


קנ"מ 1 : 1000

מפת גושים חלקות

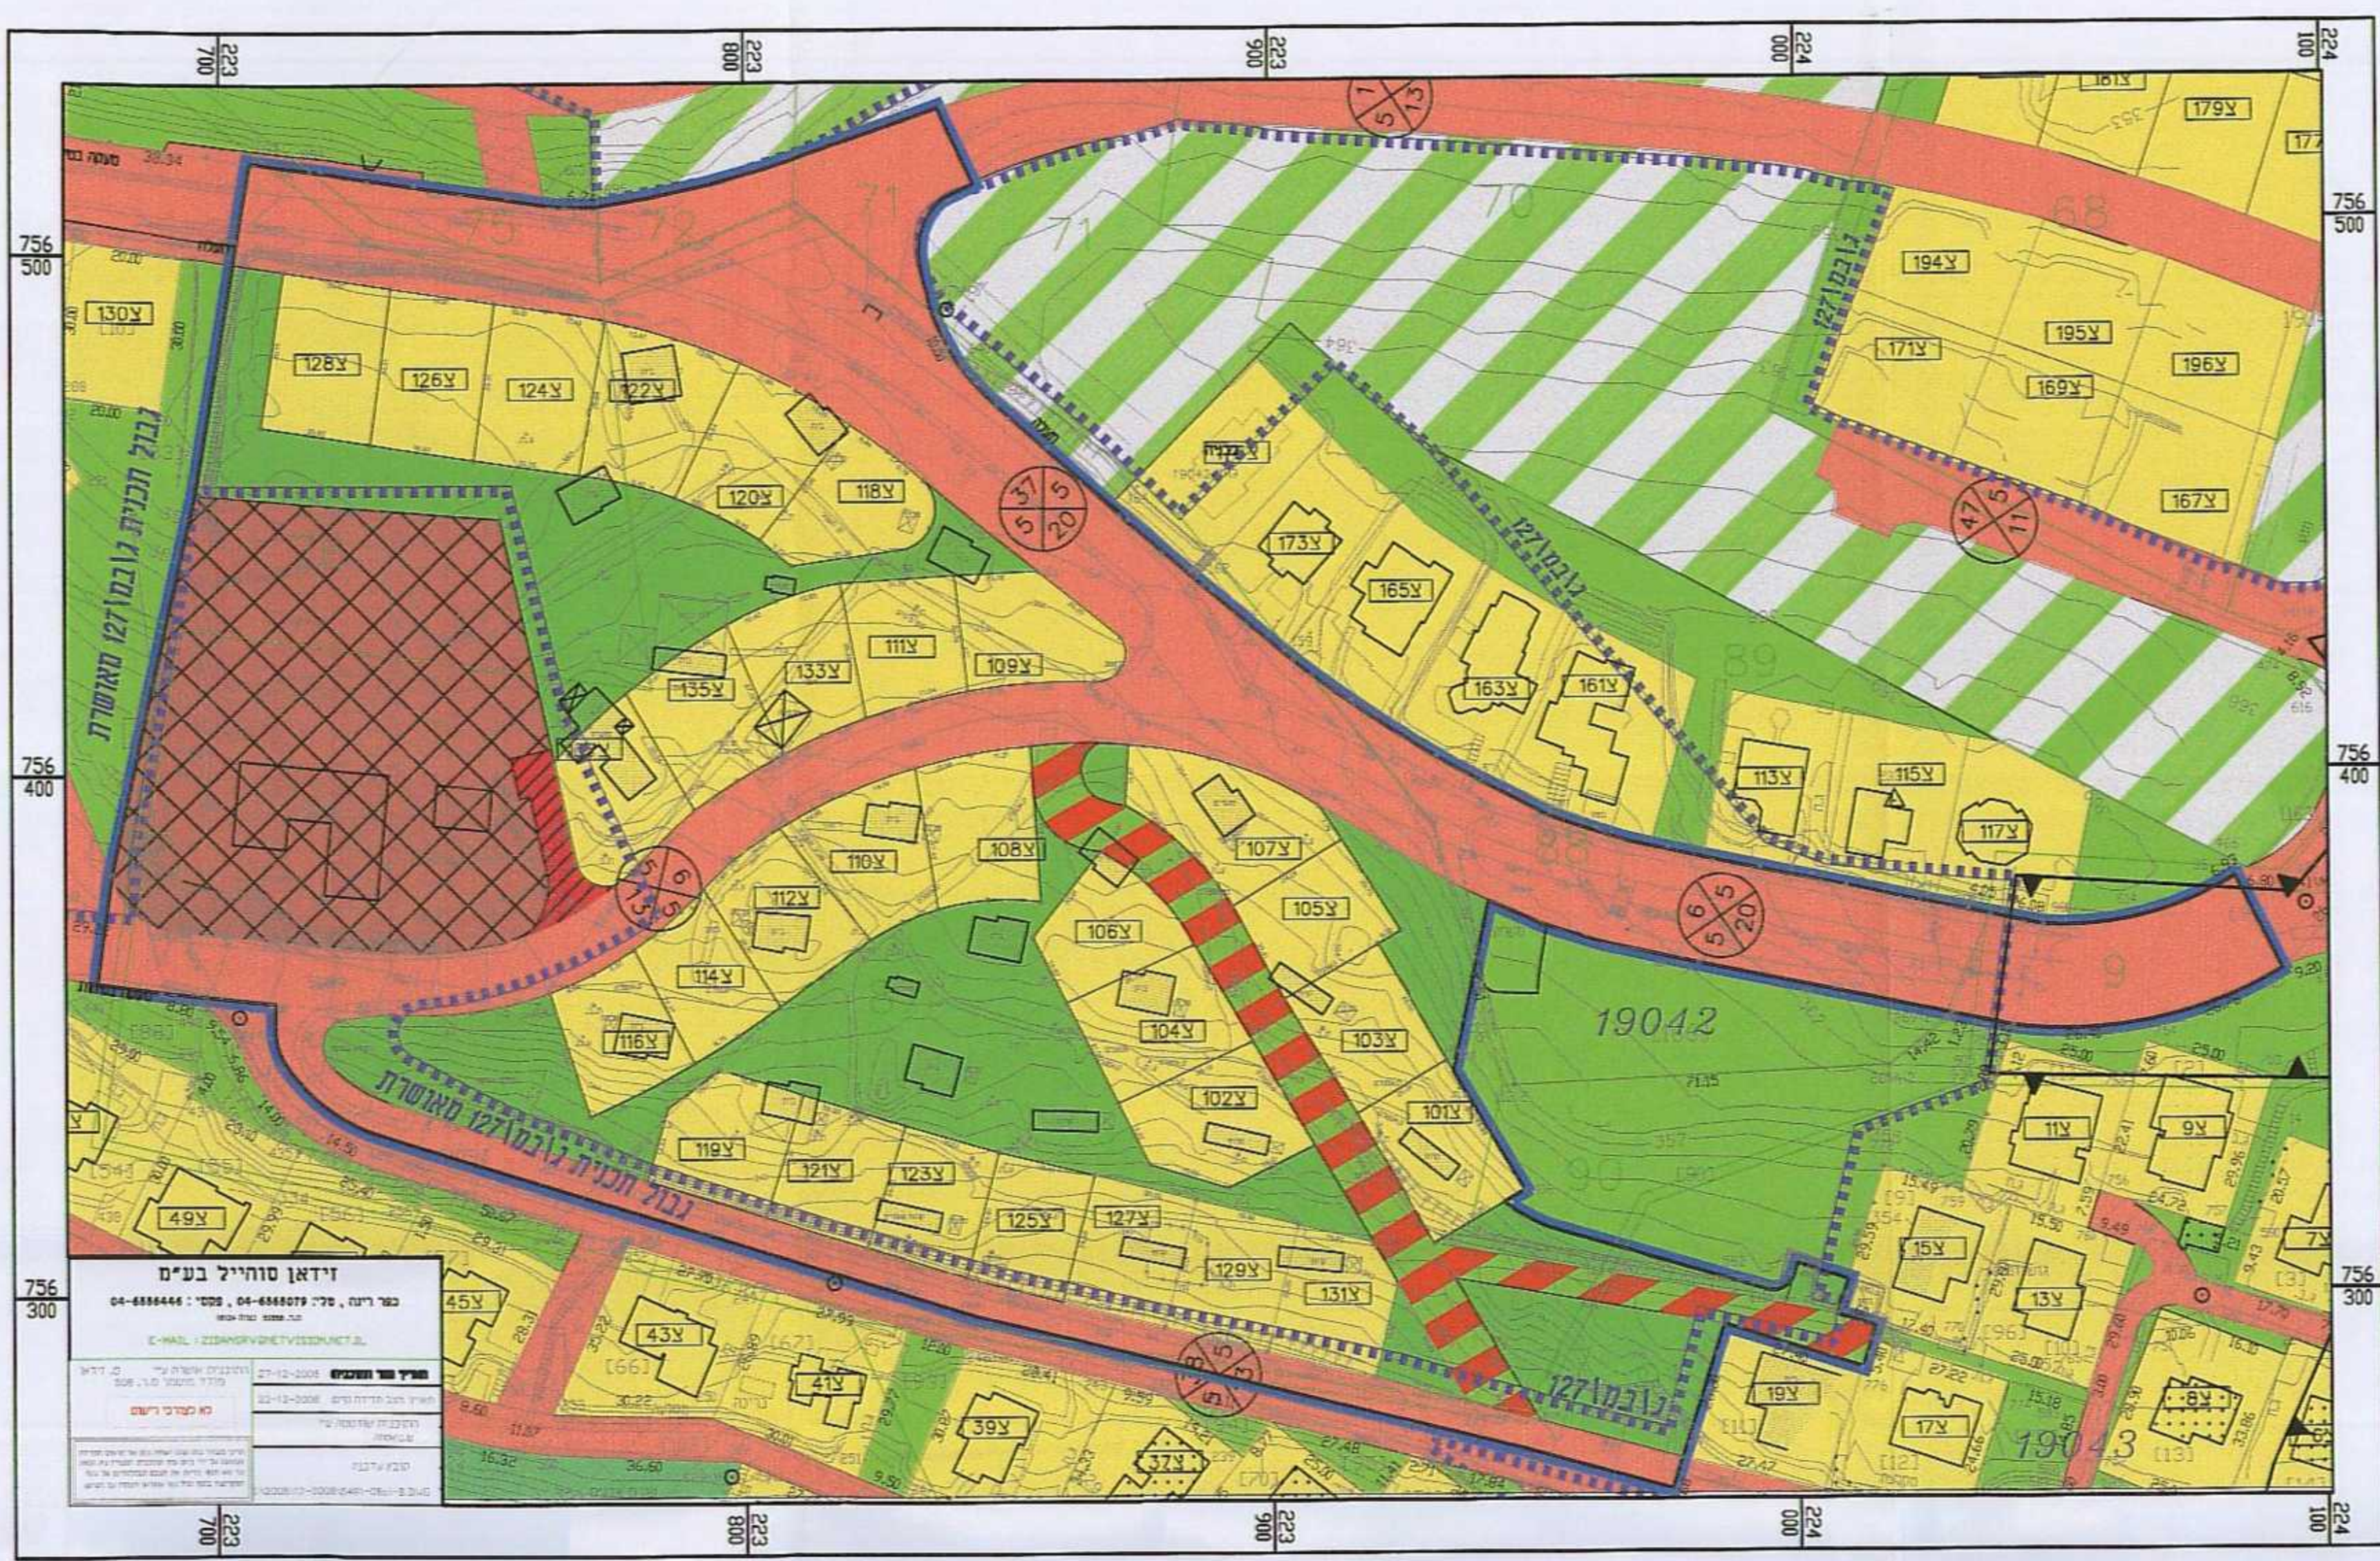

קנ"מ 1 : 1000

תכנית מצב מאושר




קנ"מ 1 : 1000

תכנית מצב מוצעת

- מקרא מאושר**
- מגורים א
 - מגני ציבור
 - הקמת
 - שטח
 - יע
 - דרך מאושרת
 - דרך משלבת
 - דרך שירות
 - גבול גוש ומספרו
 - גבול תחום ומספרו
 - גבול גוש מאושר ומספרו
 - גבול תכנית
 - גבול תכנית מאושרת
 - מבנה להריסה
 - סו בנין
 - רוחב דרך


- מקרא מוצע**
- מגורים א'
 - מסחר ותעסוקה
 - מבנים ומסודות ציבור
 - שטח ציבורי פתוח
 - פארק
 - ספורט ונופש
 - דרך מוצעת
 - דרך משלבת
 - דרך מאושרת
 - דרך מאושרת לכביש
 - שטח
 - מספר תא שטח
 - גבול תא שטח
 - גבול תכנית מאושרת
 - גבול גוש ומספרו
 - גבול תחום ומספרו
 - גבול גוש מאושר ומספרו
 - גבול תחום להריסה
 - על/עצום להעמקה
 - על/עצום לכשימו
 - מסו דרך
 - סו בנין
 - רוחב דרך

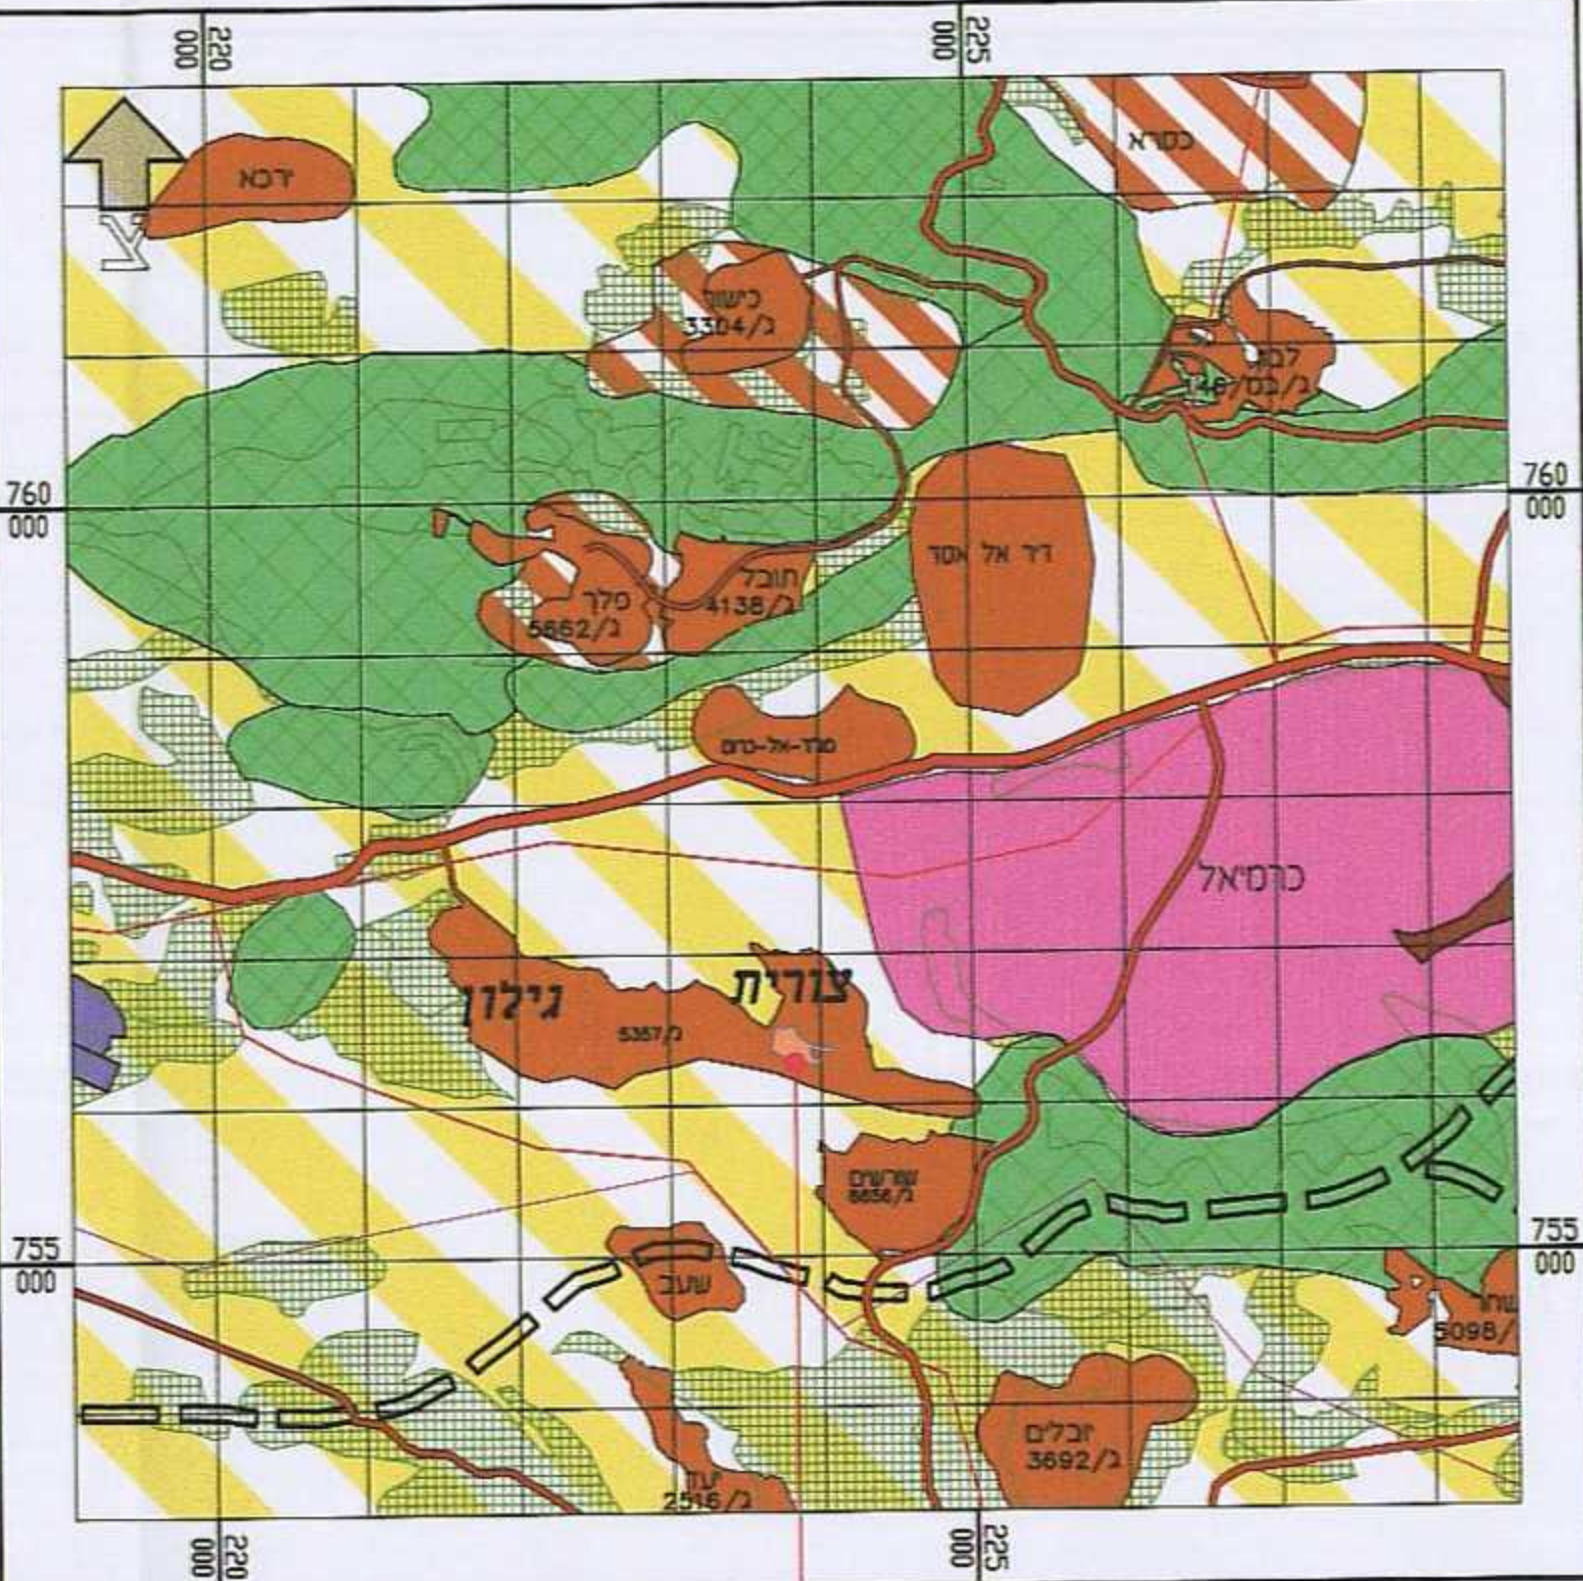

קנ"מ 1 : 50000

תרשים האזור

- המקומ**
- דרך קיימת
 - תחום למסירת רכבת
 - קו מתח עליון (א=161/110k)
 - תחום מעבר לגשר (א=161/400k)
 - גבול תחום שיפוט מוניציפלי
 - שטח ישוב כפרי קיים
 - שטח ישוב עירוני
 - שטח חקלאי
 - שטח מבע
 - שמורת יער-לפי תמ"א 22
 - שמורת נור-לפי תמ"א 8
 - אזור תעסוקה

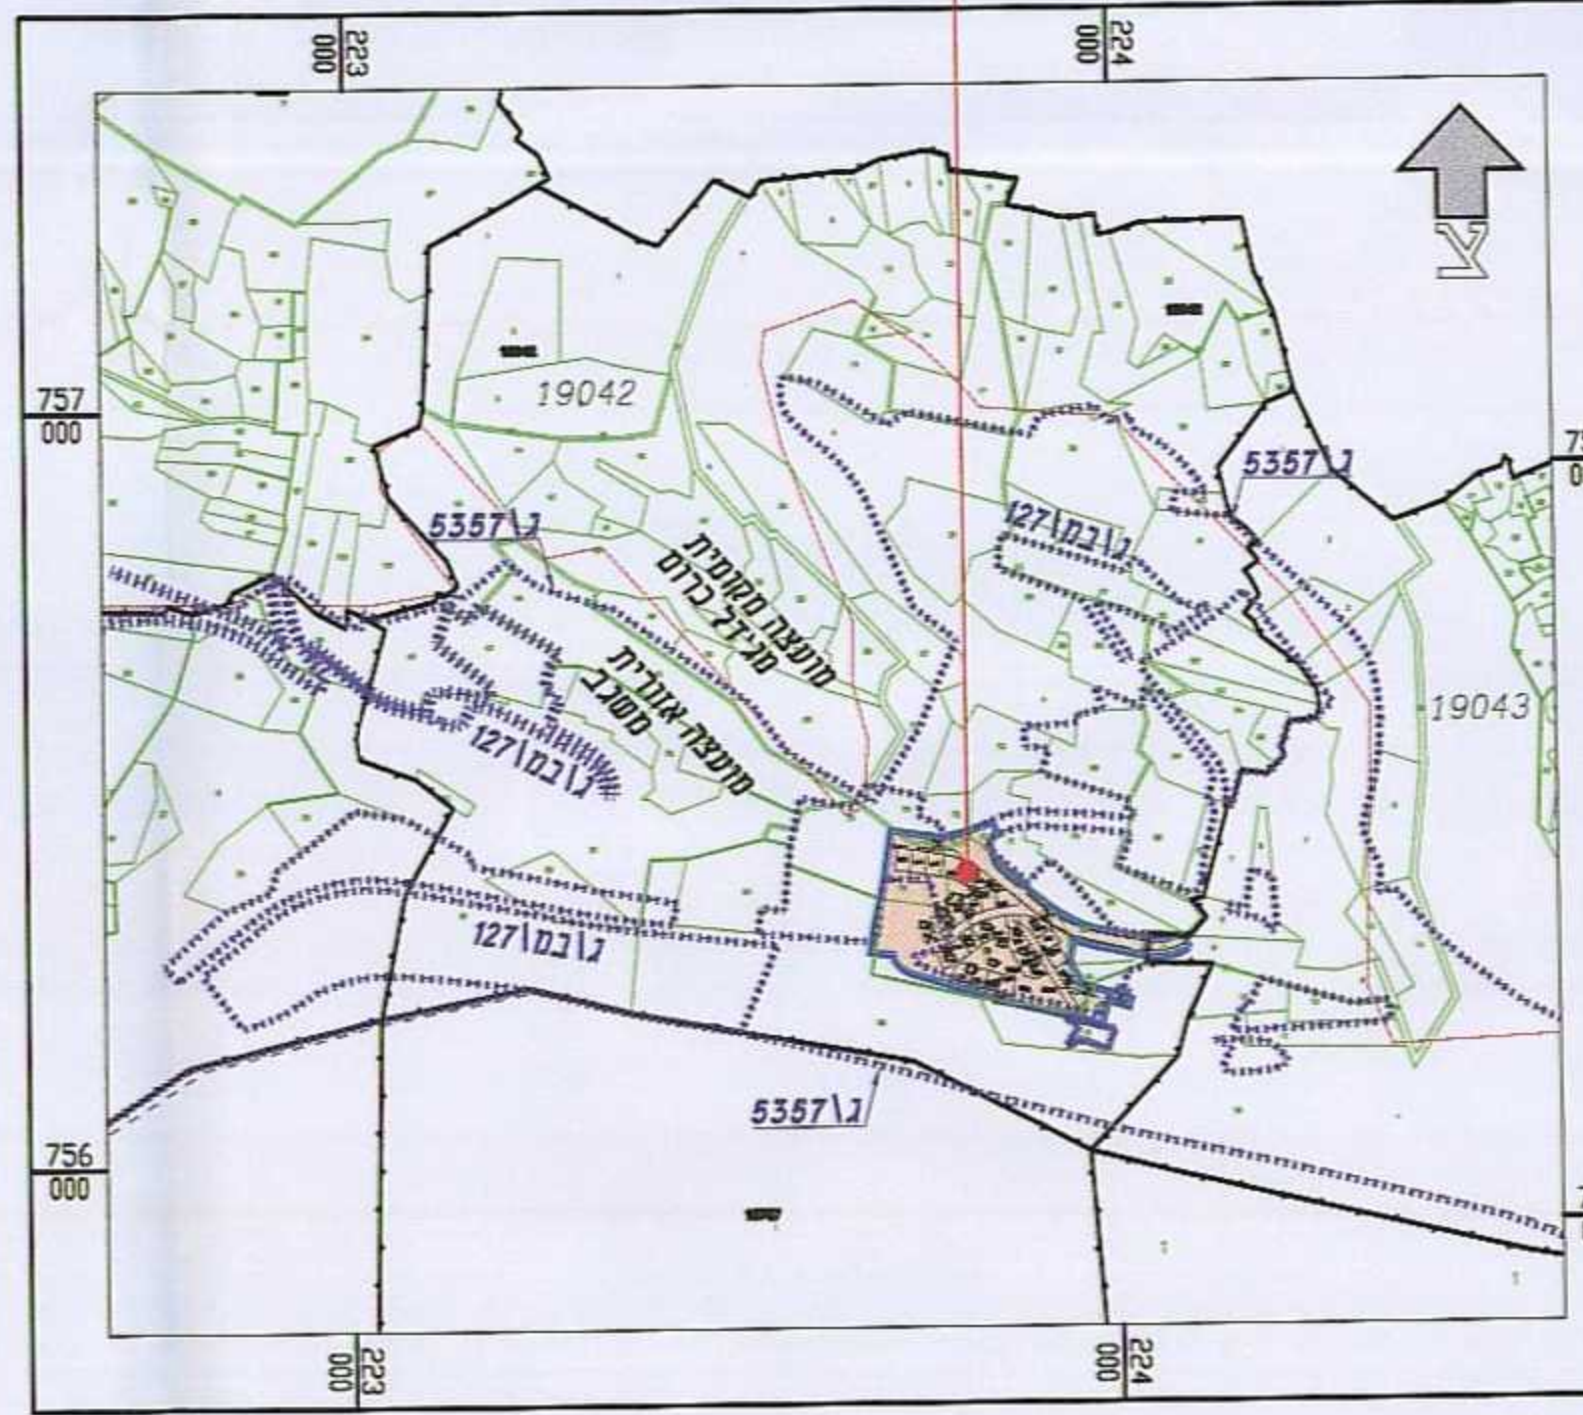

קנ"מ 1 : 10000

תרשים סביבה

תכנית מס' ג/16385

צורית מתחם יישוב זמני
שינויים ביינועדים ומיקום מגרשים למגורים

צורית

איחוד וחלוקה	מסכות ראשית	אופי התכנית
ועדה מחוזית		תכנית מפורטת

מחוז : צפון
מרחב תכנון מקומי : משגב
רשות מקומית : מועצה אזורית משגב
ישוב : צורית
שטח התכנית : 48.61 דונם
קנה מידה : 1:1000
גושים וחלקות בתכנית : 9

גוש	סוג הגוש	חלקות בשלמותן	חלקי חלקות
19042		71, 72, 75, 76, 77	
19043		85, 87, 88, 90, 91	
			9

חותמות מוסד התכנון :

שלבי מתן תוקף

תאריך	מספר
10/02/2010	5
15/02/2009	4
27/07/2008	3
10/3/2008	2
03/01/05/06	1







טבלת שטחים :

מטרה	שטח (ב-%)	מטרה	שטח (ב-%)
מגורים א'	16.54	מגורים א'	34.02
מבנים ומסודות ציבור	5.98	מבנים ומסודות ציבור	12.30
שטח ציבורי פתוח	9.40	שטח ציבורי פתוח	19.34
דרך מאושרת	14.36	דרך מאושרת	29.55
דרך משלבת	2.09	דרך משלבת	4.30
דרך שירות	0.24	דרך שירות	0.49
		ספורט ונופש	2.80
		דרך מוצעת	1.32
		שטח	0.24
		מסחר ותעסוקה	2.34
סה"כ	48.61	סה"כ	48.61

מספר פרויקט : 00-283
שם הקובץ : Index_g16385.dwg