


מקרא מצב מוצע

- גבול תוכנית
- דרך מוצעת
- דרך מאושרת
- גן ארונים
- שטח פרטי פתוח
- בניין לשירות
- שטח תחנת ונופש
- ציר נחל
- תחום השפעה
- רצועה לתכנון (ע"פ תמ"א 3 שניוני וז')
- מבנה להריסה
- קו בנין
- קו מים
- מספר הדרך
- קו בניין
- חוצה הדרך

מגבלות תעופה

- קו רעש מוסמך LDN 60
- קו רעש מוסמך LDN 65
- מגליה
- מישור מעבר
- מישור אפק
- בין קווי רעש LDN 60-65 מר"מ 1

מחוז : הצפון
נפה : צפת
מחניים

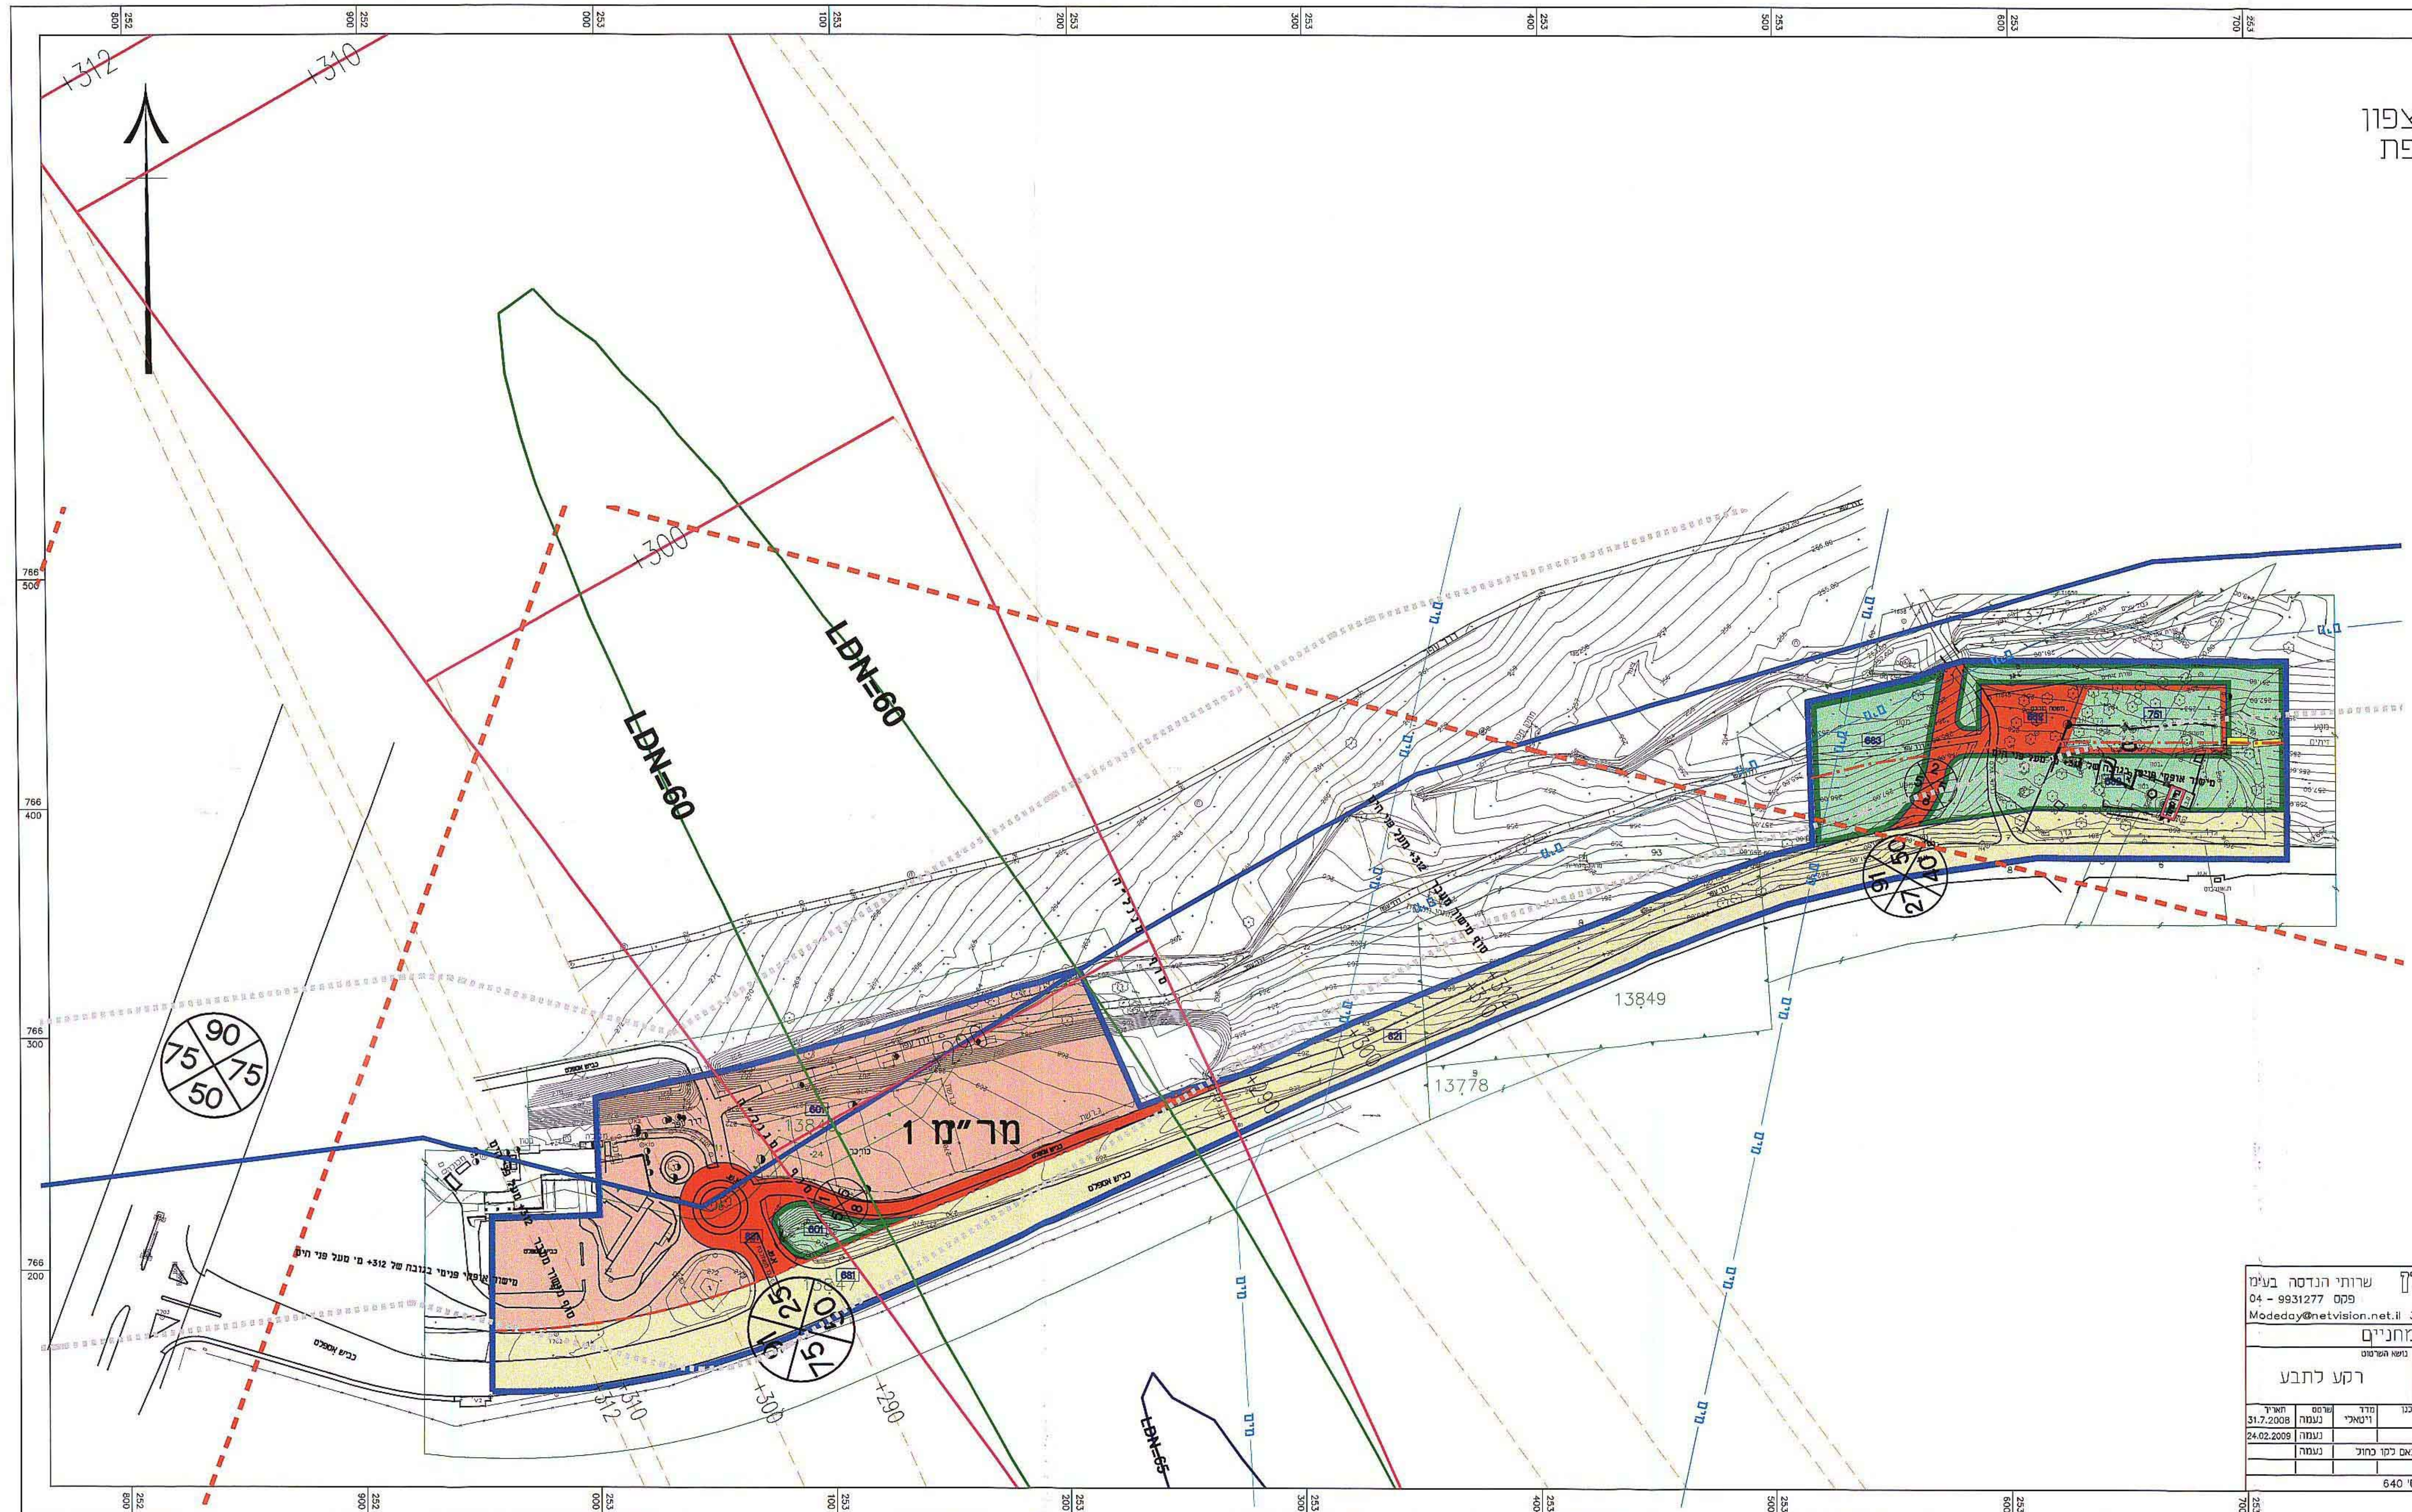

מחזורי פיתוח			
שרותי הנדסה בע"מ			
טל. 04 - 6404243 04 - 9931277			
תד. 792 רמות ישי 30095 Mododoy@netvision.net.il			
הנדסאי			
שם הפרויקט		קטע לתב"ע	
צומת מחניים		רקע לתב"ע	
שם עבודה	מס' עבודה	תאריך	חתימה
12911-ס-2008	1 : 1250	21.7.2008	נעמה
עדין מדינה ער הדרד	נעמה	נעמה	נעמה
עדין מדינה ער הדרד	נעמה	נעמה	נעמה
עדין מדינה ער הדרד	נעמה	נעמה	נעמה
משה מרין - מודד מוסמך מס' 640			

מצב מוצע קנ"מ 1:1250

נא להחזיר תוכנית זו לשרותי הנדסה בע"מ
אם לא תחזיר תוך 30 יום מיום קבלתה
אשרת אישור
אשרת אישור
אשרת אישור
אשרת אישור