מקרא מצב מוצע

- גבול התכנית
- מגורים ב'
- מבנה להריסה
- 100 מס' תא שטח
- 4 מס' דרך
- 6 מרווחים קדמיים מינימליים
- 17 רוחב דרך

נאמדע-ויהזל ופידע קרקעין וכפים בע"מ
איכות אגיעד
אושרה לנוקה ע"י ועדה
שם
חתימה

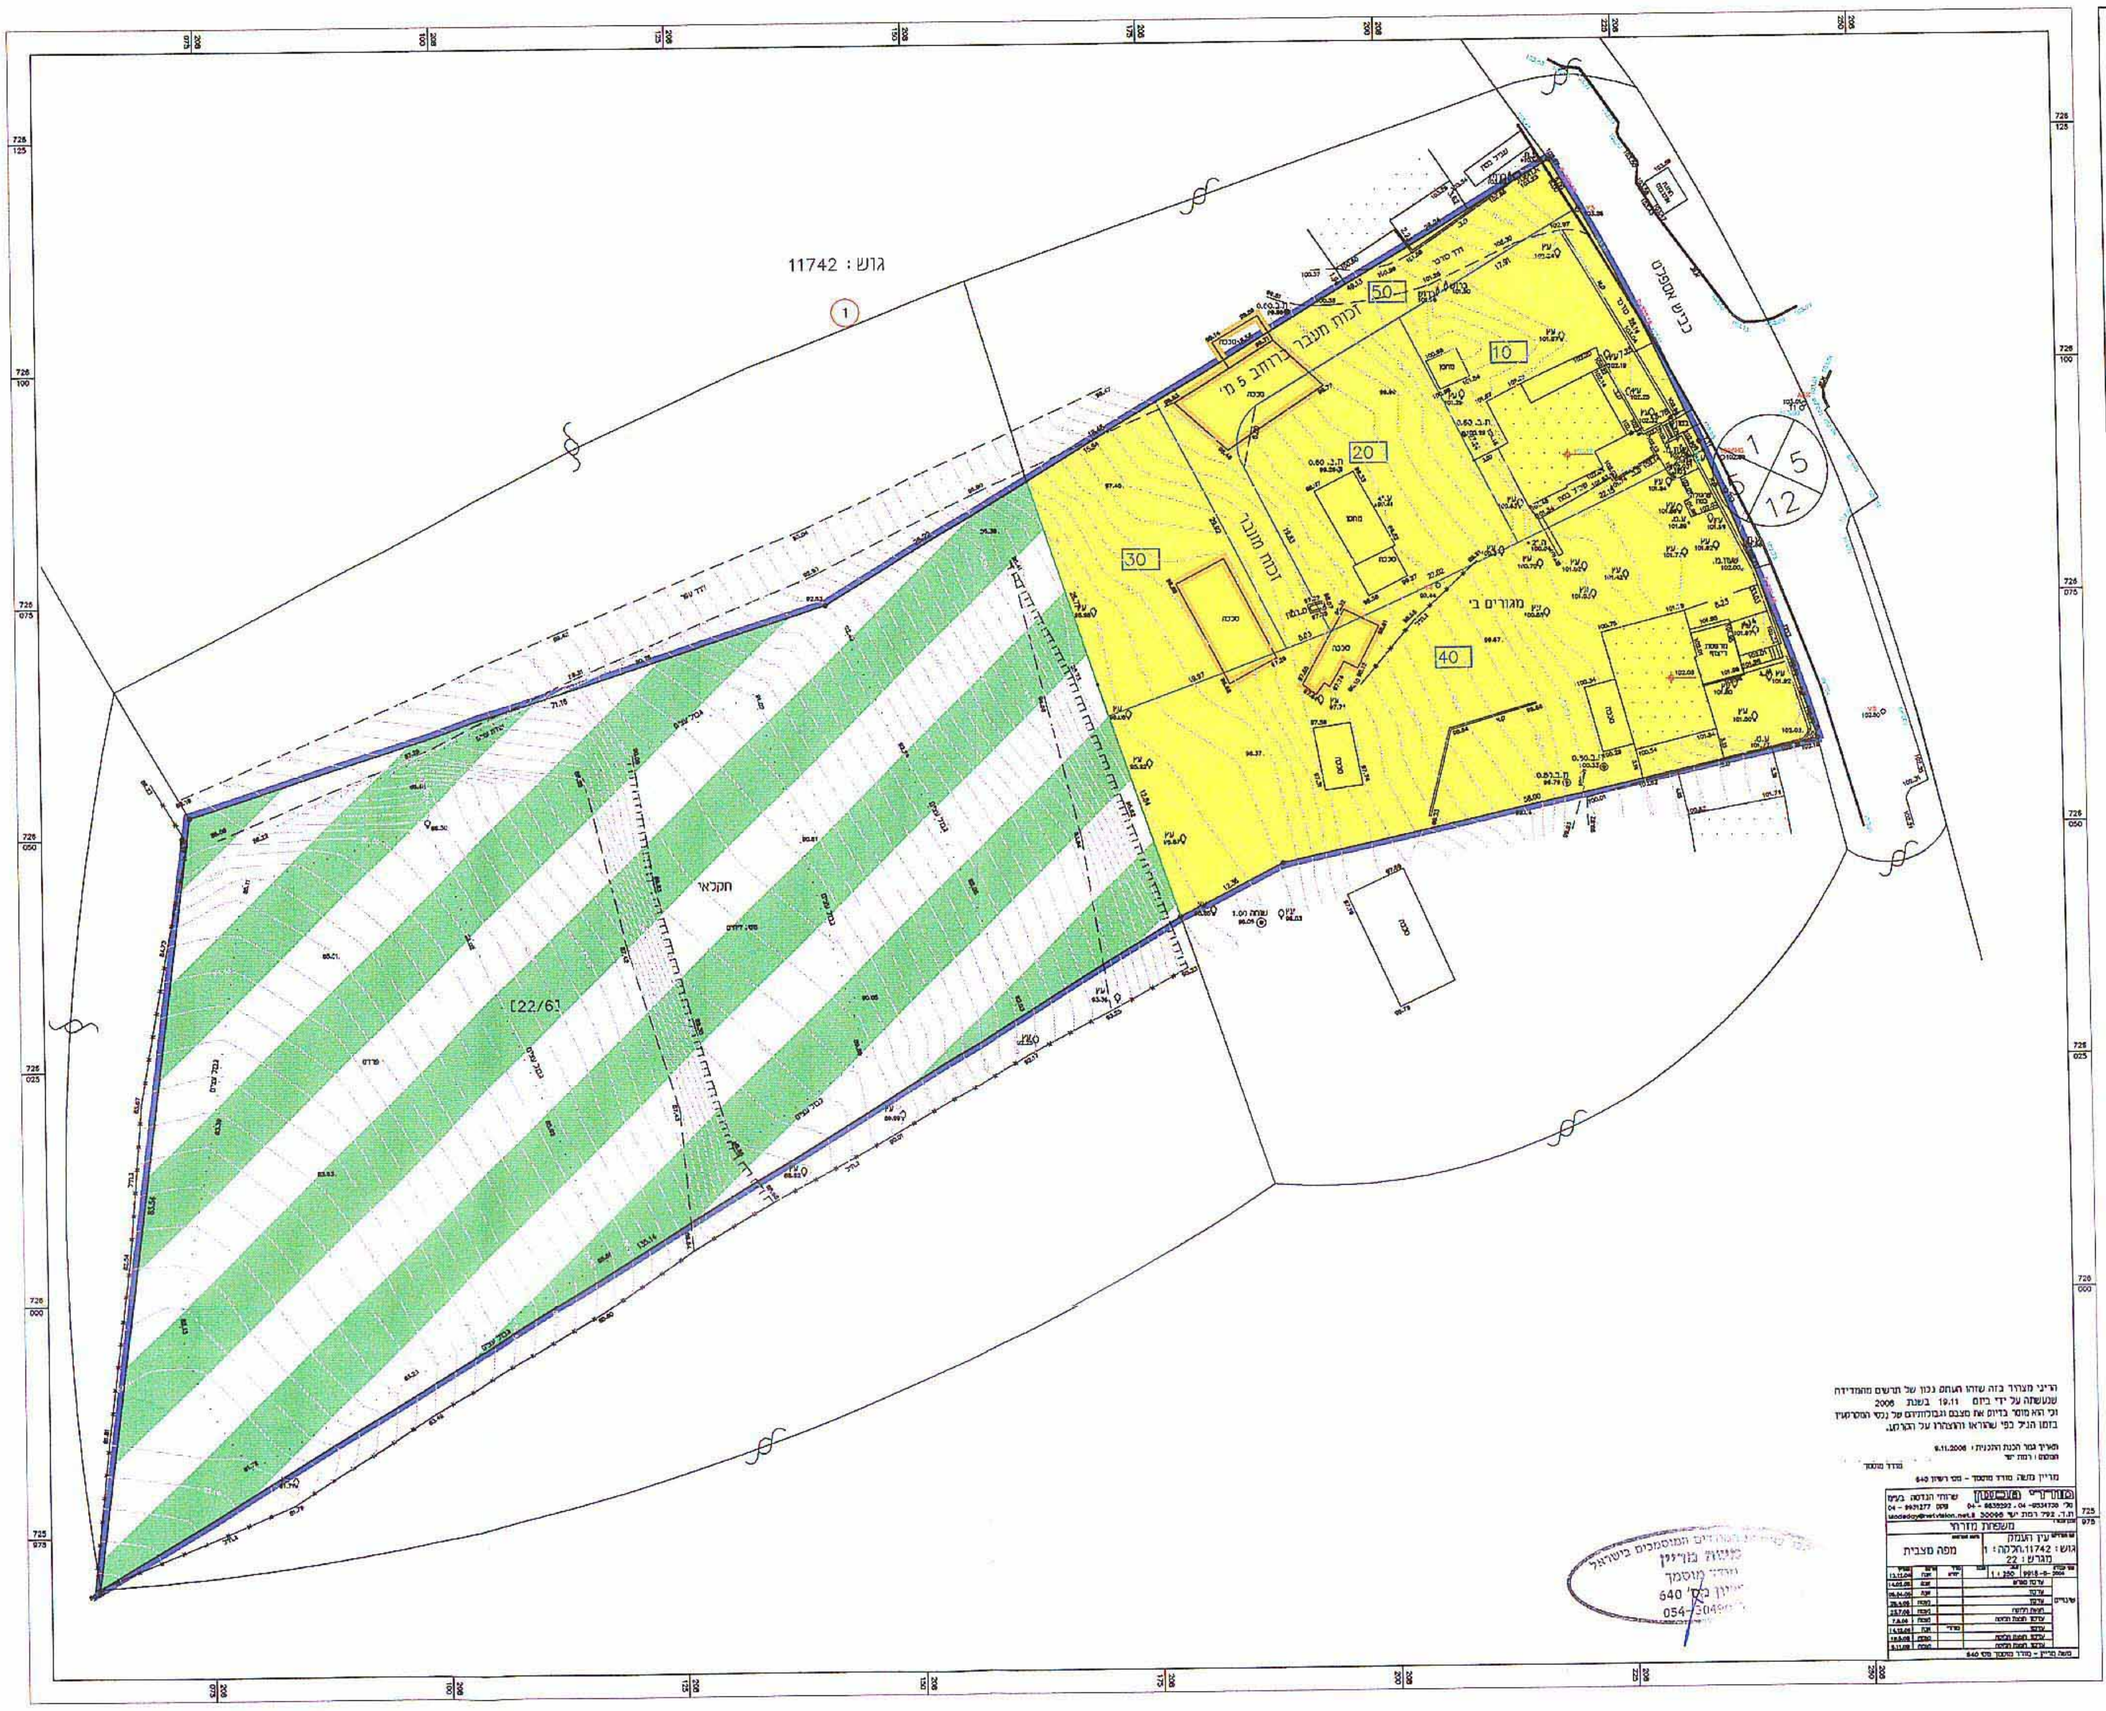

הריני מצהיר בזה שהוא הנחה נכון של תרשים מהמדידה שנעשתה על ידי ביום 19.11 בשנת 2006 וכי הוא מוסר בדיוק את מצבם וגבולותיהם של נכסי המקרקעין בזמן הגיל כפי שהוראו והוצהרו על הקרקע.

תאריך גמר הכנת התכנית: 9.11.2006
חתימה + רמת יד
מדרך מוסמך

מדרין מוסמך - מדרך מוסמך - מס רשיון 640

שרותי הנדסה בע"מ	
טל' 04 - 8638393 פקס 04 - 8631277	
ת.ד. 792 רמת יעד 30095	
משפחת מזרחי	
שם שכונה	מפה מצבית
גוש: 11742 חלקה: 1 מגרש: 22	
קנ"מ 1:250	9918-8-2006

שרטוטים				
13.12.06	עדכון	יואב		
14.05.06	עדכון	יואב		
06.04.06	עדכון	יואב		
28.3.06	עדכון	יואב		
23.2.06	תוספת הרחבה	יואב		
7.2.06	עדכון תוספת הרחבה	יואב		
15.12.05	עדכון	יואב		
18.5.05	עדכון תוספת הרחבה	יואב		
9.11.05	עדכון תוספת הרחבה	יואב		

משה מזרחי - מודד מוסמך מס' 640

מדידה מוסמכת
מזרחי משה
640 מס'
054-3049

מצב מוצע קנ"מ 1:500

2 טבלת חלוקה

גוש: 11742

לפי ת.ב.ע. או ת.ש.צ.	מס' חלקה	מס' חלקה סופי	יעוד	שטח דונם	בעלים
2731/ג	1	22/1	מגורים א לפי מבא"ת	0.632	מ.מ.י מ.מ.י
		22/2		0.500	
		22/3		0.500	
		22/4		1.952	
		22/5	זכות מעבר	0.352	
		22/6	חקלאי	6.564 שאר החלקה	
סה"כ		(22)		10.500	