


מקרא
מצב מוצע

-  גבול התכנית
-  מגורים ב'
-  דרך מאושרת
-  דרך מוצעת
-  להריסה
-  דרך לביטול
-  גבול תא שטח ומספרו
-  גבול תכנית תקפה או מאושרת
-  תעשייה
-  קרקע חקלאית
-  פרטי פתוח
-  חניון
-  מסחר ותעסוקה
-  מסחר ומשרדים
-  פרוזדור תשתיות
-  מספר הדרך
קו בניין
רוחב הדרך
-  גבול חלקה
-  גבול גוש
-  מספר חלקה
-  מספר גוש

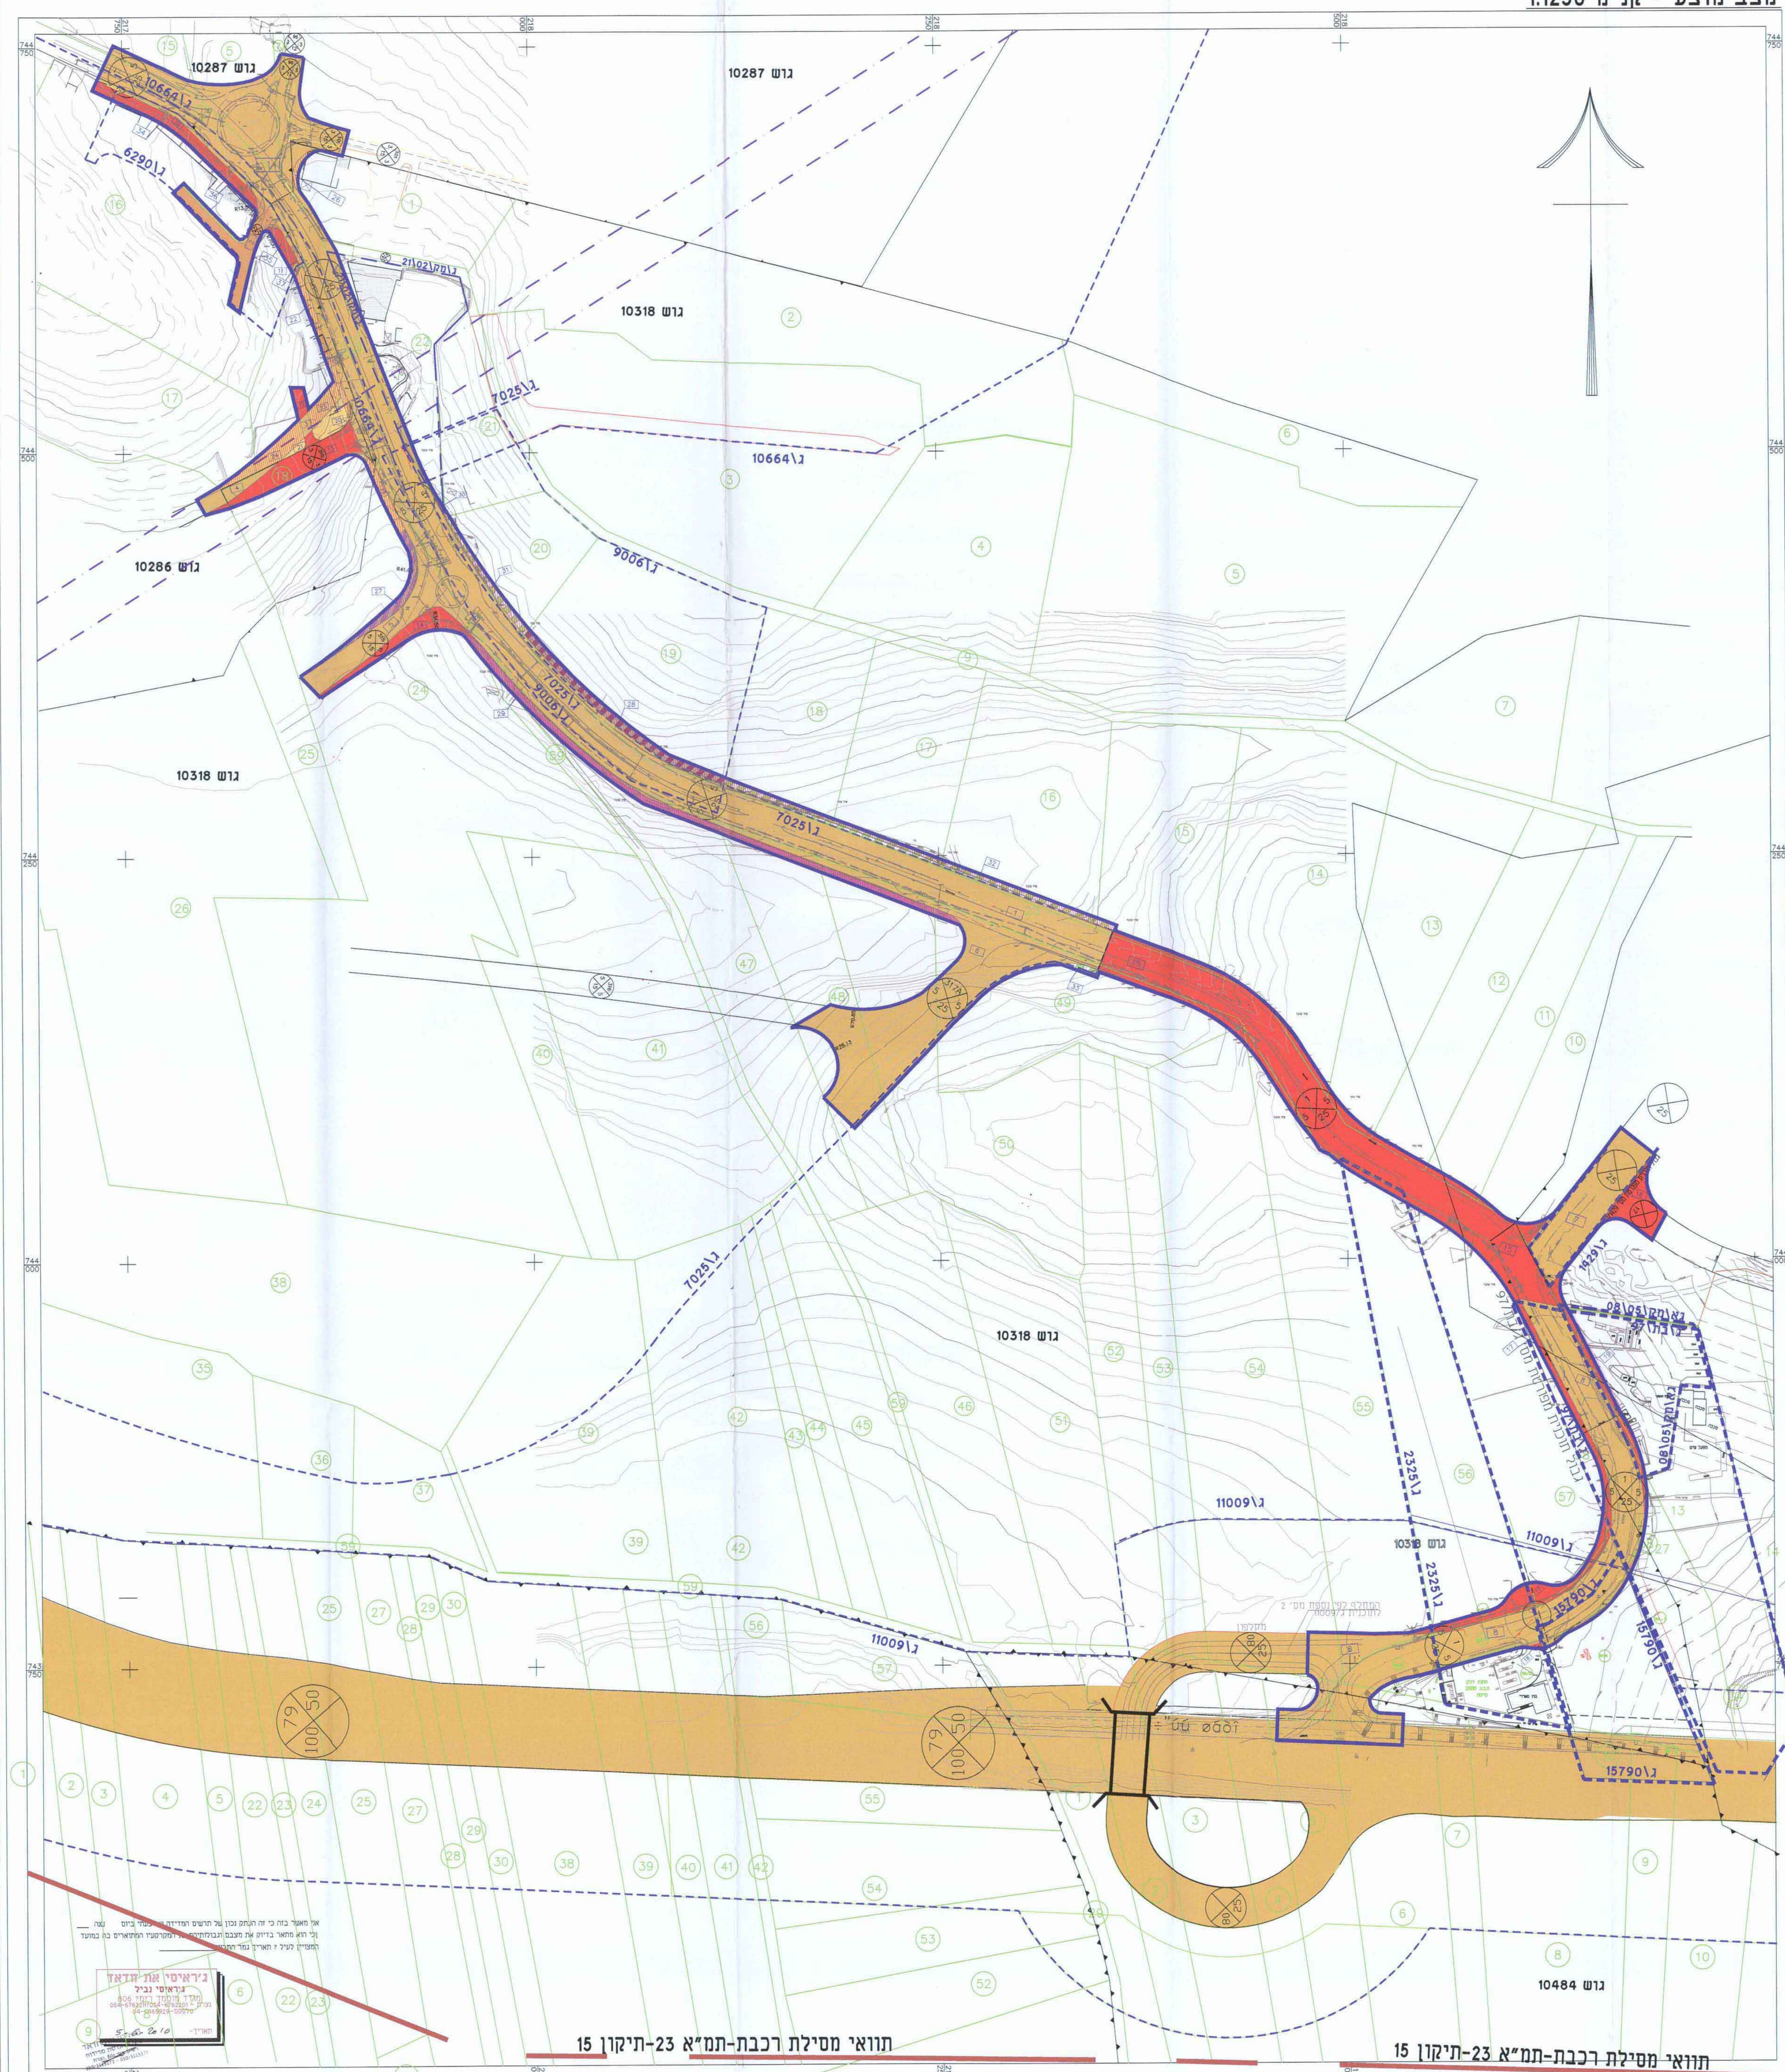

משרד הנדסה ומכשירים
משרד תכנון ובנייה
משרד הפנים
משרד המבחן
משרד המבחן

אין להשתמש במידע זה לטובתו או לרעתו של אדם אחר. המידע המוצג כאן אינו מהווה ייעוץ או אחריות. המידע המוצג כאן אינו מהווה ייעוץ או אחריות. המידע המוצג כאן אינו מהווה ייעוץ או אחריות.

גיראתי 2015
גיראתי 2015
גיראתי 2015

תוואי מסילת רכבת-תמ"א 23-תיקון 15

תוואי מסילת רכבת-תמ"א 23-תיקון 15