


**מושב כלנית**  
חוות כוללים

מחוז : הצפון  
נפה : כנרת  
גוש : 15591 ; 15604  
חלקה : 42 ; 43 ; 44 ; 66  
הוכן עבור : מושב כלנית  
שטח רשום חלקה 42 : 22.544 דונם

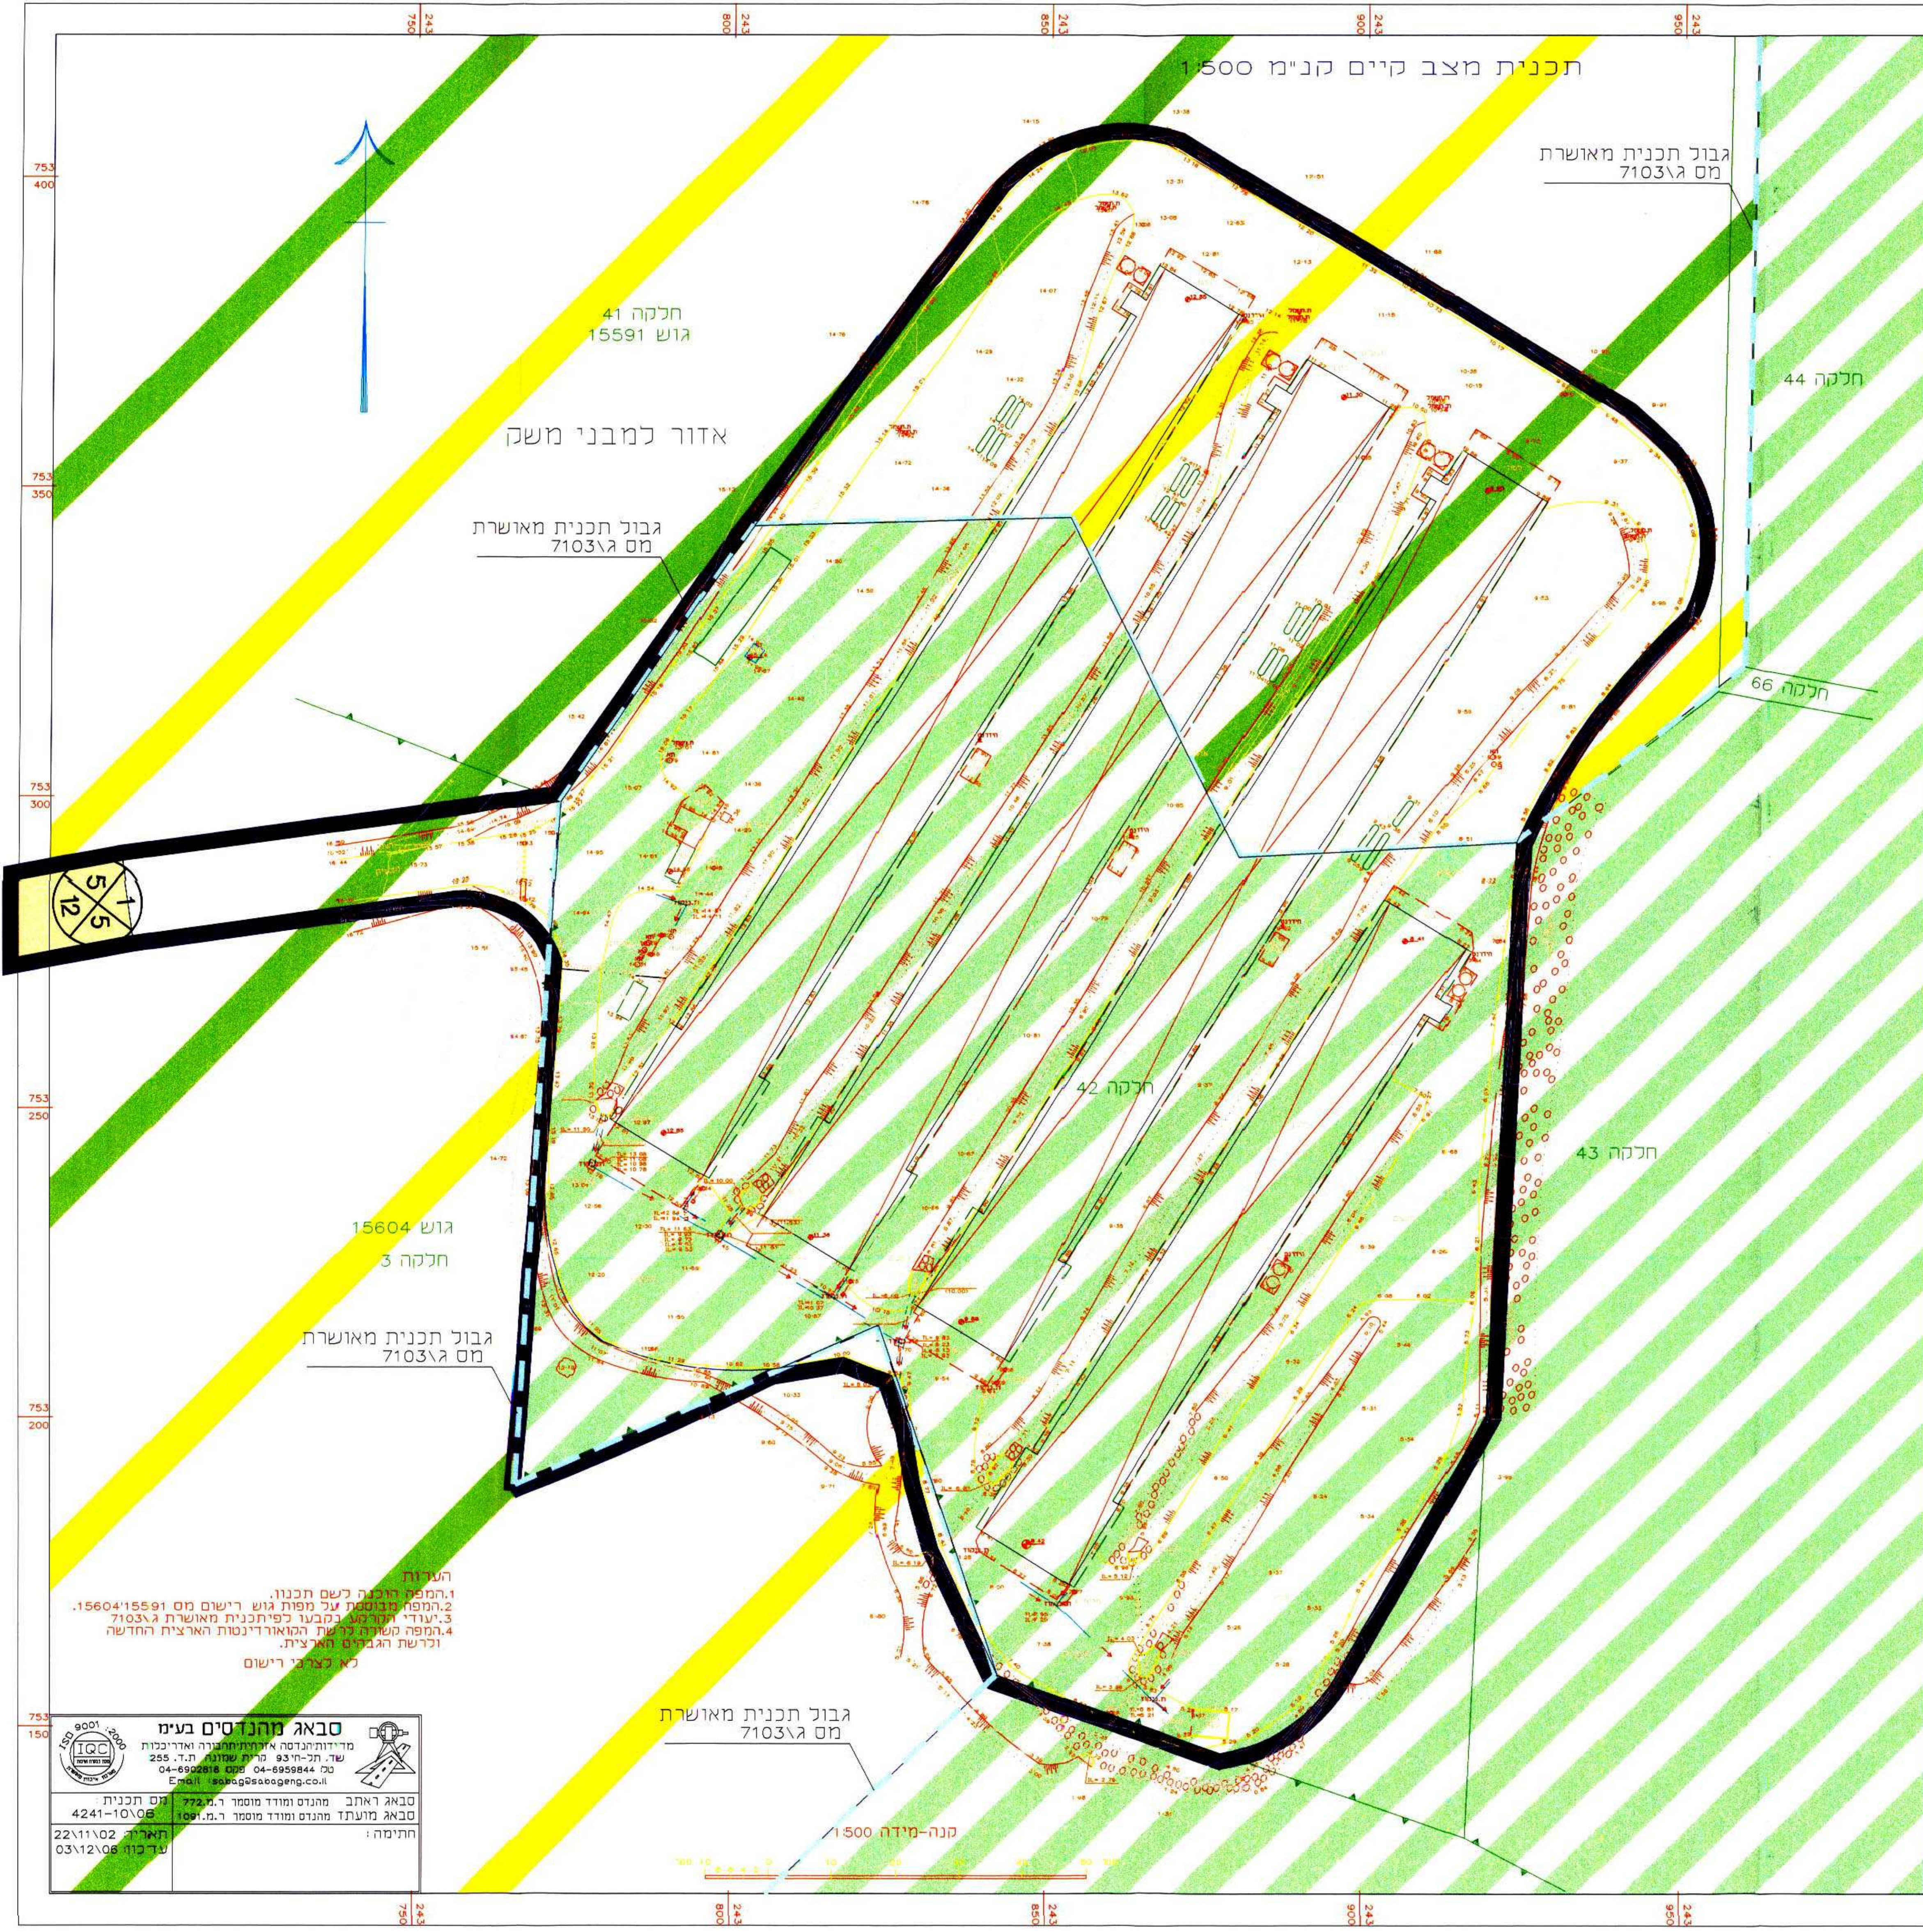

**מקרא מצב קיים**

- גבול תכנית
- גבול תכנית מאושרת
- יעודי קרקע
- מבני משק
- דרך מאושרת
- קרקע חקלאית
- מס' דרך מרווחי מדמים מינימליים ורחב זרד
- מס' וגבול חלקה רשומה
- מס' וגבול גוש

הערות:  
1. המפה הוכנה לשם תכנון.  
2. המפה מבוססת על מפות גוש רישום מס 15591/15604.  
3. יעודי הקרקע נקבעו לפי תכנית מאושרת ג 7103 א.  
4. המפה משקנה כרשת המאורדינטות הארצית החדשה וכרשת הגבולות הארצית.  
לא כלריבי רישום

**סבאג מהנדסים בע"מ**  
מדינת ישראל  
שד. תת-ת 93 מרת ששונג ת.ד. 255  
כ"ל 04-6959844 סמס 04-6902818  
E-mail: sabag@sabageng.co.il

סבאג ראובן מהנדס ומודד מוסמך ר.מ. 772  
סבאג מועתז מהנדס ומודד מוסמך ר.מ. 1001  
חתימה:

ת.מ. תכנית: 4241-10\06  
תאריך: 22\11\02  
ט"ד כ"ז: 03\12\08