

חוק התכנון והבנייה התשכ"ה - 1965
תוכנית מפורטת

מקלוגמ\7884\377

הקלה בקו בניין-דבוריה

תשריט	
מחוז	הצפון
מרחב תכנון מקומי	גליל מזרחי
רשות מקומית	מועצה מקומית דבוריה
ישוב	דבוריה
איחוד וחלוקה	ללא איחוד וחלוקה
תוכנית בסמכות	ועדה מקומית
הוראות לתכנון תלת-ממדי	לא
מועד הפקדה	29.12.2010
שלב	מתן תוקף
מהדורה	3
שטח התוכנית	0.517 דונם
קנה מידה	1:250

אישורים	
הפקדה	מתן תוקף
הודעה בדבר אישור תכנית מס' 377/מקלוגמ\7884\377	
מס' 6206	
מס' 2798	
שם ותפקיד החתום	
שם ותפקיד החתום	

שמות וחרתימות		שם:	תחיתום
מגיש התוכנית	דבוריה 16910	ארשר עלי	0502676787
עורך התוכנית	ת.ד. 410 סולם	זועבי אזהמד	052-898787
יזם בפועל	דבוריה 16910	ארשר עלי	פלא:
בעלי ענין בקרקע *			
בעלים	דבוריה 16910	ארשר עלי	0502676787
חוכר	שם:	תחיתום:	פלא:
דייר	שם: ----	תחיתום:	
טבלת גושים וחלקות *			
מספר גוש	חלק/כל הגוש	מספר חלקות	מספר חלקות
16991	חלק	30	46

לפרט מפי ש' לפנת להוראת התכנית
היום מצהיר בזאת כי המפה הטופוגרפית/המצבית המוצגת רקע לתכנית זו.
הכנתה בסמיכות על ידי בתאריך וכל הפרטים שבמפה הם מדויקים והיא
הוכנה בהתאם להוראות החוק ולתקנות.
שואבת ניאר 783 מספר רשיון חתימה
שם המודד תאריך 11/01/11


מקרא
מצב מאושר



מחוז: הצפון
נפה: יזרעאל
מקום: דבוריה
גוש: 16991
חלקה: 30
שטח: 452 מ"ר
קב"מ: 1:250
הוכן עבור: ע"י ארשר

אני מאשר בזאת כי העתק זה נכון של תרשים
המסדית שביצעתי ביום: שנה:
וכי הוא מתאר בדיוק את מצבם וגבולותיהם
של המקרקעין המתוארים בה במועד המצויין
לכ"י.
תאריך גמר הכנת התכנית:
המקום:

נציג שוכאת-כפר דבוריה
שם המודד ומענו
חתימה
783
מס' רשיון
חתימה
ש. ע. מהנדסים
משרד להנדסה אזרחית, מדידות ופיקוח
נגאר שוכאת
מס' רשיון: 783
כפר דבוריה
ת.ד. 1027 מיקוד 16910
מלפפס: 04-6702523 נייד: 050-5373967
תאריך מדידה: 22/11/2007
מס' סידורי: 7159

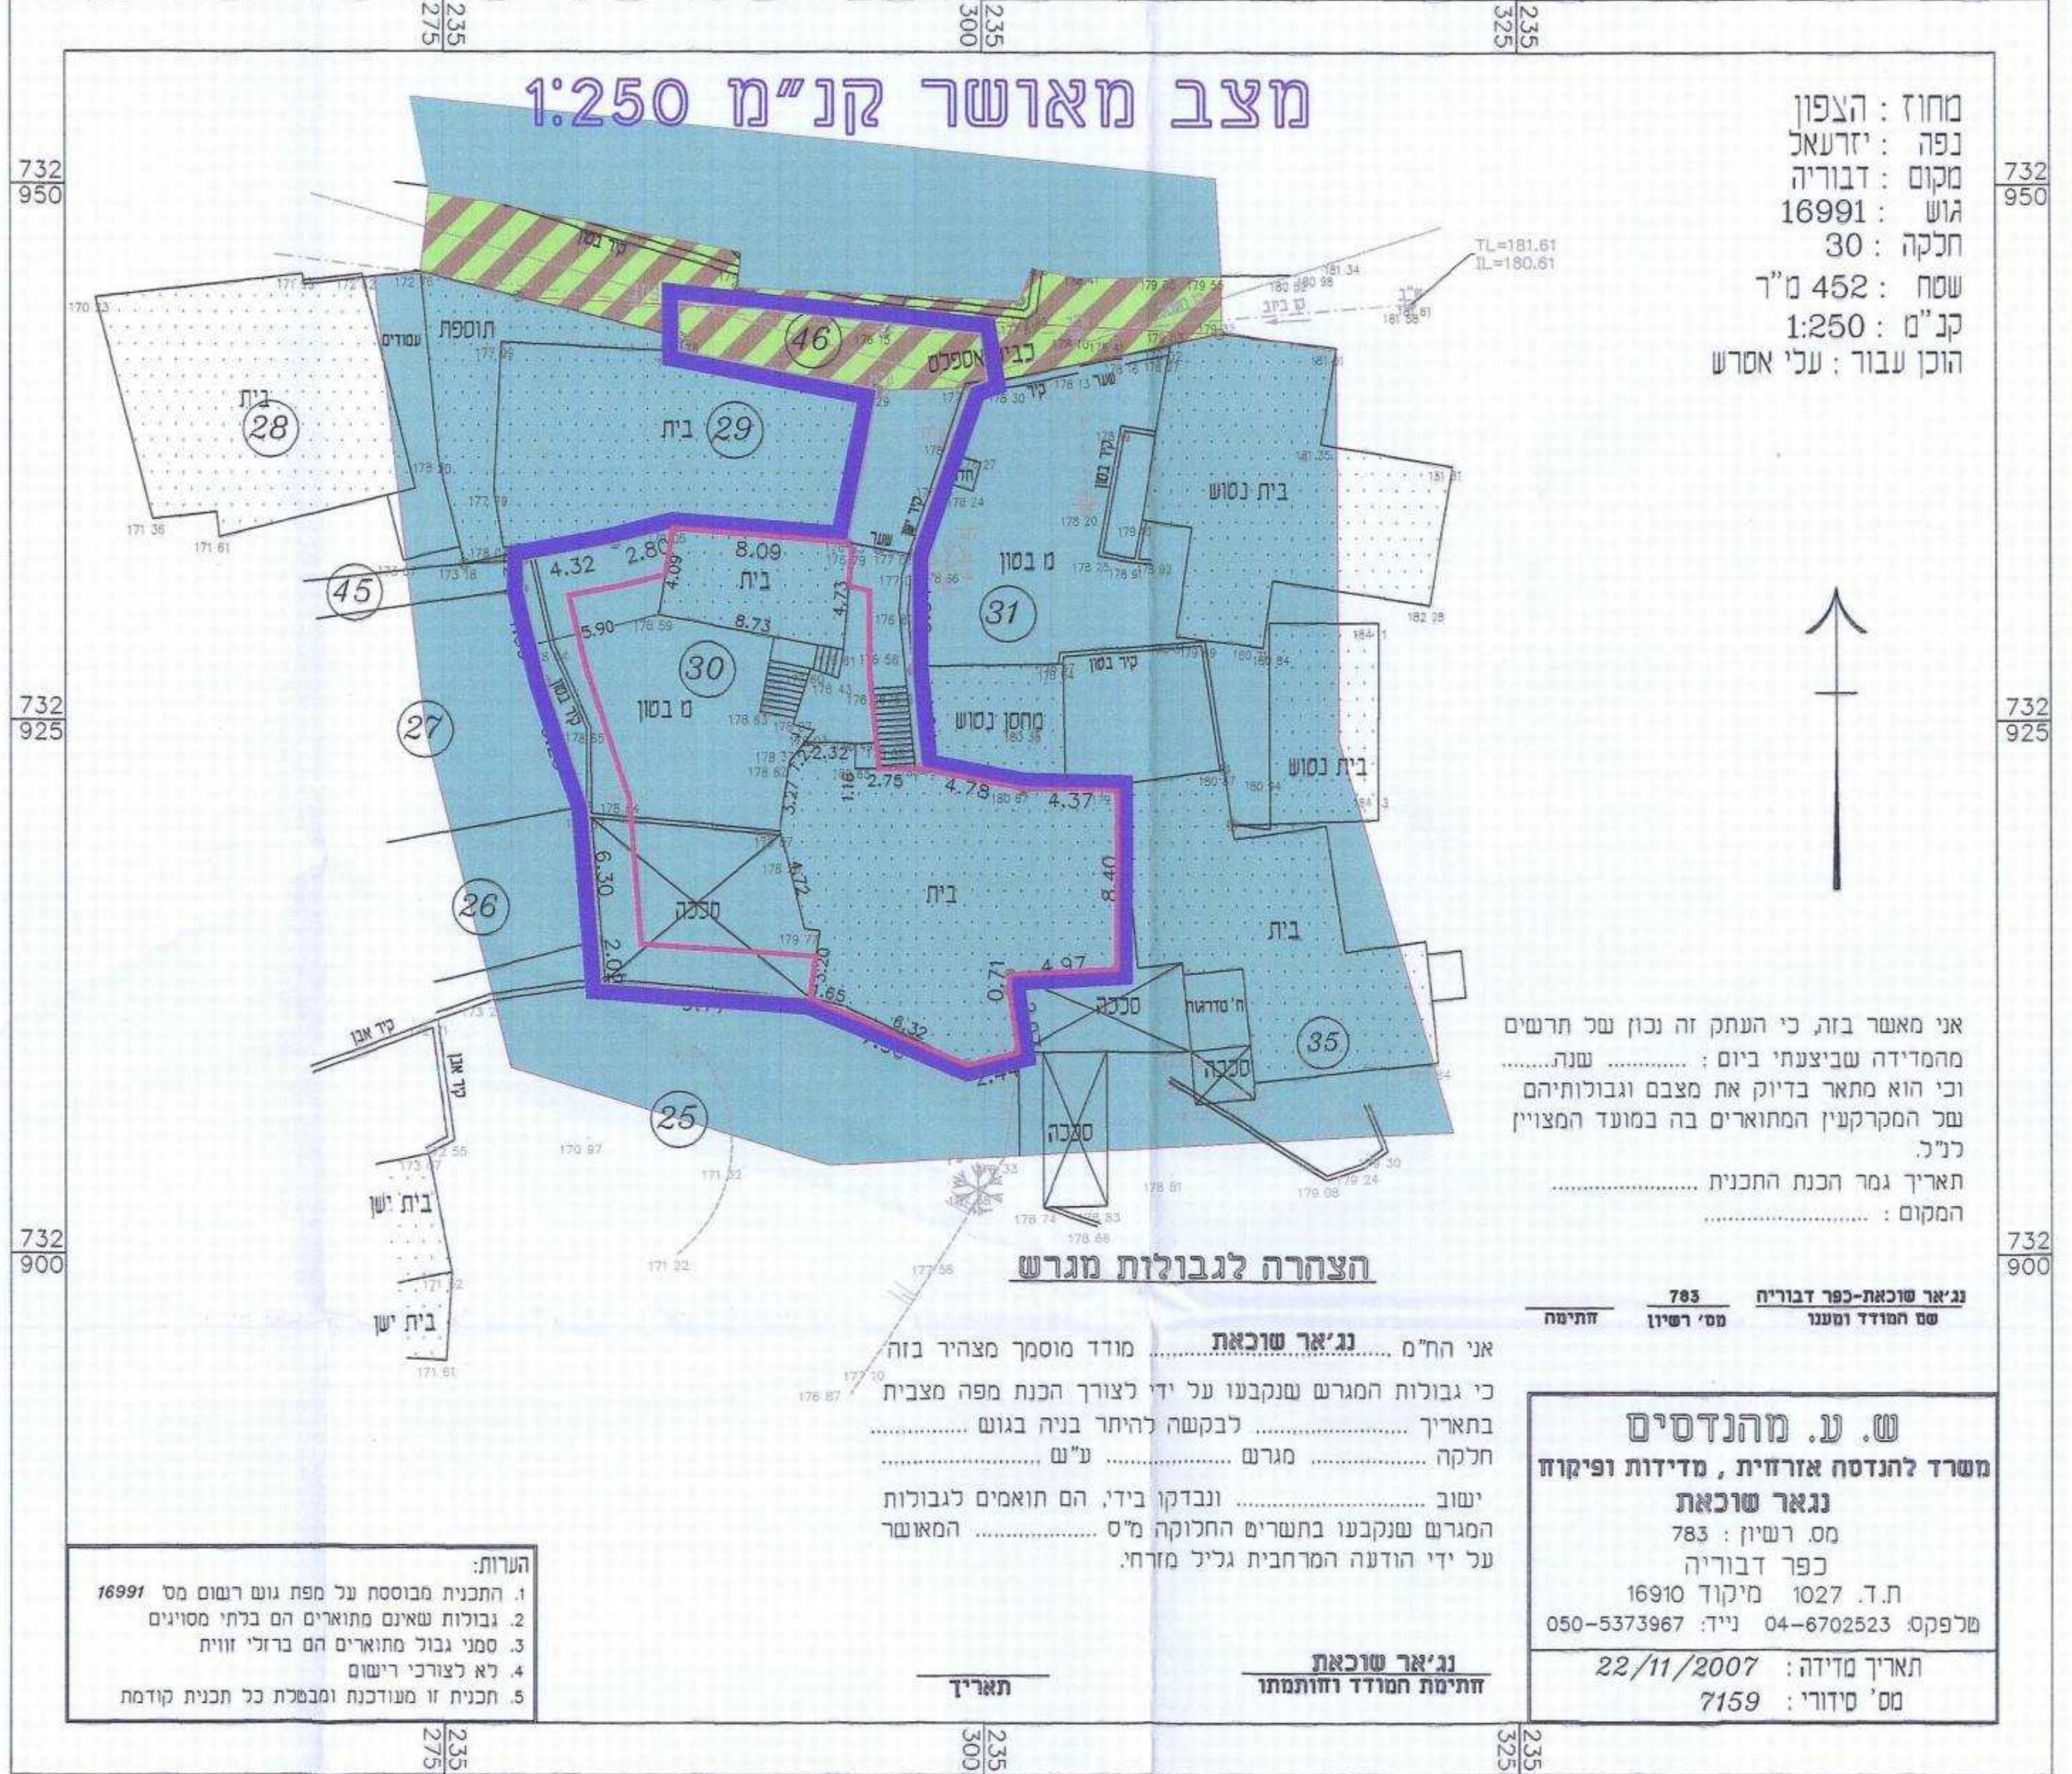

מקרא
מצב מוצע



מחוז: הצפון
נפה: יזרעאל
מקום: דבוריה
גוש: 16991
חלקה: 30
שטח: 452 מ"ר
קב"מ: 1:250
הוכן עבור: ע"י ארשר

אני מאשר בזאת כי העתק זה נכון של תרשים
המסדית שביצעתי ביום: שנה:
וכי הוא מתאר בדיוק את מצבם וגבולותיהם
של המקרקעין המתוארים בה במועד המצויין
לכ"י.
תאריך גמר הכנת התכנית:
המקום:

נציג שוכאת-כפר דבוריה
שם המודד ומענו
חתימה
783
מס' רשיון
חתימה
ש. ע. מהנדסים
משרד להנדסה אזרחית, מדידות ופיקוח
נגאר שוכאת
מס' רשיון: 783
כפר דבוריה
ת.ד. 1027 מיקוד 16910
מלפפס: 04-6702523 נייד: 050-5373967
תאריך מדידה: 22/11/2007
מס' סידורי: 7159

