

הודעה המועמית מס' 5/22487/16
אשר התכנית מס' 5/22487/16
הועדה המקומית לתכנון ולבנייה
ביום 20.01.2011
מס' 6162
13/05/2011
תכנית מס' 5/22487/16
מסלוק 12487/ג

מעין - מגרש 463 ביובליים

תשרים

איוחוד וחלקה	סמכות ראשית	אופי התכנית
כן	תכנית שיתוף מכוחה לזווער ודוריים	

מחוז : צפון
מרחב תכנון מקומי : הרעדה המקומית משגב
רשות מקומית : מועצה אזורית משגב
שטח התכנית : 938 מ"ר
קנה מידה : 1:250

גוש	סוג הרש	חלקות בשלמותן	חלקי חלקות
19241	מסדר	---	24

הצהרת המודד :
הני מצריר בואת כי מדידת המפה המועמית/מבנית/מבנית רגע לחכית
וערכה על ידי ביום 16.03.12 והיא הוכנה לפי הוראות מהר מואית ובכוחות
לרשות חוקק ולחשבת המודדים שבחוקף דיוק המו הכוזל והמסטר:
מדידת גרפות קו כוזל (בלבד) ברמה אלכסית/ מדידת אלכסית מלאה ברמה
תציר (כלל המו הכוזל).
שם המודד : 844 מספר רשיון : 844 חותמה : תאריך : 23.6.10

הודעה על הפקדת תכנית מס' 5/22487/16
מורסמה בילקוס מרשומים מס' 6162
ביום 13/05/2011

שלב : הפקדה
מס' תנאים לתיון תיקון : 2
תאריך : 22.6.10
19/12/2010







רונן שניידר - מודד מס' 73480

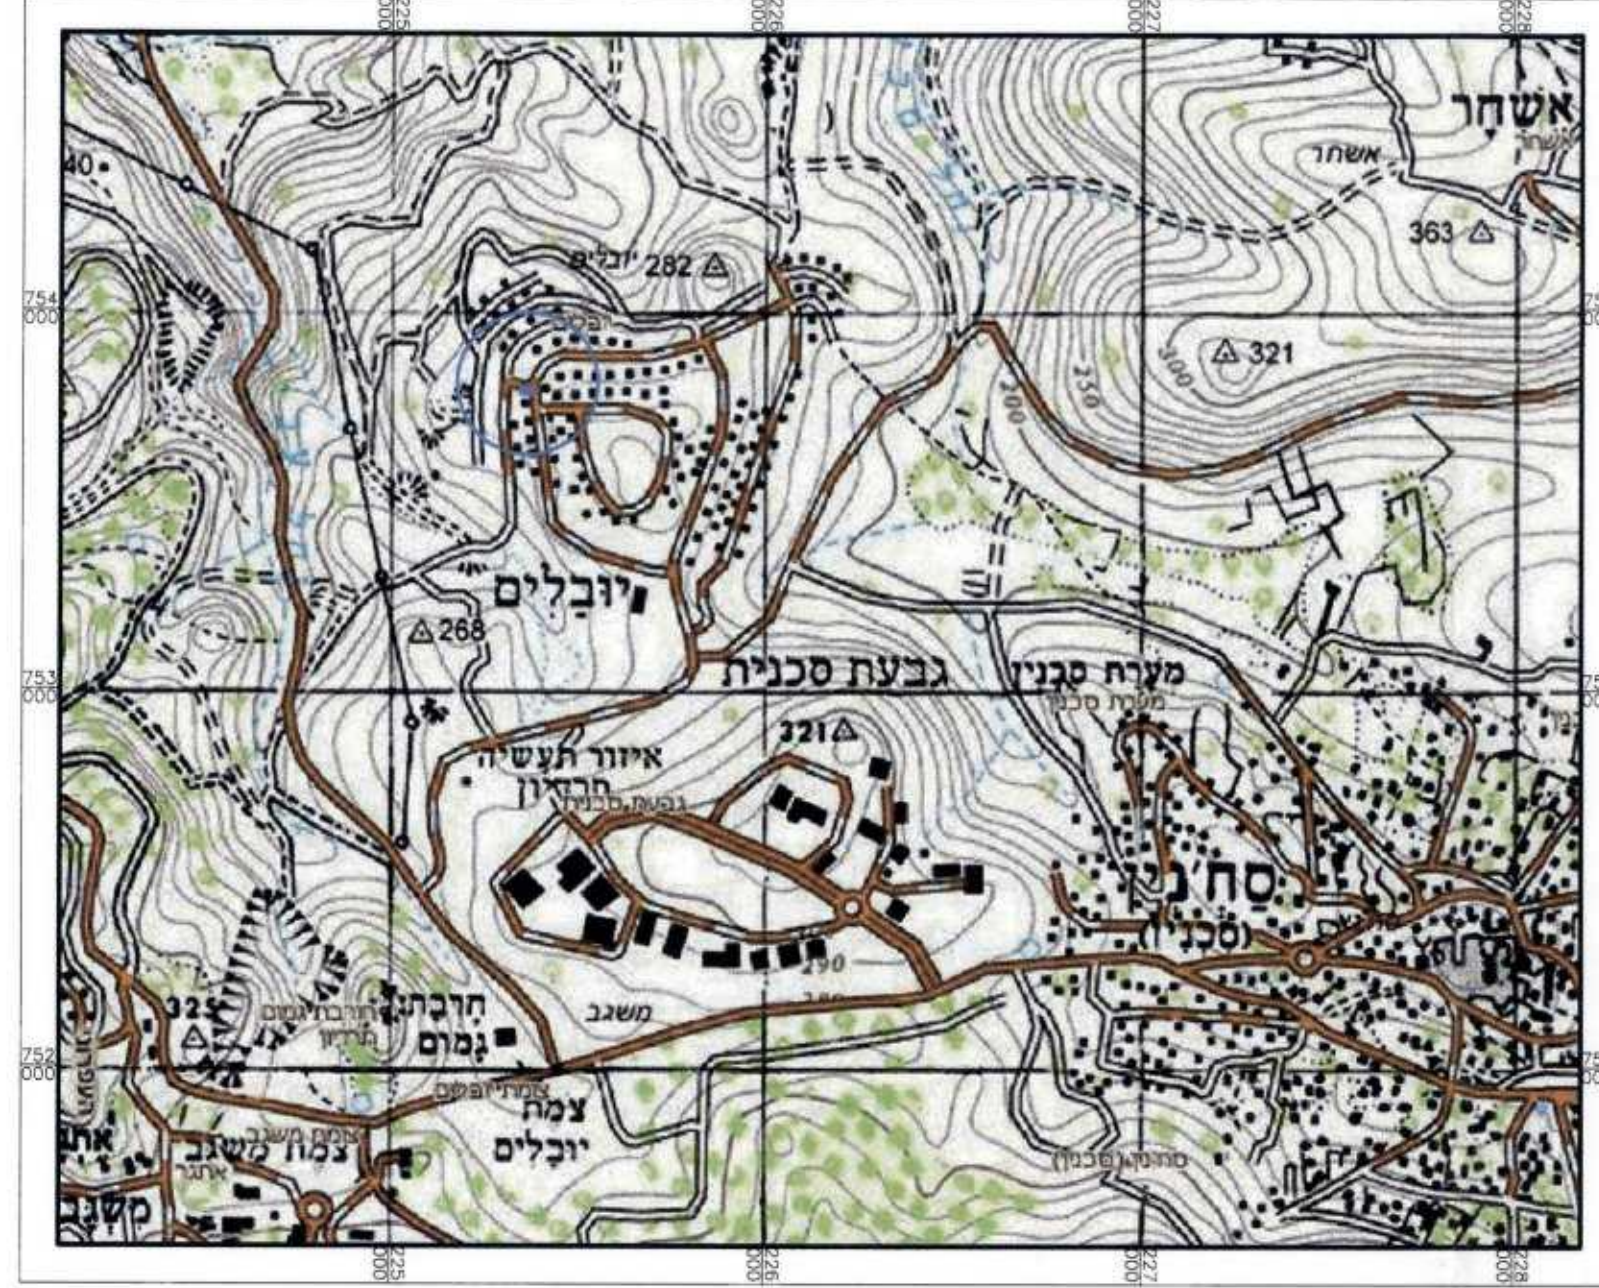


תרשים התמצאות
קנ"מ : 1:25,000




תרשים סביבה (ג/12487)
קנ"מ : 1:2,500

- מקרא מצב מאושר
- מגורים א'
 - שטח ציבורי פתוח
 - דרך מאושרת
 - גבול תכנית
 - קו בנין
 - גבול חלקה
 - מס חלקה
 - מס מגרש
- מספר הדרך
קו בניין
רוחב הדרך

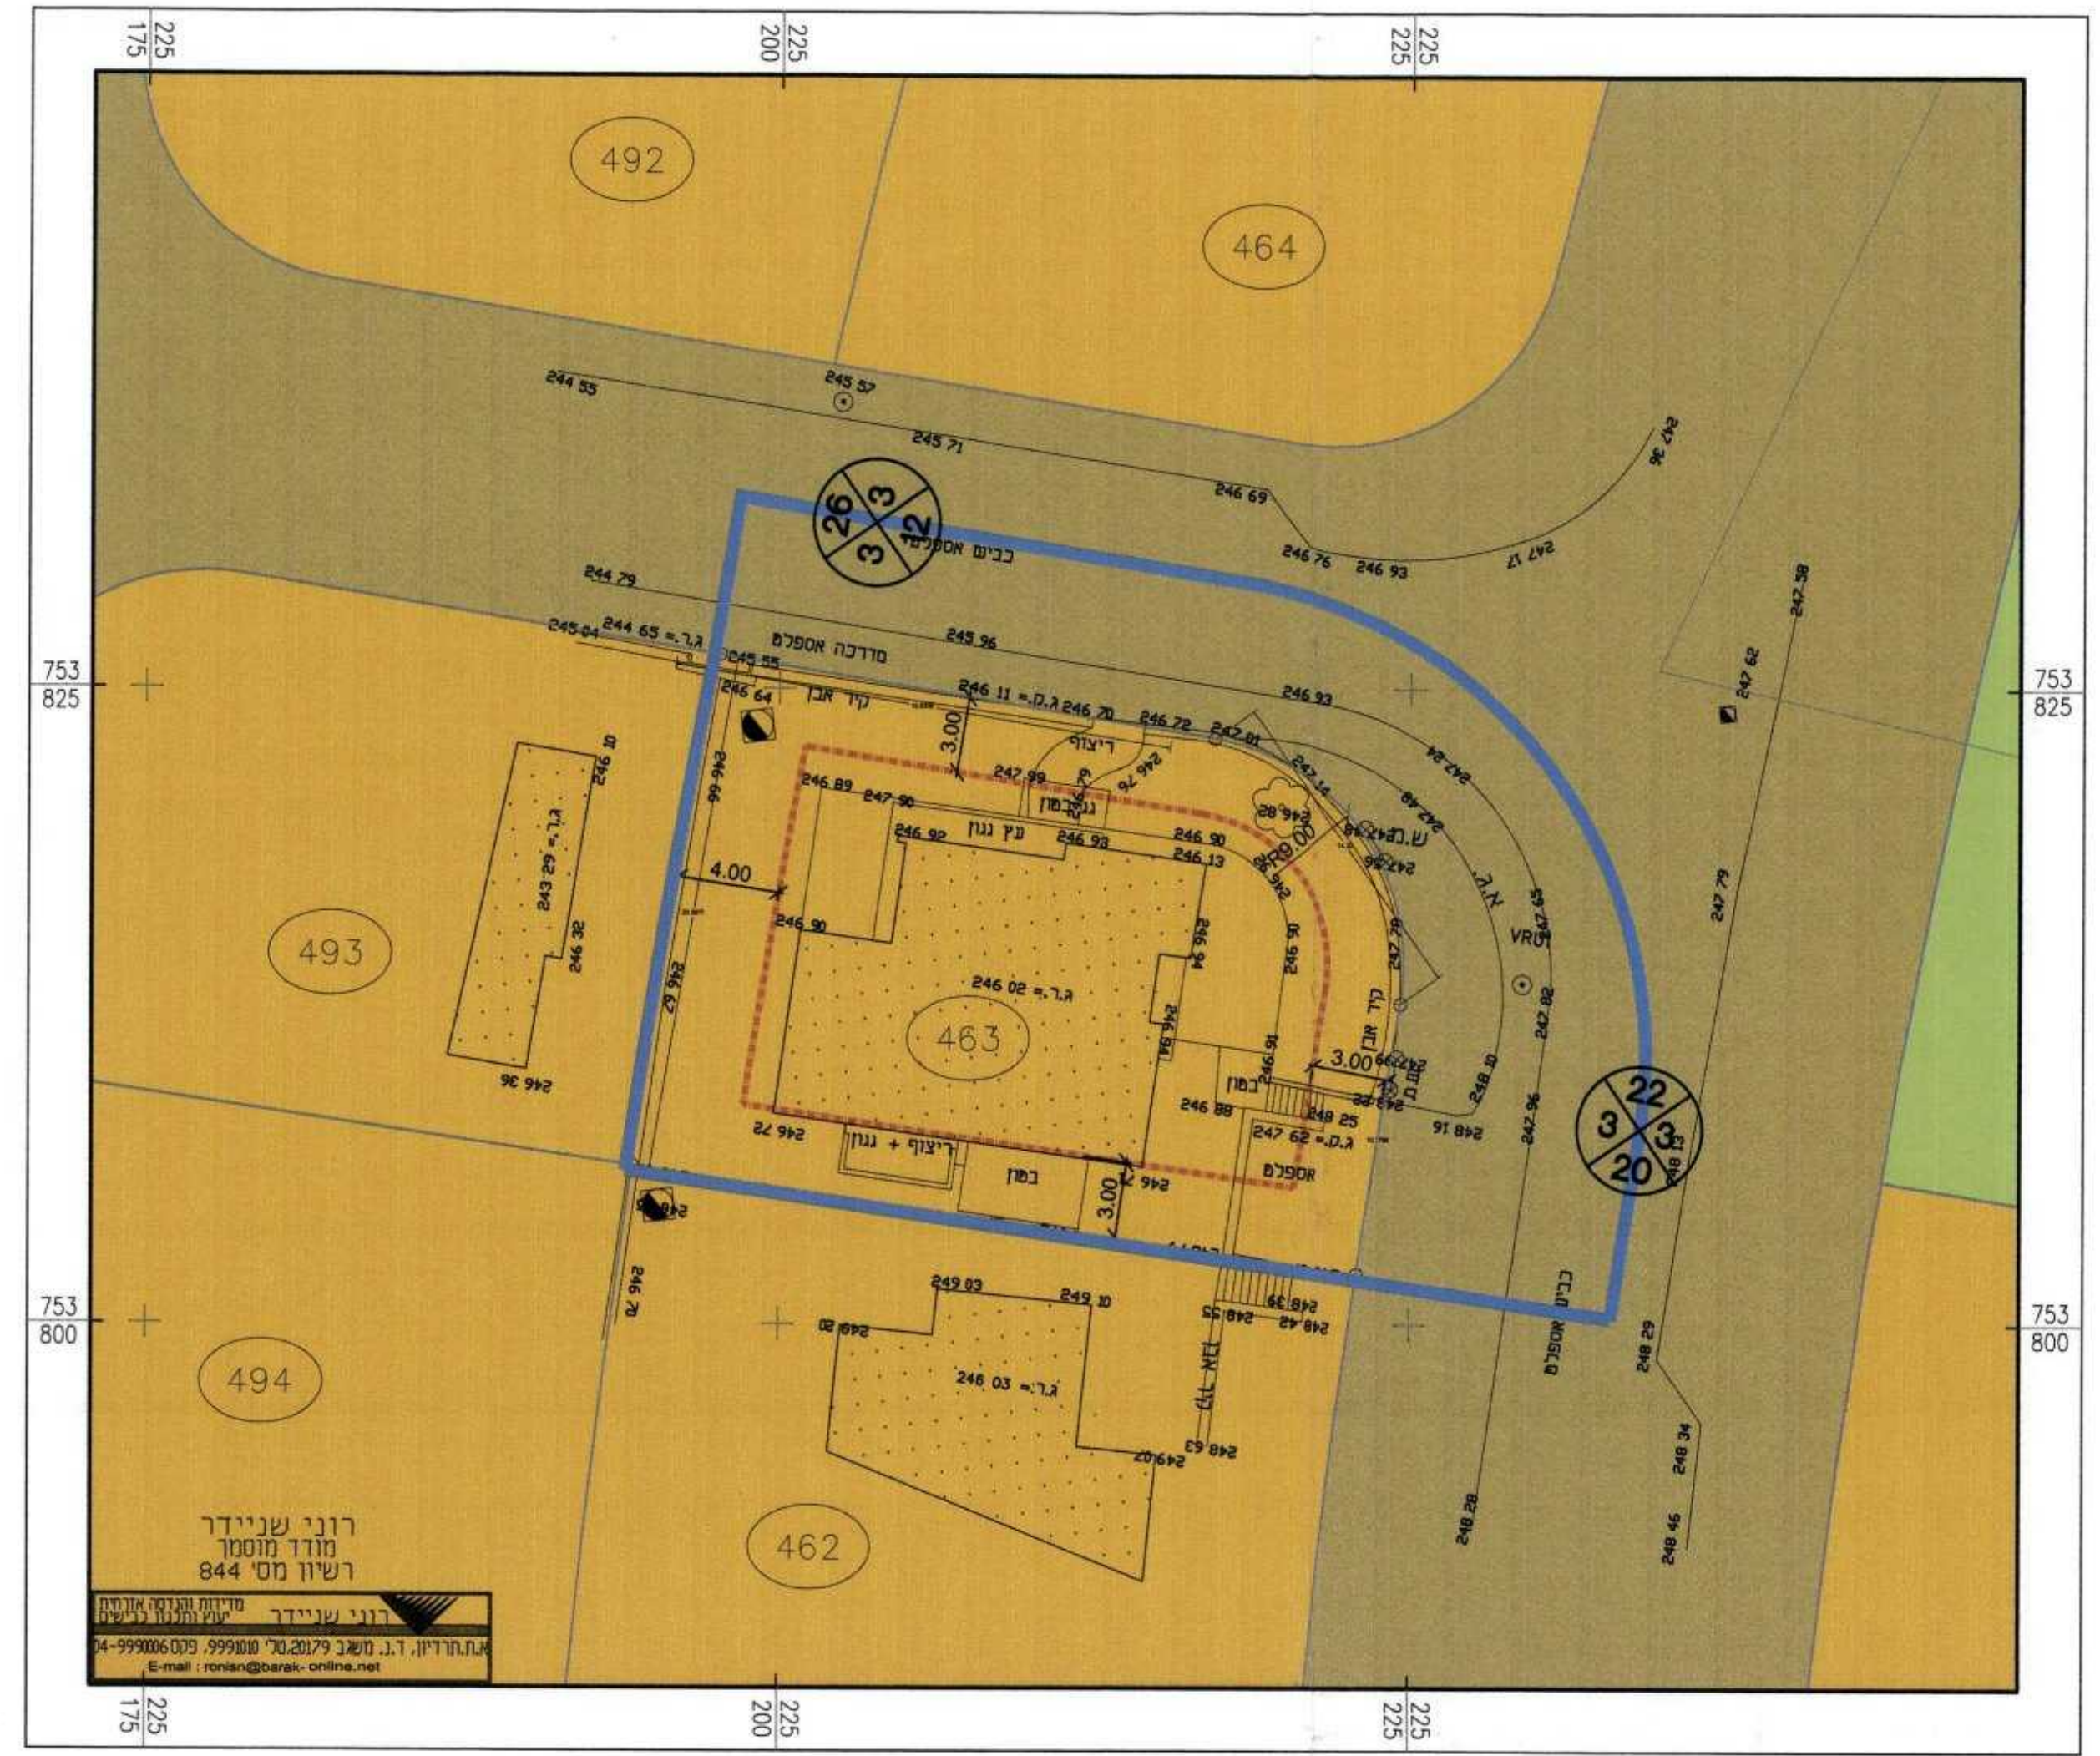

מצב מאושר
קנ"מ : 1:250

- מקרא מצב מוצע
- מגורים א'
 - דרך מאושרת
 - גבול תכנית
 - קו בנין
 - גבול חלקה
 - מס חלקה
 - מספר תא שטח
 - מס מגרש
- מספר הדרך
קו בניין
רוחב הדרך

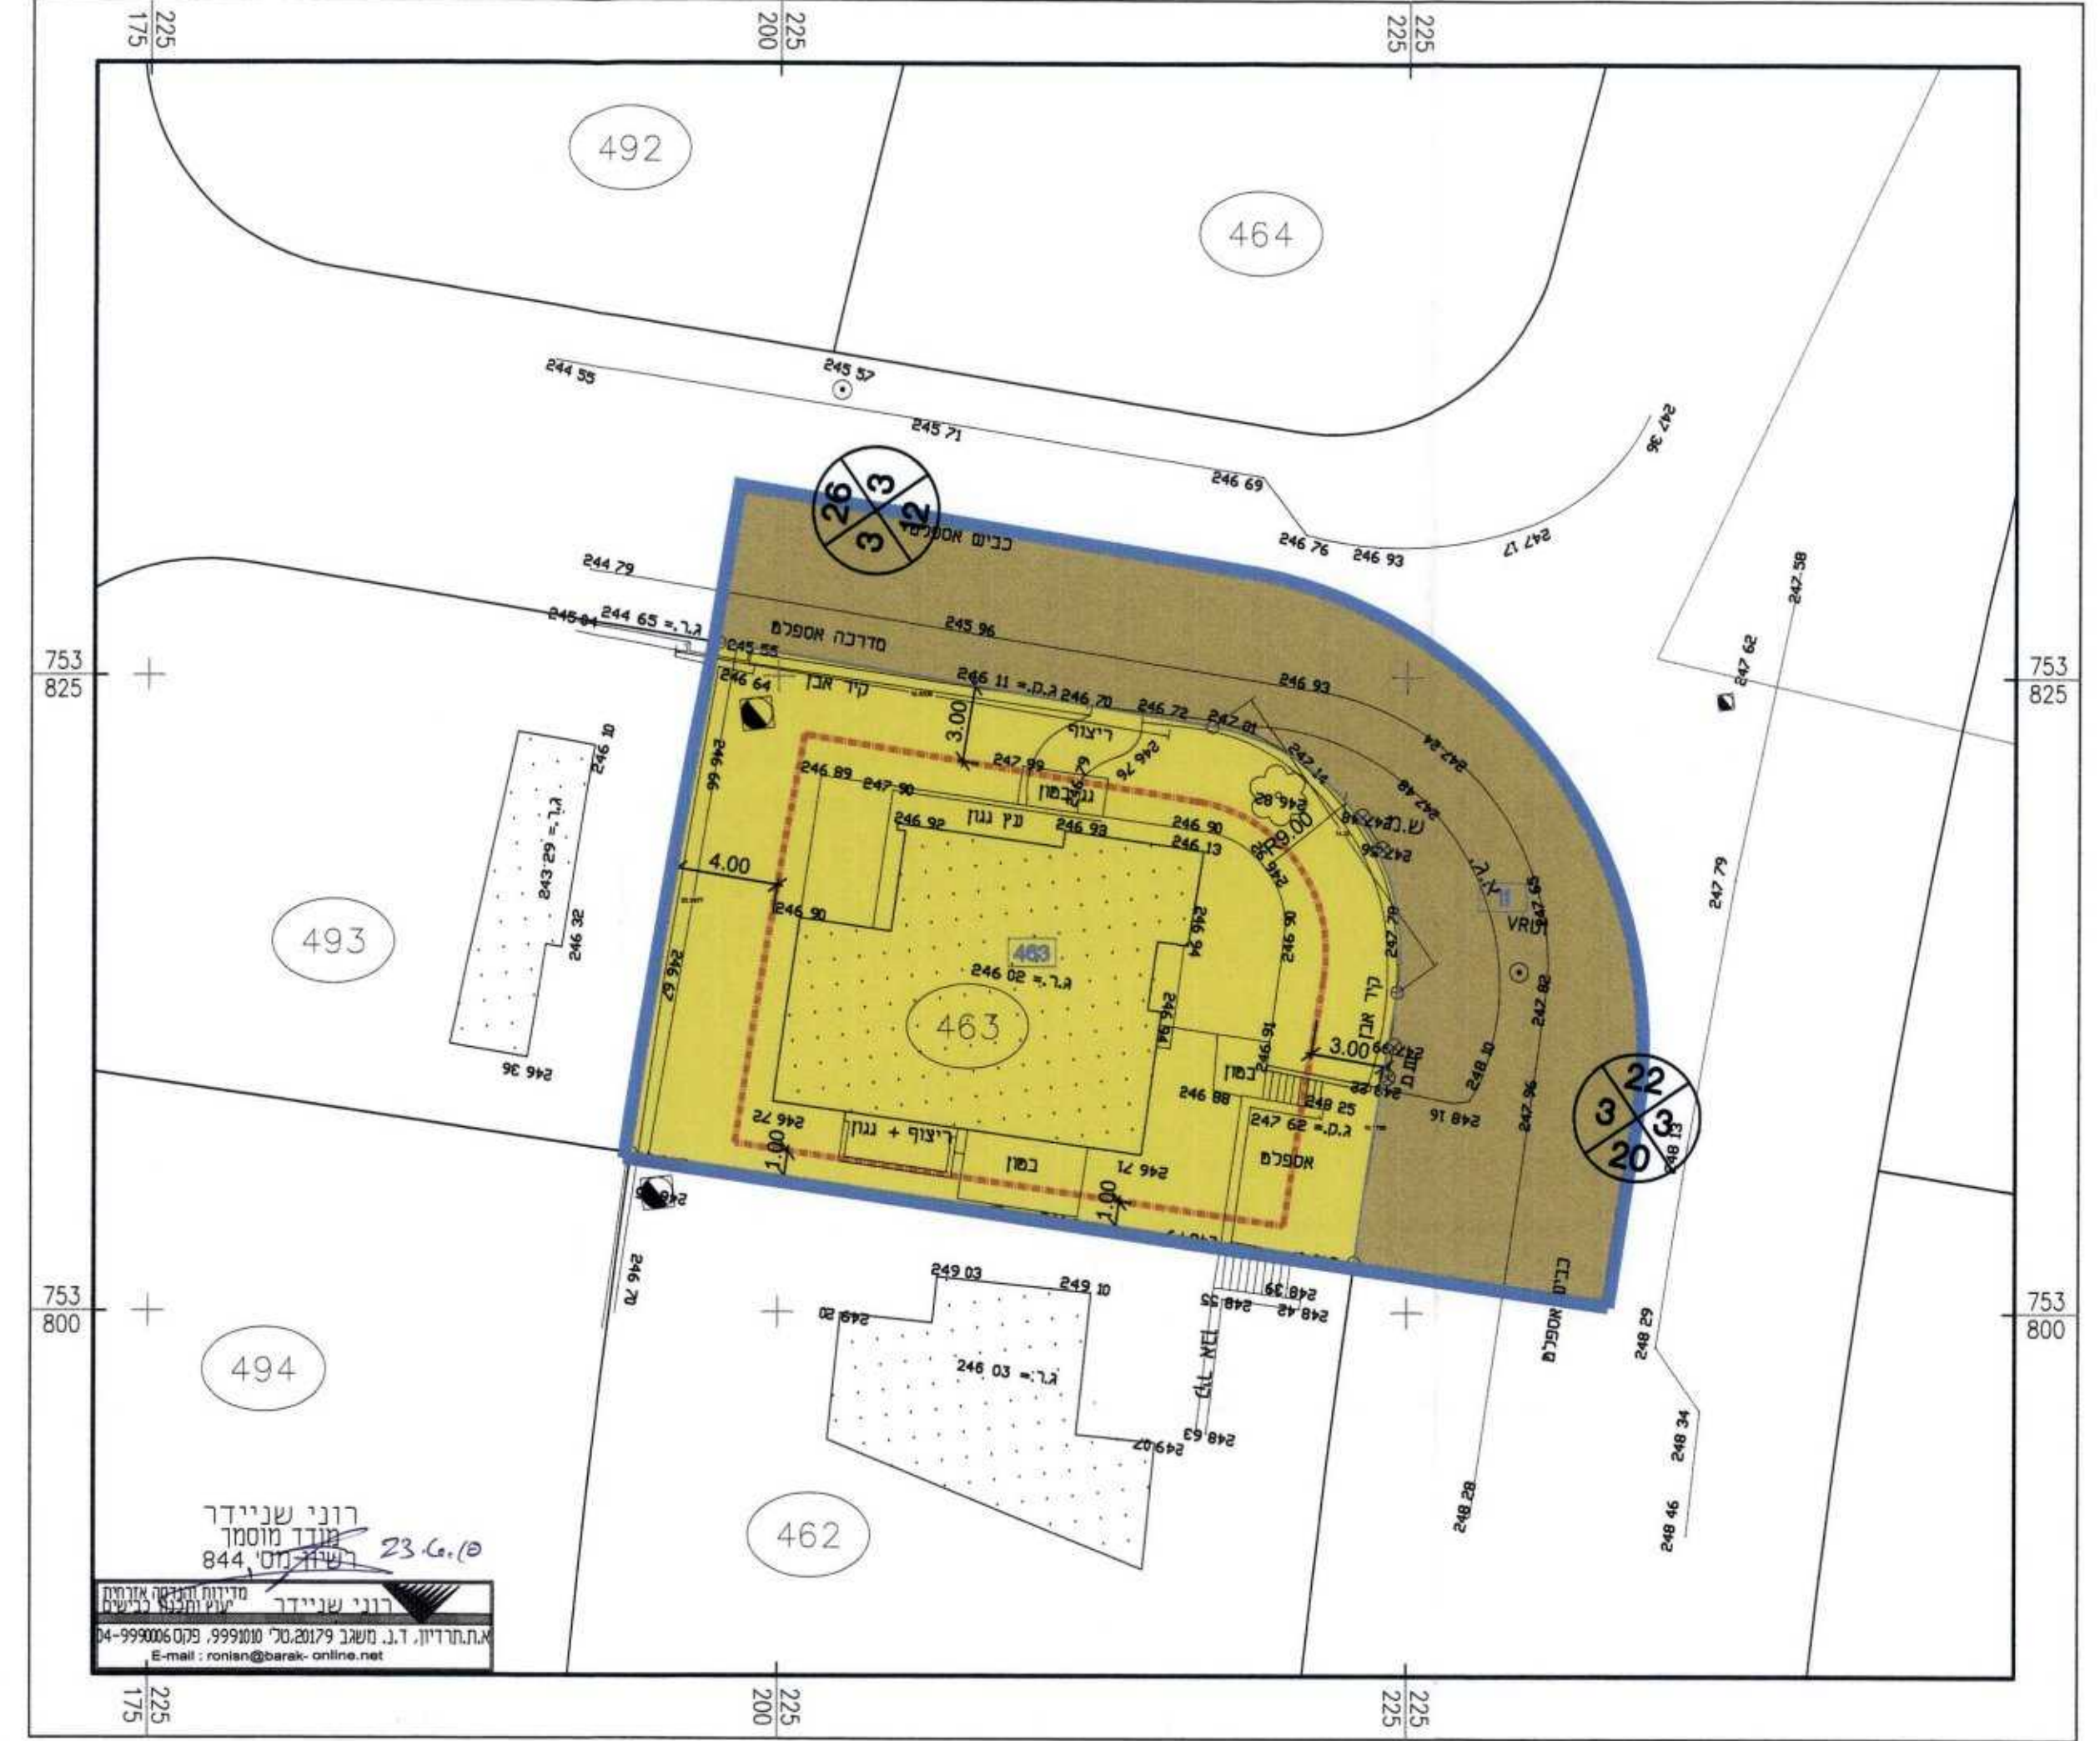

מצב מוצע
קנ"מ : 1:250