

תכנית מפורטת מסי' שג"מק\05\26

תוכנית מפורטת

תשריט

סוג איחוד וחלוקה	סמכות ראשית	חברים, חרשאות
ללא איחוד וחלוקה	ועדה מקומית	תוכנית מסכמת ניתן להציג ודברים או דרשות

מחזור : צפון
מרחב תכנון מקומי : שפלת הגליל
רשות מקומית : ממרה
שטח התכנית : 0.650 דונם
קנה מידה: 1 : 250

הודעה על אישור תכנית מס' _____
מיוססה בלשון הפרסומים מס' _____

גושים וחלקות בתכנית:

גוש	סוג הגוש	חלקות בשלמותן	חלקי חלקות
18565	מיוסדר		11

חותמות מוסד התכנון :

[illegible]

שלב: אישור **מהדורה:** 3 **תאריך:** 2010\8\10

שמות וחדתימות :

יוזם התכנית	מס': חז"ב קאנס	חברות:
	059349431	מסמך פתוח: 24930
	050-8942067	מסמך: 1978

מגיש התכנית	שם:	אינו רשמי חס"ב נעים	החברה:	אנונימי / חס"ב נעים
	כתובת:	תחן : סמדרה 24930, ת"ד 399	דוא"ל:	snorchenk@gmail.com
	1976:	052 - 6633062	פקס:	04 - 9942544

בעל הזכויות בקרקע	מס': 059349431 חטיב קמטס	תחילה:
	מס': 05C-8942667 חקן: 24930 סמל:	תאריך:

שם: אינג' רועי חזקיהו גורן מס' תעודת זהות: 24990, ת"ז 399 כתובת: 1070 טל: 052-4433062 פקס: 04-9942544 אימייל: shoenkha@gmail.com		עורך התכנית
--	--	---------------------------

מסד	גטאן ויוואן - מורד מוסקס ר.מ. 821		תחילת:	גטאן זינדאני מהנדס וסגן מוסקס רשיון ס' 121 סמרה
	תען : סמרה 24950		תאריך:	
מסד	04-9940844	סמס :	04-9947775	זואר


הצהרת המודד


הריני מצהיר בזאת כי המפה הטפוגרפית/המצבית המהווה רקע לתכנית זו
הכנתה נסתיימה על ידי בתאריך 1/8/10 --- וכי כל הפרטים שבמפה
הם מדויקים והיא הוכנה בהתאם להוראות החוק ולתקנות.

שם המודד	מס' רישון	חתימה	תאריך
שם המודד	מס' רישון	חתימה	תאריך

מקרא


מצב מאושר

 
	:	גבול תכנית
18565	:	מספר גוש
	:	גבול חלקה
	:	מספר חלקה
	:	גבול מגרש
	:	מגורים א'
	:	דרך מאושרת
	:	מספר דרך
	:	קו בניין מינימלי
	:	רווח דרך
	:	קו בניין

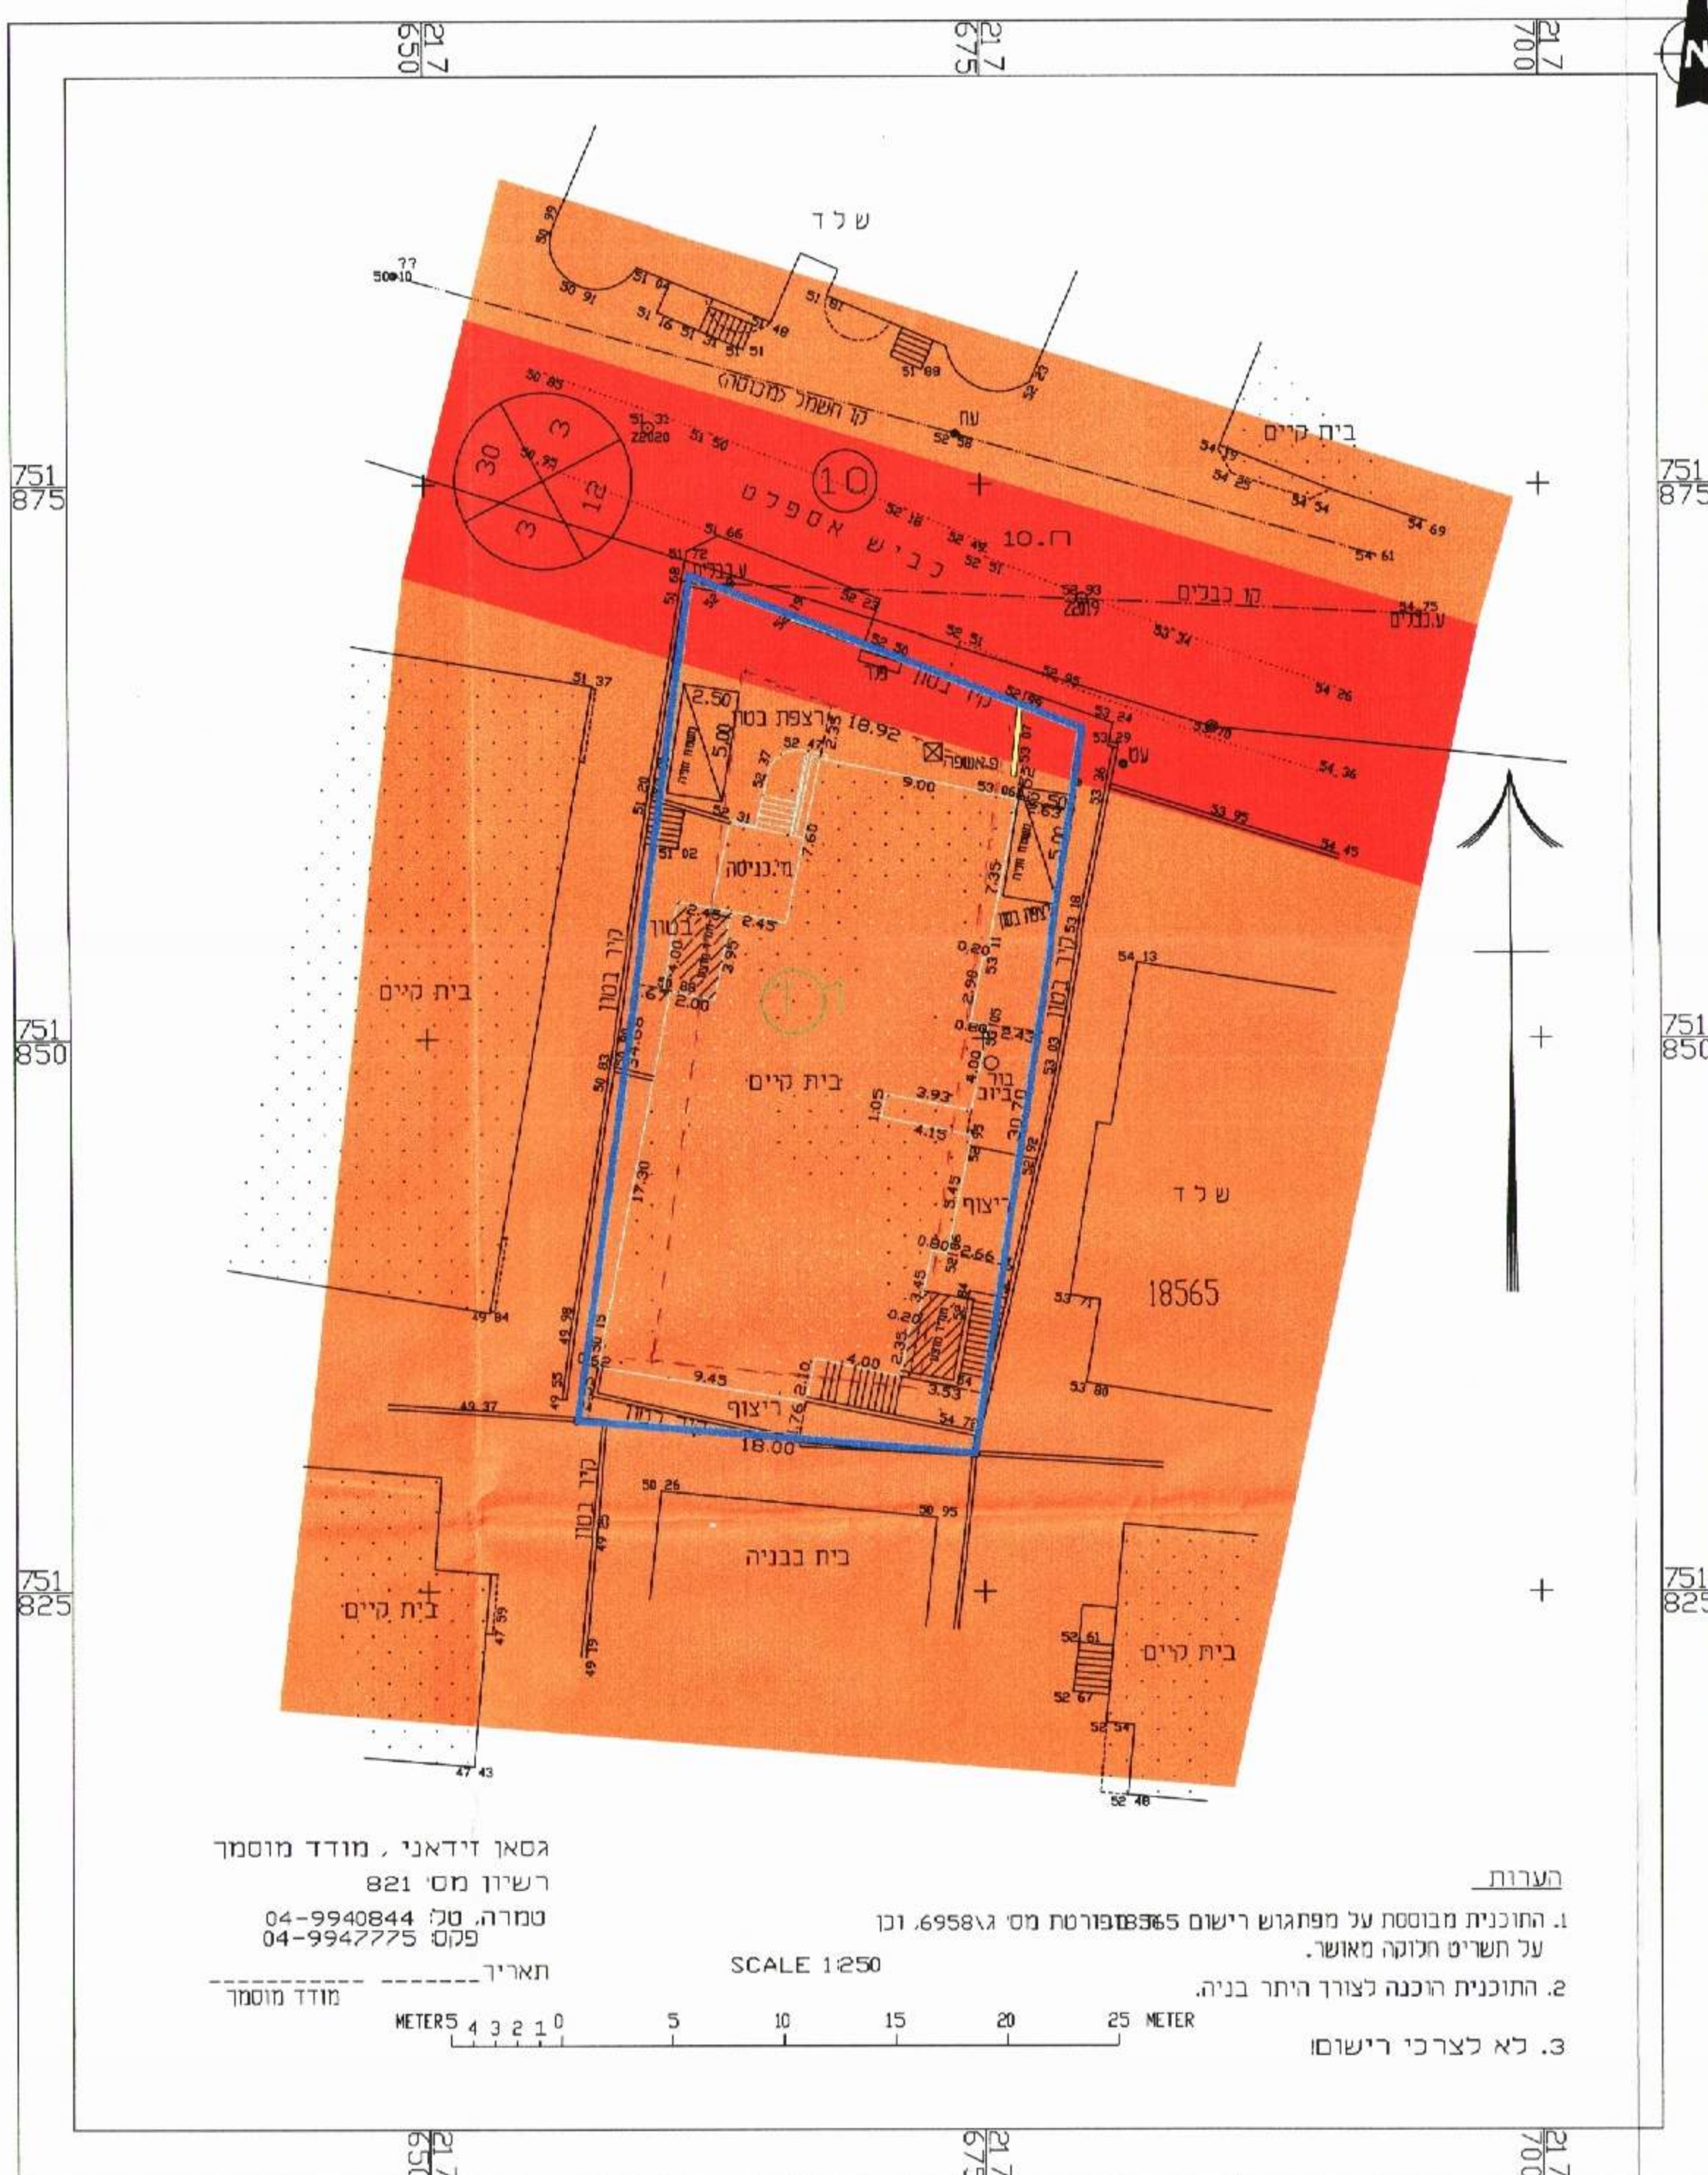

מקרא

מצב מוצע

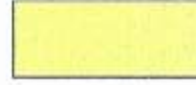	גבול תכנית
18565	מספר גוש
	גבול חלקה
	מספר חלקה
	גבול חגרש
	קוד להריסה
	מספר תא שטח
	מטריים ב'
	דרך מאושרת
	קו בניין
	מספר דרך
	קו בניין מינימלי
	רווח דרך

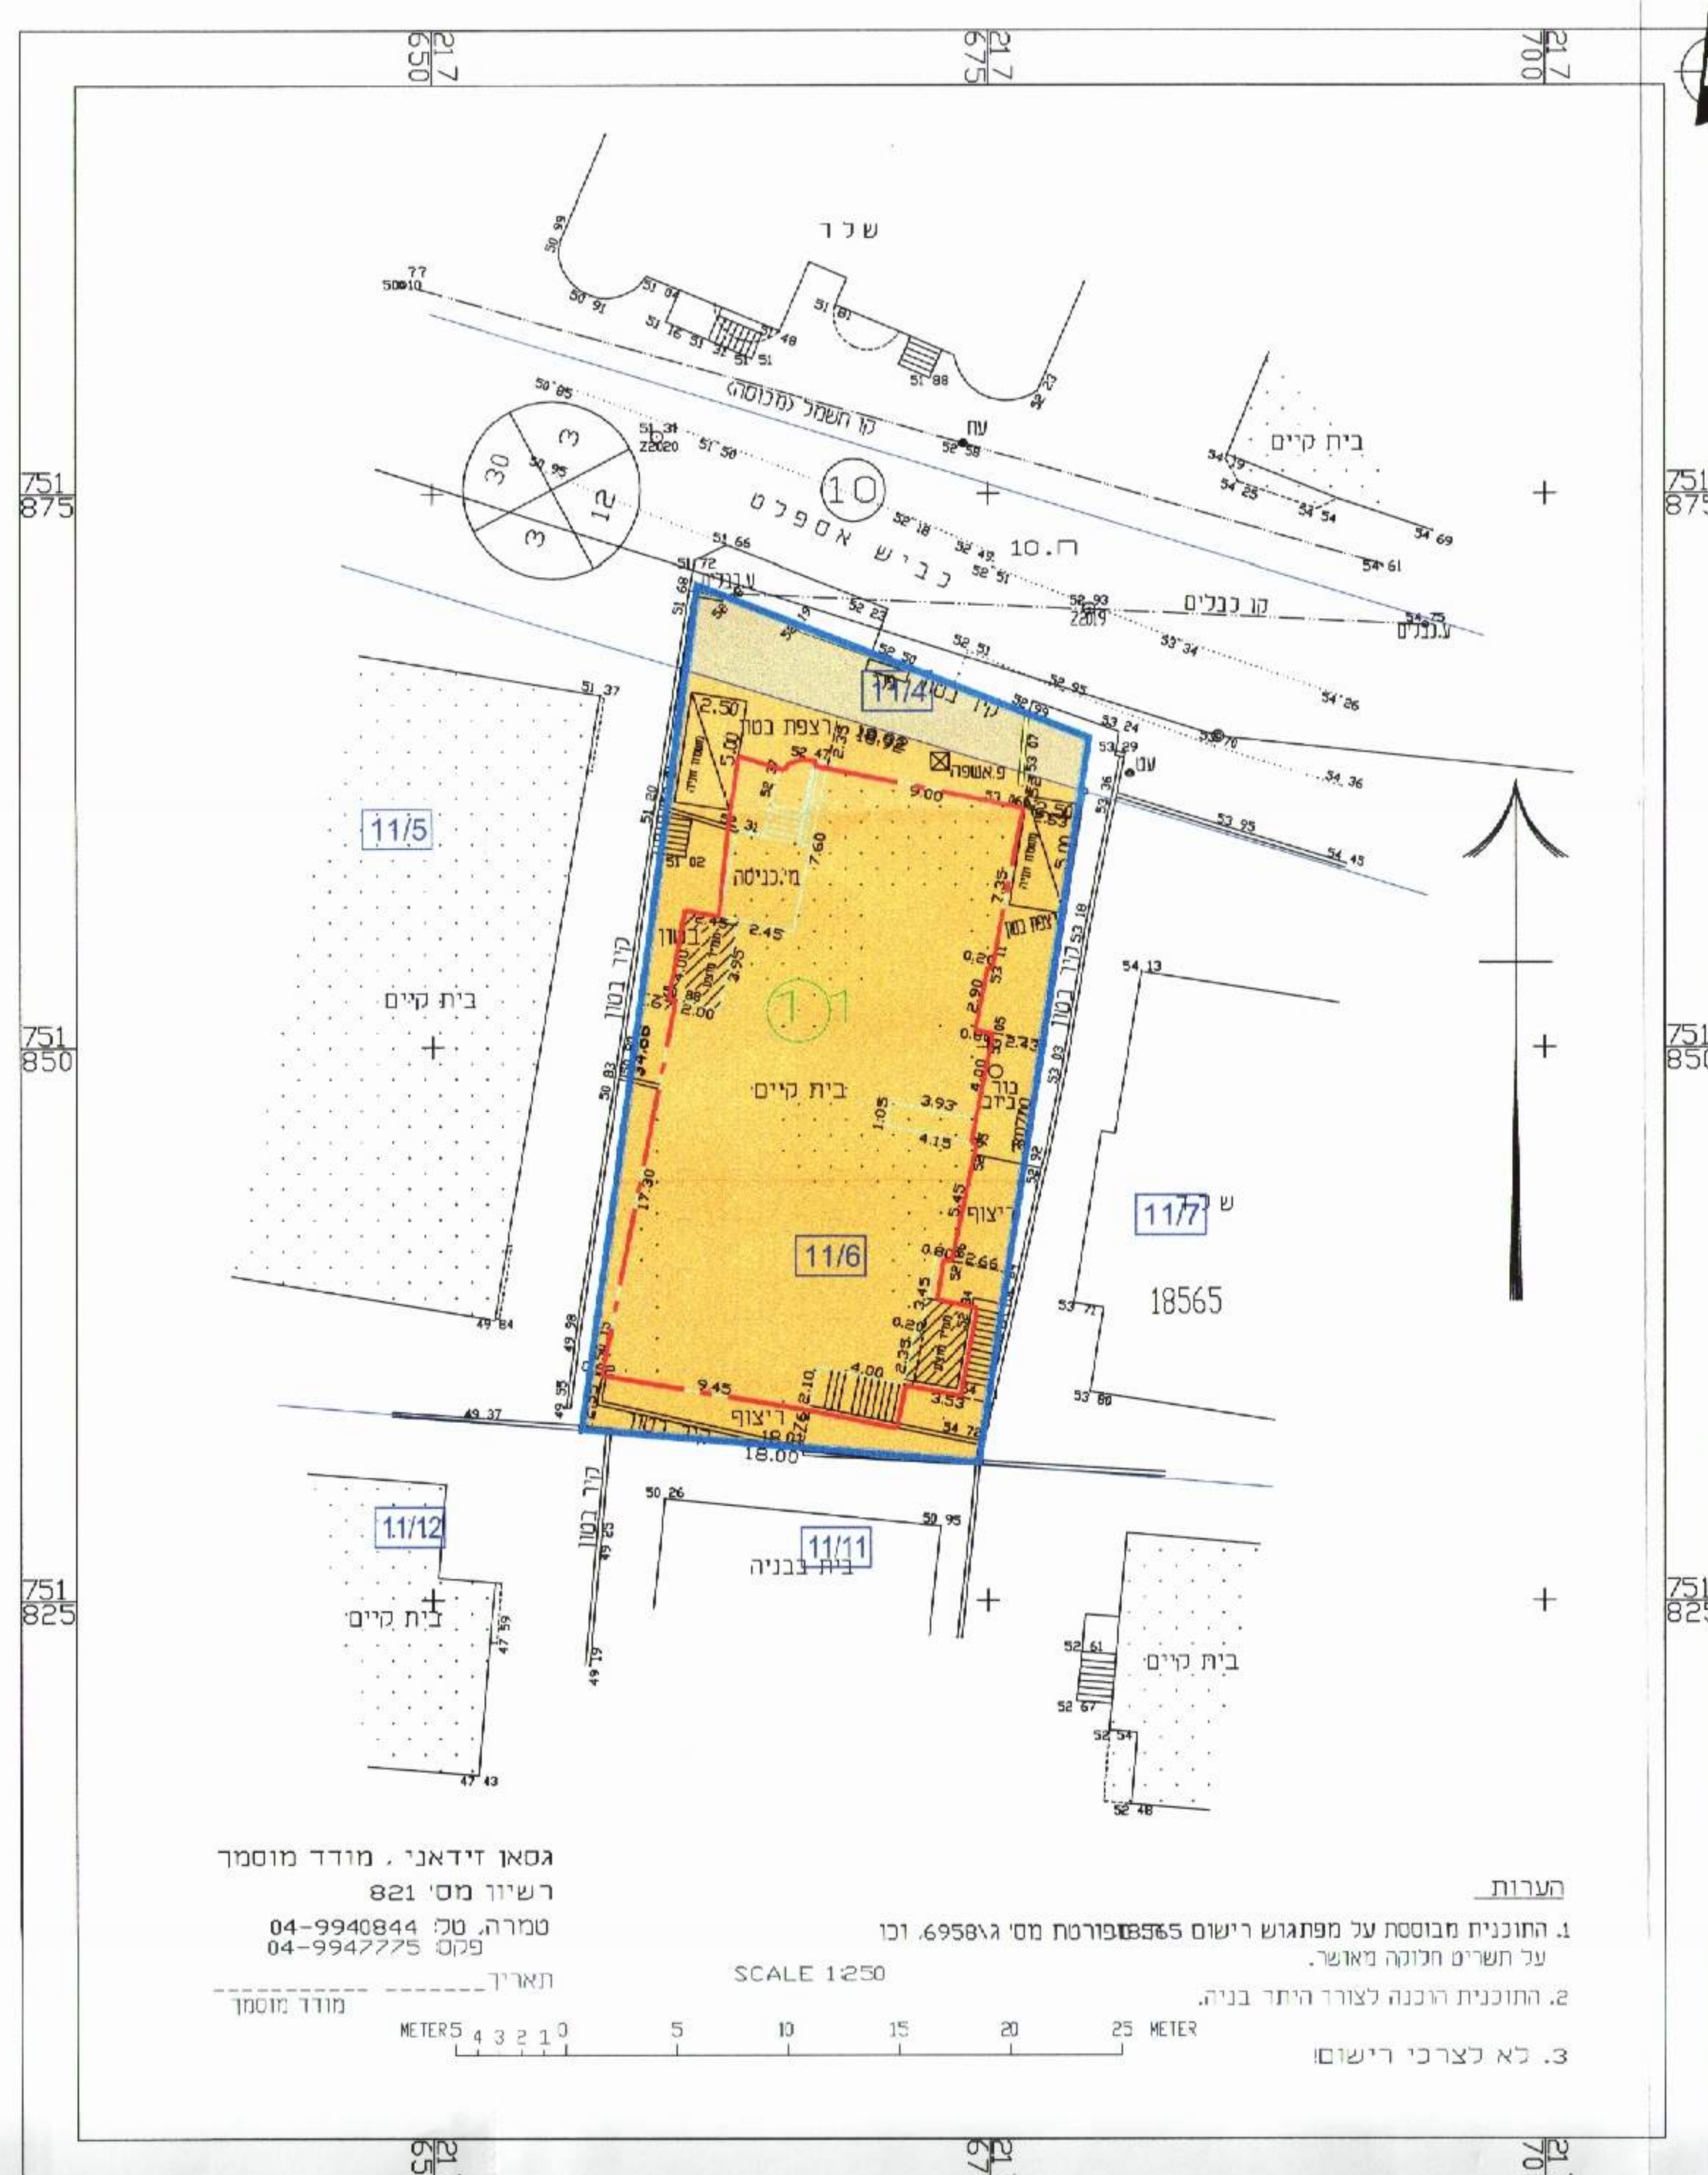

תרשים סביבה קנ"מ 1 : 10000