


מס' סדורי : א.ק.נ.2/1010/3631

712.390
246.290

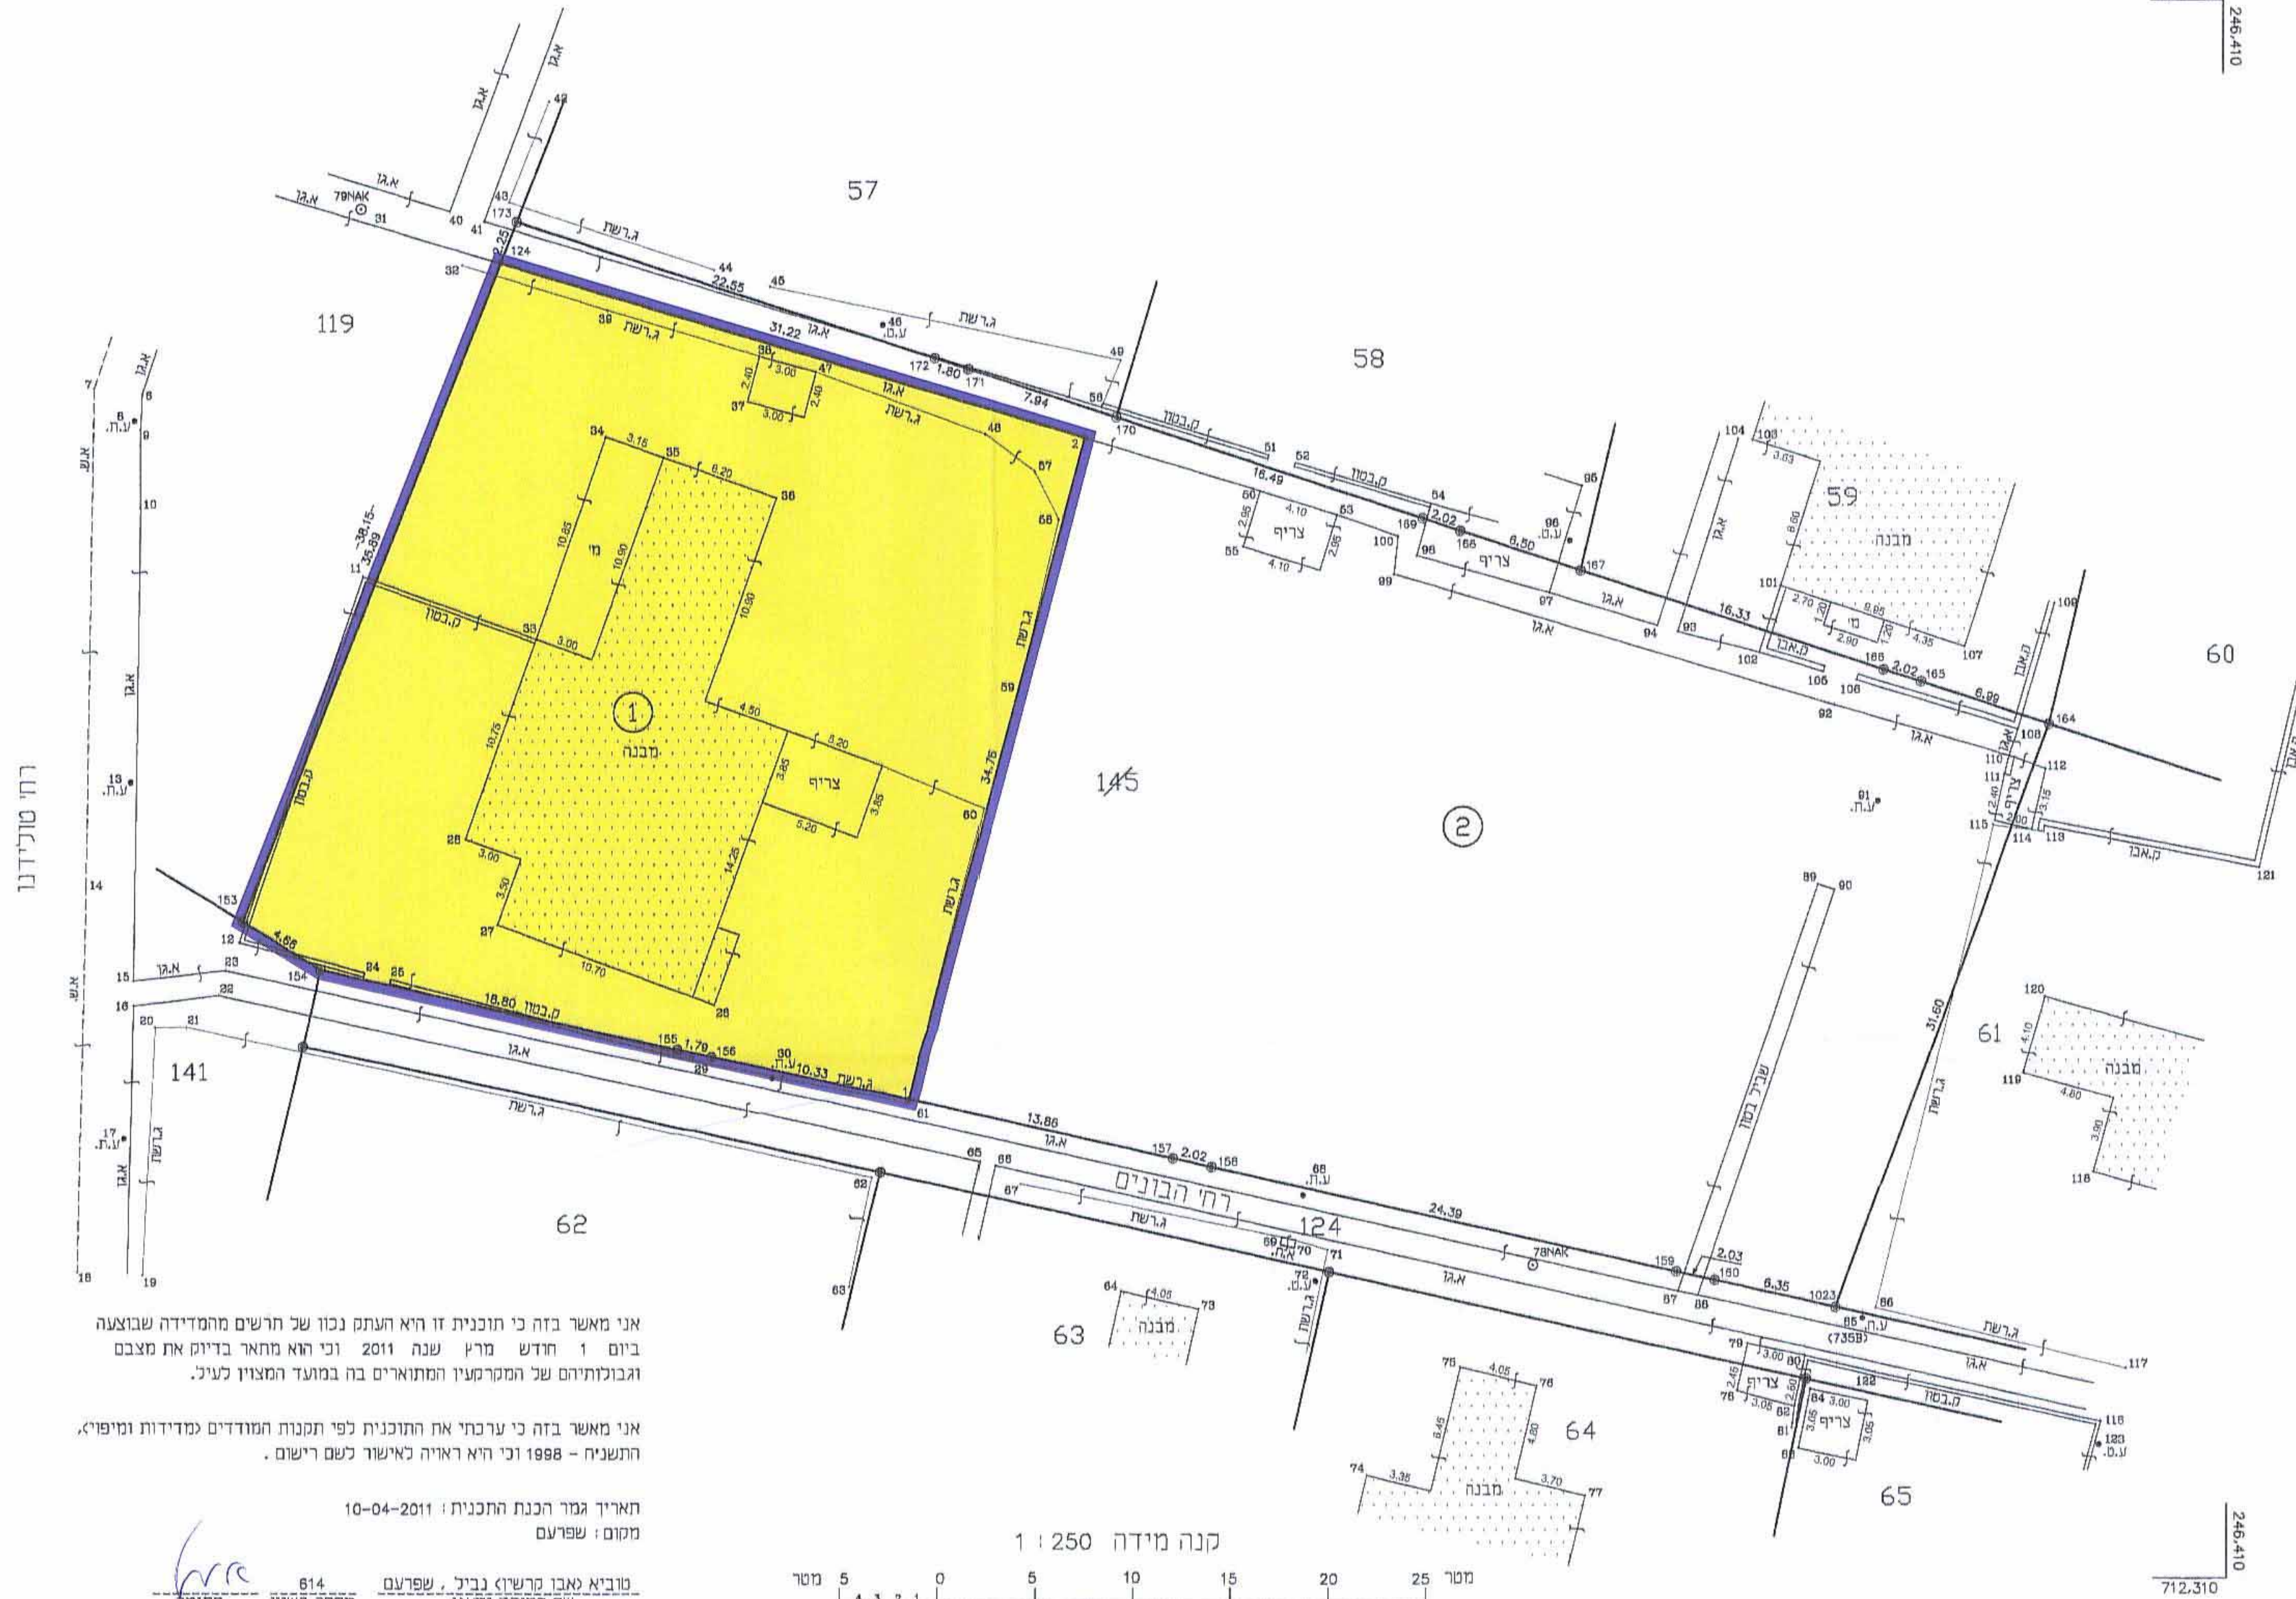

712.310
246.290

אני מאשר בזה כי תוכנית זו היא העתק נכון של חרשים מהמדידה שבוצעה ביום 1 חודש מרץ שנה 2011 וכי הוא מתאר בדיוק את מצבם וגבולותיהם של המקרקעין המוארים בה במועד המצוין לעיל.

אני מאשר בזה כי ערבתי את התוכנית לפי תקנות המודדים 'מדידות ומפוי' התשנ"ח - 1998 וכי היא ראויה לאישור כשם רישום.

תאריך גמר הכנת התוכנית : 2011-04-10
מקום : שפרעם

מוביא כאבו מרשיו נביל שפרעם
מספר דשיון 814 חתימה

סוביא (אבו מרשיו) נביל
מנהל ומודד מוסמך
מ.ר. 614

קנה מידה 1 : 250
מטר 5 4 3 2 0 5 10 15 20 25

תכנית שיכון ציבורי
בית שאן - שכונת שפרינצק
הוכנה על פי חוק רישום שיכונים ציבוריים (הוראת שעה) תשכ"ד 1964
תכנית מס' 1/14/30
שינויי לתכנית מס' 1/14/5

קנ"מ 250 : 1

המחוז : הצפון
הנפה : יזרעאל
הישוב : בית שאן
בעל הקרקע : רשות הפיתוח
שטח התכנית : 1.200 ד'

טבלת אדורים ושטחים

ייעוד	מס' המגרשים	שטח דוני מטרי	שטח ב %
מגורים	1	1.200	100

טבלת גושים וחלקות


גוש	מס' חלקות בשלמותו	מס' חלקות בחלקן
22912	----	145

מקרא :

- גבול התכנית
- מגורים
- מס' מגרש בחרש

תרשים הסביבה

קנ"מ 5000 : 1

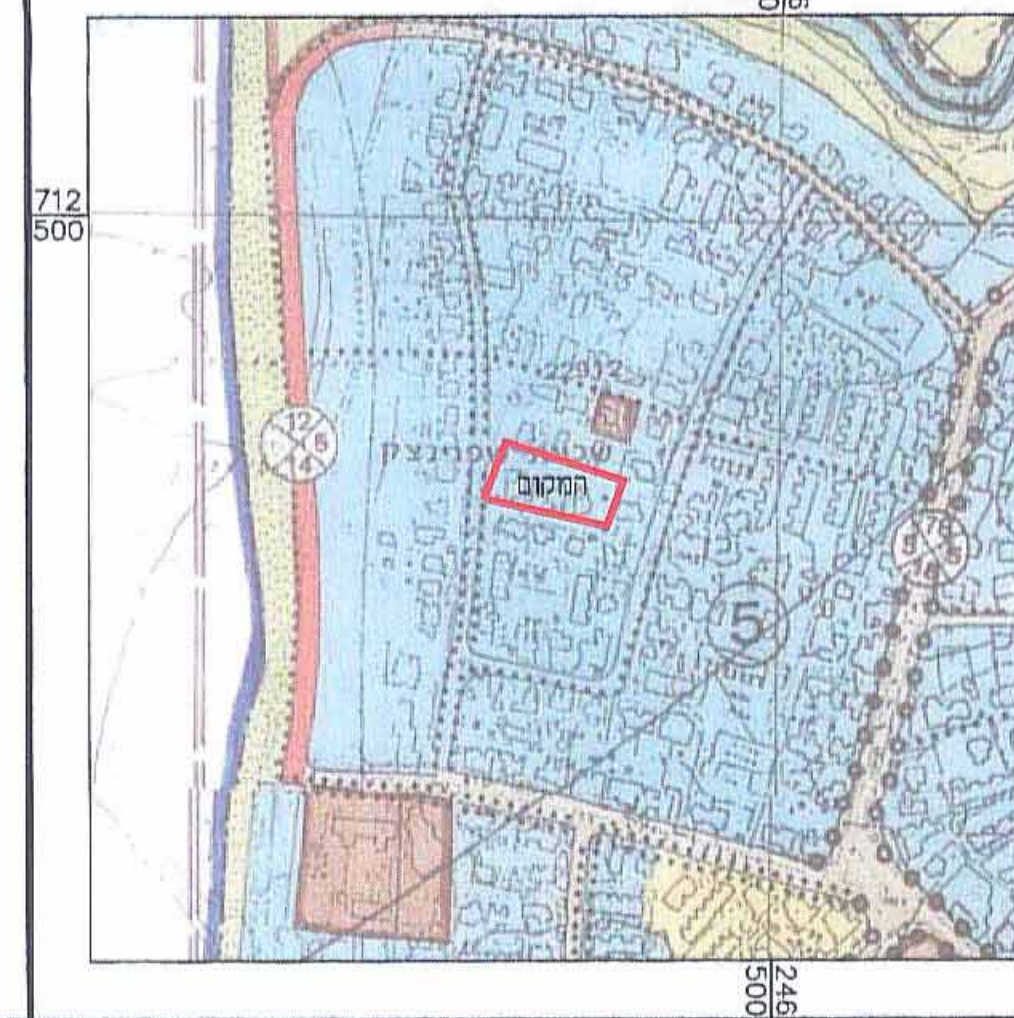

תאריך המדידה : 01/03/2011
תכנית מבוטלת על ת.ב.ע. מס' 6995/א

חתימות

חוק רישום שיכונים ציבוריים הוראת שעה - תשכ"ד - 1964 ועדת התאום אושר בהתאם לחוק הנ"ל תאריך : 09-11-2011 חתימת נציג שר הבינוי והשיכון חתימת נציג שר הפנים חתימת נציג שר המשפטים חתימת נציג מנהל מקרקעי ישראל חתימת נציג הרשות המקומית חתימת נציג המרכז למדיניות יישובית	חתימת הוועדה משרד הבינוי והשיכון חתימת המגיש משרד הבינוי והשיכון חתימת רשות הפיתוח בשם בעל הקרקע
---	---