


2009393

מס' סדורי : א.ק.נ.2/10/2010/3631

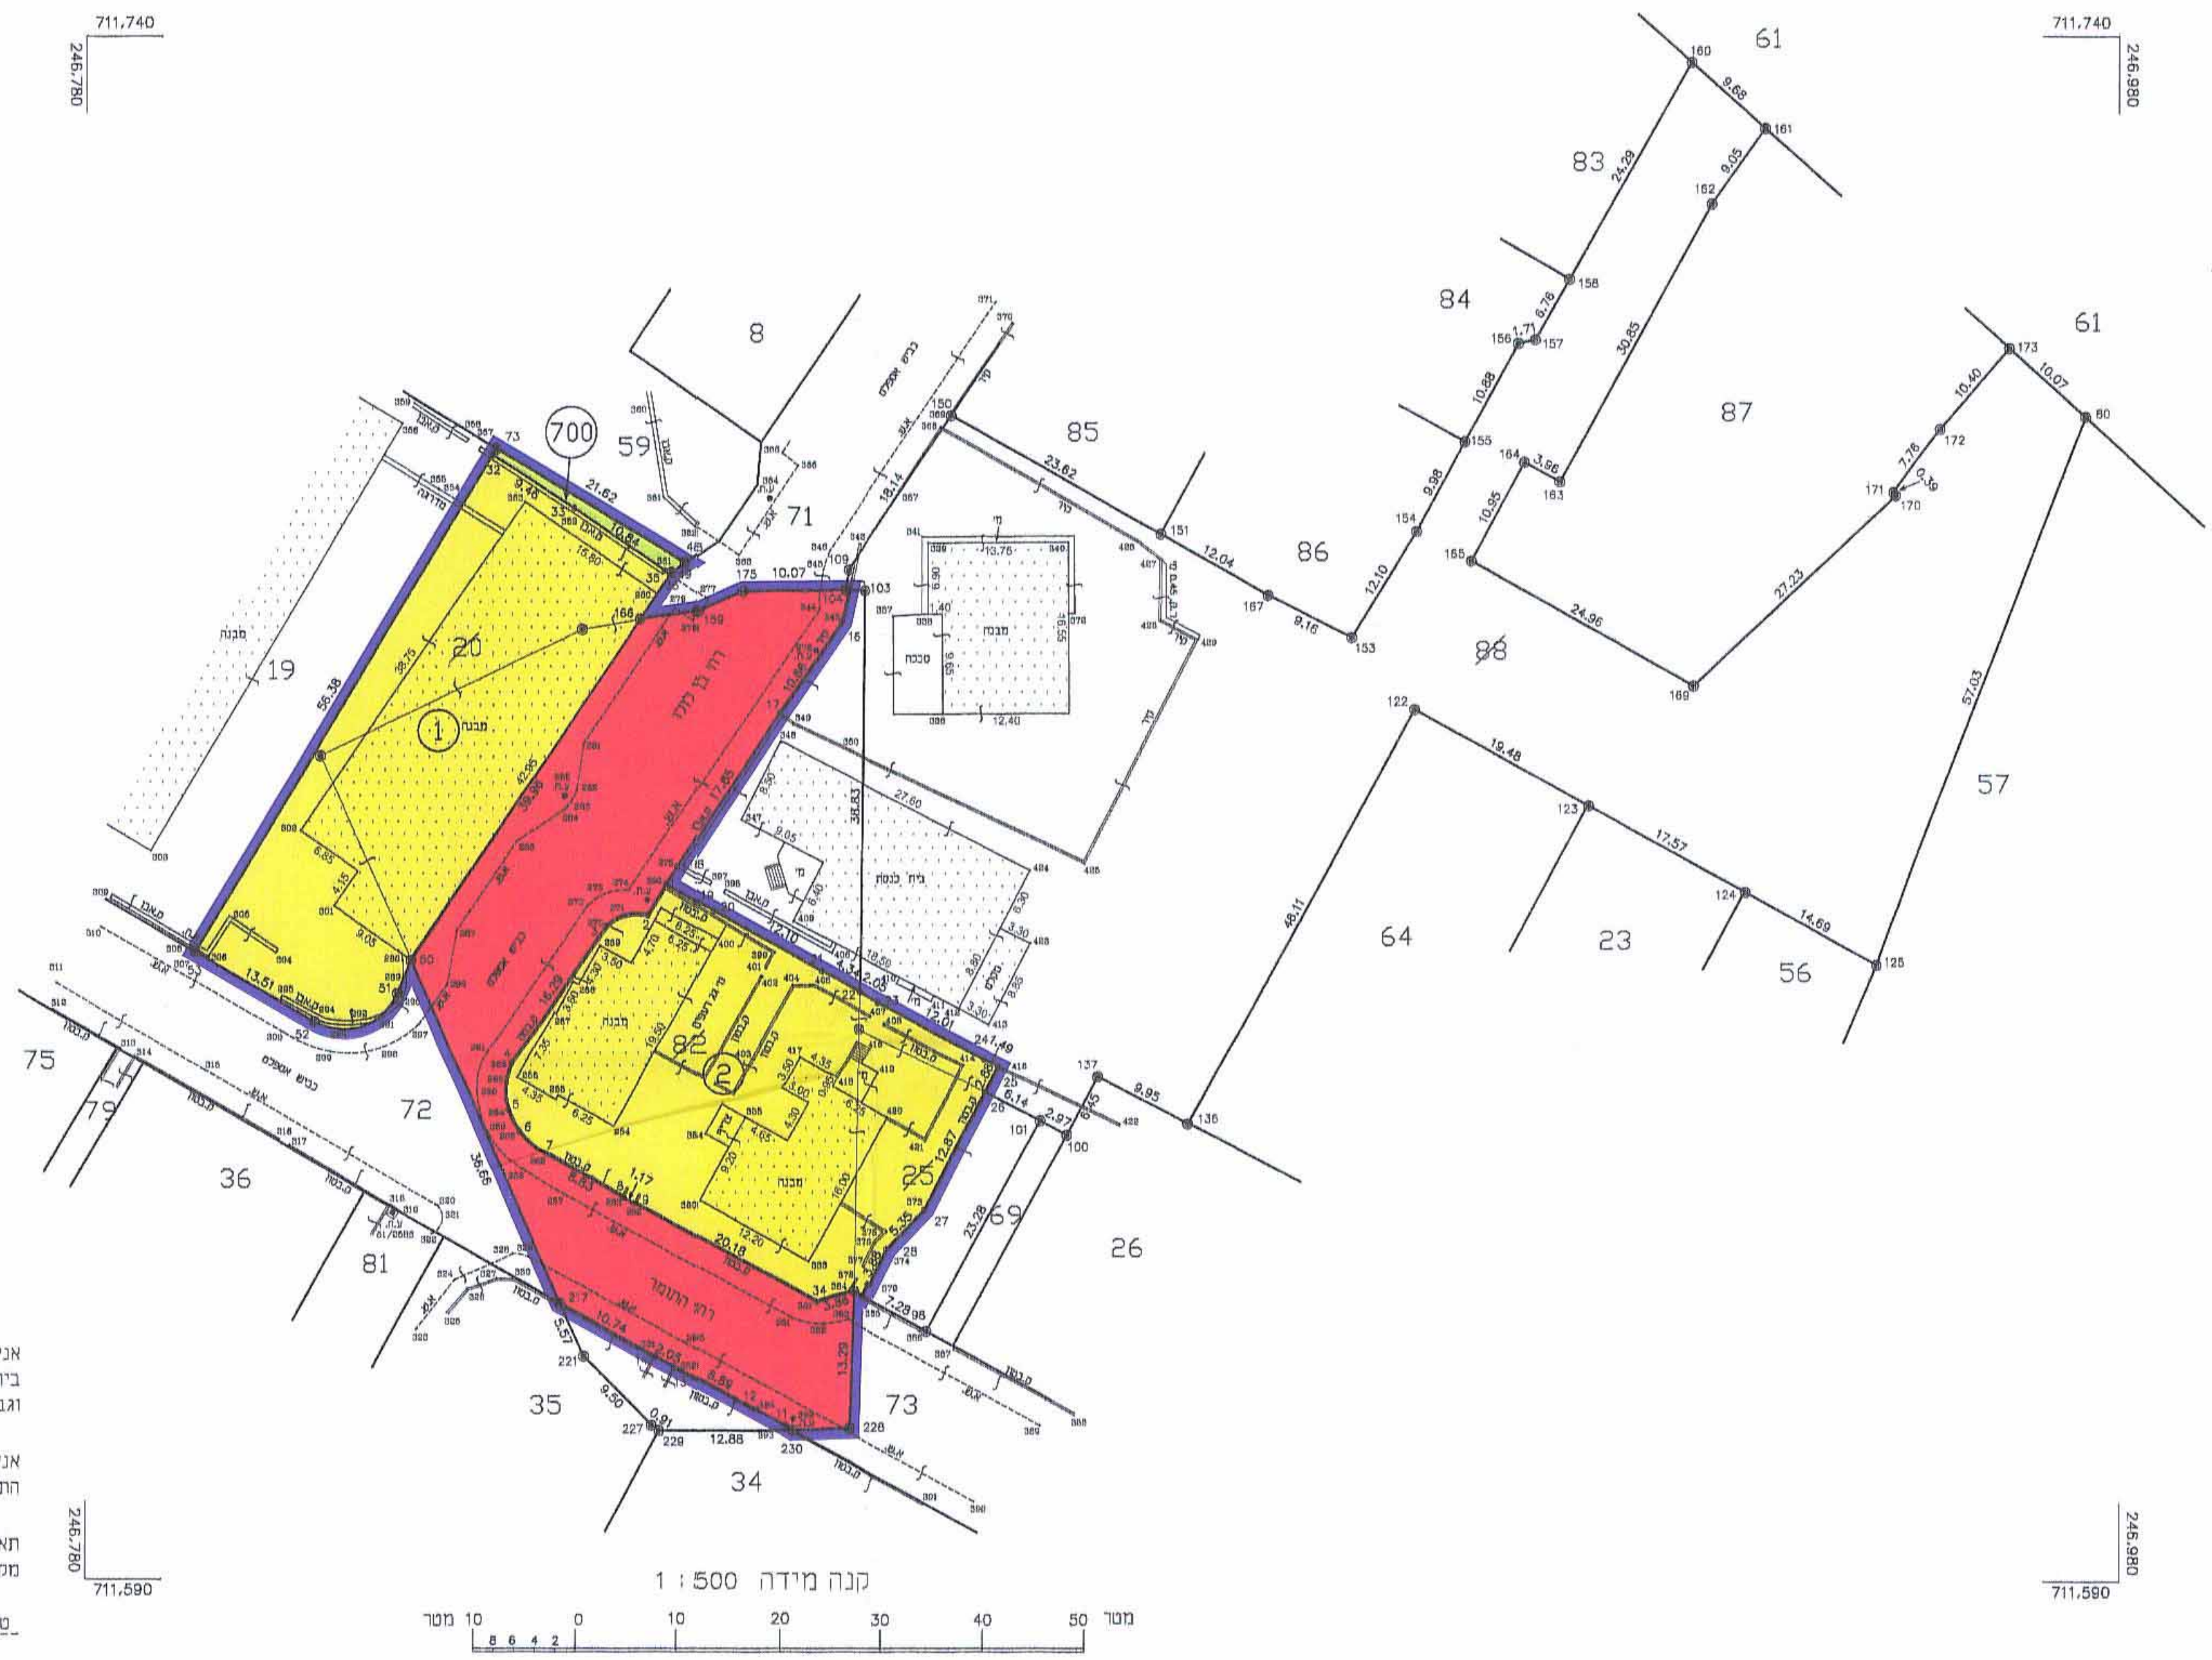

תכנית שיכון ציבורי  
בית שאן - אלי כהן  
הוכנה על פי חוק רישום שיכונים ציבוריים (הוראת שעה) תשכ"ד 1964  
תכנית מס' 1/14/32  
שינויי לתכנית מס' 1/14/5

קנ"מ 1 : 500


המחוז : הצפון  
הנפה : יזרעאל  
הישוב : בית שאן  
בעל הקרקע : מדינת ישראל ורשות הפיתוח  
שטח התכנית : 3.509 ד'

| טבלת אזורים ושטחים |             |               |         |
|--------------------|-------------|---------------|---------|
| ייעוד              | מס' המגרשים | שטח דוני מטרי | שטח ב % |
| מגורים             | 1           | 1.089         | 31.03   |
| מגורים             | 2           | 1.142         | 32.55   |
| שציפ               | 700         | 0.025         | 0.71    |
| דרך                | ---         | 1.253         | 35.71   |
| סה"כ               |             | 3.509         | 100     |

| טבלת גושים וחלקות |                   |                 |
|-------------------|-------------------|-----------------|
| גוש               | מס' חלקות בשלמותו | מס' חלקות בחלקו |
| 22917             | ---               | 20,25,82,88     |

- מקרא :
- גבול התכנית
  - מגורים
  - שטח ציבורי פתוח
  - דרך
  - מס' מגרש בתרשיץ ①

תרשים הסביבה קנ"מ 1 : 5000

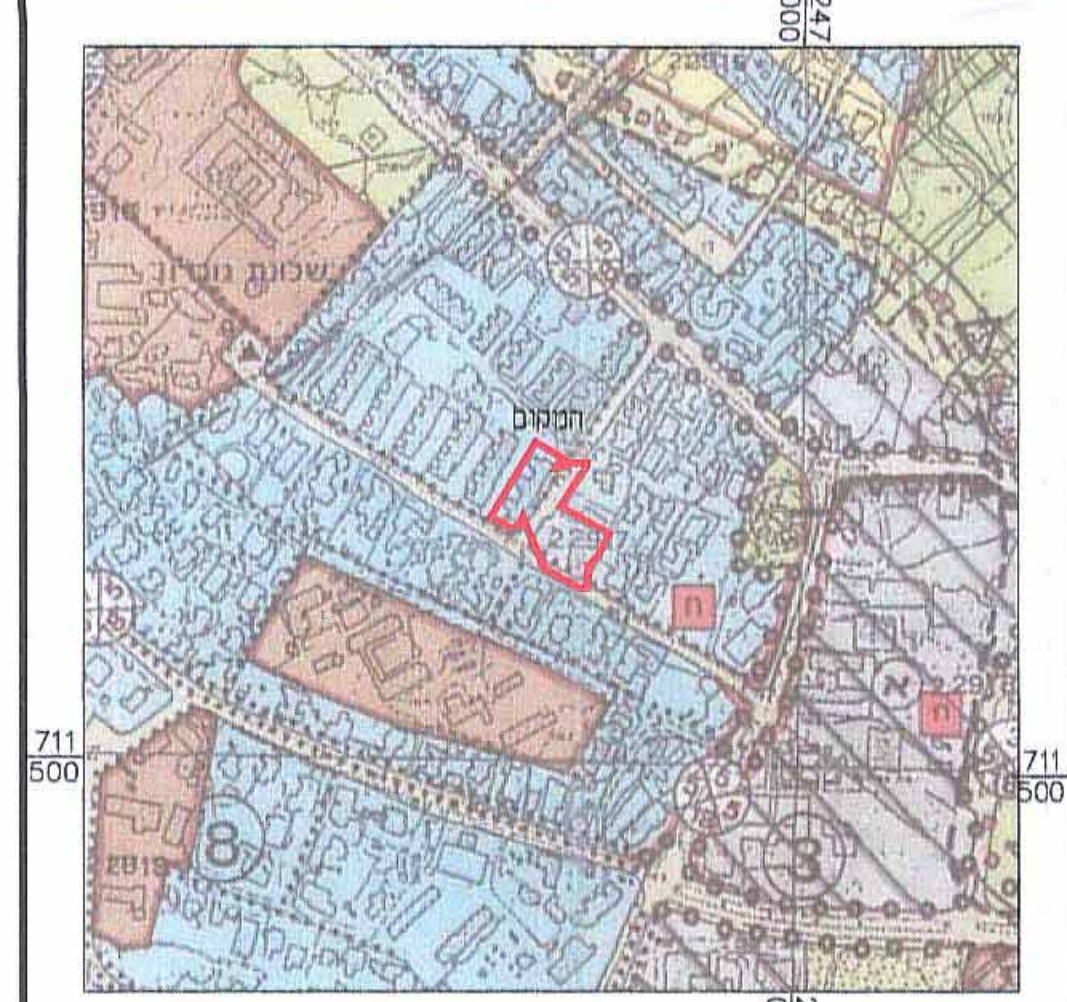

תאריך המדידה : 01/03/2011  
התכנית מבוססת על ת.ב.ע. מס' 6995/ג

חתימות

|   |                                                                    |
|---|--------------------------------------------------------------------|
| <p>חוק רישום שיכונים ציבוריים<br/>הוראת שעה - תשכ"ד - 1964<br/>ועדת התאום<br/>אושר בהתאם לחוק הנ"ל<br/>תאריך: 09-11-2011</p> <p>חתימת המועצה<br/>חתימת מינהל מקרקעי ישראל<br/>בשם בעל הקרקע</p> | <p>חתימת הוועדה<br/>חתימת מינהל מקרקעי ישראל<br/>בשם בעל הקרקע</p> |
|---|--------------------------------------------------------------------|

אני מאשר בזה כי התוכנית זו היא העתק נכון של תרשים מהמדידה שבוצעה ביום 1 חודש מרץ שנה 2011 וכי הוא מוחזר בדיוק את מצבם וגבולותיהם של המקדמים המתוארים בה במסמך המצויין לעיל.

אני מאשר בזה כי ערכתי את התוכנית לפי תקנות המודדים (מדידות ומיפוי, התשנ"ח - 1998) וכי היא ראויה לאשרר לשם רישום.

תאריך גמר הכנת התכנית: 10-04-2011  
מקום: שפרעם

טוביא אבו מרשד נביל, שפרעם  
מספר רישון: 614  
חתימה:

טוביא (אבו מרשד) נביל  
מהנדס ומודד מוסמך  
מ.ר. 614