



חוק התכנון והבניה התשכ"ה-1965

תוכנית מפורטת

תוכנית מס' : מקלגמ\5835\383

תוכנית מפורטת לשניו בקו בניין קדמי ואחורי בהתאם למסותן בתשרי

תשרי

| | | | |
|------------------|--------------|---------------------------------|---------------|
| סוג איחוד וחלוקה | סמכות ראשית | היתרים או הרשאות | הוראות לתכנון |
| לא איחוד וחלוקה | מטפלת בתכנית | תכנית שניתן מכוחה להוציא היתרים | תת מיד |
| קנה מידה: 1:250 | ועדה מקומית | תכנית שניתן מכוחה להוציא היתרים | אין |

מחזור : מרחב תכנון מקומי : צפון
 נפה : גליל מרכזי
 מקום : ש"ב
 גוש : 74
 חלקה : 74/א
 שטח : 990 מ"ר
 קנה מידה : 1:250

| | | | |
|-------|----------|---------------|------------|
| גוש | סוג רגיש | חלקות בשלמותן | חלקי חלקות |
| 17216 | 74 | | |

גוש 17216 : גוש רגיש וחלקות בתכנית
 יאסין זכר
 מודד מוסמך
 1983 מ.ה.

חזמת מוסד התכנון : יו"ר מועצה יעל מדינה / 30/11/2010
 חזמת העדה המקומית : חזמת העדה המקומית

הפקדה : חזמת העדה המקומית
 חזמת העדה המקומית : חזמת העדה המקומית
 חזמת העדה המקומית : חזמת העדה המקומית

| | | | | |
|-------------|------------|------------|------------|------------|
| מס' מהדורה | רגשה | רגשה | רגשה | הפקדה |
| 1 | 2 | 3 | 1 | 1 |
| תאריך עדכון | 10/03/2010 | 03/06/2010 | 10/01/2010 | 20/02/2011 |

מהדורה:


שמות וחזמות:

| | | | | |
|----------|----------|----------|----------|-----------|
| מס' חזמת | מס' חזמת | מס' חזמת | מס' חזמת | מס' חזמת |
| 58515802 | 26394296 | 23203730 | 16805 | 052834376 |
| חזמת | חזמת | חזמת | חזמת | חזמת |
| חזמת | חזמת | חזמת | חזמת | חזמת |

| | | | | |
|----------|----------|----------|----------|-----------|
| מס' חזמת | מס' חזמת | מס' חזמת | מס' חזמת | מס' חזמת |
| 58515802 | 26394296 | 23203730 | 16805 | 052834376 |
| חזמת | חזמת | חזמת | חזמת | חזמת |
| חזמת | חזמת | חזמת | חזמת | חזמת |

הצגרת המודד:
 הרני מצורי בואת כי ממפה המופגרת/המצבית המרודה רקע לתוכנית זו,
 הכנתה נסתיימה על ידי בתאריך :
 וכי כל הפרטים שנכמת הם מדויקים והיא רוכנה בהתאם להוראות חוק
 ולחזמת המודדים שבחוק.

| | | | | |
|----------|----------|----------|----------|-----------|
| מס' חזמת | מס' חזמת | מס' חזמת | מס' חזמת | מס' חזמת |
| 58515802 | 26394296 | 23203730 | 16805 | 052834376 |
| חזמת | חזמת | חזמת | חזמת | חזמת |
| חזמת | חזמת | חזמת | חזמת | חזמת |

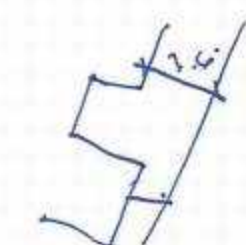


מחזור : הצפון
 נפה : ידעאכ
 מקום : שבני
 גוש : 17216
 חלקה : 74
 מגרש : 74/א
 שטח : 756 מ"ר
 קנ"מ : 1:250

מקרא מצב מוצע

| | | | | | | | | | | | | |
|-------------|----------|-----------|------------|----------|-------------------|-----------|----------|--------------|-----------|-----------|----------|-----------|
| גבול ותכנית | מגרש א' | דרך מאשרת | דרך משולבה | להרשה | גבול תא שטח ומספר | גבול מגרש | מס' מגרש | קו בנין מוצע | מבנה קיים | מספר הדרך | קו בנין | רוחב הדרך |
| [Symbol] | [Symbol] | [Symbol] | [Symbol] | [Symbol] | [Symbol] | [Symbol] | [Symbol] | [Symbol] | [Symbol] | [Symbol] | [Symbol] | [Symbol] |

מצב מוצע קנ"מ 1:250

יאסין זכר
 מודד מוסמך רשון מס' 1053
 ע"מ : 057-8424170
 טל' : 04-6741262
 e-mail : baker_ya@yahoo.com
 תאריך מדידה : 10/1/10

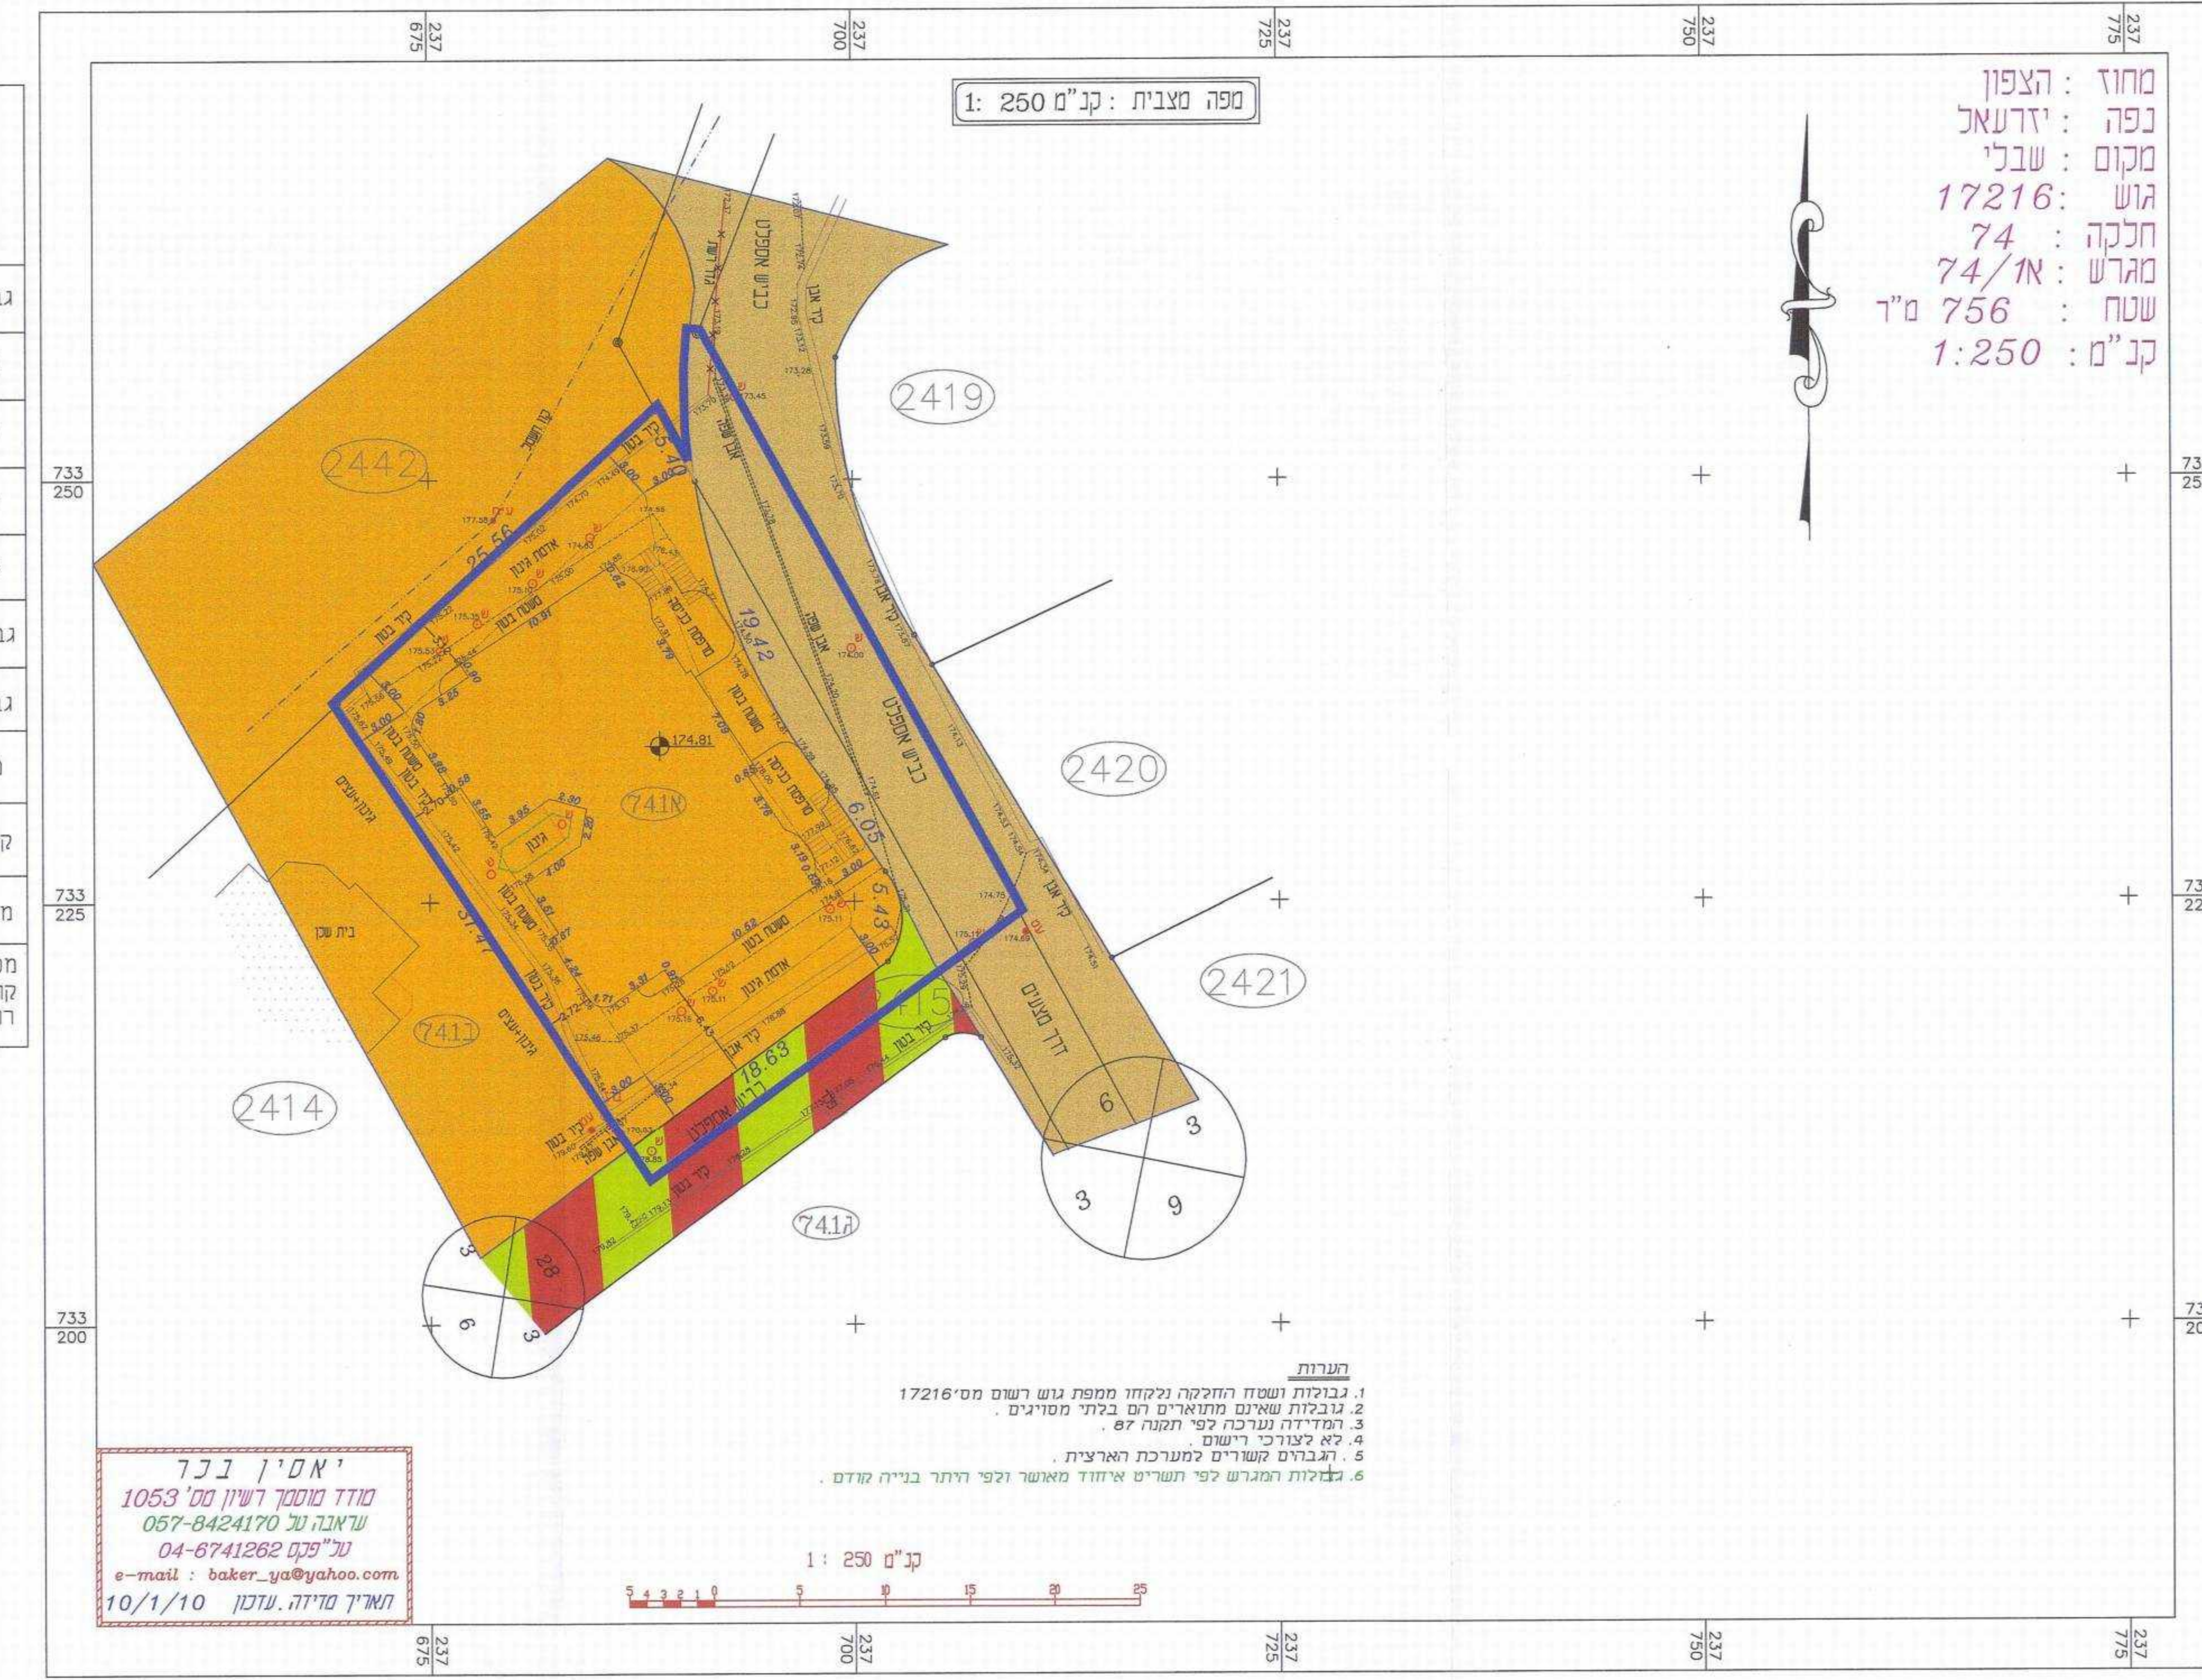

מחזור : הצפון
 נפה : ידעאכ
 מקום : שבני
 גוש : 17216
 חלקה : 74
 מגרש : 74/א
 שטח : 756 מ"ר
 קנ"מ : 1:250

מקרא מצב מאושר

| | | | | | | | | | | |
|-------------|----------|-----------|----------|-----------|----------|--------------|-----------|-----------|----------|-----------|
| גבול ותכנית | מגרש א' | דרך מאשרת | דרך גישה | גבול מגרש | מס' מגרש | קו בנין קיים | מבנה קיים | מספר הדרך | קו בנין | רוחב הדרך |
| [Symbol] | [Symbol] | [Symbol] | [Symbol] | [Symbol] | [Symbol] | [Symbol] | [Symbol] | [Symbol] | [Symbol] | [Symbol] |

מצב מאושר קנ"מ 1:250

יאסין זכר
 מודד מוסמך רשון מס' 1053
 ע"מ : 057-8424170
 טל' : 04-6741262
 e-mail : baker_ya@yahoo.com
 תאריך מדידה : 10/1/10

תרשים סביבה קנ"מ 1:250

