תכנית מפורטת מסי שג\מק\11\10

תכנית מפורטת לשינוי הוראות בדבר קו בניין
בחלקה 68, ללא שינוי בזכיות הבנייה

היתרים או הרשאות	סמכות ראשית	איחוד וחלוקה	סוג תכנית
תכנית שניתן מכוחה להוציא היתרים או הרשאות	ועדה מקומית	ללא איחוד וחלוקה	תכנית מפורטת

מחוז : הצפון
מרחב תכנון מקומי : ועדה מקומית "שפילת הגליל"
רשות מקומית : כפר - שעב
ישוב : כפר - שעב

שטח התכנית : 0.930 דונם
קנה מידה : 1 : 250

גושים וחלקות בתכנית :

גוש	סוג הגוש	חלקות בשלמותן	חלקי חלקות
19731	מוסדר	68	

מהדורה :

שלב	הגשה	מילוי תנאים להפקדה	מילוי תנאים למתן תוקף	
מס' מהדורה	מהדורה-1	מהדורה-2	מהדורה-3	
תאריך עדכון	25/01/2011	12/04/2011	18/12/2011	

חותמות מוסד התכנון :

חוק התכנון והבניה התשכ"ה 1965
הועדה המקומית לתיכנון ובניה
"שפלת הגליל"
תוכנית מס' 10/11/מק/שג
הועדה המקומית בישיבתה מס' 2011010
מיום 8/12/2011 החליטה לאשר
את התכנית הנקובה לעיל
יו"ר הועדה
סיאח חמיד
מהנדס הועדה
מג'ד מולא

	שם פרטי ומשפחה	מספר זהות	שם ומסי תאגיד\ שם רשות מקומית	חתימה	תאריך
מגיש התכנית	מוחמד נמארנה	023206048	----------		
יזם בפועל	מוחמד נמארנה	023206048	----------		
בעלי עניין בקרקע	מוחמד נמארנה	023206048	----------		
עורך התכנית	אבו ריא רדואן	028261162	----------	אבו ריא רדואן	18-12-11
מודד	קסום ח'אלד	5854763-9	----------	קסום ח'אלד מהנדס ומודד מוסמך מ.ר. 714	18-12-11

הצהרת המודד:

הריני מצהיר בזאת כי מדידת המפה הטופוגרפית/המצבית המהווה רקע לתכנית זו, נערכה על ידי ביום: ______ והיא הוכנה לפי הוראות נוהל מבא"ת ובהתאם להוראות החוק ולתקנות המודדים שבתוקף. דיוק הקו הכחול והקדסטר: מדידה גרפית/קו כחול (בלבד) ברמה אנליטית /מדידה אנליטית מלאה ברמת תצ"ר (כולל הקו הכחול).

שם המודד	מספר רשיון	חתימה	תאריך
קסום ח'אלד	714	קסום ח'אלד מהנדס ומודד מוסמך מ.ר. 714	18-12-2011

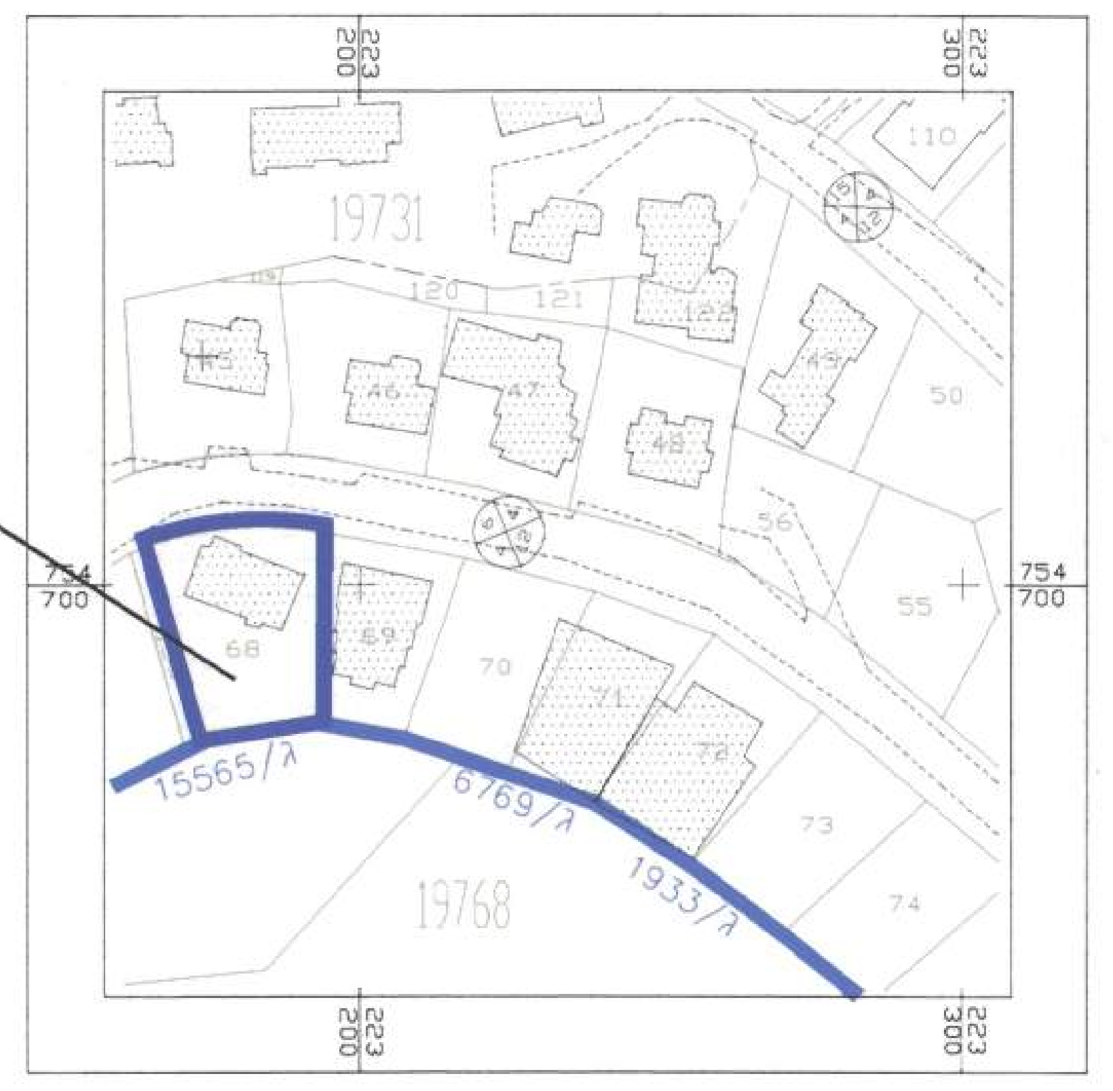

תכנית הסביבה קנ"מ: 1:1250

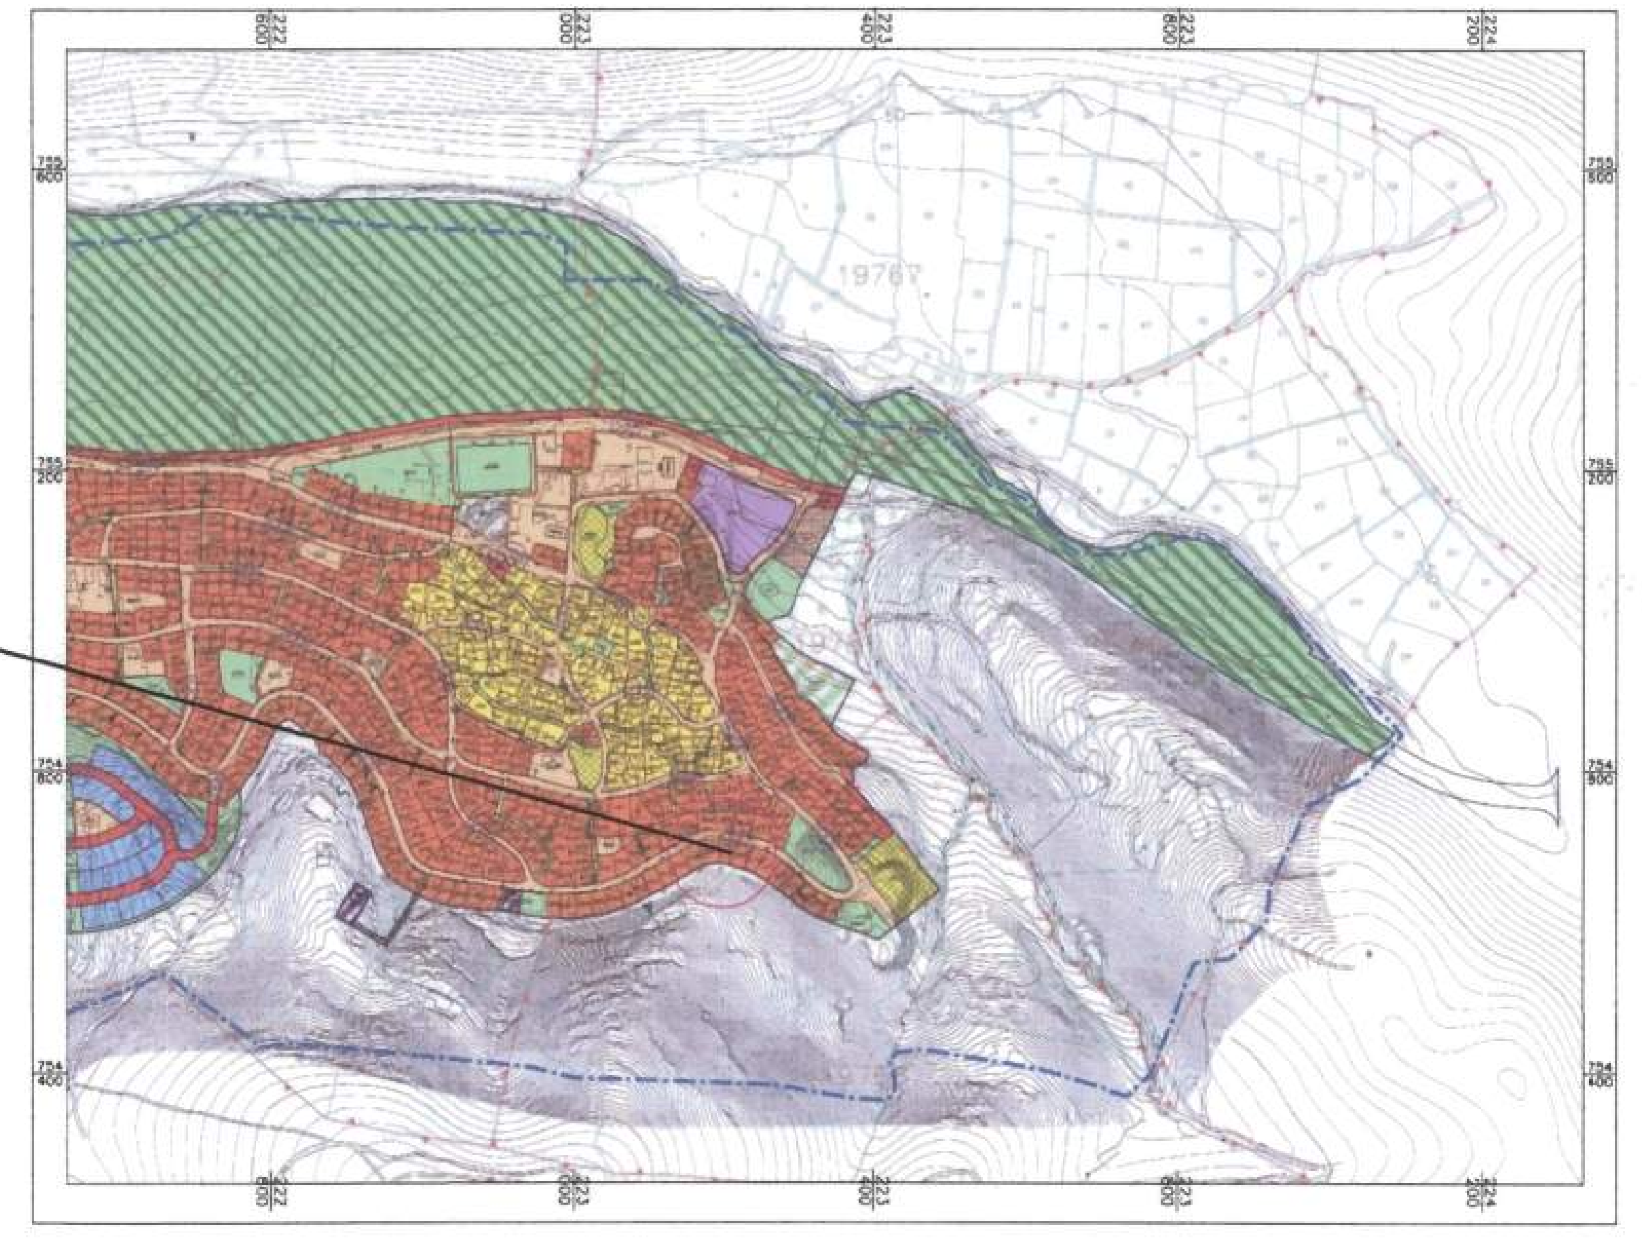

תכנית הסביבה קנ"מ: 1:10000
לפי ג\15565 המאושרת

תכנית מצב קיים קנ"מ 1:250

מחוז : הצפון
נפה : עכו
מקום : שעב
גוש : 19731
חלקה : 68

מקרא וסימונים:

גבול תכנית אמיתי	—
גבול תכנית	▬
גבול תכנית תקפה	■ ■ ■ ■ ■
אזור מגורים א'	🟧
שביל הולכי רגל	🟩
דרך מאושרת	🟫
אזור חקלאי	▨
מס' גוש	19731
מס' חלקה	68
קו בנין	-·-·-·-
מס' הדרך	6
קו בניין	4 4
רוחב הדרך	12

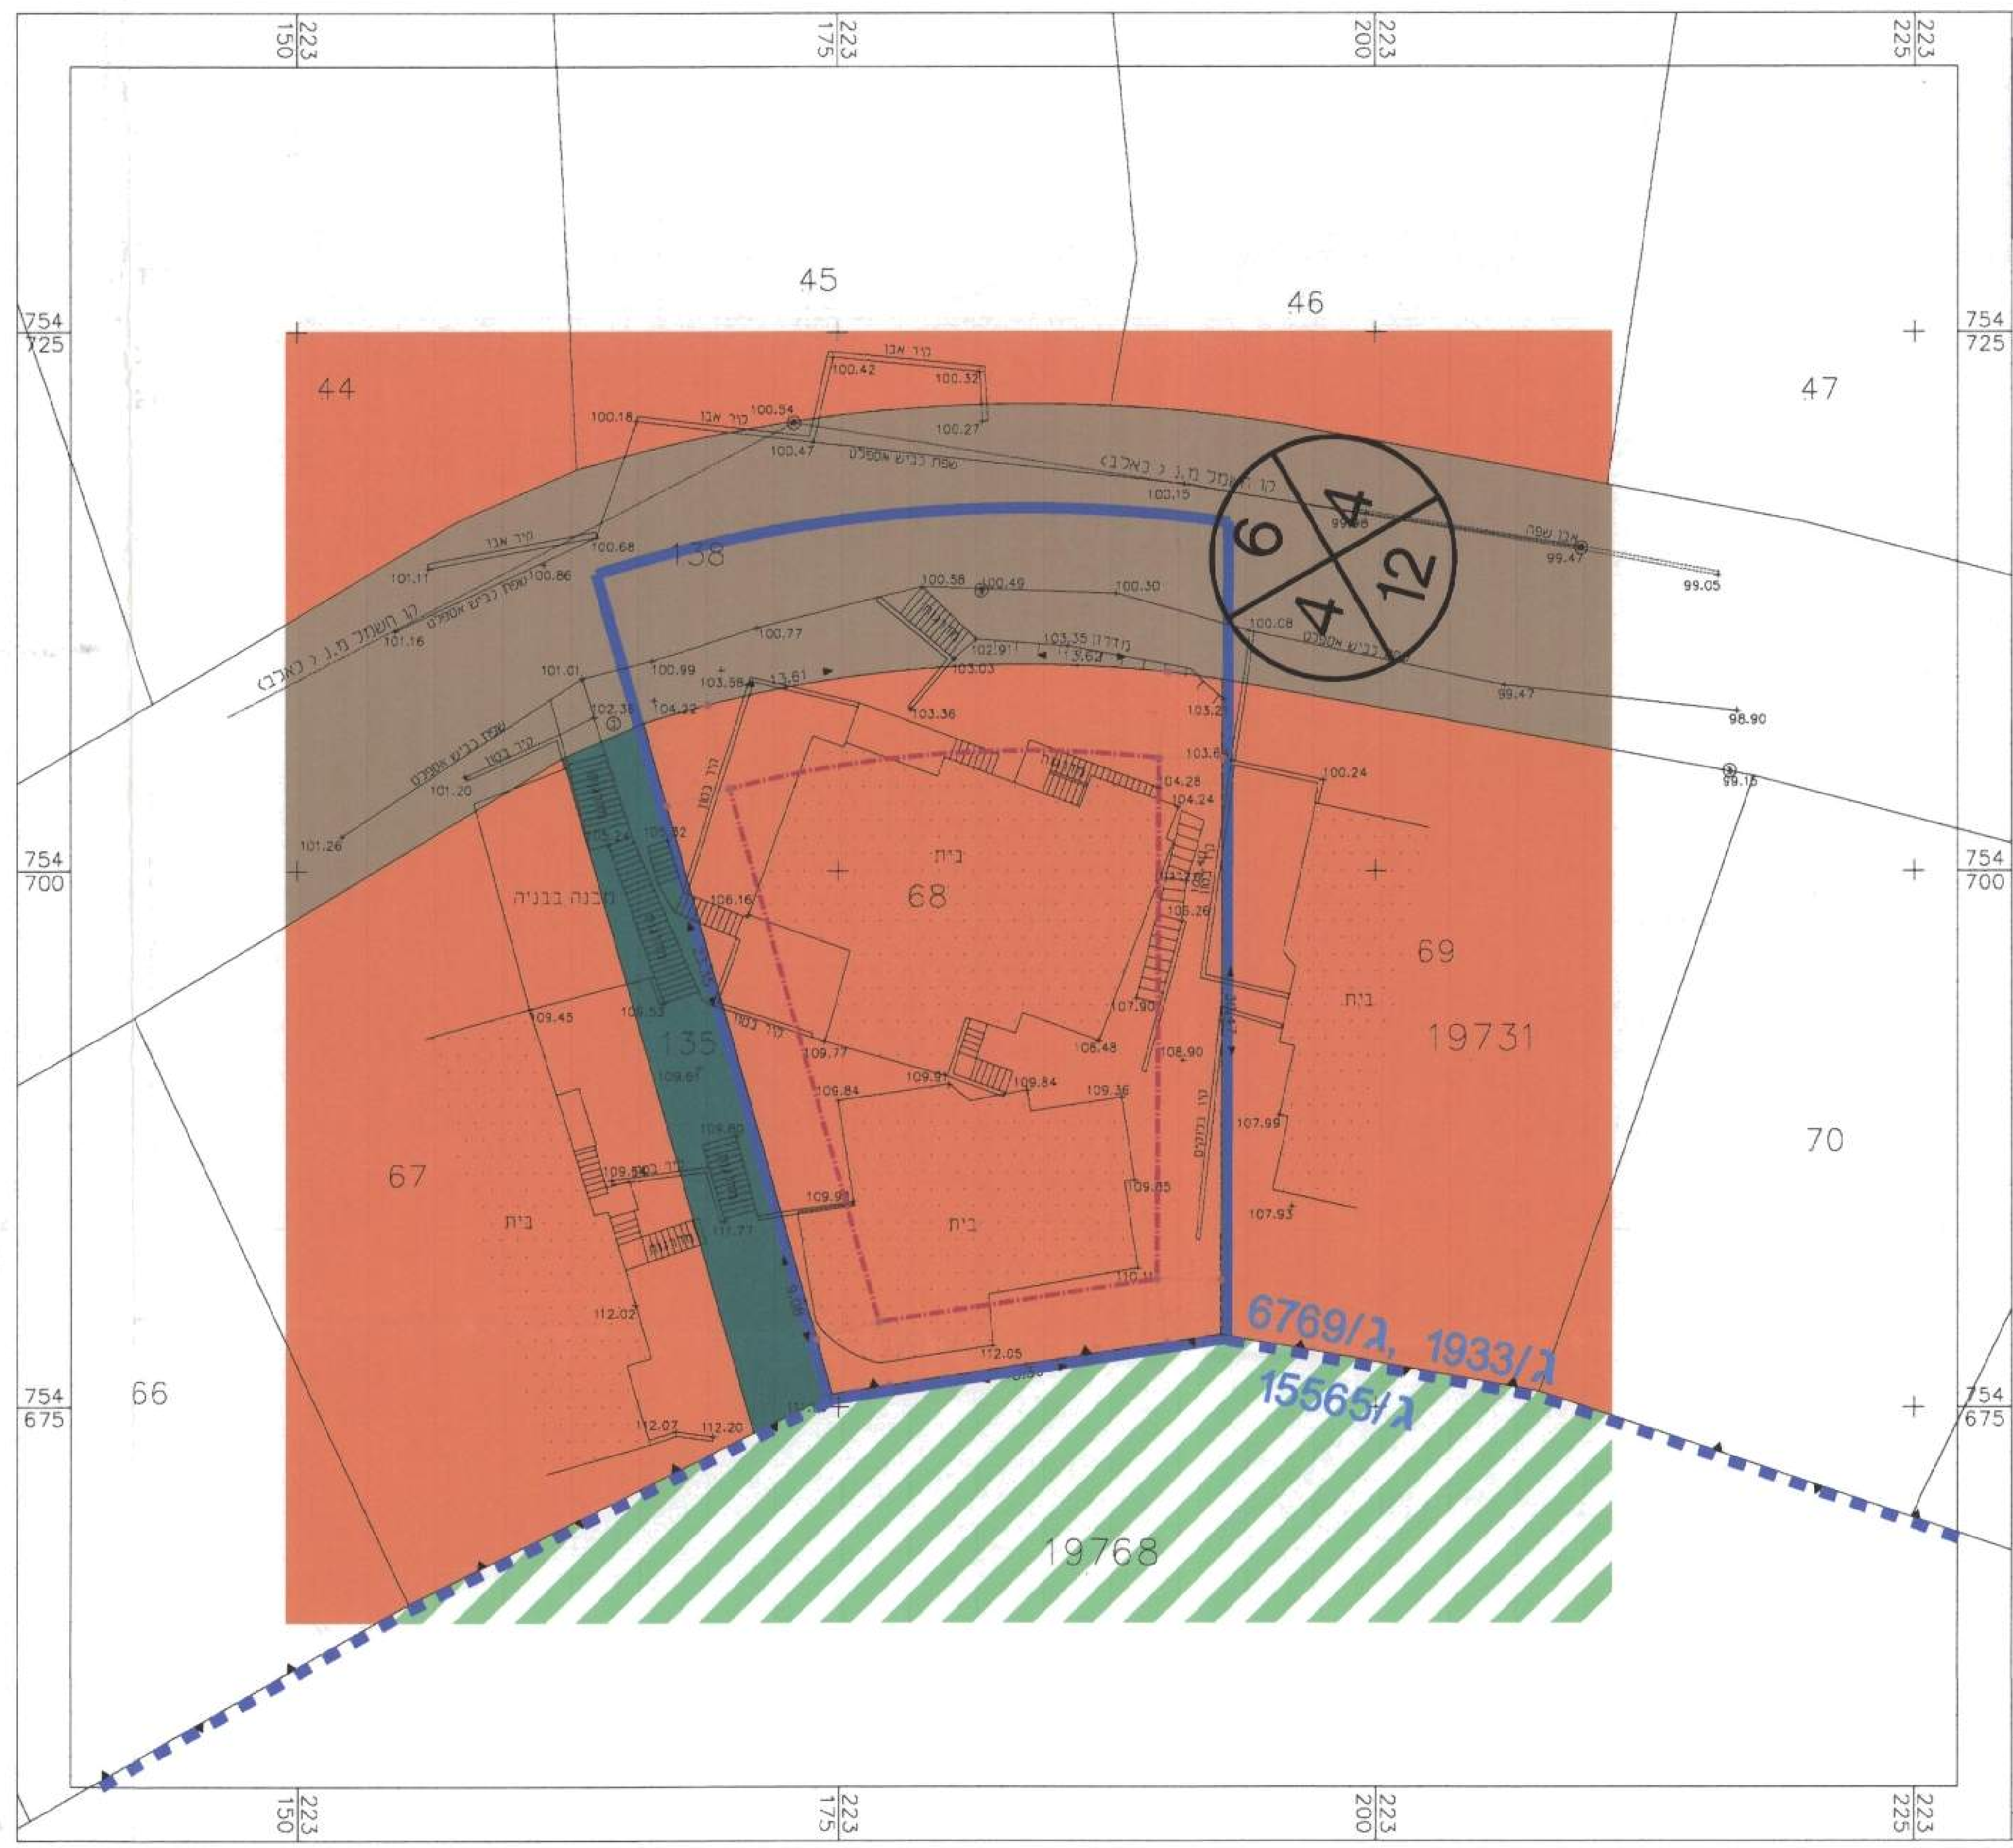

תכנית מצב מוצע קנ"מ 1:250

מחוז : הצפון
נפה : עכו
מקום : שעב
גוש : 19731
חלקה : 68

מקרא וסימונים:

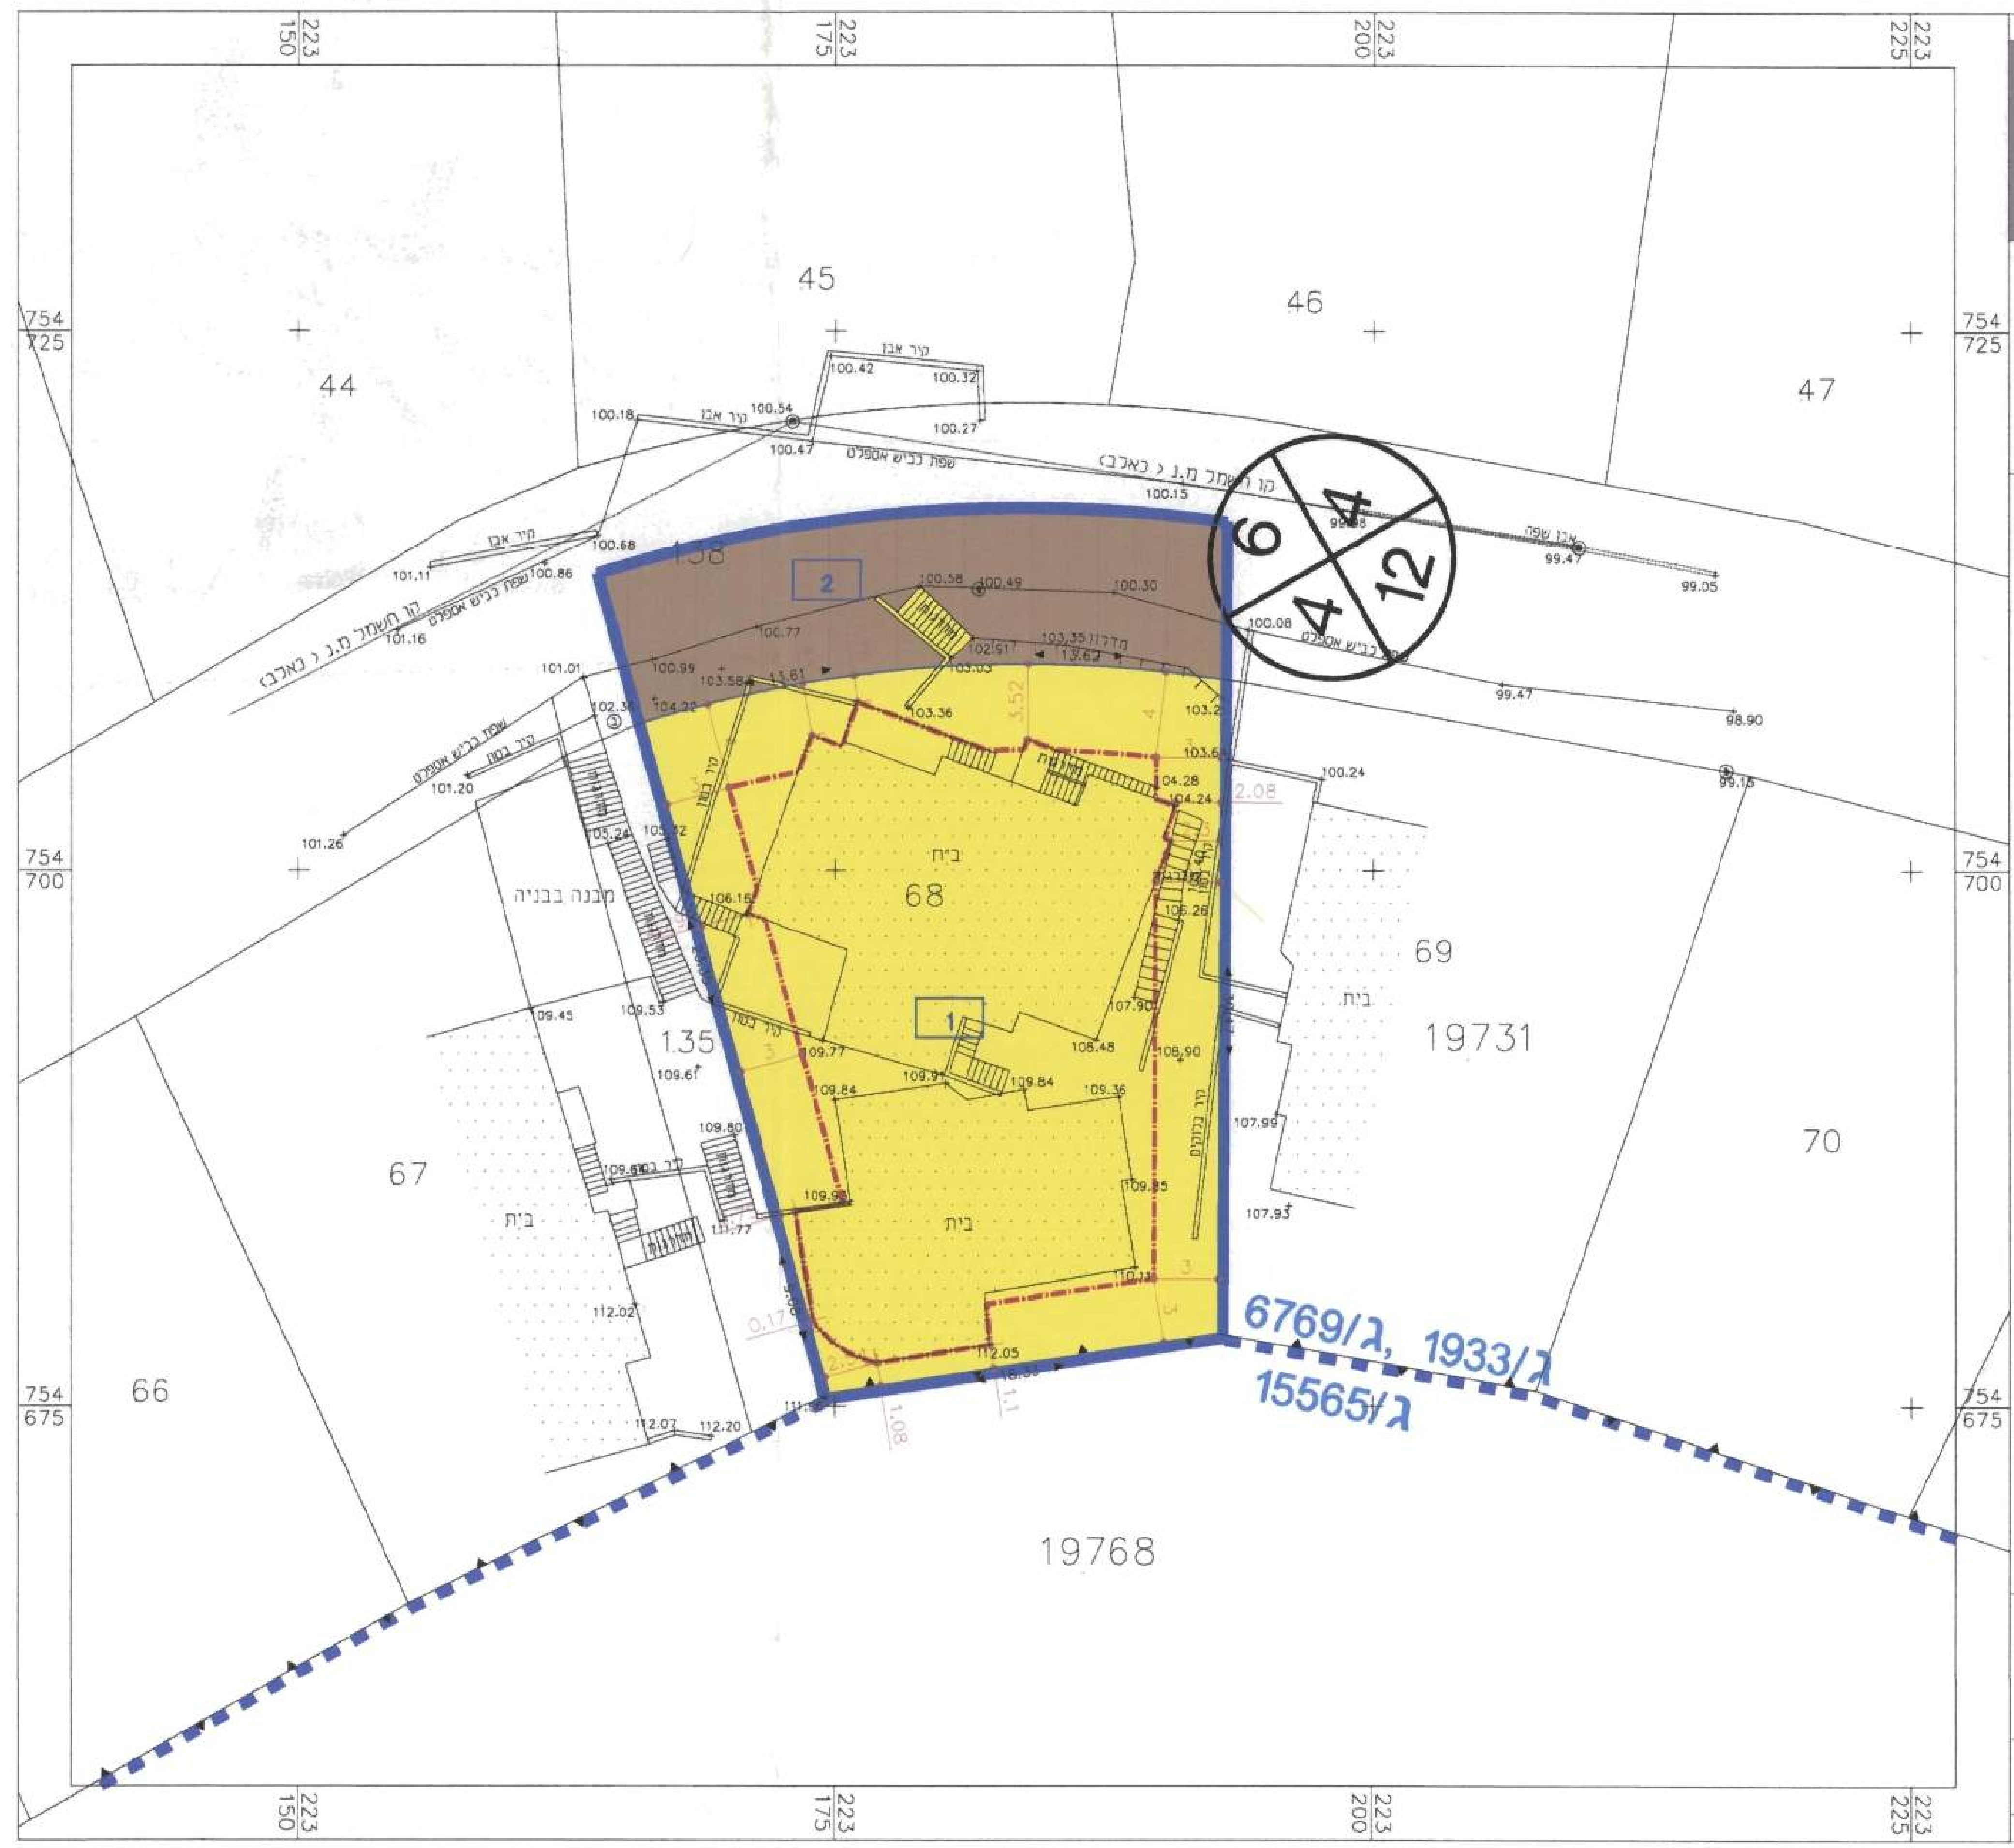גבול תכנית אמיתי	—
גבול תכנית	▬
גבול תכנית תקפה	■ ■ ■ ■ ■
אזור מגורים א'	🟨
מס' גוש	19731
מס' חלקה	68
אלמנטים להריסה	☐
גבול תא שטח ומספרו	1
קו בנין	-·-·-·-
מס' הדרך	6
קו בניין	4 4
רוחב הדרך	12