

תוכנית מסי אג'מק\14554\070

חצור גלילית

תכנית מתאר מקומית הכוללת הוראות של תכנית מפורטת

תשריט

איחוד וחלוקה	סמכות ראשית	אופי התכנית
ללא איחוד וחלוקה	ועדה מקומית	תכנית שניתן מכוחה להוציא היתרים

מחוז:	הצפון
מרחב תכנון מקומי:	אצבע הגליל
רשות מקומית:	מ.מ.חצור הגלילית
שטח התכנית:	551.0
קנה מידה:	1 : 250

נושאים וחלקות בתכנית:	נושאים	סוג חנוש	חלקי חלוקות	מגרש
	13855	מוסדר	121	4

חותמות מוסד התכנון

הועדה המקומית לתכנון ולבניה
 "אצבע הגליל"
 משרד התכנון והבניה
 תחילת תוקפה: 1984
 אישור תכנית: 05/11/12
 תחילת תוקפה: 05/11/12
 חתימת התוכנית: 05/11/12
 חתימת המועצה: 05/11/12

שלב: הגשה	1: מהדורה: 21/02/09	תאריך: 21/02/09
שלב: הפקדה	2: מהדורה: 10/07/09	תאריך: 10/07/09
שלב: מתן חוקף	3: מהדורה: 09/12/2011	תאריך: 09/12/2011

שמות וחתימות:

יוזם התכנית:	הנדס מרדכי בן-עזר מ"מ 052-8935446
מנ"ח התכנית:	הנדס נאום מוסד בנין מירושם מ"מ 052-8935446
בעל חזקת במקע:	הנדס מרדכי בן-עזר מ"מ 052-8935446
עורך התכנית:	הנדס נאום מוסד בנין מירושם מ"מ 052-8935446
מועד:	הנדס נאום מוסד בנין מירושם מ"מ 052-8935446


טבלת שטחים:

מחצב מאושר	מחצב מוצע
ישור	ישור
במ"ר	במ"ר
אזור מגורים א'	אזור מגורים ב'
79.6	439.0
20.40	112.00
100.00	551.00

תרשים סביבה קנ"מ 1:1250 לפי ג/14554




תרשים סביבה קנ"מ 1:10000 לפי ג/14554

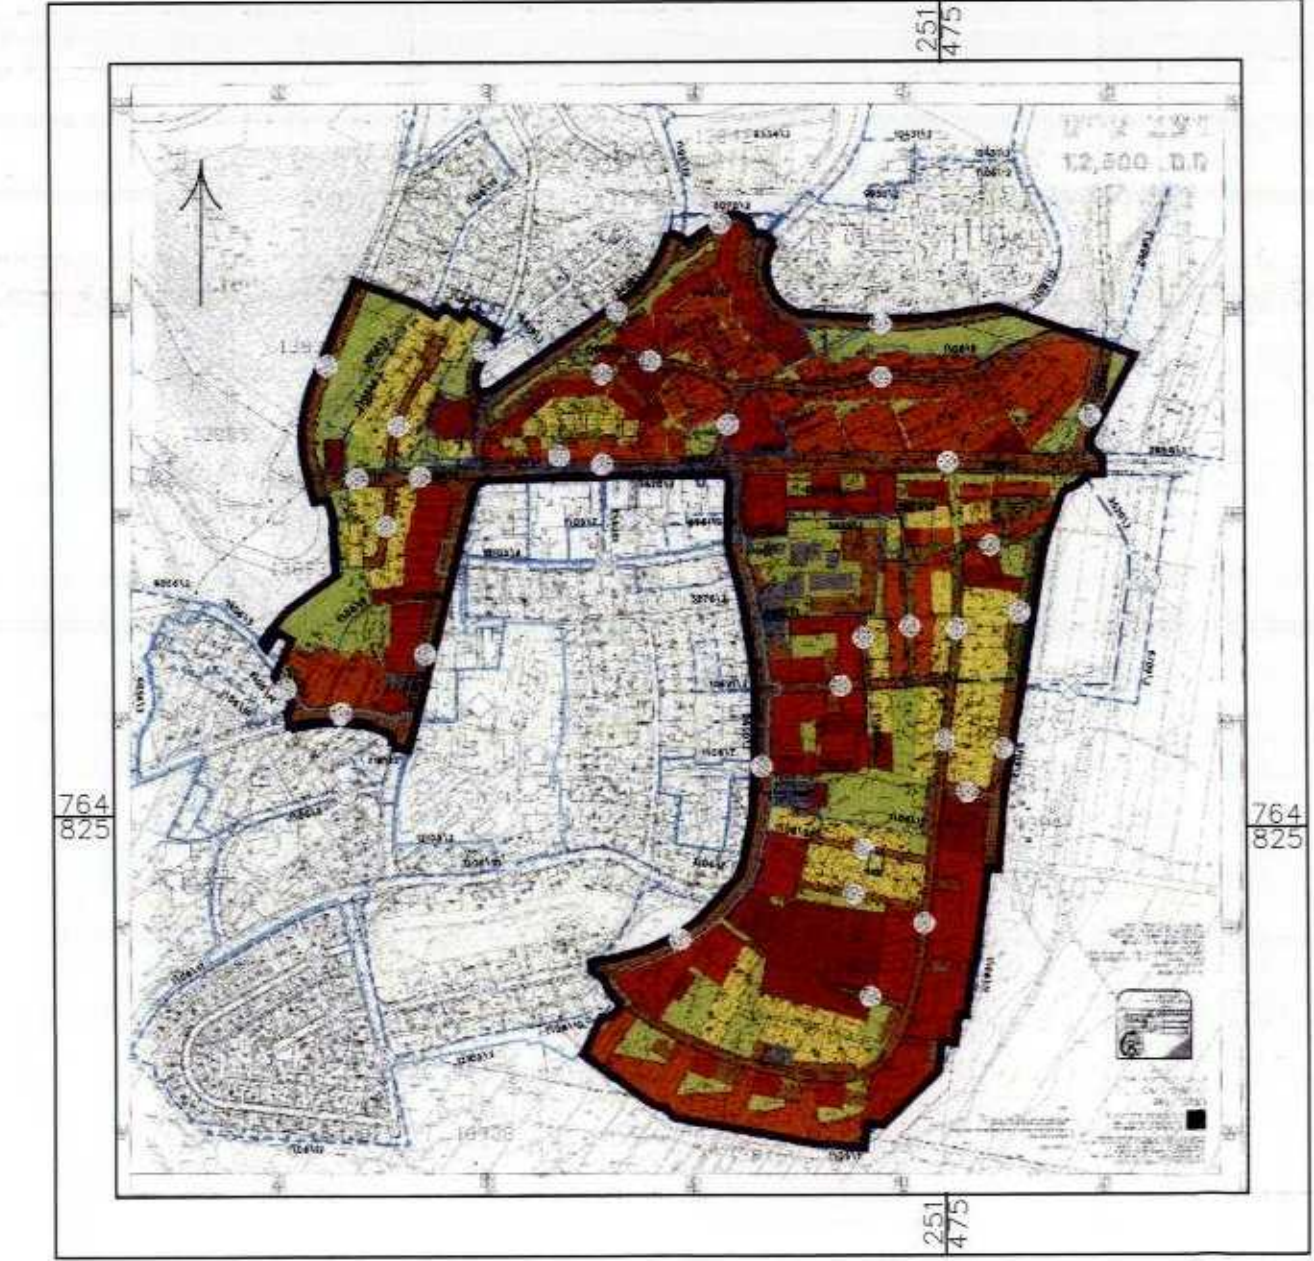

מקרא מצב מאושר

- גבול תכנית
- גבול גוש
- גבול חלקה
- גבול מגרש
- קו בניין
- דרך מאושרת
- אזור מגורים א'
- בניה קיימת
- מספר חלקה 158
- מספר מגרש 3
- מספר דרך 10
- קו בניין מינימלי 4
- רוחב דרך 12

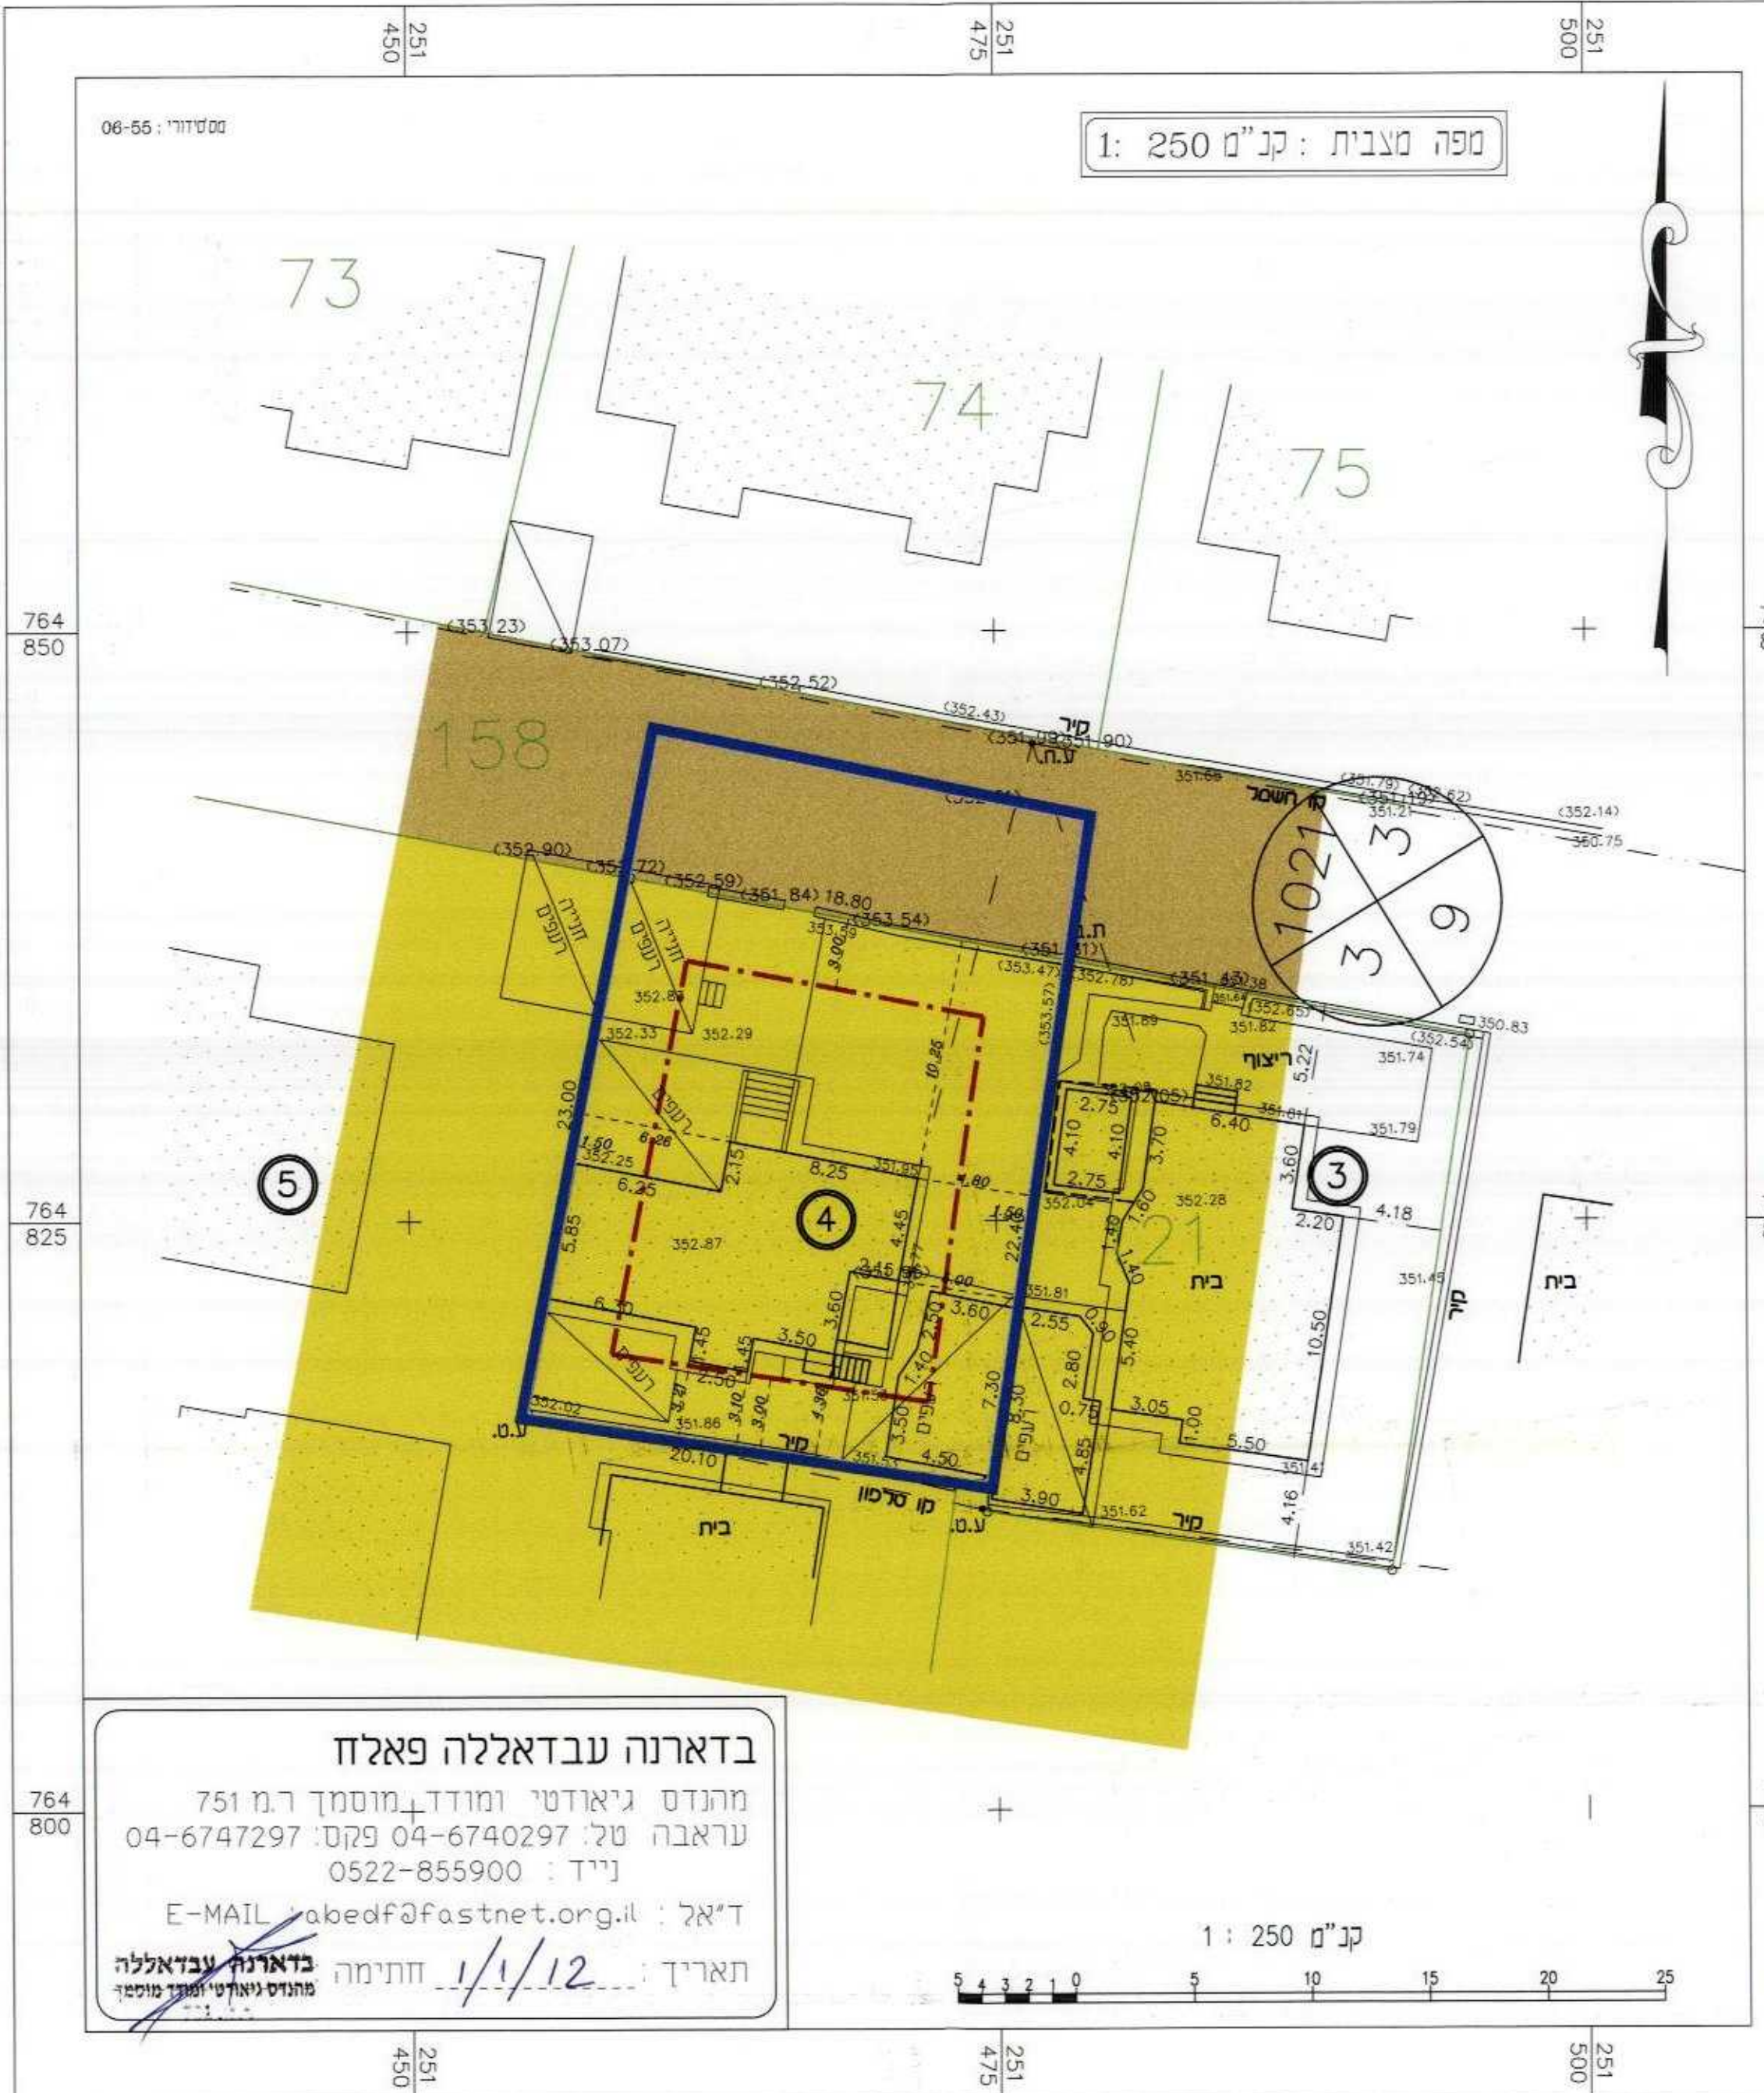

בדארנה עבדאללה פאלח
 מהנדס גיאודטי ומודד מוסמך ר"מ 751
 עראבה טל: 04-6740297 פקס: 04-6747297
 נייד: 0522-855900
 ד"אל: abedf@fastnet.org.il
 תאריך: 1/1/12
 חתימה: בדארנה עבדאללה

מצב מאושר 1:250

מקרא מצב מוצע

- גבול תכנית
- גבול גוש
- גבול חלקה
- גבול מגרש
- קו בניין
- דרך מאושרת
- אזור מגורים ב'
- מבנה להריסה
- בניה קיימת
- מספר תא שטח 1
- מספר חלקה 158
- מספר מגרש 3
- מספר דרך 10
- קו בניין מינימלי 4
- רוחב דרך 12



בדארנה עבדאללה פאלח
 מהנדס גיאודטי ומודד מוסמך ר"מ 751
 עראבה טל: 04-6740297 פקס: 04-6747297
 נייד: 0522-855900
 ד"אל: abedf@fastnet.org.il
 חתימה: בדארנה עבדאללה

מצב מוצע 1:250