

חוק התכנון והבניה התשכ"ה - 1965  
תכנית מתאר מקומית הכוללת הוראות של תכנית מפורטת

תכנית מס, ג/גל/מק/ 177

בית השיטה - הרחבה קהילתית - שלב ג'  
שינוי קרוי בניין  
שינוי לתכנית ג/9951 קרוי ביניין חדשים  
מגרשים 102-113

[illegible][illegible][illegible]

| חתימות בעלי המגרשים |                |               |            |
|---------------------|----------------|---------------|------------|
| מספר מגרש           | שם משפחה בעלים | שם פרטי בעלים | תעודת זהות |
| 102                 |                |               |            |
| 103                 |                |               |            |
| 104                 |                |               |            |
| 105                 |                |               |            |
| 106                 |                |               |            |
| 107                 |                |               |            |
| 108                 |                |               |            |
| 109                 |                |               |            |
| 110                 |                |               |            |
| 111                 |                |               |            |
| 112                 |                |               |            |
| 113                 |                |               |            |
| 126                 |                |               |            |
| תעד הישוב           | התלכעדי        | אספי          |            |


[illegible]

| גושים וחלקות בתכנית: |          |             |            |
|----------------------|----------|-------------|------------|
| גוש                  | סוג הגוש | הקטע בשמורת | חציו חקלאי |
| 23186                |          |             | 49 45 37   |
|                      |          |             |            |

| מספר היחידות בתכנית |                    |
|---------------------|--------------------|
| יחידות מגורים קיים  | יחידות מגורים מוצע |
| —                   | 12                 |


[illegible]

גושים חלקות ותבעות קיימות 1:250

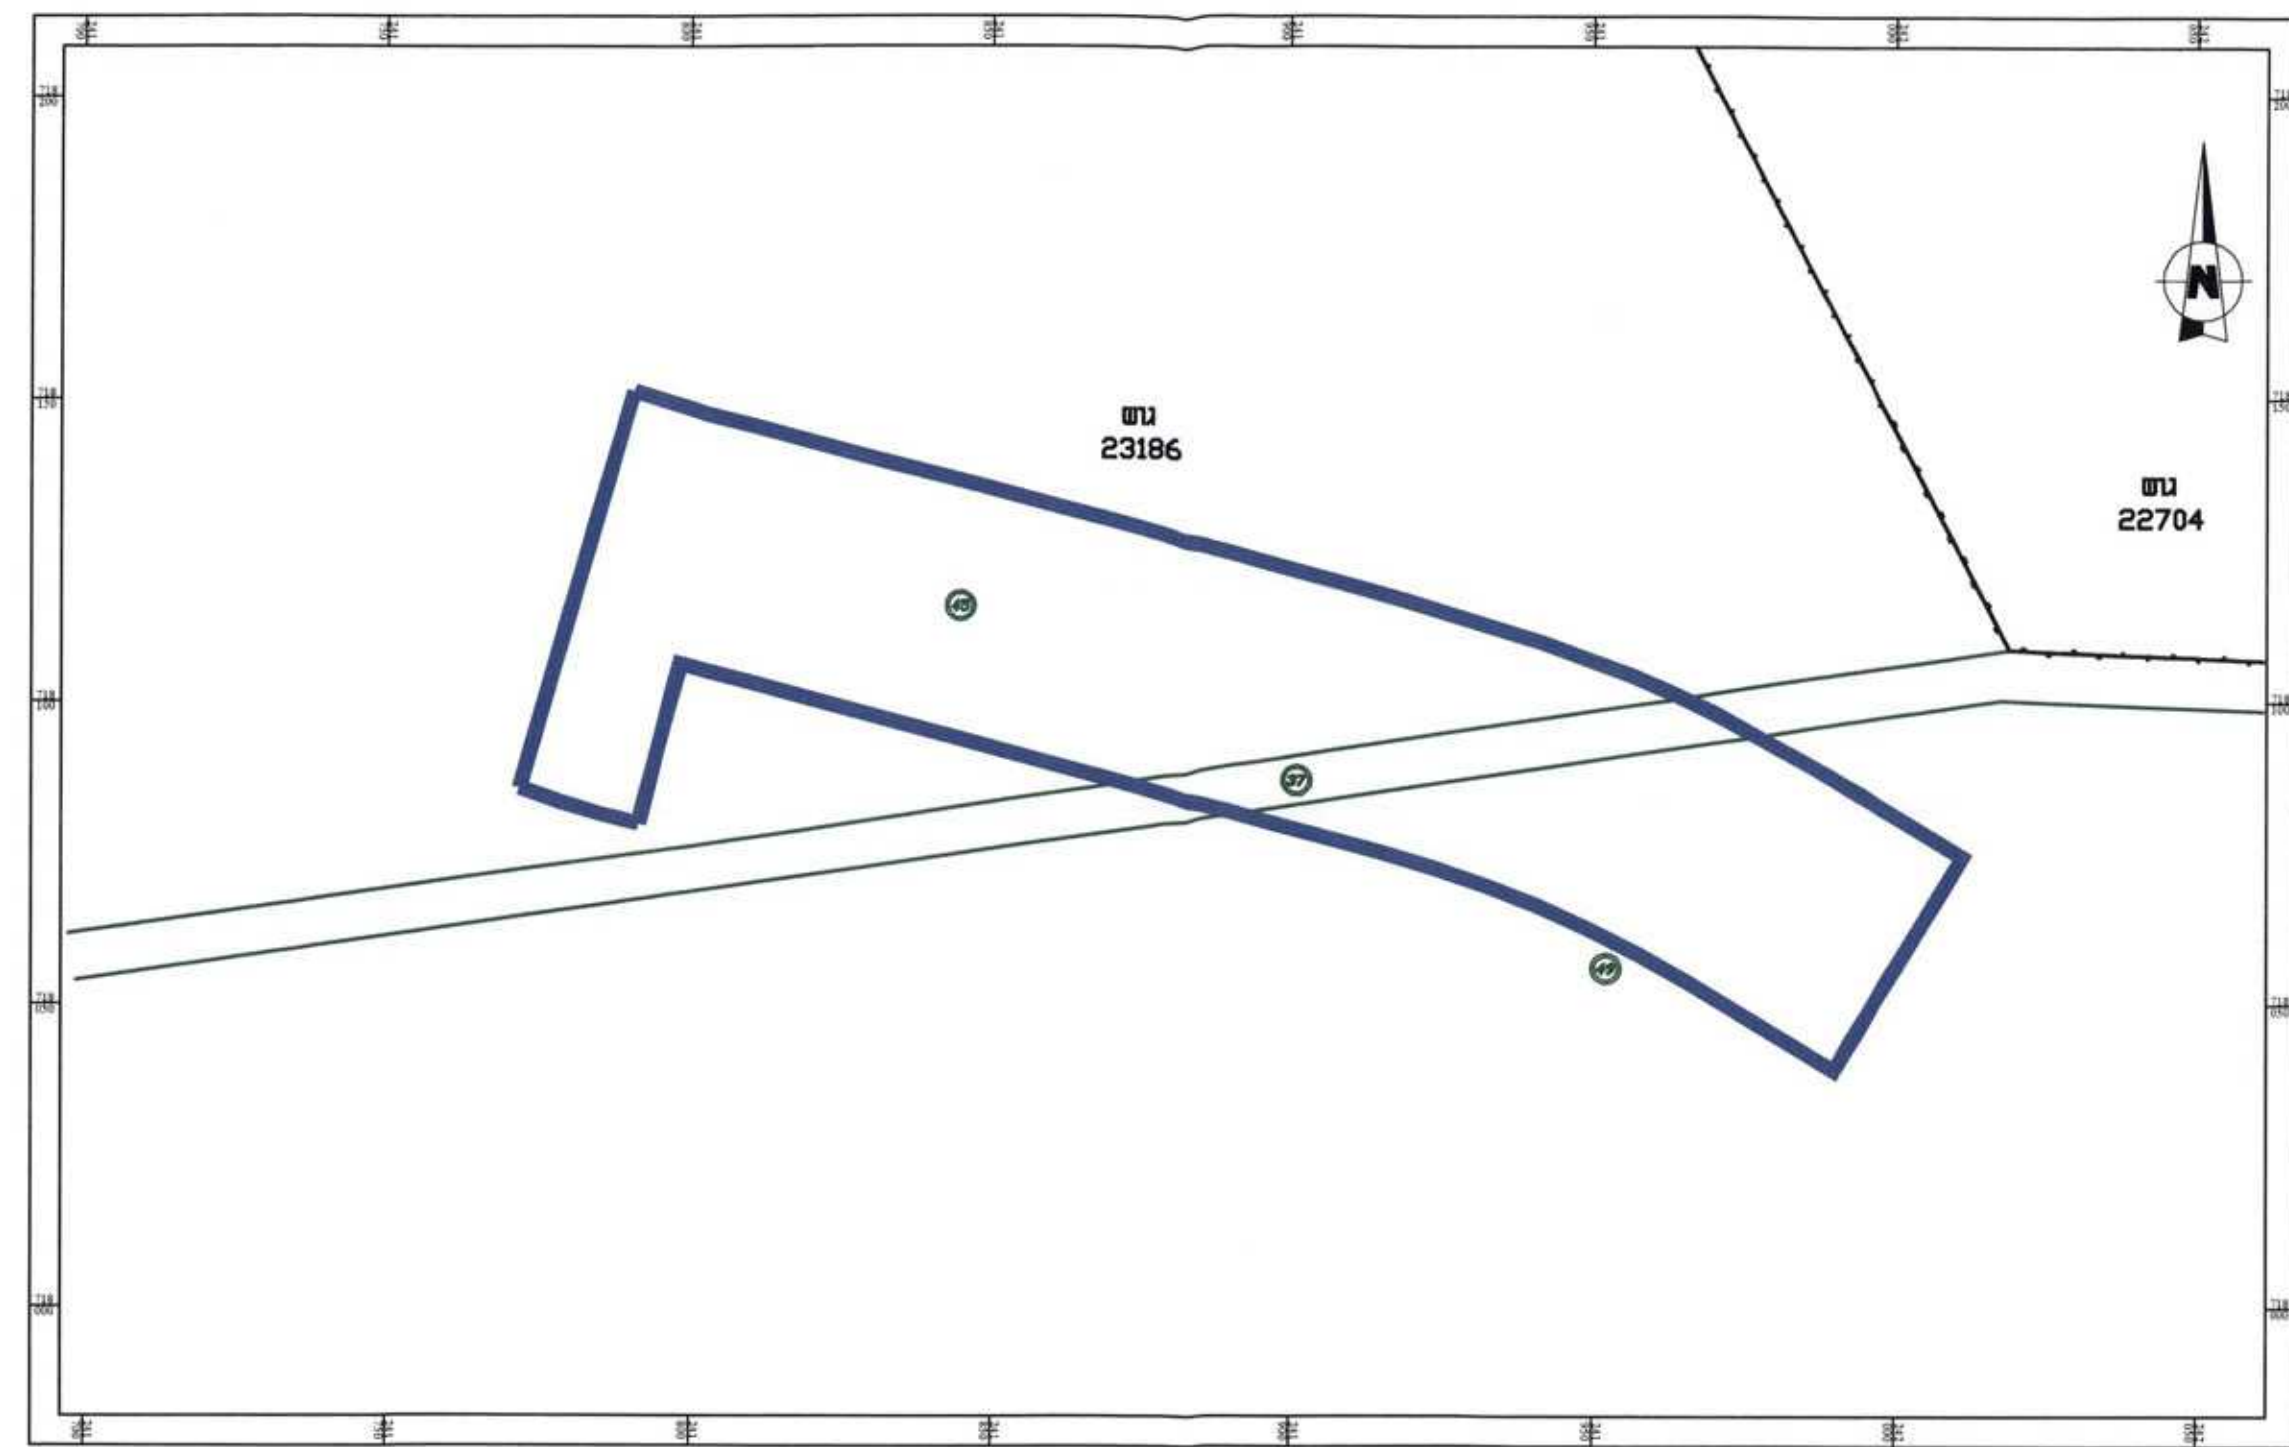


קנה מידה 1:2500

שכונה קהילתית בבית השיטה - כל המגרשים

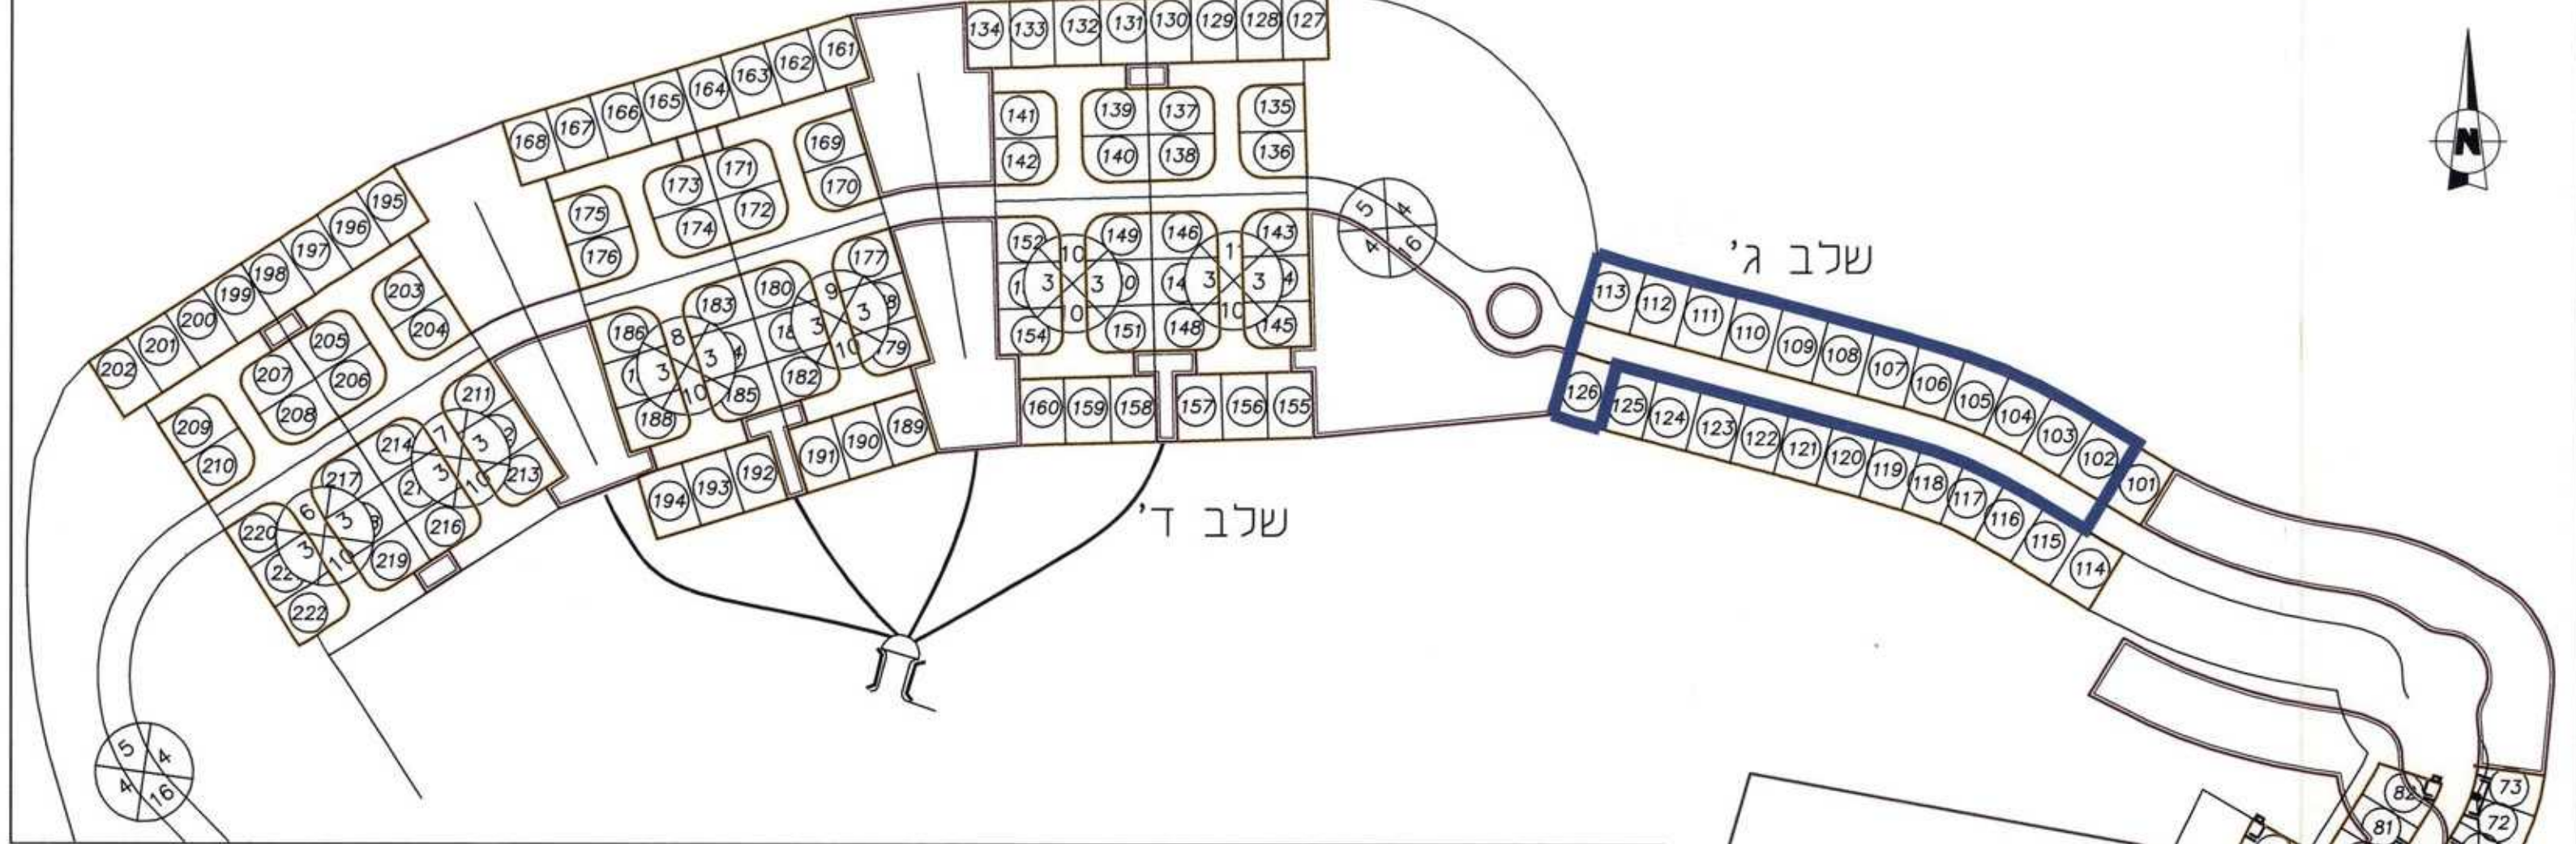


1:10000 . 尺. 寸

גקות

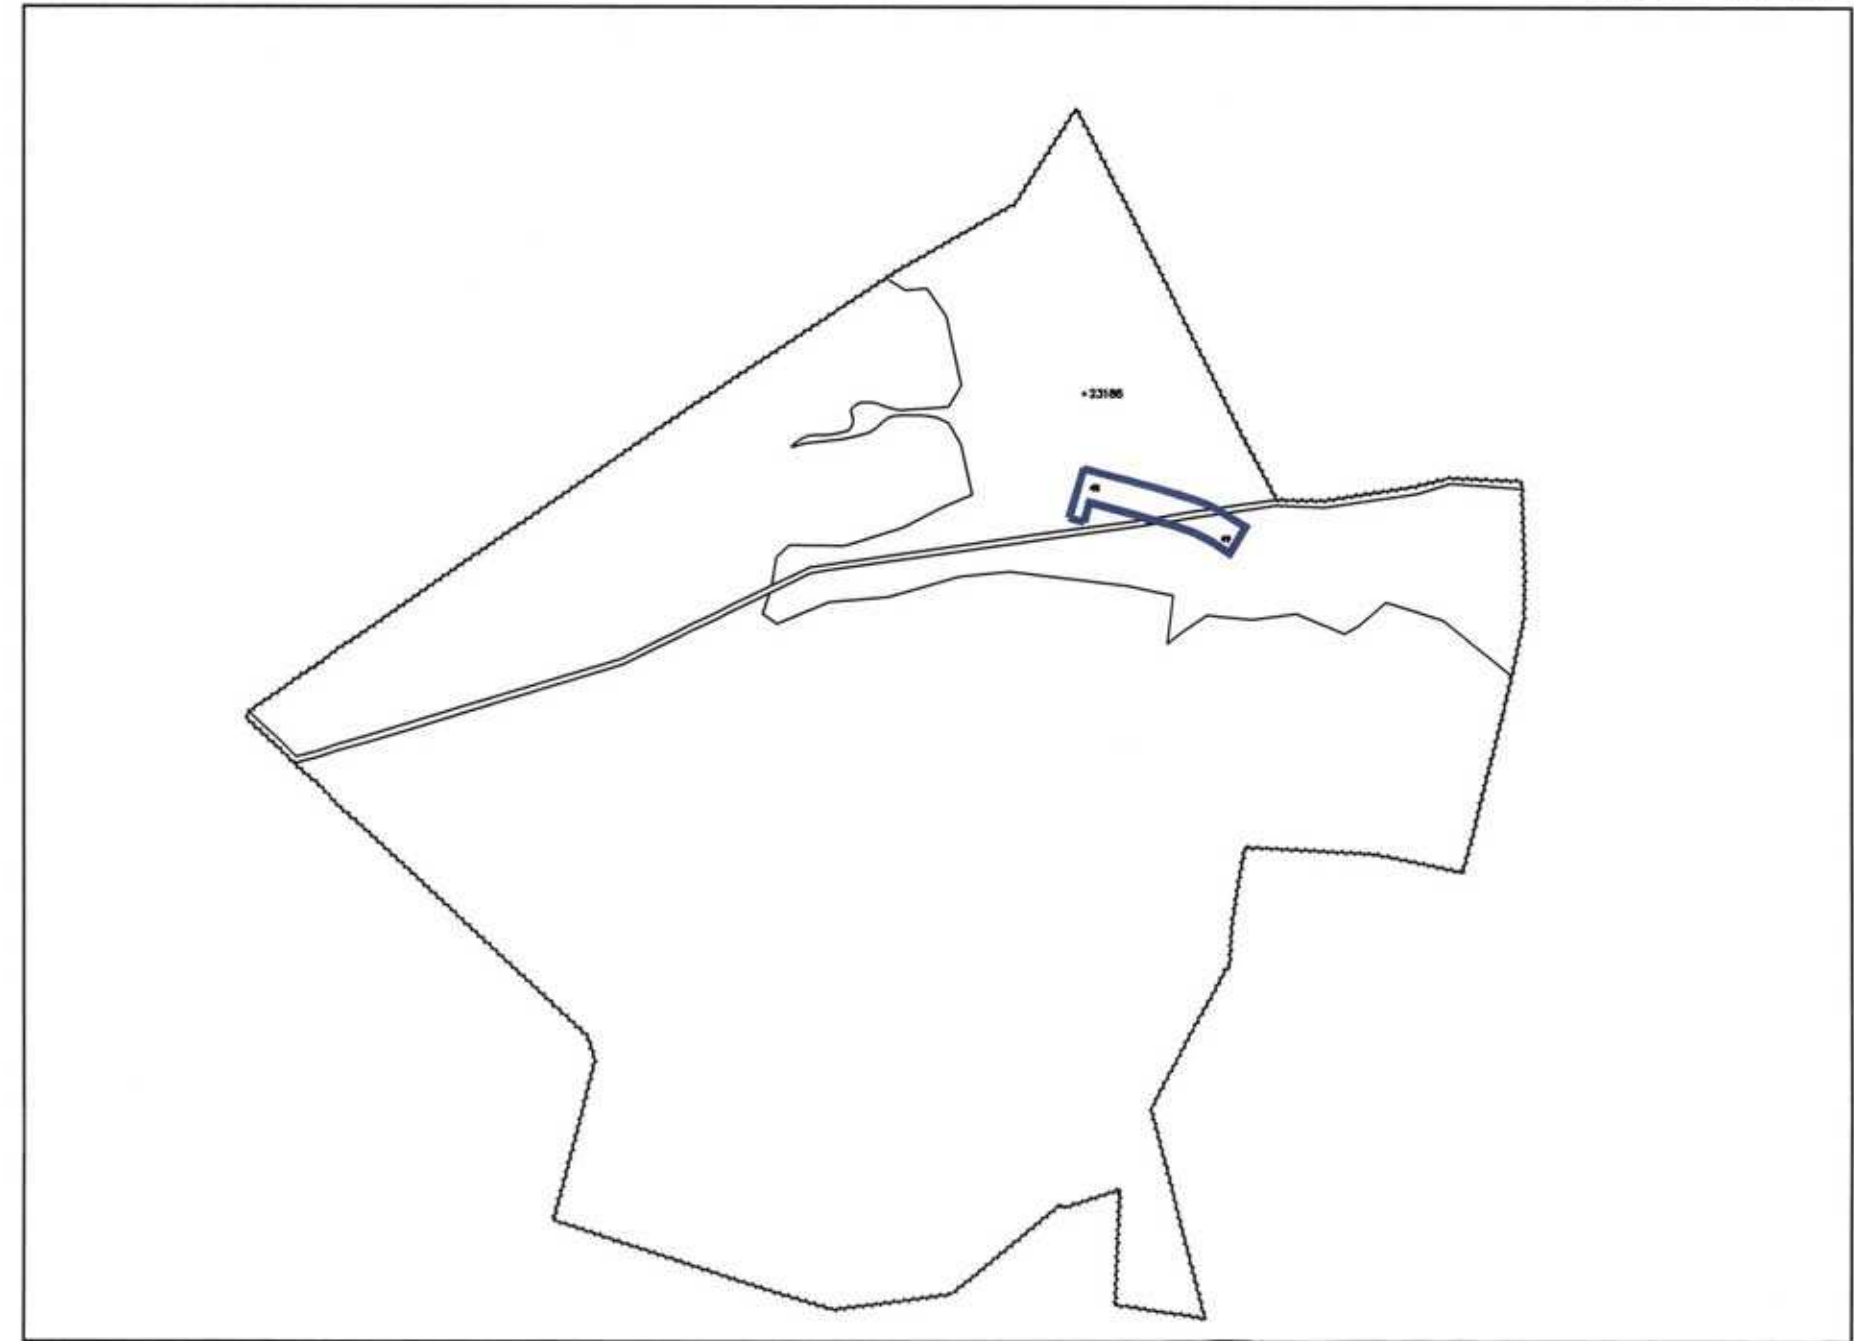

תכנית מפורטת ג/9951 בית השיטה ק.מ. 1:10000

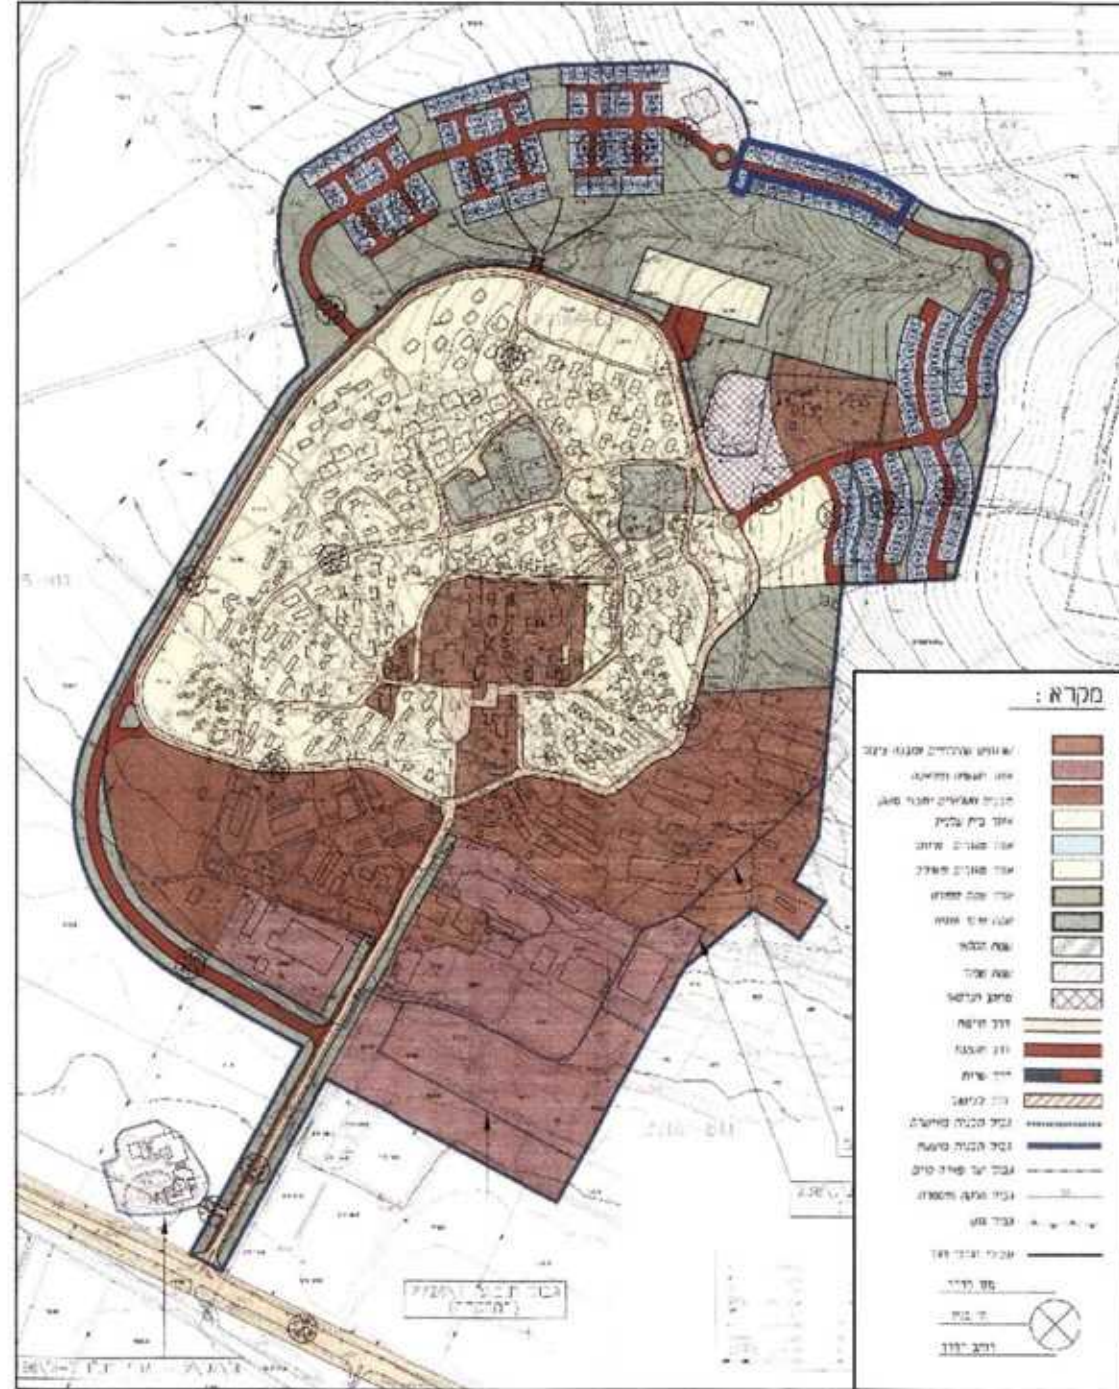


מקרא  
מצב מאושר

- |                                                                                     |                    |
|-------------------------------------------------------------------------------------|--------------------|
|  | חזק/ נוף כפרי פתוח |
|  | פסי פתוח           |
|  | מגורים מיוחד       |
|  | דרך מאושרת         |
|  | גבול חזקה          |
|  | גבול גוש           |
|  | מספר חזקה          |
|  | מספר גוש           |
|  | גבול תכנית 12      |
|  | גבול תכנית התפה    |
|  | קו בניין           |
|  | חא שטח             |
|  | מספר הדרך          |
|  | קו שבוי            |
|  | רדוד הדרך          |

מקרא



מצב מוצע

- |                                                                                       |                                    |
|---------------------------------------------------------------------------------------|------------------------------------|
|  | מגורים א'                          |
|  | דרך מאושת                          |
|  | גבול הכרזה                         |
|  | גבול גוש                           |
|  | מספר הכרזה                         |
| גוש<br>2704                                                                           | מספר גוש                           |
|  | גבול תחנית 02                      |
|  | גבול תחנית תחנה                    |
|                                                                                       | את שטח                             |
|  | קו בניין                           |
|  | מספר הדרך<br>קו בניין<br>רוחב הדרך |

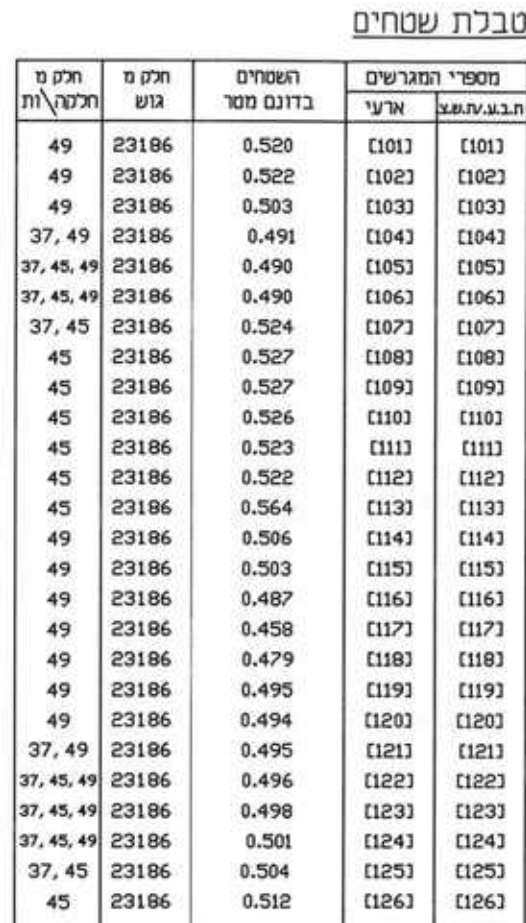


גוש  
22704

מצב מוצע

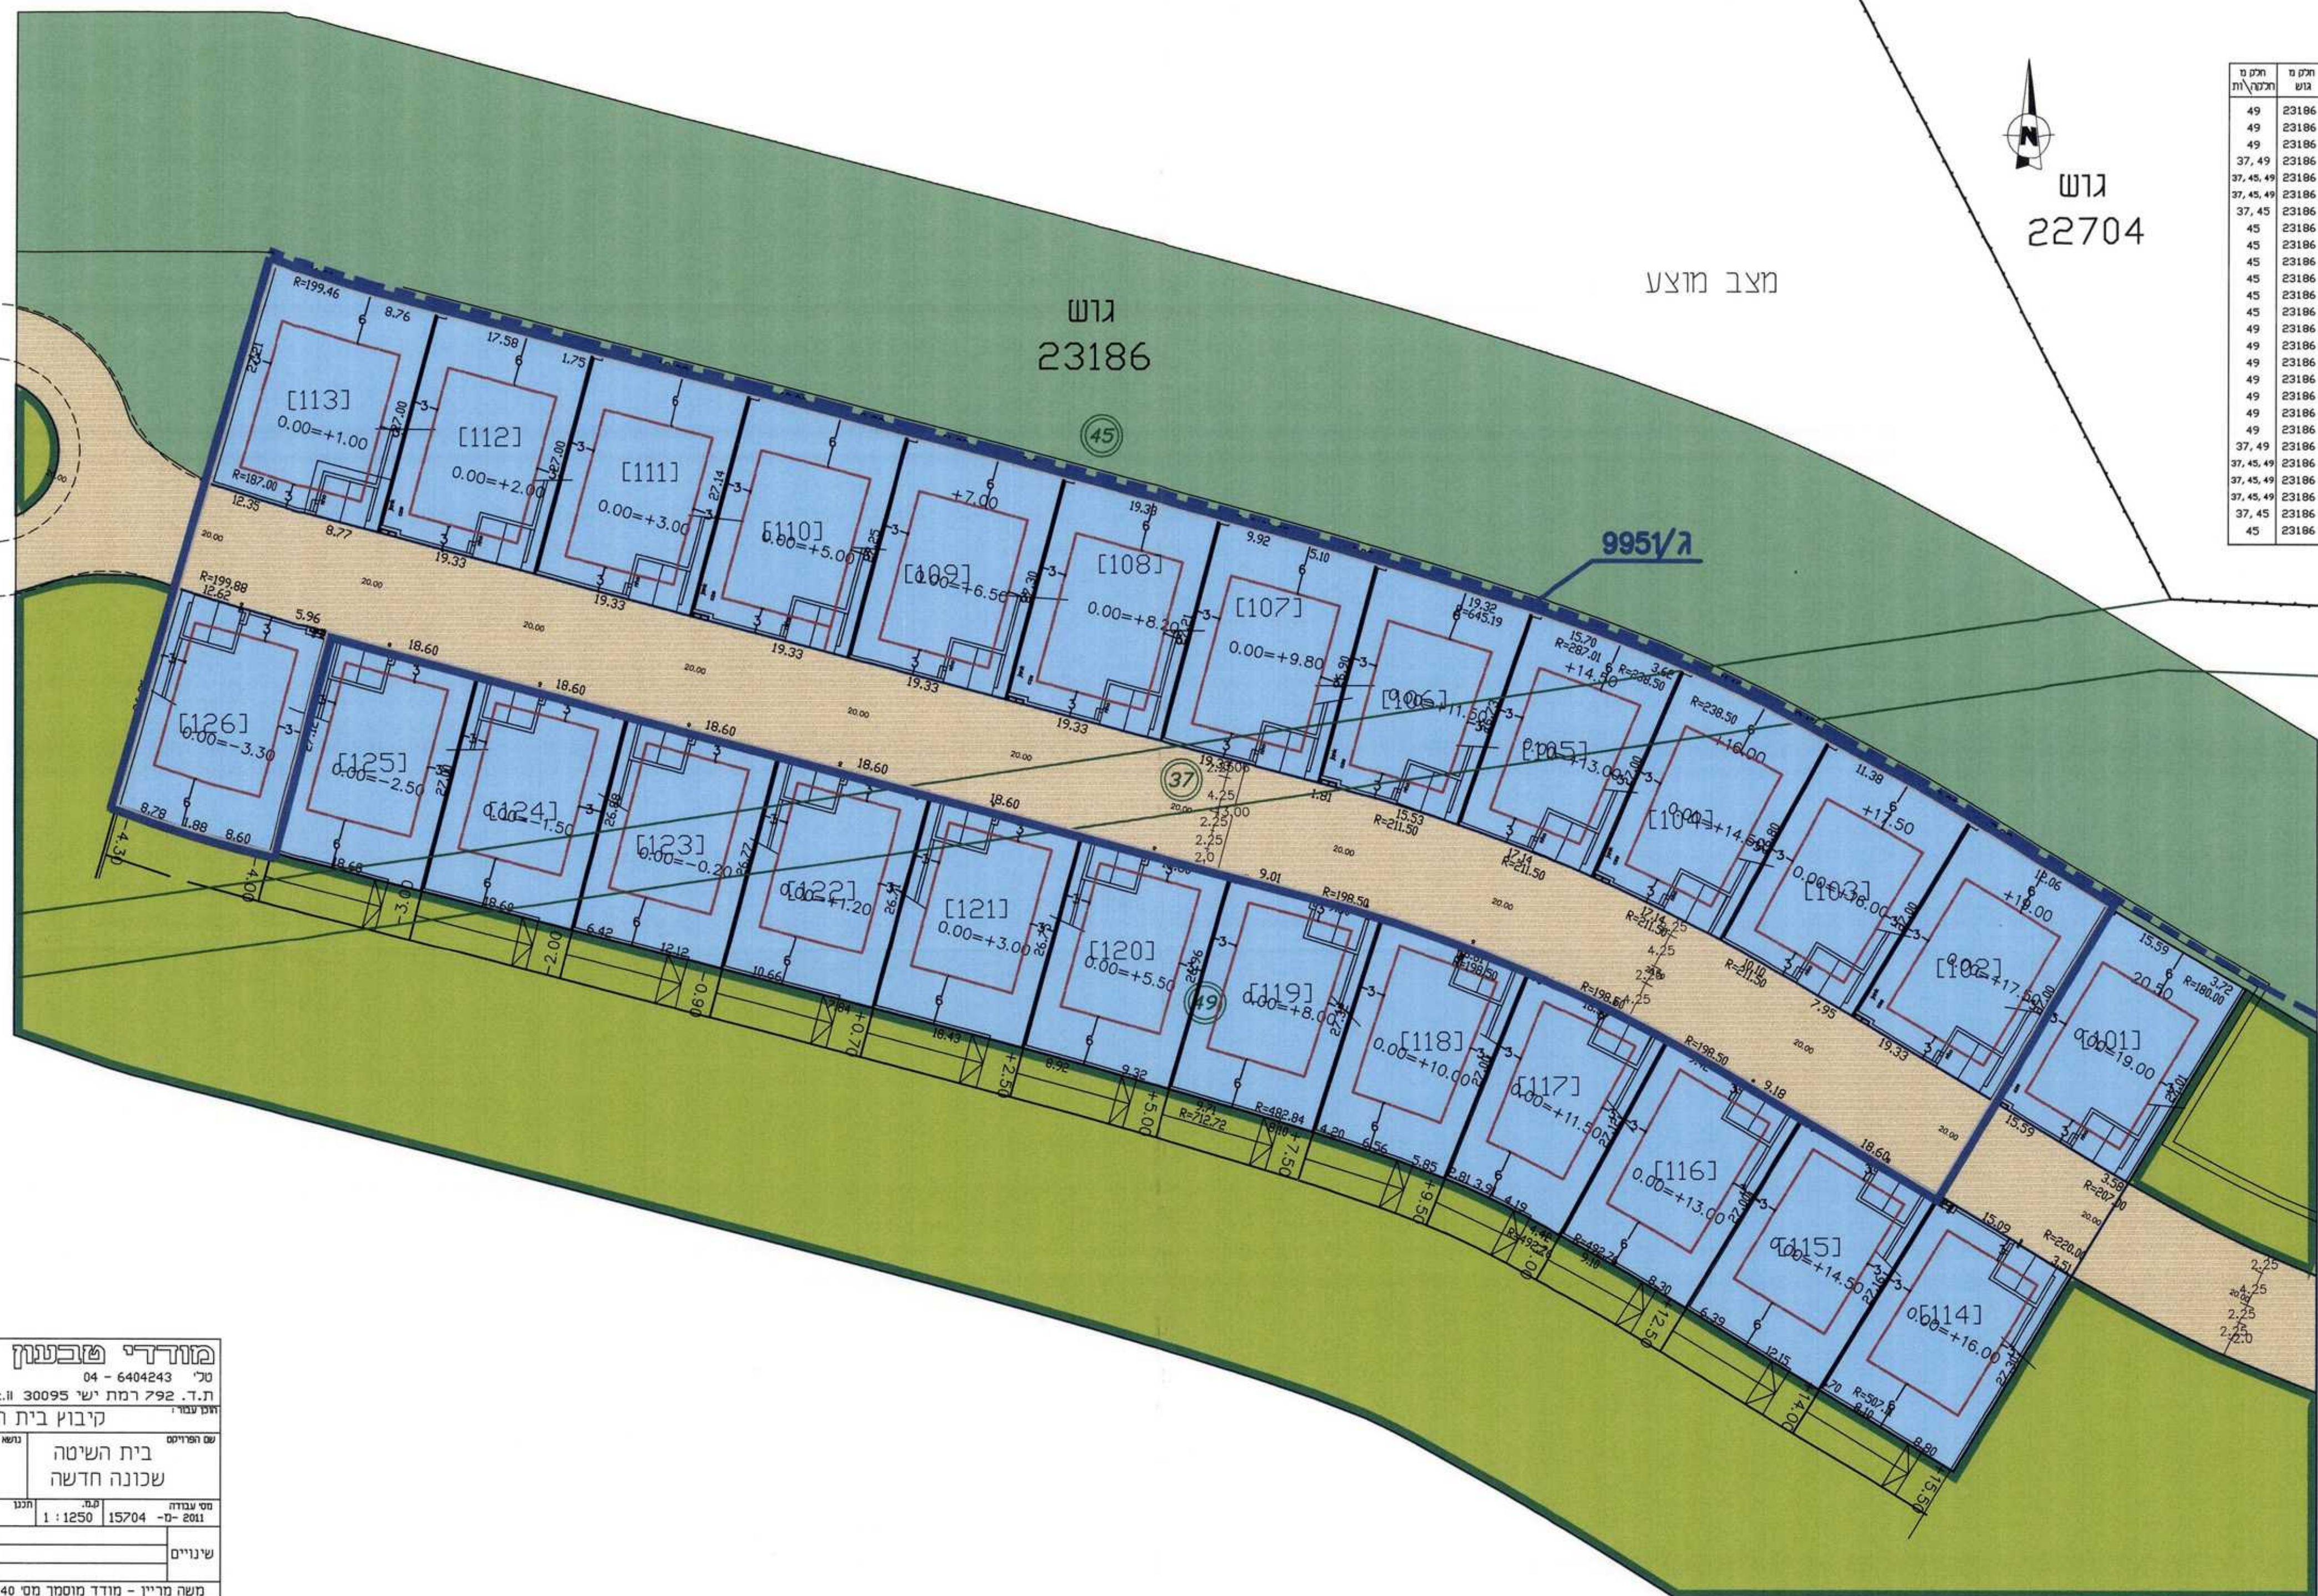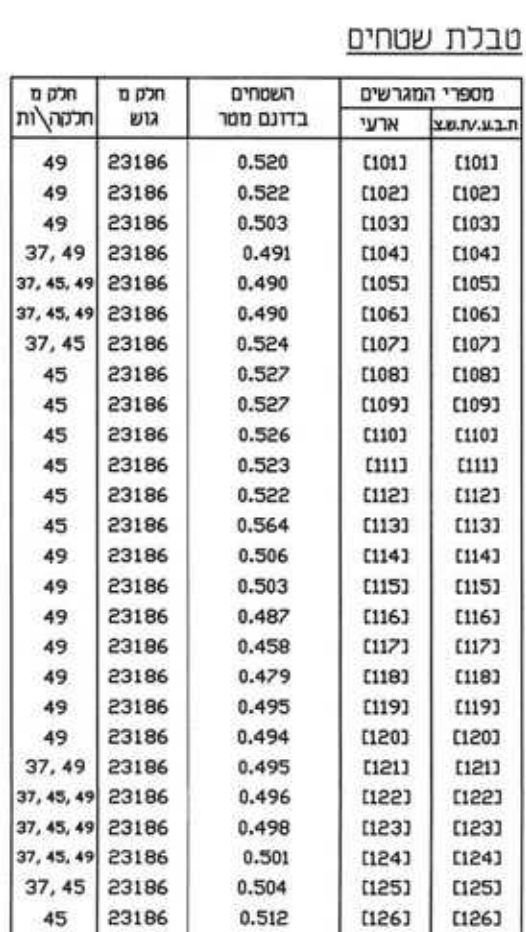[illegible]

גוש  
2704

מצב מדצע

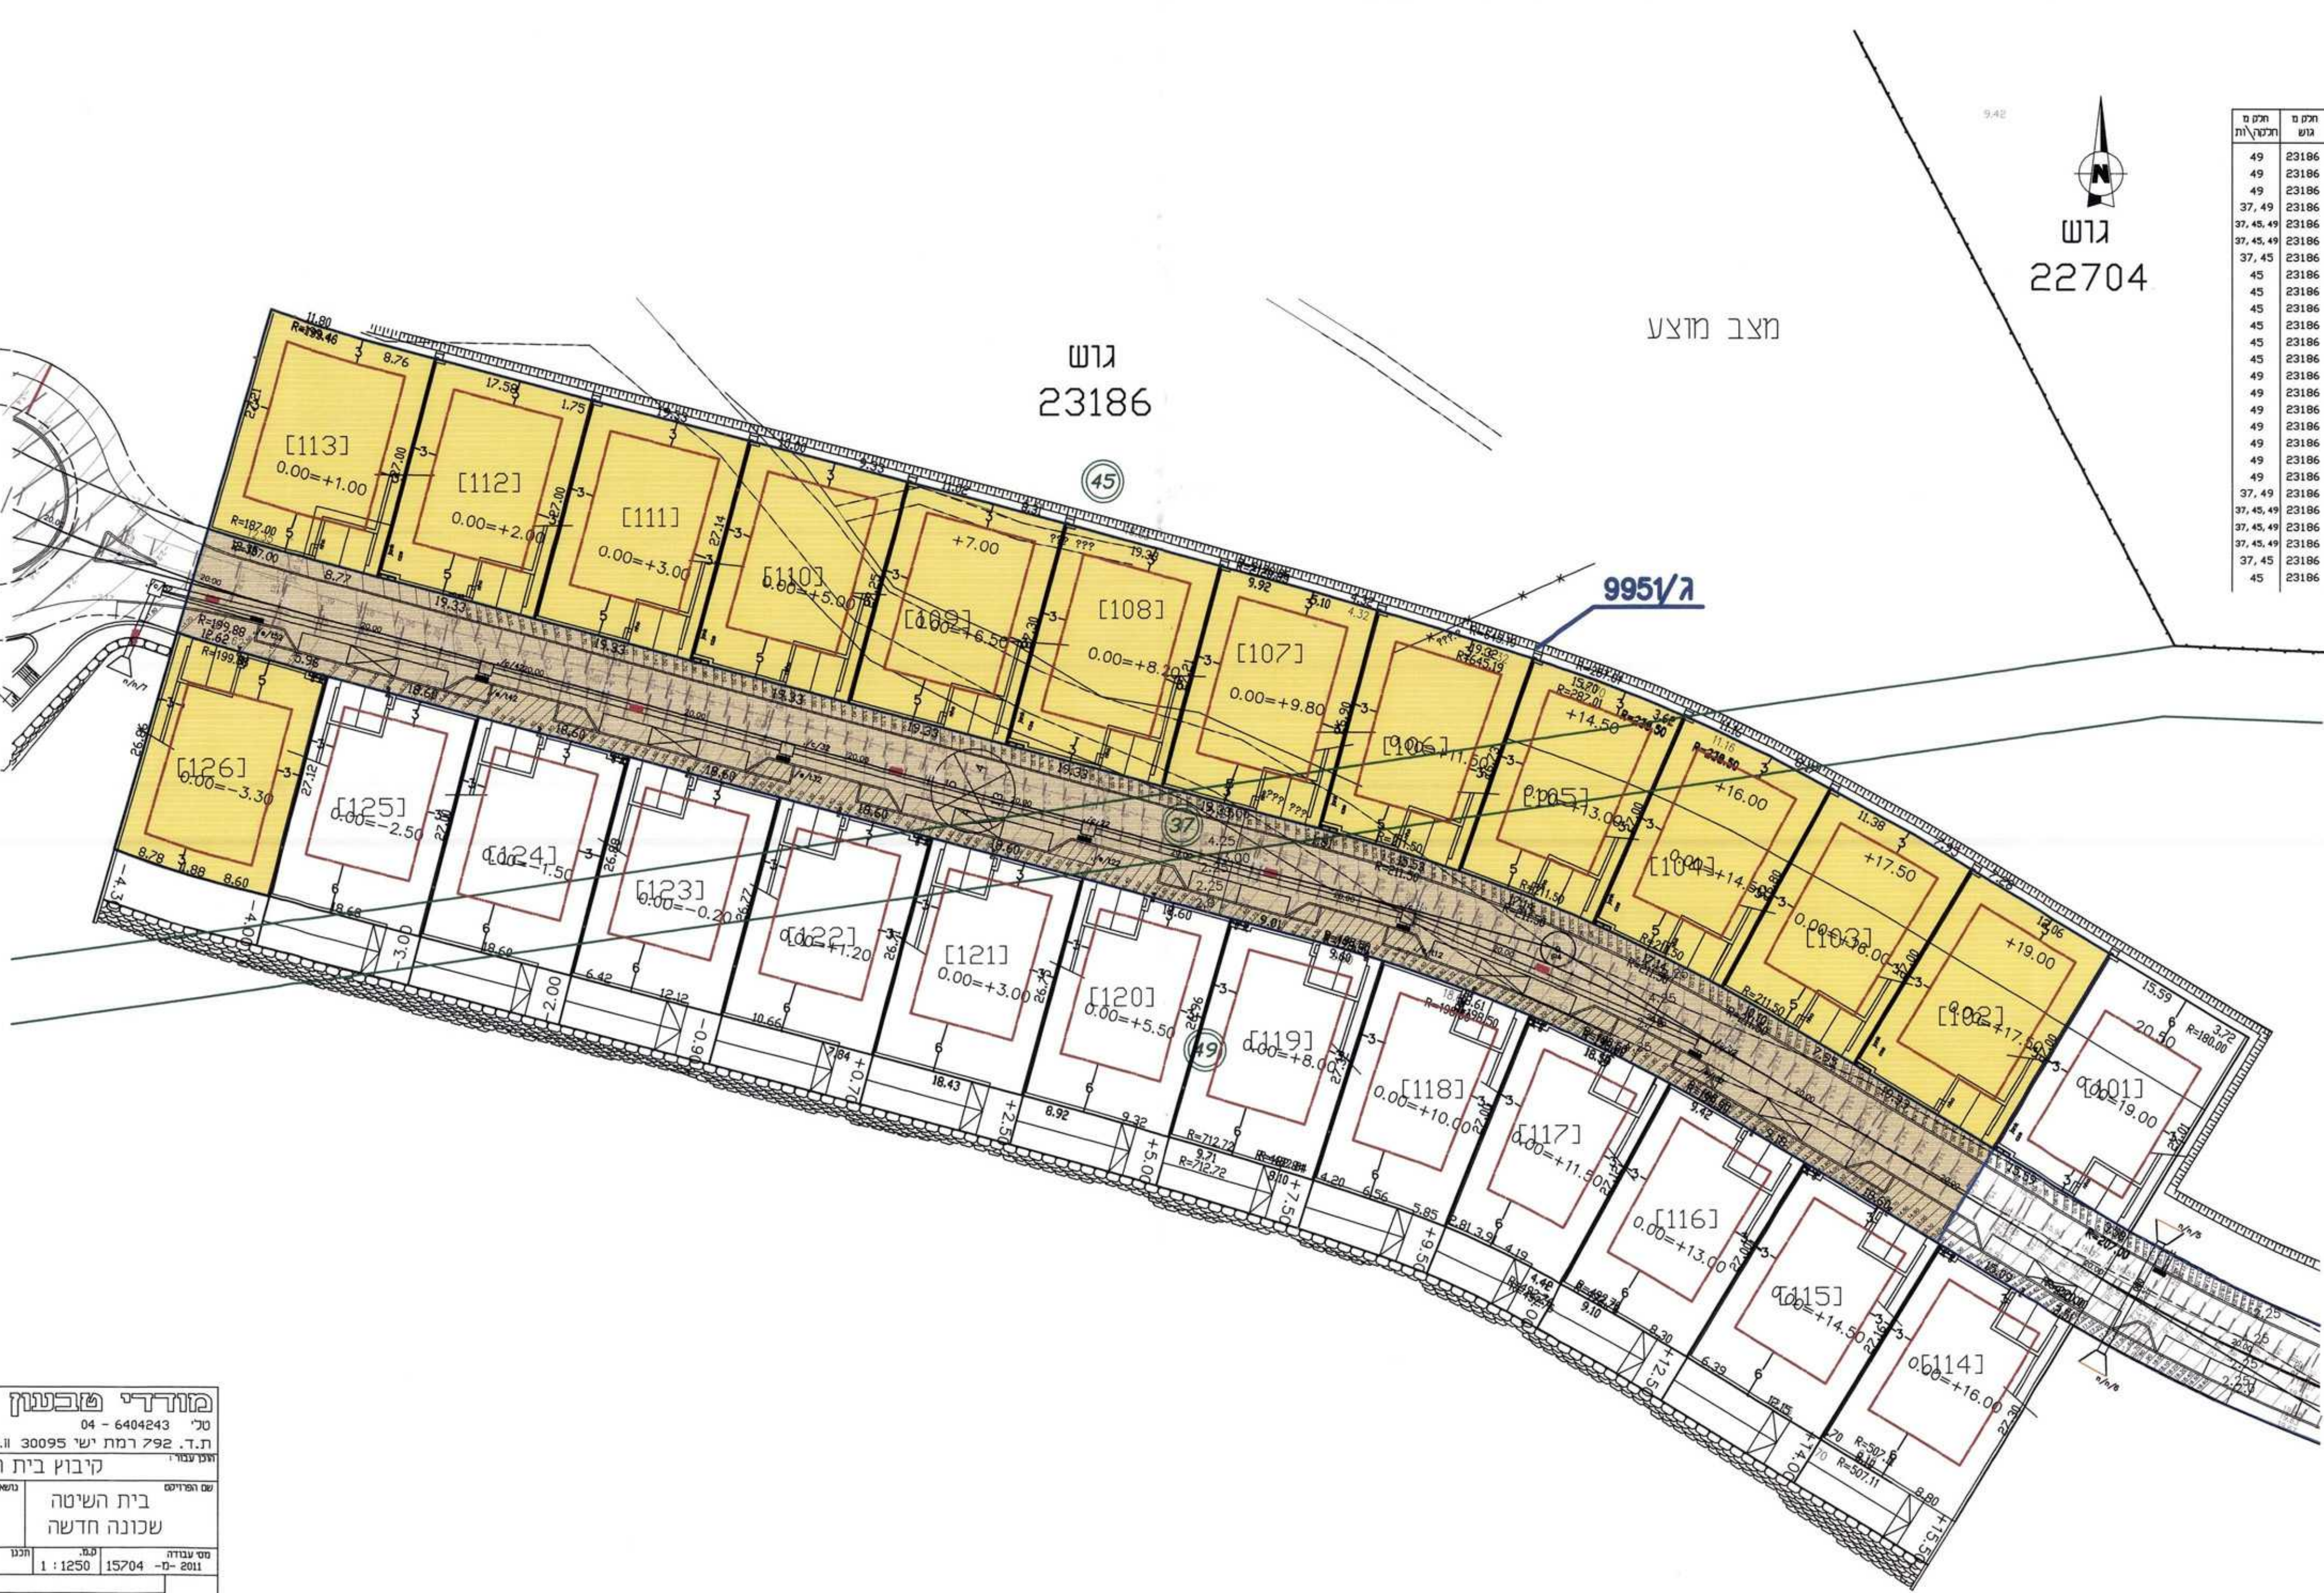

**מודד'י סובען**

שירותי הנדסה בע"מ

04 - 9931277 009

Modedoy@netvision.net.il 30095

70, תרצה 292

מגדלי

**מודד'י סובען**

שירותי הנדסה בע"מ

04 - 9931277 009

Modedoy@netvision.net.il 30095

70, תרצה 292

מגדלי

**מודד'י סובען**

שירותי הנדסה בע"מ

04 - 9931277 009

Modedoy@netvision.net.il 30095

70, תרצה 292

מגדלי

**מודד'י סובען**

שירותי הנדסה בע"מ

04 - 9931277 009

Modedoy@netvision.net.il 30095

70, תרצה 292

מגדלי