



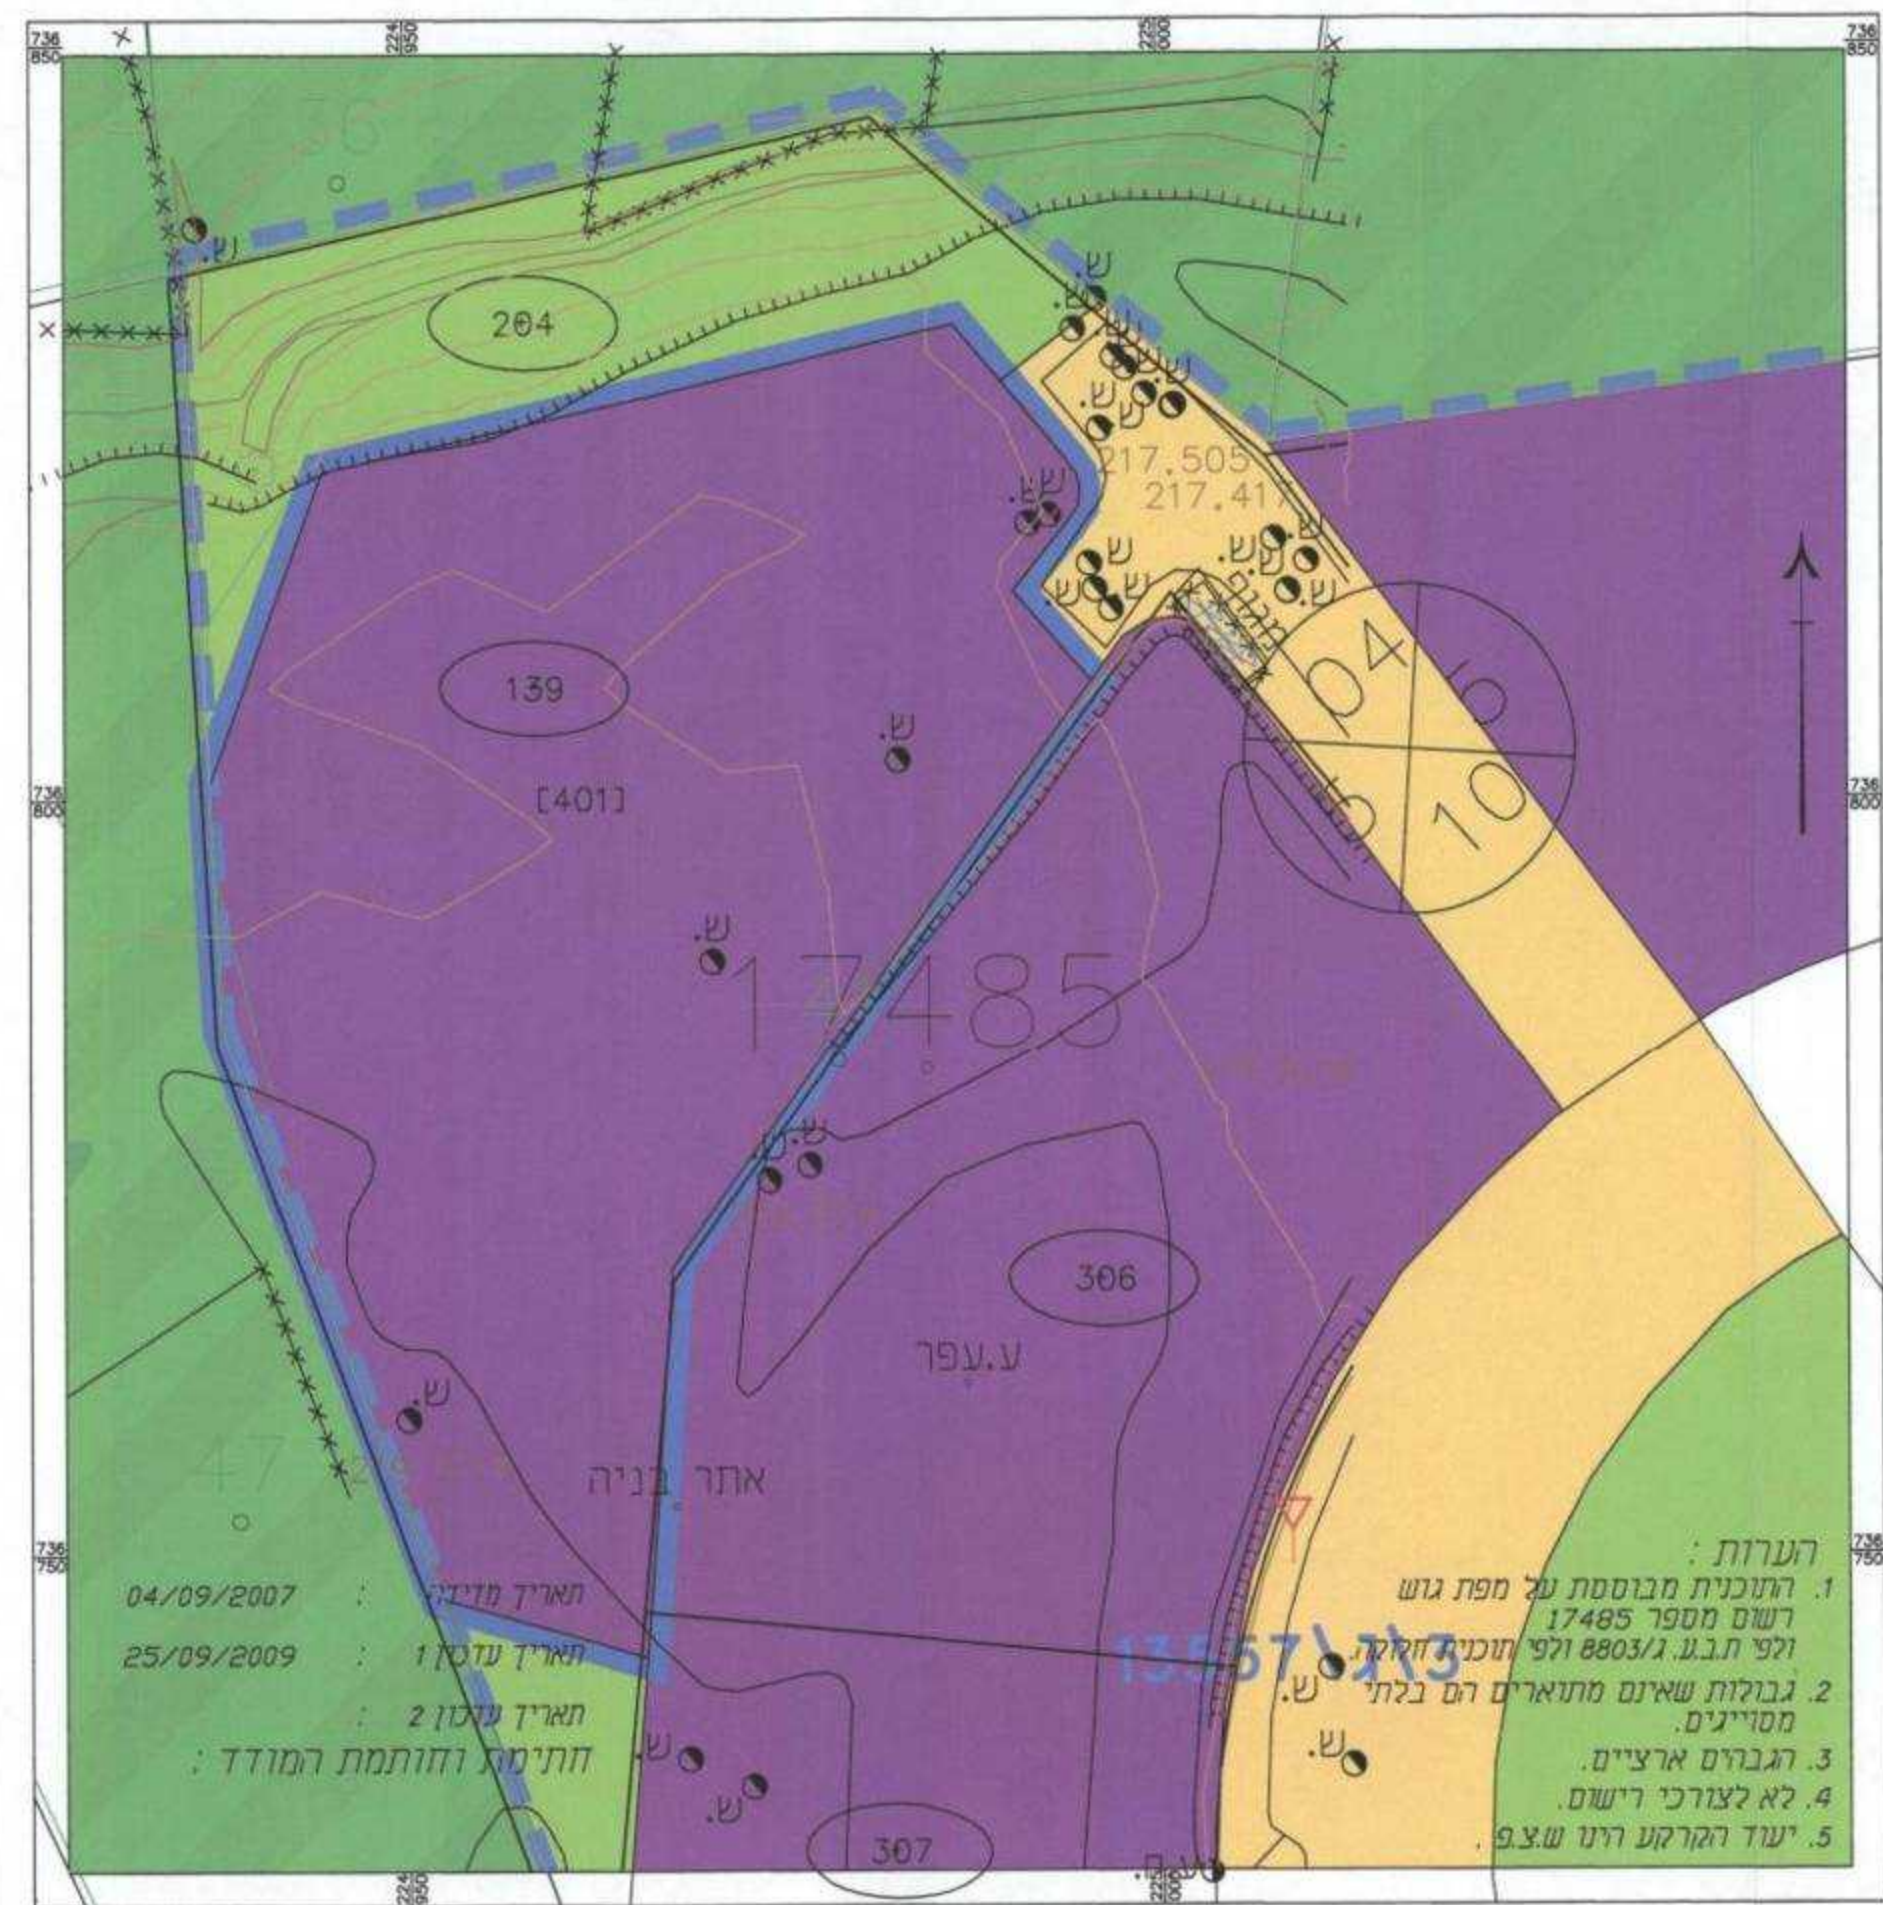


מצב מאושר
1 : 500

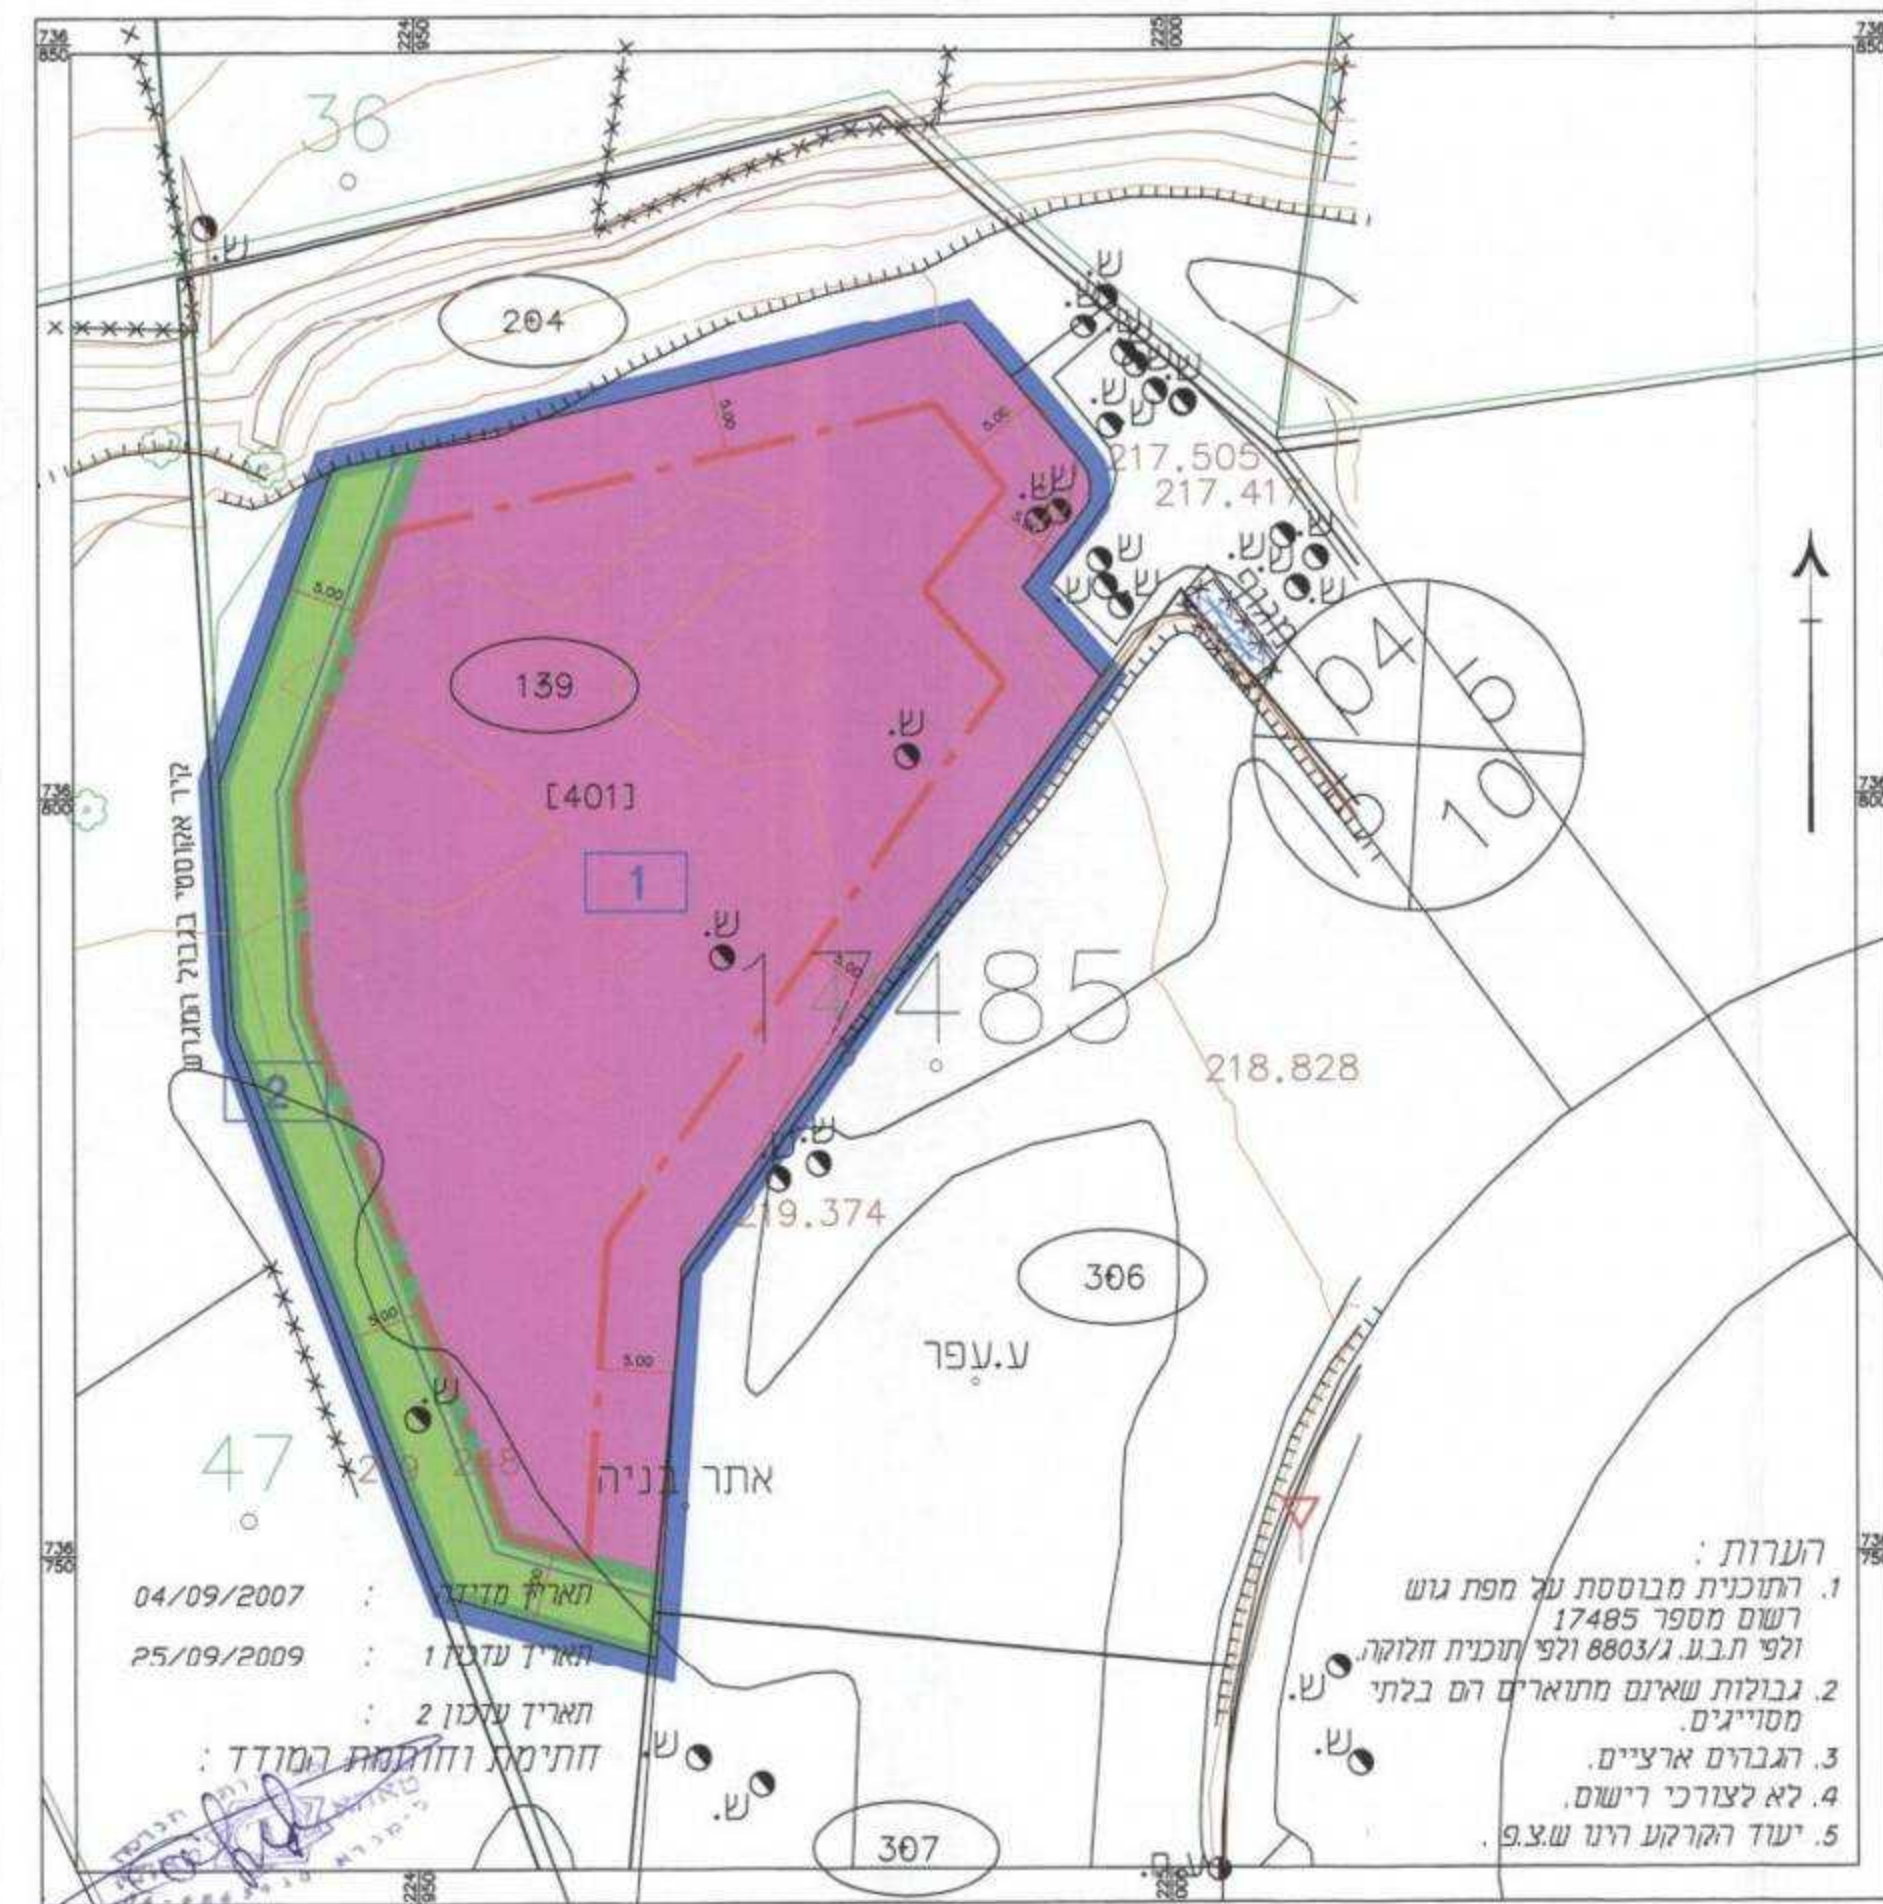


מצב מוצע
1 : 500

- מקרא מצב מאושר**
- גבול התכנית
 - גבול תכנית מאושרת ומספרה
 - אזור תעשייה בלתי מיוקת
 - דרך קיימת/מאושרת
 - שטח ציבורי פתוח
 - אזור חקלאי
 - מס' הדרך
 - קו בניין
 - רוחב הדרך

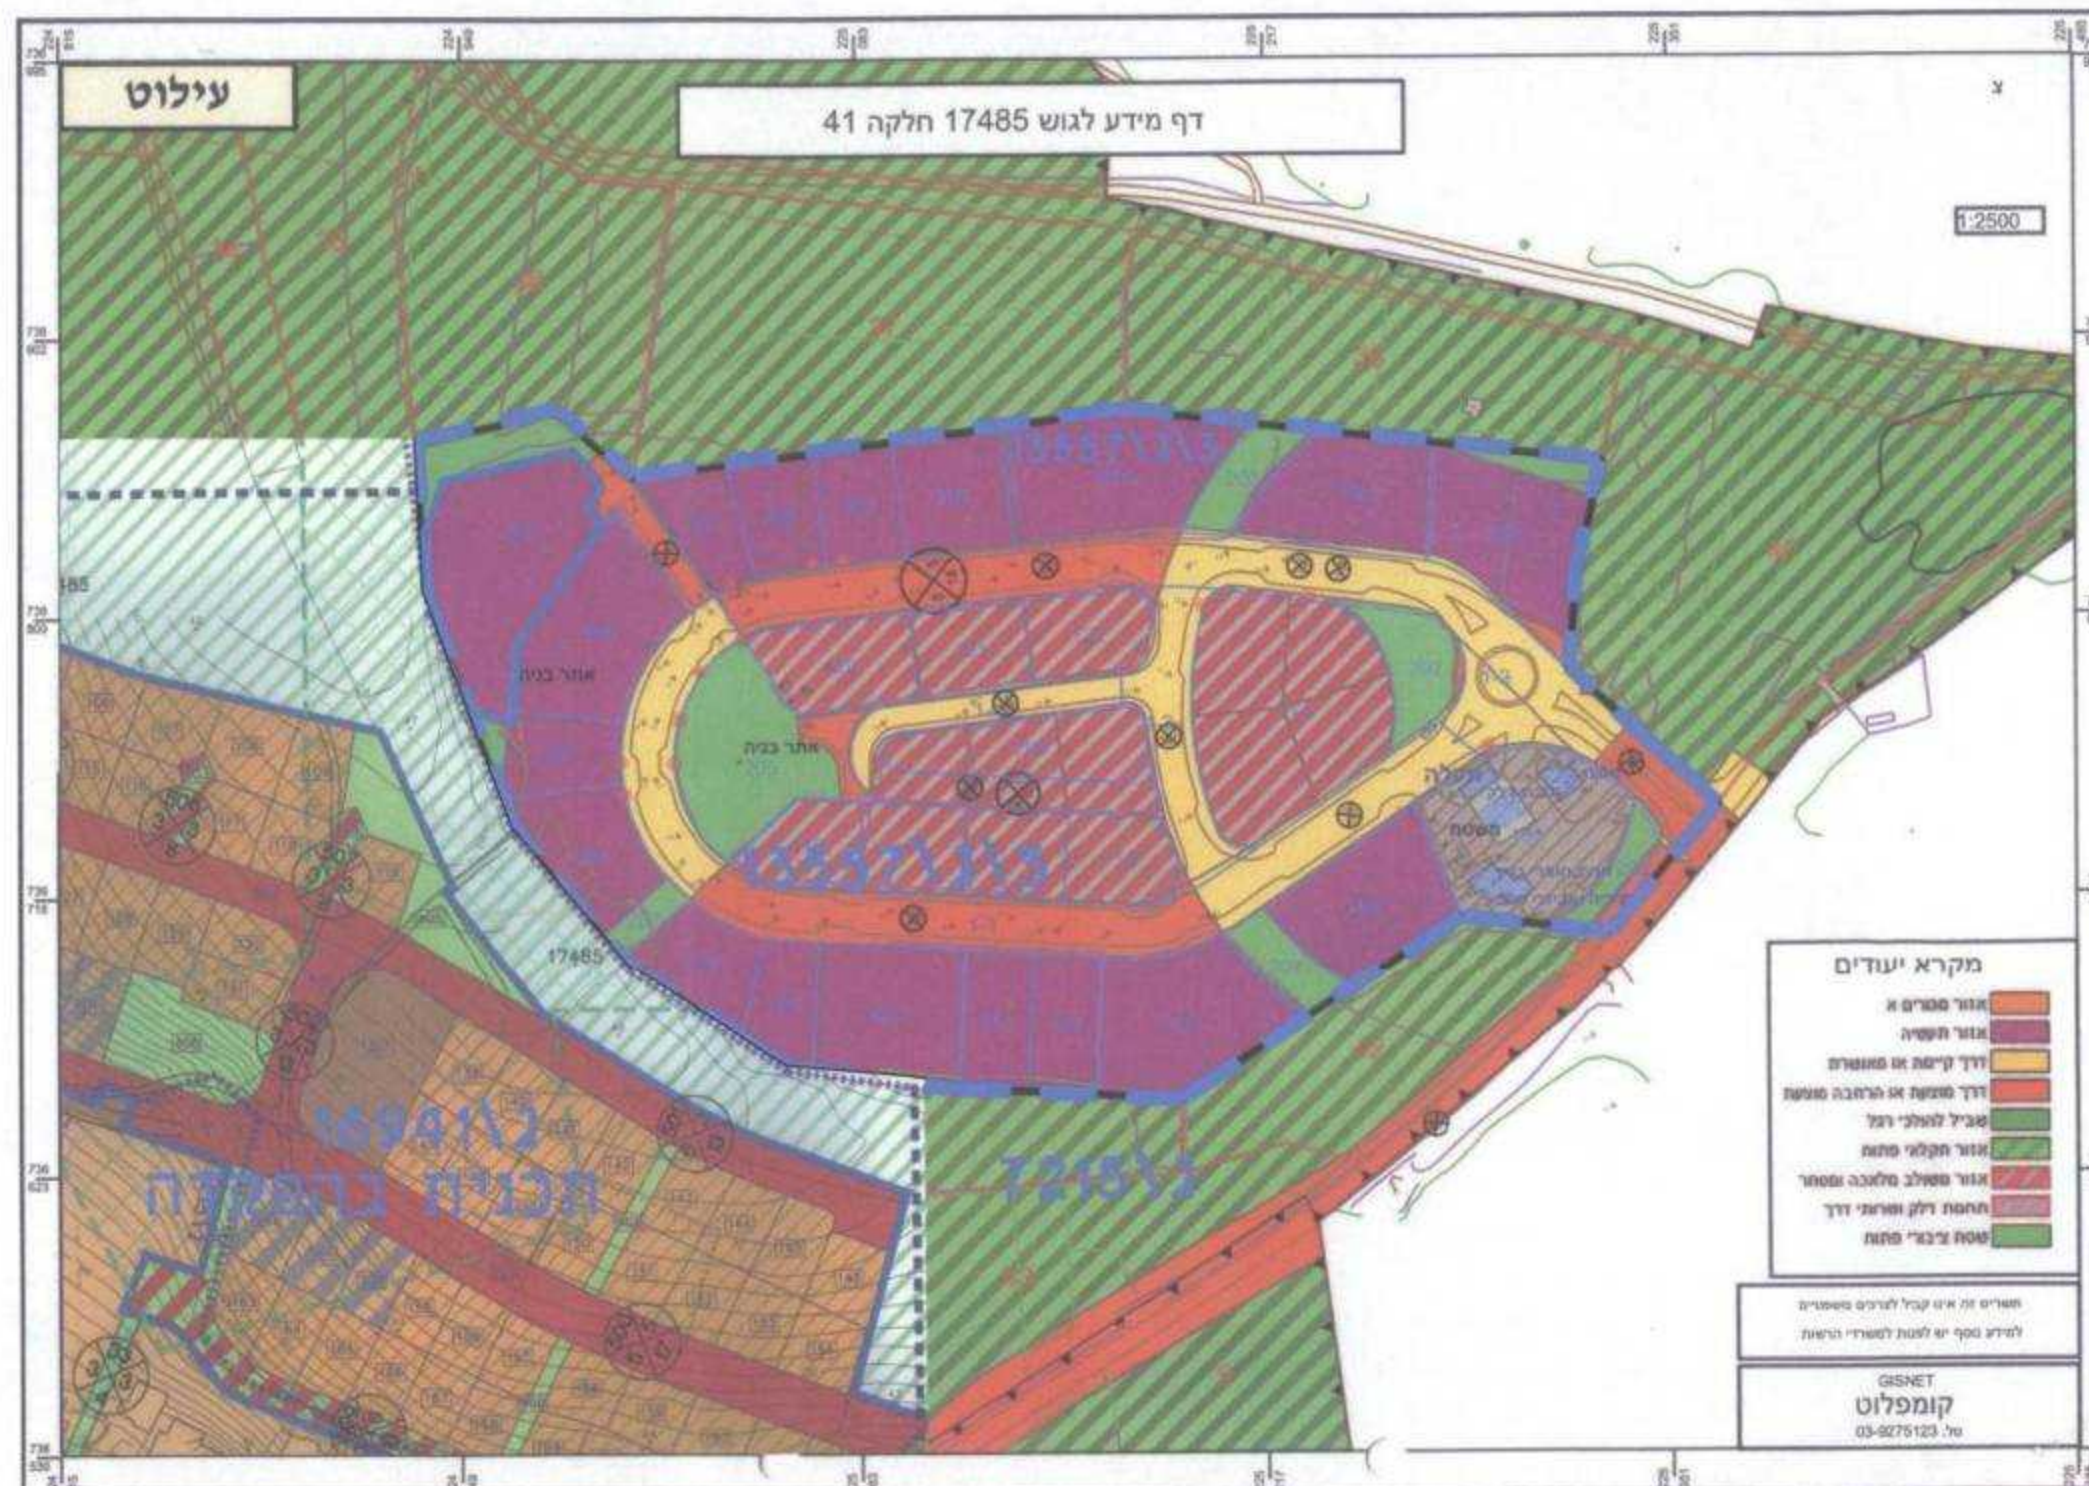

תכנית קומפליציה של תכניות מאושרות ובשלבי אישור
1 : 2500

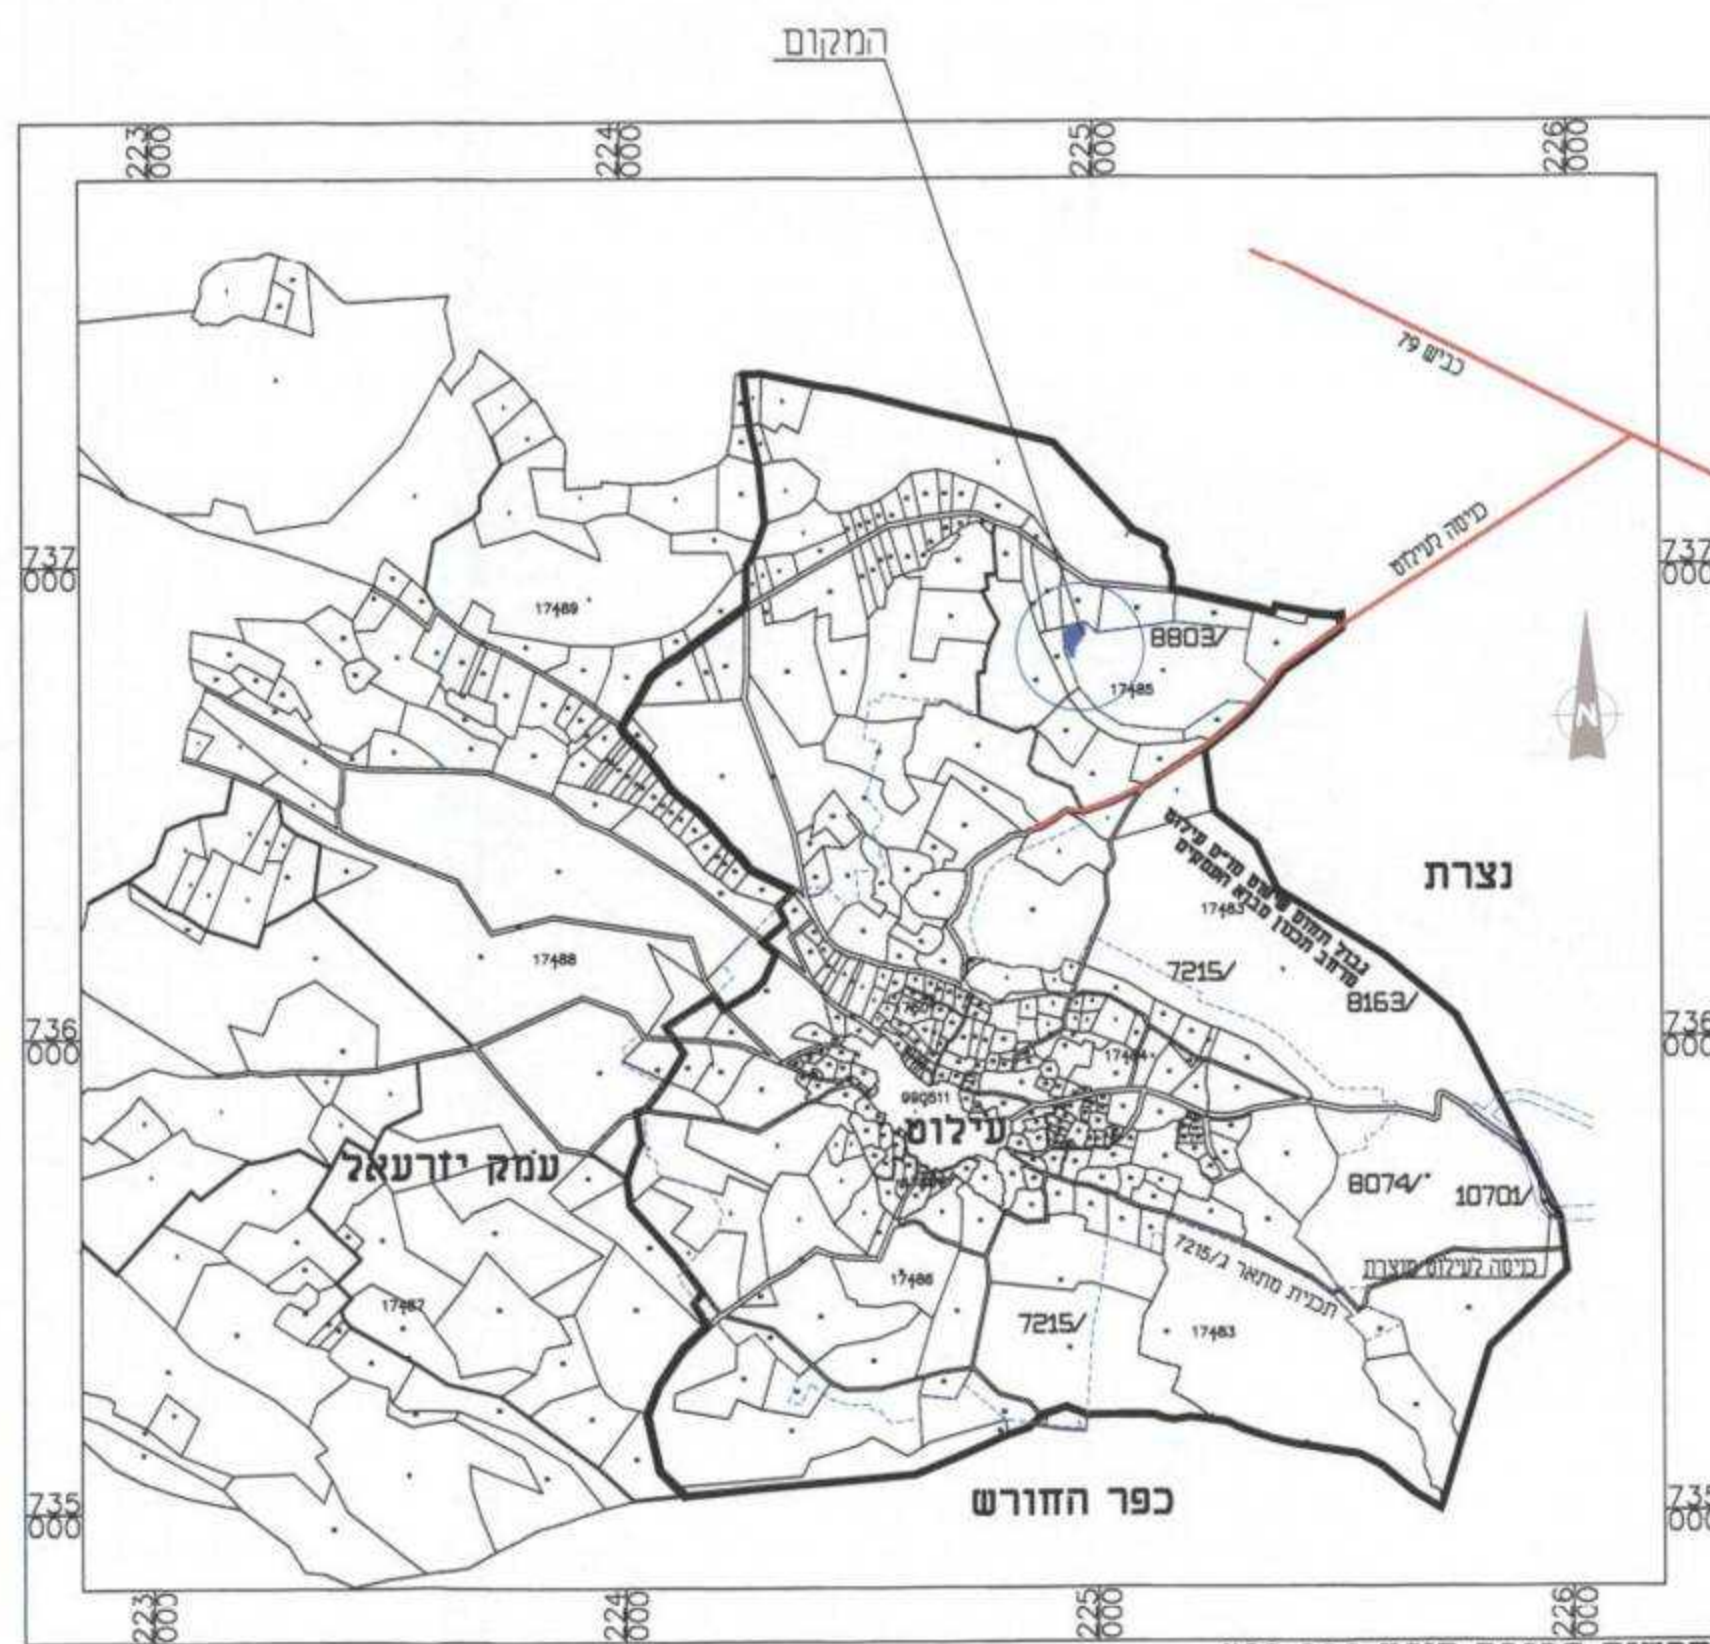

תרשים סביבה קניין 1:20,000

- מקרא מצב מוצע**
- גבול התכנית
 - גבול תא שטח ומספרו
 - תעשייה
 - שטח פרטי פתוח
 - קו בנין
 - מס' הדרך
 - קו בניין
 - רוחב הדרך

תכנית מס' 18070/ג

שינויי בשימושים המותרים במגרש לתעשייה

תכנית מפורטת

תשריט

איחוד וחלוקה	סמכות ראשית	אופי התכנית
ללא איחוד וחלוקה	ועדה מחוזית	תכנית שניתן מכוחה להוציא ריתורים

מחוז :
מרחב תכנון מקומי :
רשות מקומית :
ישוב :
שטח התכנית :
קנה מידה :

גרשים וחלקות בתכנית:

גרש	סוג הגוש	חלקות בשלמותן	חלקי חלקות
17485	מוסדר		41
שם מודד : - טארא זידאן			

חותמות מוסד התכנון :

אשר על פי חוק התכנון והבנייה, 1965
ועדה מחוזית לתכנון ולבנייה
תאריך: 25/10/2011
מס' תכנית: 18070/ג
מס' חלקה: 41

שלב: מתן תוקף מהדורה: 4
תאריך: 10/09/2011
שמות וחתימות:

מגיש התכנית	היום בפועל	בעלי הזכויות במקרקע


טבלת שטחים:

מחצית מאושר	מחצית מוצע
ייעוד	ייעוד
אזור תעשייה	אזור תעשייה
ב- %	ב- %
3115	2681
100.0	86.06
שטח פרטי פתוח	שטח פרטי פתוח
434	13.94
100	3115
סה"כ	סה"כ
100	3115