







מצב מוצע קנ"מ 1:500

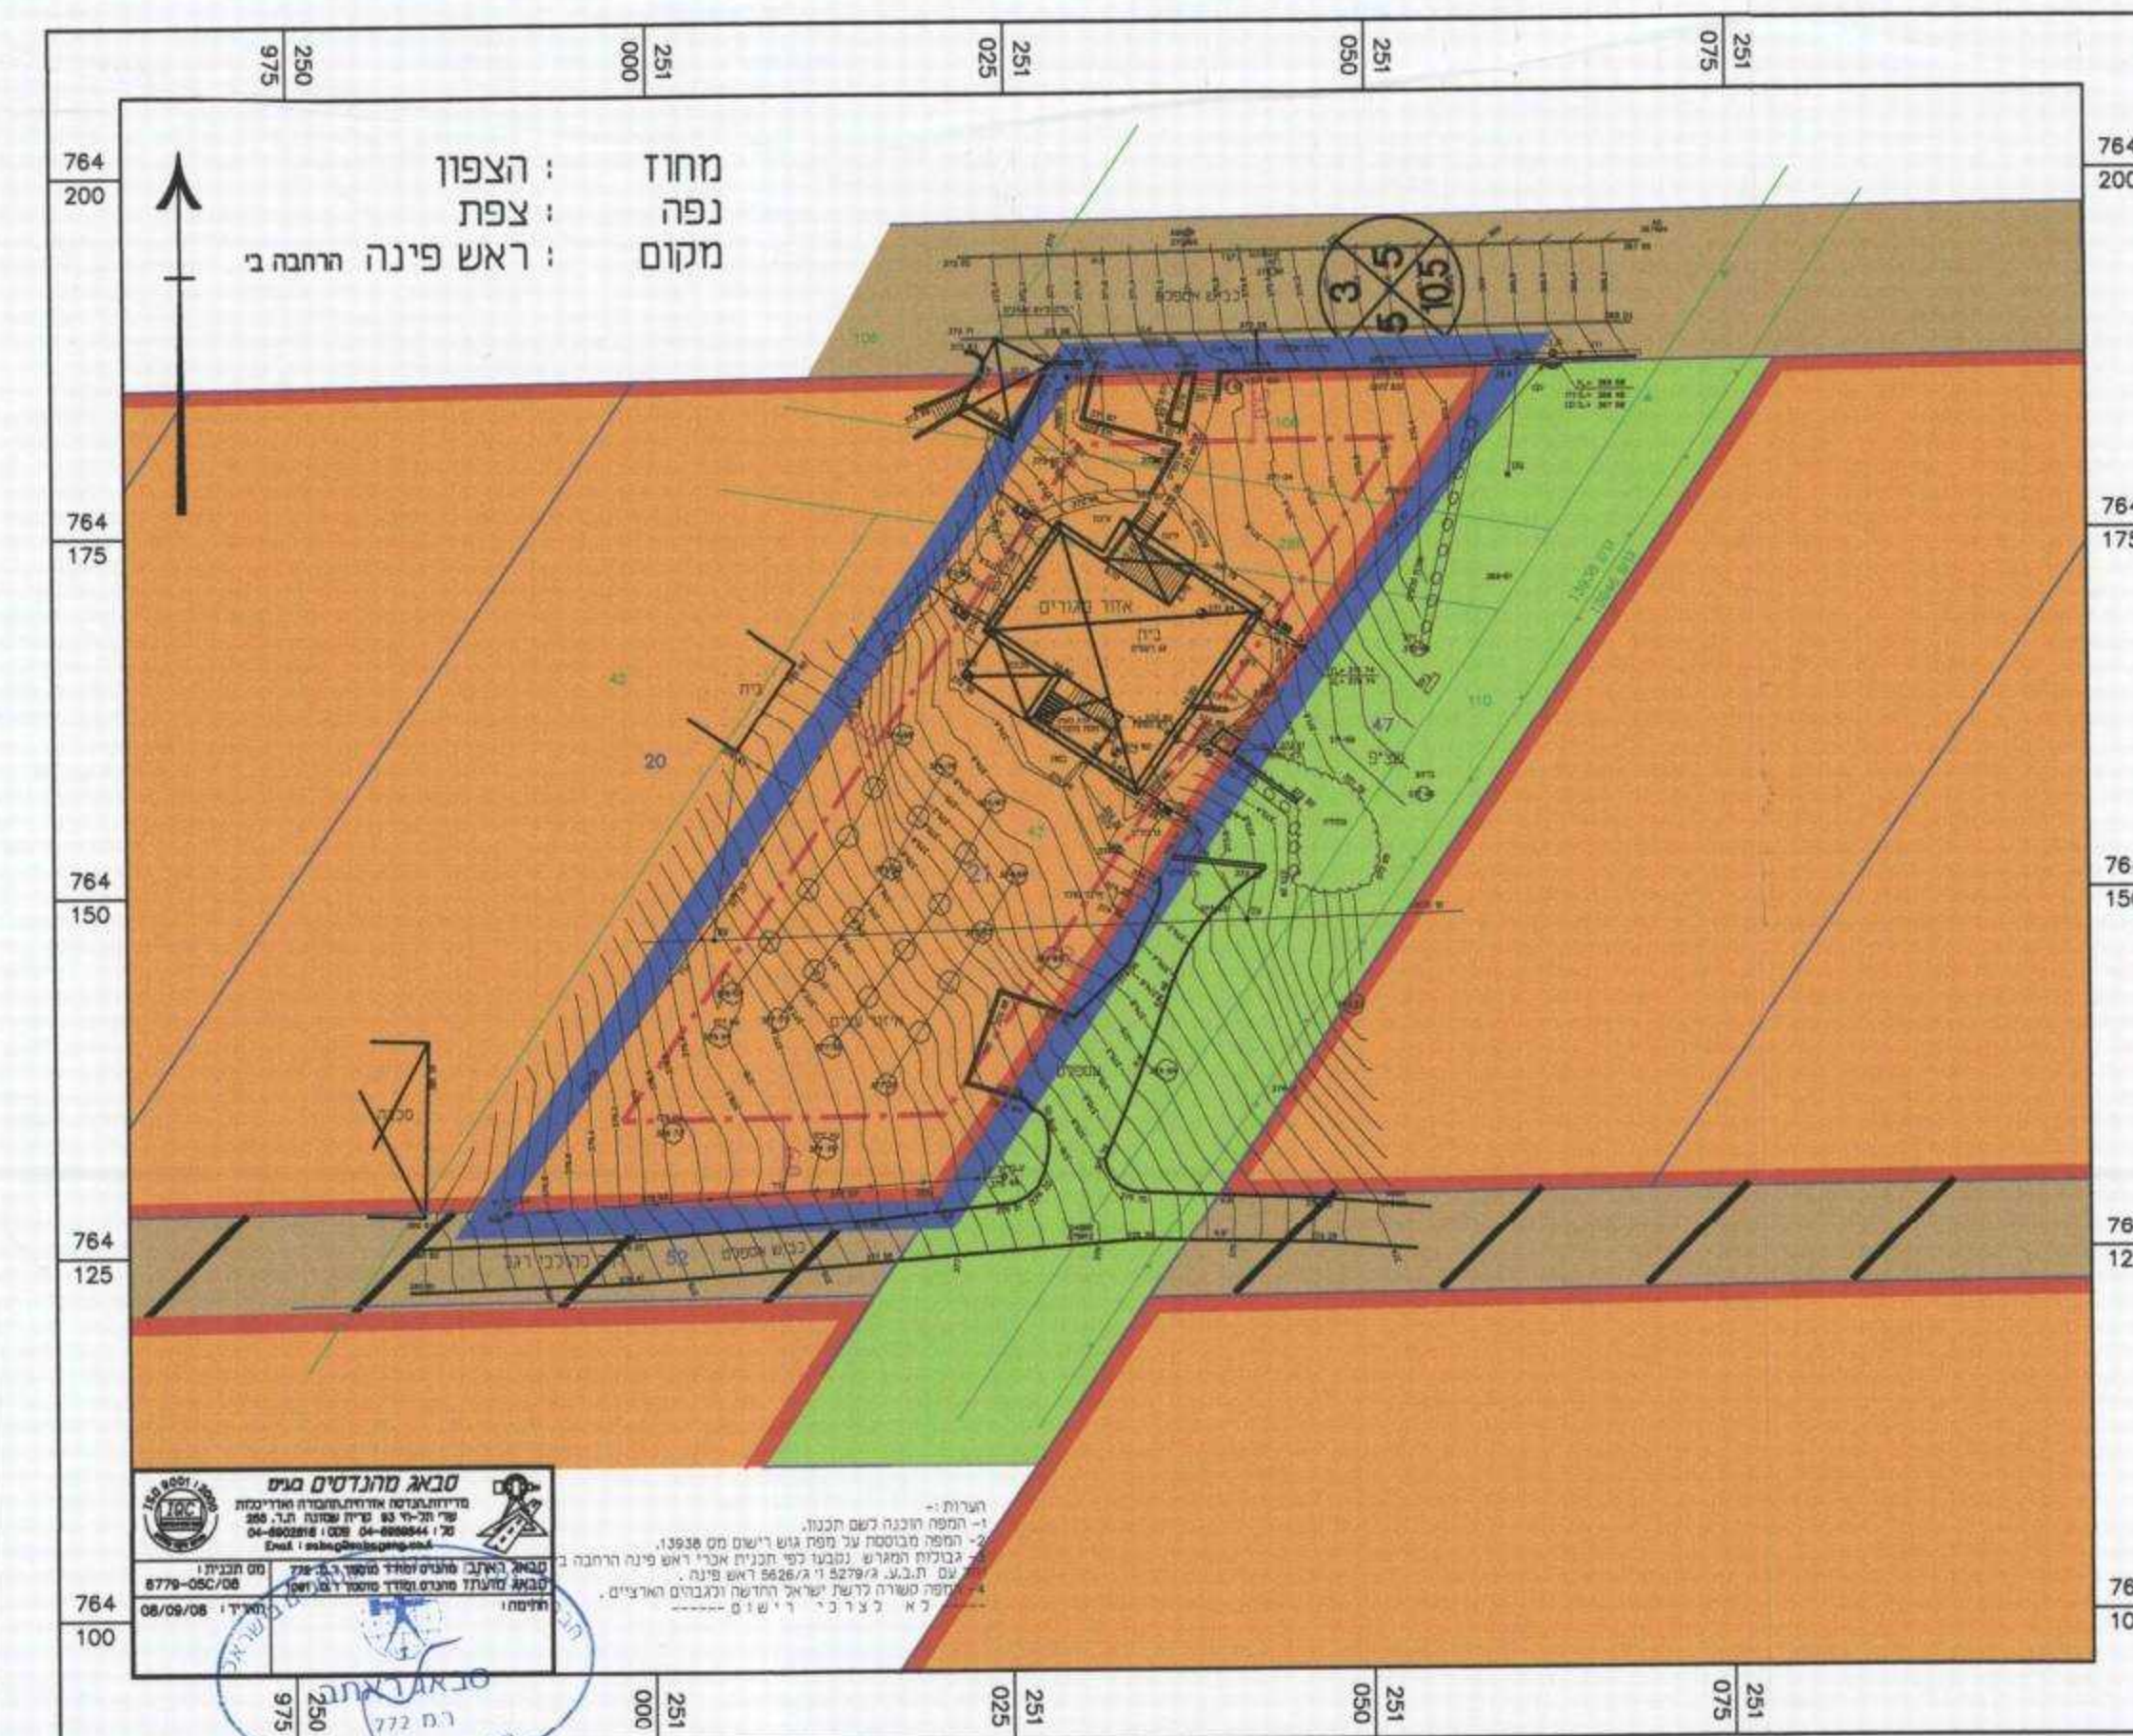


מצב מאושר קנ"מ 1:500

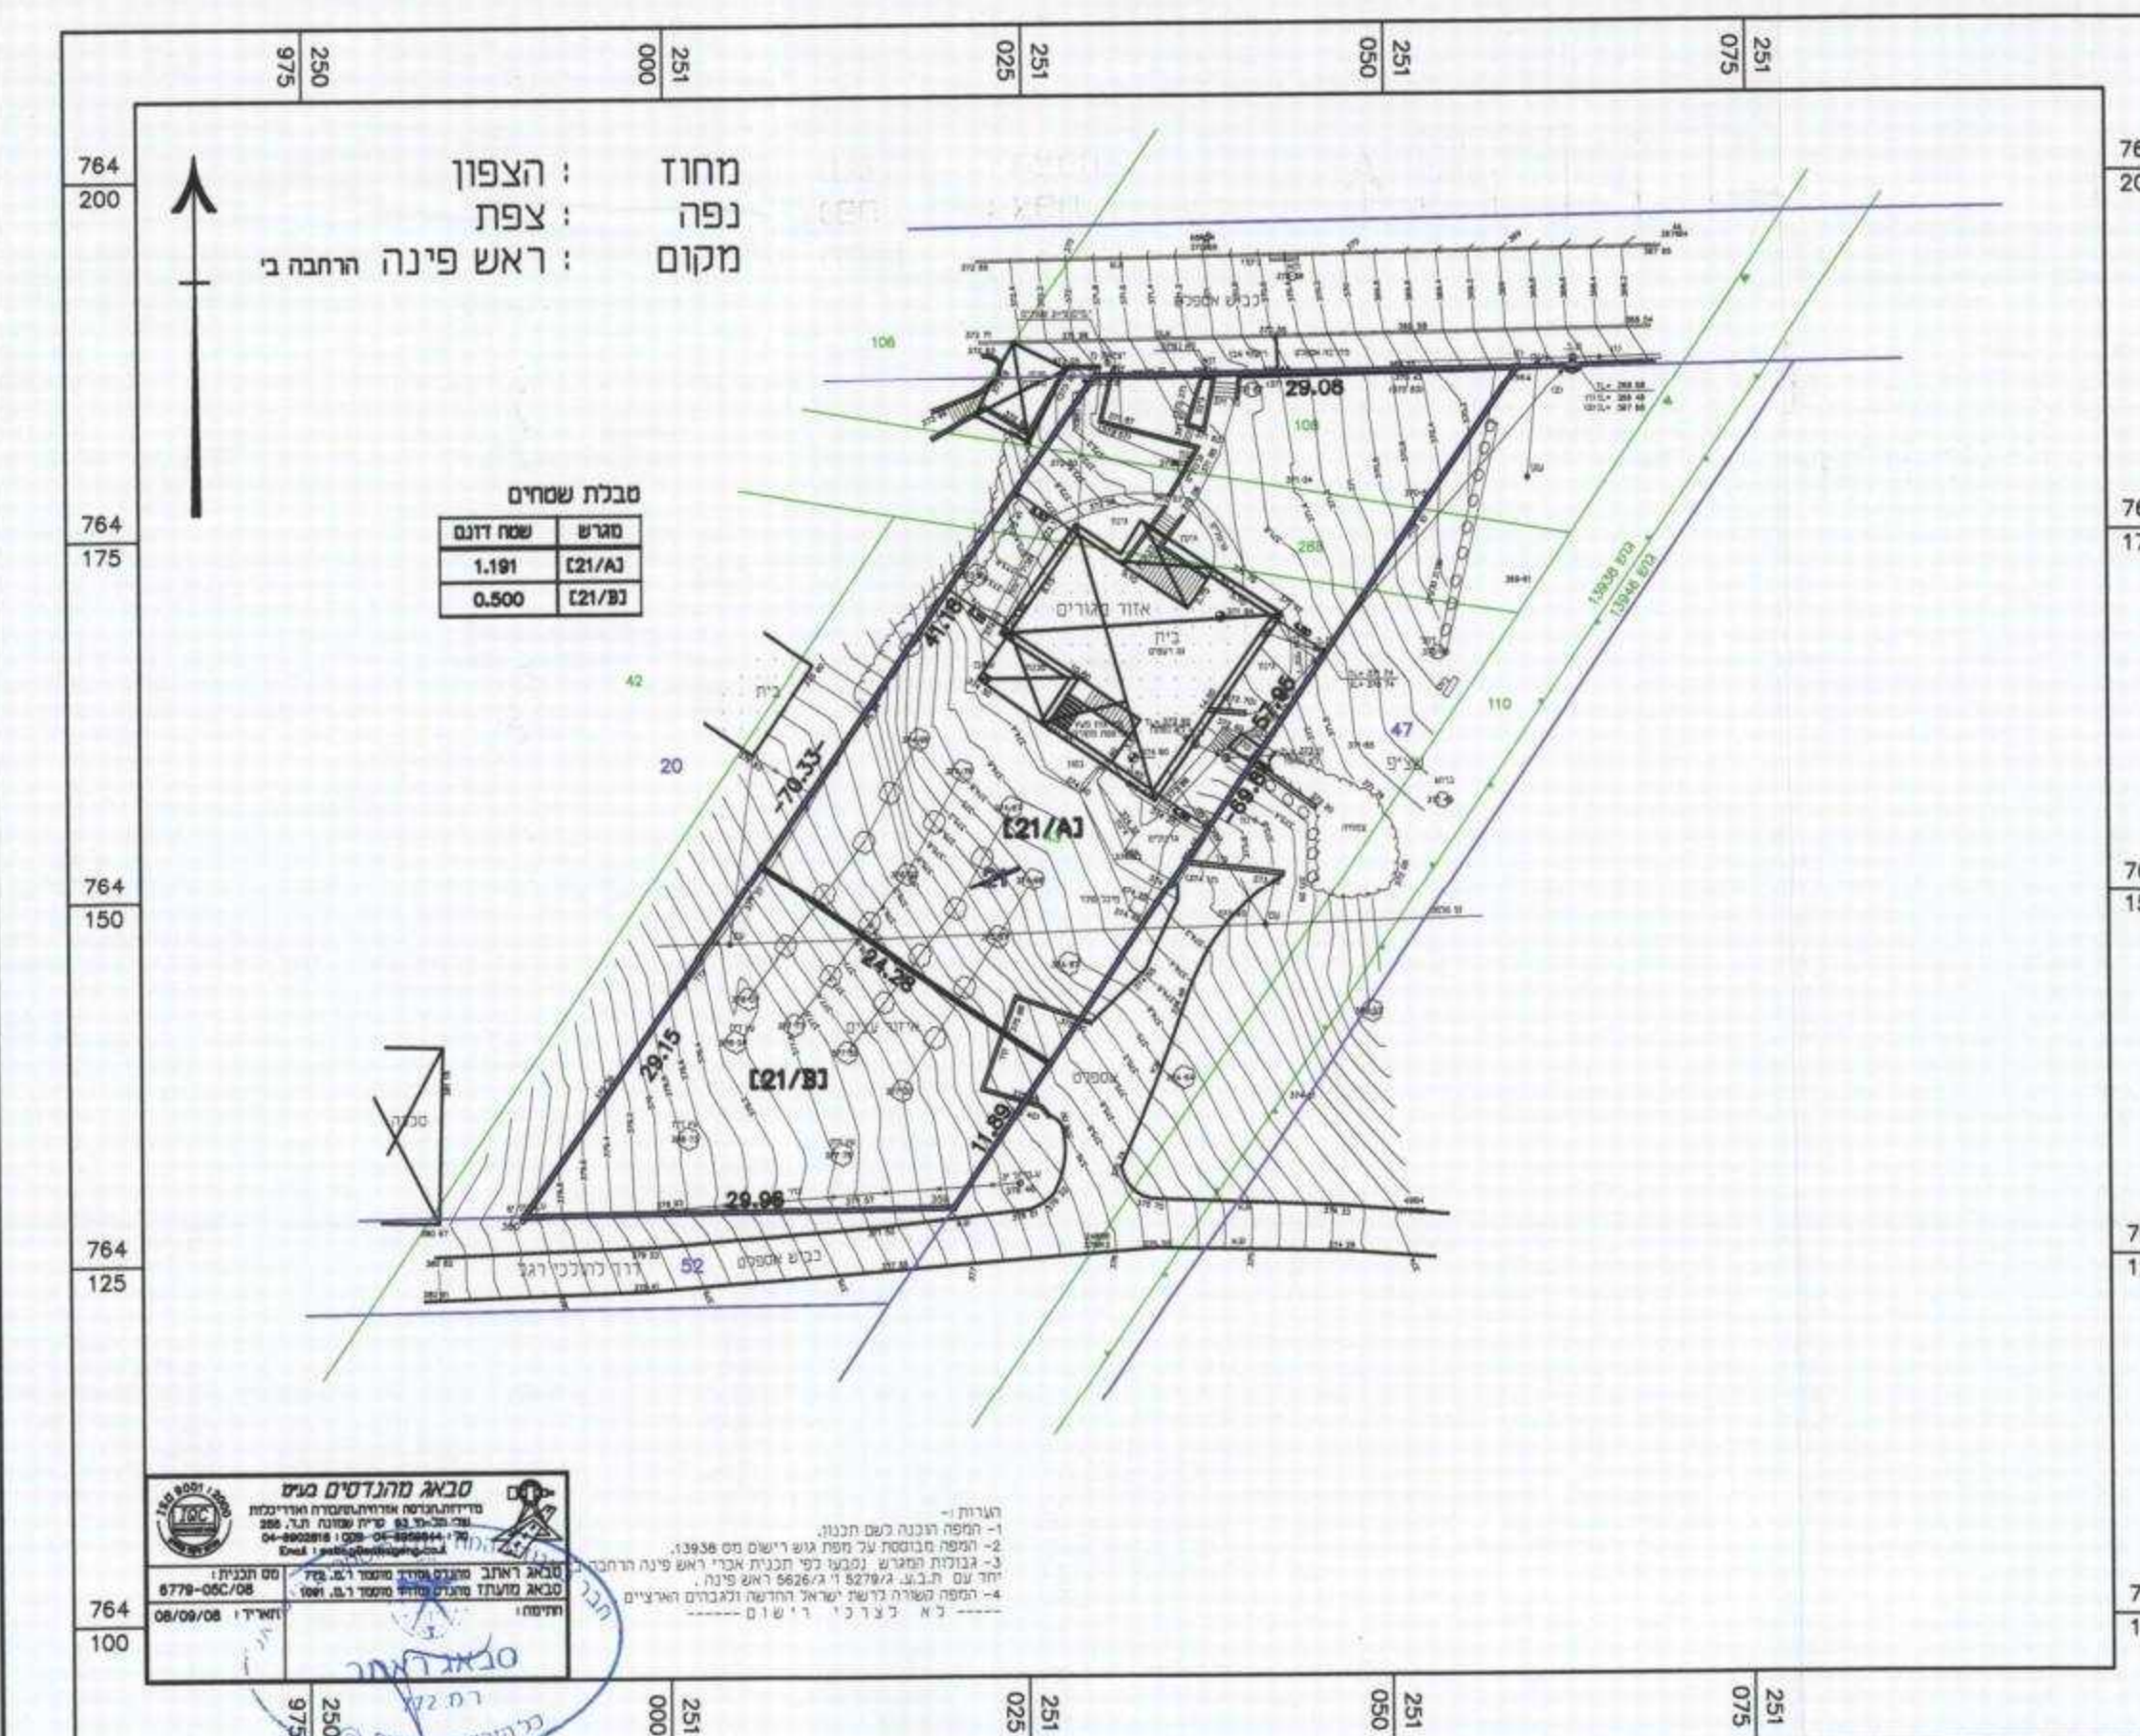


תשריט איחוד וחלוקה קנ"מ 1:500

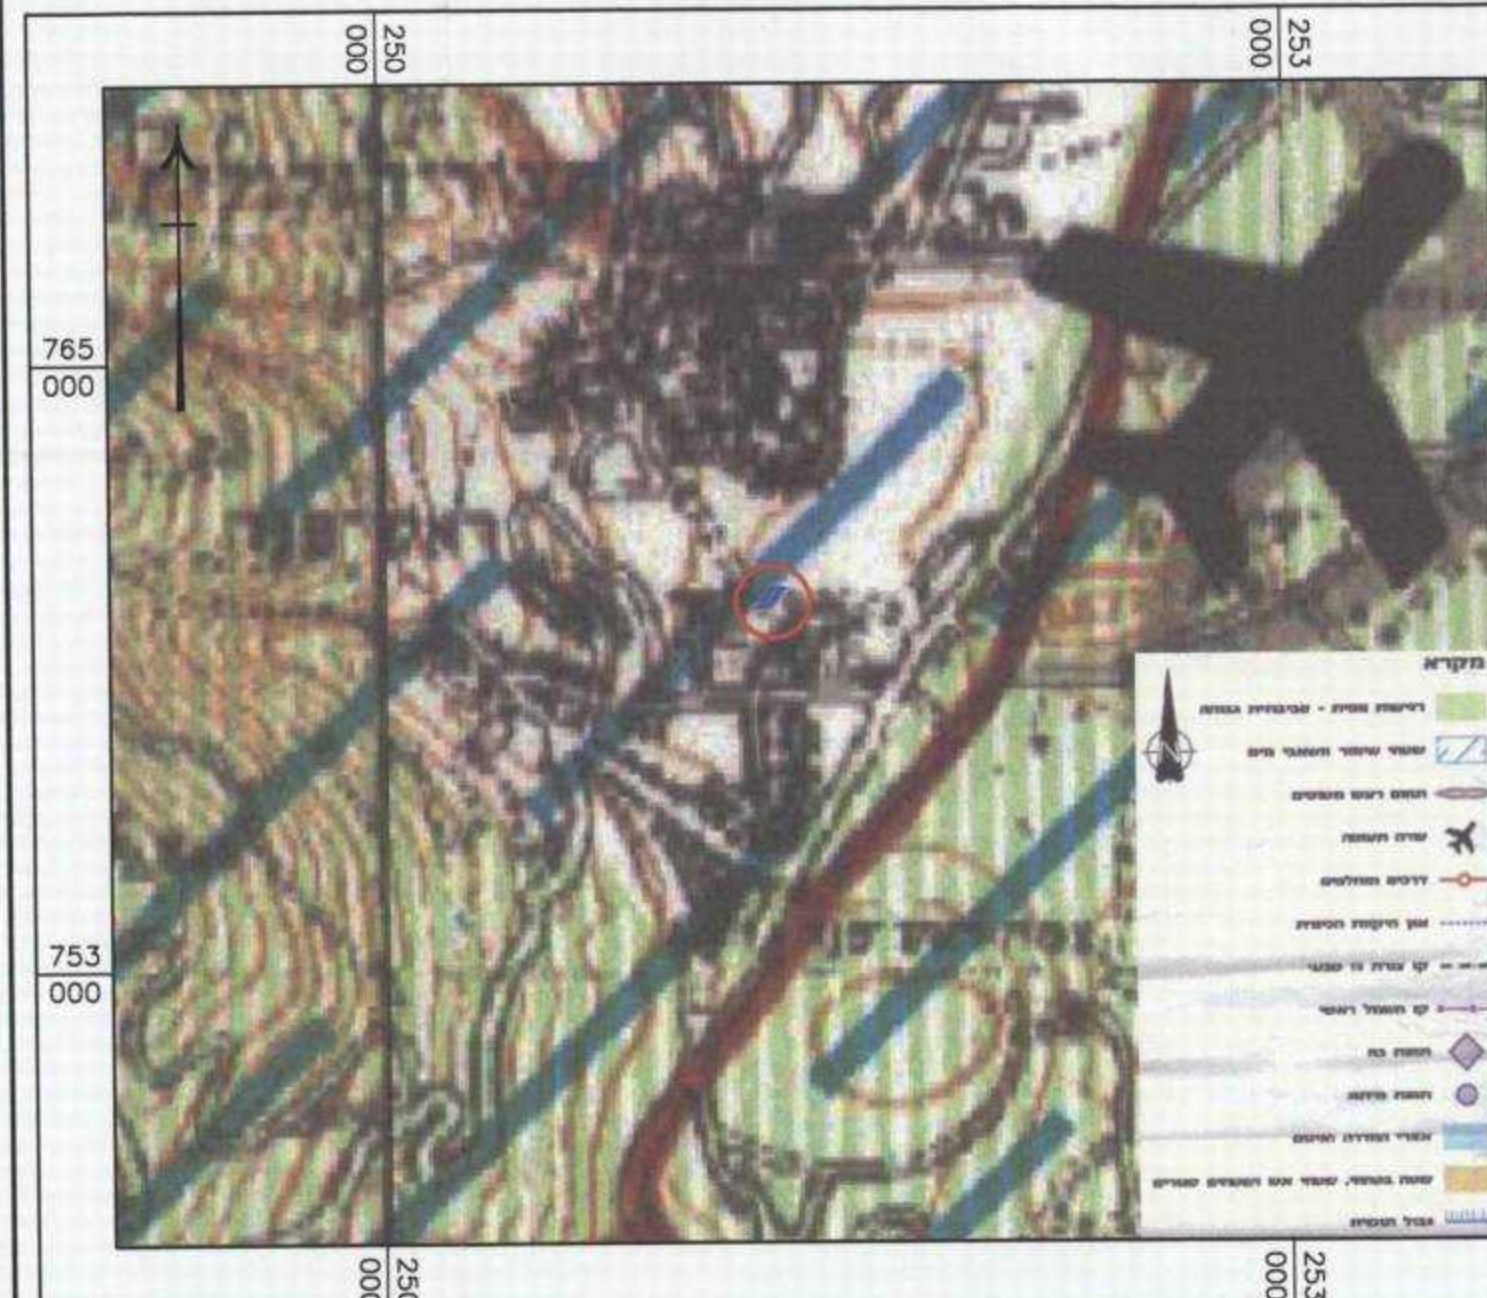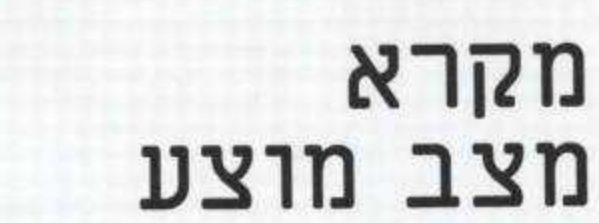


תמ"א 35 תשריט הנחיות סביבתיות קנ"מ 1:25,000

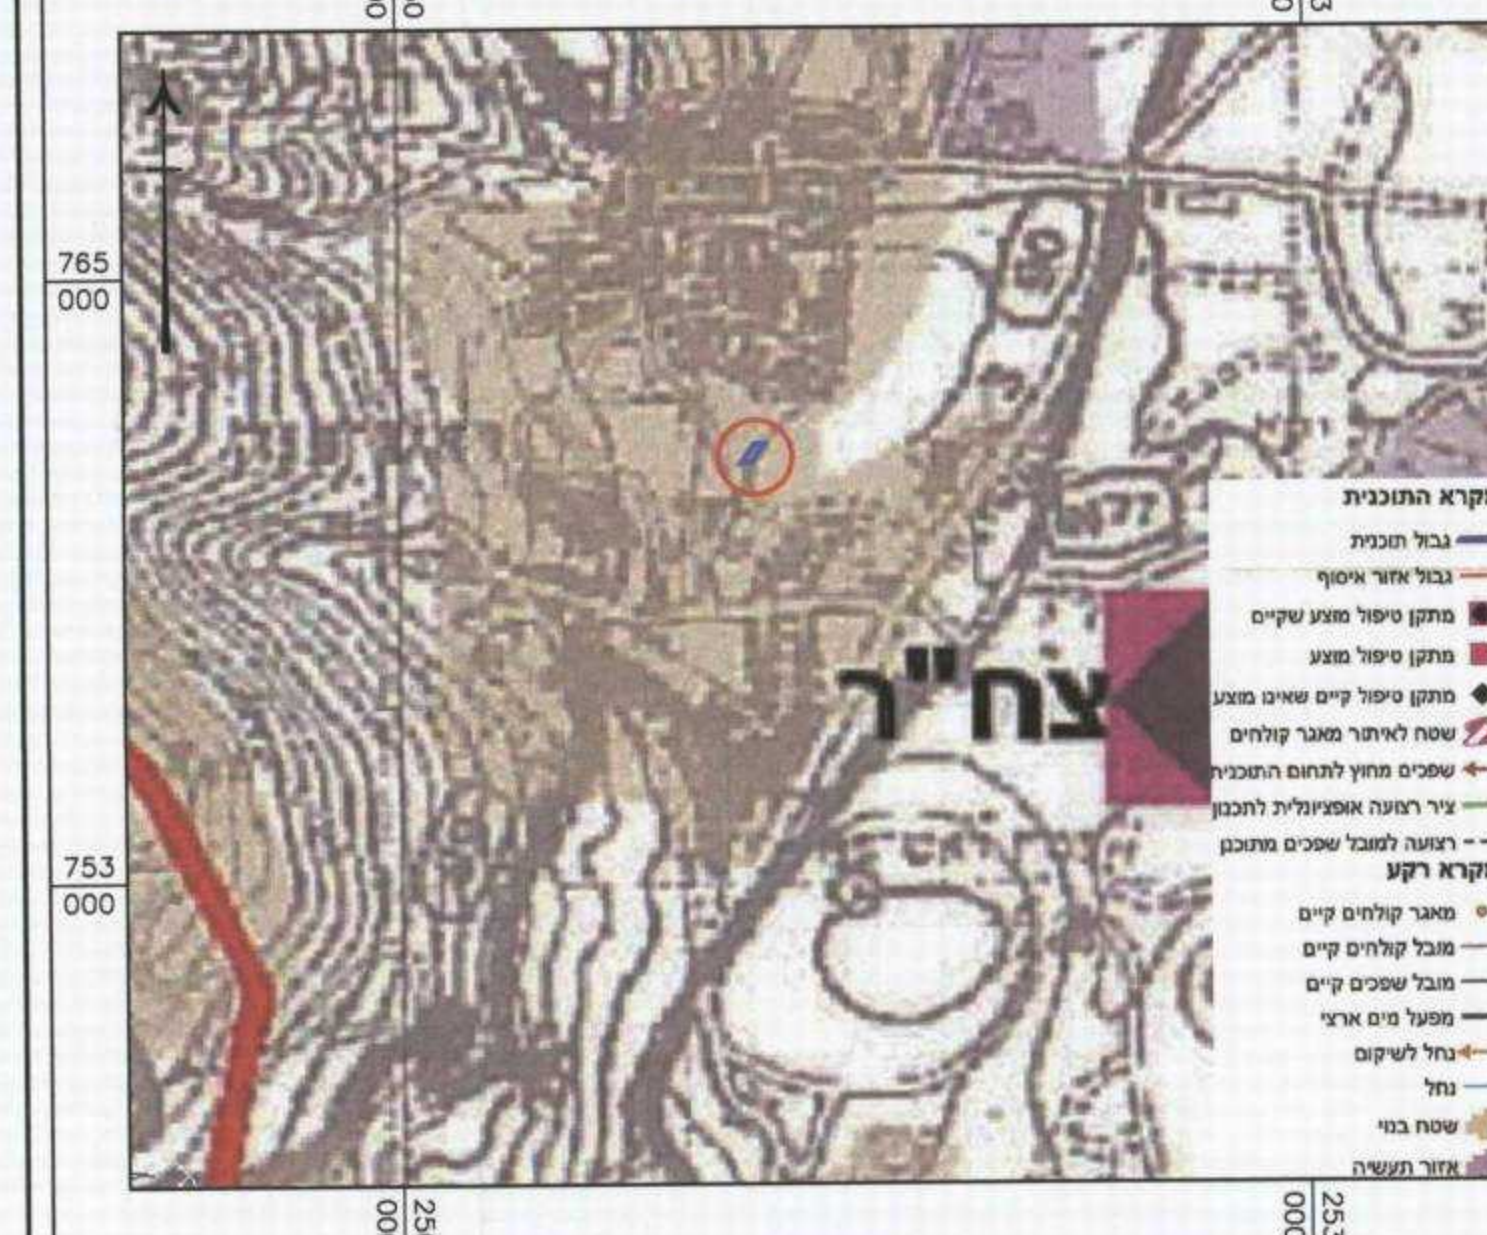


תמ"א 34 למשק המים (ביוב) קנ"מ 1:25,000

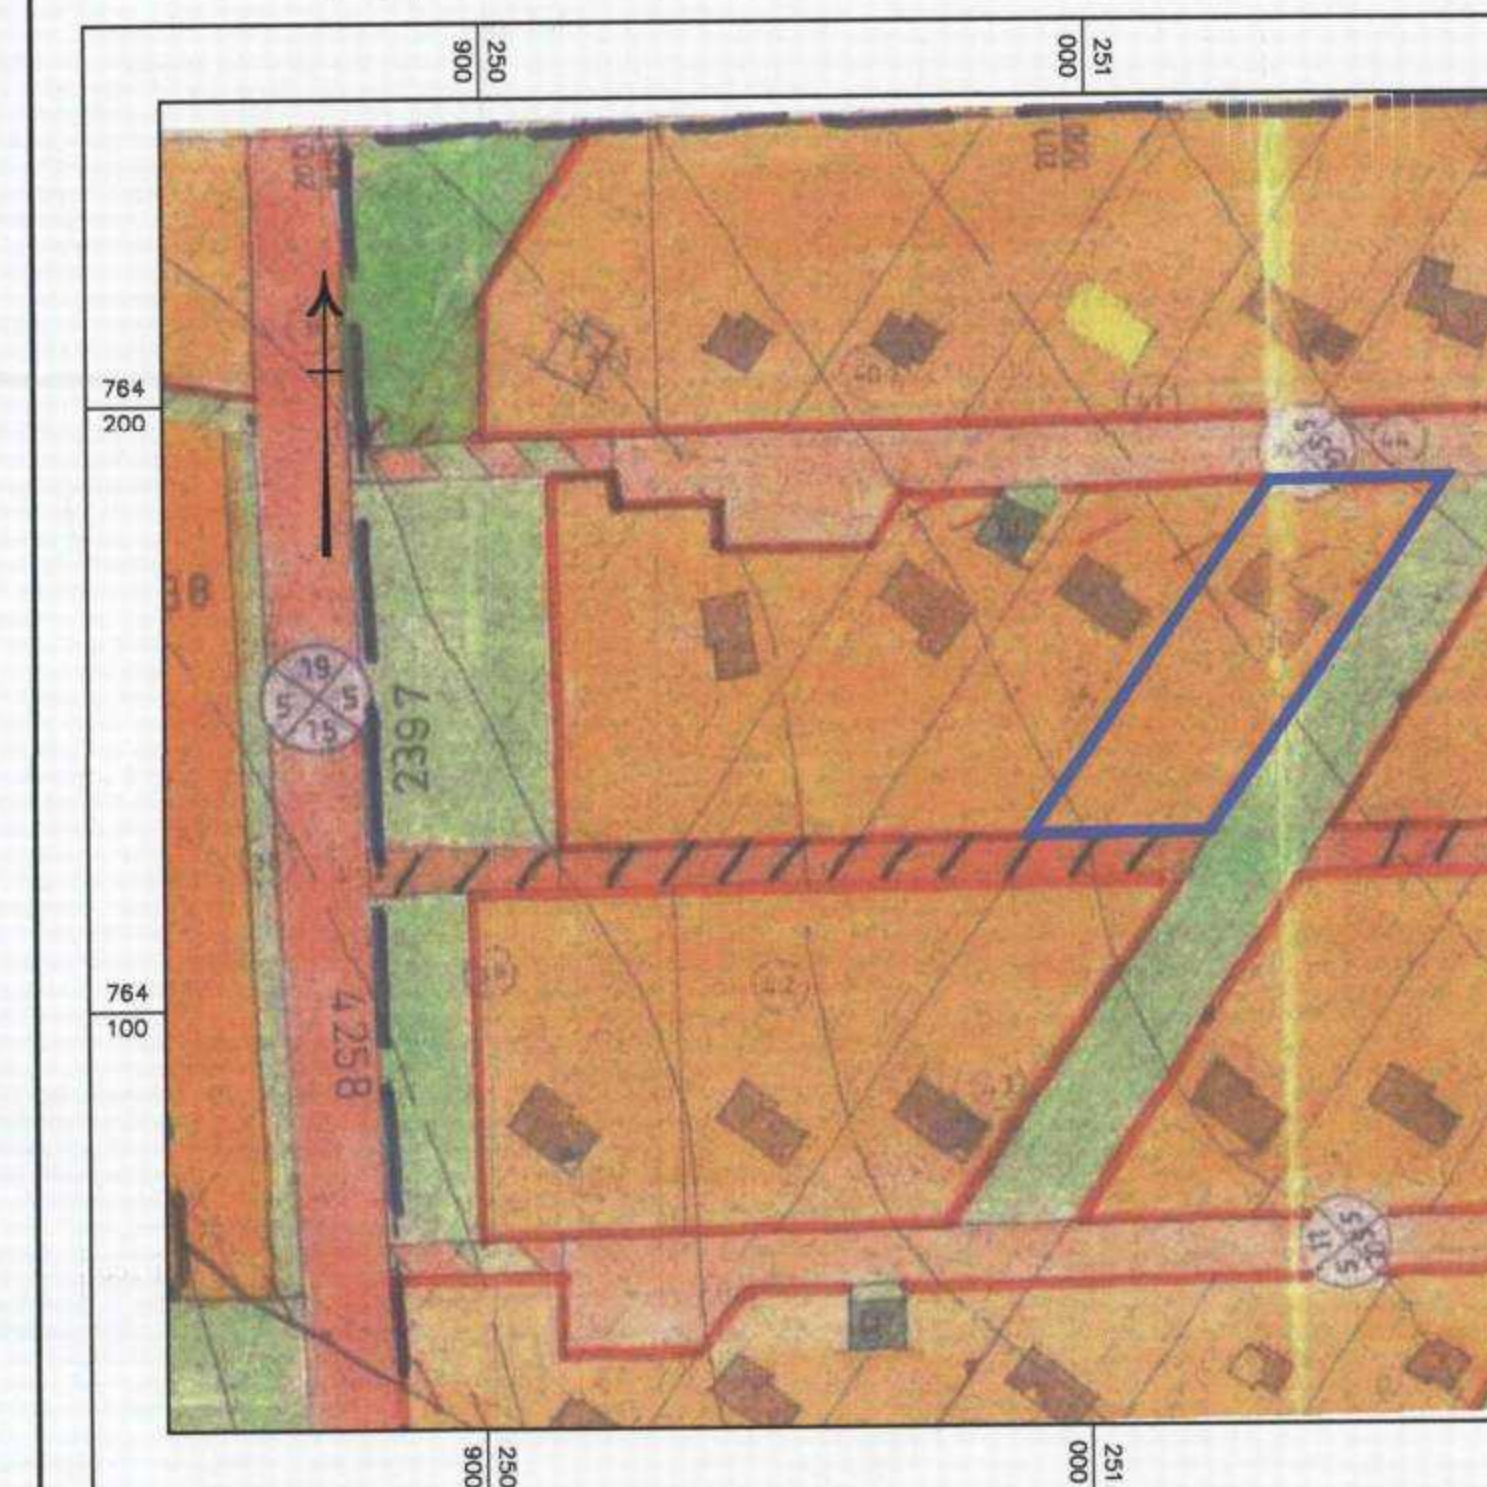


תרשים ע"פ תכנית ג\5626 המאושרת קנ"מ 1:1250

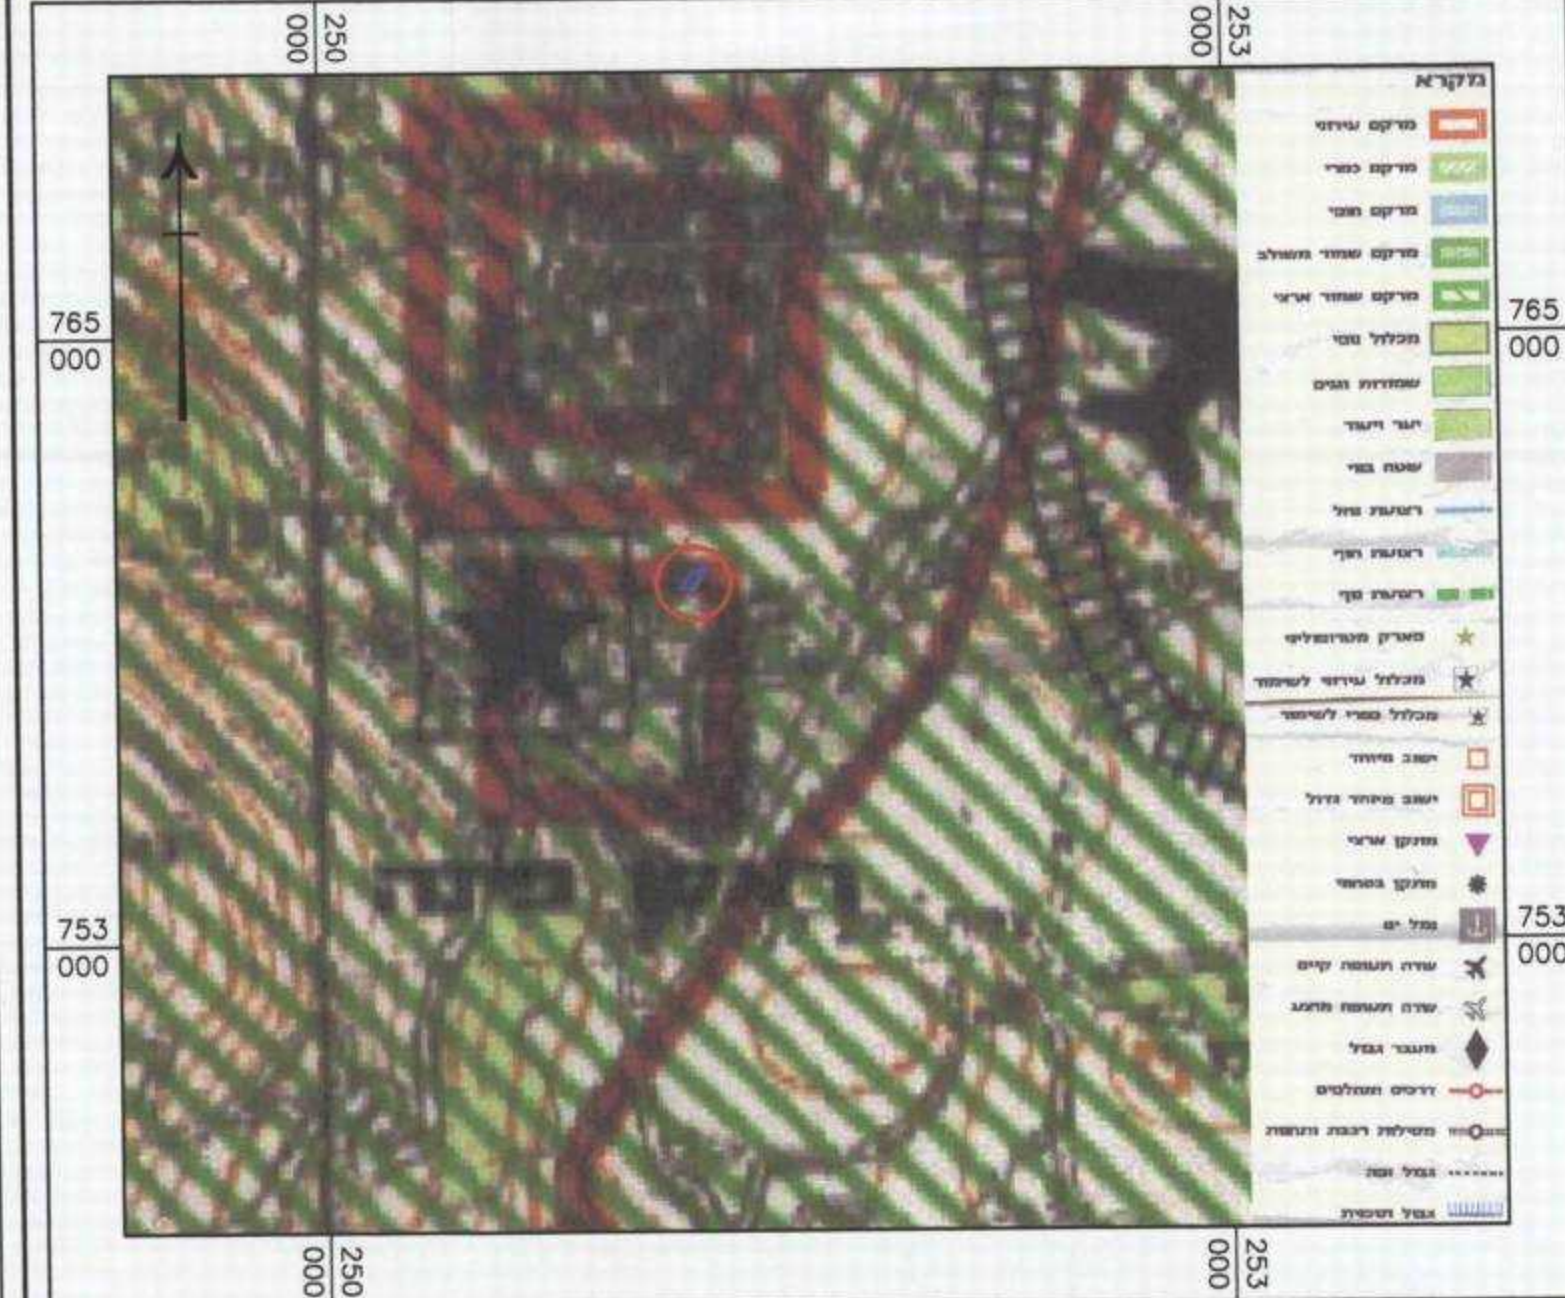


תמ"א 35 תשריט מרקמים קנ"מ 1:25,000

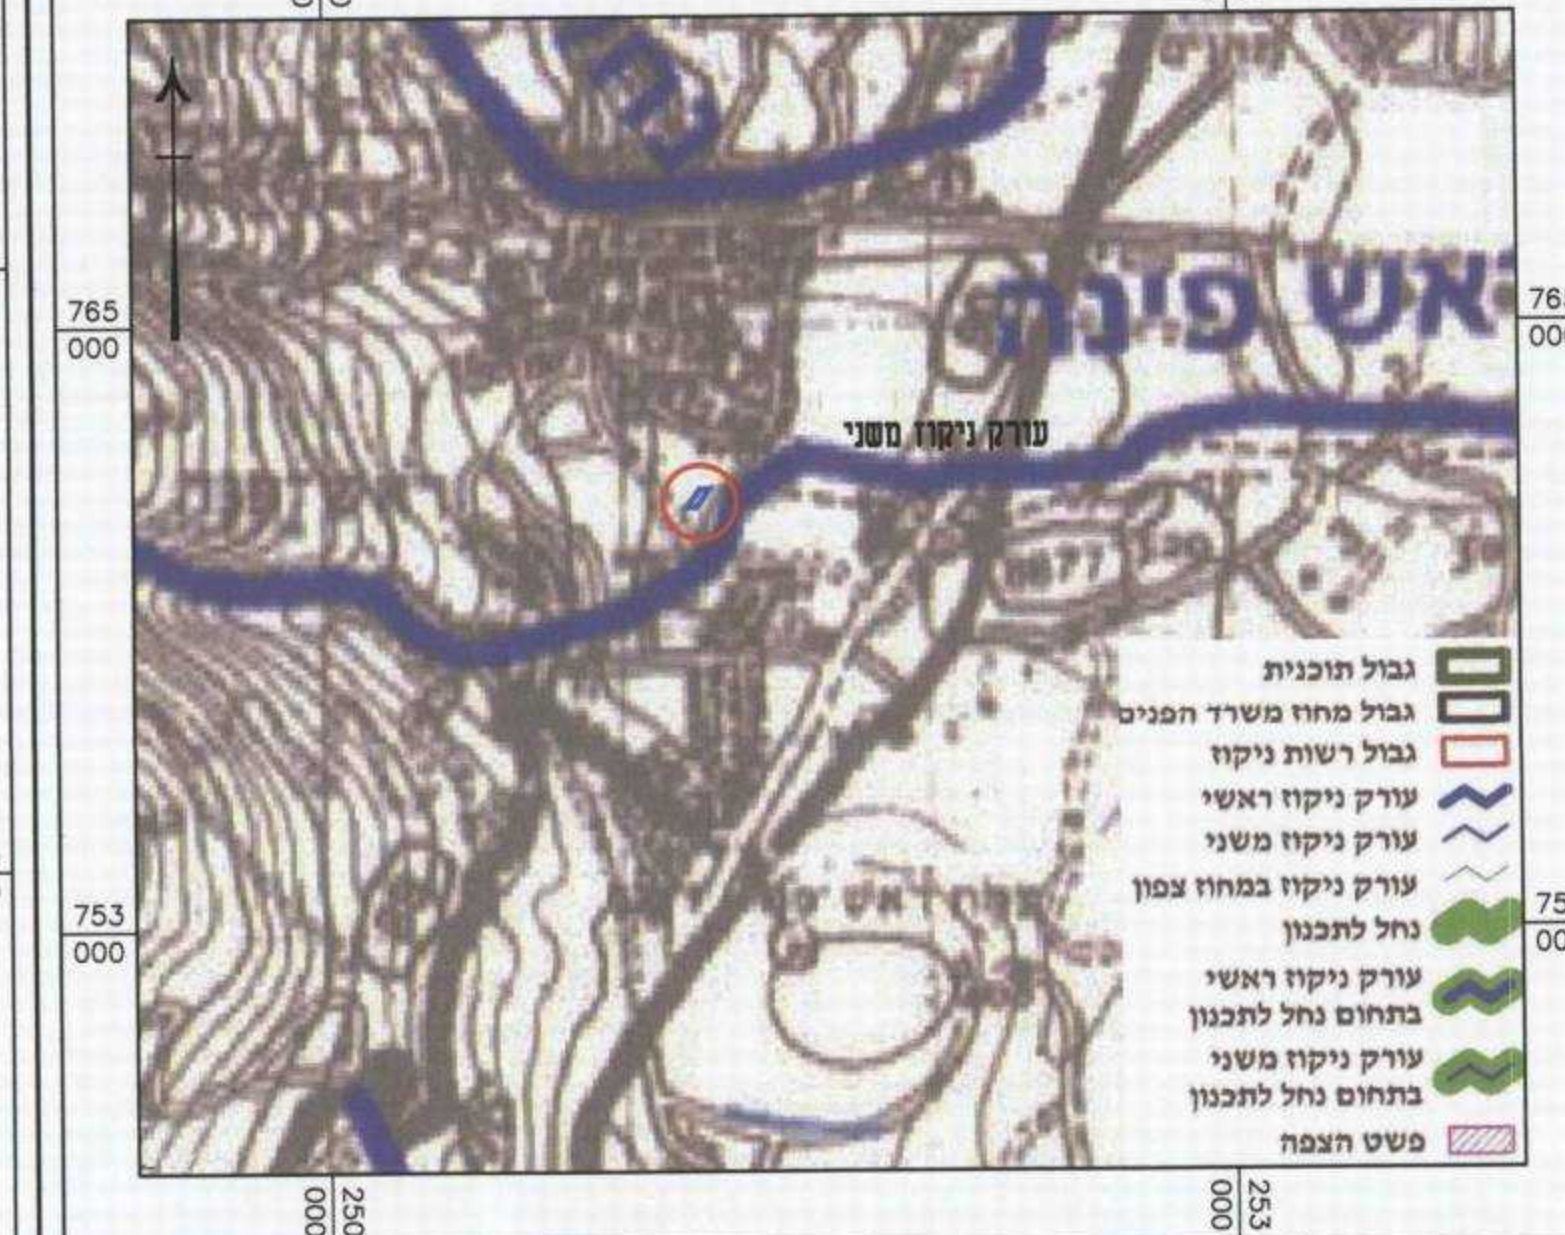

תמ"א 34\ב\3 למשק המים-נחלים וניקוז קנ"מ 1:25,000

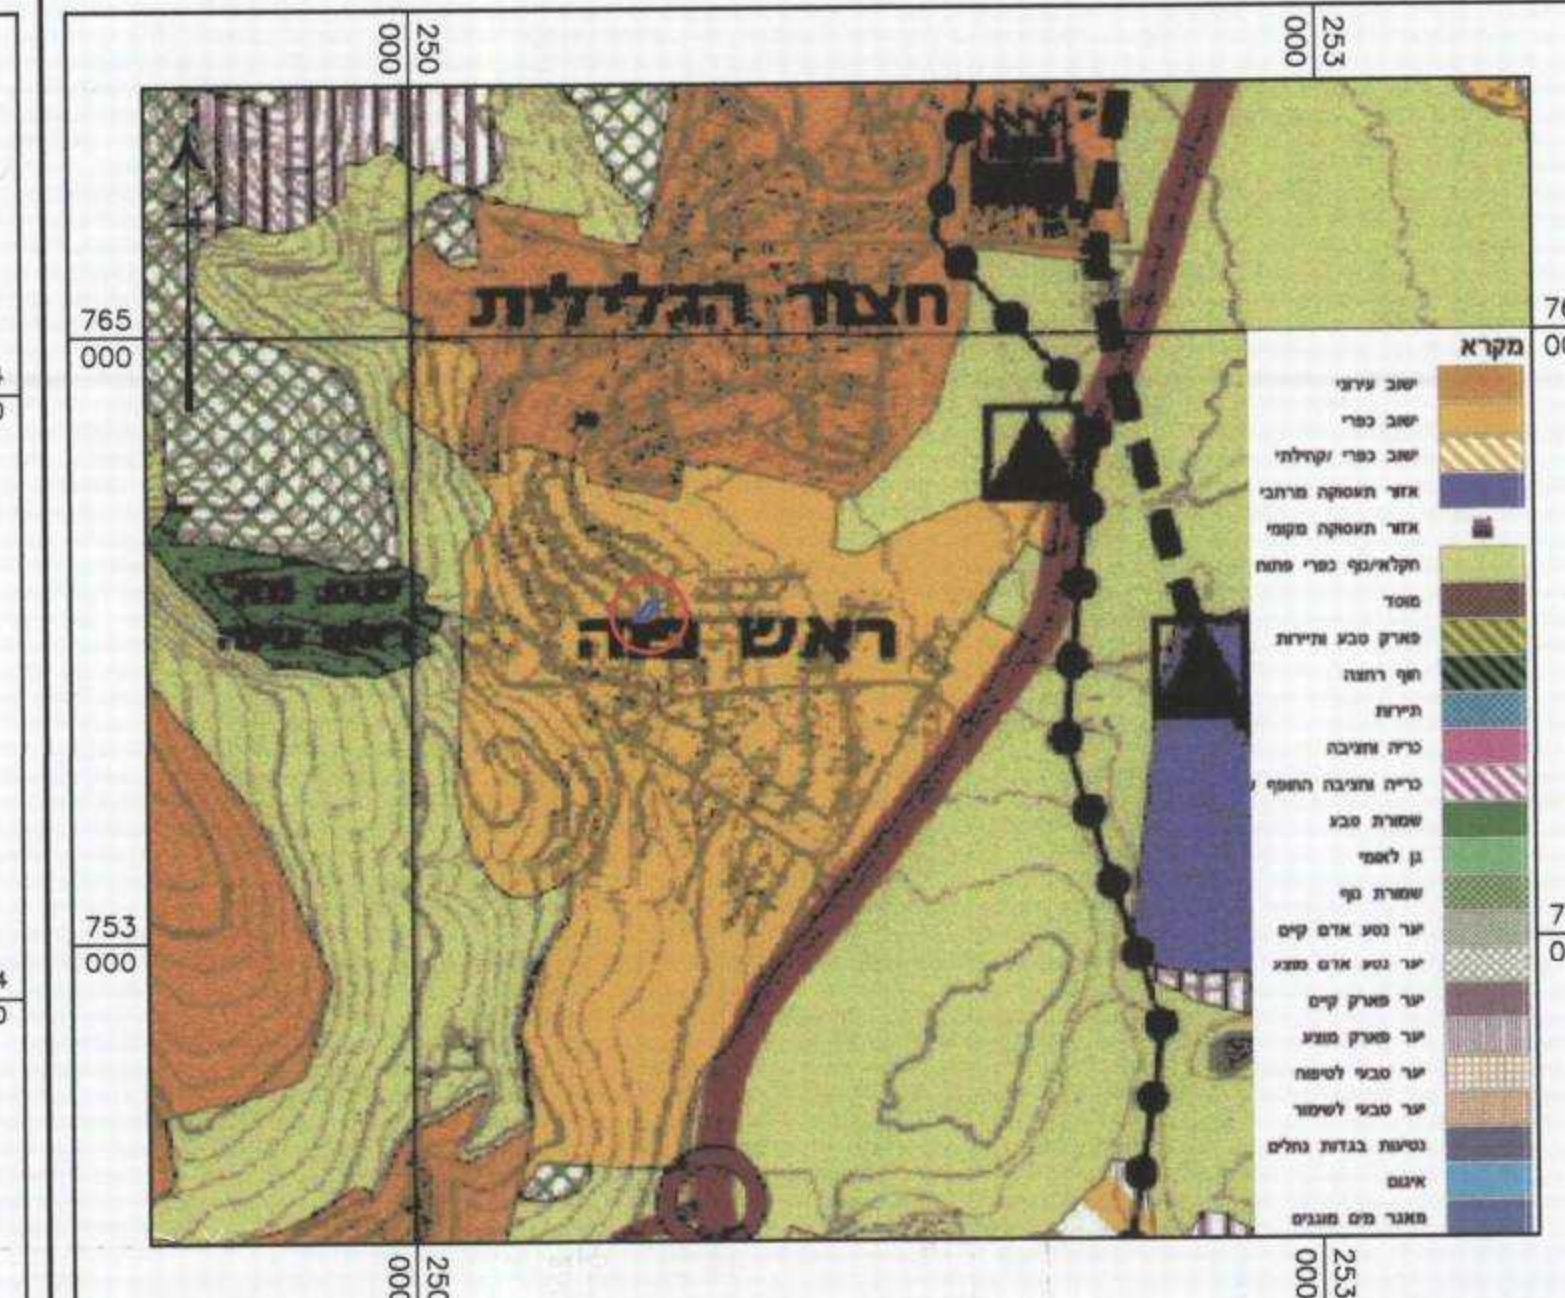


תמ"מ 2 שינוי 9 קנ"מ 1:25,000

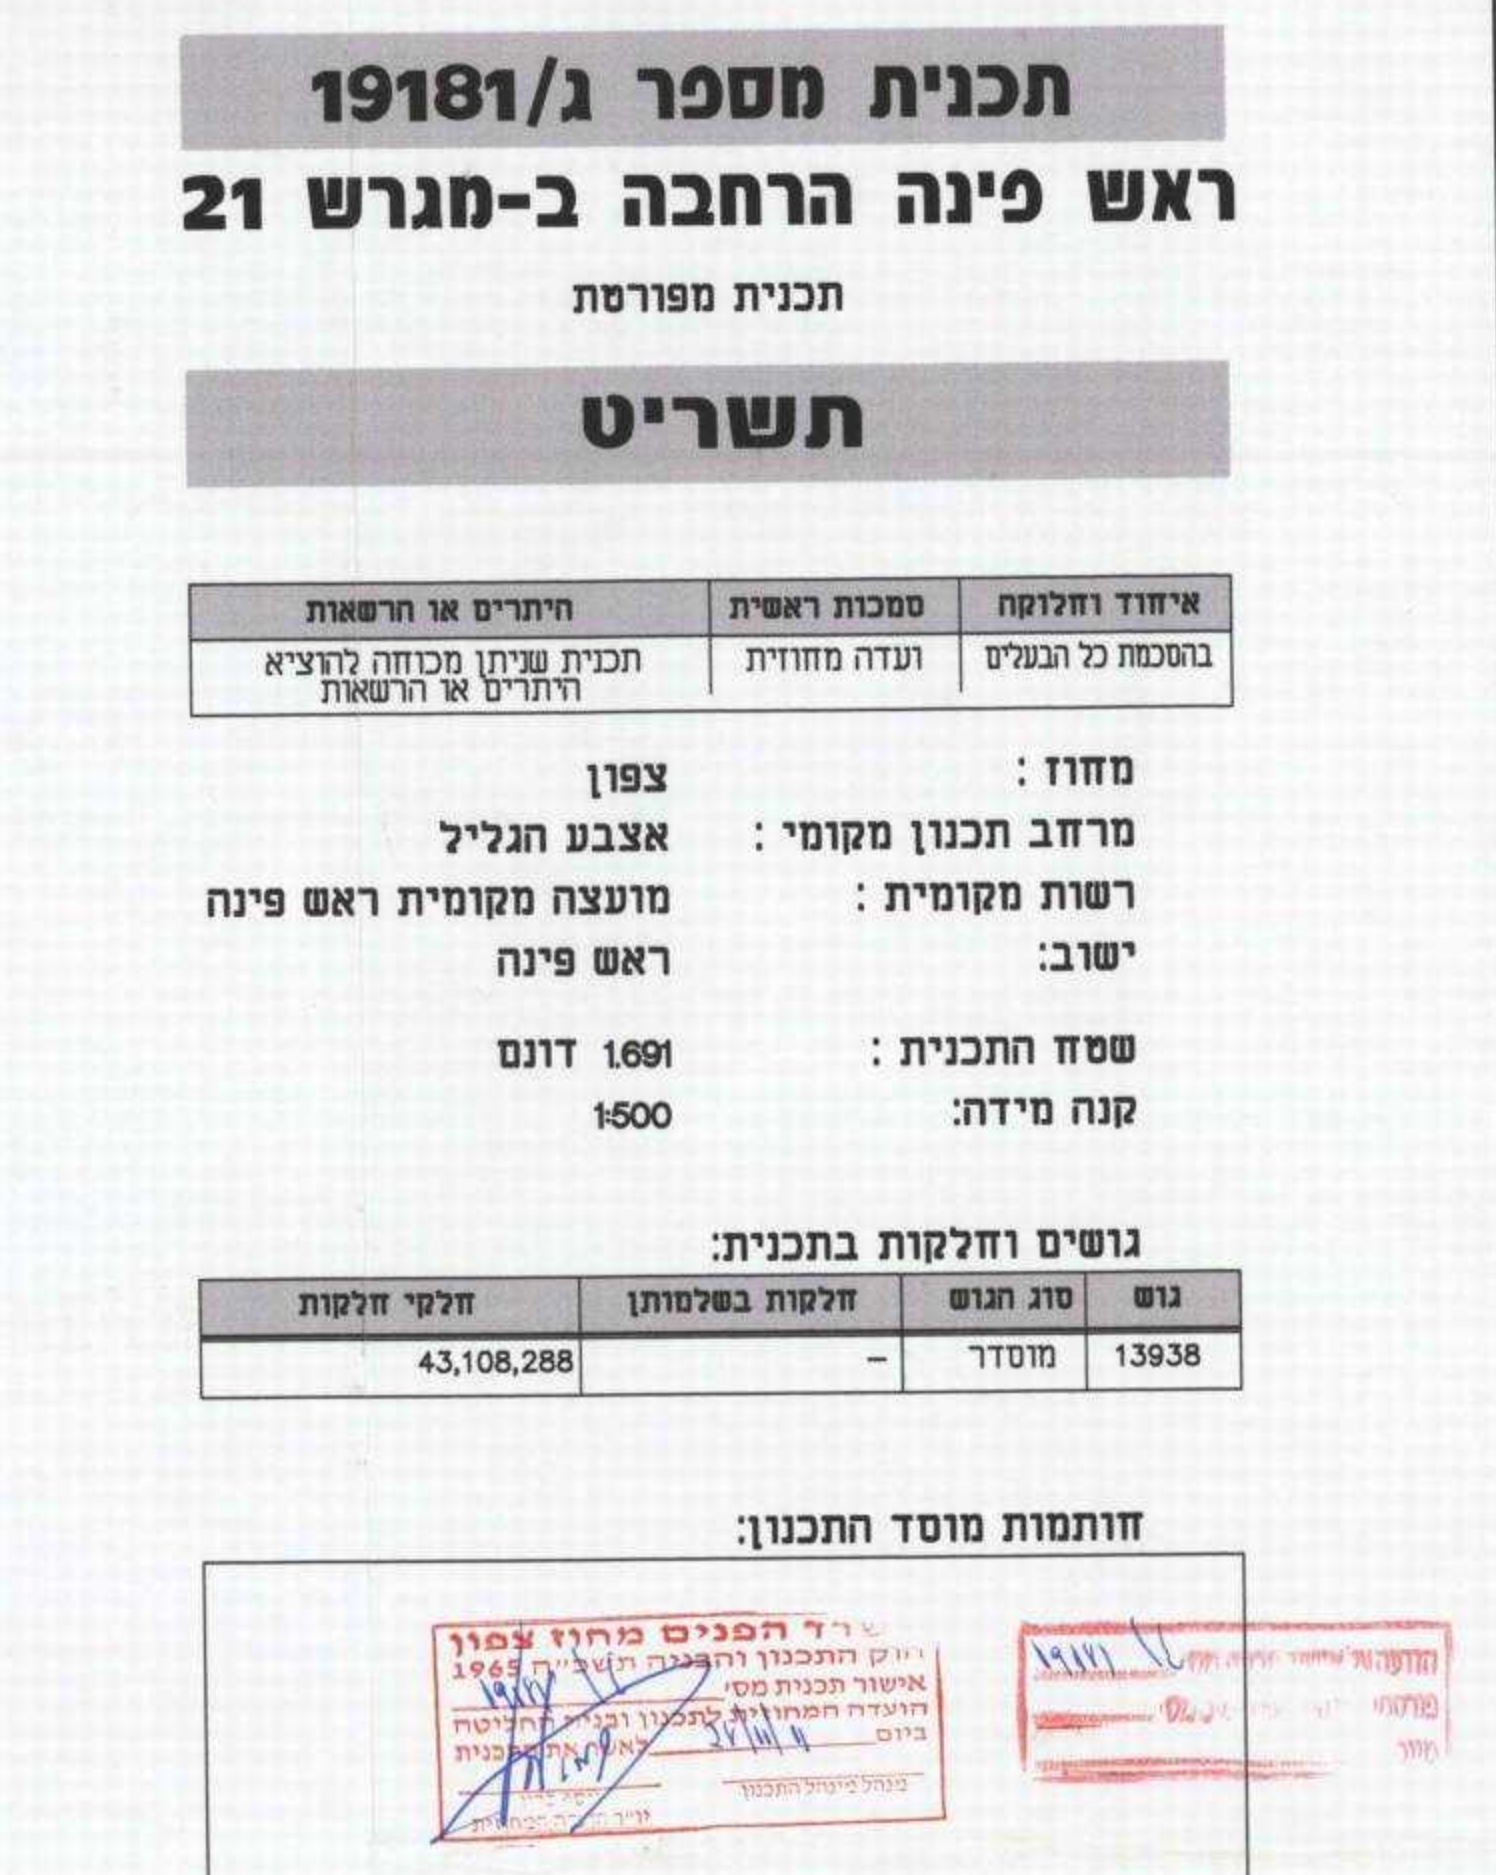

שלב: תוקף מהדורה : 1 תאריך עדכון: 03.2012

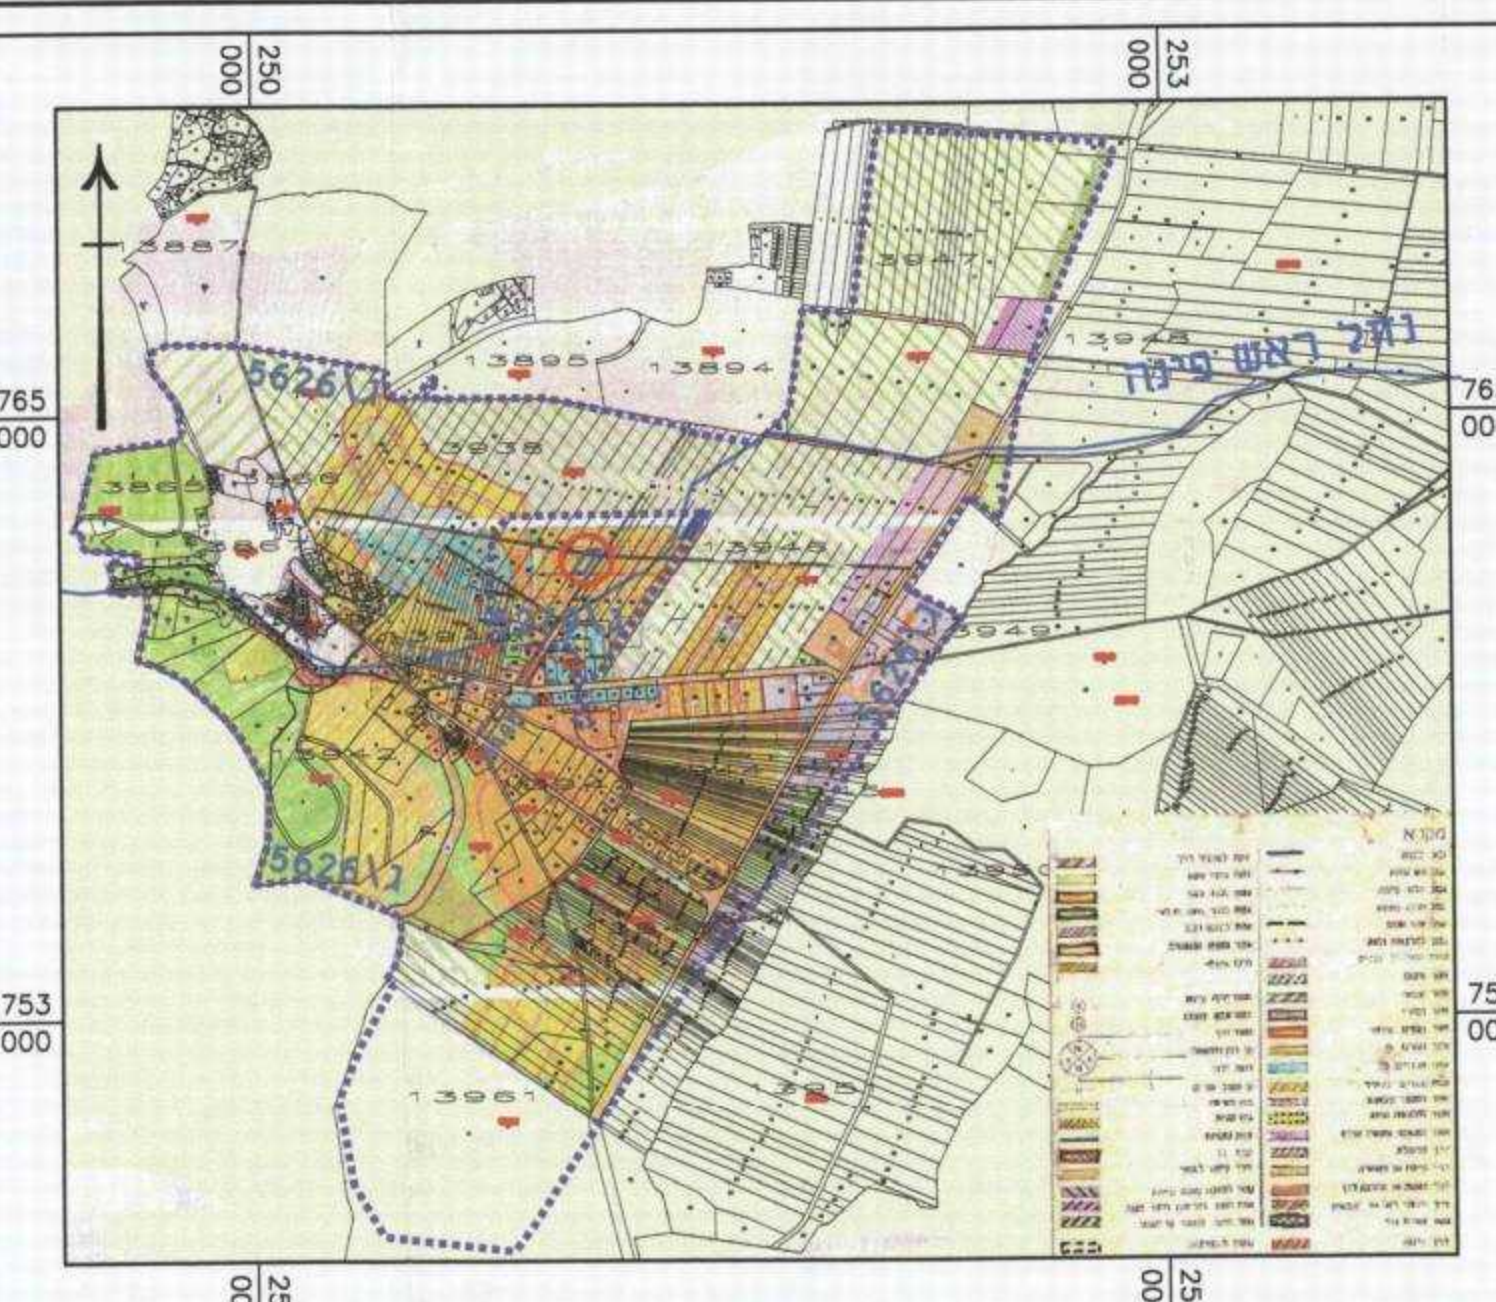[illegible]

תרשים התמצאות כללית על רקע תכנית מתאר ג' 5626 קנ"מ 1:20,000