

תכנית מסי מק/גמ/13656/395

עילבון -

שינוי תוכנית בינוי לתוכנית מסי: ג/13656

תוכנית מפורטת

סוג איחוד וחלוקה	מסכת ראשית	חיתוך והרשאות
ללא איחוד וחלוקה	מסכת בתוכנית	תכנית עשיתן מוכחה

מחזור: 1
מרחב תכנון מקומי: נגיל מרחי
רשות מקומית: מועצה אזורית
שטח התכנית: 4220 דונם
קנה מידה: 1:500

שטח	סוג חצוץ	חלוקה בשלמותו	חלקי חלוקה
15412	מסדר		44,45,58

מחזור: 1
מרחב תכנון מקומי: נגיל מרחי
רשות מקומית: מועצה אזורית
שטח התכנית: 4220 דונם
קנה מידה: 1:500

חוקות מוסד התכנון:

הועדה המקומית לתכנון ובנייה
"הגליל המזרחי"
אשרור תוכנית מסי: ג/13656/395
החלטה המקומית להחליט לאשר את התוכנית
ביום 18.10.12
הועדה בדבר אישור תוכנית מסי: ג/13656/395
פורסמה בלוקט המסומם מס' 6483
ביום 18.10.12 קמ'


שלב: הפקדה
מחזור: 02
תאריך: 1-5-2011

שמות וחתימות:


מנהיג התכנית	חיוס בפועל	בעלי חזקויות בקרקע
סאחז סולימאן בעינה נגידאת 17907	סאחז סולימאן בעינה נגידאת 17907	סאחז סולימאן בעינה נגידאת 17907

עורך התכנית	טורד
ארא סולימאן בעינה נגידאת 17907	ארא סולימאן בעינה נגידאת 17907


הר"ר מוצרי בואז כי מדידת המפר והמופגרת/מצבית המורחה רקע לתוכנית זו,
וערכה על ידי בוס: 20/1/2011
לדורות החוק ולמטרת המודדים: מדידת החוק: מדידת אגלית מלאה
ברמת תצ"ר (כולל הקו הכחול).
ארא סולימאן שניאן 1101
מספר רשיון: 111827
תאריך: 2/5/2011

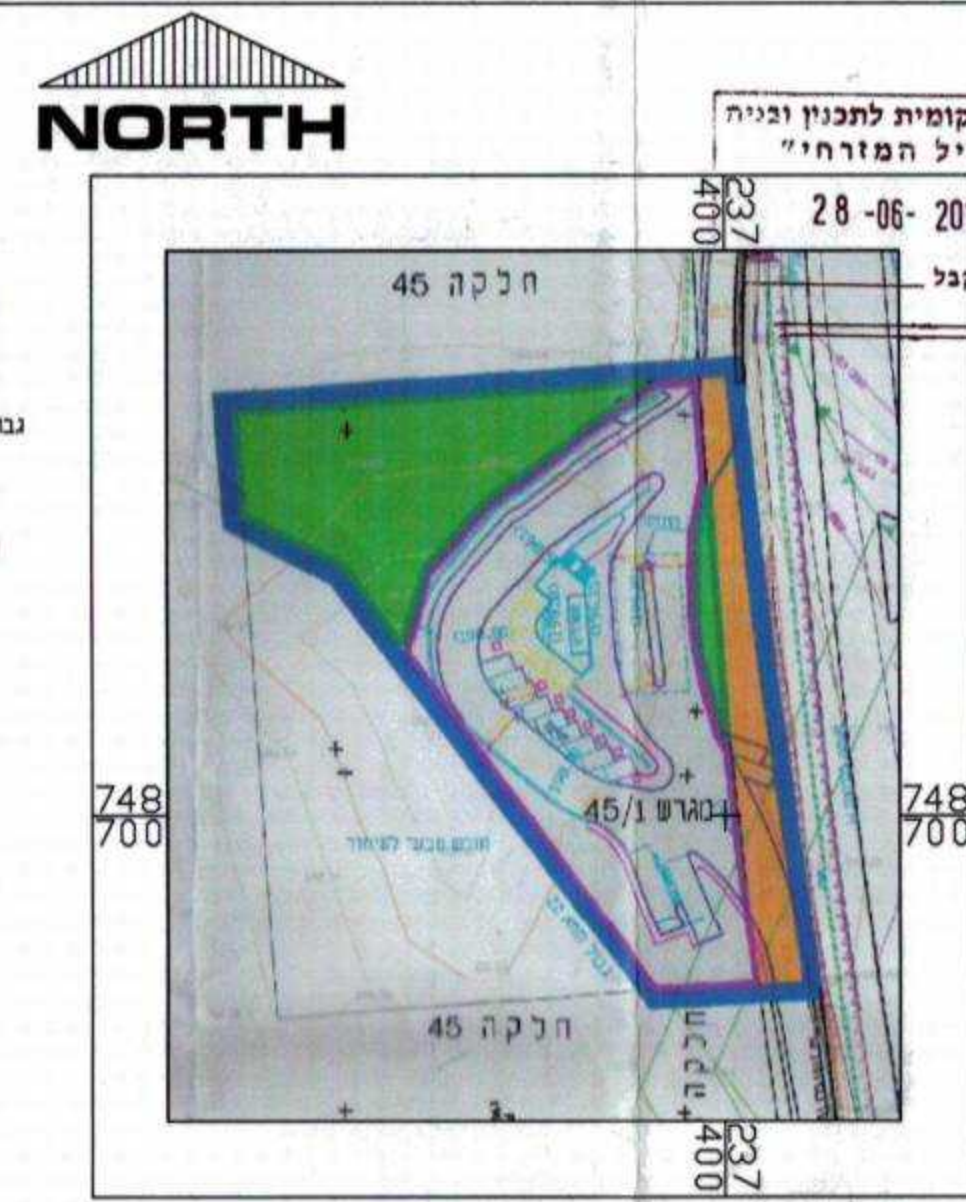

תרשים סביבה
עפ"י תמ"מ ג/13656
ק"מ 1:500

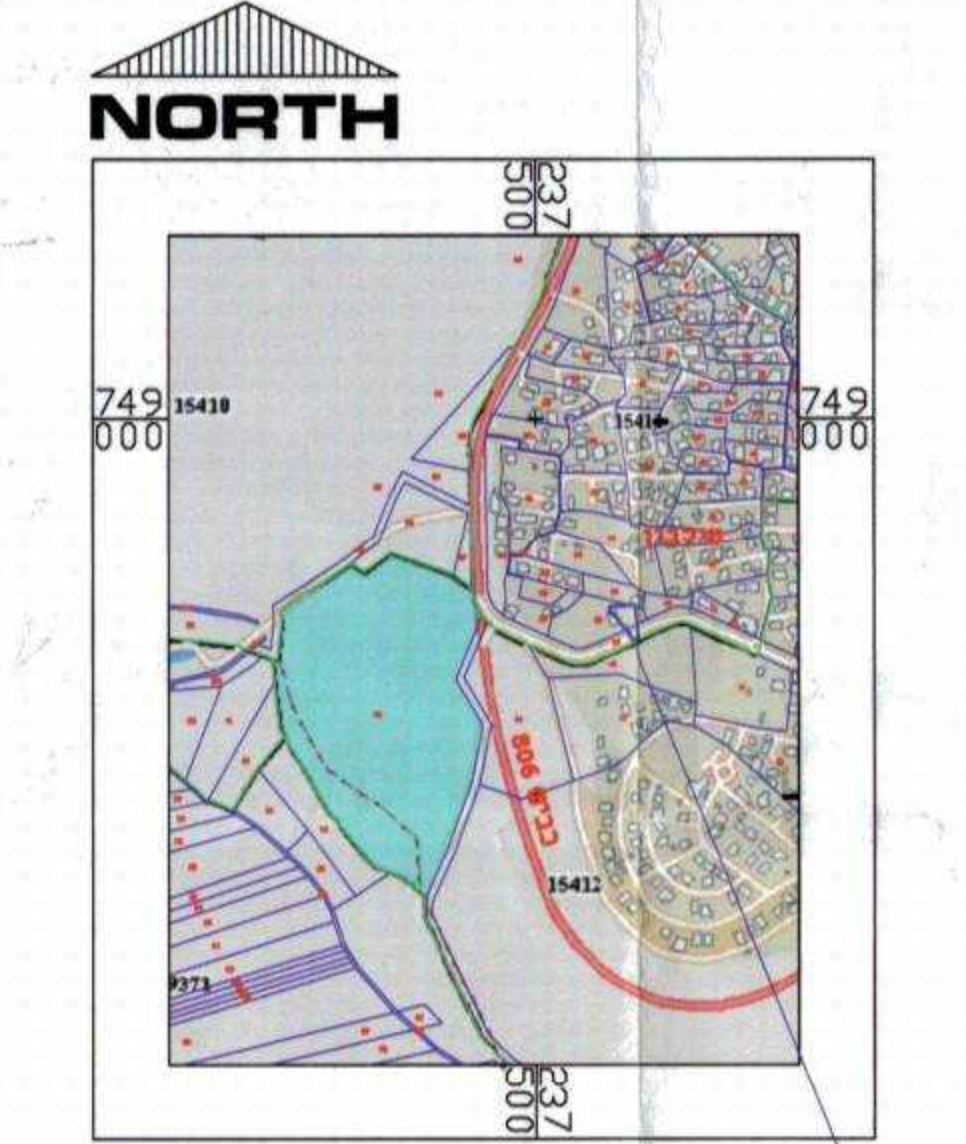

מחזור: 1
נפה: כנרת
מקום: עילבון
גוש: 15412
חלקה: 45

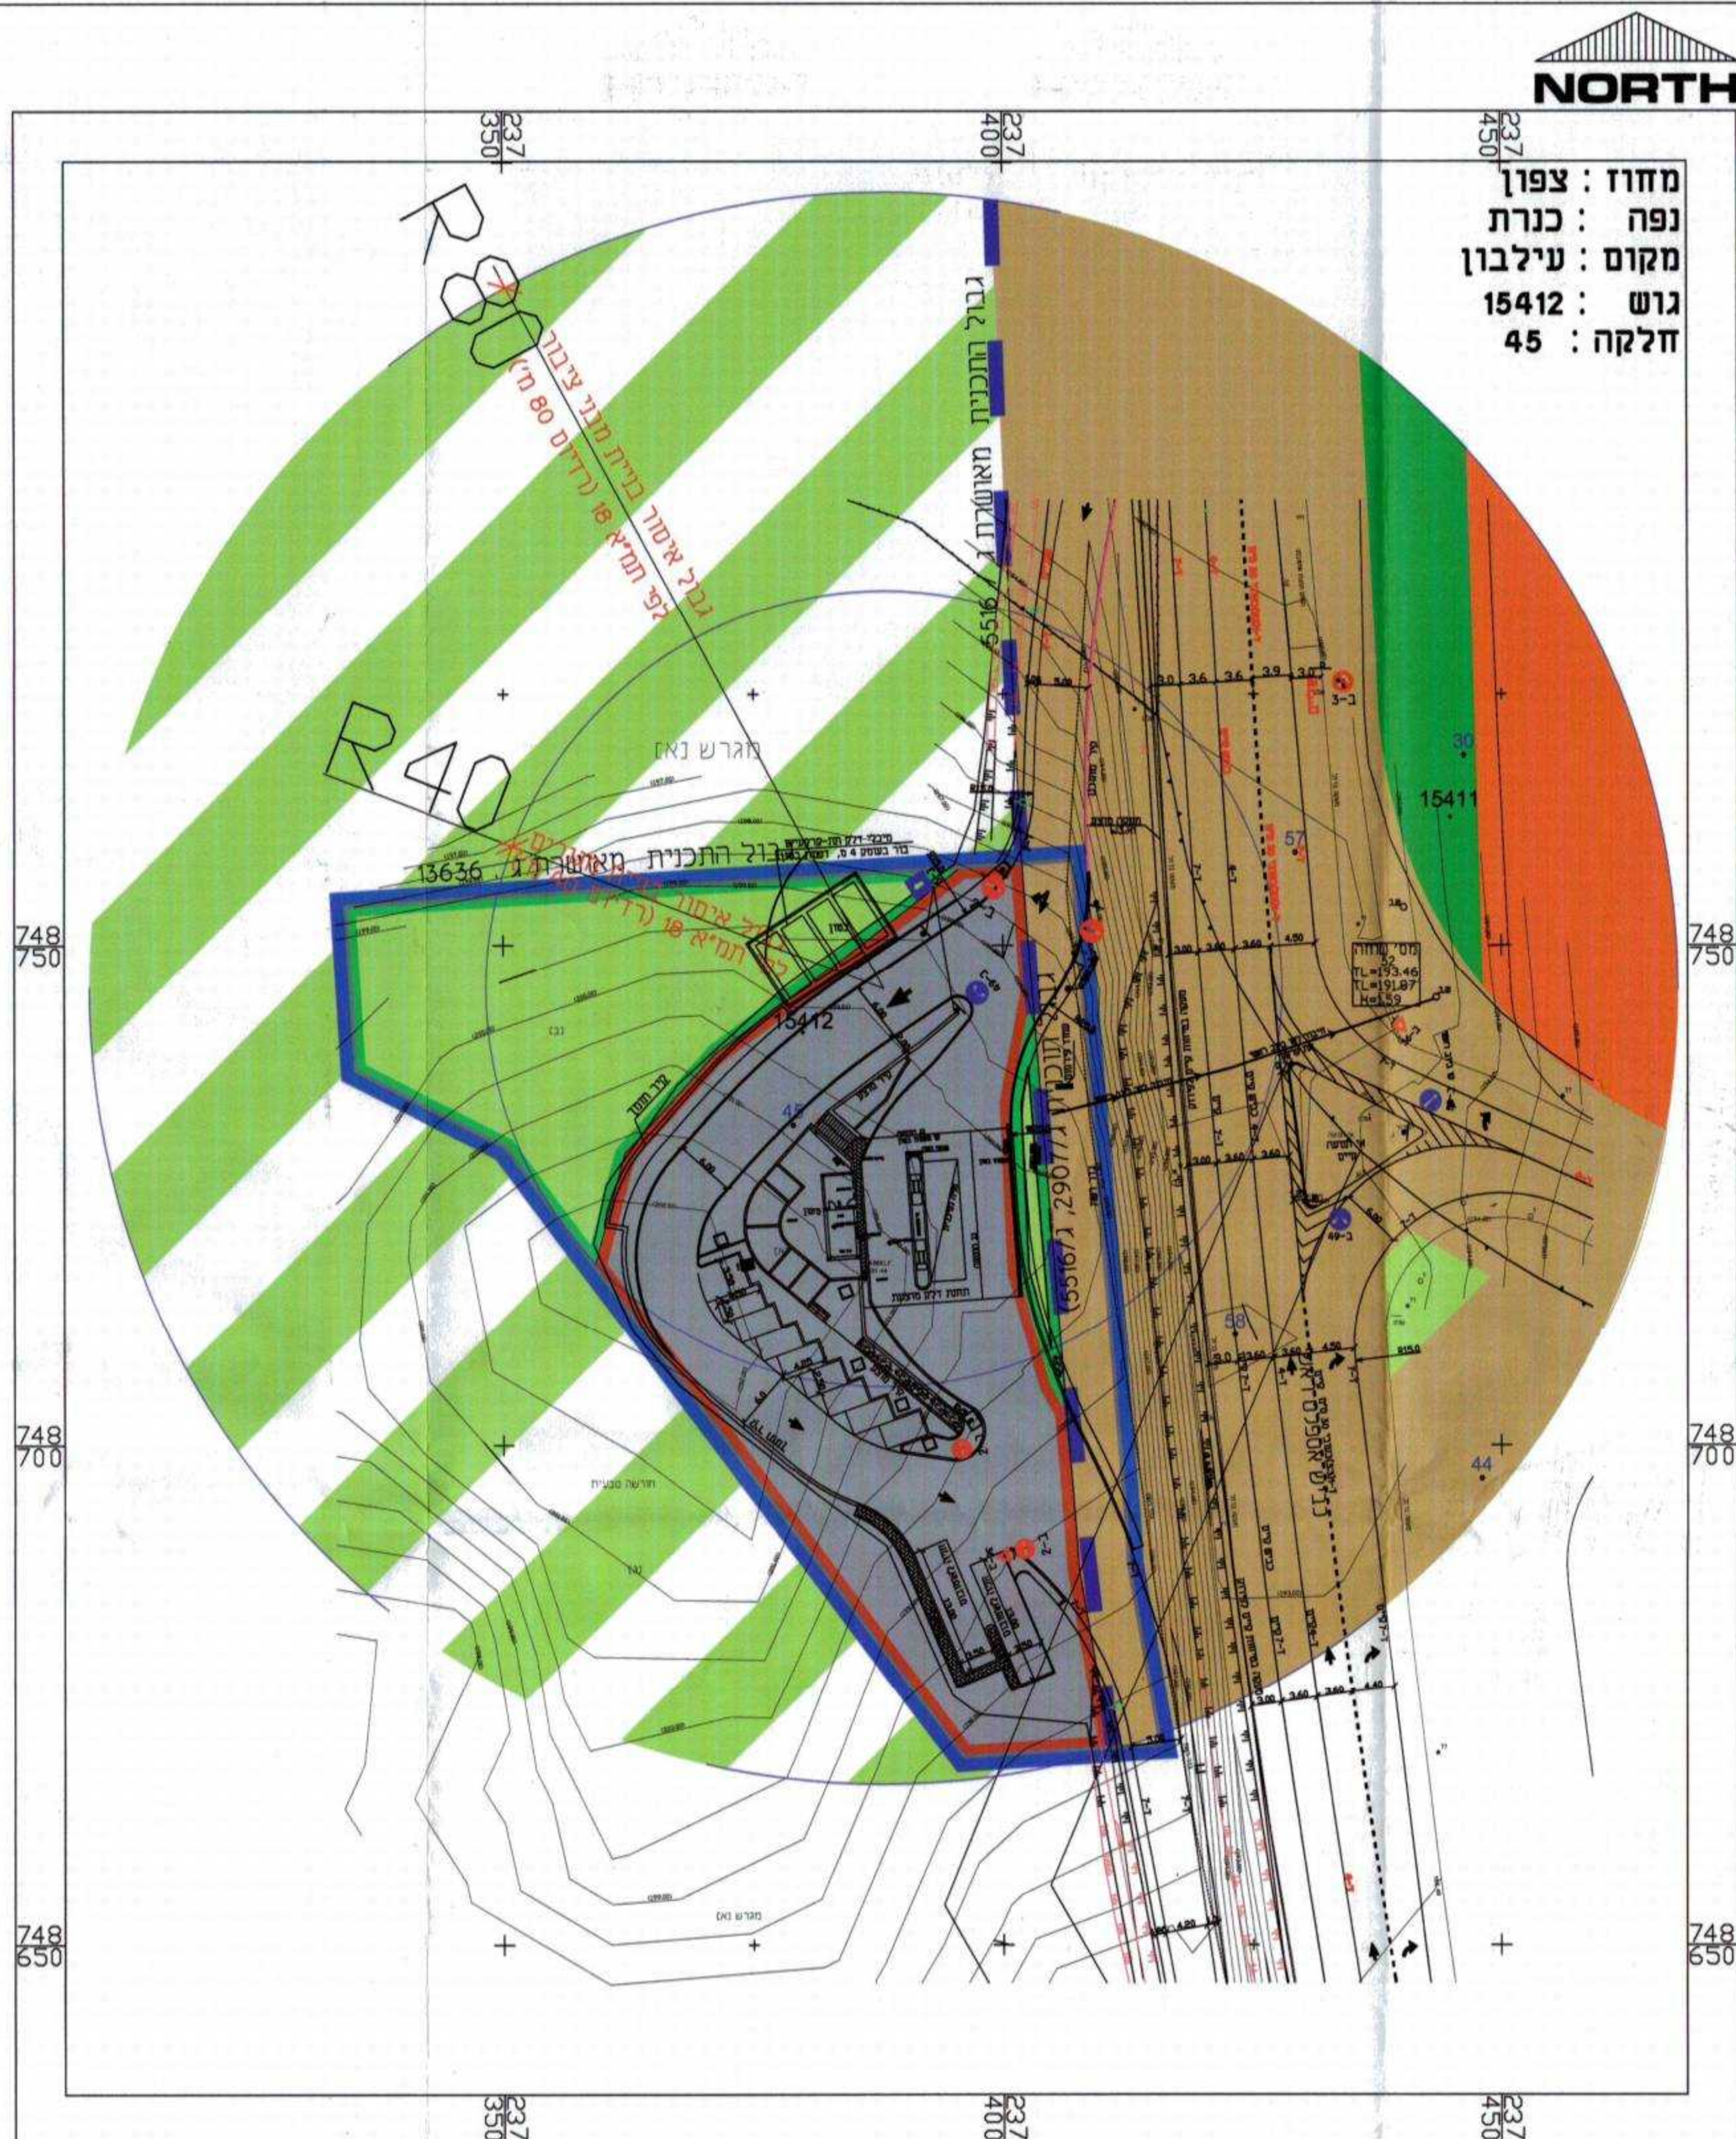

מחזור: 1
נפה: כנרת
מקום: עילבון
גוש: 15412
חלקה: 45

