

תכנית חס' ג/18508 כנרת 53 תכנית מפורטת תשריט

שם איחוד וחלוקה	מסמך תכנית	חתימה או חתימה
27 איחוד וחלוקה	תכנית עירונית	חתימה


מחזור:	צפון
מרחב תכנון מקומי:	עמק הירדן
רשות מקומית:	מועצה מקומית כנרת
ישוב:	כנרת
שטח התכנית:	208 דונם
קנה מידה:	1:250

גוש	שטח	חלקות בשלמותן	חלקי חלקות
15308	53		30,60,106




שלב: תוקף מחזור: 1 תאריך עדכון: 12.2012


שמות וחתימות:	

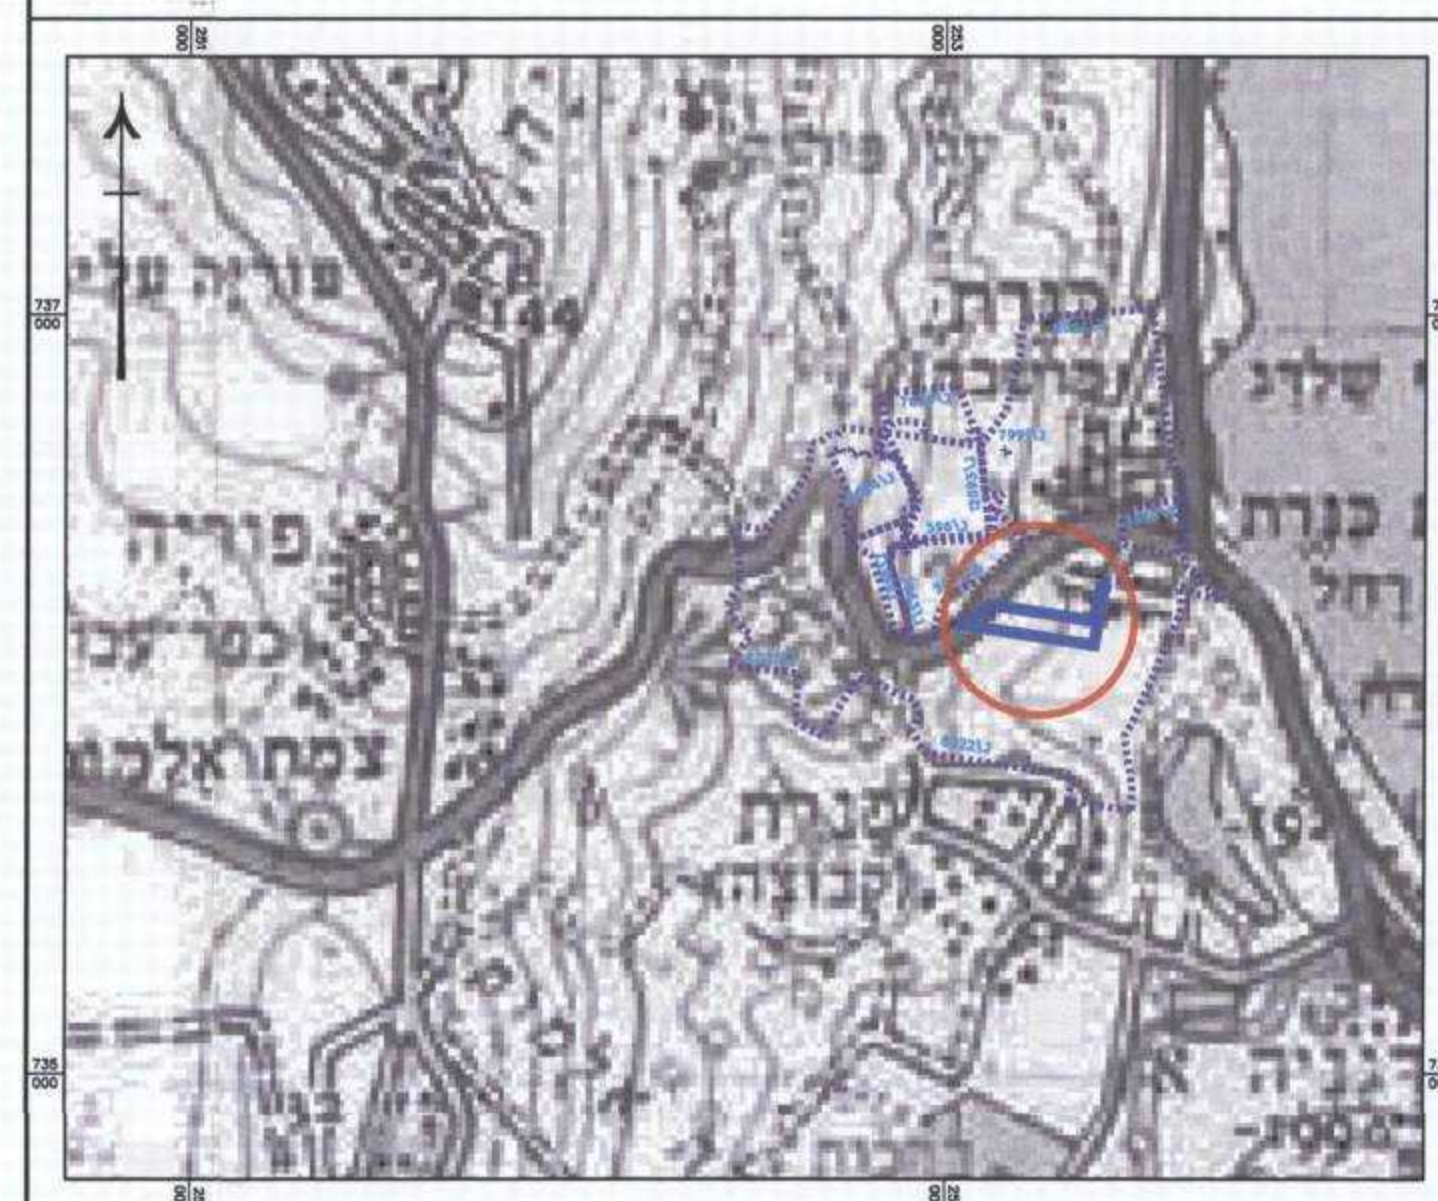


תרשים סביבה קנ"מ 1:20,000

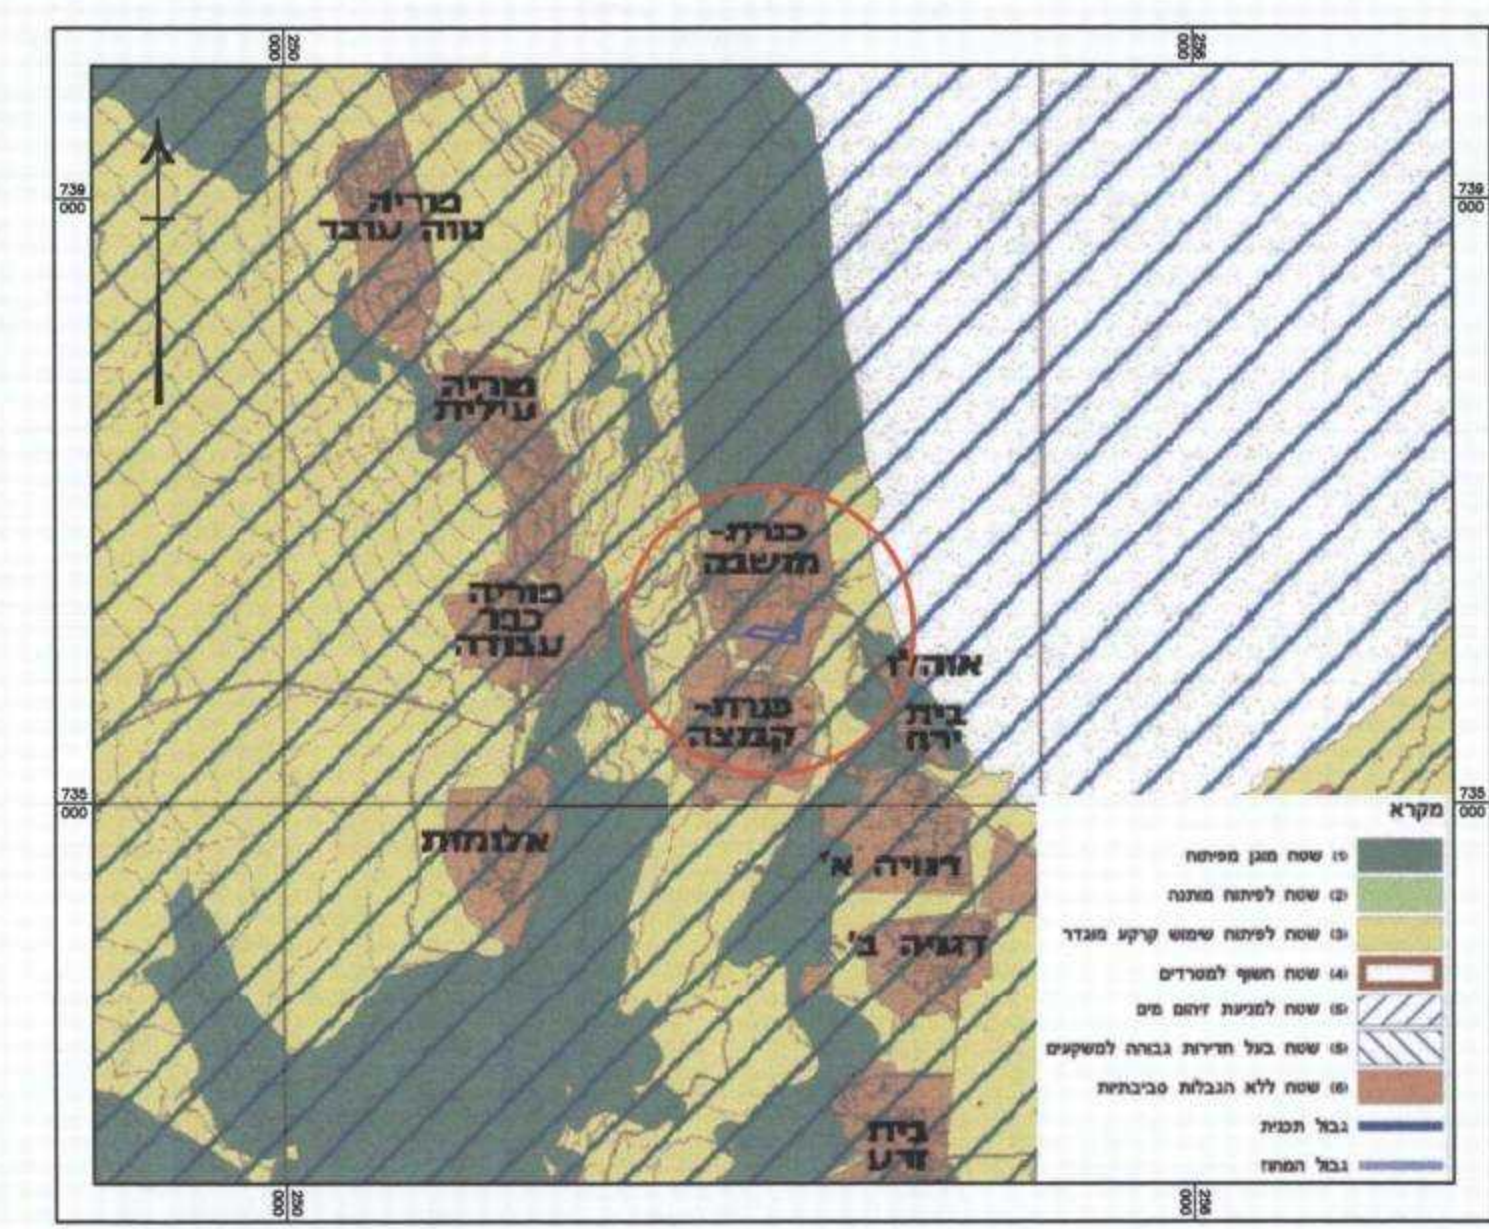


תמ"מ 9/2 הנחיות סביבתיות לפיתוח קנ"מ 1:50,000

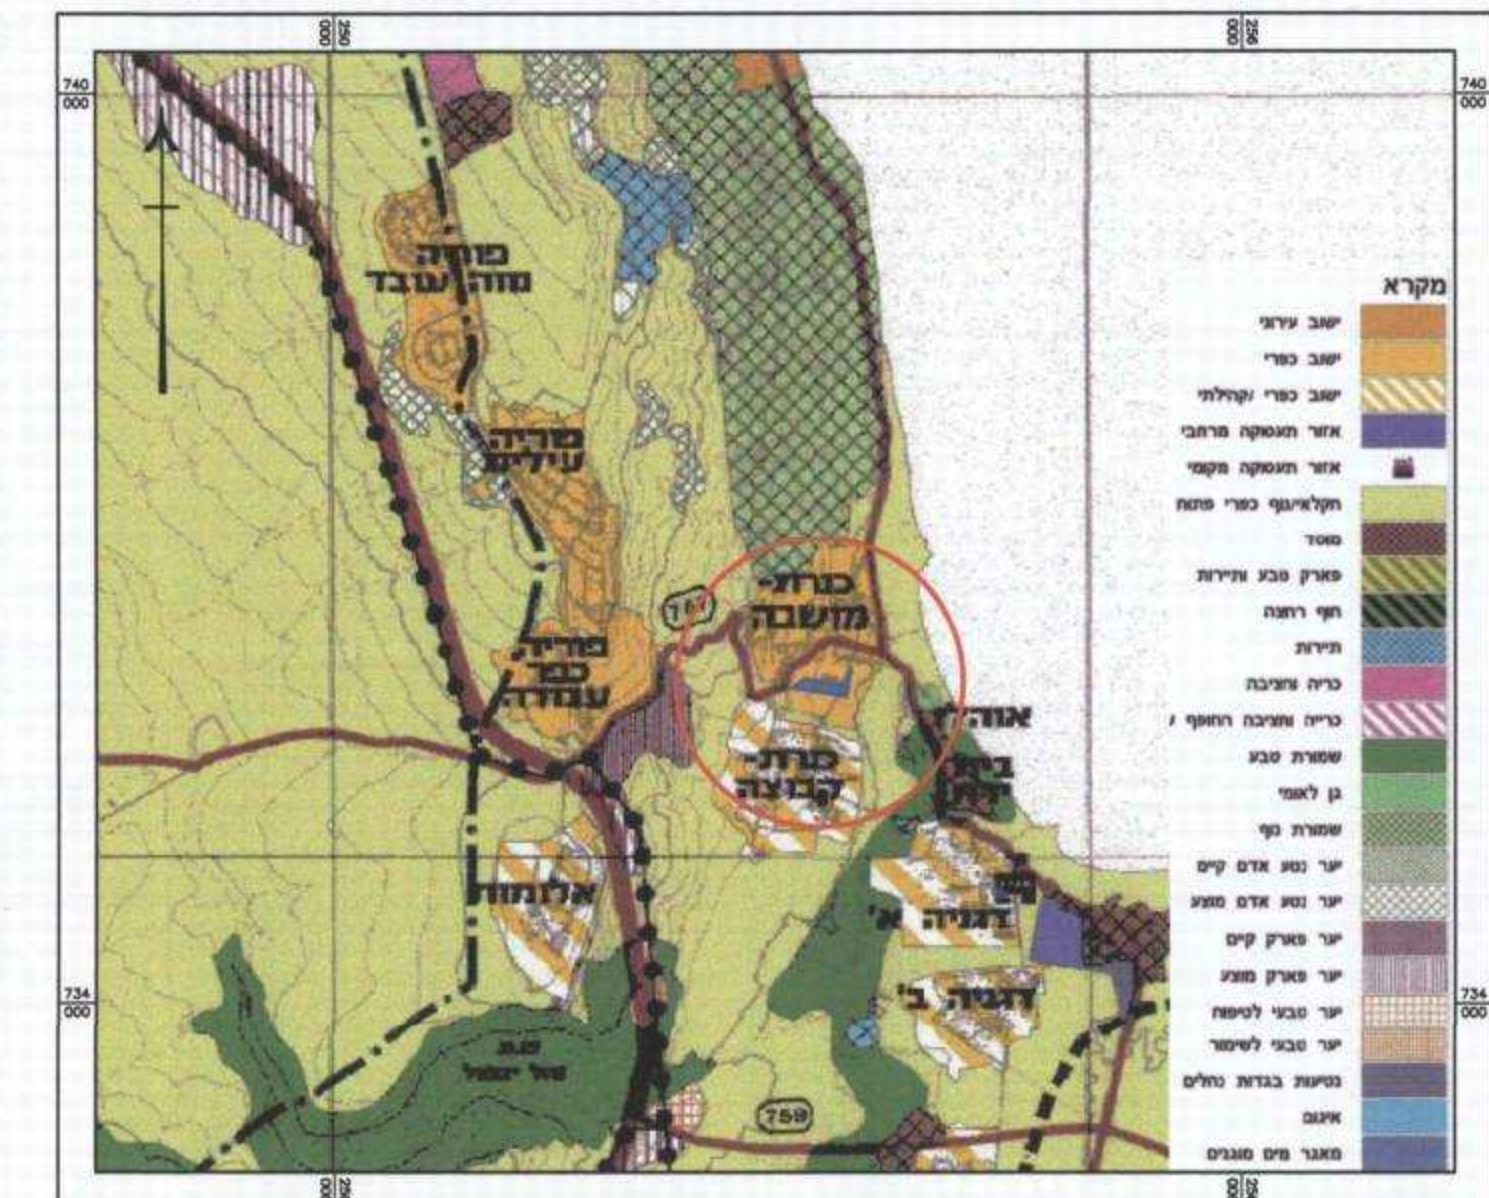


תמ"מ 2 שינוי 9 קנ"מ 1:50,000

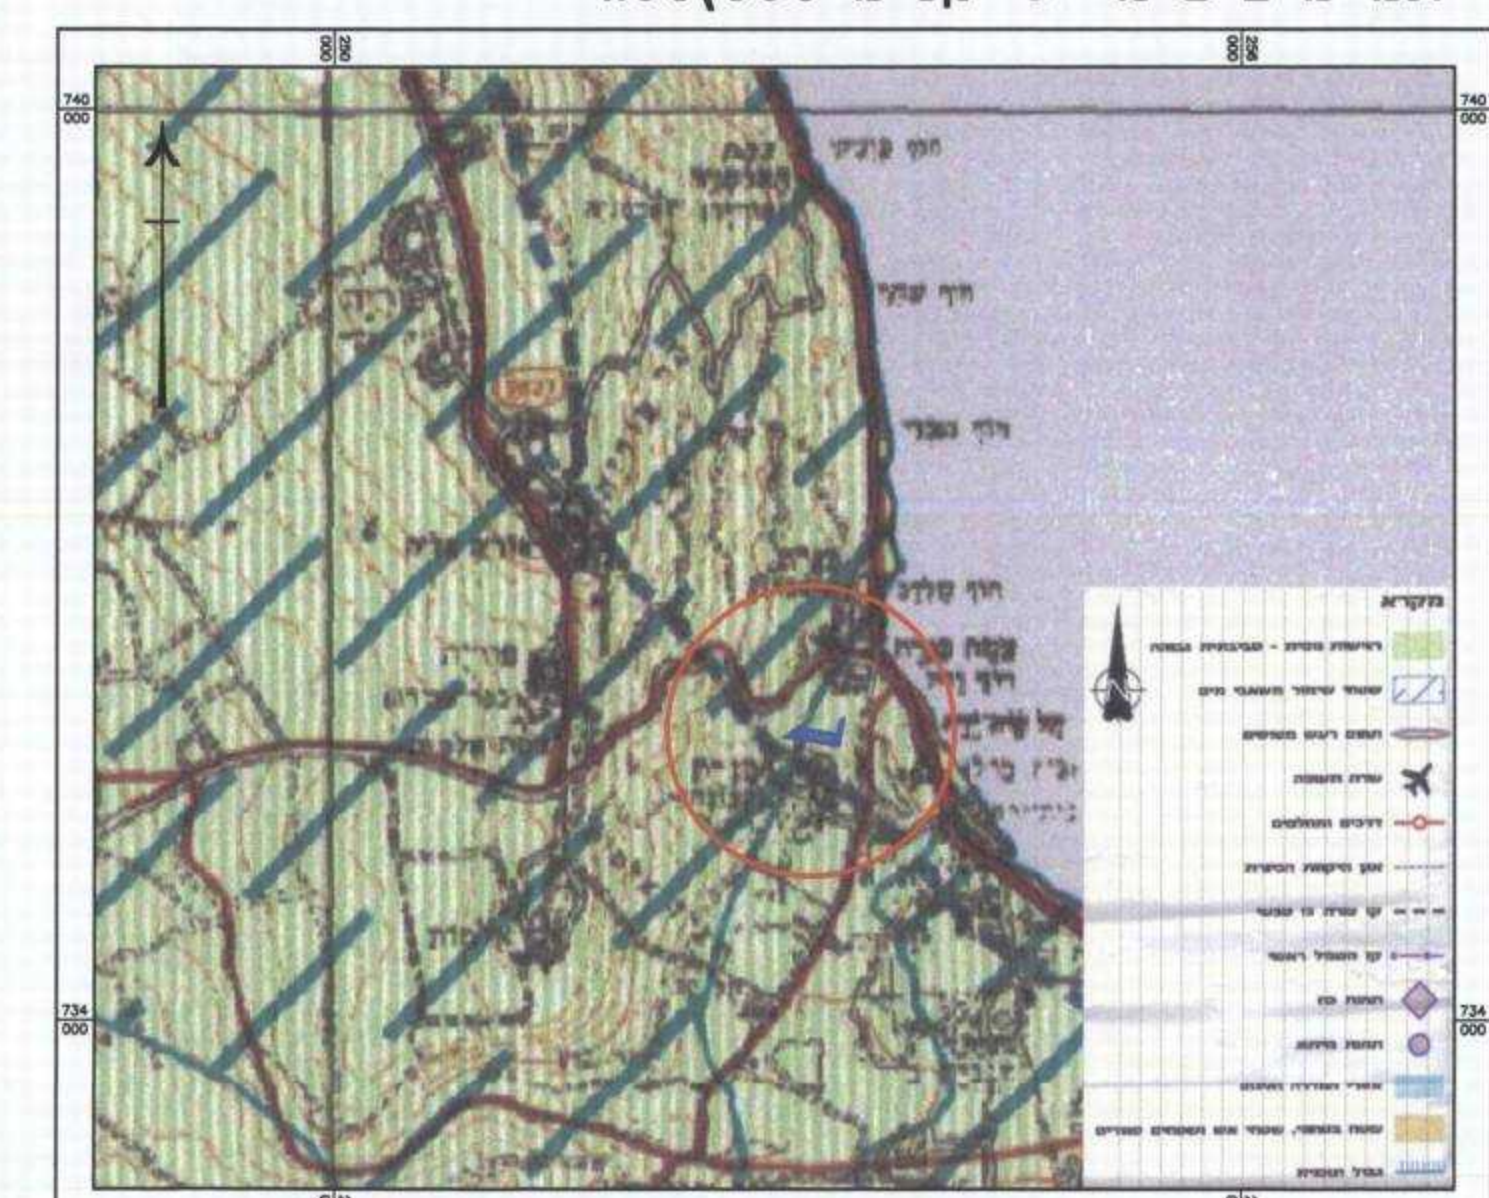


תמ"מ 35 תשריט הנחיות סביבתיות קנ"מ 1:50,000

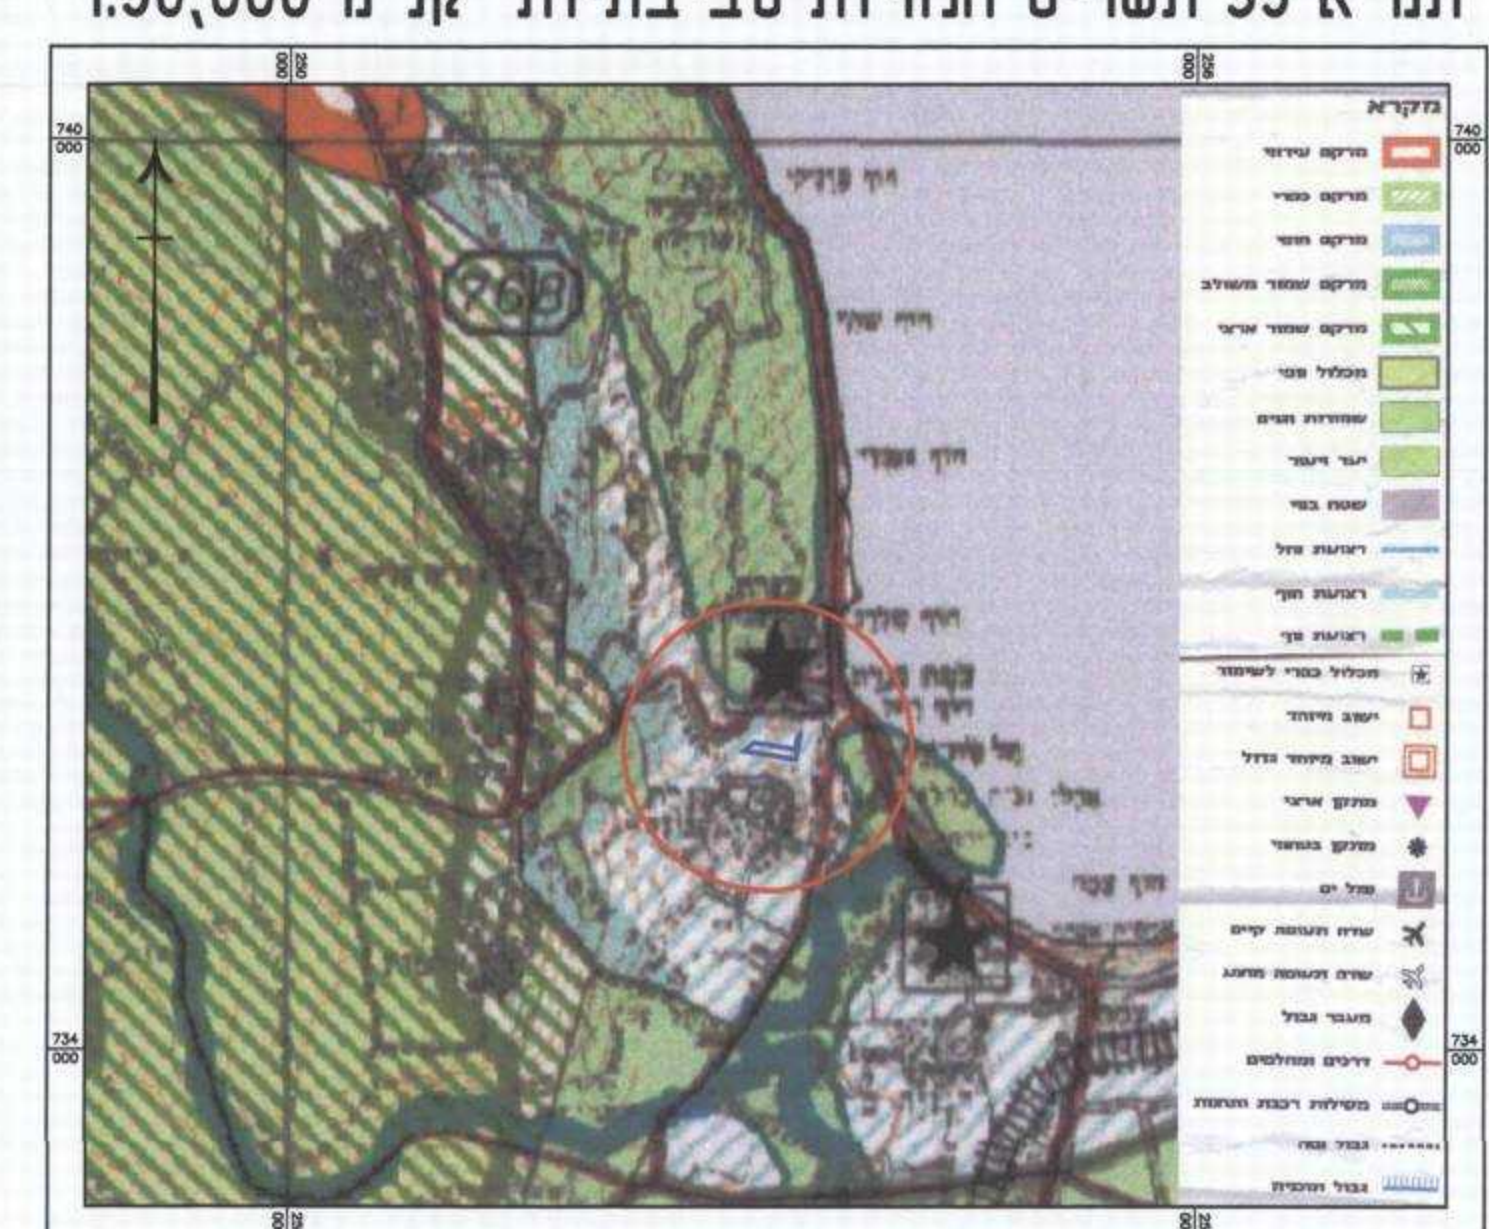


תמ"מ 35 תשריט מרקמים קנ"מ 1:50,000

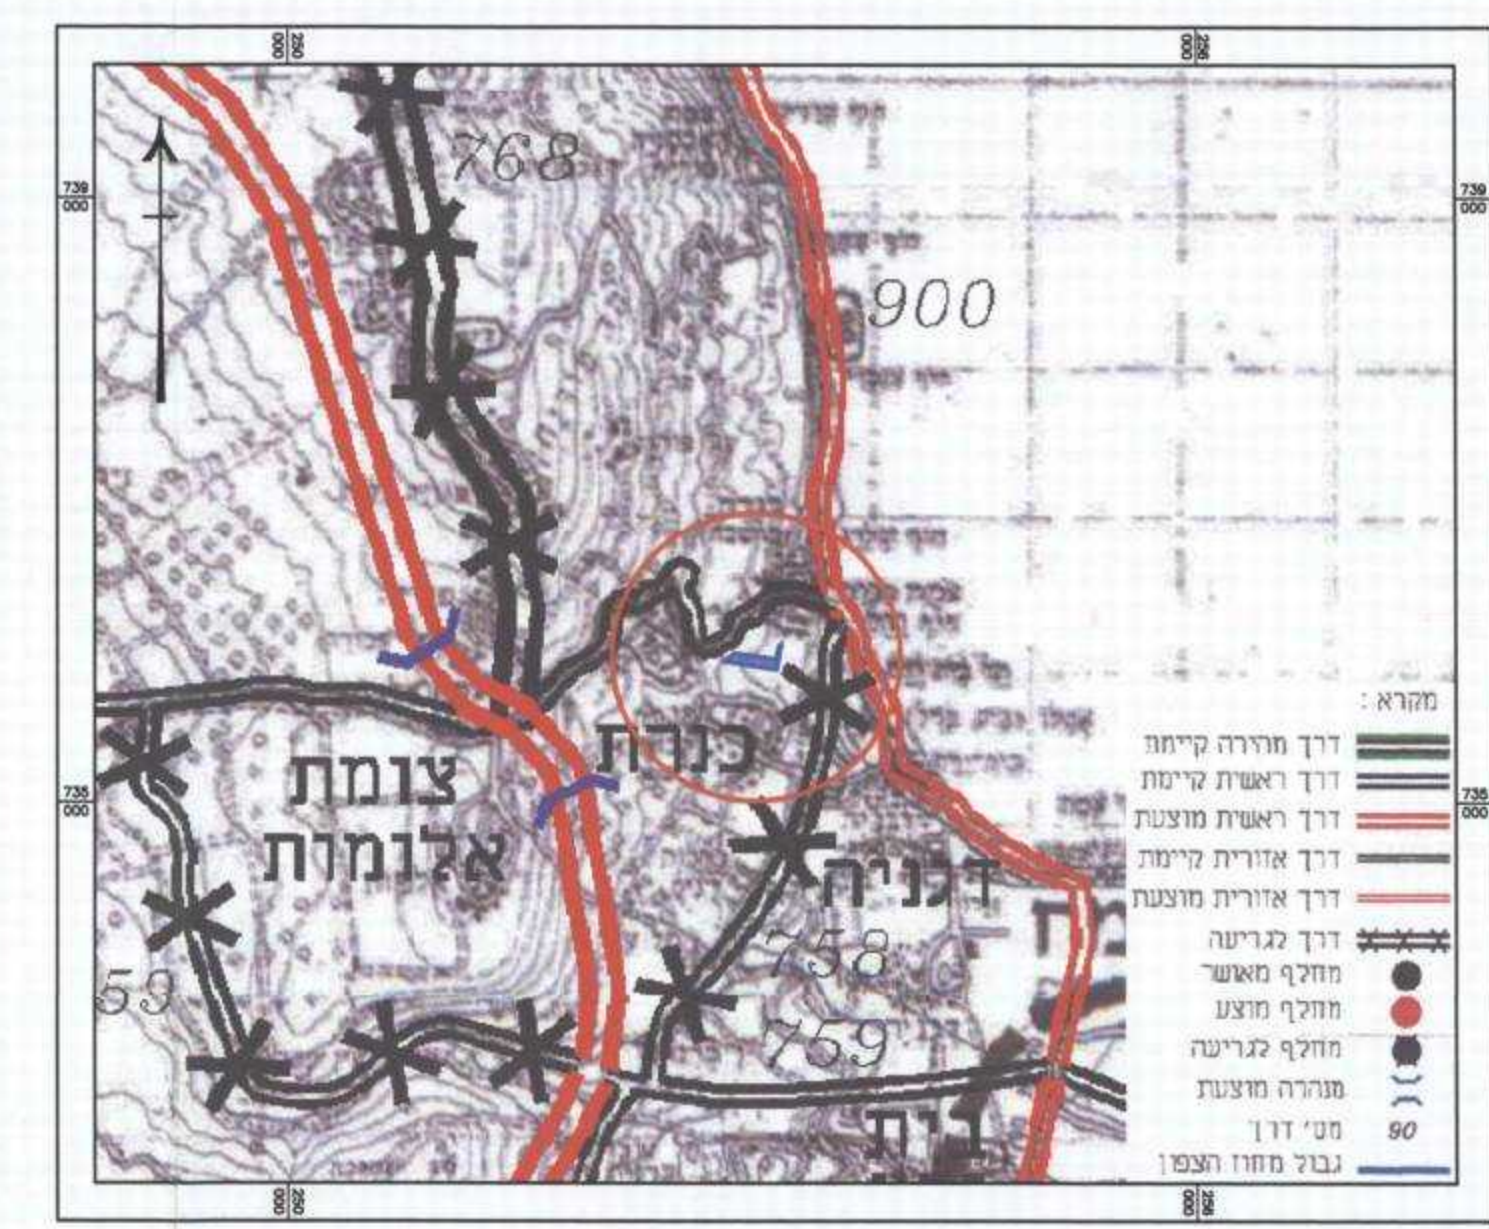


תמ"מ 3 שינוי 11 ג' קנ"מ 1:50,000

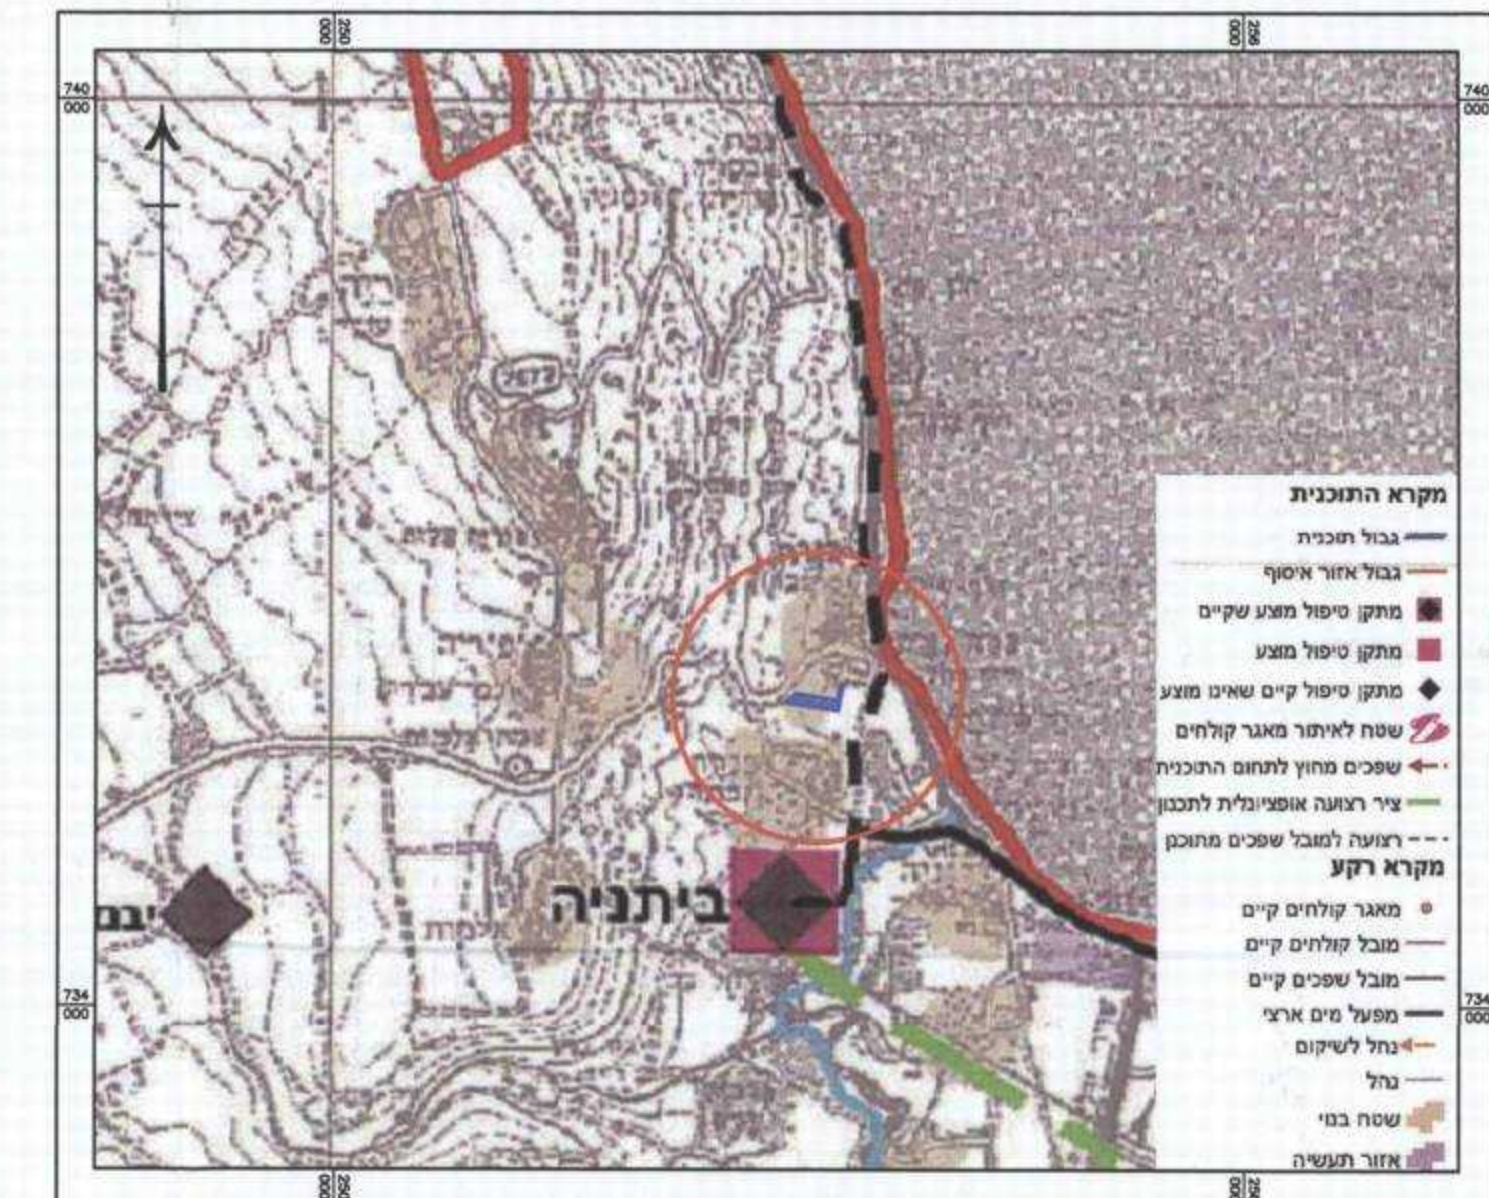

תמ"מ 34 למשק המים (ביוב) קנ"מ 1:50,000

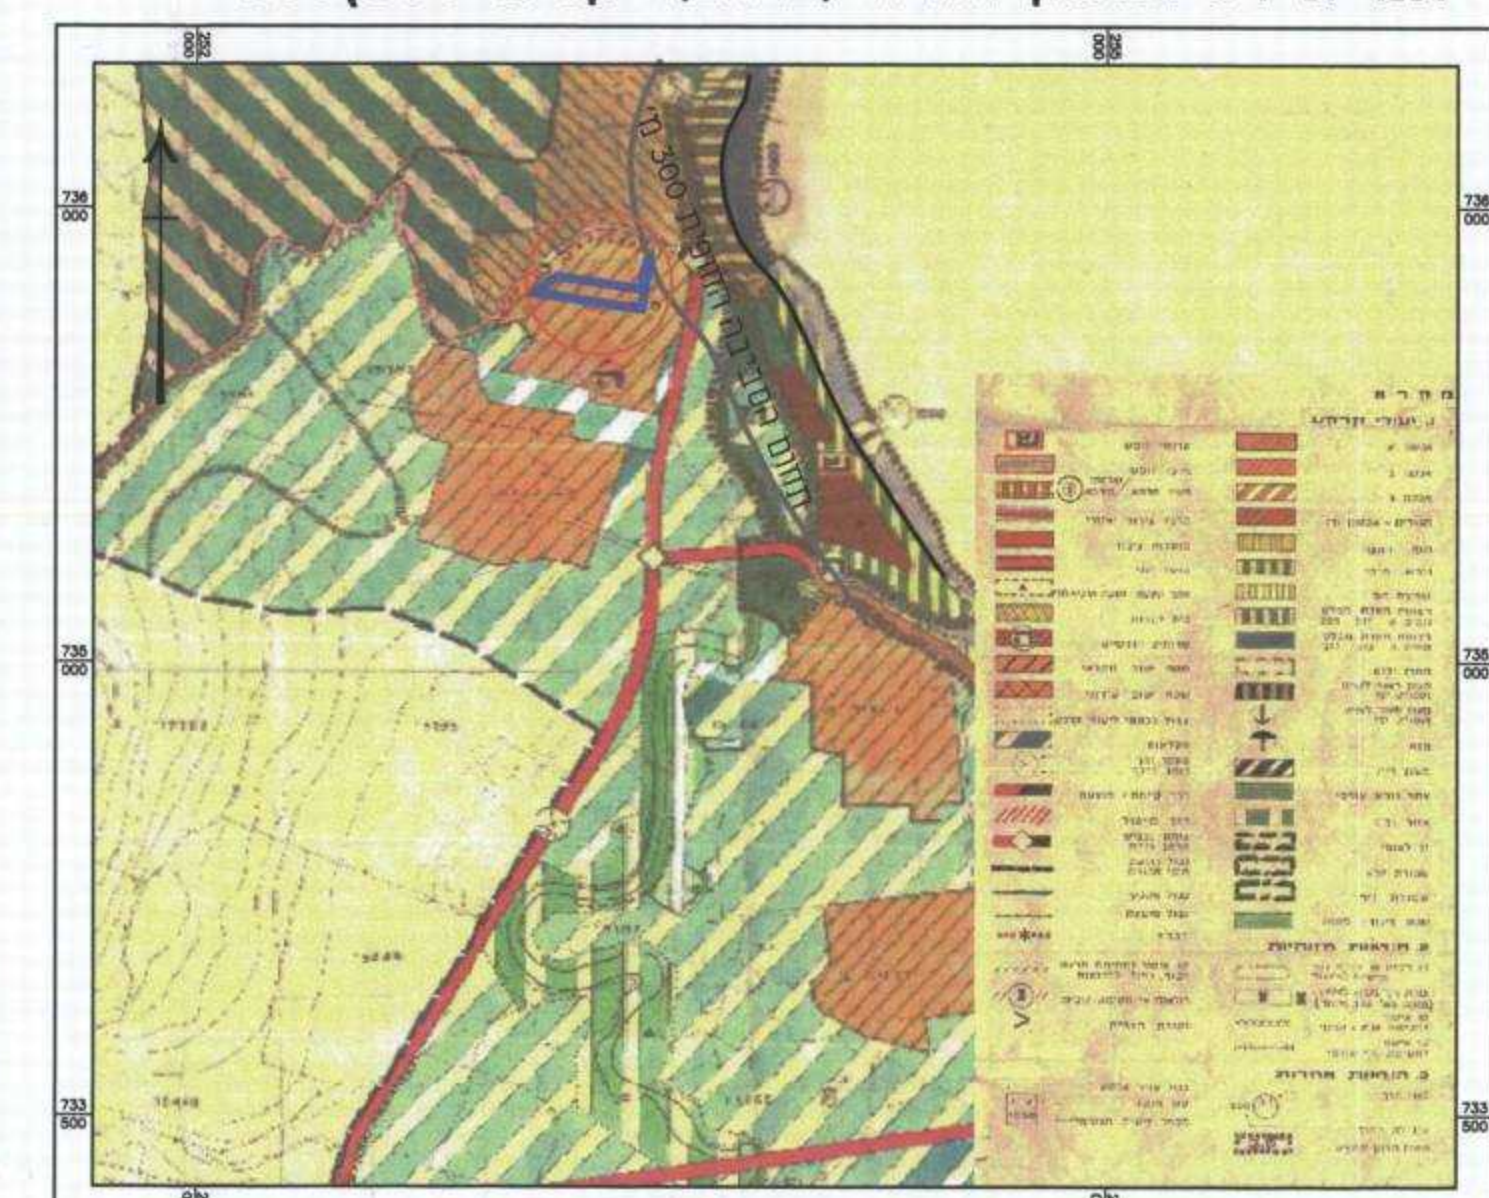


תמ"מ 13 קנ"מ 1:25,000

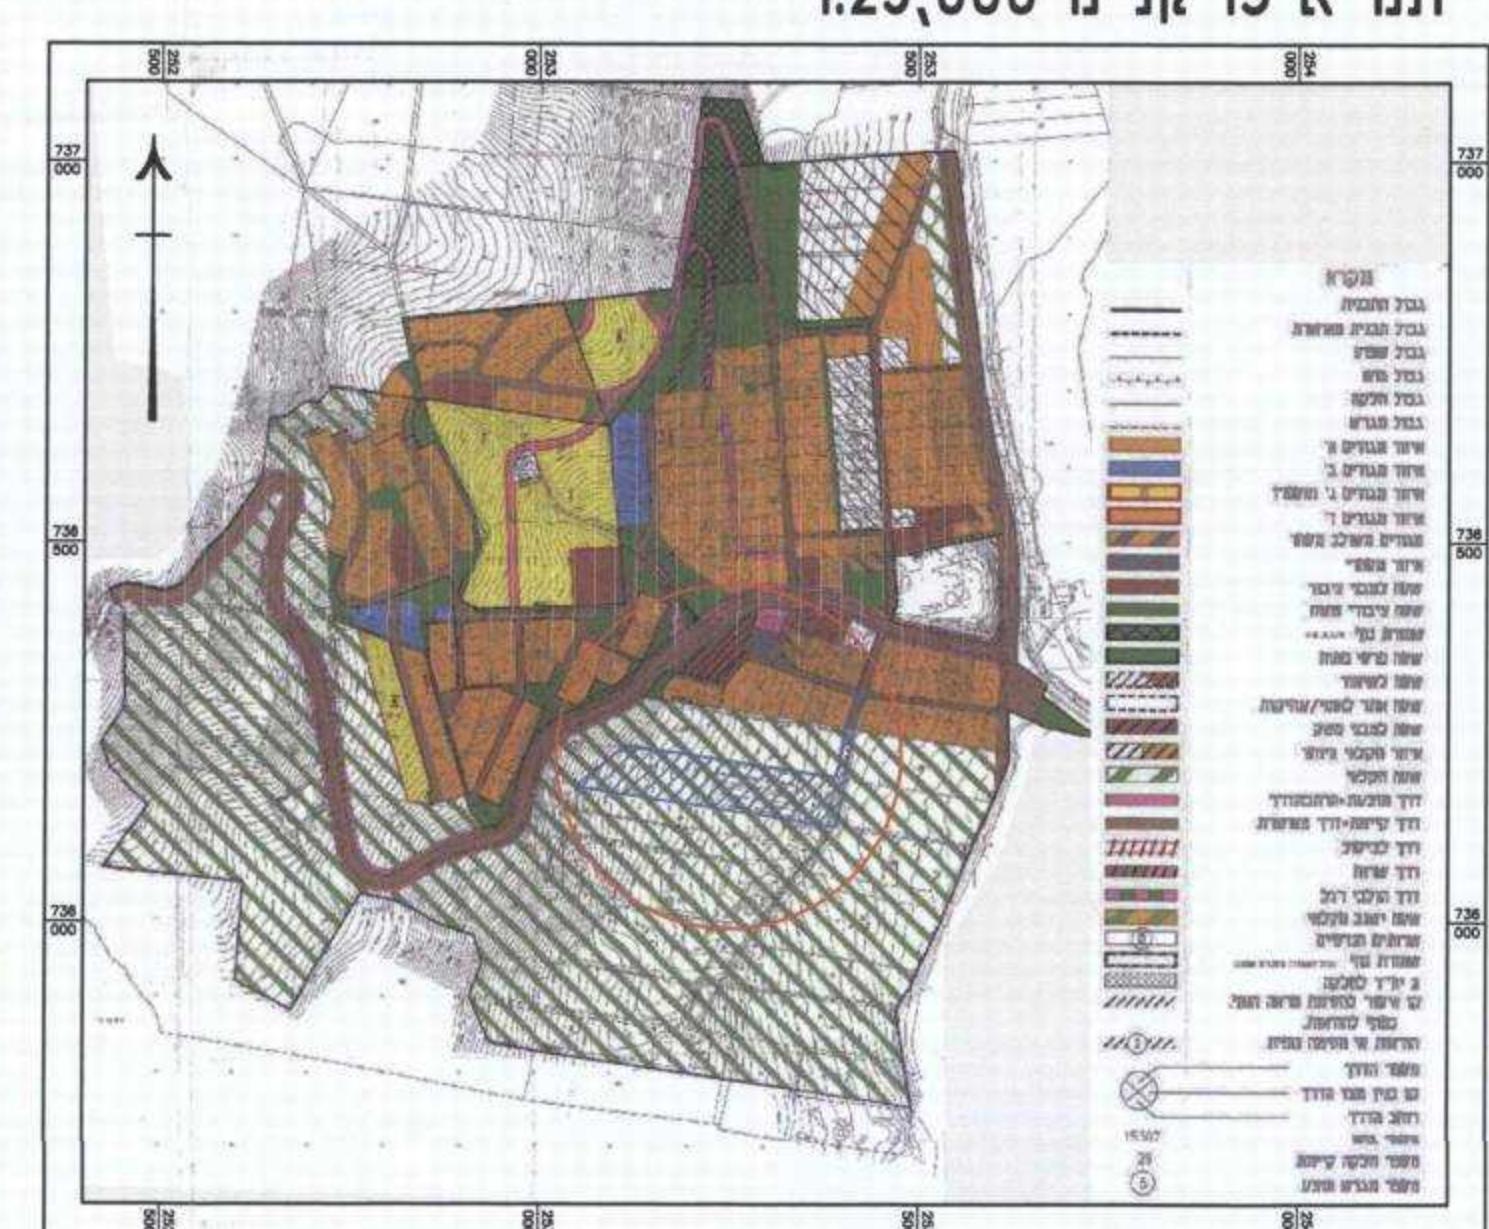

תכנית מאושרת ג'8022 קנ"מ 1:10,000

מקרא מצב מוצע


- גבול תכנית
- קרקע חקלאית
- מסחר תירות
- דרך מוצעת
- דרך מאושרת
- שטח תחיקות
- קו בנין
- מספר תא שטח
- מספר הדרך
- קווי בנין
- רוחב הדרך

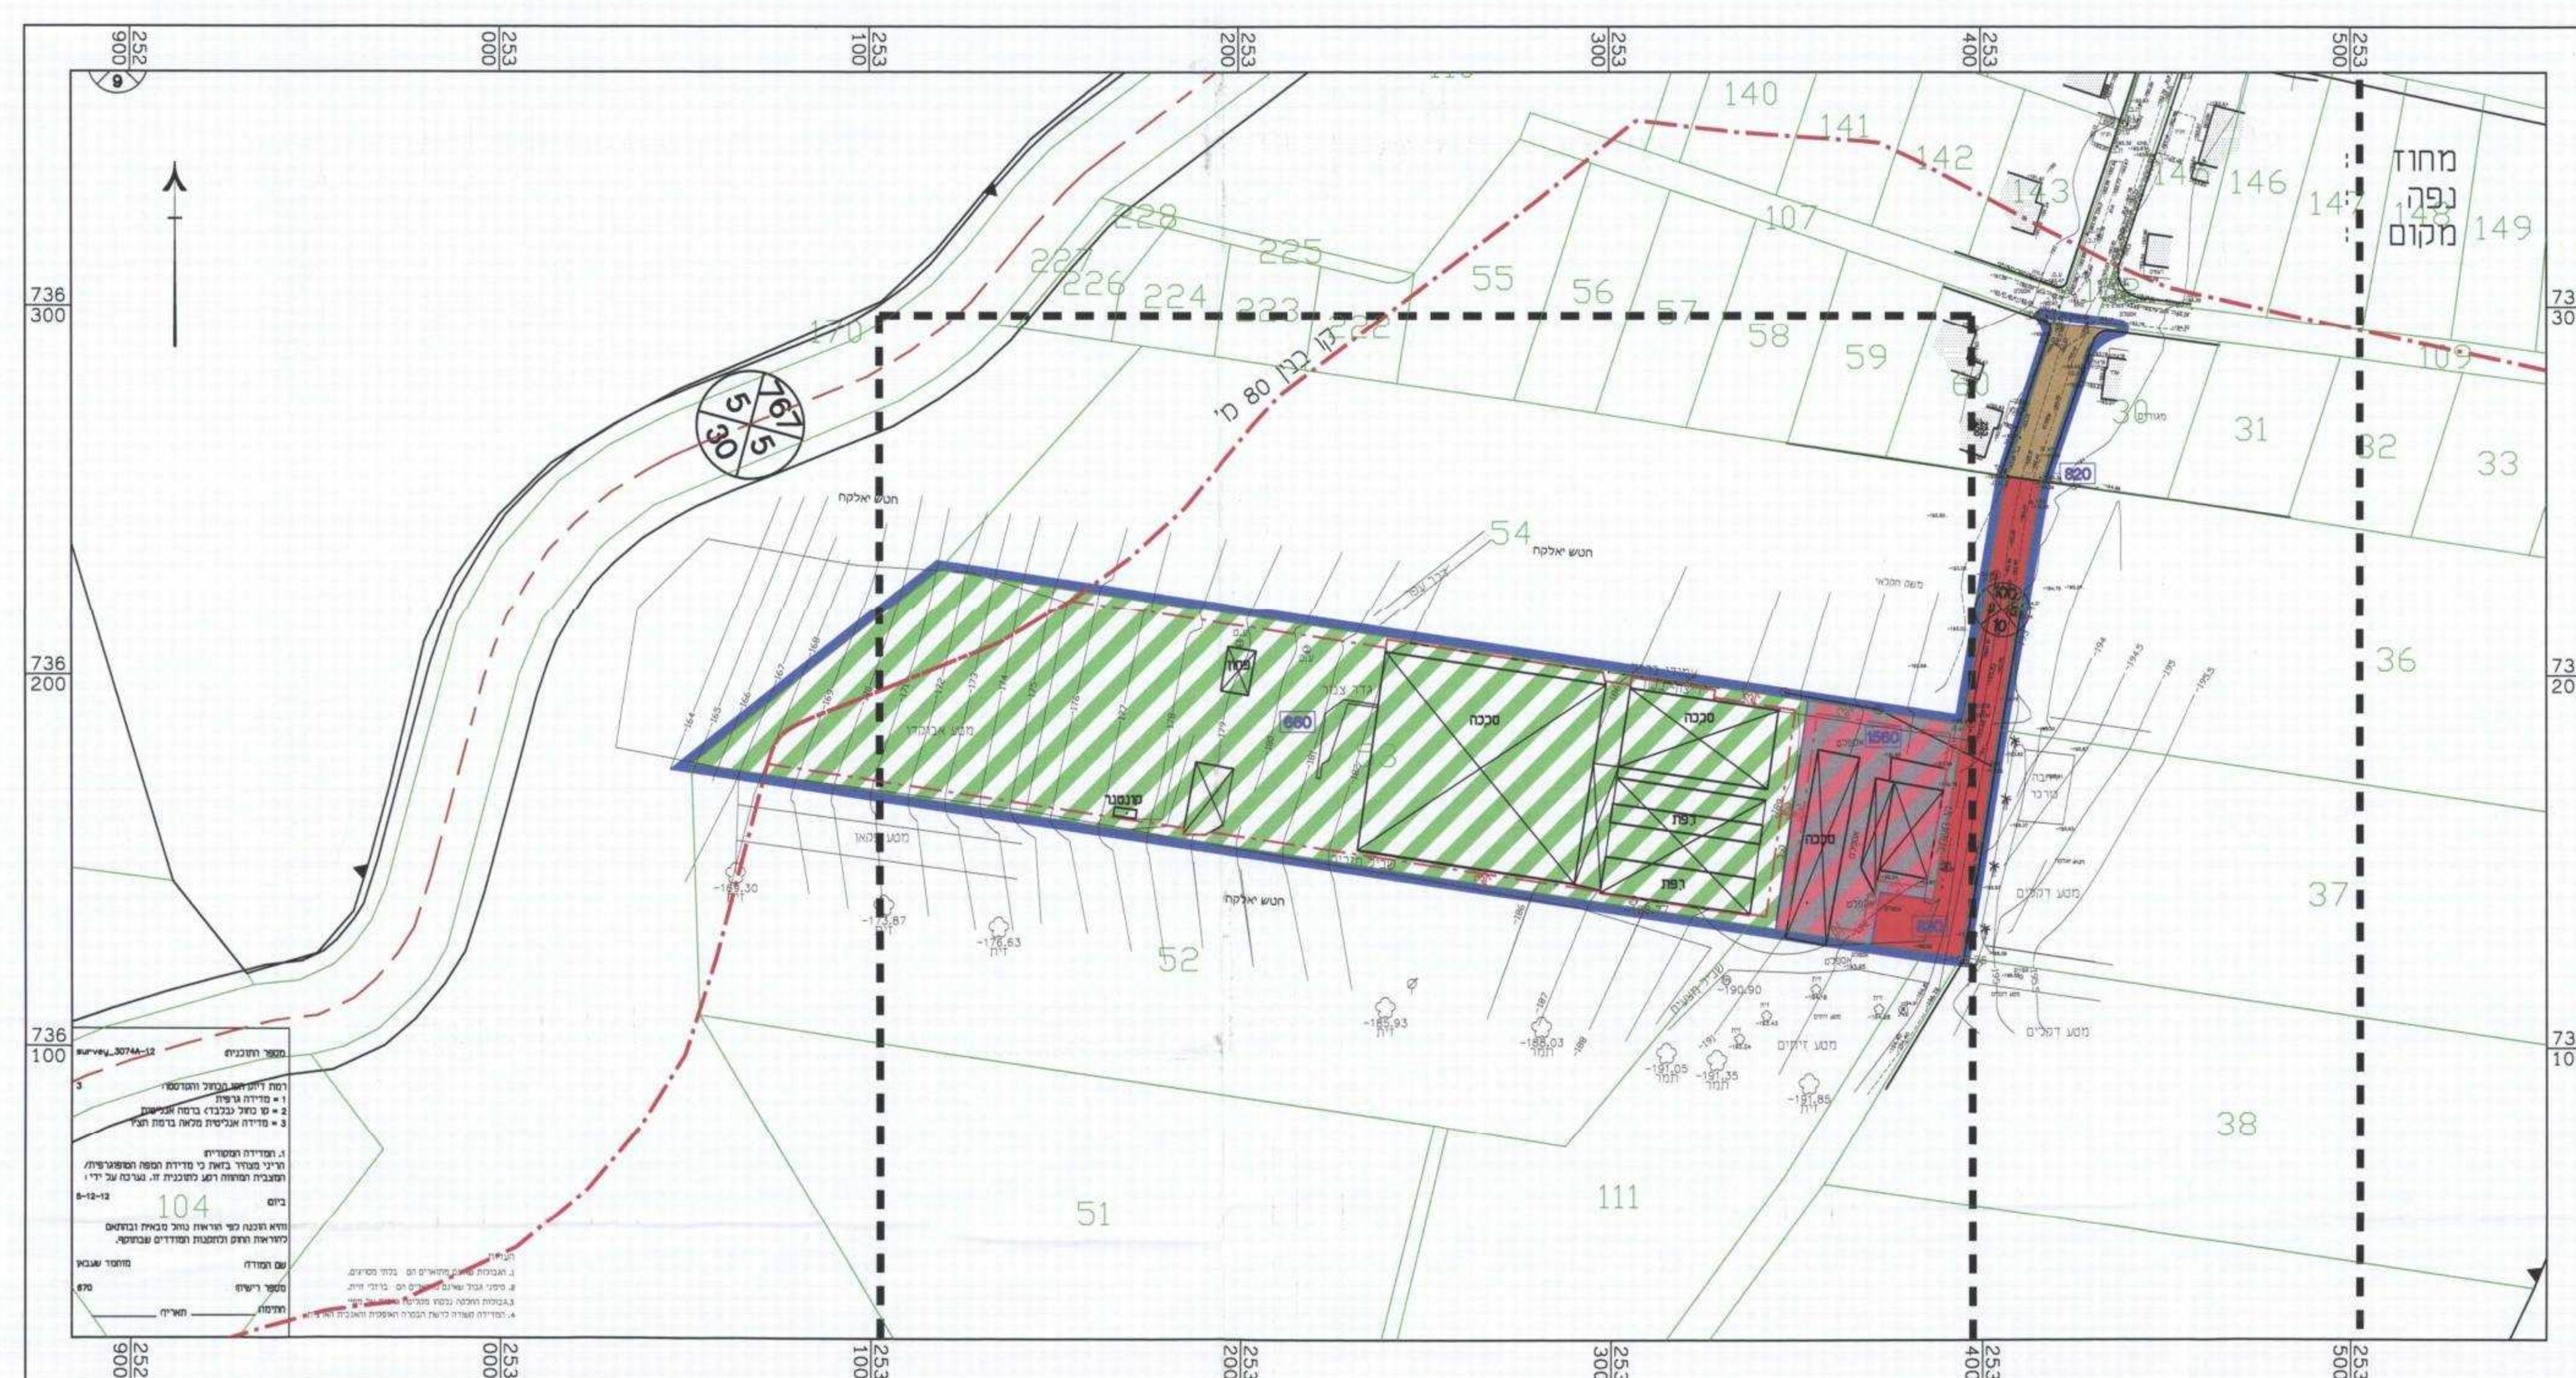

מצב מוצע קנ"מ 1:1250

מקרא מצב מאושר

- גבול תכנית
- גבול תכנית מאושרת
- קו בנין
- מגורים א'
- מגורים ג'
- מגורים ד'
- מגורים ומסחר
- מסחר
- שטח ציבורי פתוח
- שטח תחיקות
- מבני משק
- קרקע חקלאית
- מתקנים הנדסיים
- 2 יחיד לחלקה
- מספר הדרך
- קווי בנין
- רוחב הדרך

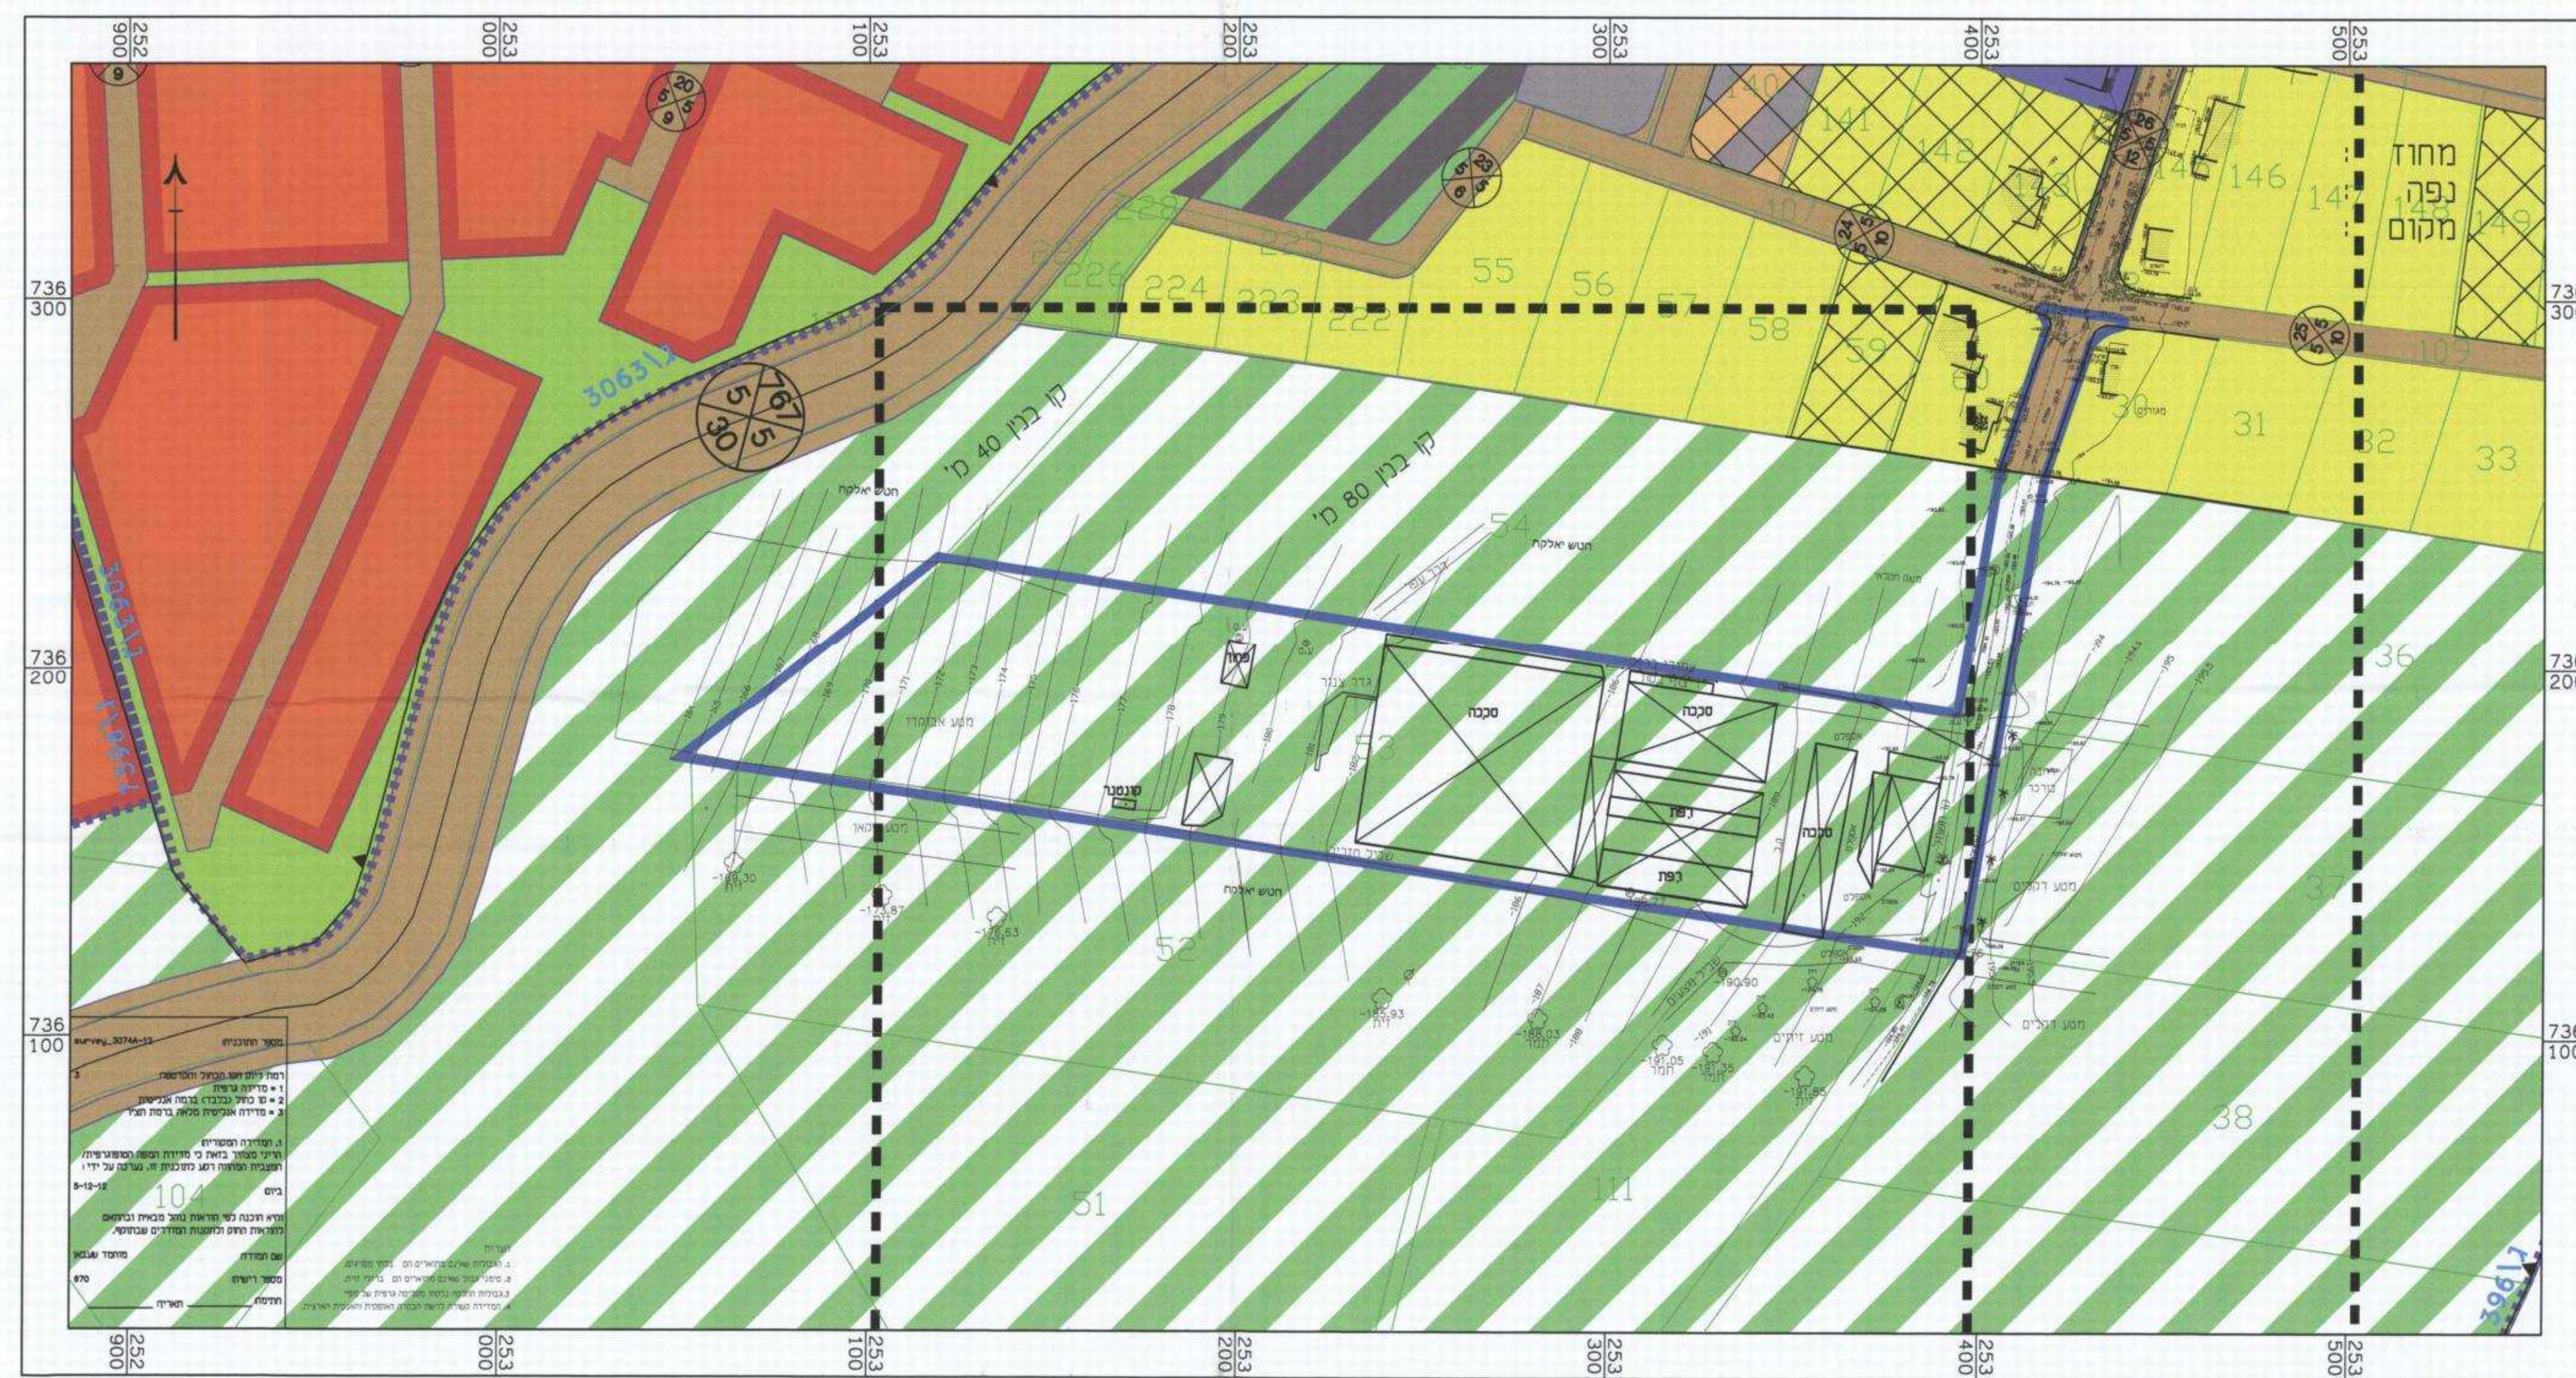

מצב מאושר קנ"מ 1:1250