


תכנית מס' ג1930

הגדלת אחוזי בניה, הגדלת צפיפות, חוספת שימוש לתירות כפרית, הקמת קווי בניה, שינוי לתב"ע ג1930 מגרש 8 חורפיש.

תשריט


מחוז: מרחב תכנון מקומי
רשות מקומית: שטח ללא מעמד מוניציפלי
שטח התכנית: 0.849 דונם
קנה מידה: 1 : 250

גוש	סוג הגוש	חלקות בשטח	חלקי חלקות
19633	מסדר	-	13.2
19634	מסדר	-	11.10

חתימת מוסד התכנון:
חתימת מוסד התכנון:
חתימת מוסד התכנון:

שלב: מתן תוקף
מחזור: 1
תאריך: 2013/01/20


שמות וחתימות:



חברת המודד:




תרשים התמצאות קנ"מ 1:50,000
לפי תמ"א 35

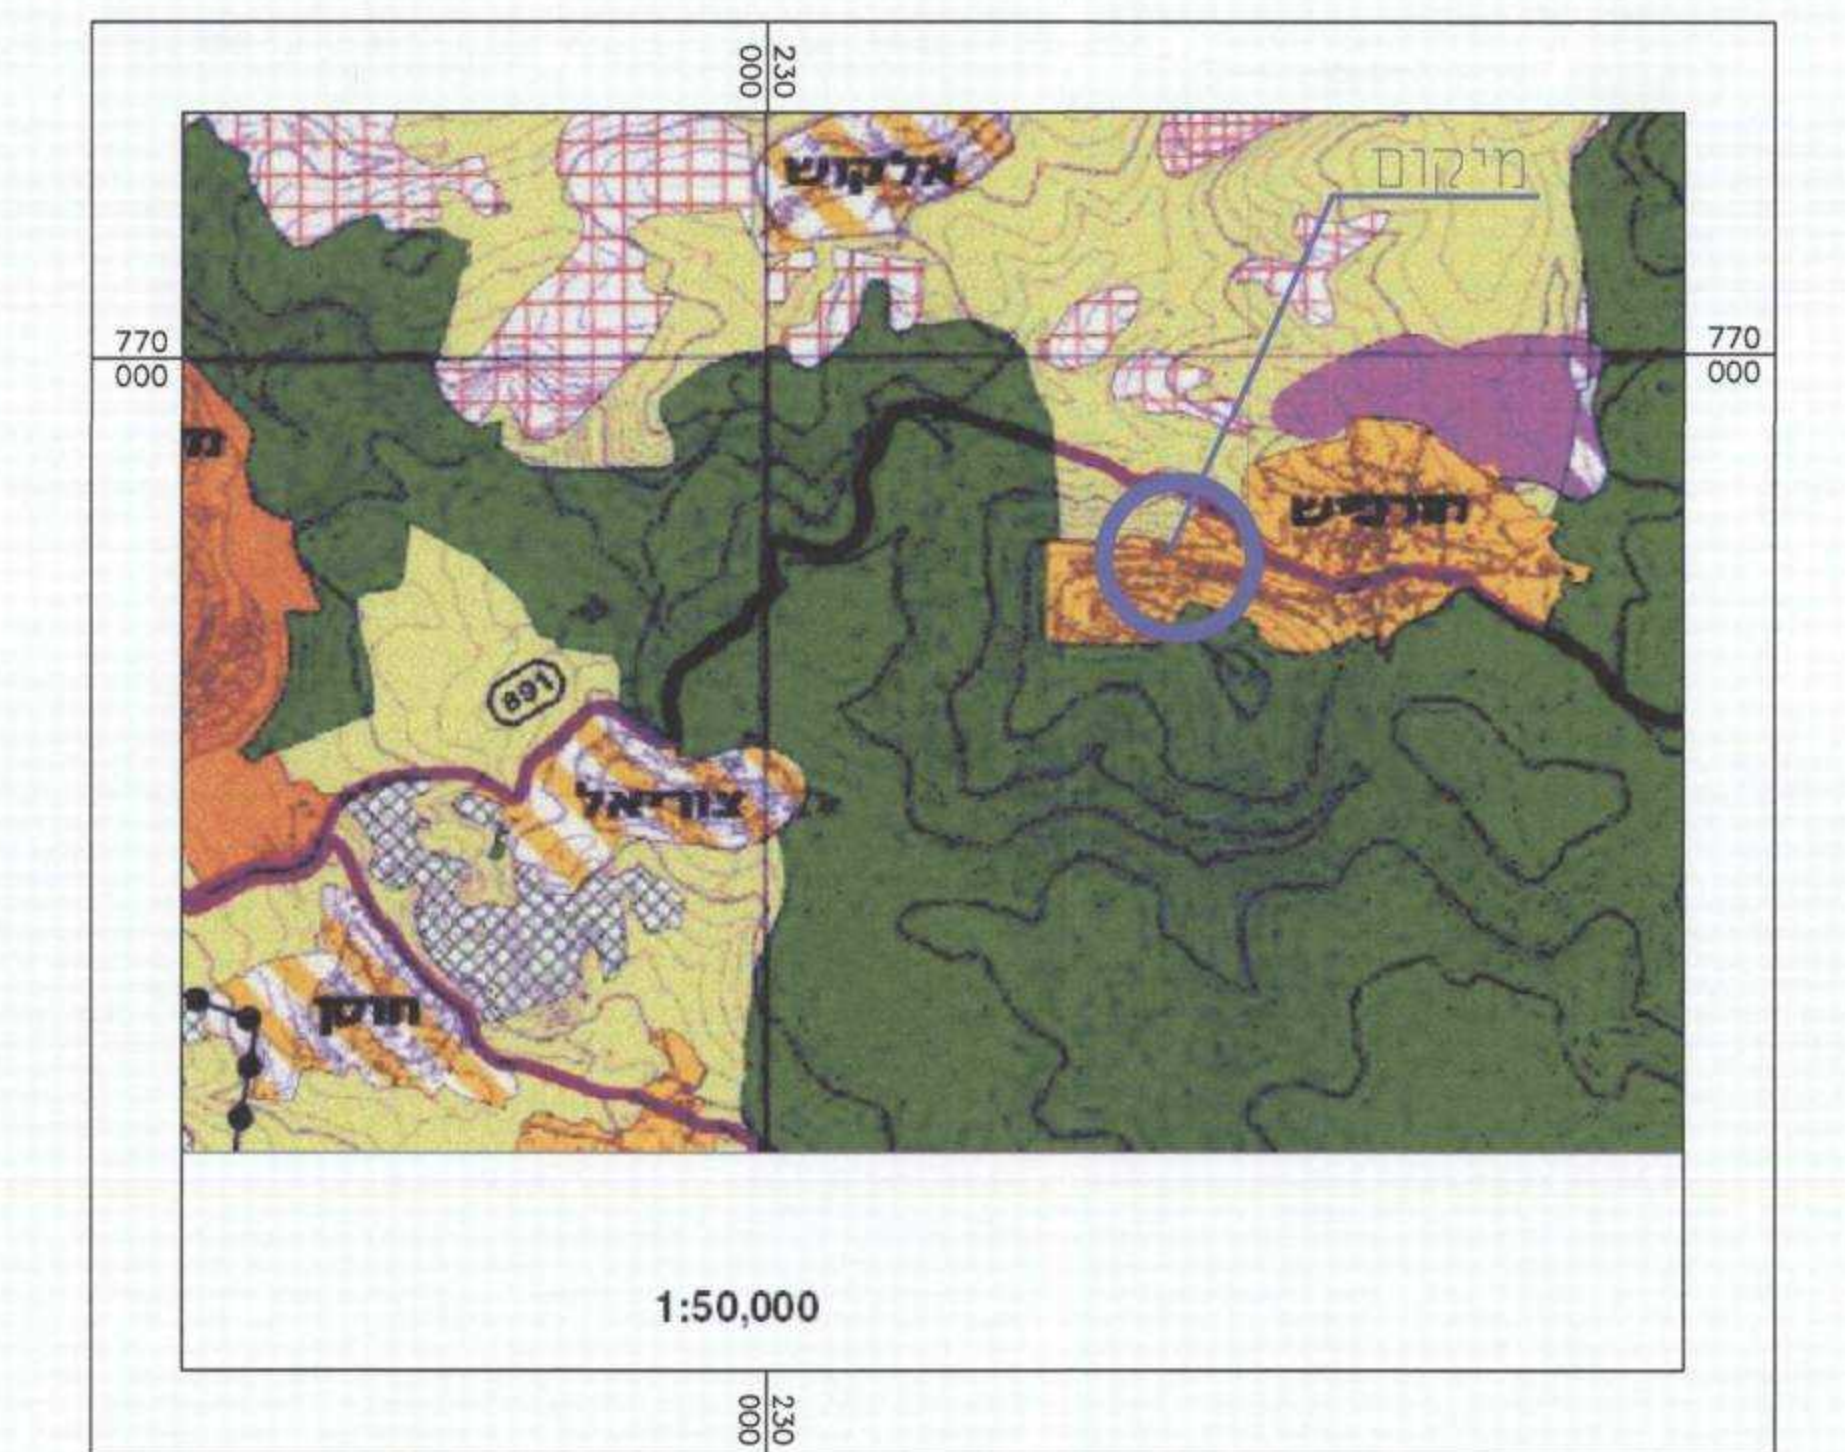

תרשים סביבה קנ"מ 1:50,000
לפי תמ"מ 2 תיקון 9

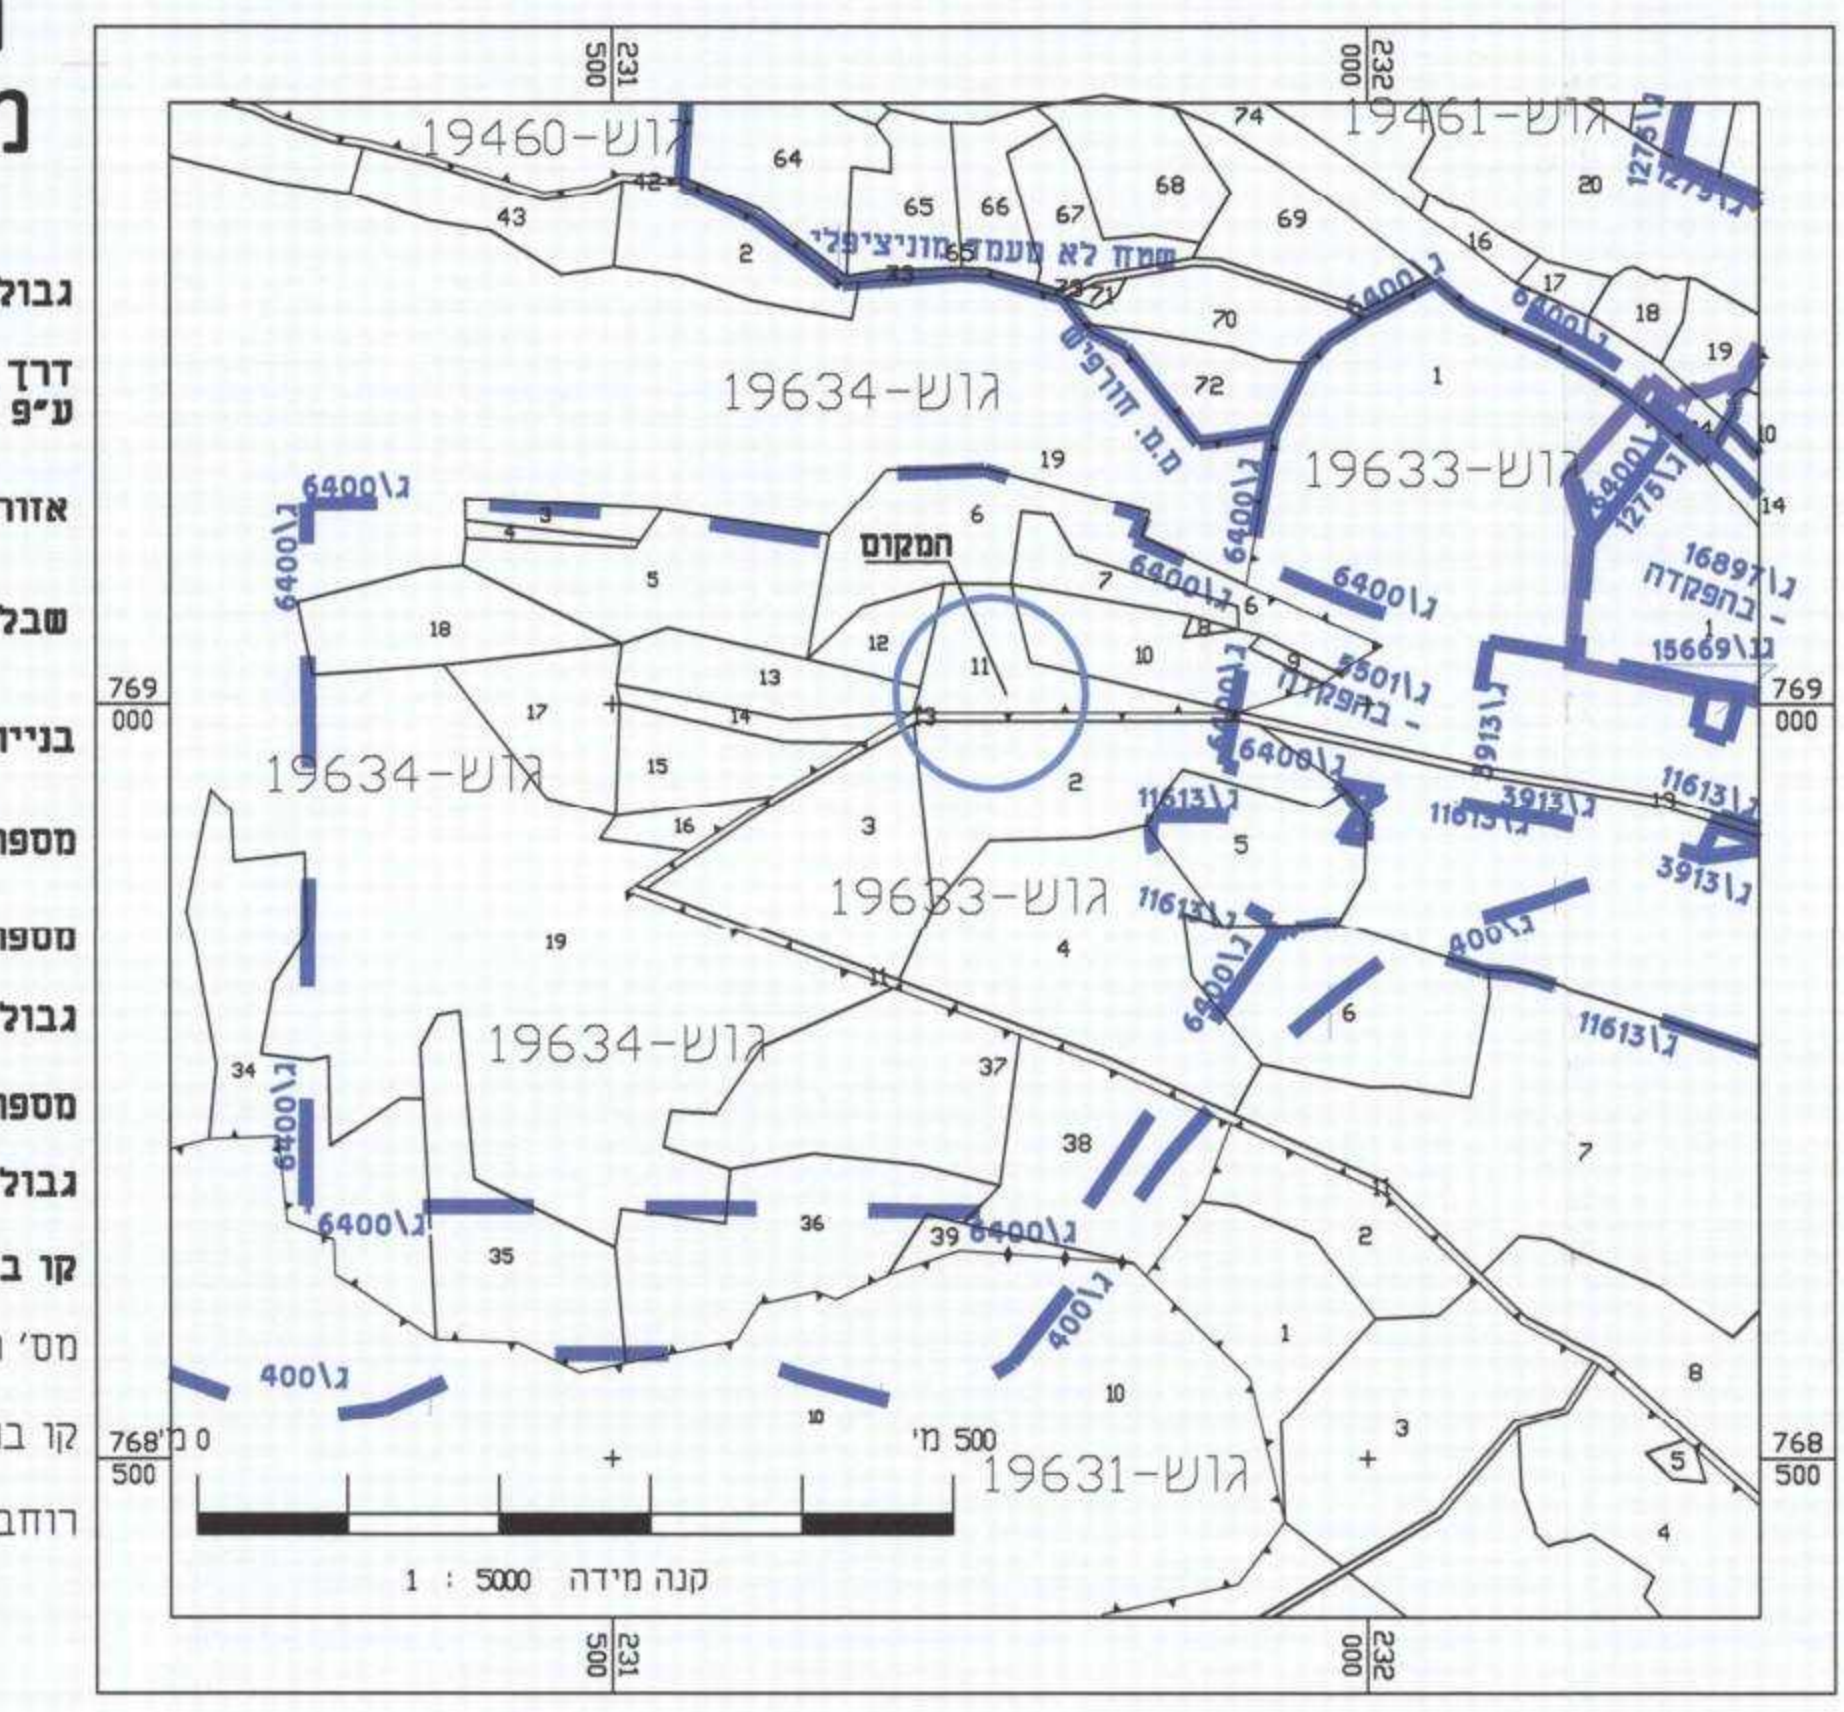


תרשים סביבה קנ"מ 1:5,000

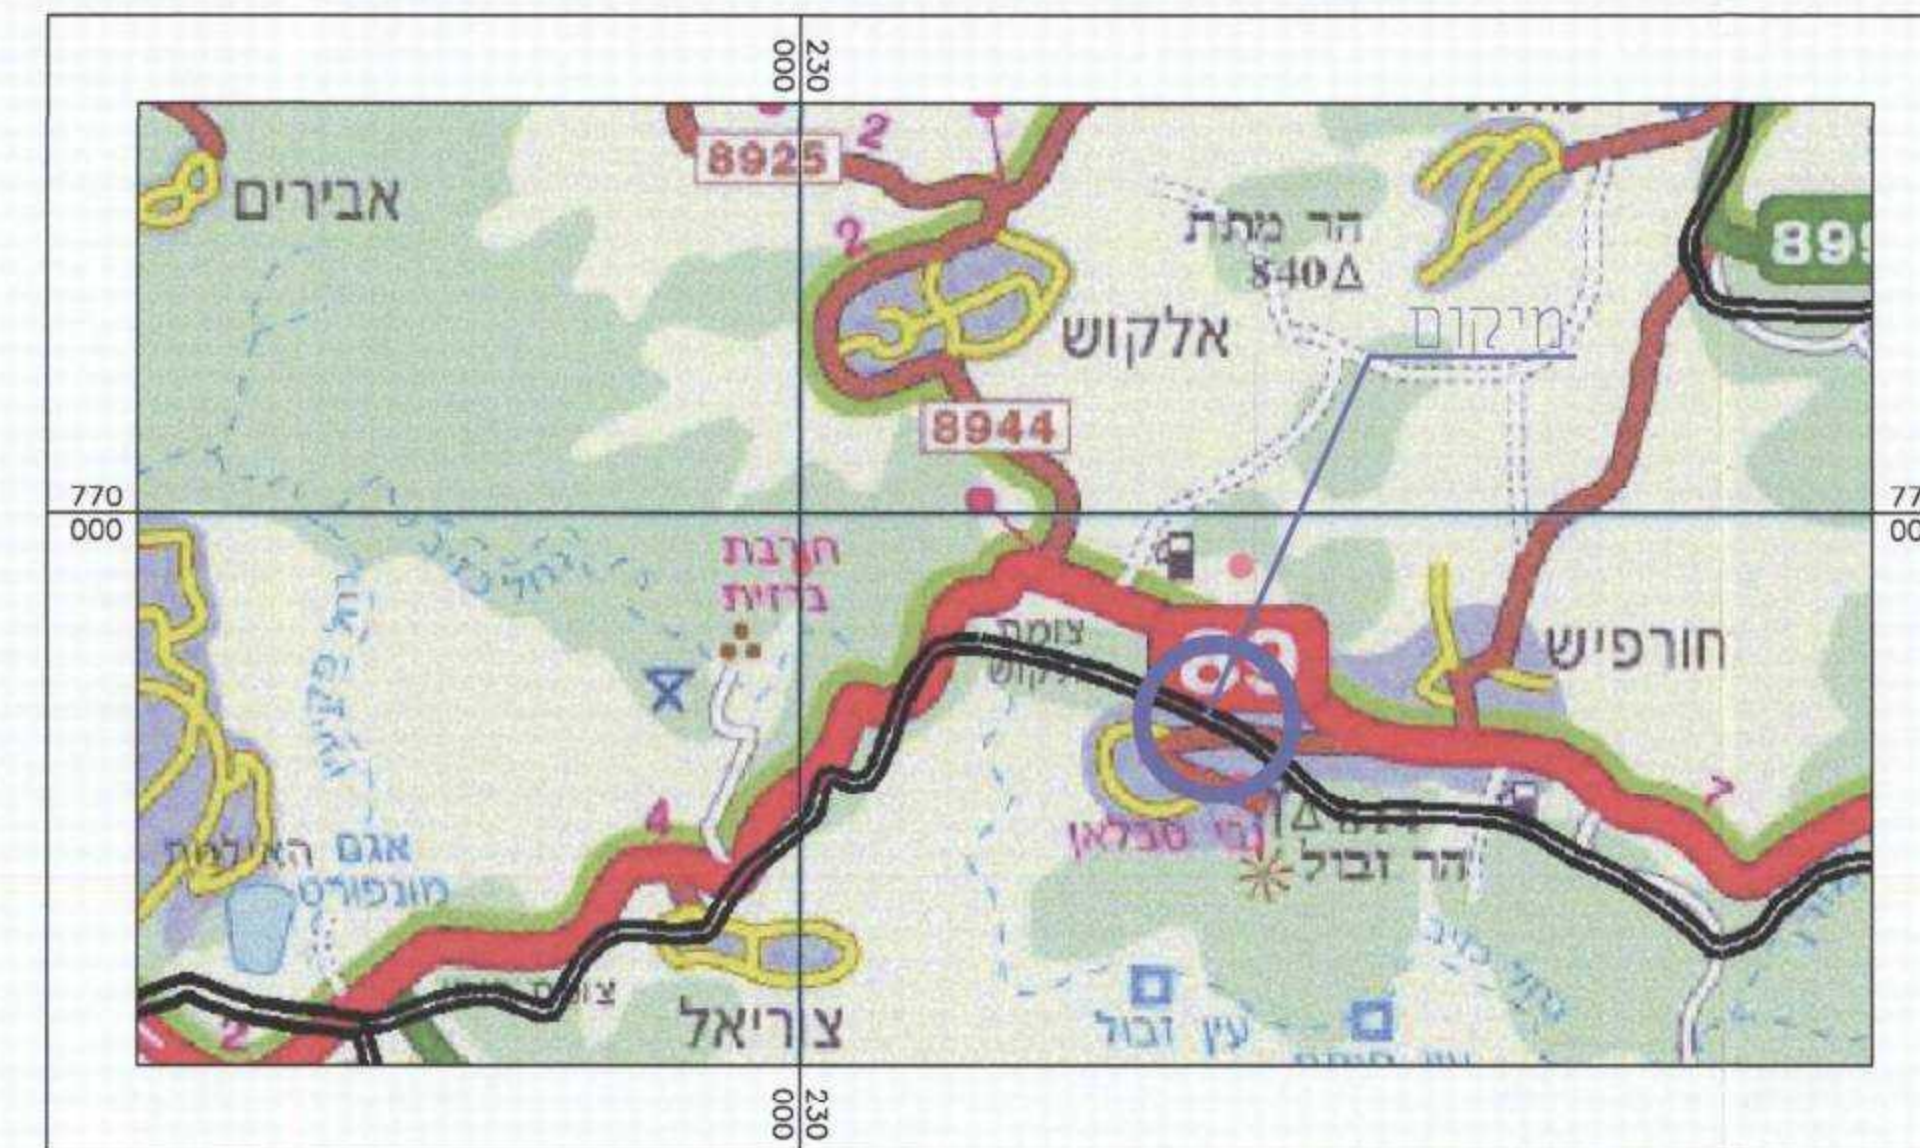


תרשים סביבה קנ"מ 1:50,000
עפ"י תמ"א 3

מצב מאושר לפי ג1930 6400 קנ"מ 1:250

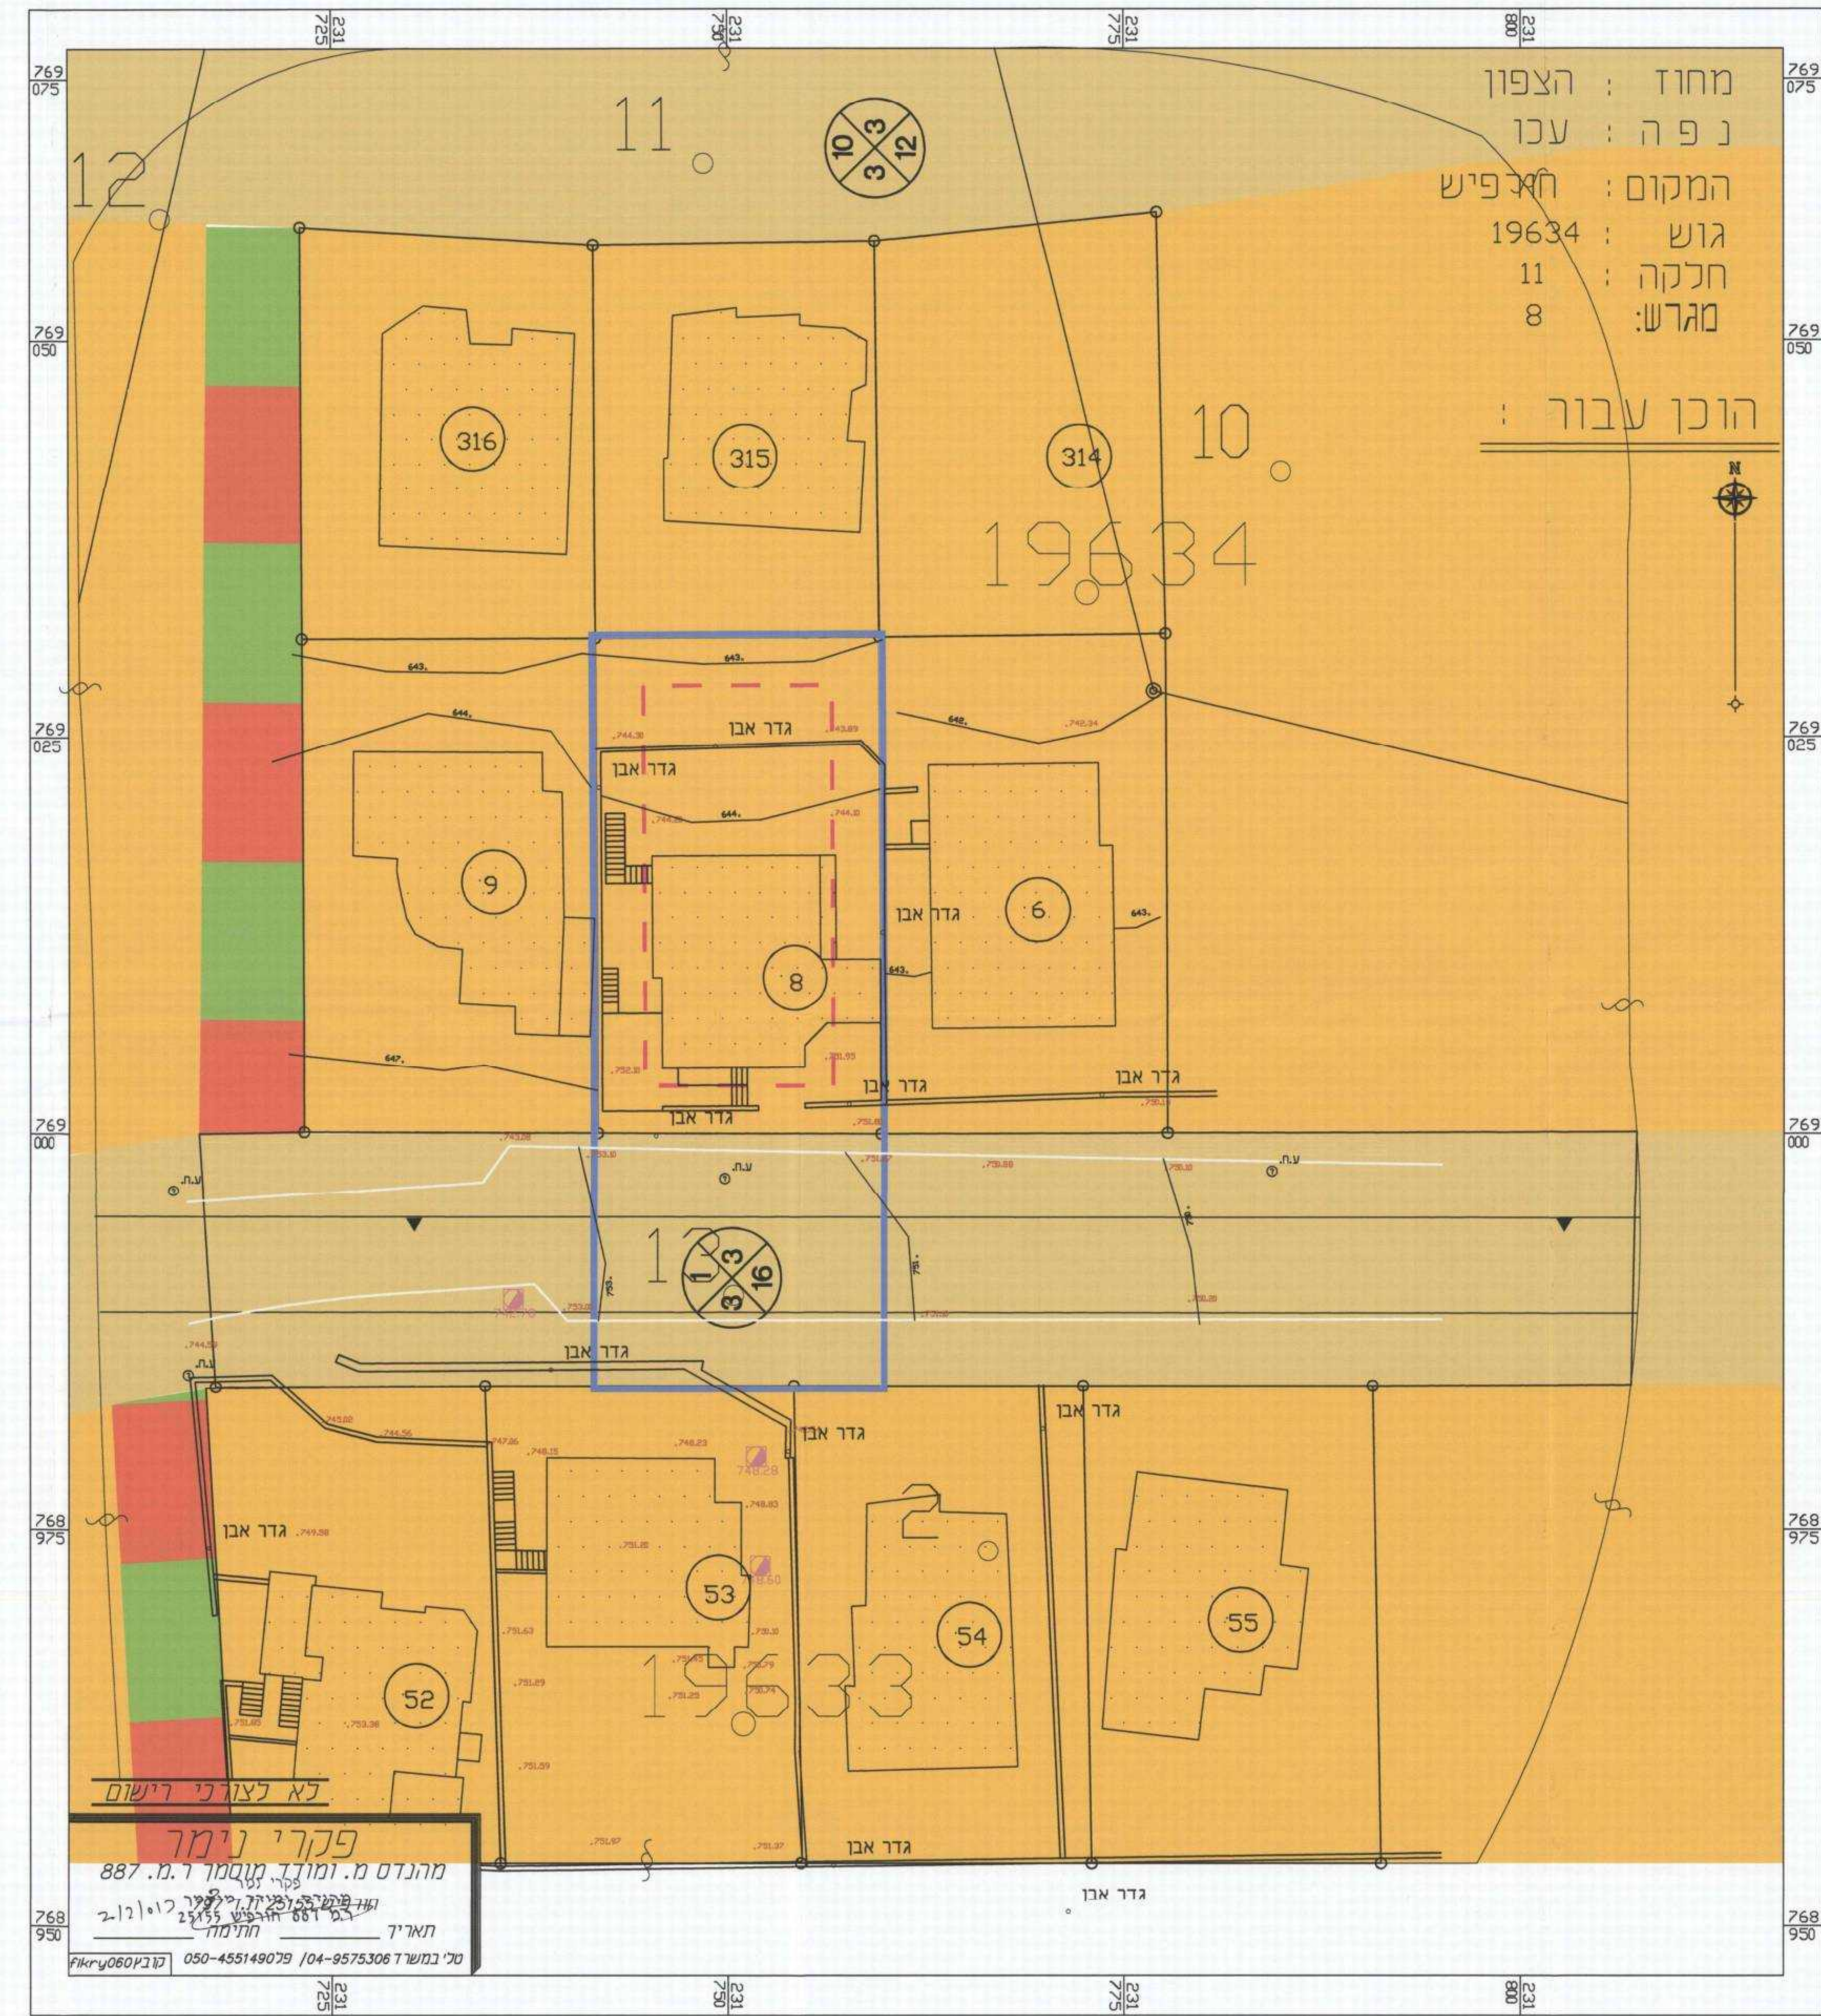

מצב מוצע קנ"מ 1:250

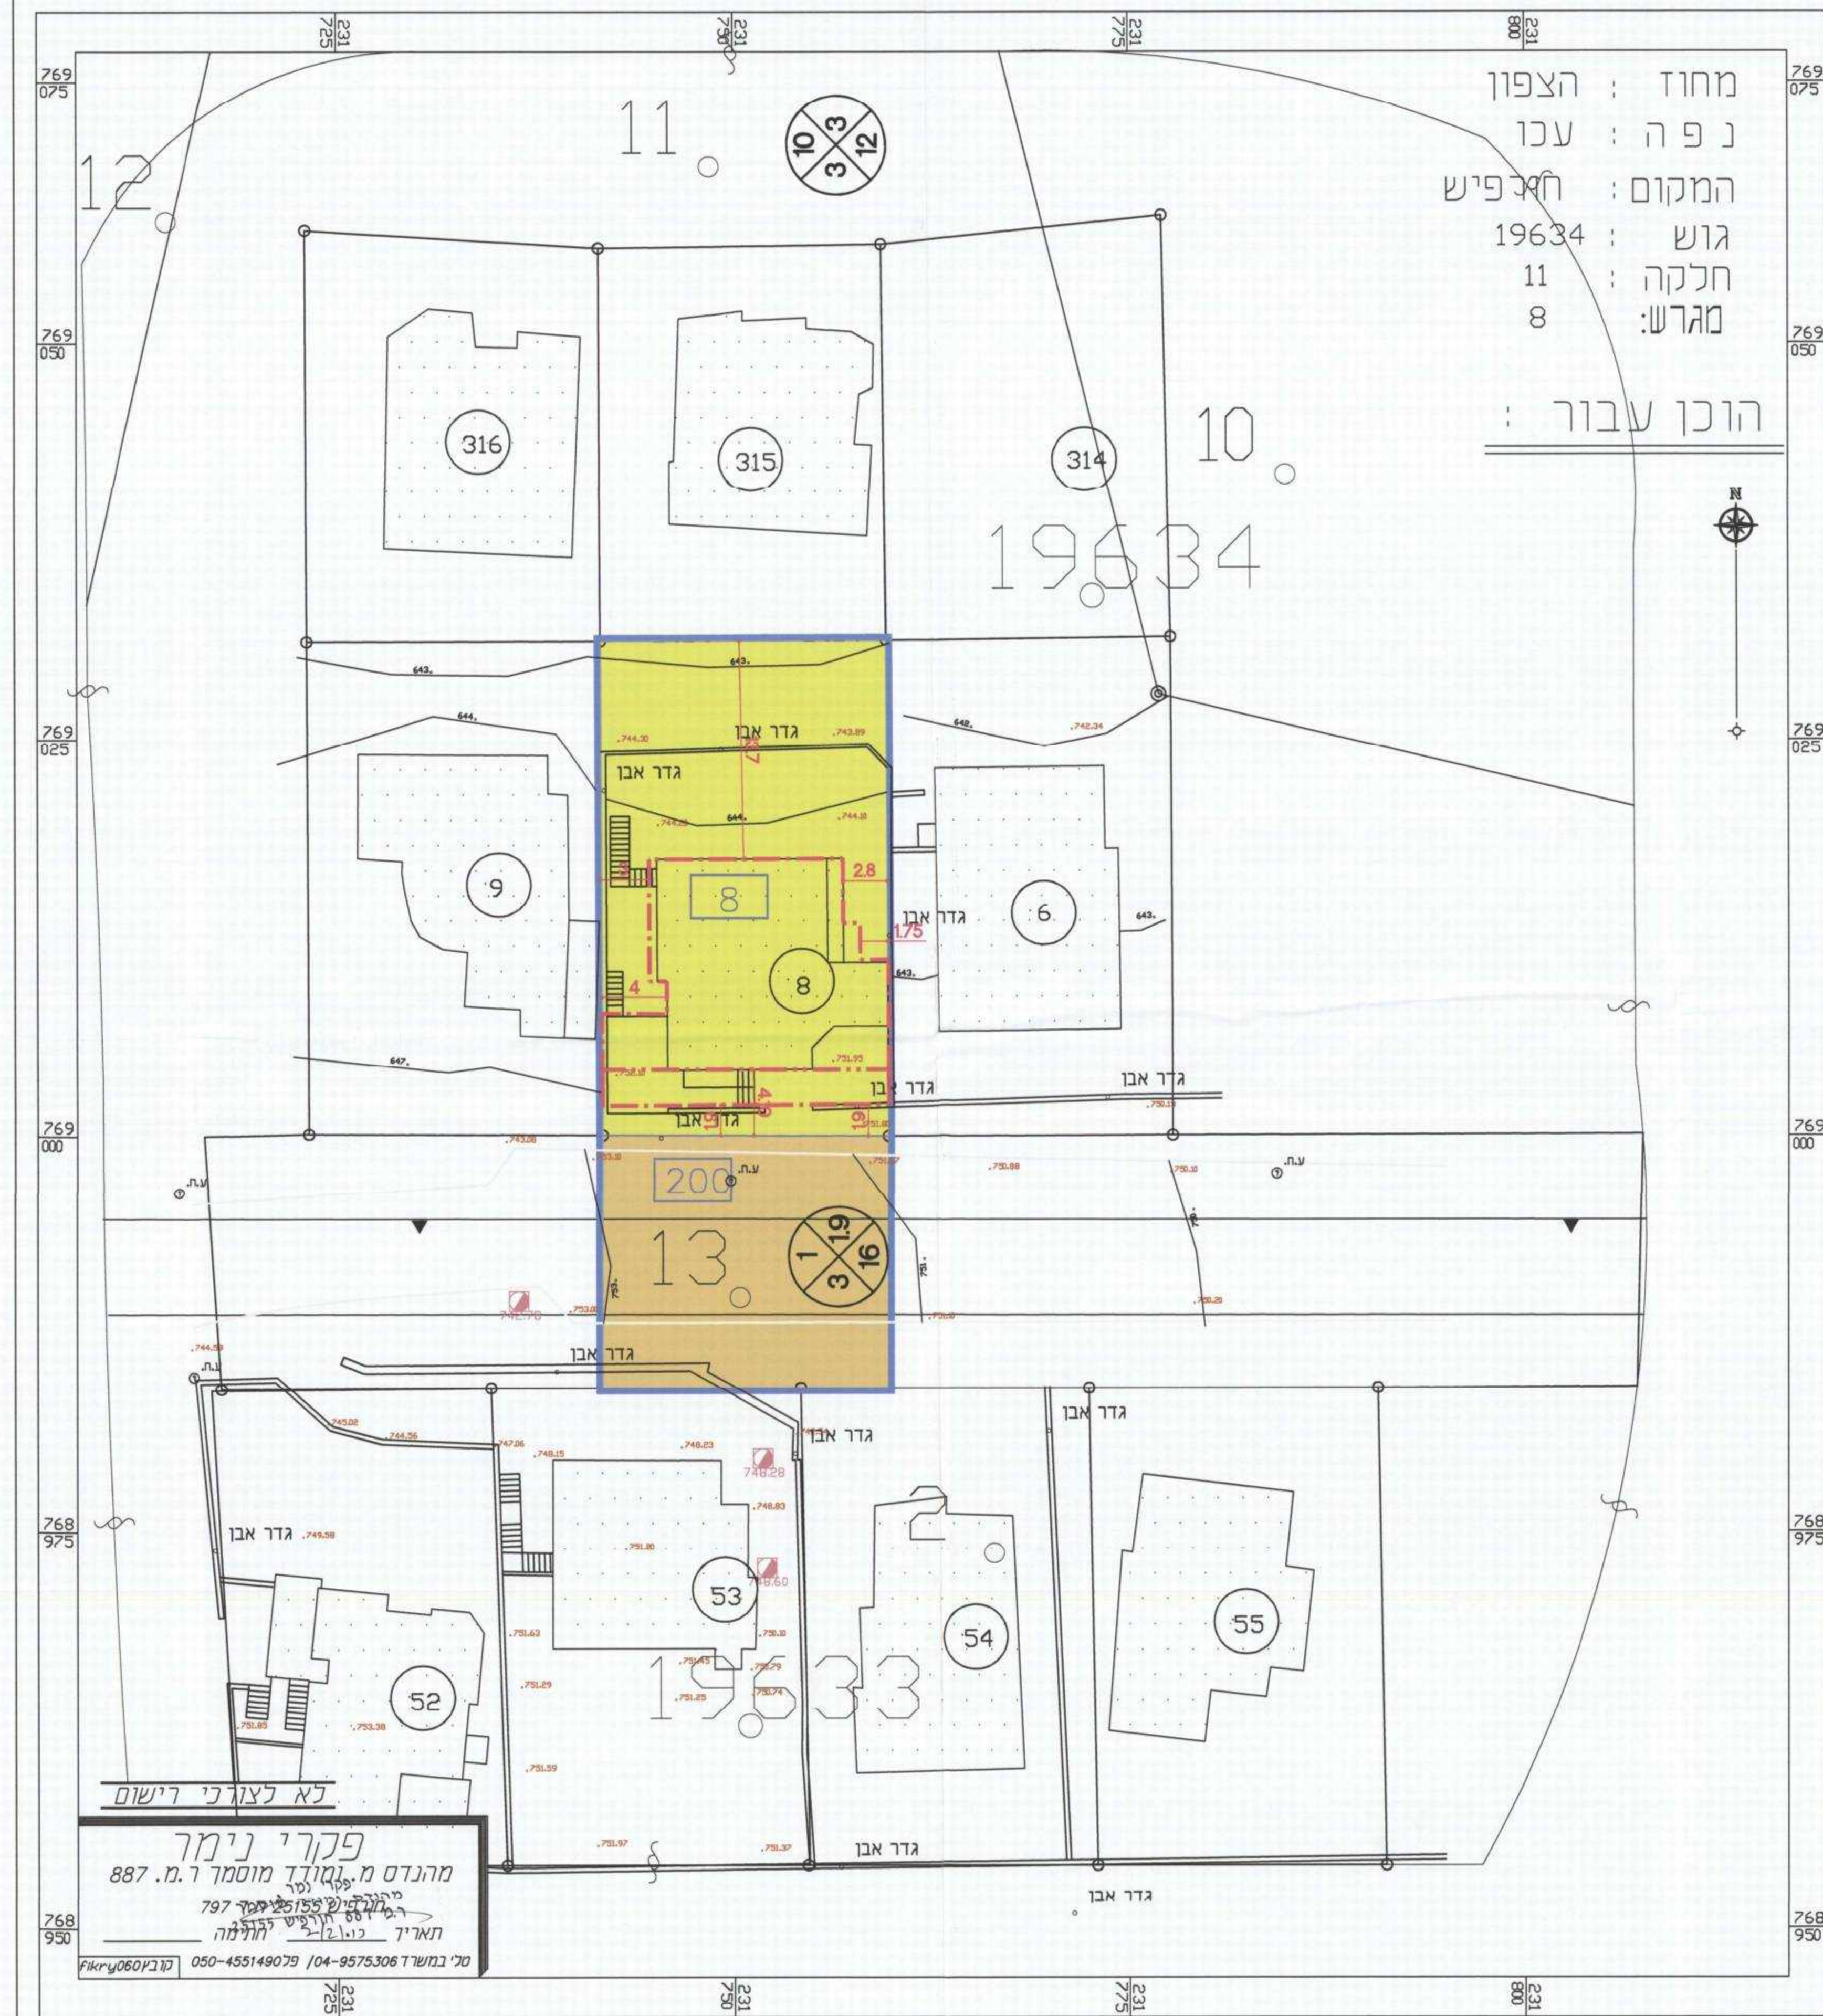

מקרא
מצב מוצע

- גבול התכנית
- גבול תא שטח ומספר
- דרך מאושרת
- ע"פ ג1930
- מגורים אי
- בניין קיים
- מספר גוש
- מספר חלקה
- גבול חלקה
- מספר מגרש
- גבול מגרש
- קו בנין
- קו בנין עילי
- קו בנין תחת
- קו בנין תחת