

תכנית מפורטת ג/19487

כפר מנדא-דרך גישה לבריכת המים

תשריט

איחוד וחלוקה	סמכות ראשית	היתרים והרשאות
ללא איחוד וחלוקה	ועדה מחוזית	תכנית שמכוחה ניתן להוציא היתרים או הרשאות

מחוז: הצפון
מרחב תכנון מקומי: גבעות אלונים
רשות מקומית: מועצה מקומית כפר מנדא
שטח התכנית: 2.767 ד'
קנה מידה: 1:500

גוש	סוג גוש	חלקות בשלמותן	חלקי חלקות
17861	מוסדר	83	-----
17563	מוסדר	-----	15

חותמות מוסד התכנון

משרד הפנים מחוז הצפון
חוק תכנון ושיכון ת"מ 1965
אישור תכנית מ"מ
התערה הפורמלית
בנוסף

חוק תכנון ושיכון ת"מ 1965
אישור תכנית מ"מ
התערה הפורמלית
בנוסף

שלב: מתן תוקף מהדורה: 1 תאריך: 06.03.2013



הצהרת המודר



06.03.2013 תאריך


תרשים סביבה

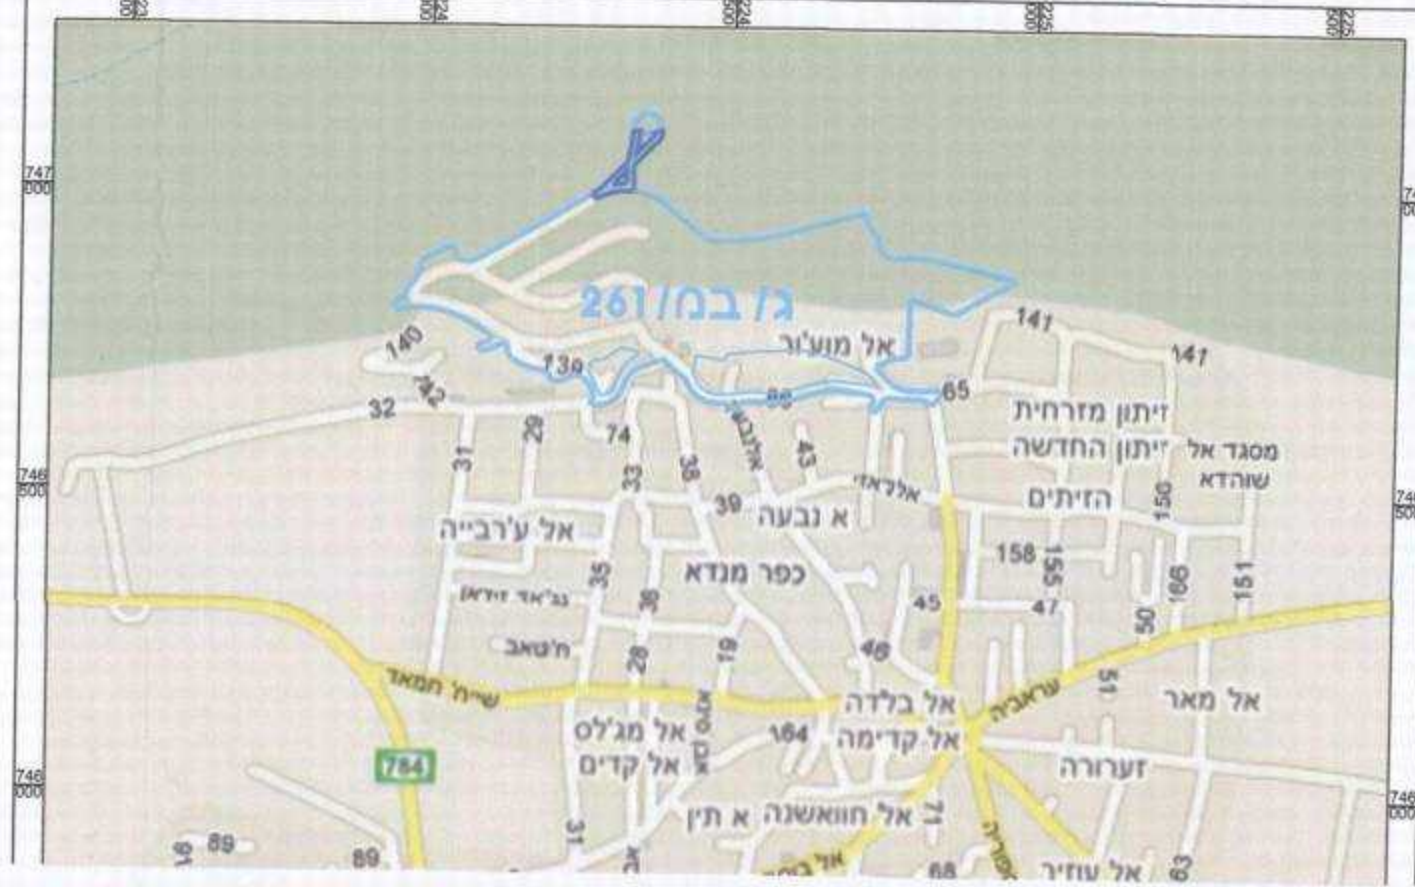


גבול תכנית על רקע תמ"א 8

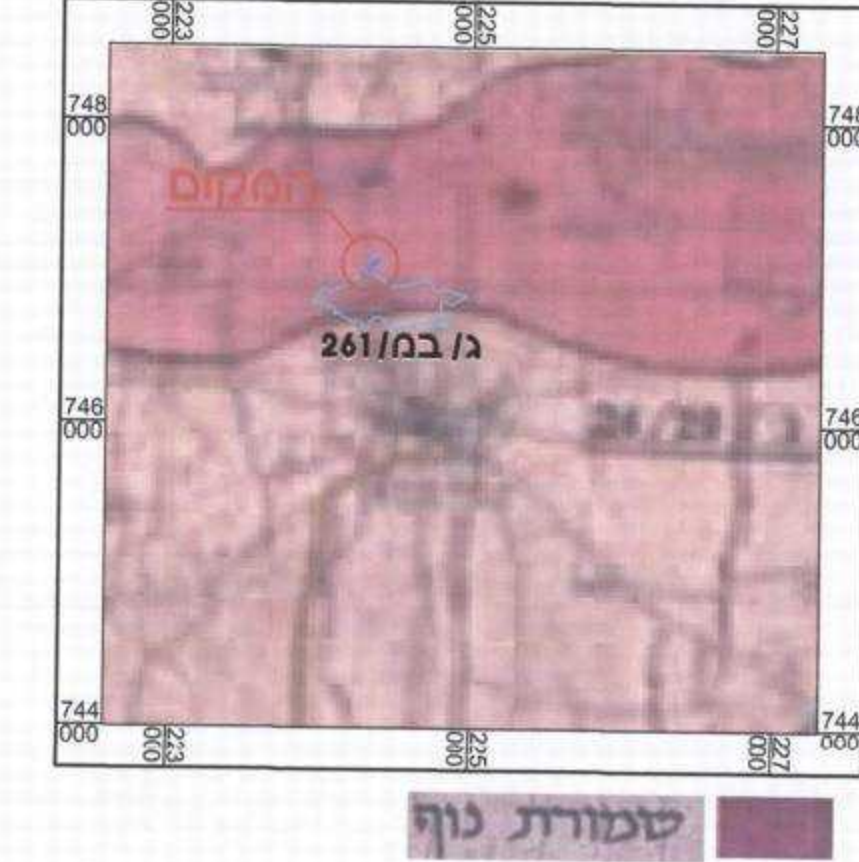


גבול תכנית על רקע תמ"מ 2 תיקון 9

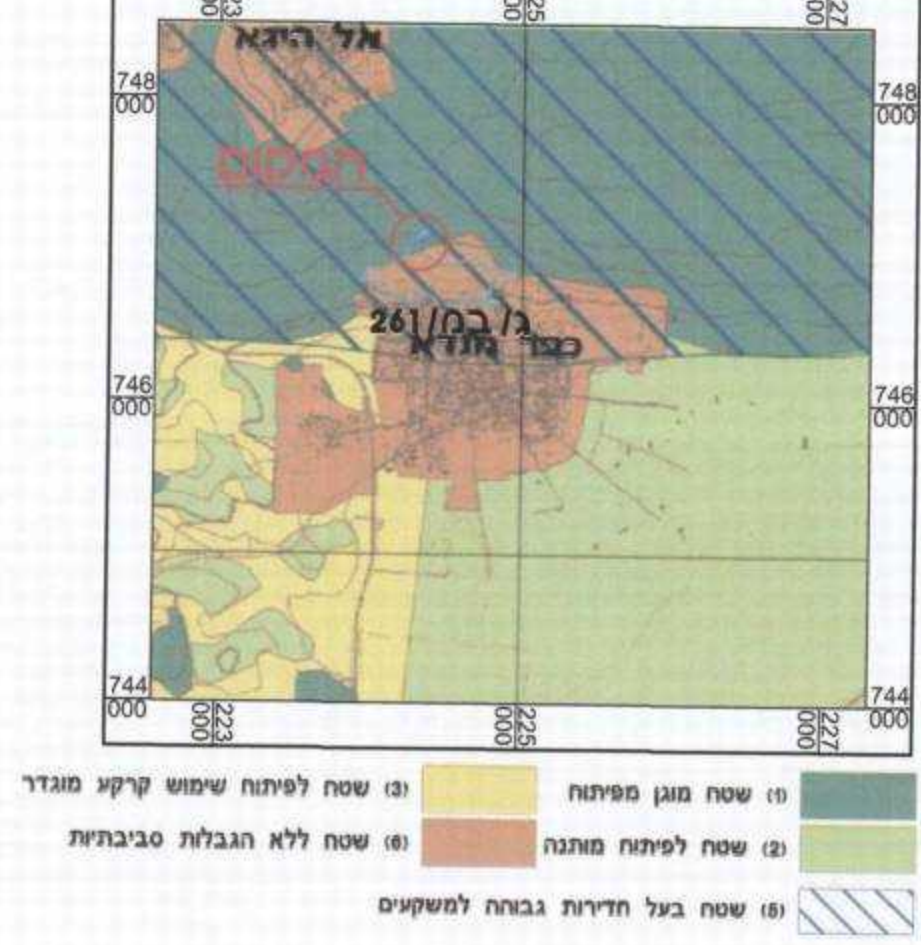

גבול תכנית על רקע תמ"מ 2 תיקון 9

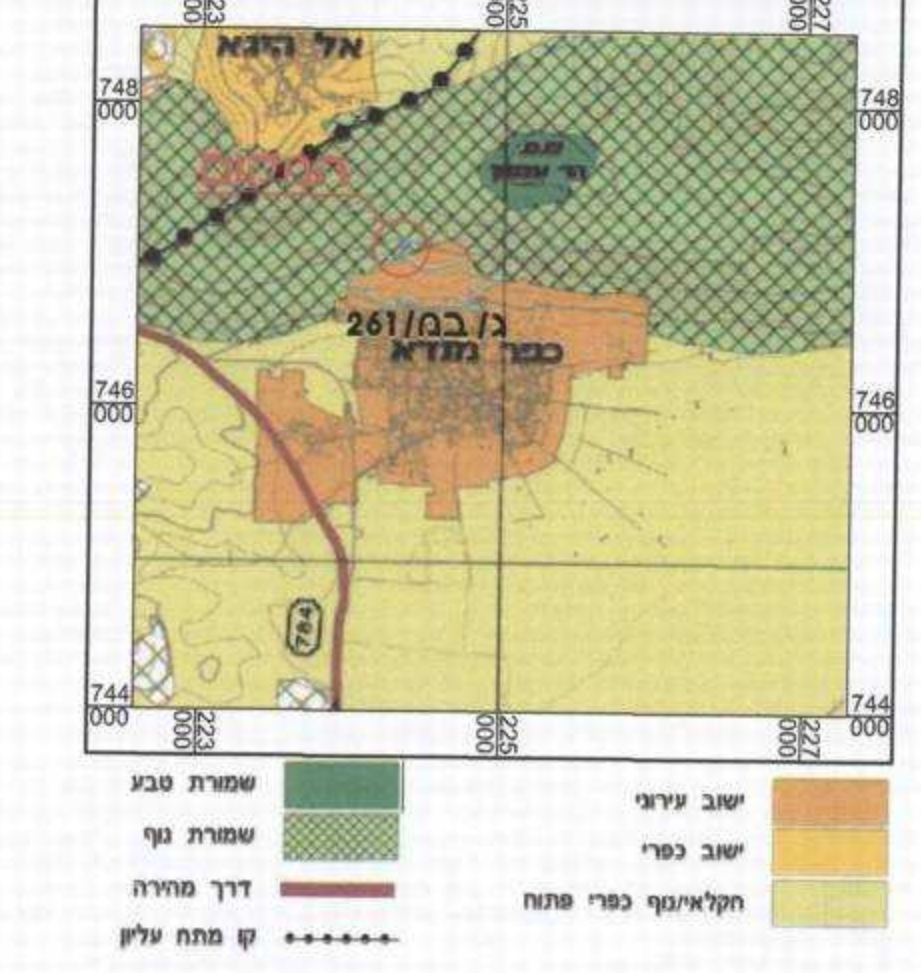


גבול תכנית על רקע תמ"א 35

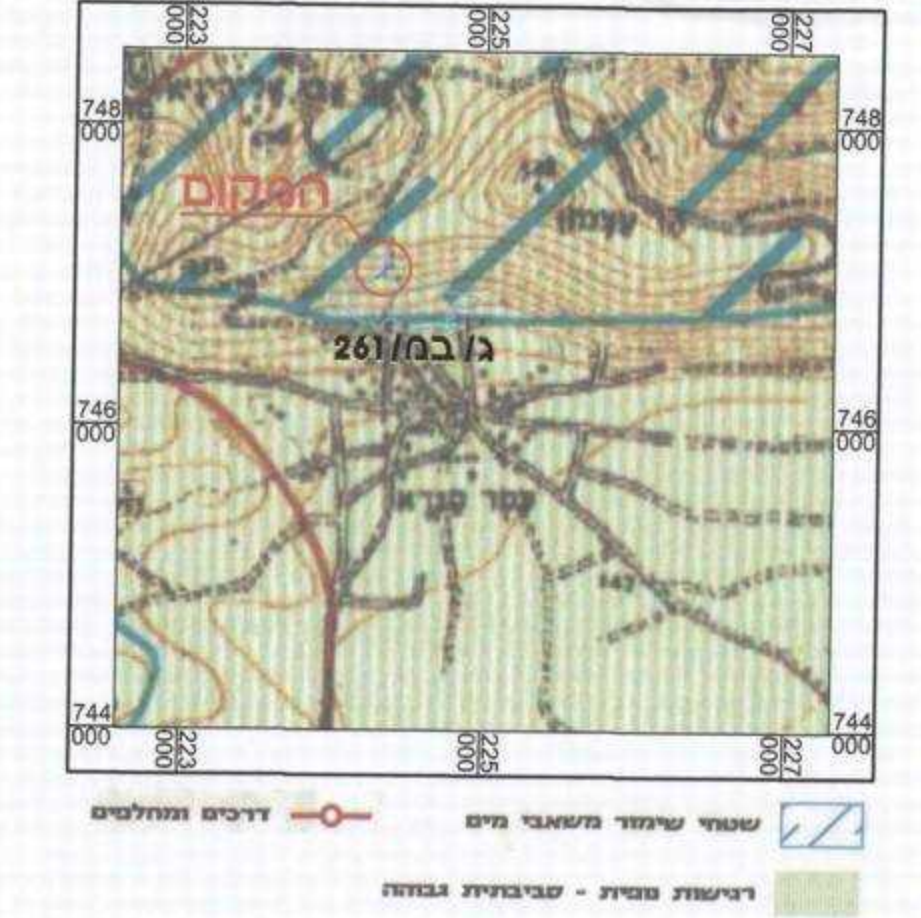

גבול תכנית על רקע תמ"א 35



מצב מוצע-מקרא

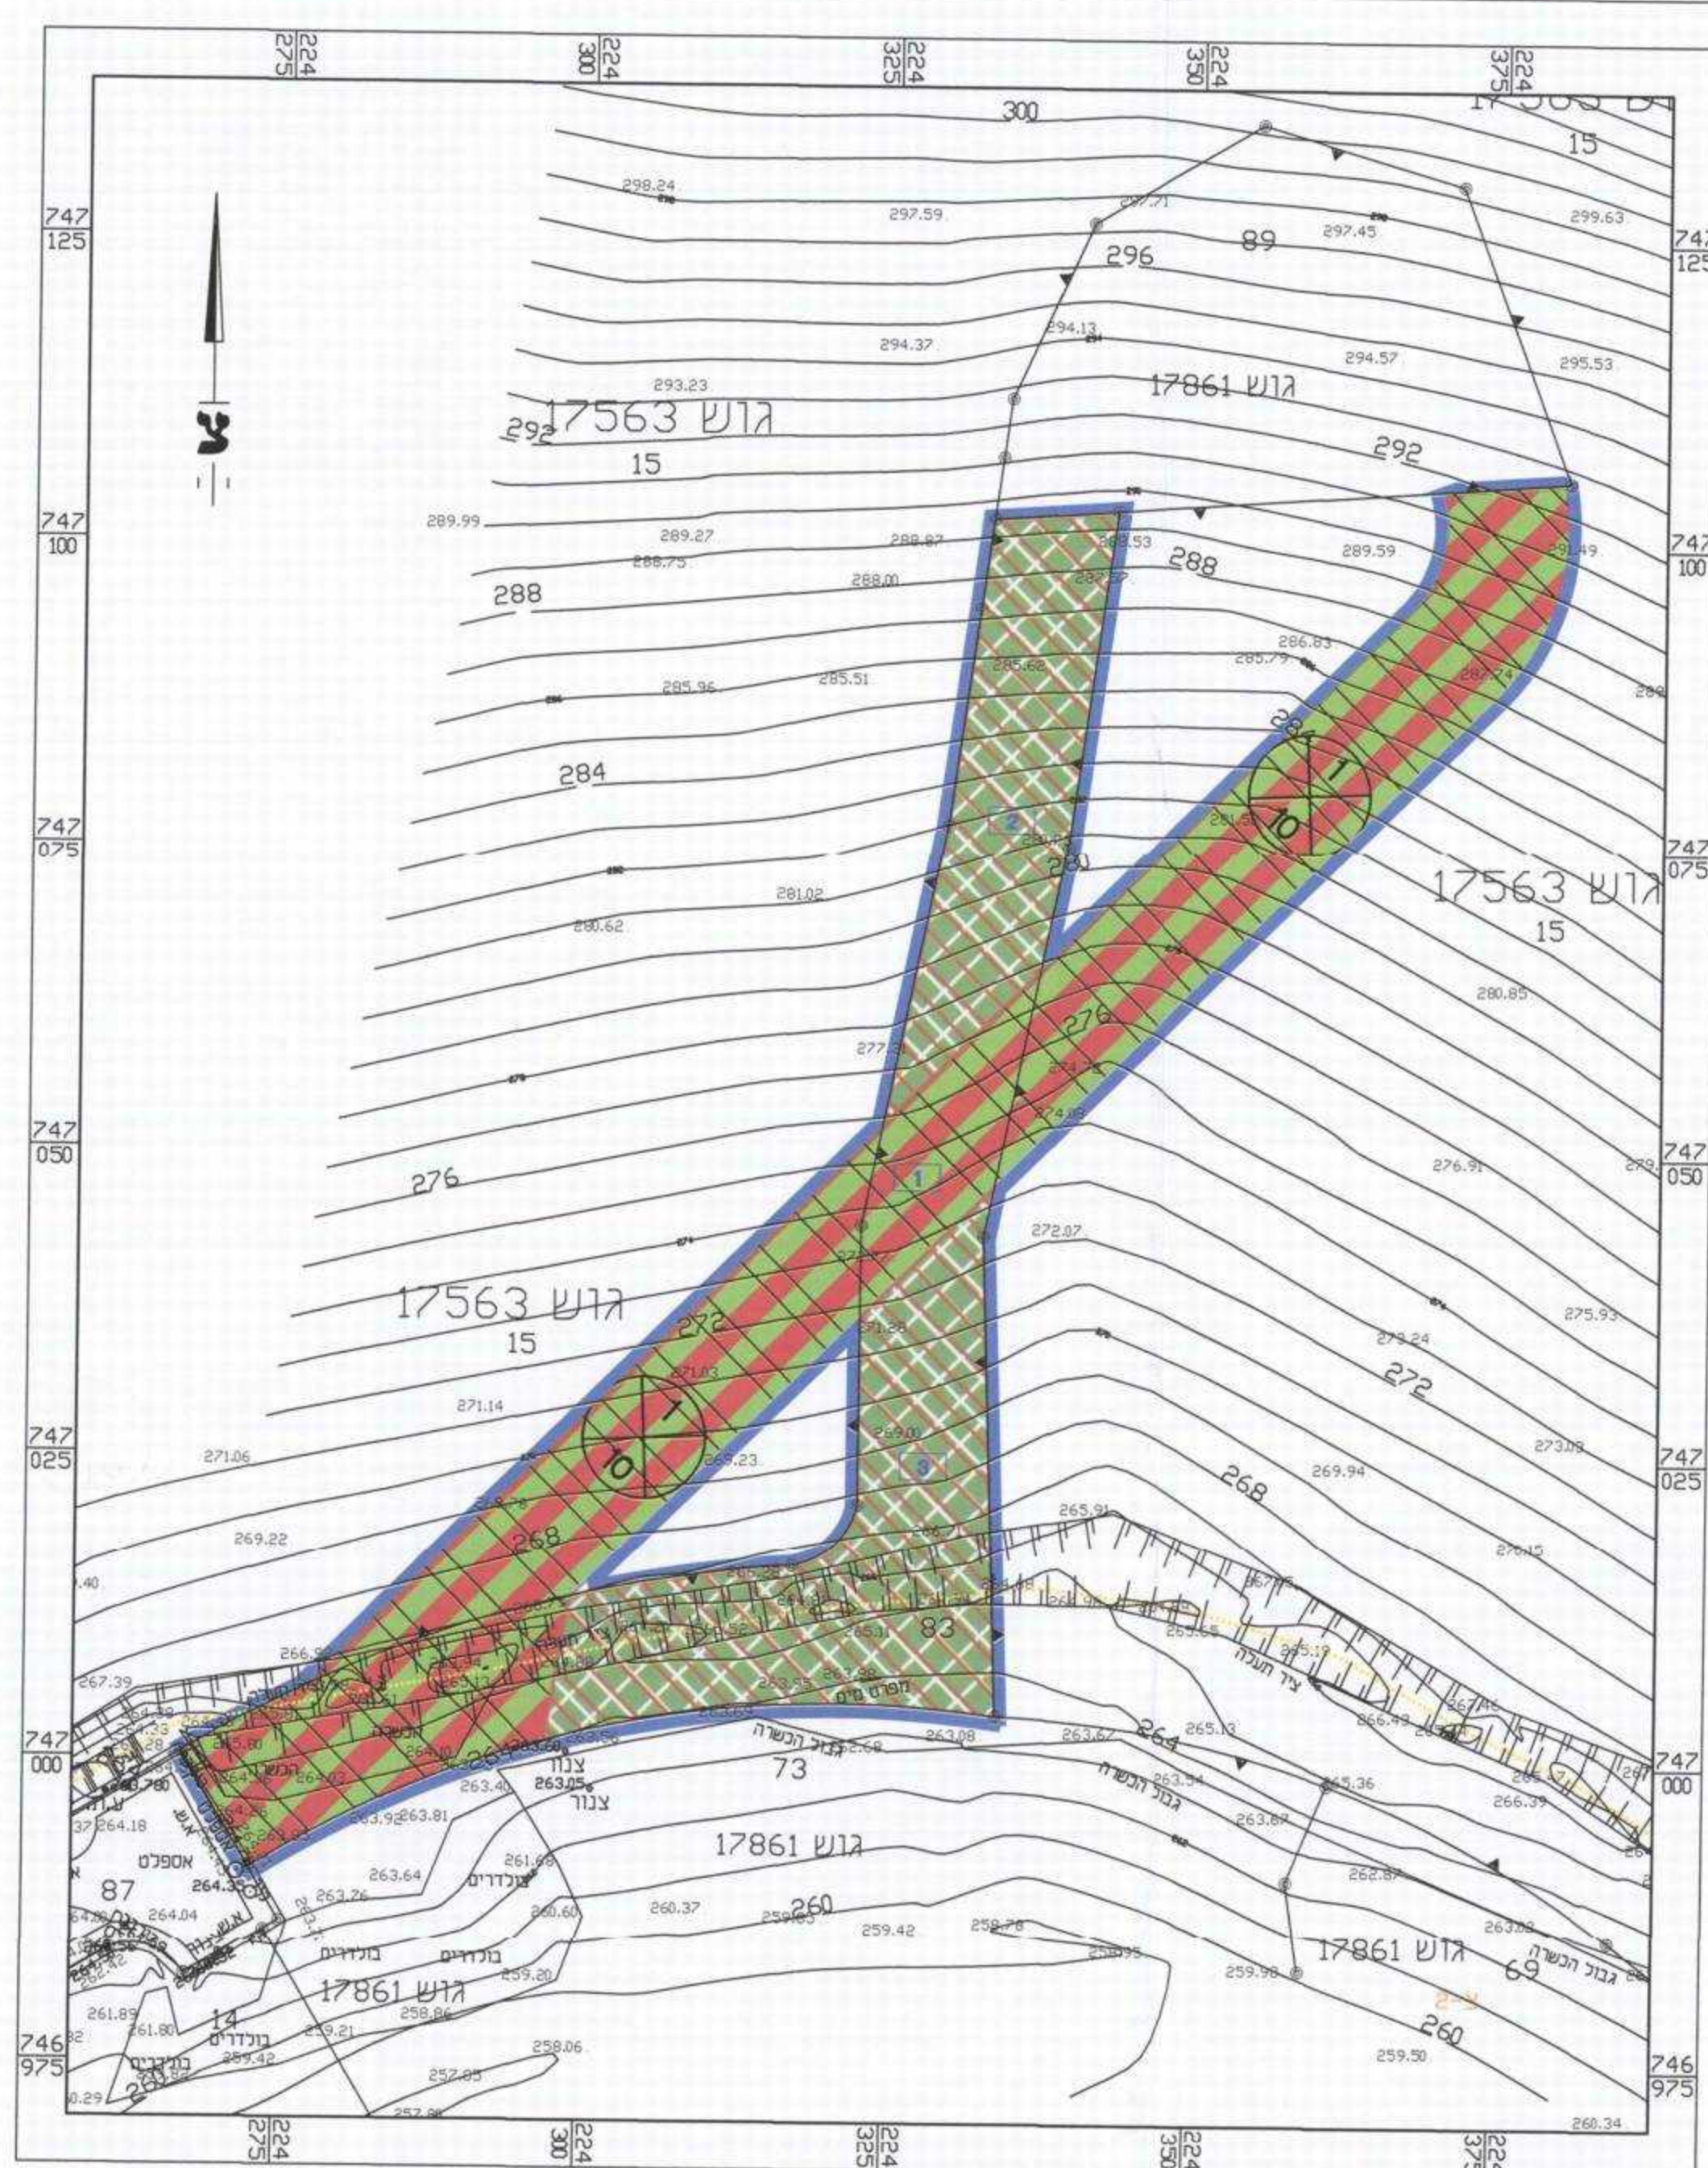

מצב מוצע ק.מ. 1:500

מצב מאושר-מקרא

