תכנית מס' ג/20779

בית ספר כדורי - אתר לאומי

תכנית מתאר מקומית

תשריט

הודעה על אישור תכנית מס' 20779
פורסמה בילקוט הפרסומים מס'
מיום

משרד הפנים מחוז הצפון
חוק התכנון והבניה תשכ"ה 1965
אישור תכנית מס' 20779
הועדה המחוזית לתכנון ולבניה החליטה
ביום 24.4.13 לאשר את התכנית
אלכס שפול, אדר'
יו"ר הועדה המחוזית
מנהל מינהל התכנון

איחוד וחלוקה	סמכות ראשית	אופי התכנית
-	וועדה מחוזית	תכנית שניתן מכוחה להוציא היתרים

מחוז : צפון
מרחב תכנון מקומי : הגליל התחתון
רשות מקומית : הגליל התחתון
ישוב : כדורי
שטח התכנית : 3.428 דונם
קנה מידה: 1:1250

גושים וחלקות בתכנית:

גוש	סוג הגוש	חלקות בשלמותן	חלקי חלקות
17223	לא מוסדר		1

חותמות מוסד התכנון :

שלב: מתן תוקף **מהדורה :** 1 **תאריך :** יוני 2013

שמות וחתימות :

מגיש התכנית	שם: הוועדה המקומית הגליל התחתון כתובת: ת.ד. 1259 רמת השרון 47312	טלפון: 03-9363731	פקס: 03-9362134
			חתימה: מהנדס הועדה דוא"ל: drori-y@bezeqint.net
היזם בפועל	שם: עמותת בוגרי בית ספר כדורי כתובת: ת.ד. 1259 רמת השרון 47312	טלפון: 03-9363731	פקס: 03-9362134
			חתימה: דוא"ל: drori-y@bezeqint.net
היזם בפועל	שם: כתובת:	טלפון:	פקס:
			חתימה: דוא"ל

משרד הפנים
מחוז הצפון ועדה מחוזית
10-02-2014
נתקבל
נצרת עילית

חת-חלקה	בעלי הזכויות בקרקע			
1	שם: מנהל מקרקעי ישראל ואחרים	ת.ז.: ——	טלפון: 02-5318888	חתימה:
	שם:	ת.ז.: ——	טלפון:	חתימה:
2	שם: משרד החינוך המחלקה לחינוך התיישבותי פנימייתי	ת.ז.: ——	טלפון:	חתימה:
	שם:	ת.ז.: ——	טלפון:	חתימה:
3	שם: כפר הנוער החקלאי ע"ש כדורי	ת.ז.: ——	טלפון: 04-6629555	חתימה:
	שם:	ת.ז.:	טלפון:	חתימה:
4				

עורך התכנית	שם: גריבץ ווילהלם אדריכלים כתובת: רח' כפר עציון 26, ירושלים	טלפון: 02-6717861	פקס: 02-6717861
			חתימה: gribetz architects wilhelm גריבץ ווילהלם אדריכלים דוא"ל: g.w.architecture@gmail.com
מודד	שם: מתניה חן ציון כתובת: מצפה נטופה ד.נ. גליל תחתון	טלפון: 04-6782595	פקס: 04-6782530
			חתימה: מתניה חן-ציון מודד מוסמך מ.ר. 697 דוא"ל: mate@netofam.co.il

טבלת שטחים :

מצב מאושר					
שם היעוד	שטח מ"ר	אחוזים	שם היעוד	שטח מ"ר	אחוזים
בית ספר על יסודי	1028	30	מבנים ומוסדות ציבור לחינוך	1714	50

gribetz architects wilhelm
26 Kfar Etzion St. Jerusalem, 93392, Israel ,1532-6717861 g.w.architecture@gmail.com

תרשים סביבה

1:100000

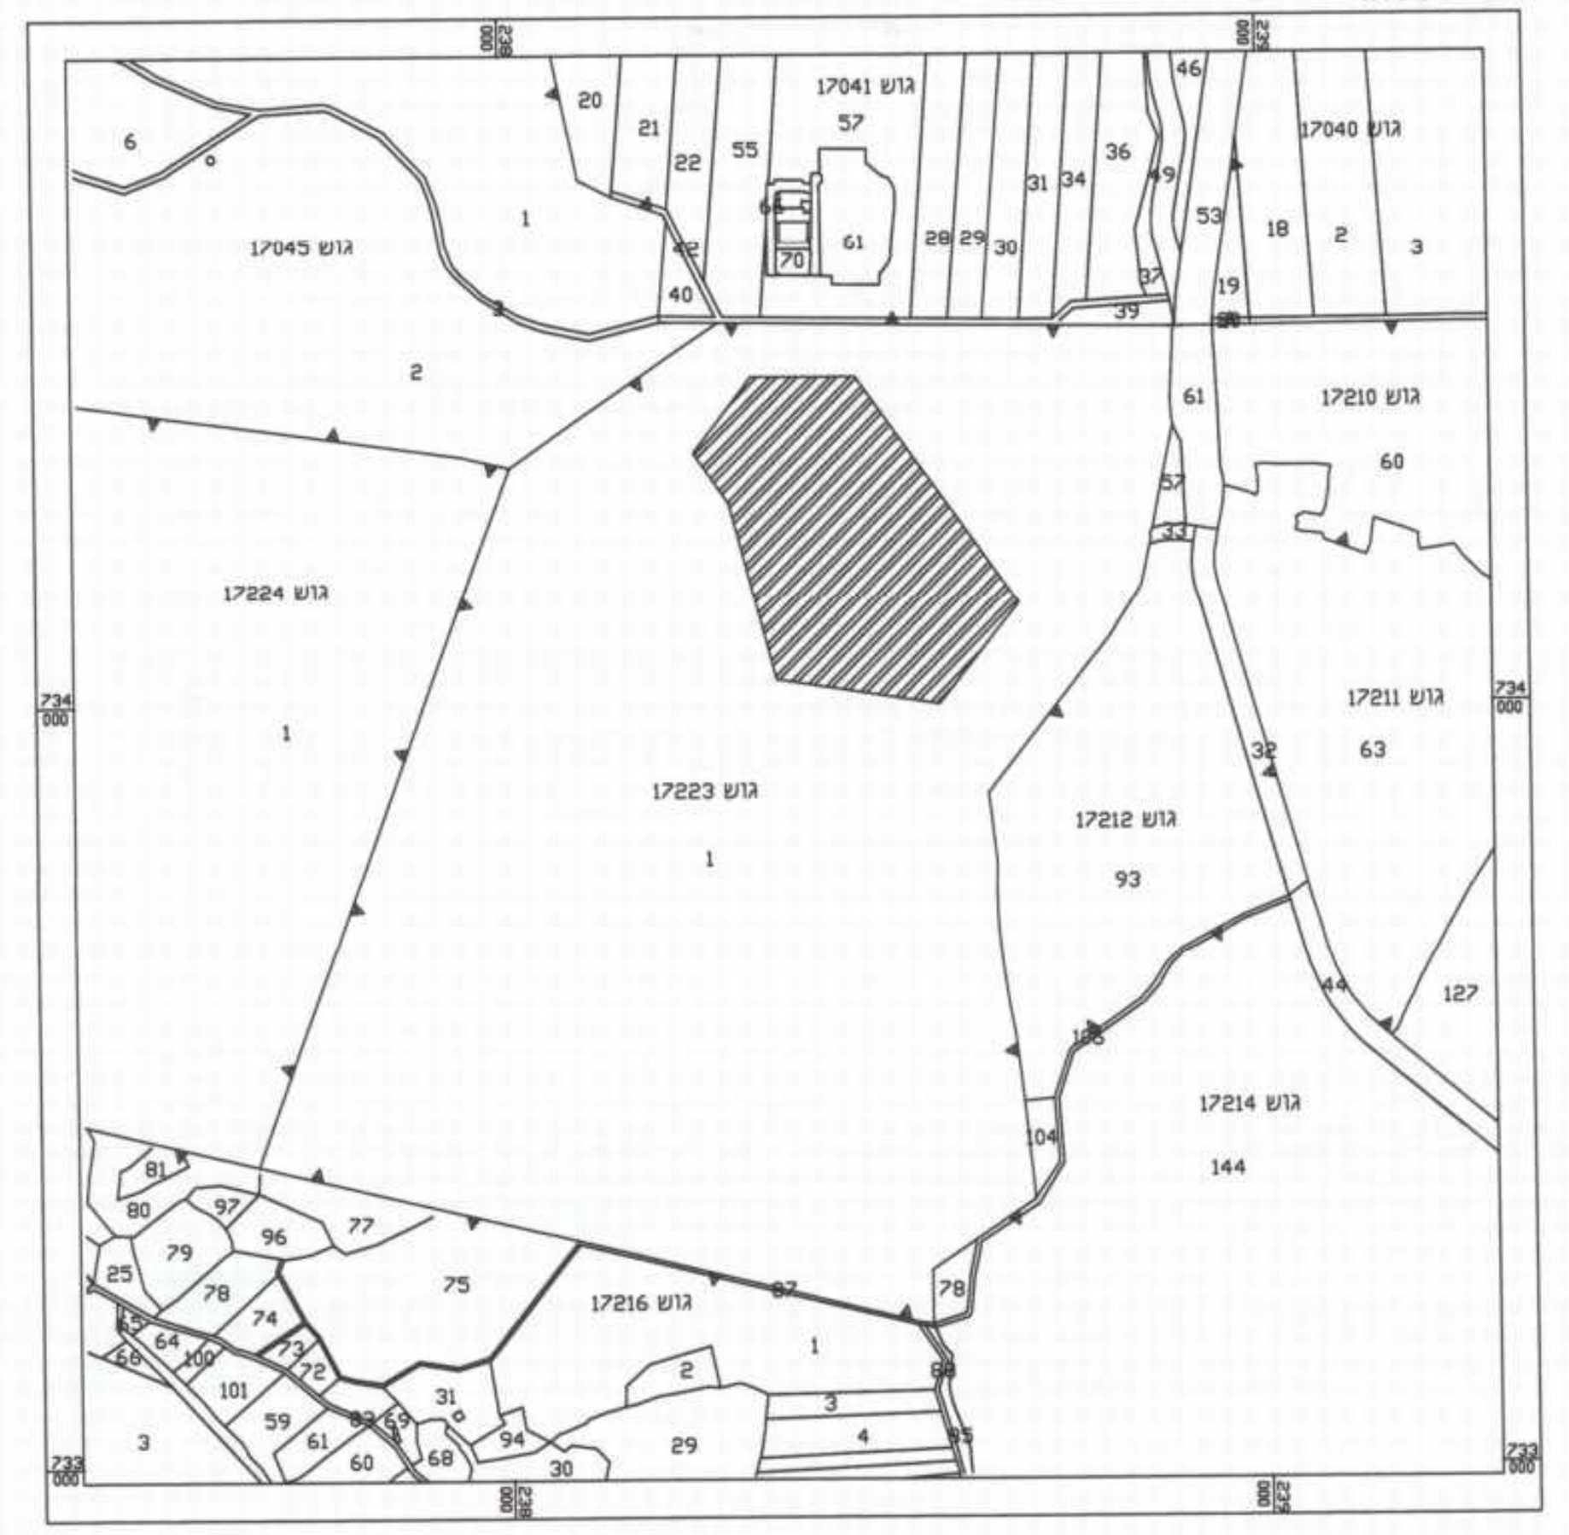

תמונה של הבניין ההיסטורי

מצב מאושר - תכנית מפורטת 3791 .ג'

1:1250

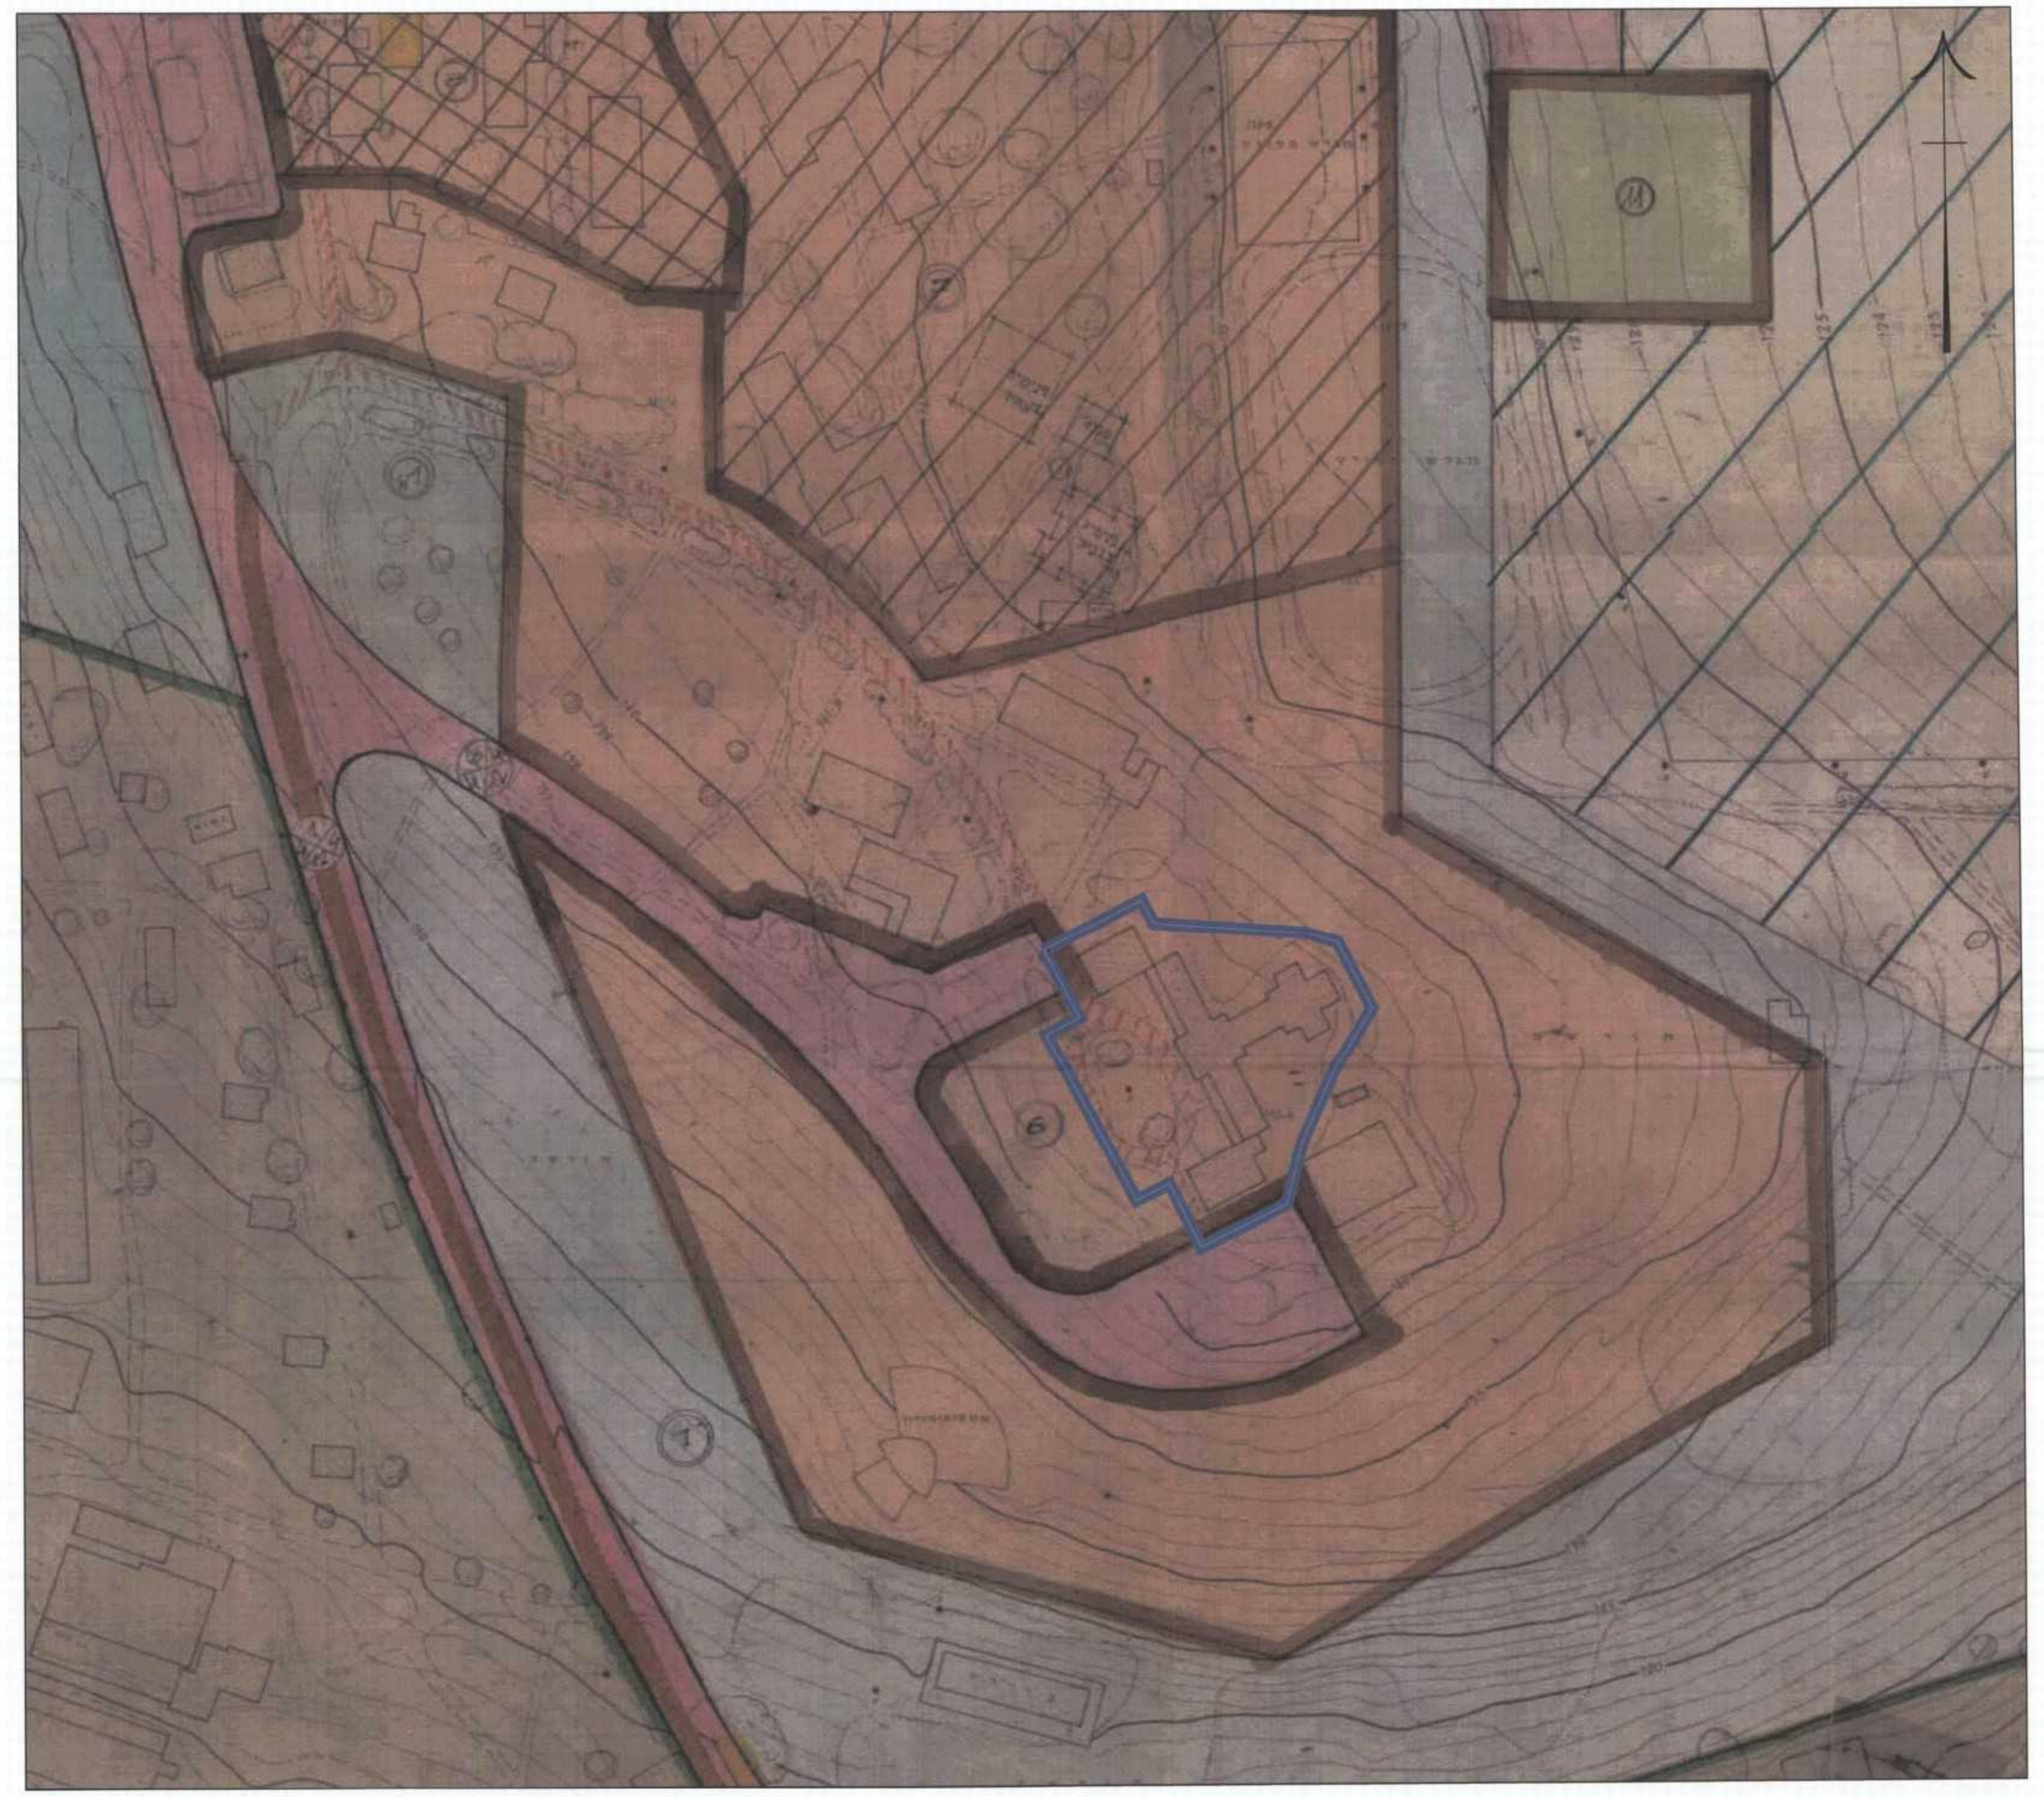

מקרא מצב מאושר

גבול התכנית	▬
שטח ציבורי פתוח	▨
מתנ"ס	▨
בית ספר על יסודי	▨
בית ספר על יסודי - פנימיות	▨
בית ספר יסודי	▨
דרך מוצעת	▨
דרך מאושרת	▬
משק	▨
מבנה/גדר להריסה	▨
מבנה קיים	▨

מס' הדרך
קו בניין
רוחב הדרך

מצב מוצע

1:1250

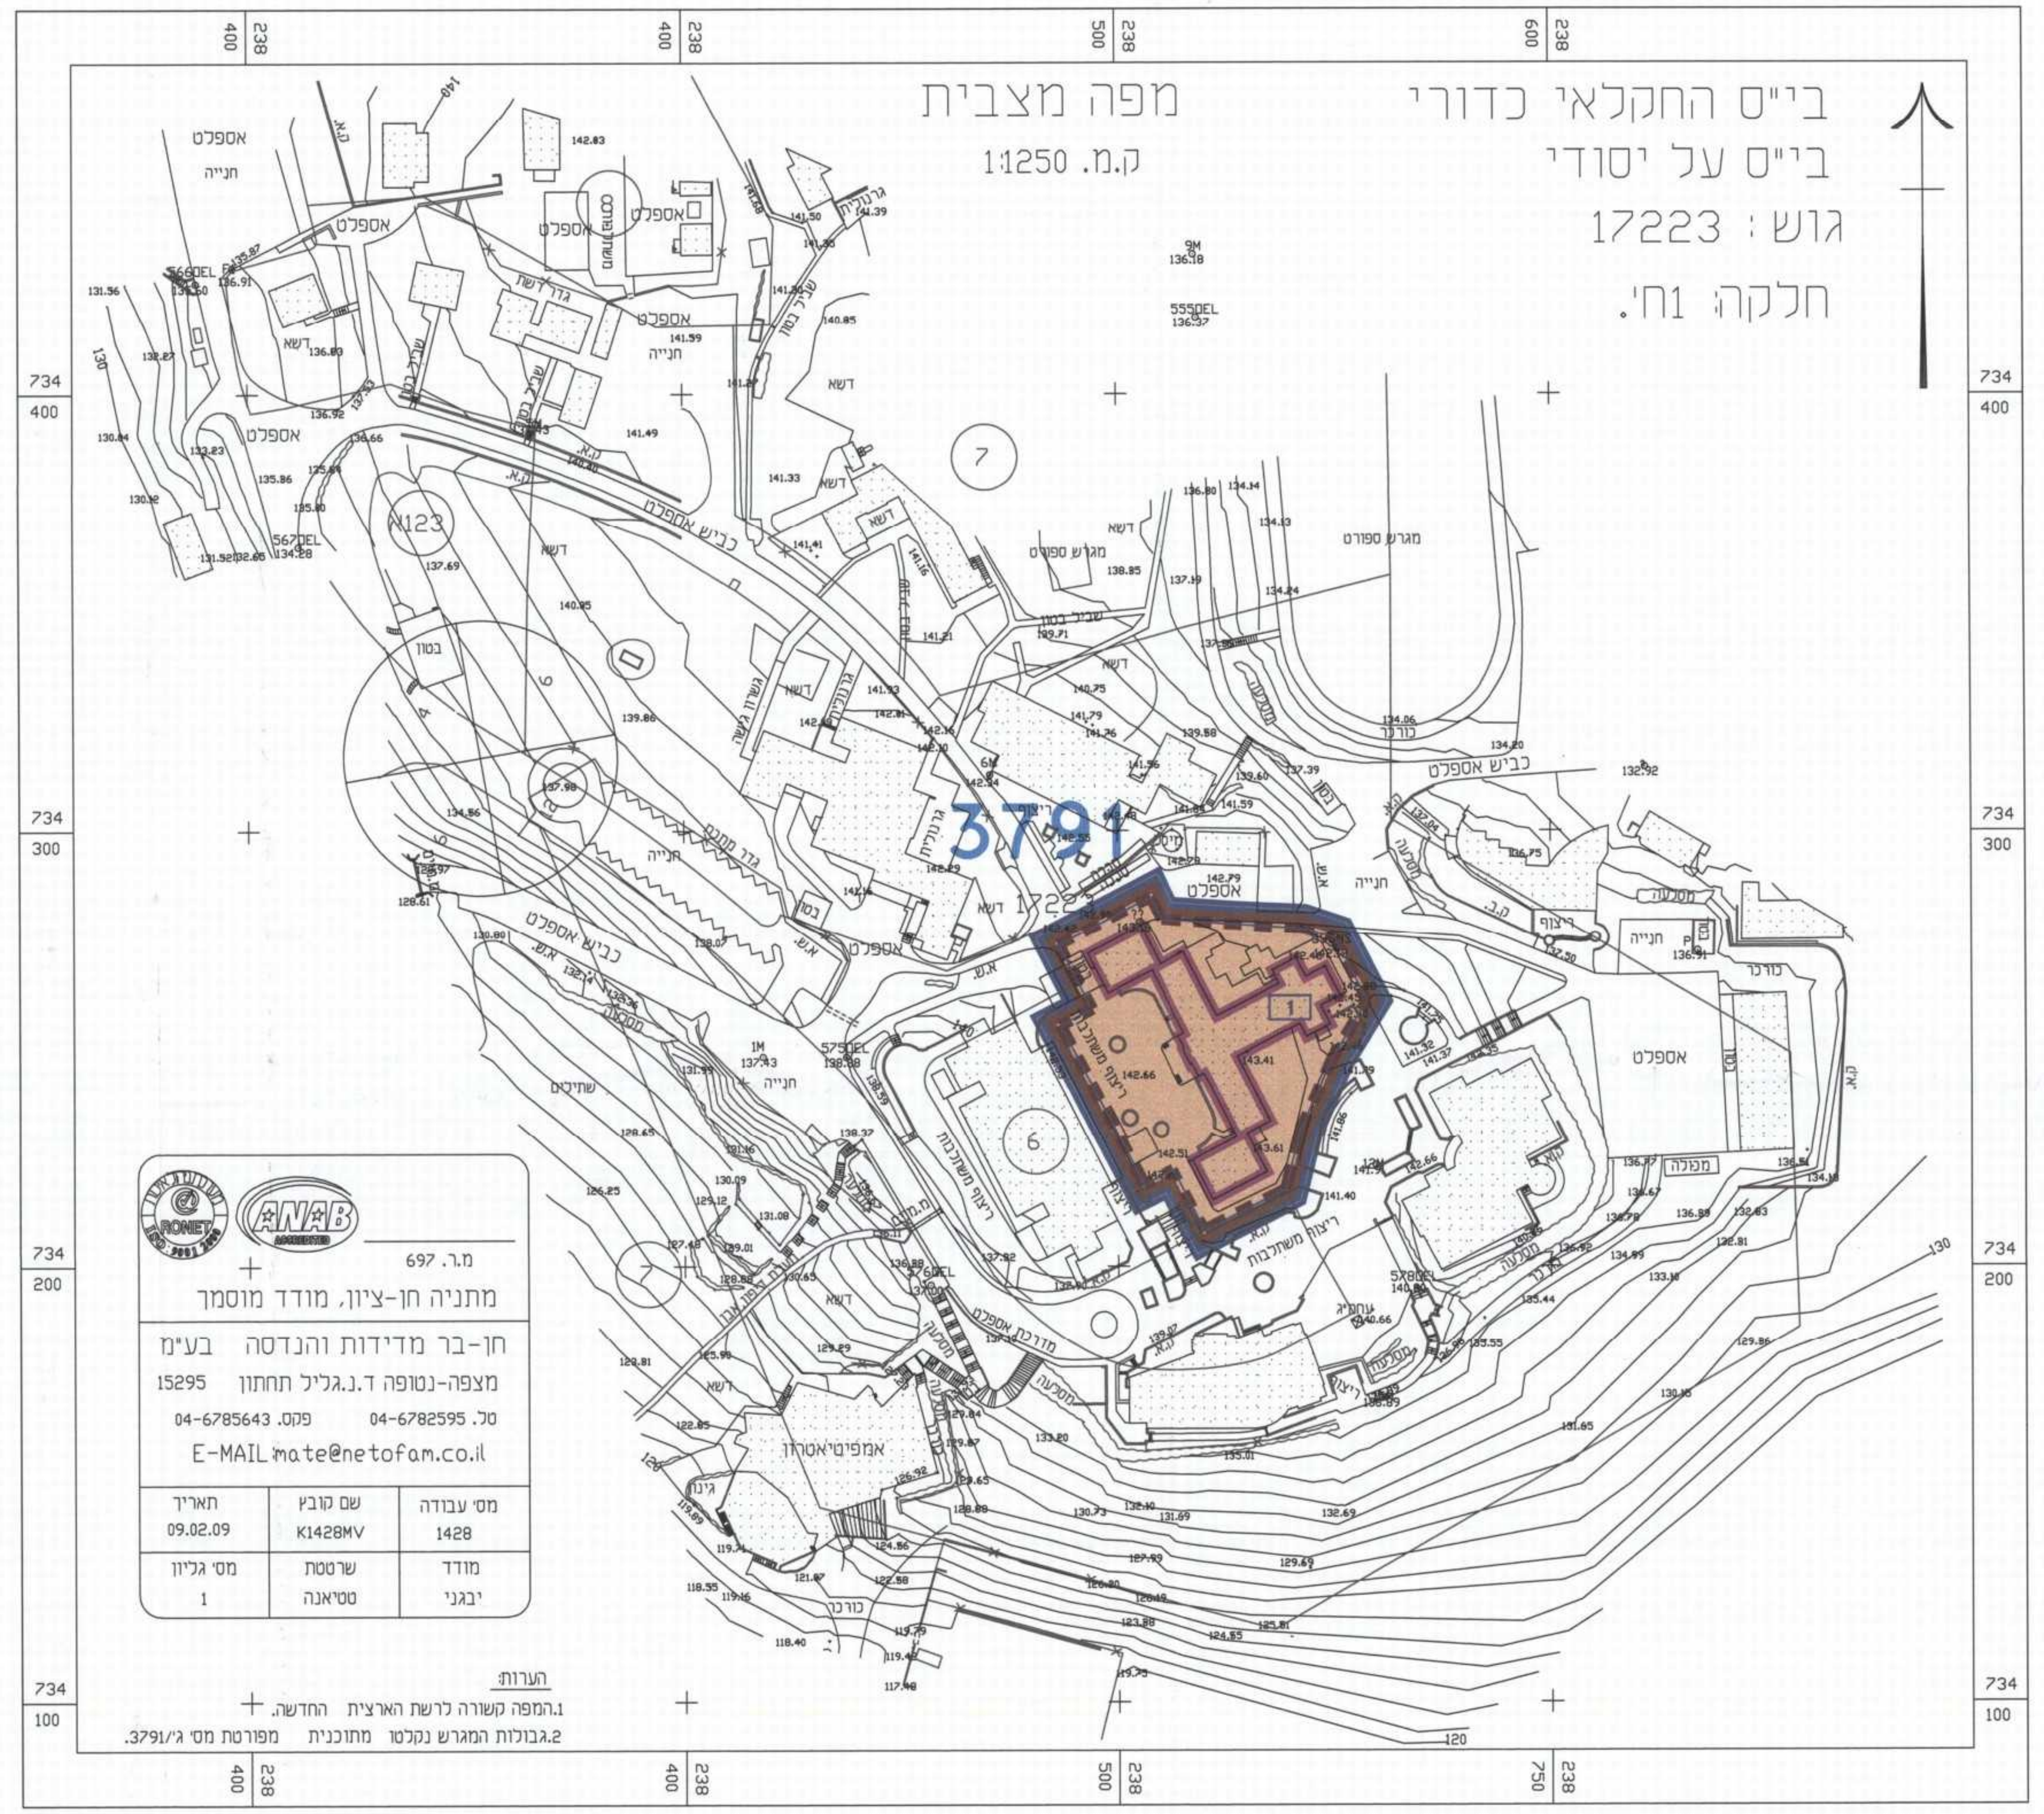

בי"ס החקלאי כדורי
בי"ס על יסודי
גוש : 17223
חלקה: 1ח'.

מפה מצבית
ק.מ. 1:1250

מ.ר. 697
מתניה חן-ציון, מודד מוסמך
חן-בר מדידות והנדסה בע"מ
מצפה-נטופה ד.נ.גליל תחתון 15295
טל. 04-6782595 פקס. 04-6785643
E-MAIL:mate@netofam.co.il

מס' עבודה	שם קובץ	תאריך
1428	K1428MV	09.02.09
מודד	שרטטת	מס' גליון
יבגני	טטיאנה	1

הערות:
1.המפה קשורה לרשת הארצית החדשה.
2.גבולות המגרש נקלטו מתוכנית מפורטת מס' ג'/3791.

מקרא מצב מוצע

גבול התכנית	▬
גבול תא שטח	─
מבנים ומוסדות ציבור לחינוך	▨
אתר לאומי	- - -
בניין לשימור	▬
מספר תא שטח	000