

**תכנית מס' ג/גלמק/102**  

**תשריט**  
 שטח התכנית: 2,800 דונם  
 קנה מידות: 1:2,800


**שמות וחתימות:**  





**מפת התמצאות**  
 קנ"מ 1:100,000



**תמ"מ 2 תיקון מס' 9**  
 יעודי קרקע  
 קנ"מ 1:40,000

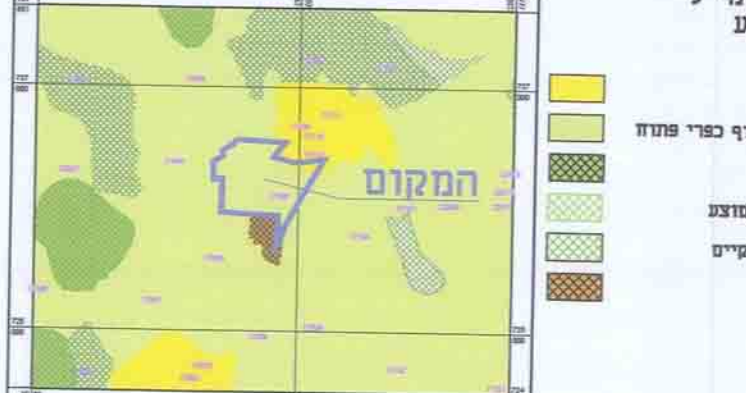

**תמ"מ 2 תיקון מס' 9**  
 רגישויות ותשתיות  
 קנ"מ 1:40,000

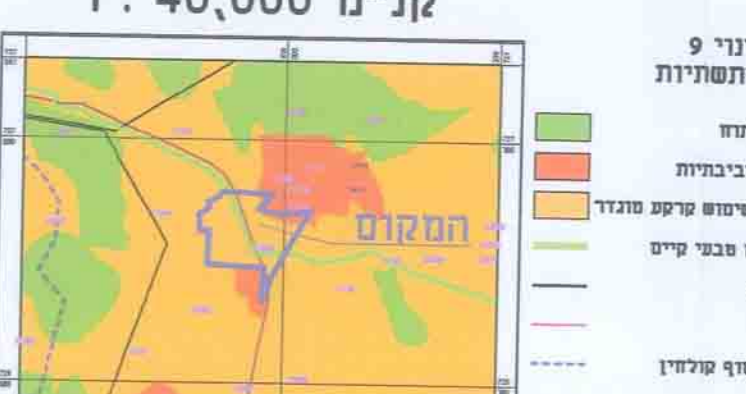


**תמ"א 35 (מרקמים)**  
 קנ"מ 1:40,000




**תמ"א 35 (הנחיות סביבתיות)**  
 קנ"מ 1:40,000




**תמ"א 37 ב' (גיליון 13)**  
 קנ"מ 1:40,000

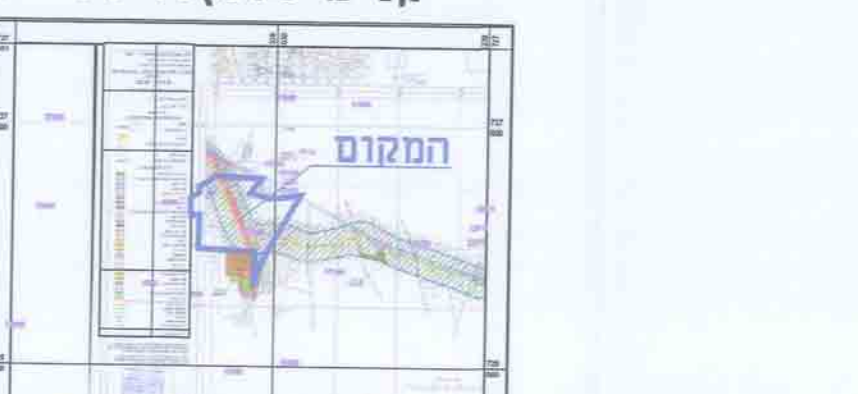


**תרשים סביבה**  
 קנ"מ 1:5000

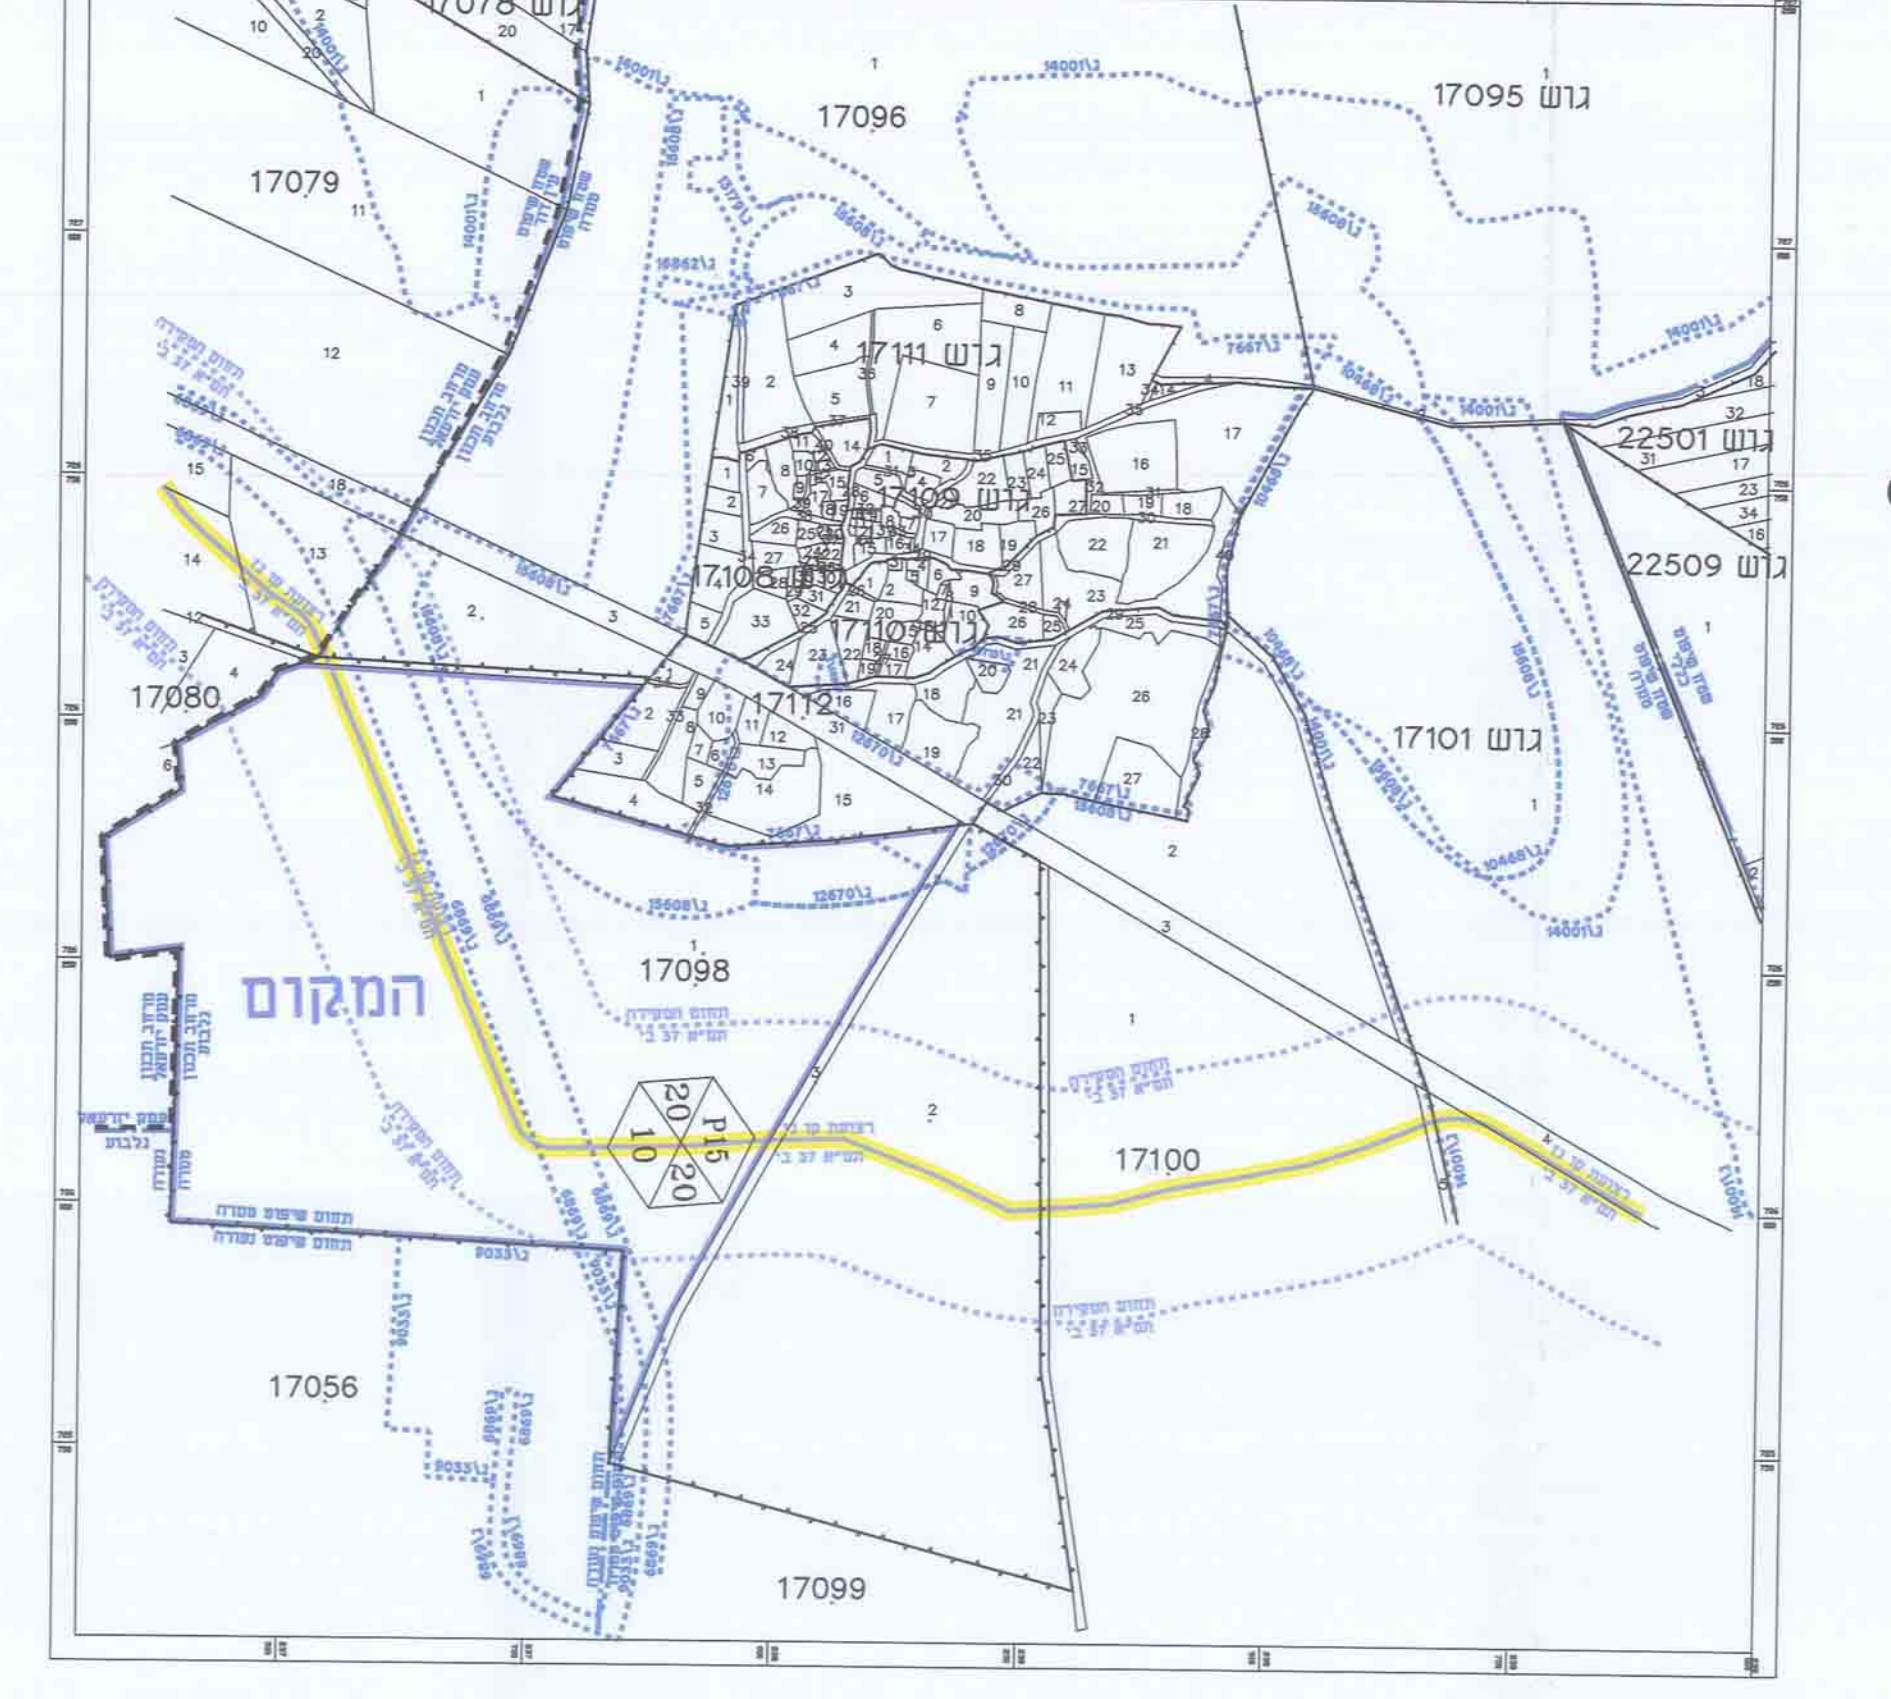

**מקרא מצב מאושר**  
 קנ"מ 1:2,500

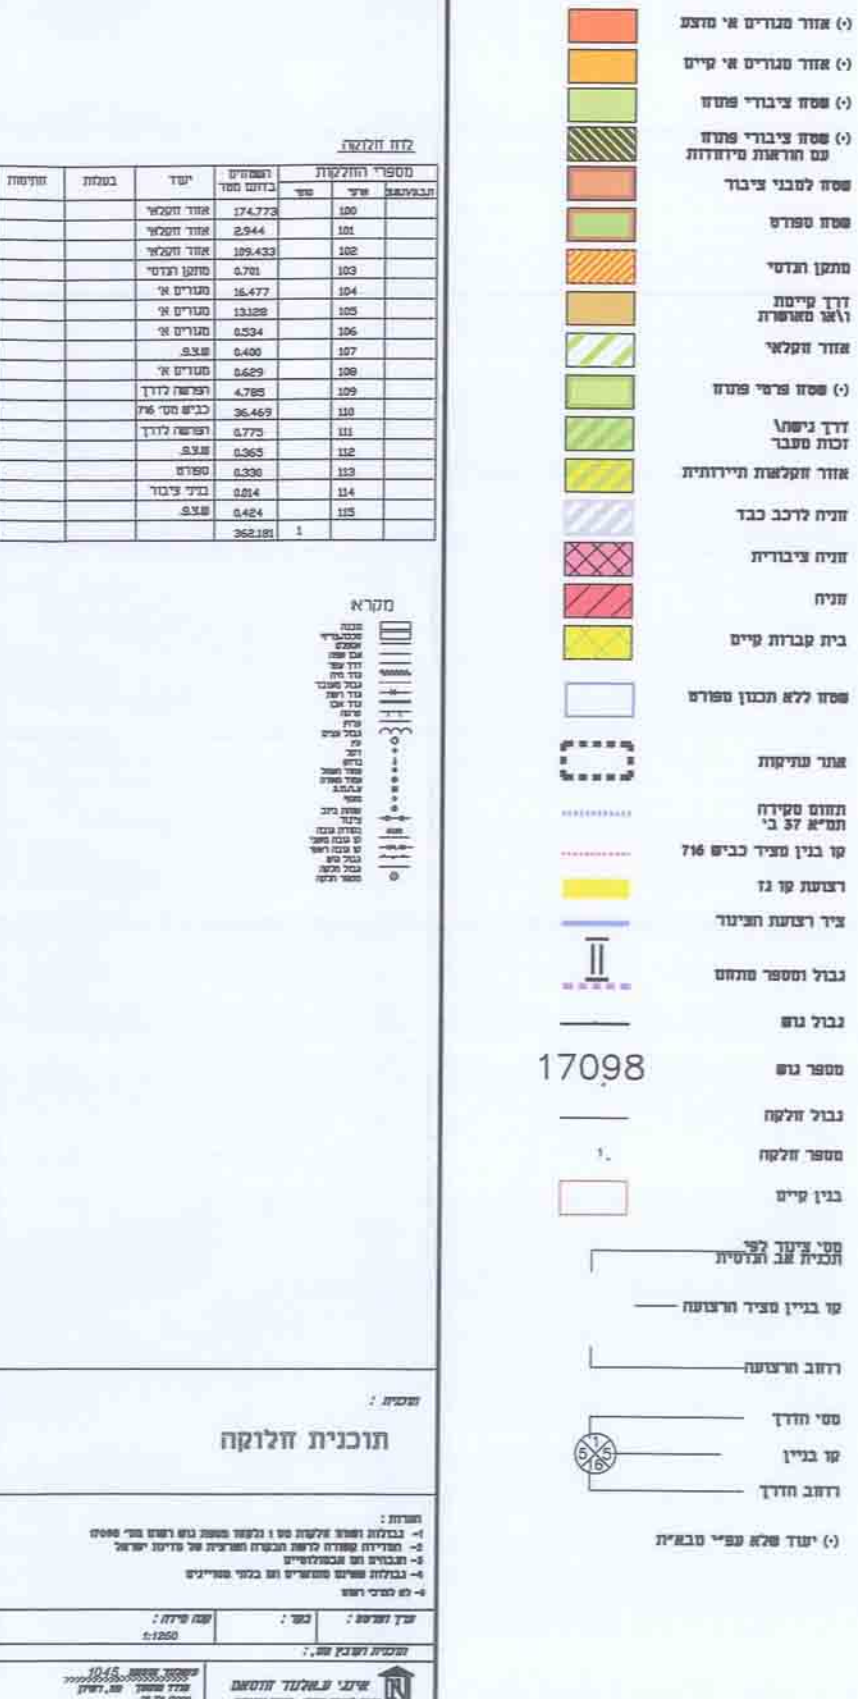

**מקרא מצב מוצע**

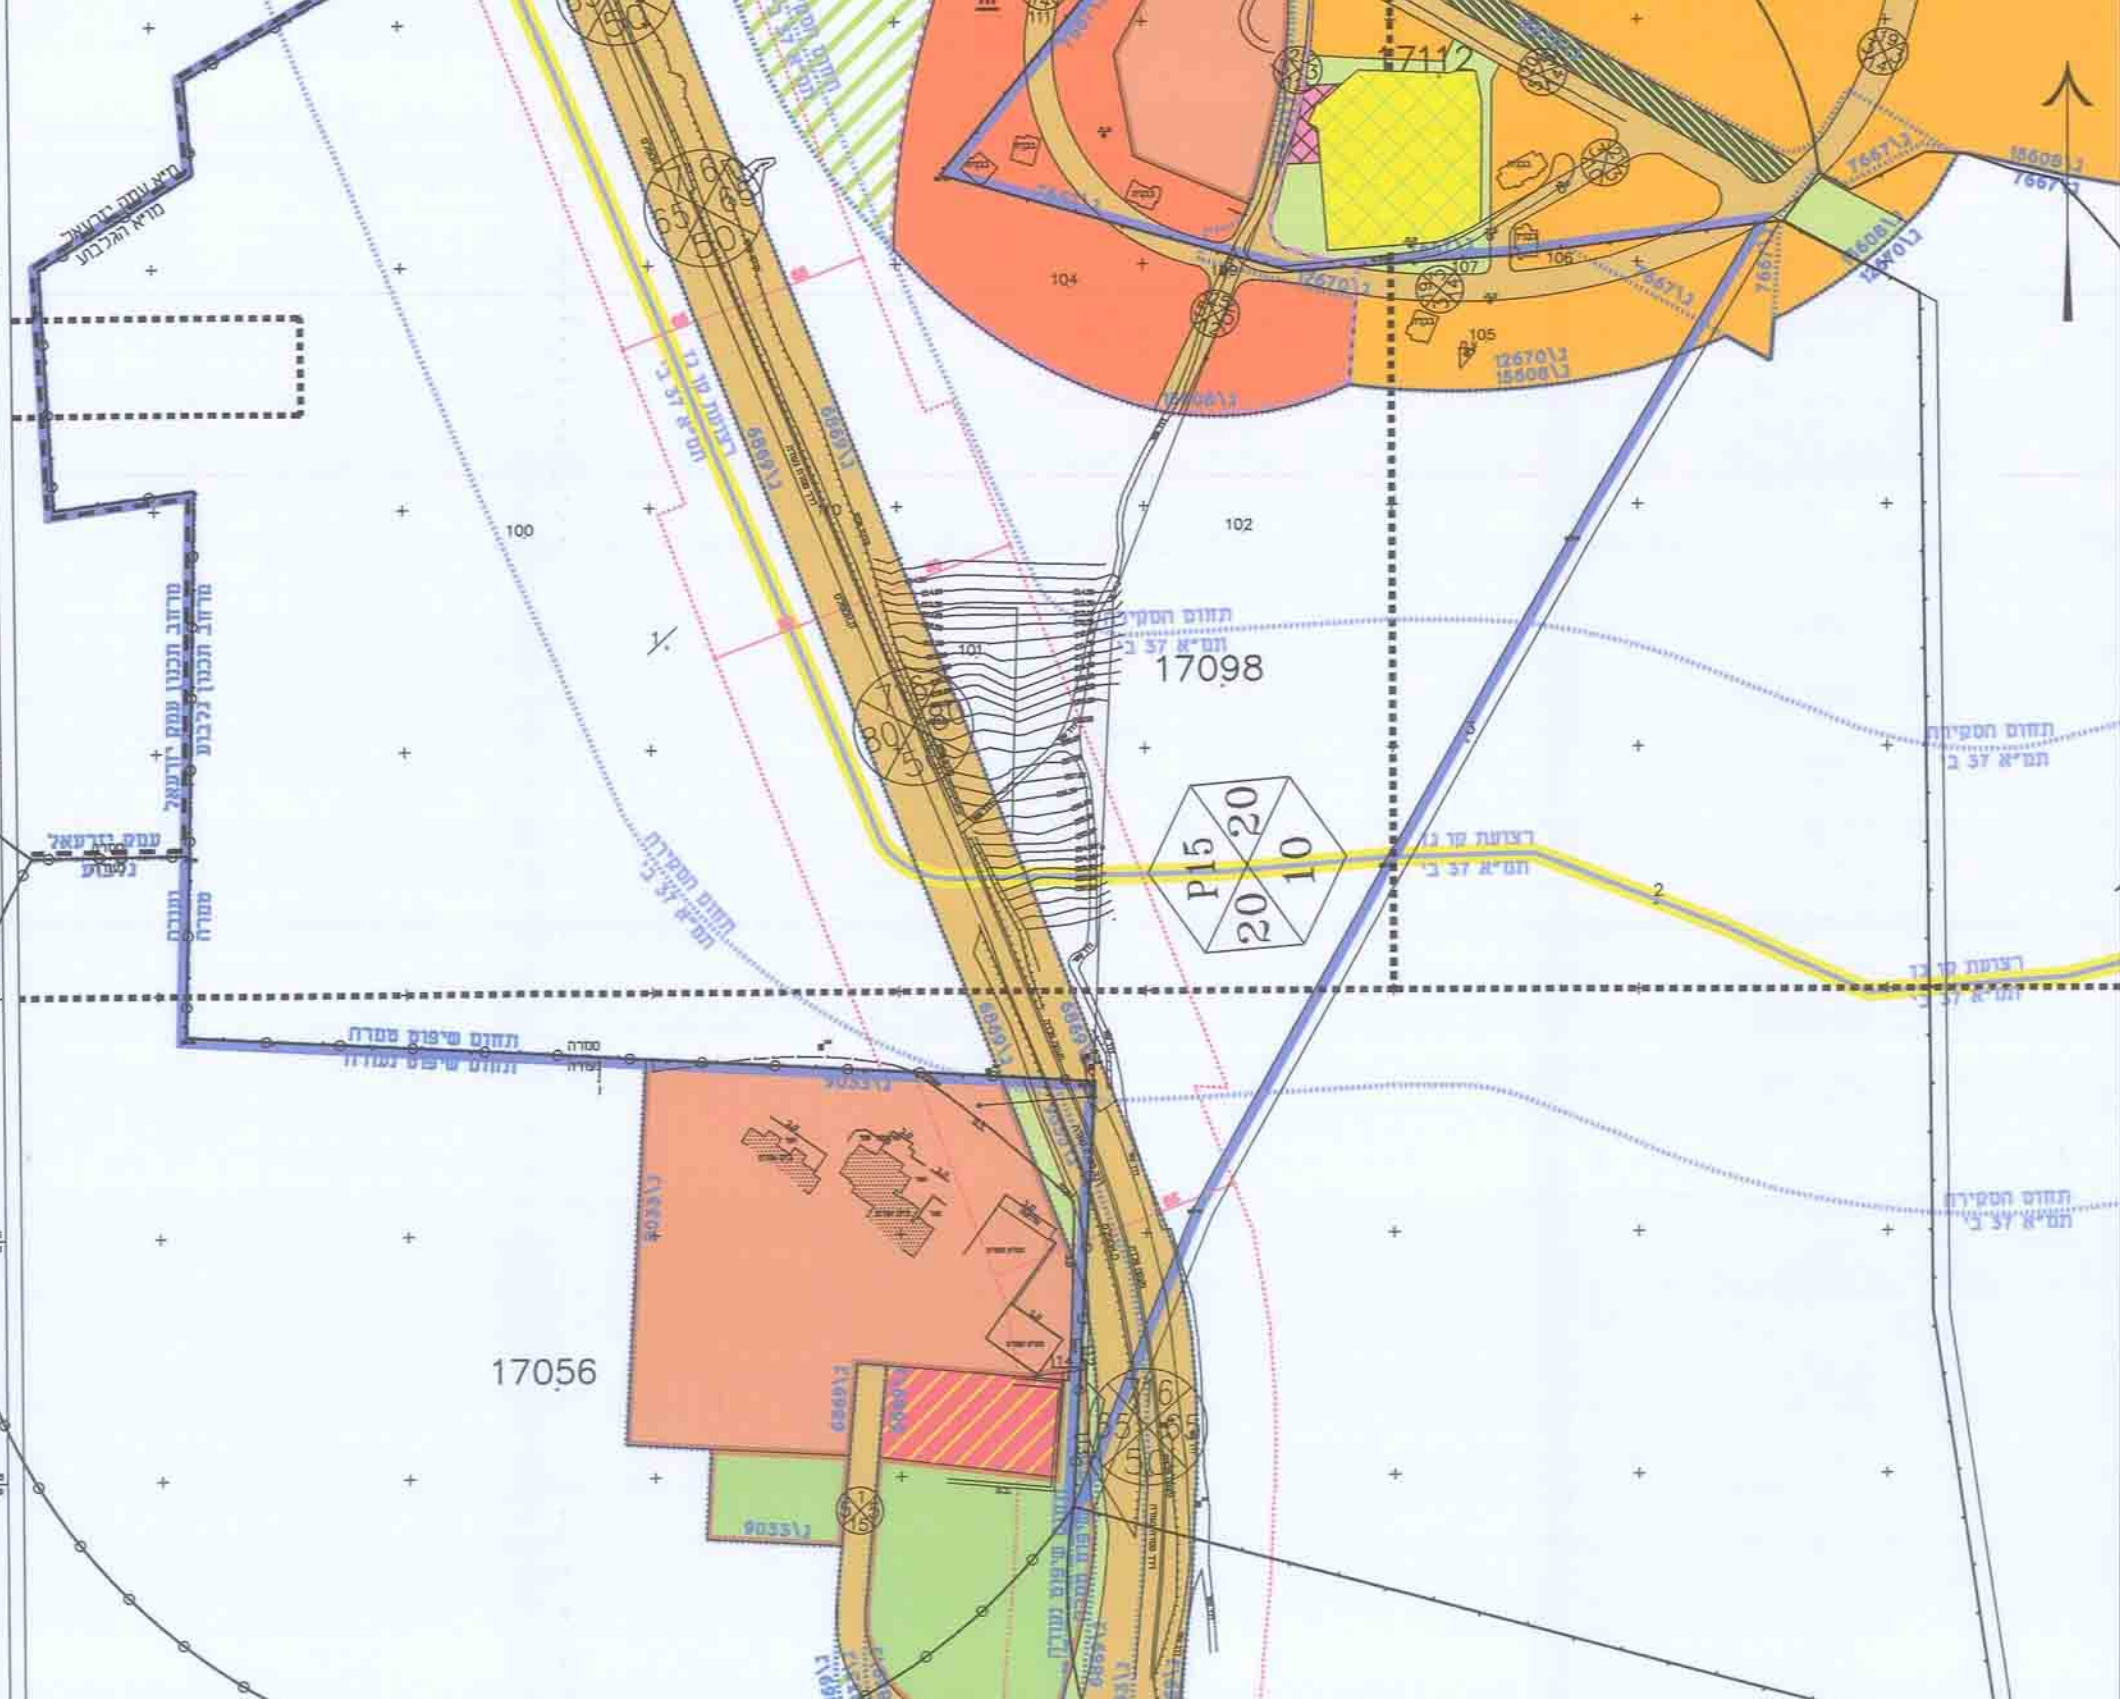

**מחזור-הצפון**  
 נפה-זרעאל  
 מקום-שטרה  
 נוש-17098  
 חלקה-1  
 מזמין-האני זועבי





**מצב מוצע**  
 קנ"מ 1:2,500

