

תוכנית מספר: 19820/ג

תוכנית להגדלת אחוזי הבניה ושינוי קווי הבנין והוראות הבניה במגרש מספר 21, בלבון

סוג איחוד וחלוקה	סמכות ראשית	התרים או הרשאות
ללא איחוד וחלוקה	ועדה מחוזית	תכנית שניתן מסכחה להוציא התרים או הרשאות לפי תקנו

מחוז: הצפון
נפה: עכו
מרחב תכנון מקומי: משגב
המקום: לבון
שטח התכנית - 0.764 דונם
קנה מידה - 1:250

גושים וחלקות בתכנית:

גוש	סוג הגוש	חלקת בשלמות	חלקי חלקות	מגרשים
18811	מוסדר	---	11	21

חתימת מודד:

אישור/חתימות מוסדות התכנון:

משרד הפנים מ"מ צפון

מחוז תכנון והנדסה

אישור תוכנית מס' 19820/ג

מספר תכנית 19820/ג

תאריך 22.4.2013

משרד הפנים מ"מ צפון

מחוז תכנון והנדסה

אישור תוכנית מס' 19820/ג

מספר תכנית 19820/ג

תאריך 22.4.2013

שלב: מילוי תנאים למתן תוקף גרסה: 1 תאריך: 22.4.2013

שמות וחתימות:

יום התכנית	שם: גלילא מכל גלילא מכל	חתימה:
כתובת: ישוב לבון ת.ד. 21 מיקוד 20108	טלפון: 057-8134325	דוא"ל:

מגיש התכנית	שם: גלילא מכל גלילא מכל	חתימה:
כתובת: ישוב לבון ת.ד. 21 מיקוד 20108	טלפון: 04-9587041	דוא"ל:

שם: מנהל מנהל מנהל	חתימה:
כתובת: מנהל מנהל מנהל	טלפון: 04-6558213
דוא"ל:	

שם: אדריכל - כורס גדי	חתימה:
	מדי כורס אדריכלים בע"מ מס' חברה: 51399937
כתובת: ת.ד. 44 א.ת. חקן בנין נמר	
טלפון: 04-9873263	דוא"ל: Gidion@zohav.net
פקס: 04-9873264	

שם: מודד - מורגן כיכר מלמה		חתימה: 	טלפון: 04-9804219	דוא"ל: 04-9804186
כתובת: כפר גלילית מרכז מסחרי				


תאריך עדכון מידת התשריט:

הצהרת המודד:


הריני מצהיר בזאת כי מידת המפה הטופוגרפית / המצבת המראה רקע לתוכנית זו, נערכה על ידי כיום: 5/2013 והיא מבוססת על מדידות ונתונים מהמאה ה-20 והמאה ה-21 (כולל) ומתבססת על מדידות שנתיות. דוק המדידות והנתונים: מדידה גופית / קו כחול (כלכלי) ברמה אגלית / מדידה אגלית מלאה ברמה חצי (כולל המדידות). מורגן כיכר מלמה שם המודד




תרשים סביבה רחוקה קנ"מ 1:5000

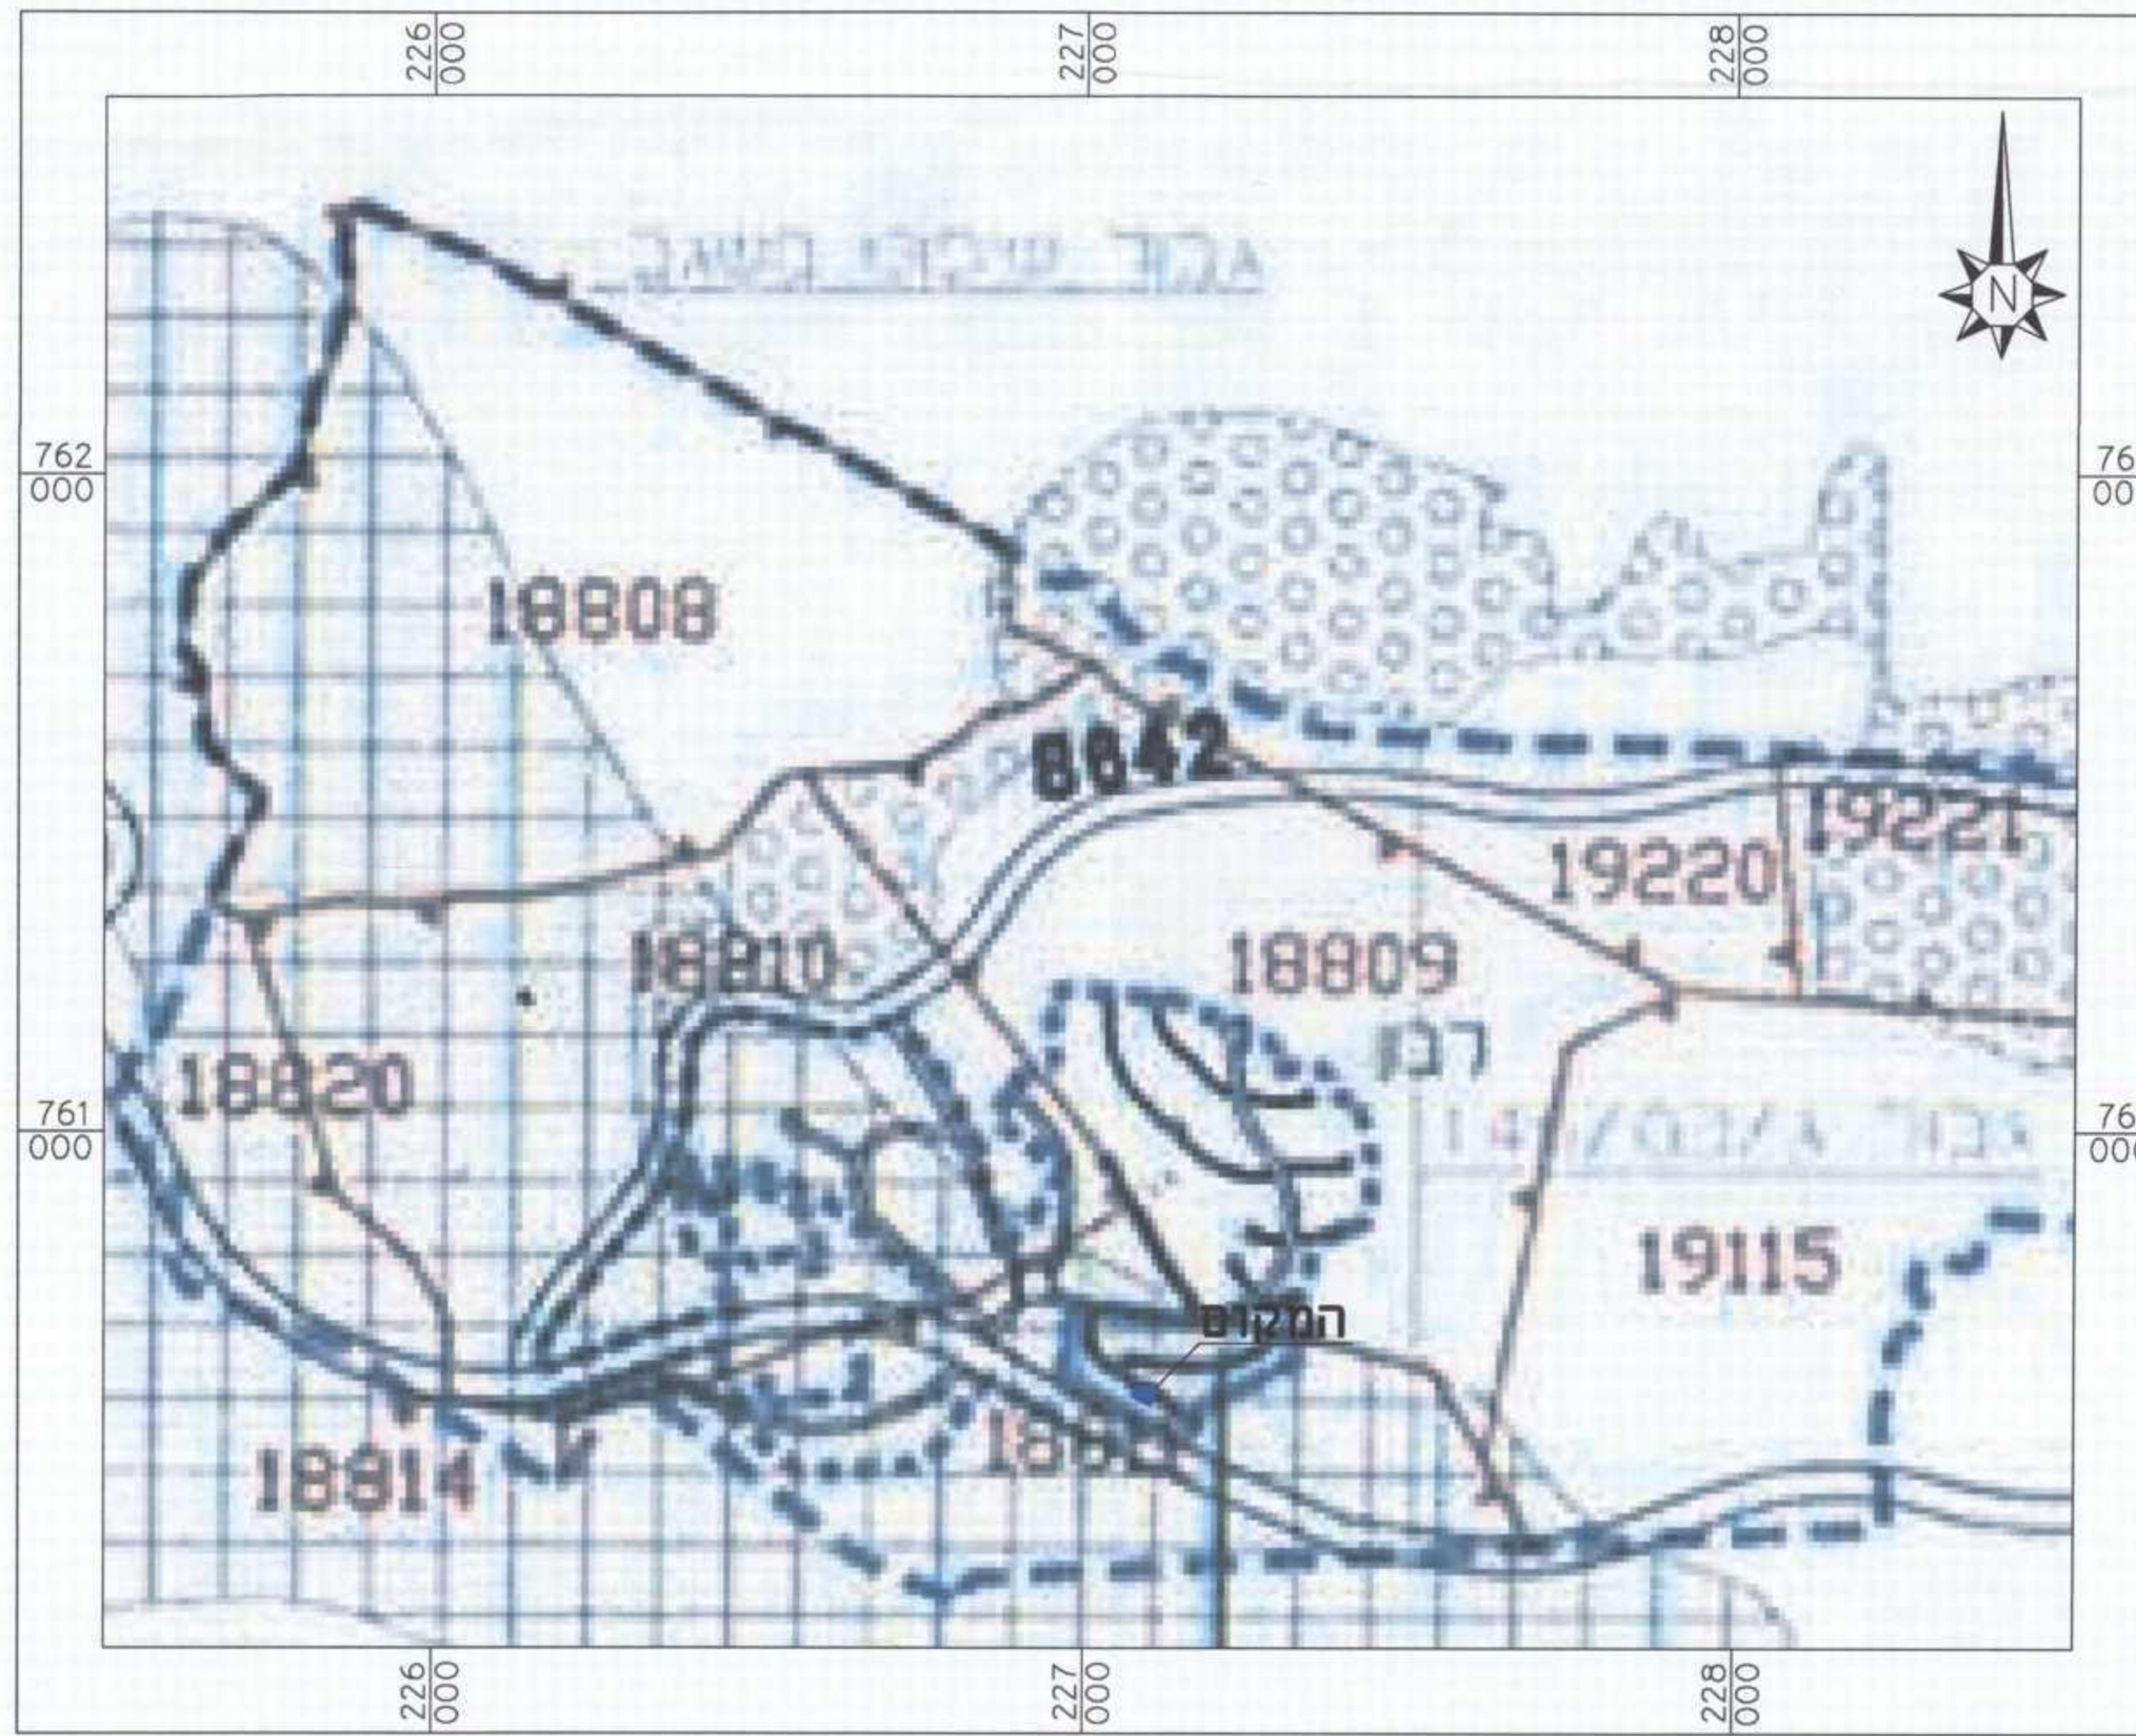


תרשים התמצאות כללית קנ"מ 1:10000

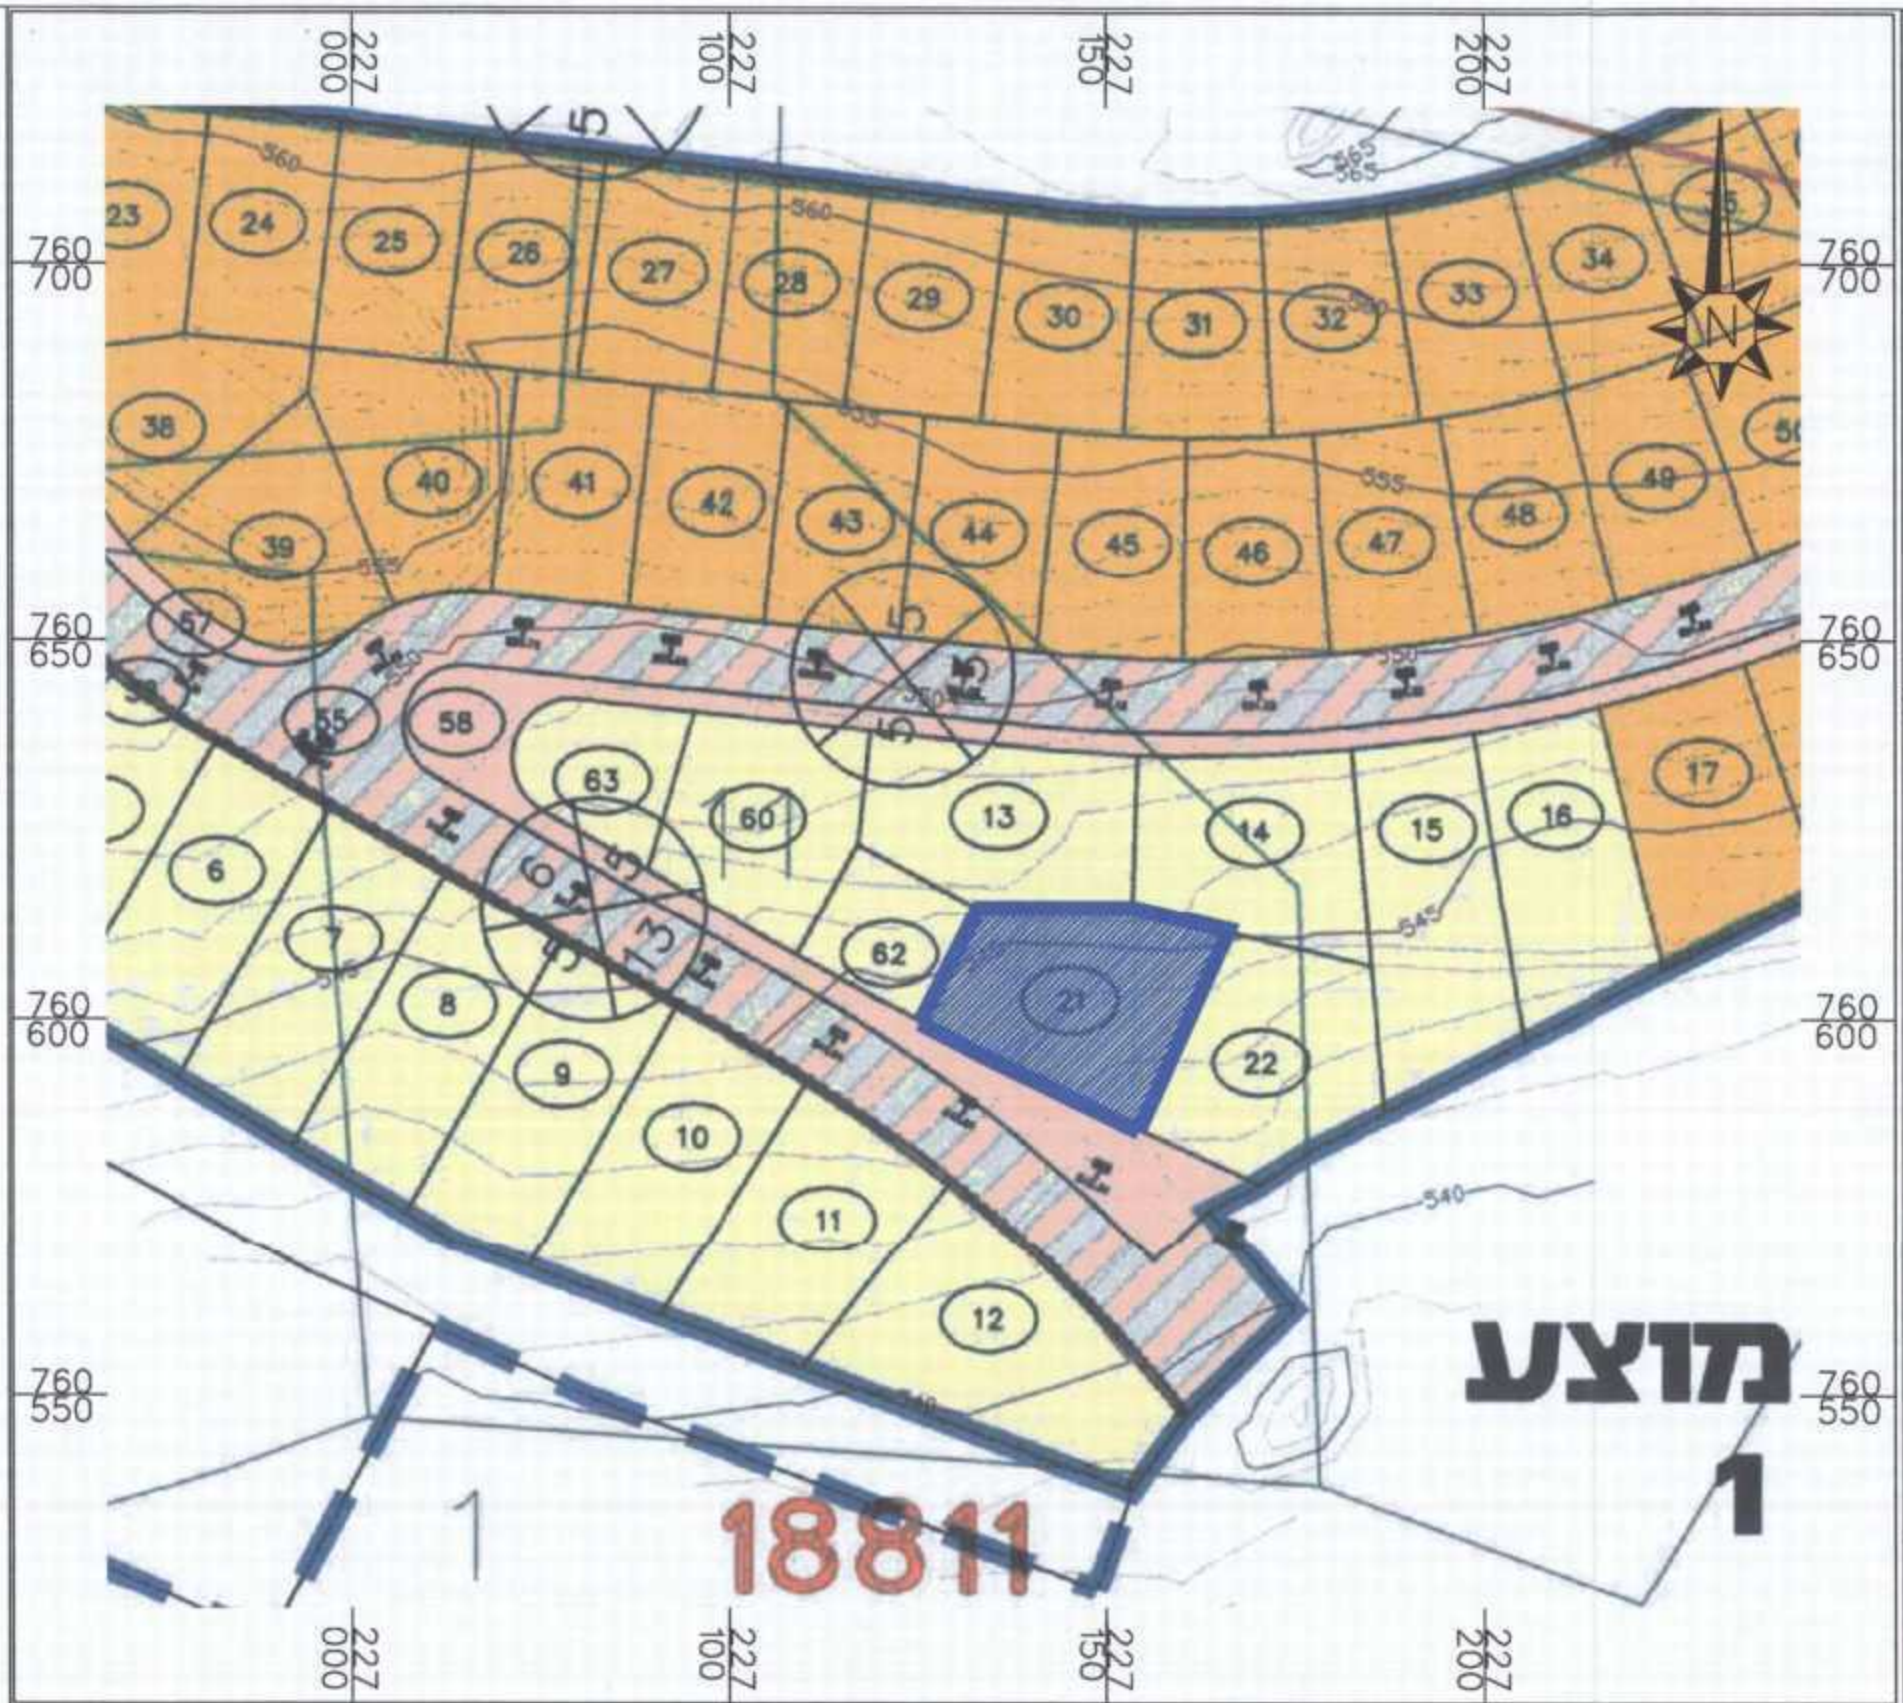

תרשים סביבה קרובה על רקע תוכנית מספר משה/מק/146 על רקע תוכנית מספר משה/מק/146 קנ"מ 1:1000

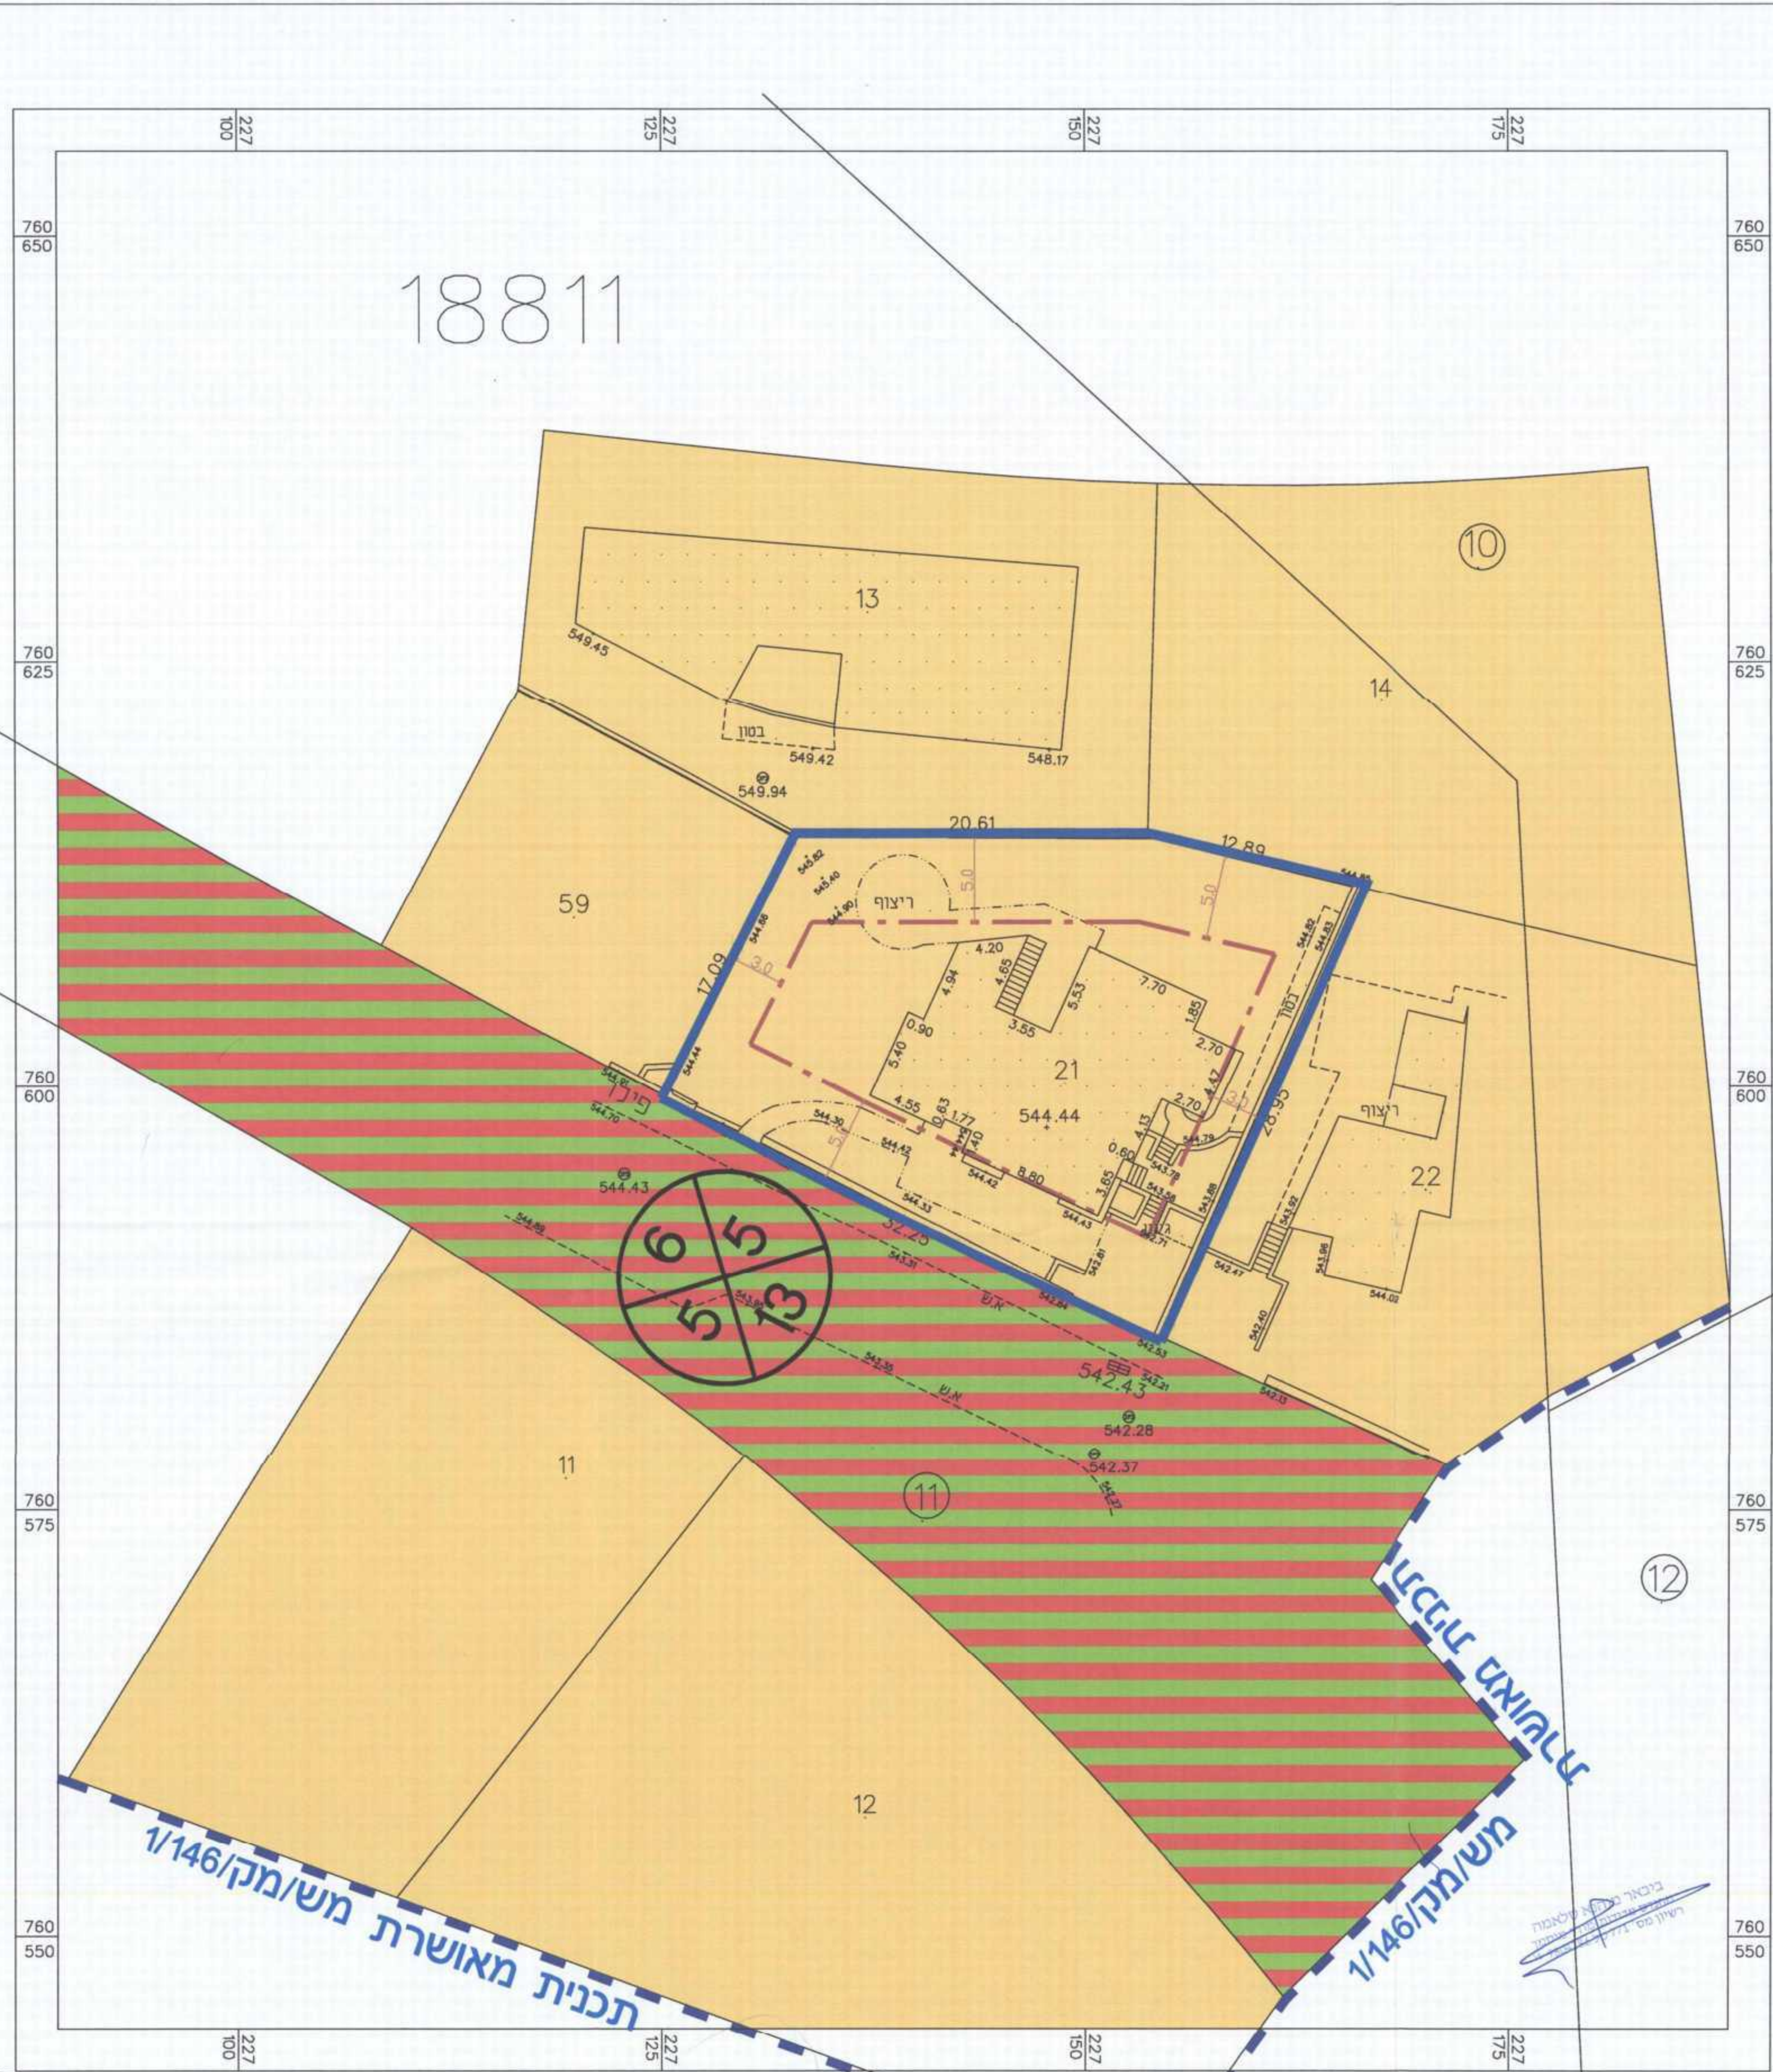

מצב מאושר קנ"מ 1:250

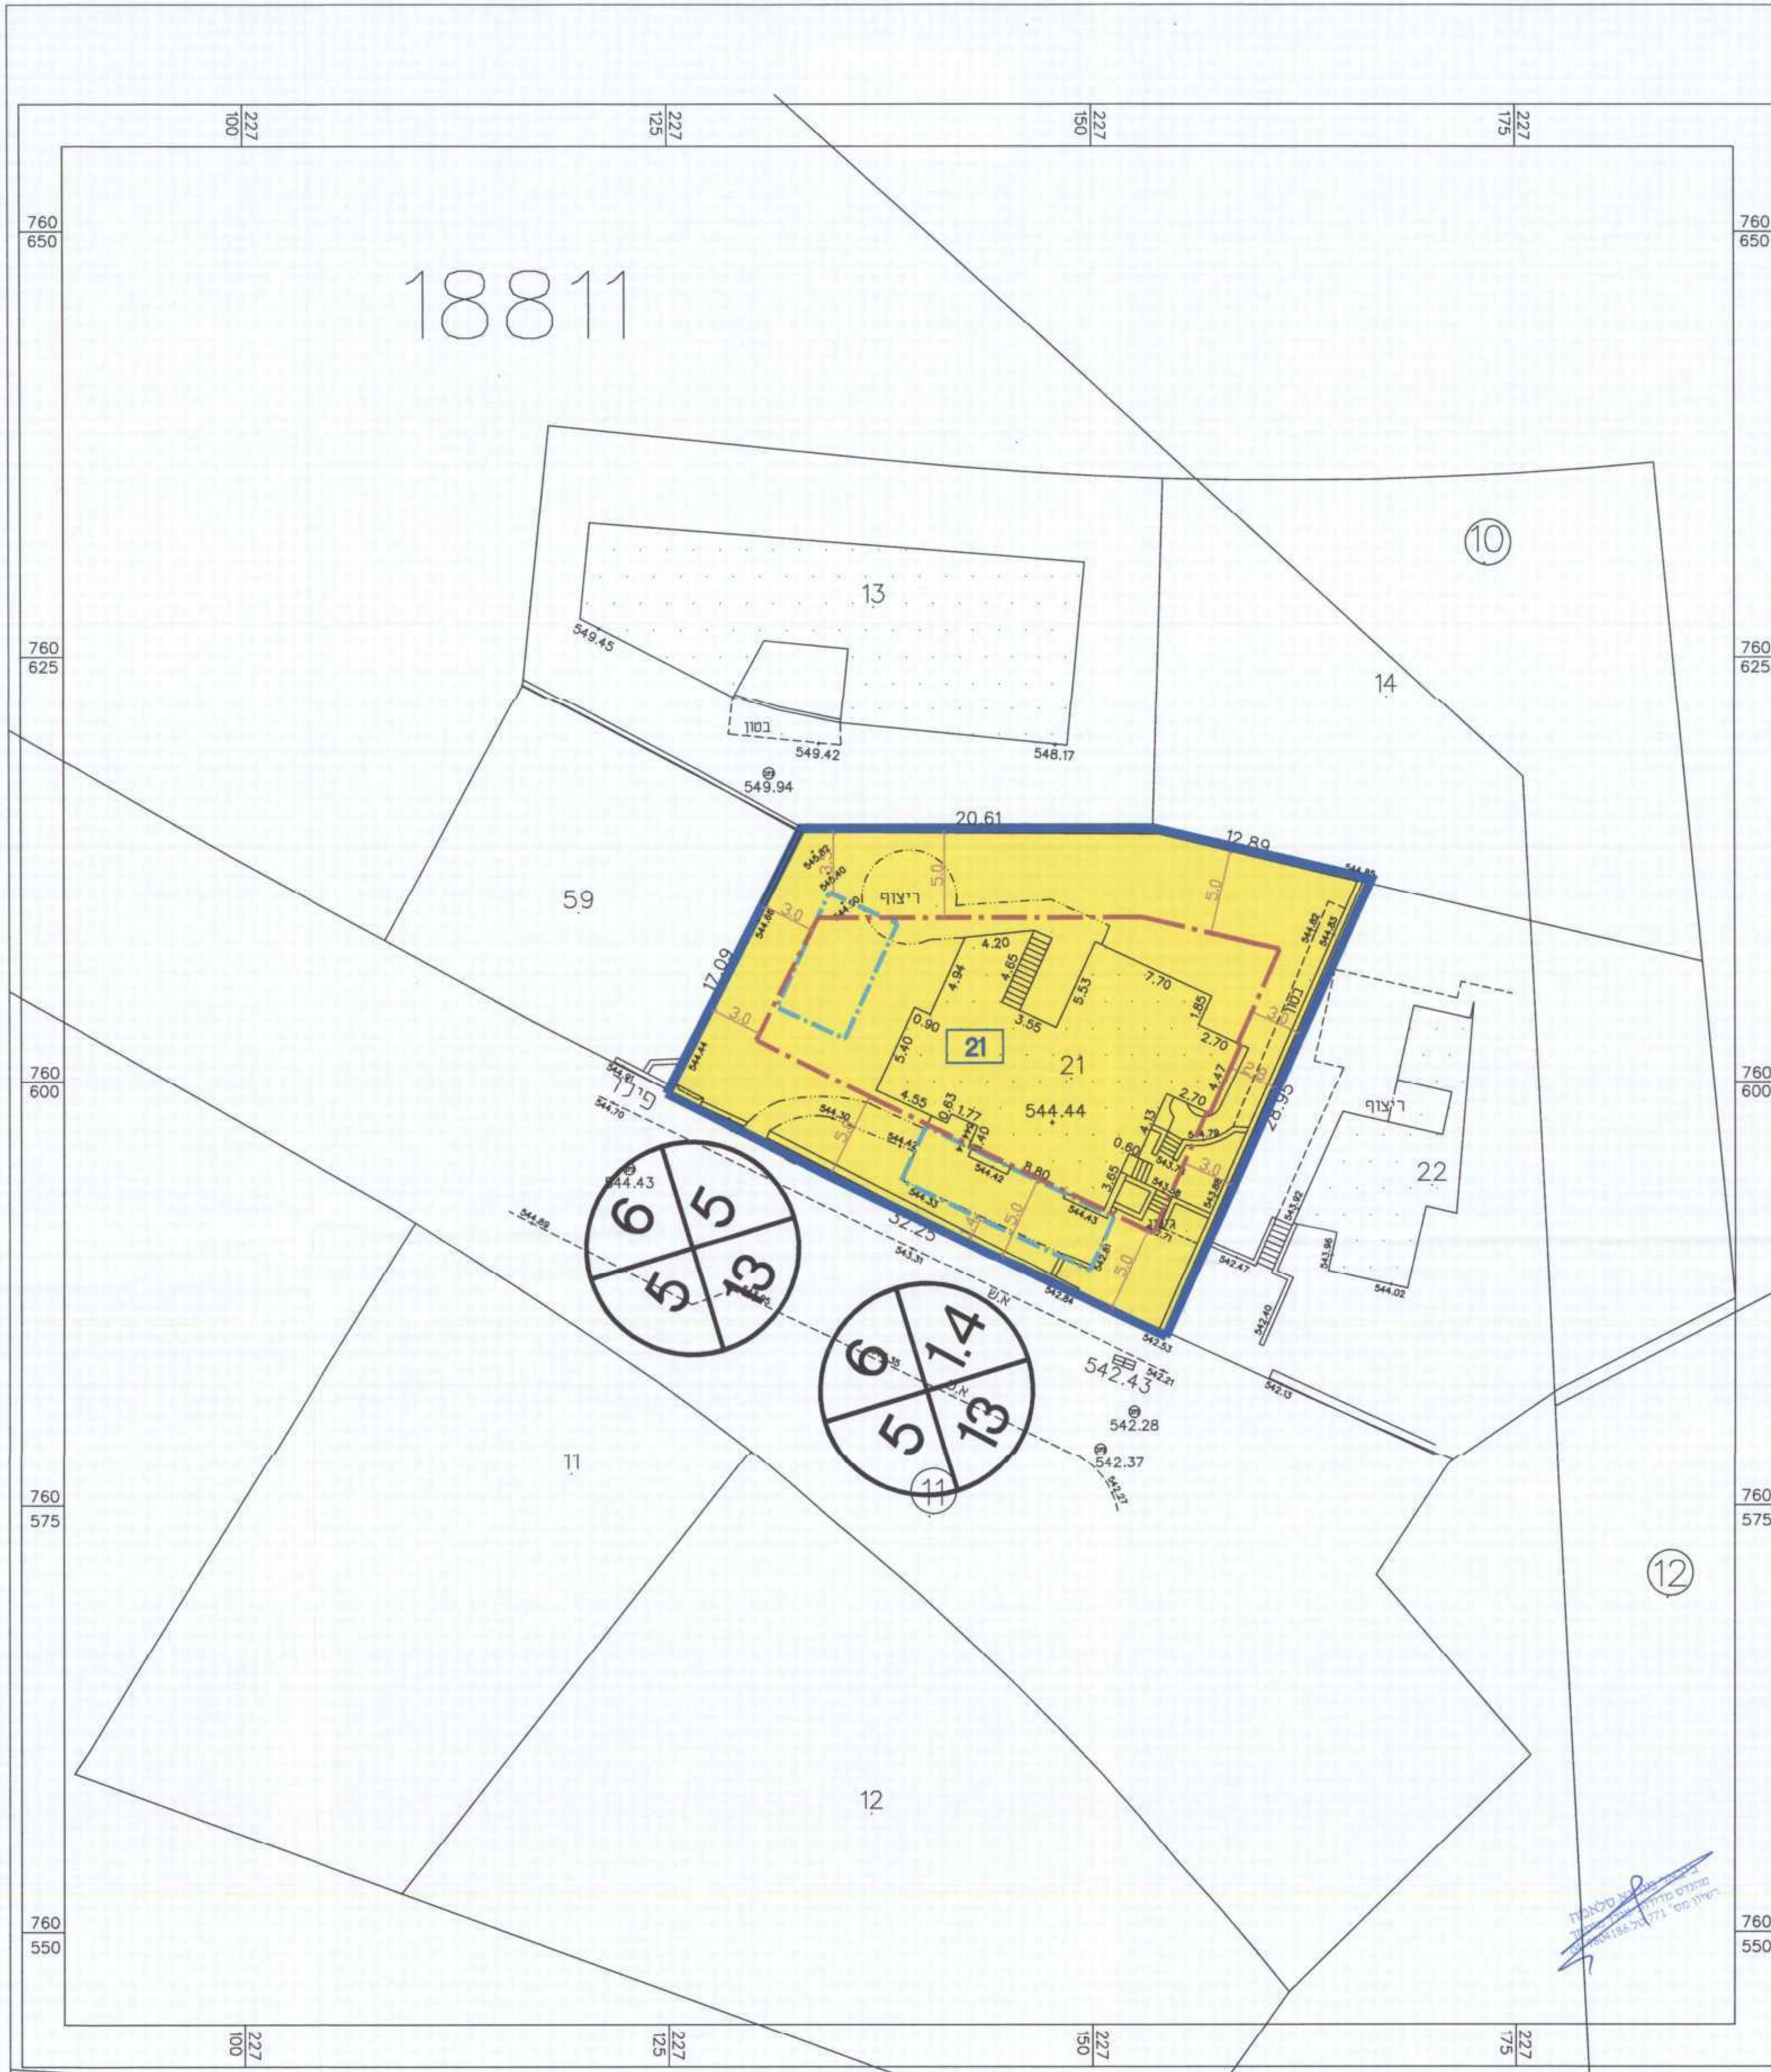

מצב מוצע קנ"מ 1:250

מקרא מצב מוצע:

גבול תוכנית מוצעת

גבול גוש ומספרו

גבול חלקה ומספרה

גבול מגרש ומספרו

גבול תא שטח ומספרו

מגרשים א'

מבנה קיים

קו בניין מוצע

קו בניין תוכנית

קו בניין מוצע

קו בניין תוכנית

מספר הדרך

קו בניין

רוחב הדרך

קו מידה

מקרא מצב מאושר:

גבול תוכנית מוצעת

גבול גוש ומספרו

גבול חלקה ומספרה

גבול מגרש ומספרו

מגרשים א'

דרך משולבת

מבנה קיים

קו בניין

מספר הדרך

קו בניין

רוחב הדרך

קו מידה