


- גבול החניכה
- קו בניין
- מבנים ומוסדות ציבור לוח
- דרך מאשורת
- דרך מוצעת
- מבנה קיים
- גבול תא שטח ומספרו
- חניה
- לוריטה
- מספר גוש 12649
- מספר חלקה רשומה 28
- מספר חדרון
- קו בניין
- רוחב חדרון

מודדי פובלעטיון
שירותי הנדסה בעימ
פנס 9931277-04
טל 6404243-04
Modedy@netvision.net.il 30095 יש 792 רמת יש 30095
אדיר כוי נדבן בעימ

שם הפרויקט: טבריה
גוש: 15099 חלקה: 1
רקע לתבע

תאריך	שם	מדינה	יחידה	סדר	כשר
23.8.09	רומן יודא	ישראל		1	13668
				2	640

משר מיירי - מודד מוסמך מס' 640

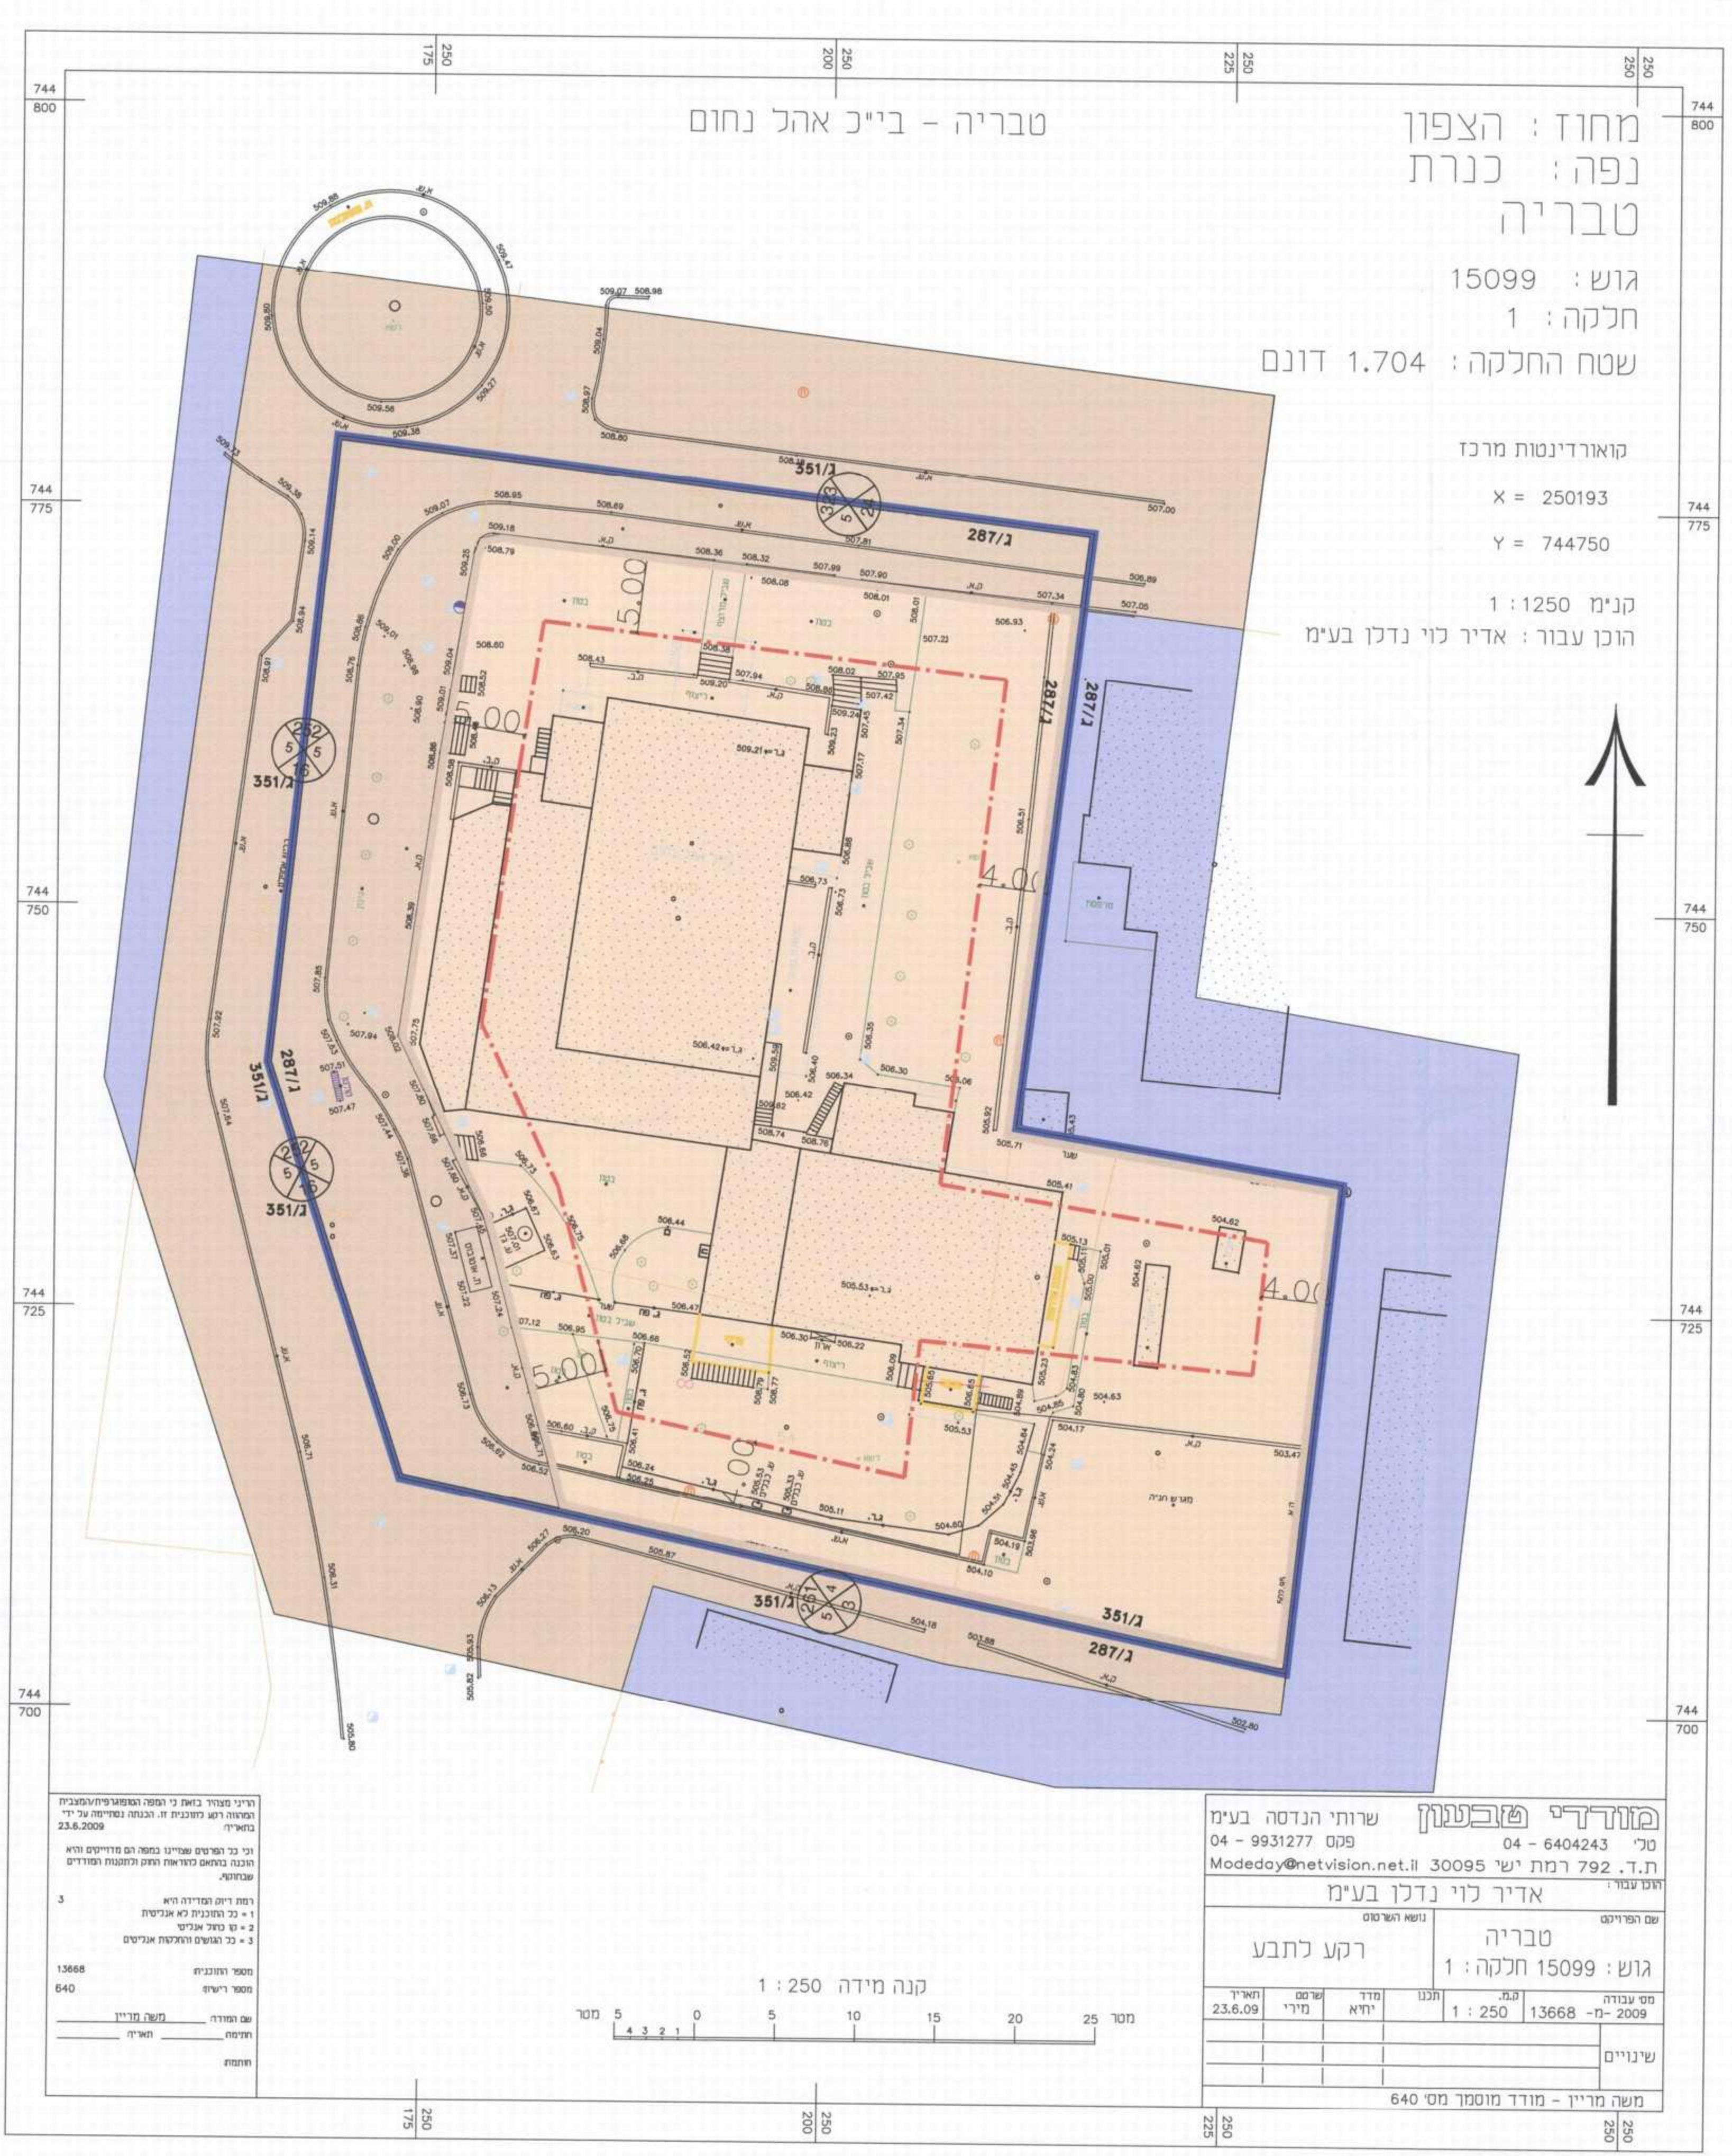

- גבול החניכה
- קו בניין
- אזור מקורים ג' מיוחד
- שטח למבני ציבור
- דרך לייחם או מאשורת
- מבנה קיים
- מספר חניכה מאשורת 00000/2
- מספר גוש 12649
- גבול גוש
- מספר חלקה רשומה 28
- מספר חדרון
- קו בניין
- רוחב חדרון

מודדי פובלעטיון
שירותי הנדסה בעימ
פנס 9931277-04
טל 6404243-04
Modedy@netvision.net.il 30095 יש 792 רמת יש 30095
אדיר כוי נדבן בעימ

שם הפרויקט: טבריה
גוש: 15099 חלקה: 1
רקע לתבע

תאריך	שם	מדינה	יחידה	סדר	כשר
23.8.09	רומן יודא	ישראל		1	13668
				2	640

משר מיירי - מודד מוסמך מס' 640



תכנית מס' ג/19452
אוהל נחום
תכנית מפורטת
תשריט

אישור חלוקה	מסכת ראשית	אופי החניכה
קלא אוורד וחמקה	עדה מחדונית	תכנית שיתוף מכהה להצגה ירוחנית

מחוז: צפון
מרחב תכנון מקומי: טבריה
רשות מקומית: טבריה
יישוב: טבריה
שטח התכנית: 3,487 מ"ר
קנה מידה: 1:250

גושים וחלוקת בתכנית:

גוש	סוג הגוש	חלוקת בשלמותו	חלצי חלוקת
15002	חודר	31	31
15099	חודר	10,53,55	1, 11, 54

חתימת מודד

חומרות מוסד התכנון:

מועדון המבנים
מועדון המבנים
מועדון המבנים
מועדון המבנים

שלב: מילוי תואם למותן ותיק סחודרה: 1 תאריך עדכון: 20.01.2014

טעות וחתימות:

יזום התכנית	גניס התכנית	בניס החניכה במעט	סודר התכנית	מודד
עודה חמנית טבריה ש"ר רצ"ל ת"ז 508 טבריה 04-6725344 04 6739555	עודה חמנית טבריה ש"ר רצ"ל ת"ז 508 טבריה 04-6725344 04 6739555	עיריית טבריה ש"ר רצ"ל ת"ז 508 טבריה 04-6725344 04 6739555	ש"ר רצ"ל ת"ז 508 טבריה 04-6725344 04 6739555	ש"ר רצ"ל ת"ז 508 טבריה 04-6725344 04 6739555

הצורת מודד
הרי מודד צריך באש כ זיודת ושח הפופולרית / המכנית והוא רשם חלוקת ו/ עמלה פ"ר י"י בנמשח.הפופולרית ובה פ"ר הרתת ח"ו גומולו בנמשח בנמשח בנמשח. חתום ומקומות חודרים שנוקטו ידע והפ רכאל והופס: מידת גרע"ח / פ"ר חמש' (בכבוד ברוח אשכנזית / מידת אשכנזית ש"ח המכליל וה החנות) חתום: 23.8.09
משרד המבנים
מועדון המבנים
מועדון המבנים
מועדון המבנים
מועדון המבנים

מצב מוצע קנימ 1:250

מצב מאושר קנימ 1:250