

תוכנית מפורטת

סוג איחוד וחלוקה	מסמכת ראשית	חזיונות והרשאות
ללא איחוד וחלוקה	ועדה מחוזית	תכנית עינתן מכוחה לרצוא חזיונות או הרשאות

מחזור :  
 מרחב תכנון מקומי :  
 רשות מקומית :  
 שטח התכנית :  
 קנה מידה :

גוש	שטח הגוש	חלקת בשלמותן	חלקי חלקות
16874	מוסדר	9	9

מועצה אזורית מנשה  




שלב: הגשה  
 07/02/2011 תאריך: 01 מחזור:  
 29/12/2012 תאריך: 02 מחזור:  
 20/06/2013 תאריך: 03 מחזור:

שמות וחזיונות:

שם	חזיונות
ברבור מוחמד	יפיע 16955, שכונת מראח אגולאן
יפיע 16955	052-5165950

שם	חזיונות
ברבור באסל	יפיע 16955, שכונת מראח אגולאן
ברבור נאסר	יפיע 16955, שכונת מראח אגולאן
ברבור נאסר	יפיע 16955, שכונת מראח אגולאן


שם	חזיונות
ברבור מוחמד	יפיע 16955, שכונת מראח אגולאן
ברבור מוחמד	02757361






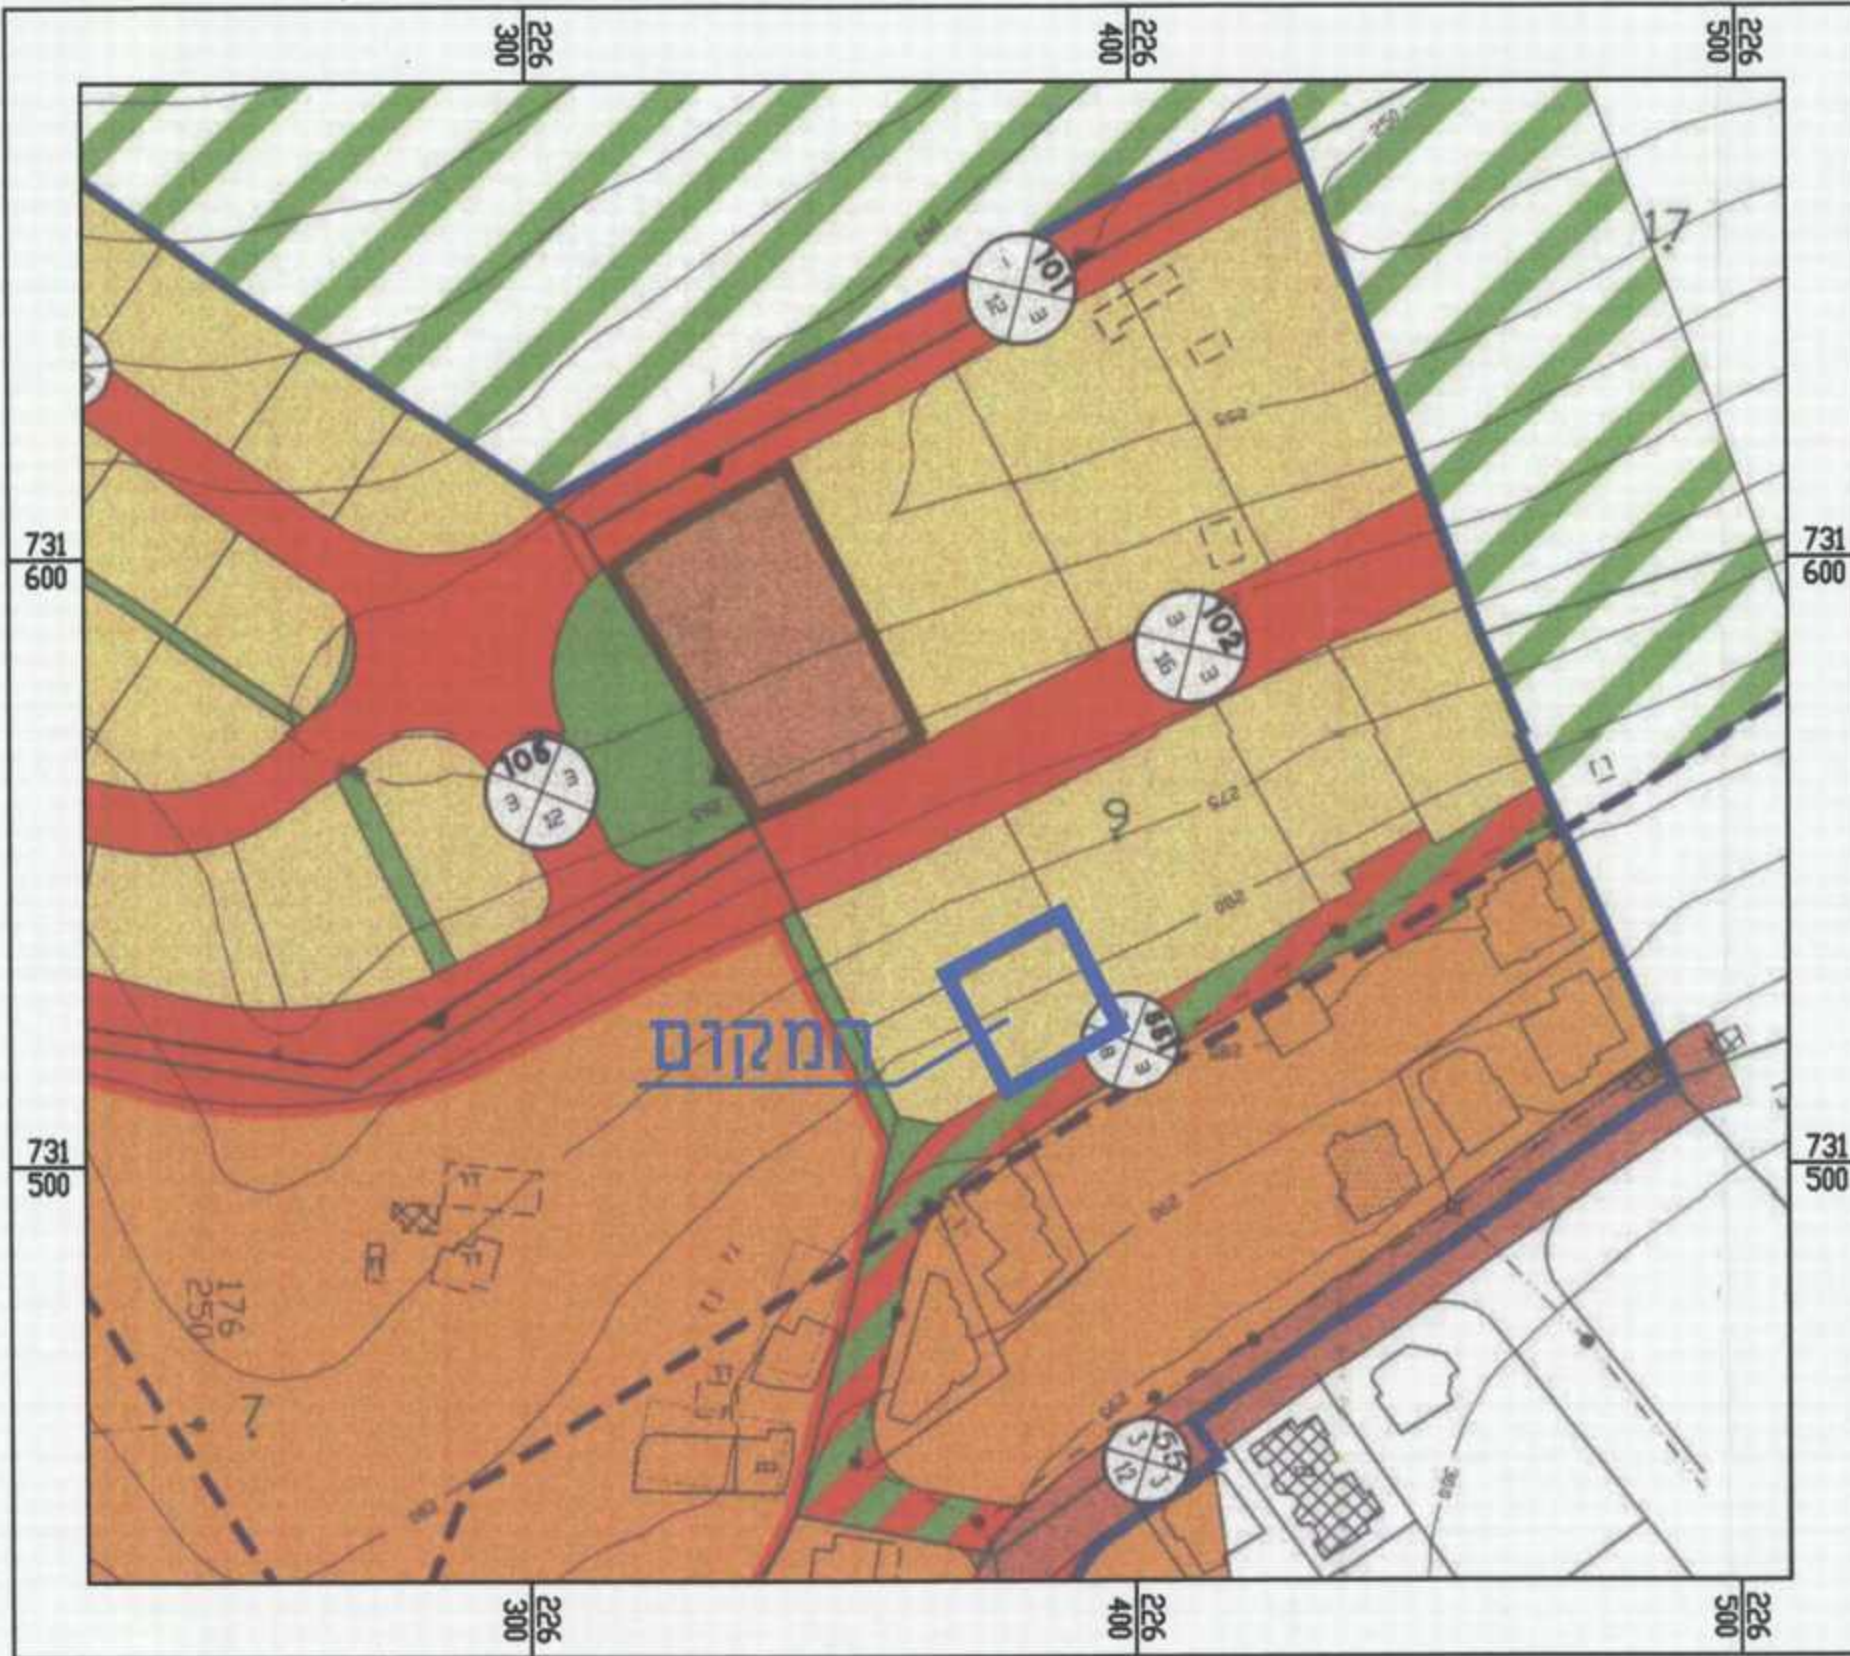


תרשים סביבה לפי ג/12551 קני"מ : 1:1250

מקרא מצב מוצע

- גבול התכנית
- גבול תא שטח ומספרו
- קו בניה למבנה
- קו בניה לרמפות ותלוליות ומדרגות
- גבול מגרש מאושר ומספרו
- מגורים ג'
- גבול גוש רשום
- מספר גוש רשום
- גבול חלקה רשומה
- מספר חלקה רשומה
- מס' הדרך
- קו בניין
- רוחב הדרך

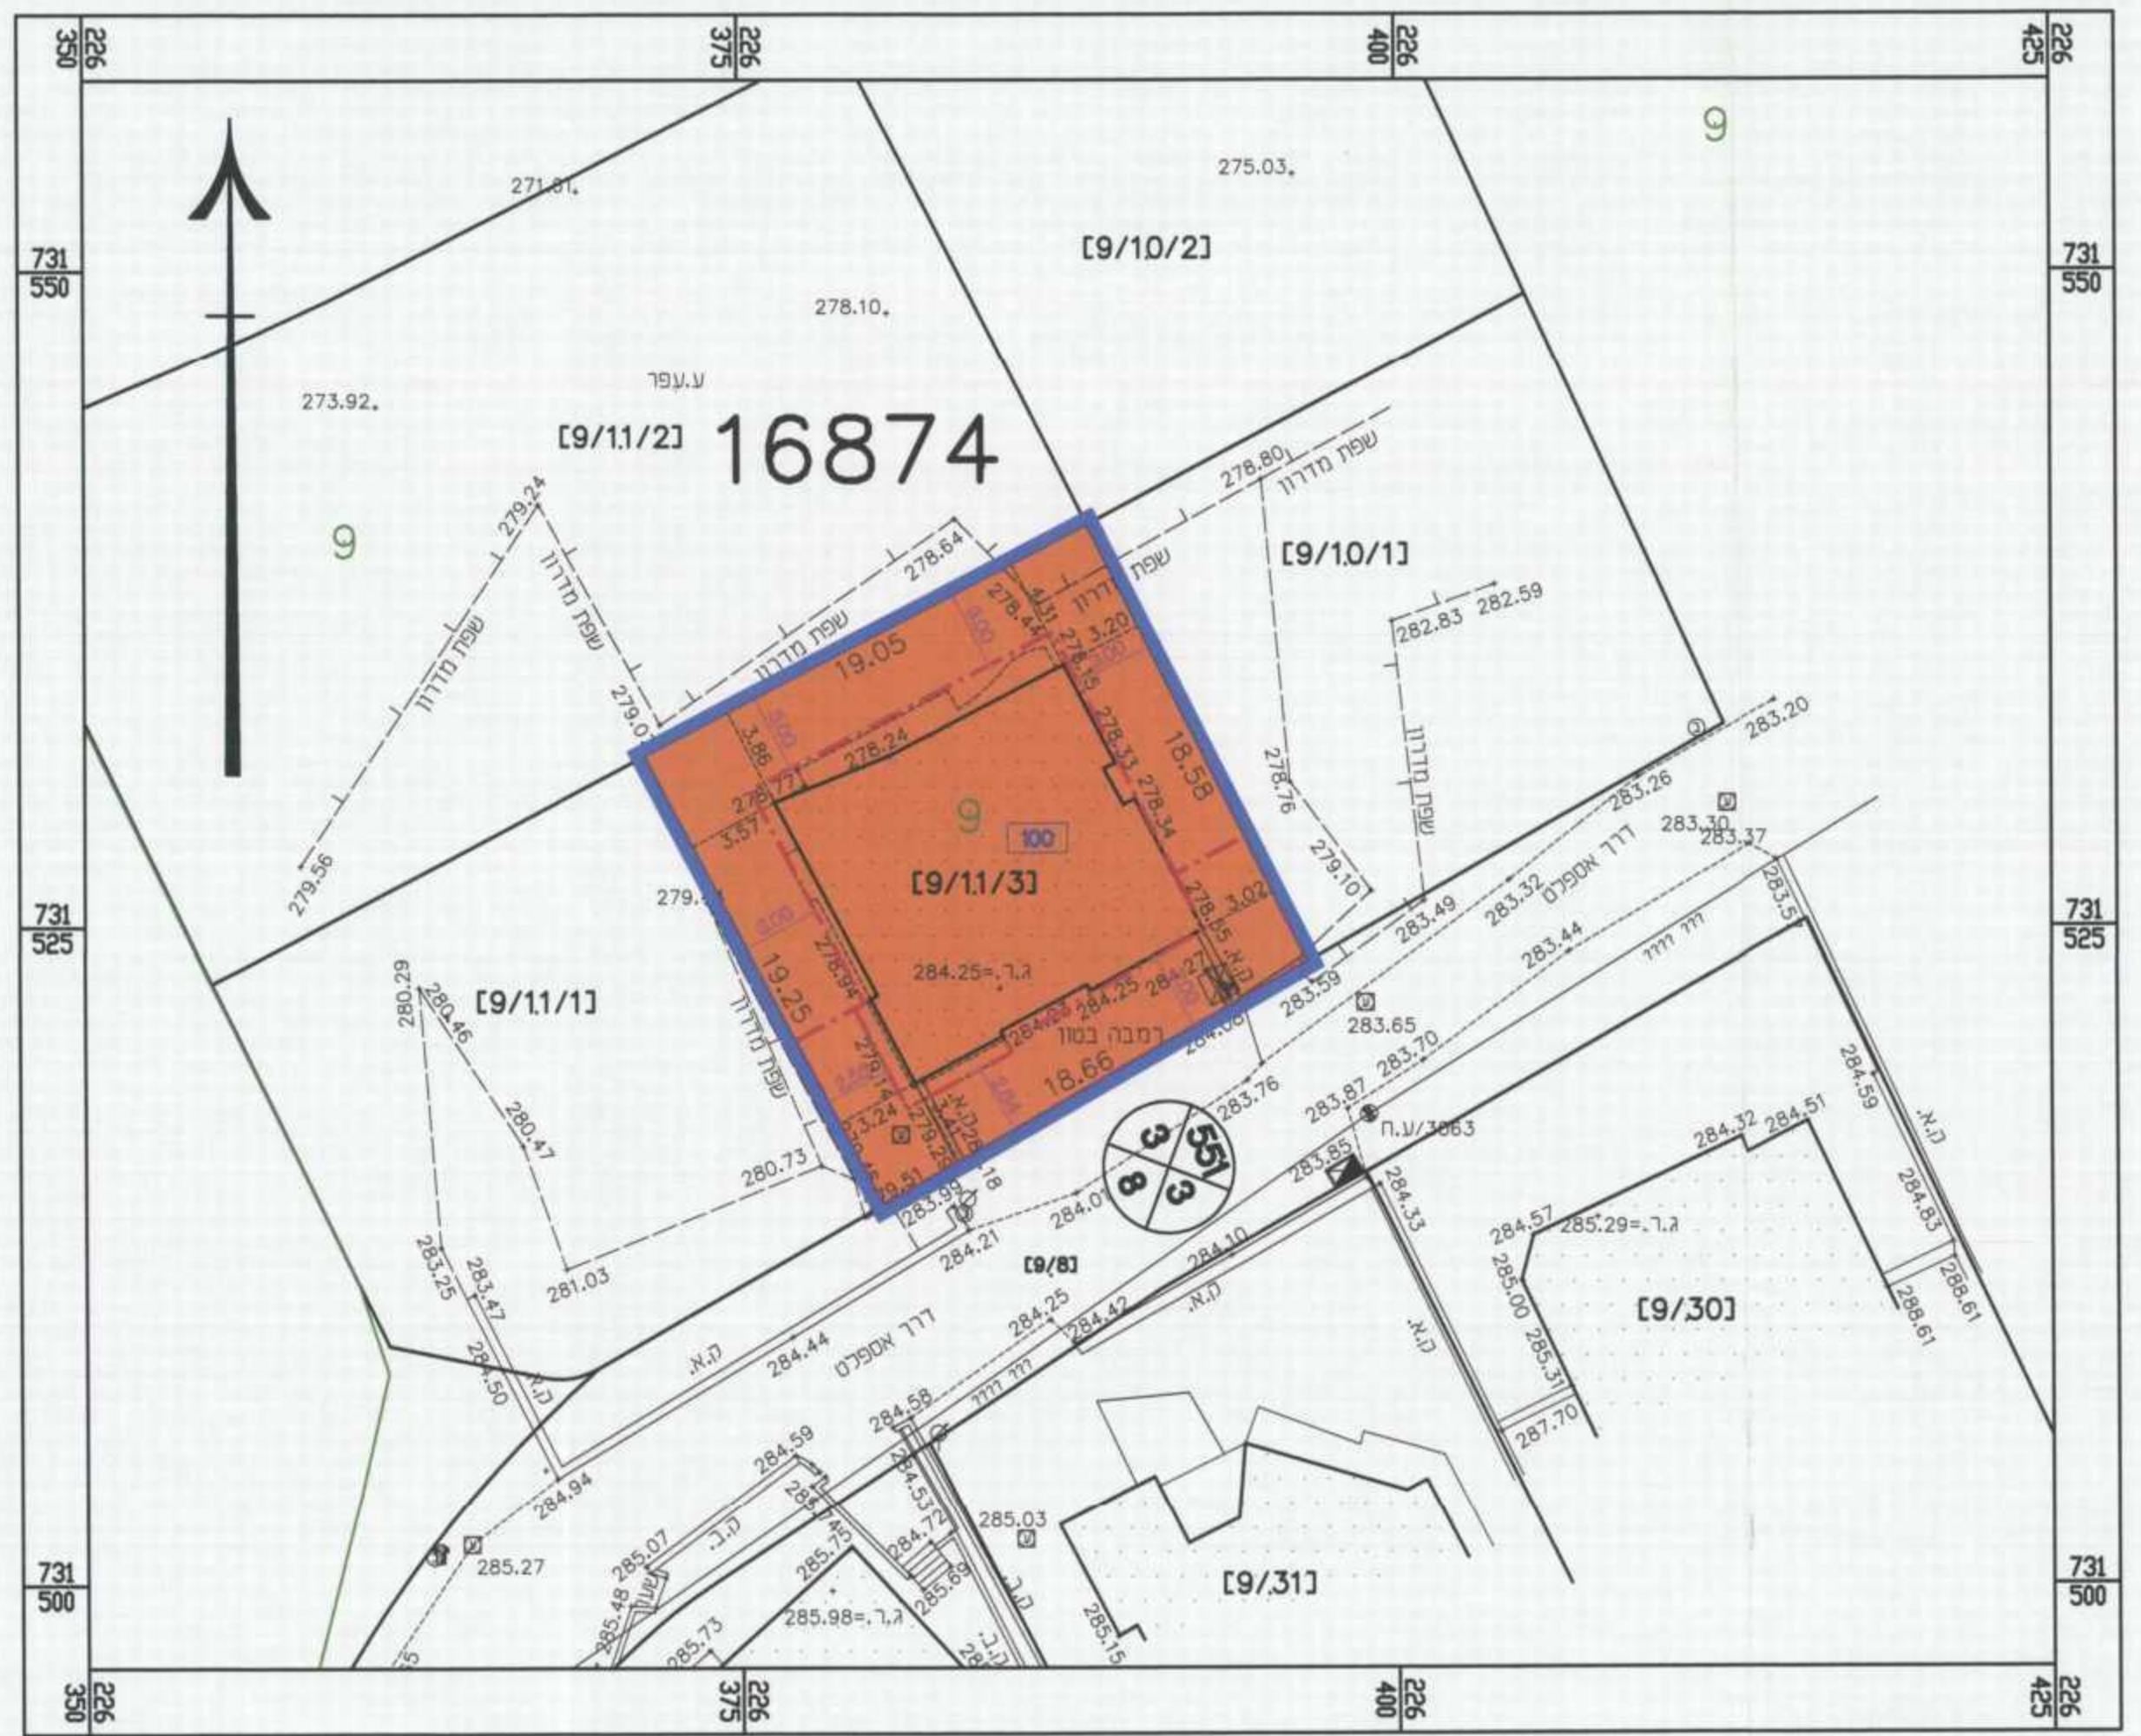


מצב מוצע קני"מ : 1:250

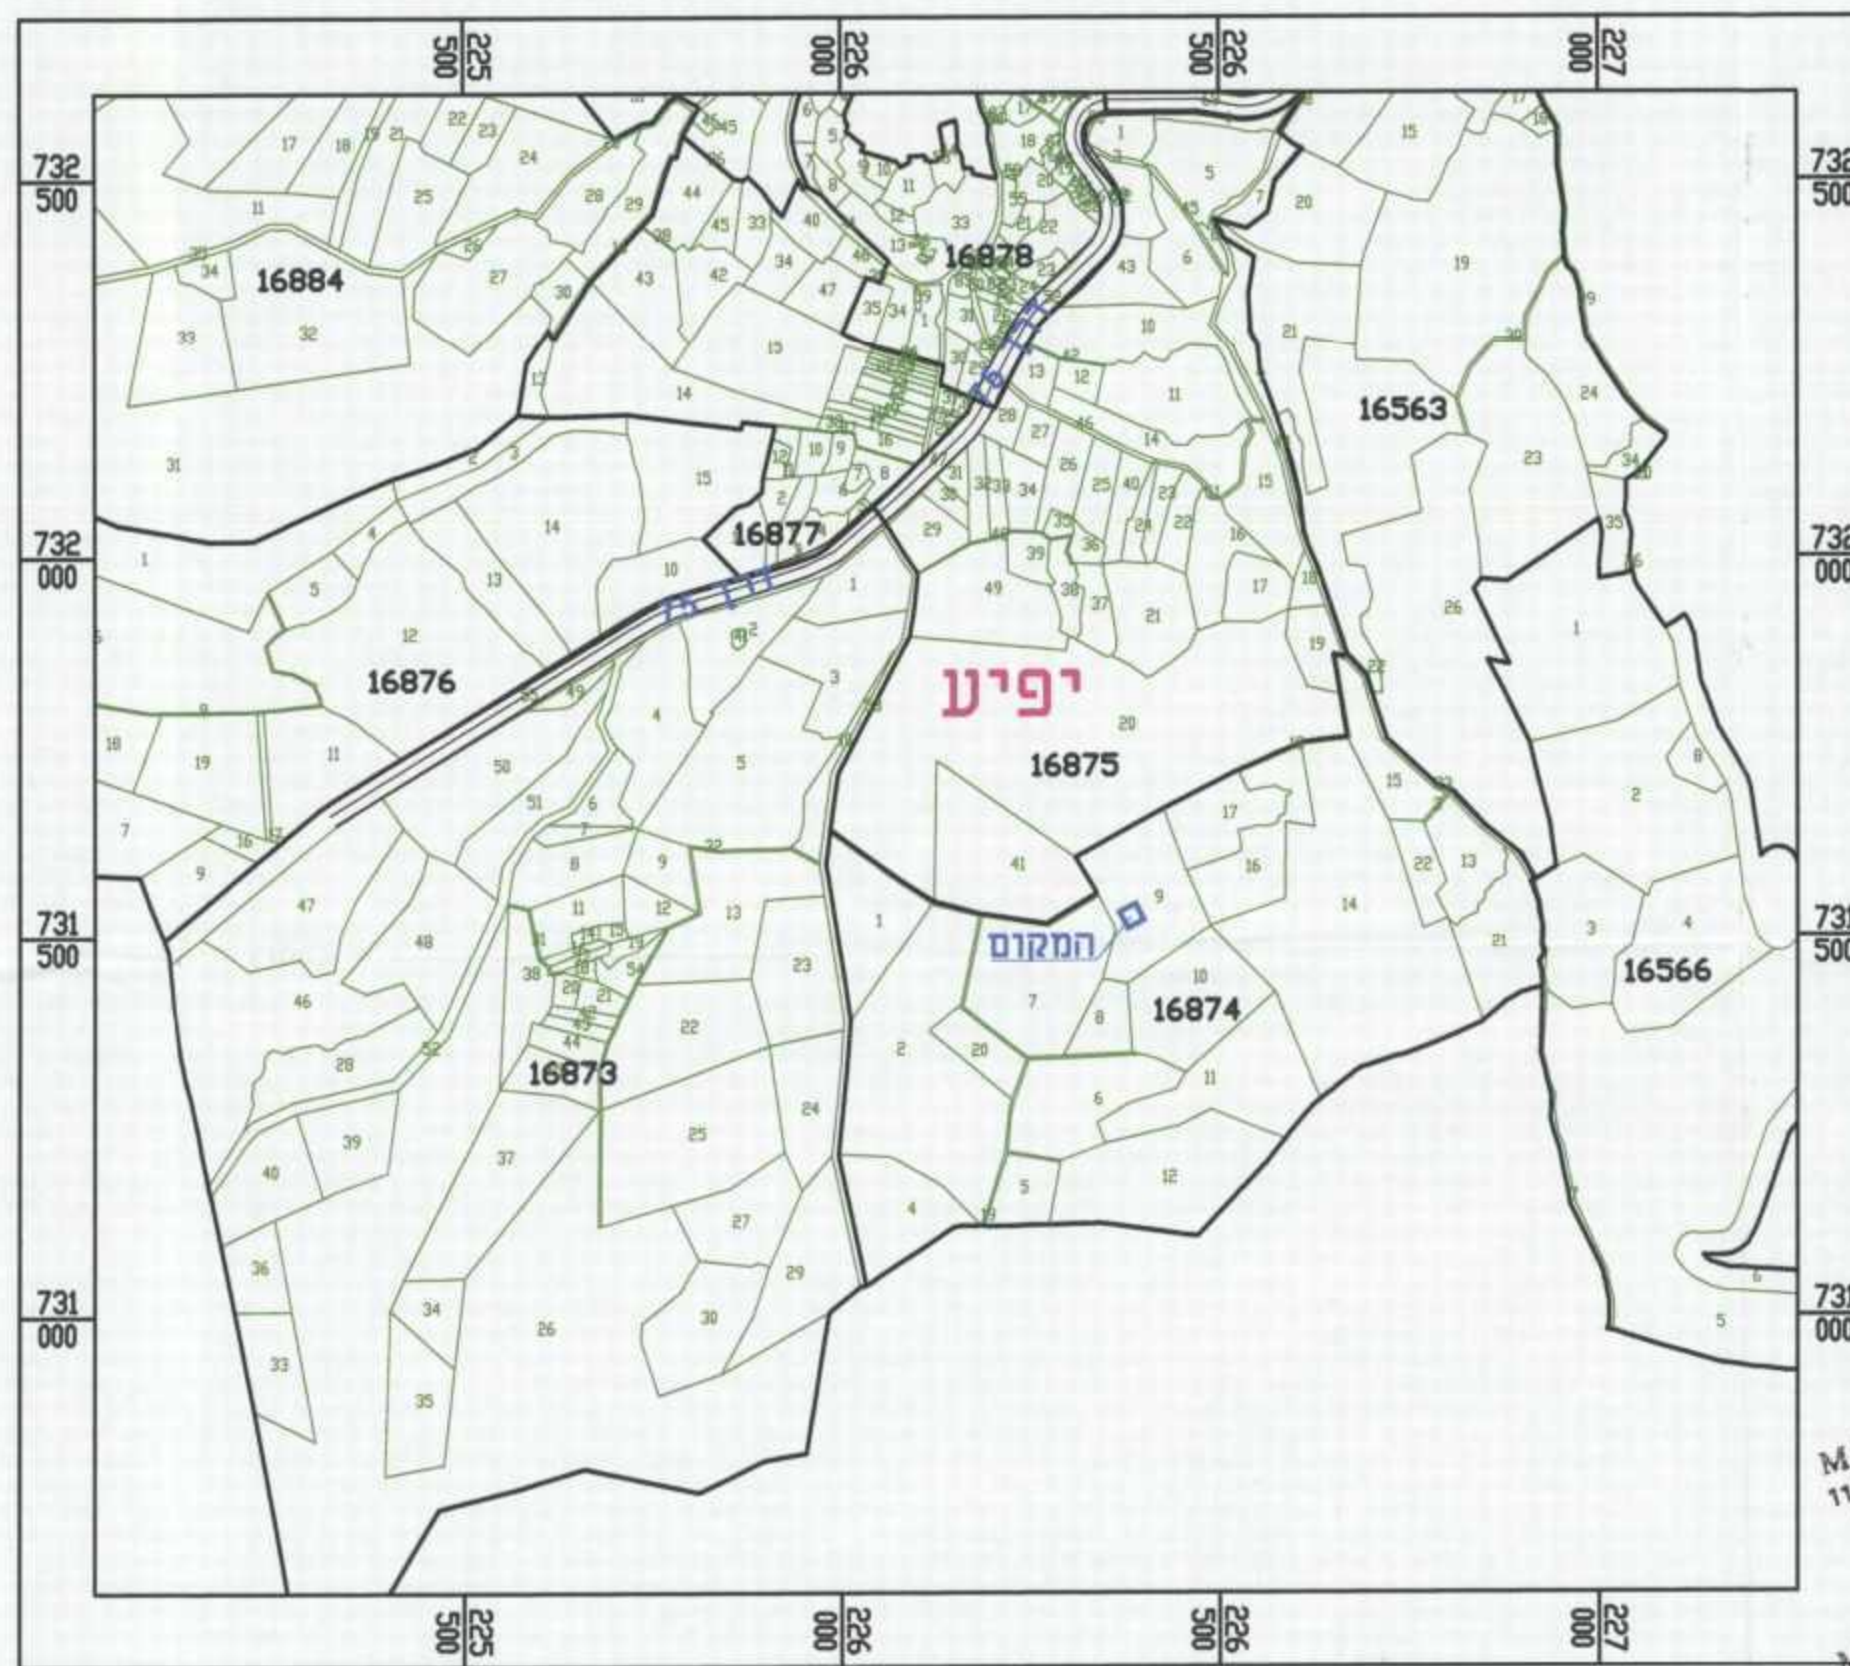

תרשים התמצאות כללית קני"מ : 1:10000

מקרא מצב מאושר

- גבול התכנית
- מספר תכנית מאושרת
- גבול מגרש מאושר ומספרו
- מגורים א'
- אזור מגורים א"
- דרך משלבת
- גבול גוש רשום
- מספר גוש רשום
- גבול חלקה רשומה
- מספר חלקה רשומה
- מס' הדרך
- קו בניין
- רוחב הדרך

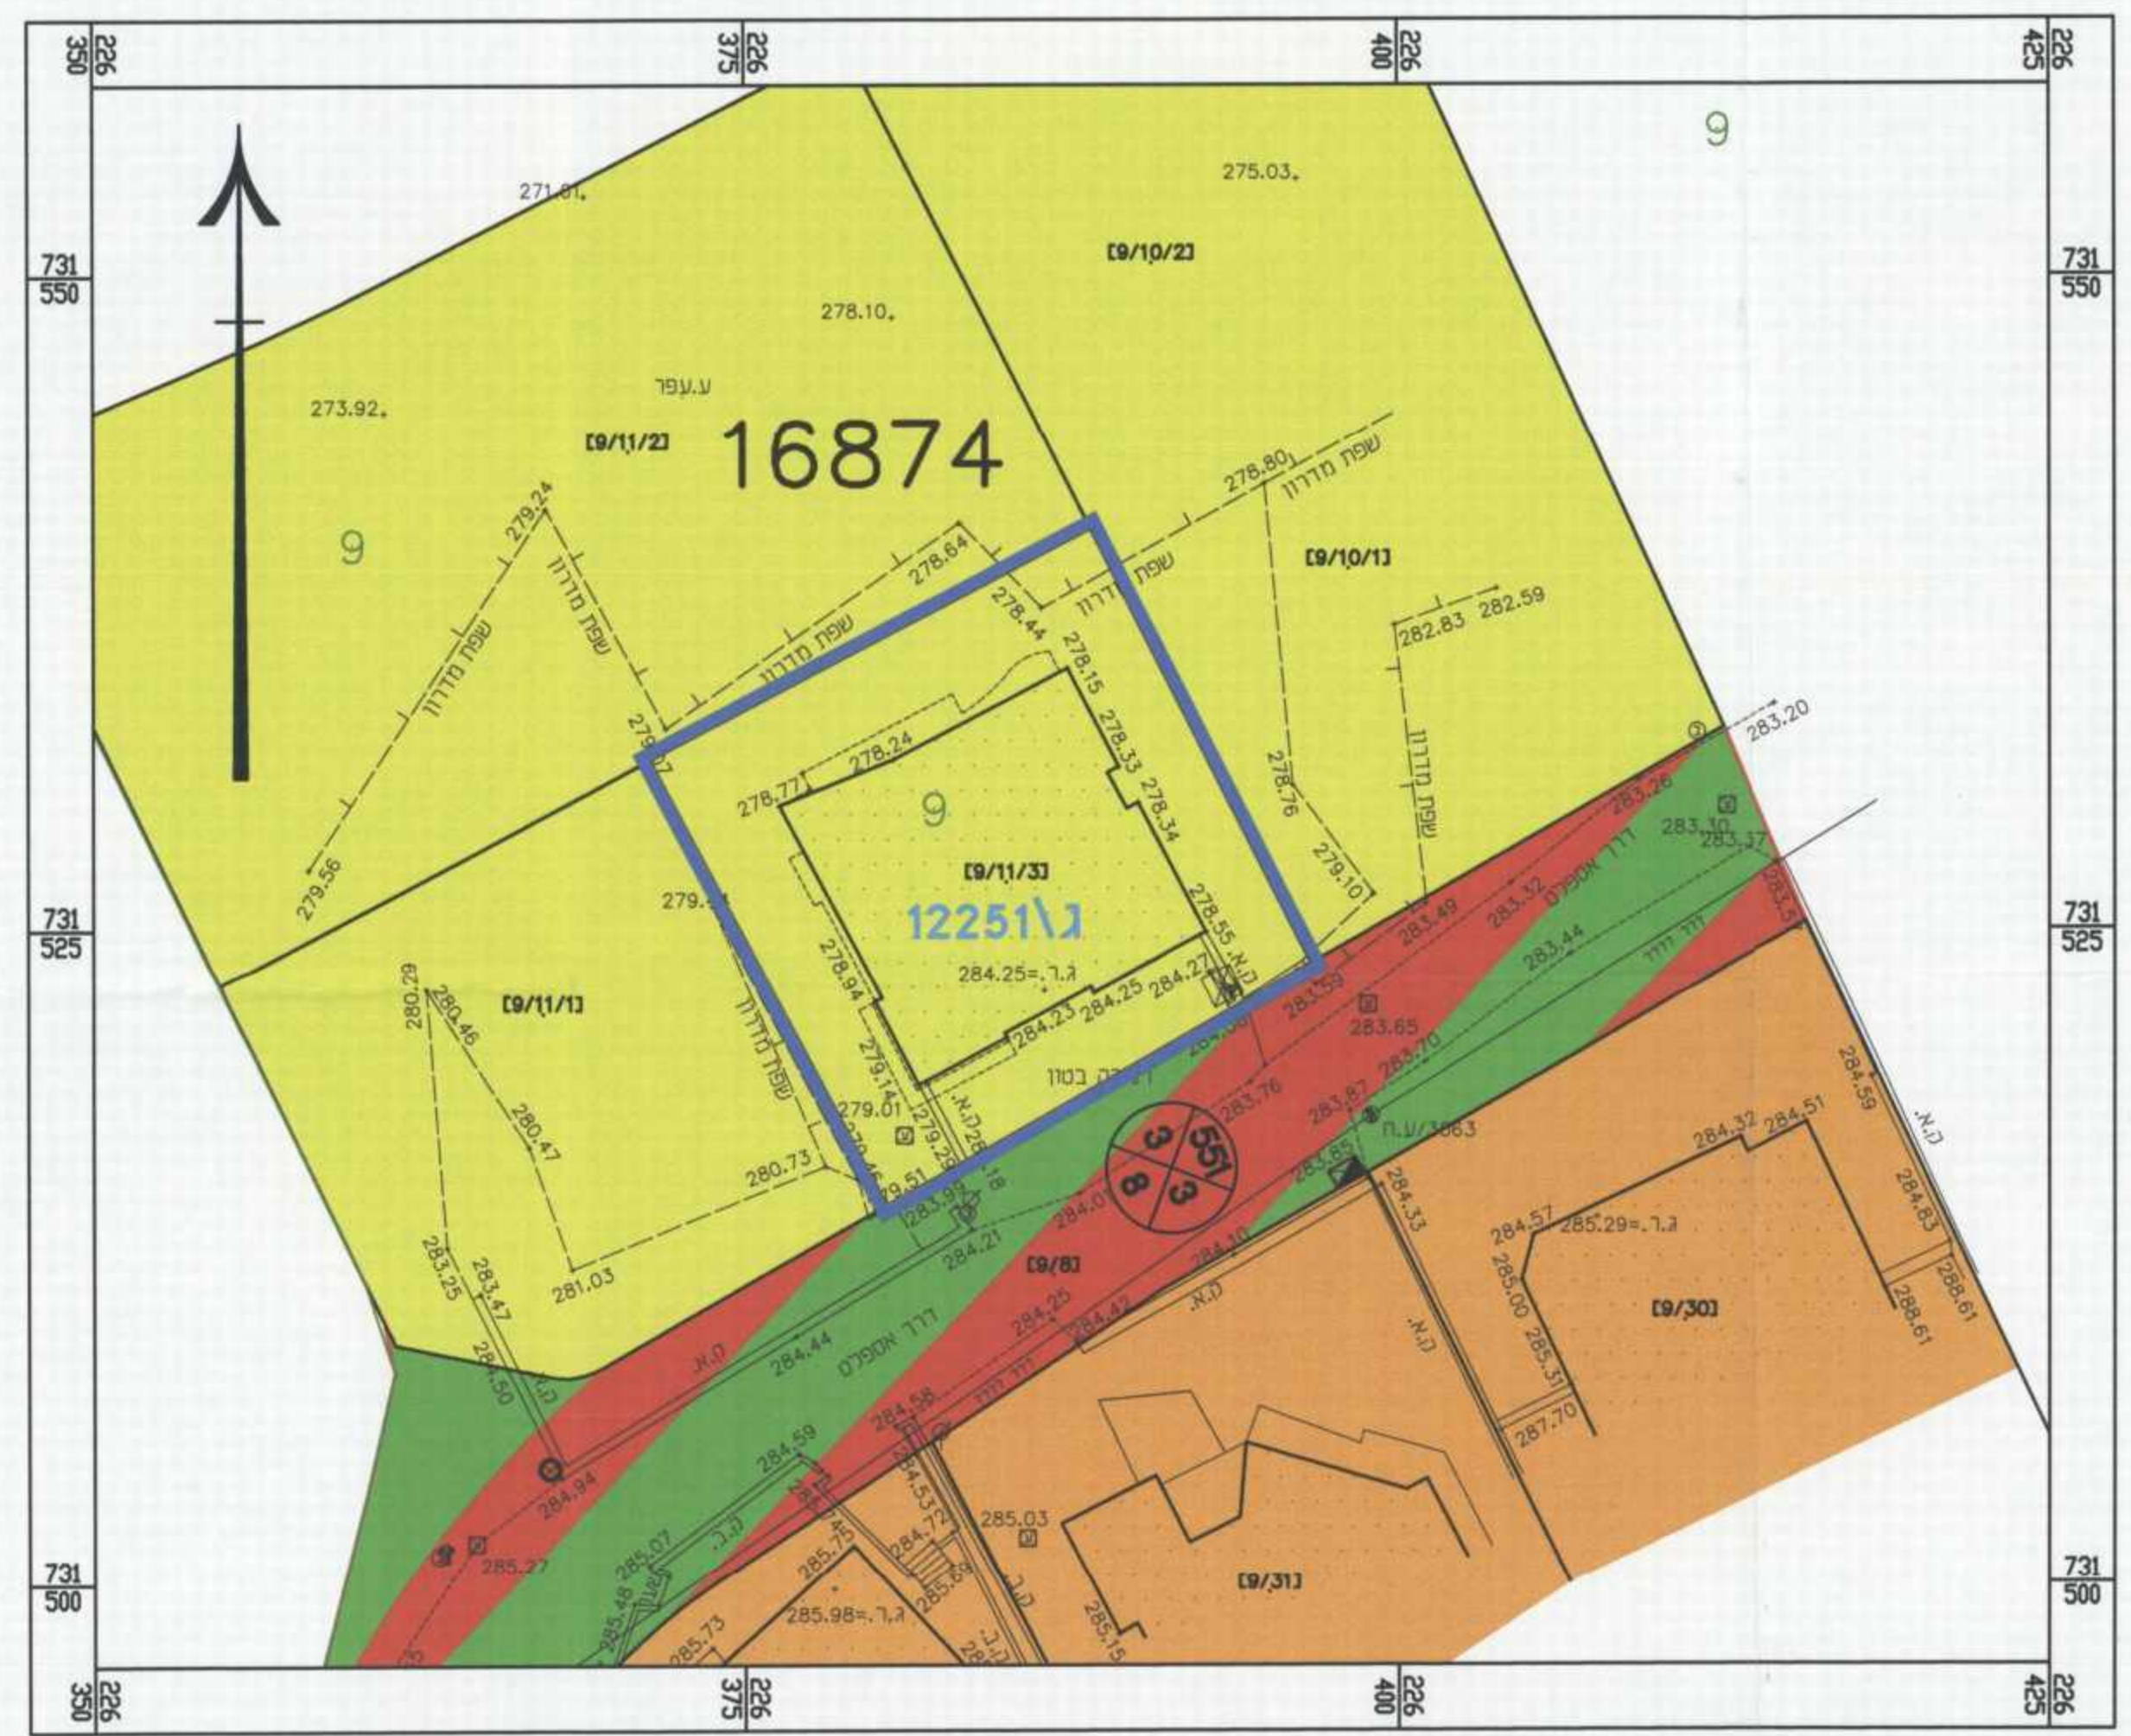

מצב מאושר קני"מ : 1:250