

תכנית מפורטת מס' גא/מק/14/12

שינוי בקווי בנין - אעבלין
שינוי לתוכנית גא/מק/14/12

התוכנית מתכנית תכנון גבול
ת.ד. 700

תשריט

סוג איחוד וחלוקה	סמכות ראשית	תחום, הרשאות
ללא איחוד וחלוקה	ועדה מקומית	תכנית שניתן מכתובת לרשומות היחידים

מחזור :
מרחב תכנון מקומי :
רשות מקומית :
שטח התכנית :
קנה מידה :

גוש	סוג תחום	חלקות בשלמותן	חלקי חלקות
12206	מוסדר	8	8

גושים וחלקות בתכנית:

חזמתות מוסד התכנון :

אישור מלאך שגאי

שלב: מתן תוקף מהדורה: 1 תאריך: 29/10/2013

שמות וחתימות :



הצהרת המודד


שם המודד	אשר שגאי
מס' רשיון	1101
חתימה	תאריך

מקרא מצב מוצע

- גבול התכנית
- גבול התכנית מאושרת
- קו בנין
- מגורים ב'2
- דרך מאושרת
- לחריטה
- גבול מספר חלקה
- גבול גוש ומספר
- גבול תא שטח ומספר
- מספר הדרך
- קו בנין
- רחוב הדרך

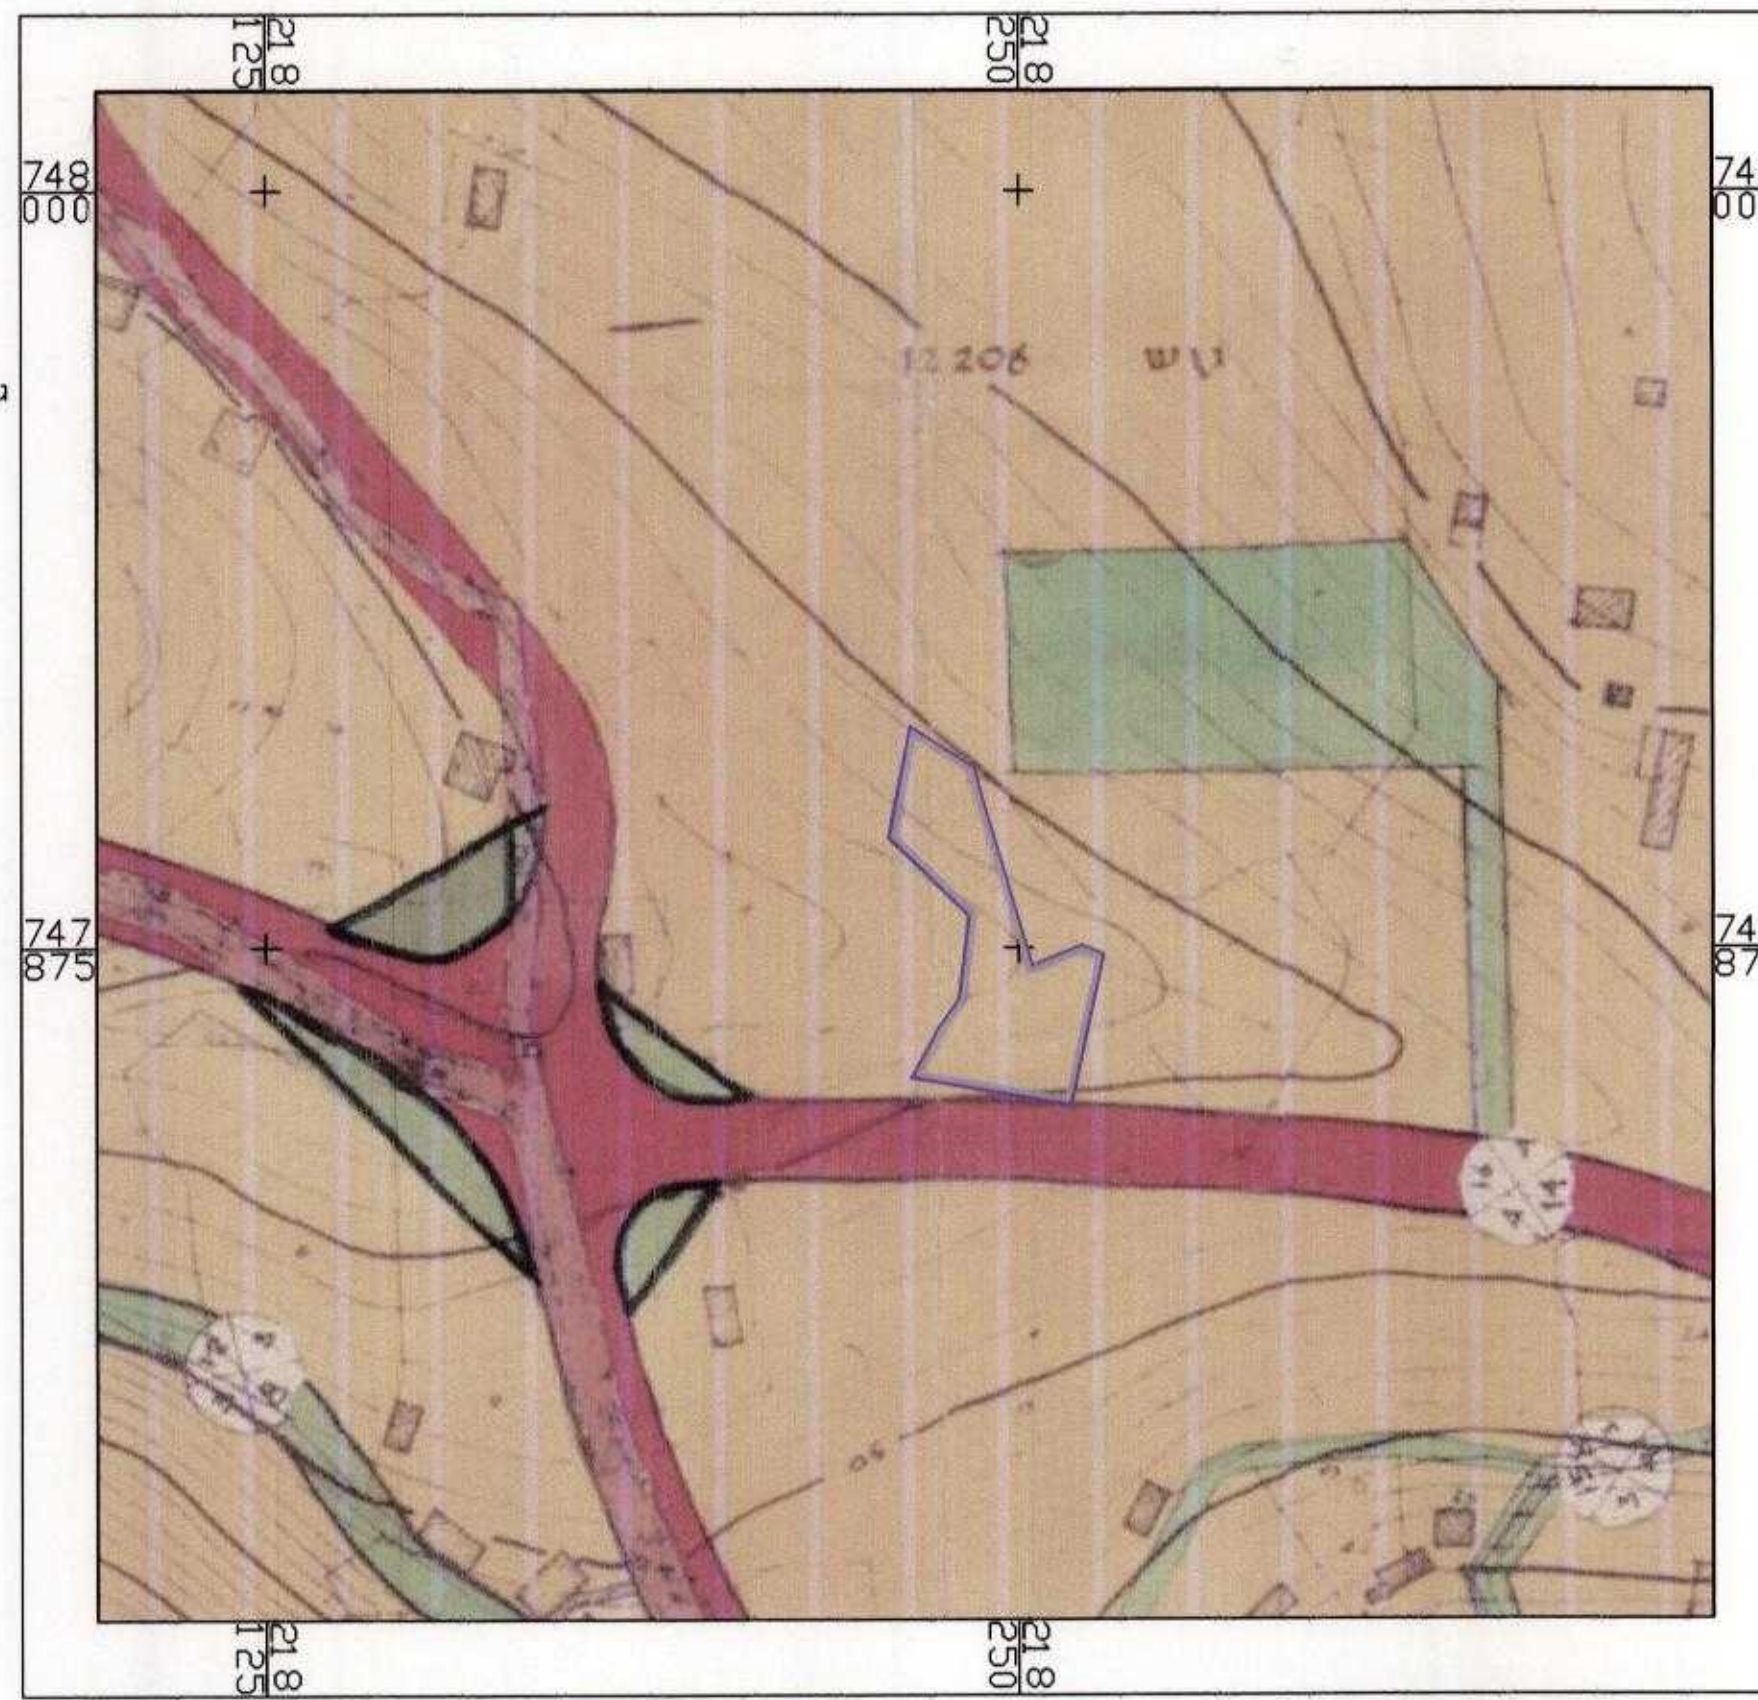


תרשים סביבה ע"פ תמ"מ גא/מק/14/12

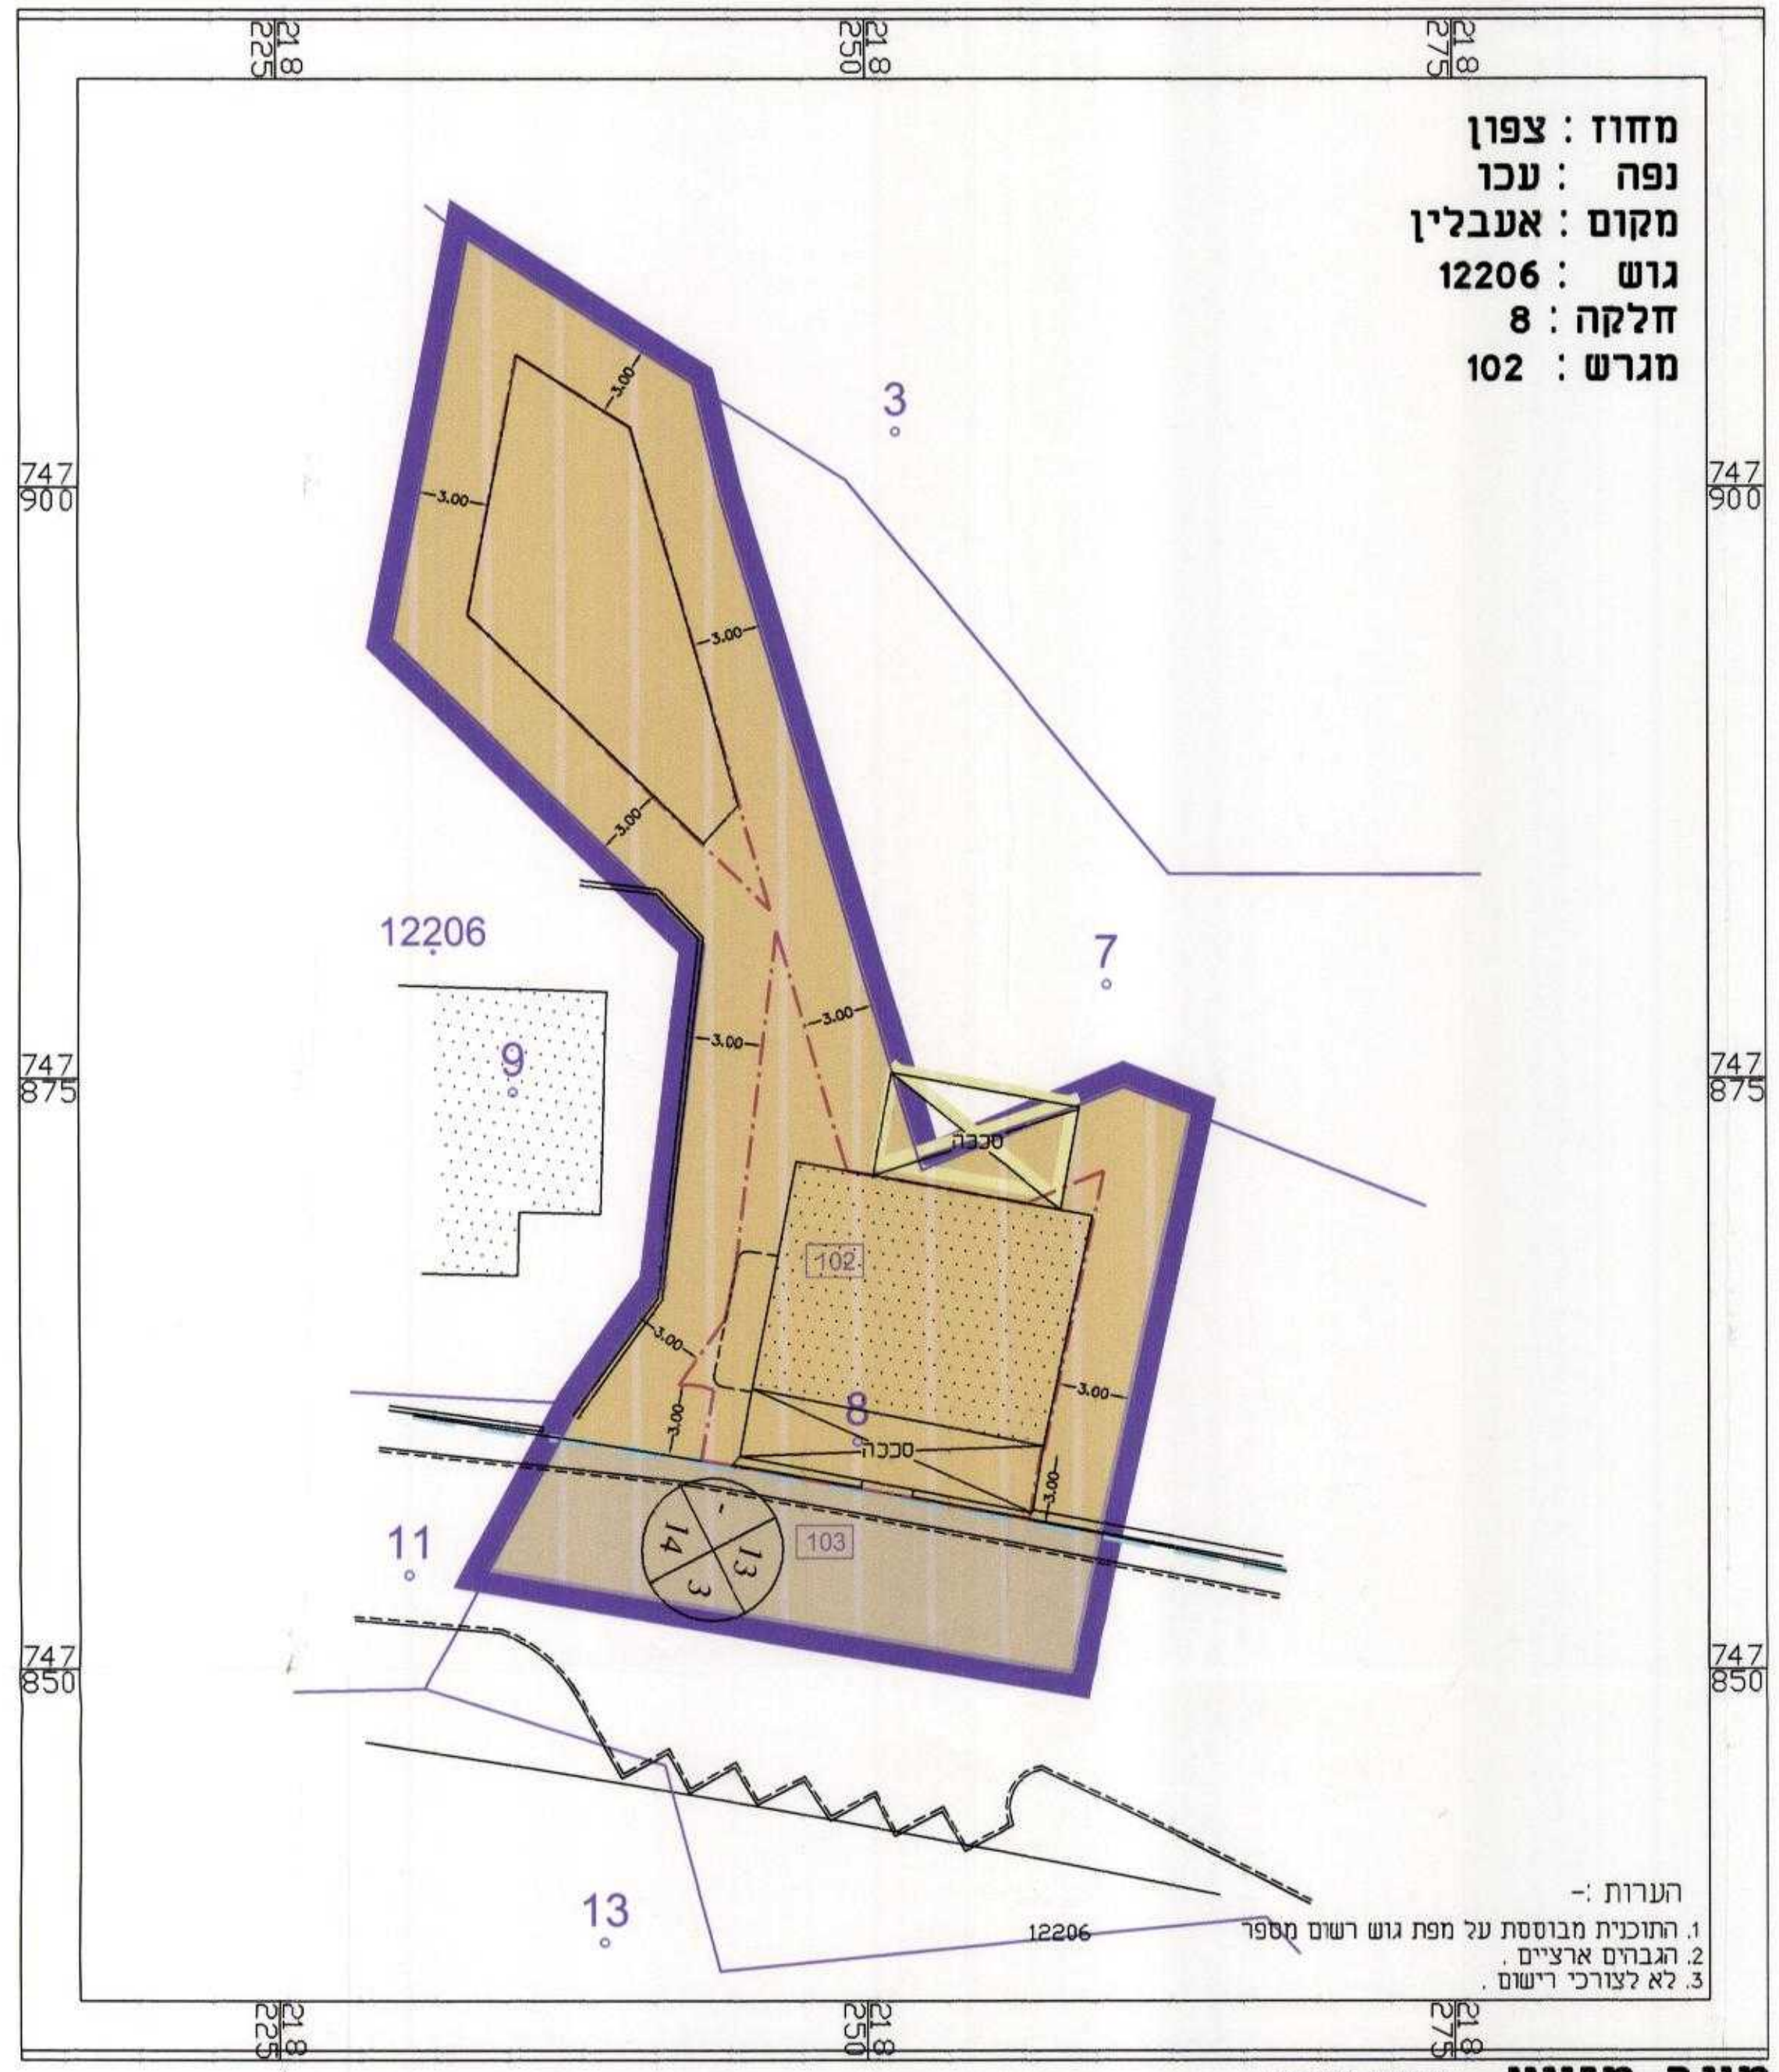


מצב מוצע קני"מ 1:250

מקרא מצב מאושר


- גבול התכנית
- גבול התכנית מאושרת
- קו בנין
- מגורים א'
- דרך מאושרת
- שטח
- גבול מספר חלקה
- גבול גוש ומספר
- גבול תא שטח ומספר
- מספר הדרך
- קו בנין
- רחוב הדרך

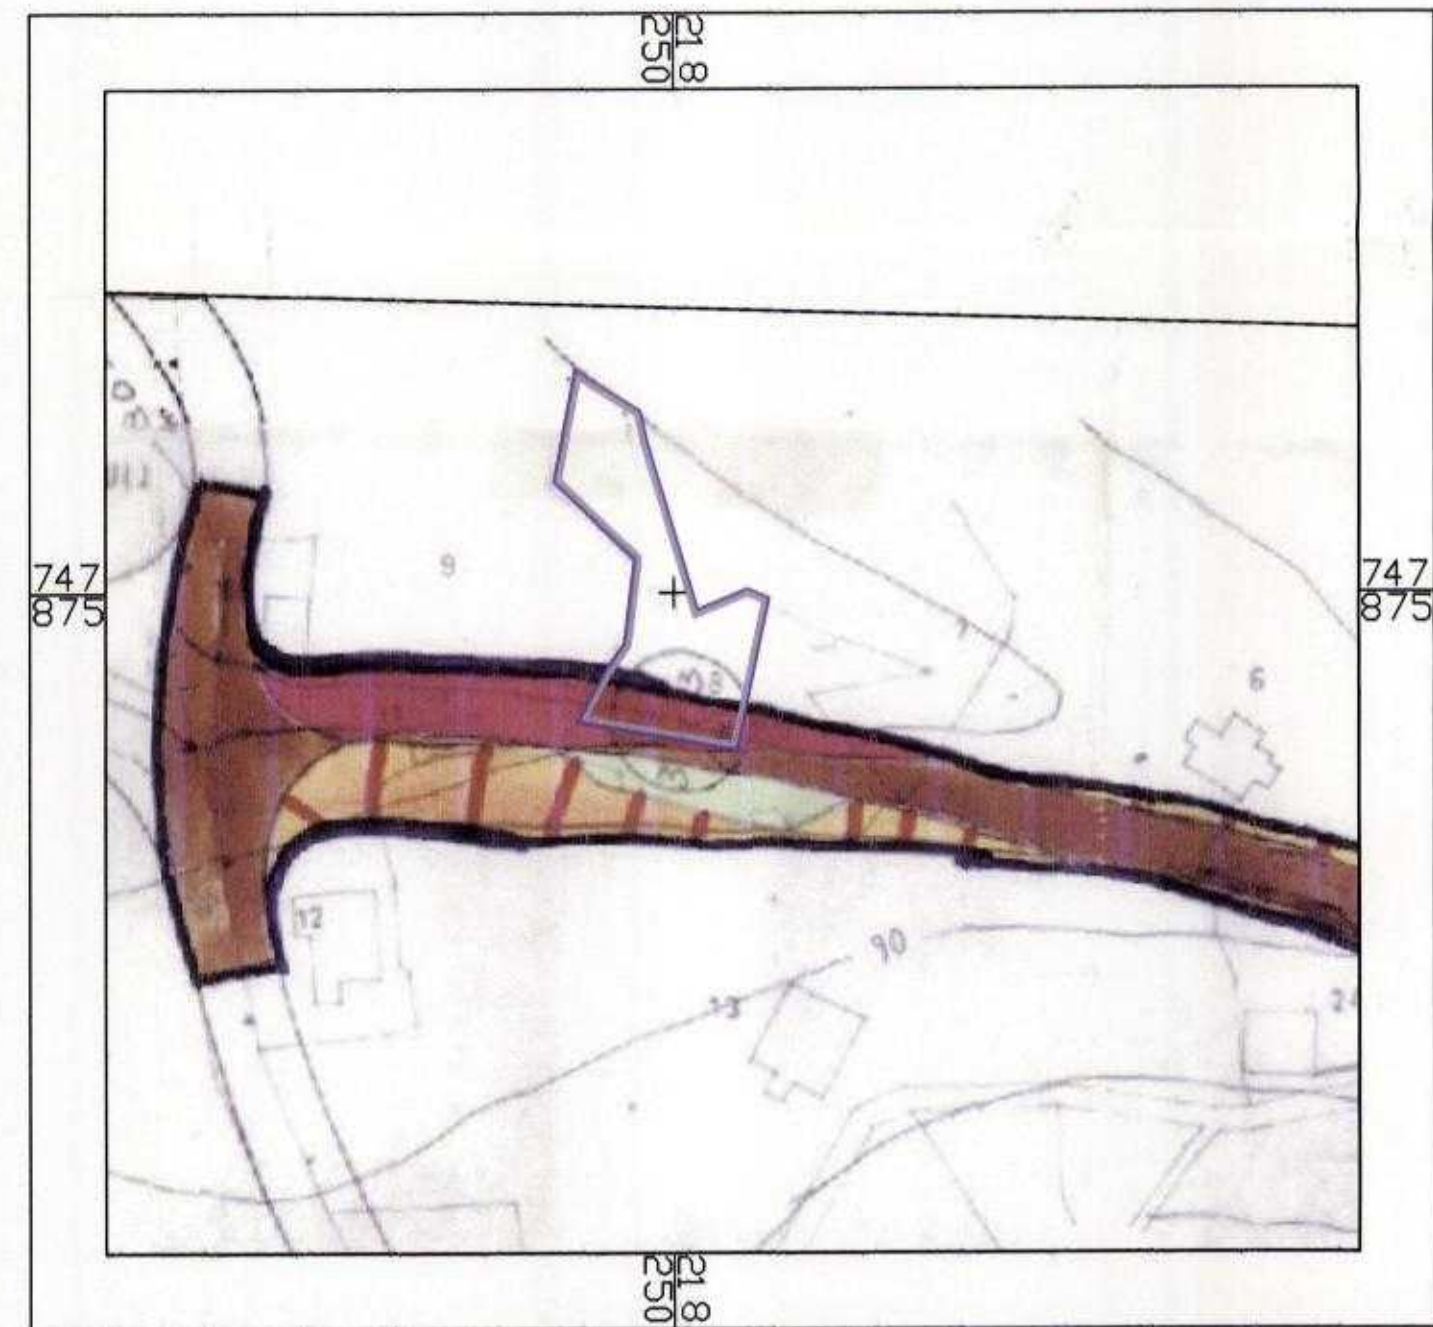

תרשים סביבה ע"פ תמ"מ גא/מק/14/12

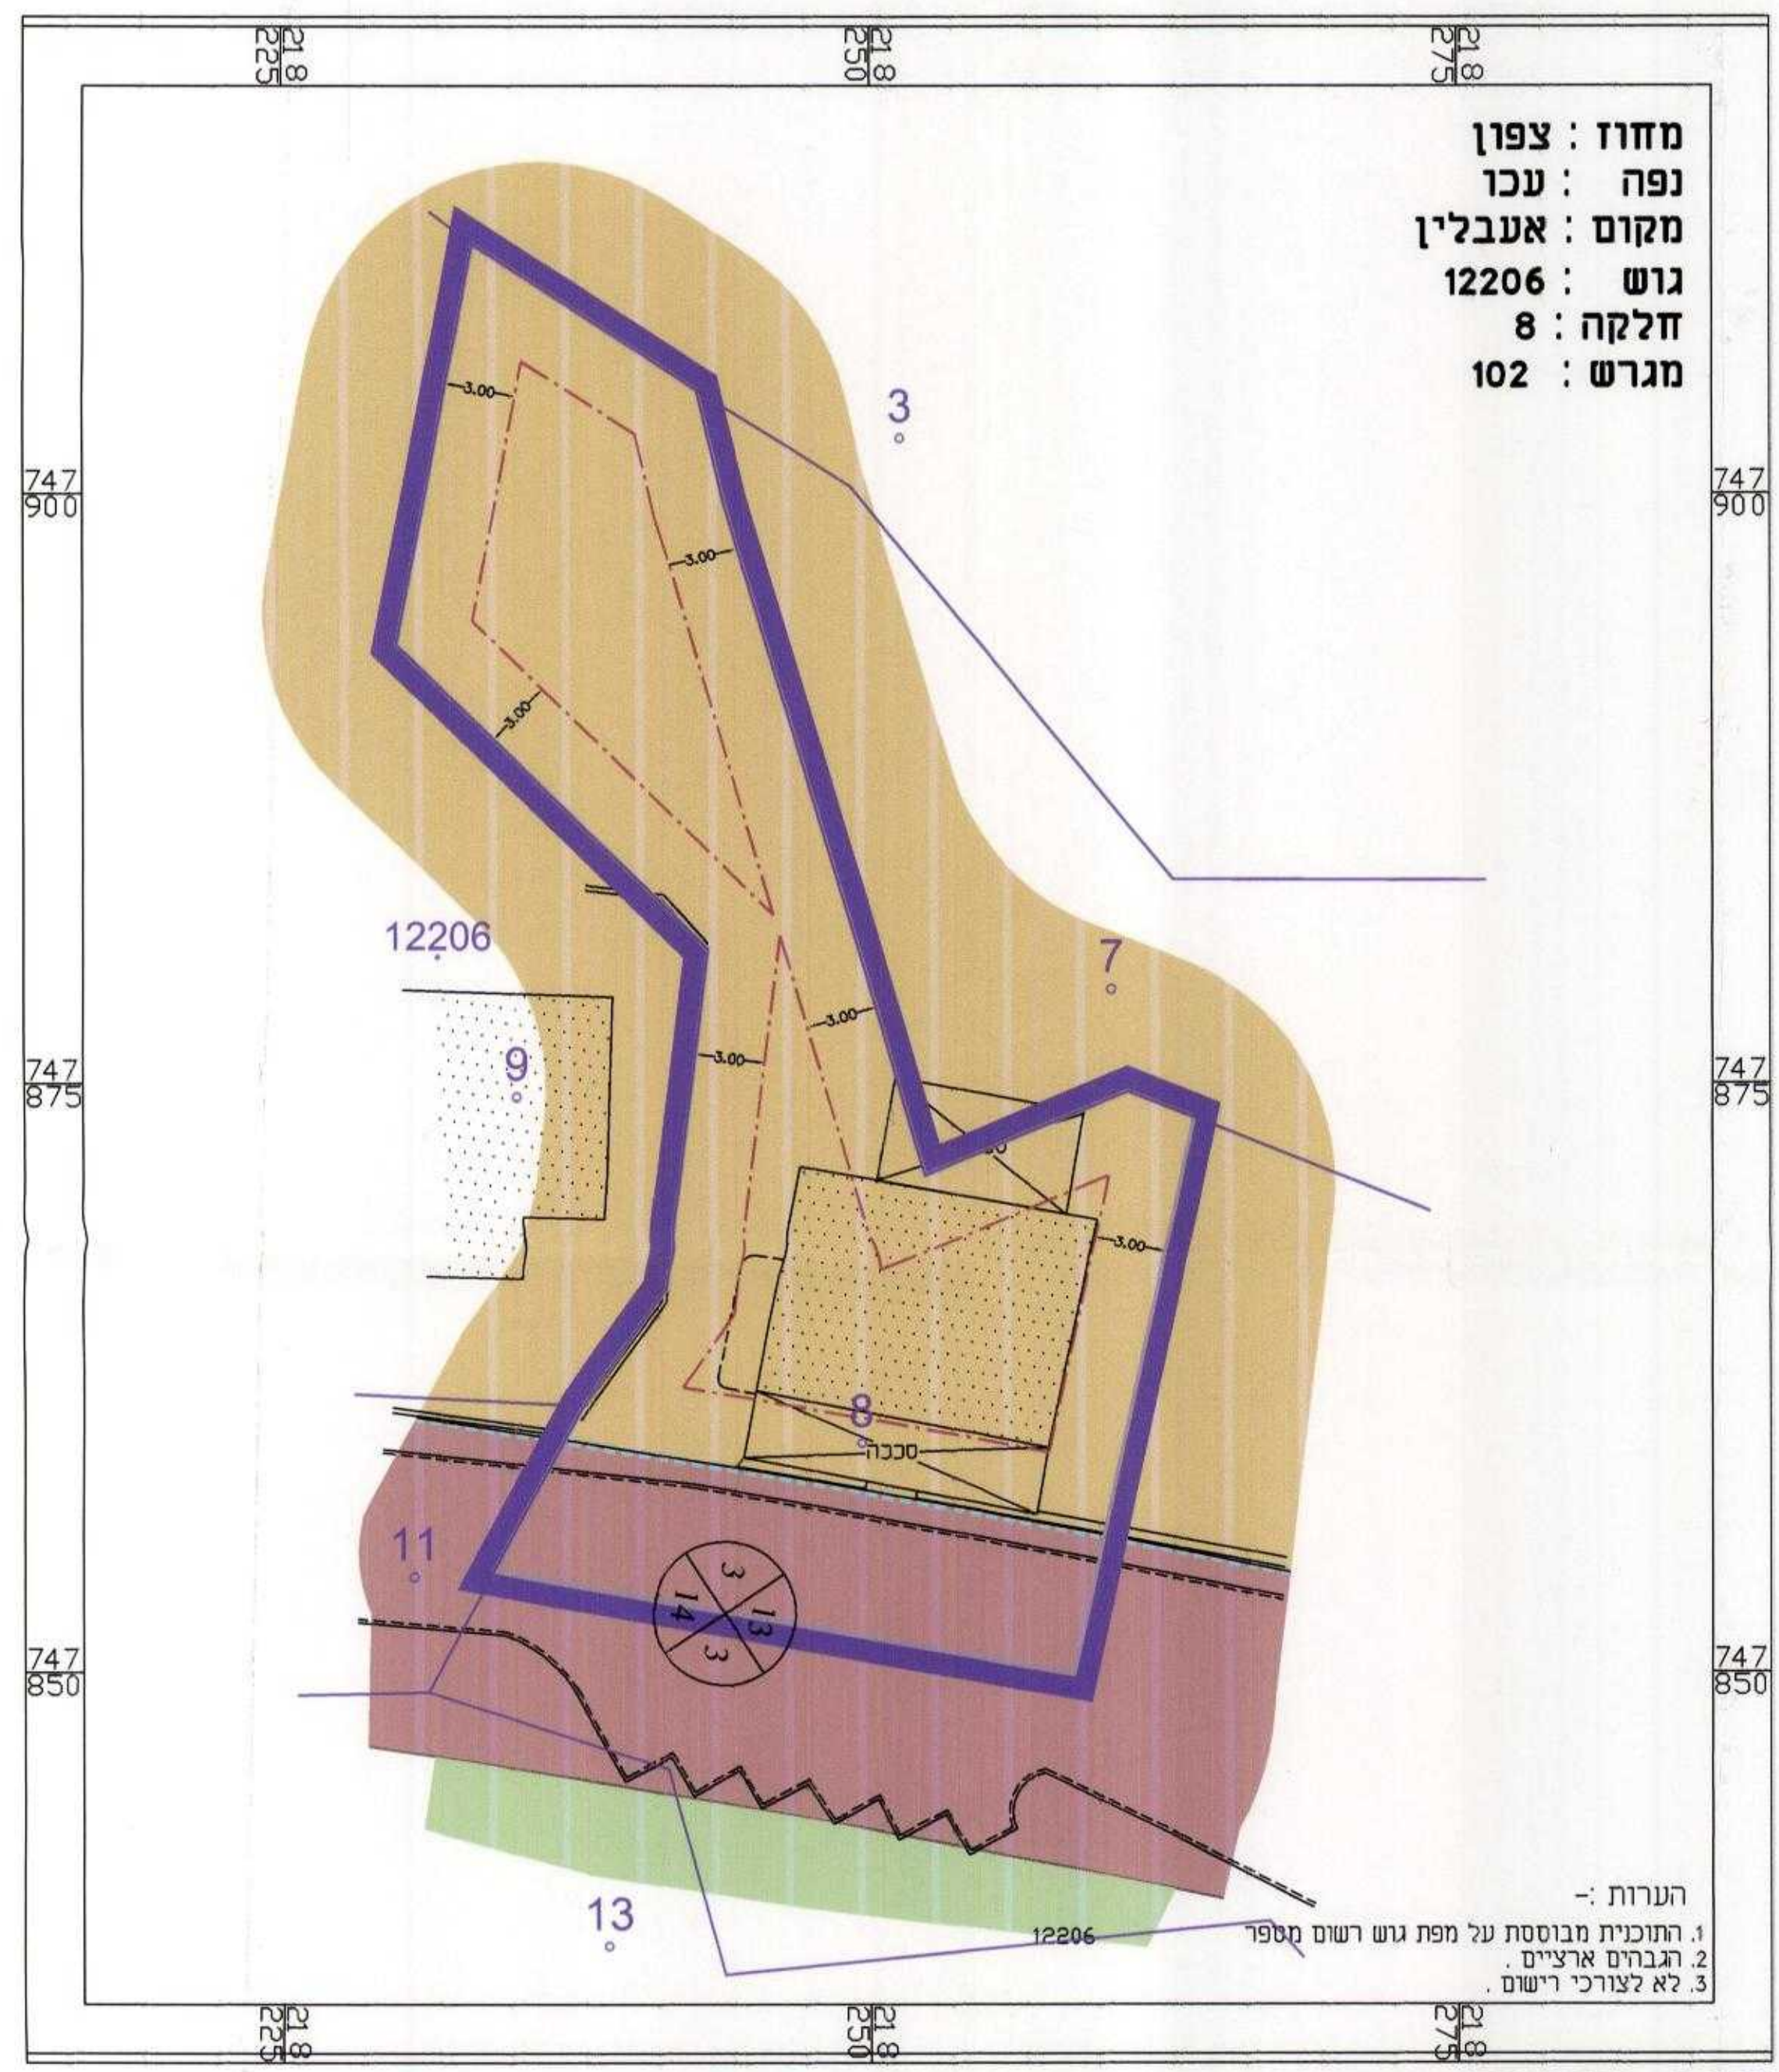

מצב מאושר קני"מ 1:250

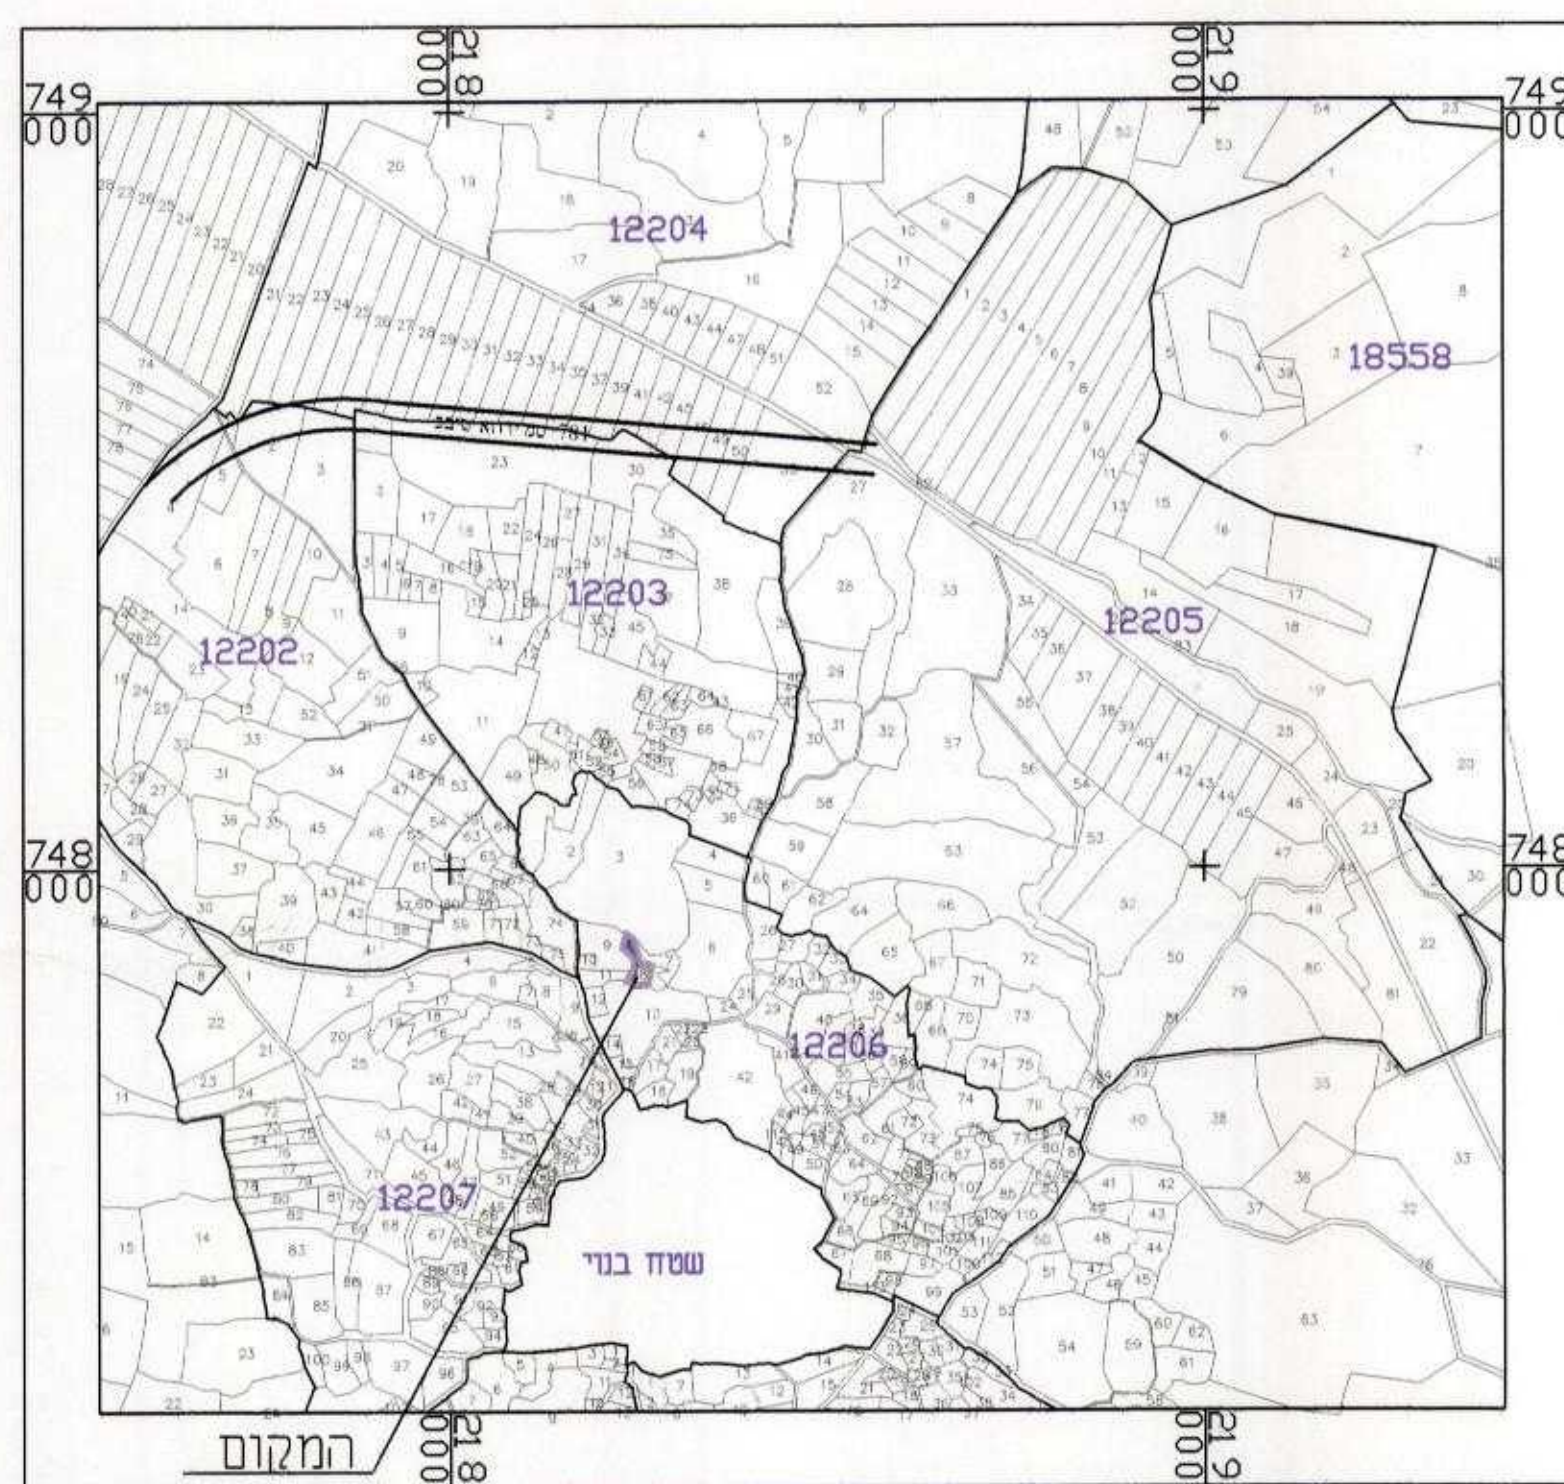

תרשים התמצאות קני"מ 1:10000