

תכנית מס' ג/20690

תוכנית מפורטת ל"ביטול דרך והקמת קווי בניה - שפרעם"

תשריט

סוג איחוד וחלוקה	מסמכות ראשית מספלת בתוכנית	היתרים או הרשאות
ללא איחוד וחלוקה	תעדה מחוזית	תכנית שניתן מכוחה להוציא היתרים

מחזור	:	הצפון
מרחב תכנון מקומי	:	ועדה מקומית גבעות אלונים
רשות מקומית	:	עיריית שפרעם
סוג התוכנית	:	תוכנית מפורטת
שטח התוכנית	:	2.405 דונם
קנה מידה	:	1:250

גושים וחלקות בתכנית:

גוש	סוג הגוש	חלקות בשלמותן	חלקי חלקות
10376	מוסדר		1,2,3,22

שלב: מתן תוקף מהדורה: 01 תאריך: 25/01/2014

חותמות מוסד התכנון:

משרד הפנים מחוז צפון
חוק התכנון והבנייה תשכ"ה
אישור תכנית מס' 14330/ג
הועדה המחוזית לתכנון ולבניה
ביום 17-01-2014
מ.מ. יו"ר ועדה מחוזית

הודעה לאישור תכנית מס' 14330/ג
משרד הפנים מחוז צפון
ביום 17-01-2014
מ.מ. יו"ר ועדה מחוזית

שמות וחתימות:


יורם ומניש התכנית	שם: עיריית שפר-עם	חתימה:
	ת.ד. 10376	חתימה: אייל איוב
בעל הזכויות בקרע	שם: סלימאן חאלד ואחרים לפי נסח רישום	חתימה: סלימאן חאלד
	ת.ד. 020152807	חתימה: סלימאן חאלד
עורך התכנית	שם: ג'רייס אסעד	חתימה: ג'רייס אסעד
	סוכנות: ת.ד. 285 שפר-עם 20200	חתימה: ג'רייס אסעד
מודד	שם: ג'רייס אסעד	חתימה: ג'רייס אסעד
	סוכנות: ת.ד. 285 שפר-עם 20200	חתימה: ג'רייס אסעד

הריני מצהיר בזאת כי מידית המפה המופגרת/המבצית המורוה רקע לתוכנית זו, נערכה על ידי ביטול
04/10/2012 והיא הוכנה לפי הוראות נוהל מבאית וברחאם להוצאת החוק ולתקנות המודדים שבתוקף
דיוק הקו הכחול והקדסטר: מדידה גרפית.



אסעד ג'רייס
שם המודד
25/01/2014
תאריך

אסעד ג'רייס
שם המודד
25/01/2014
תאריך

מצב מוצע

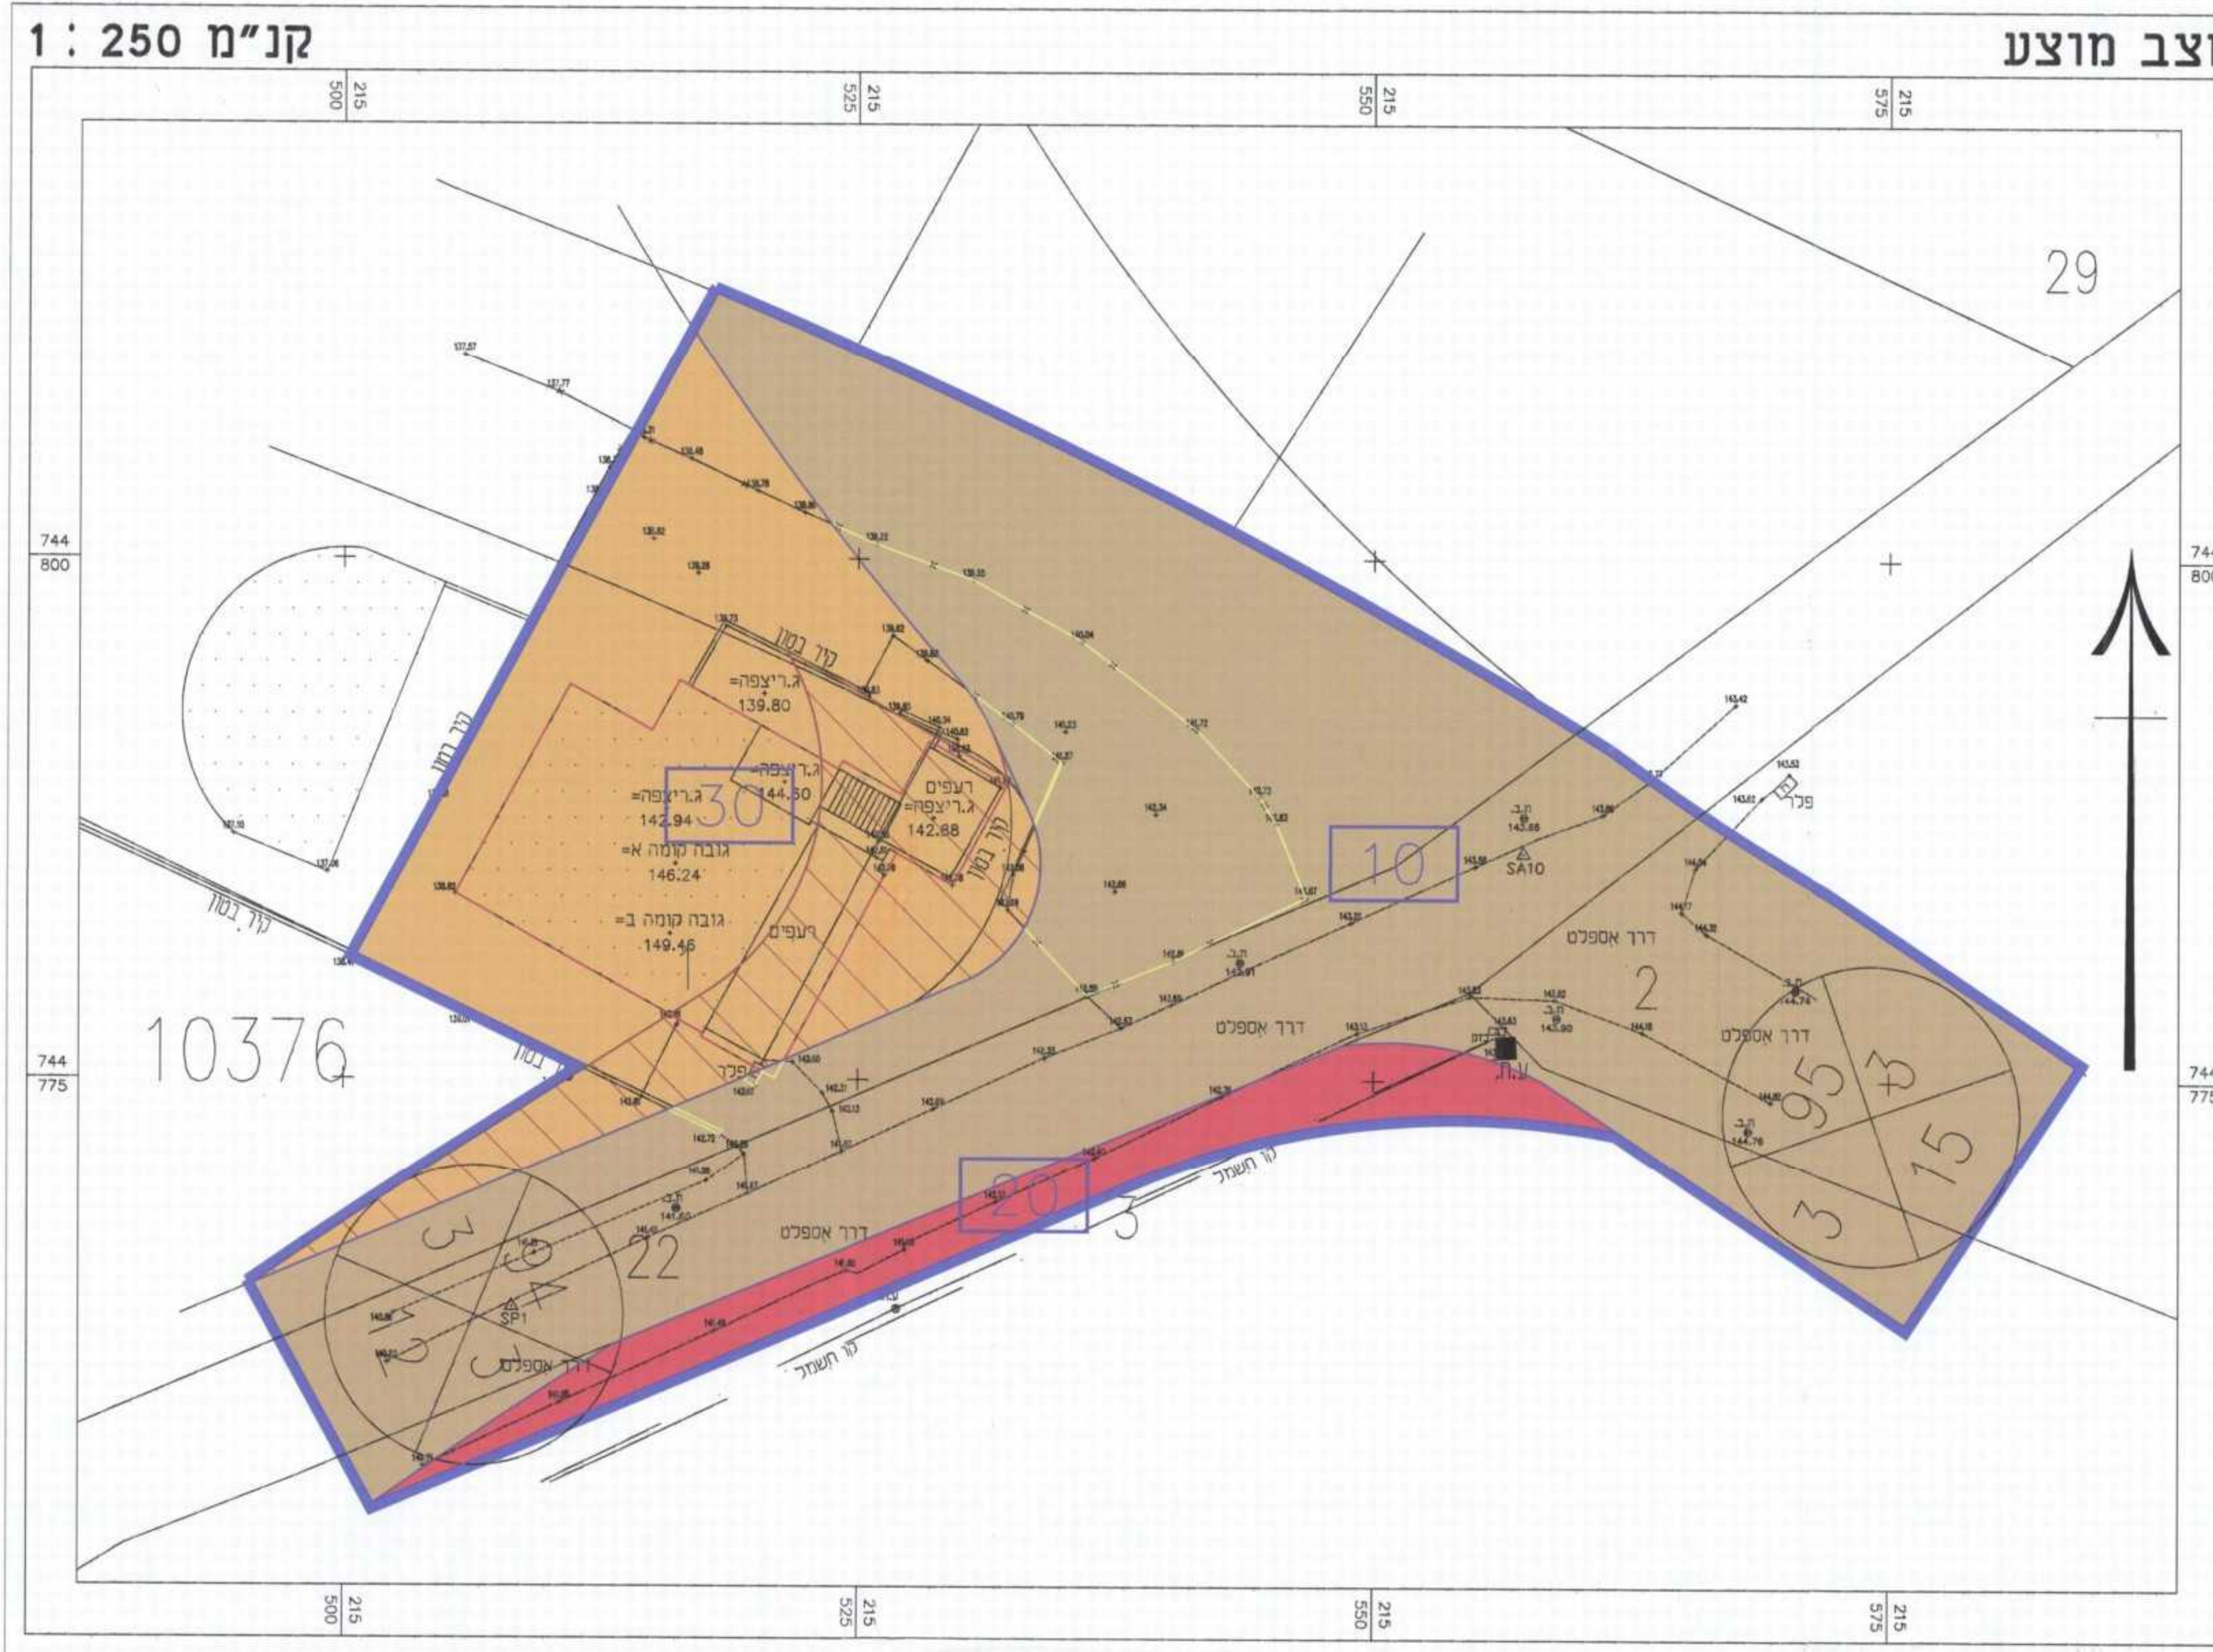


- מקרא**
מצב מוצע
- גבול התכנית
 - מגורים ב'
 - קרקע חקלאית
 - דרך מאושרת
 - דרך מוצעת
 - גבול תא שטח ומספרו 30
 - גבול חלקה
 - מס' גוש 10376
 - מס' חלקה 1
 - קיר להריסה
 - קו בנין
 - דרך לביטול
 - מספר הדרך 95
 - קו בנין 3
 - רוחב הדרך 15

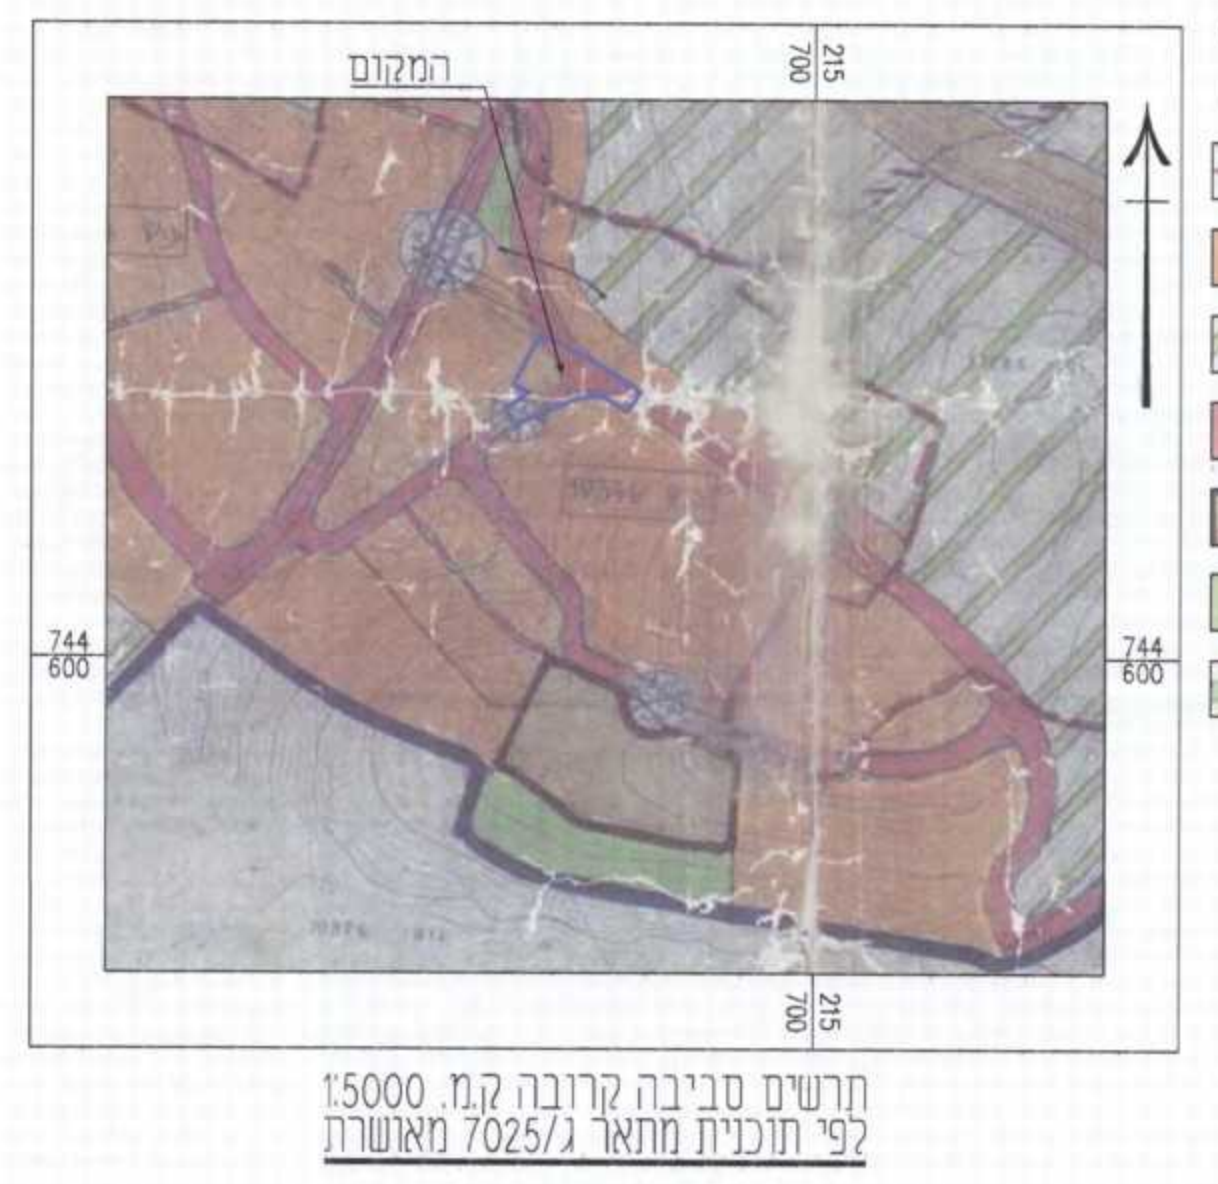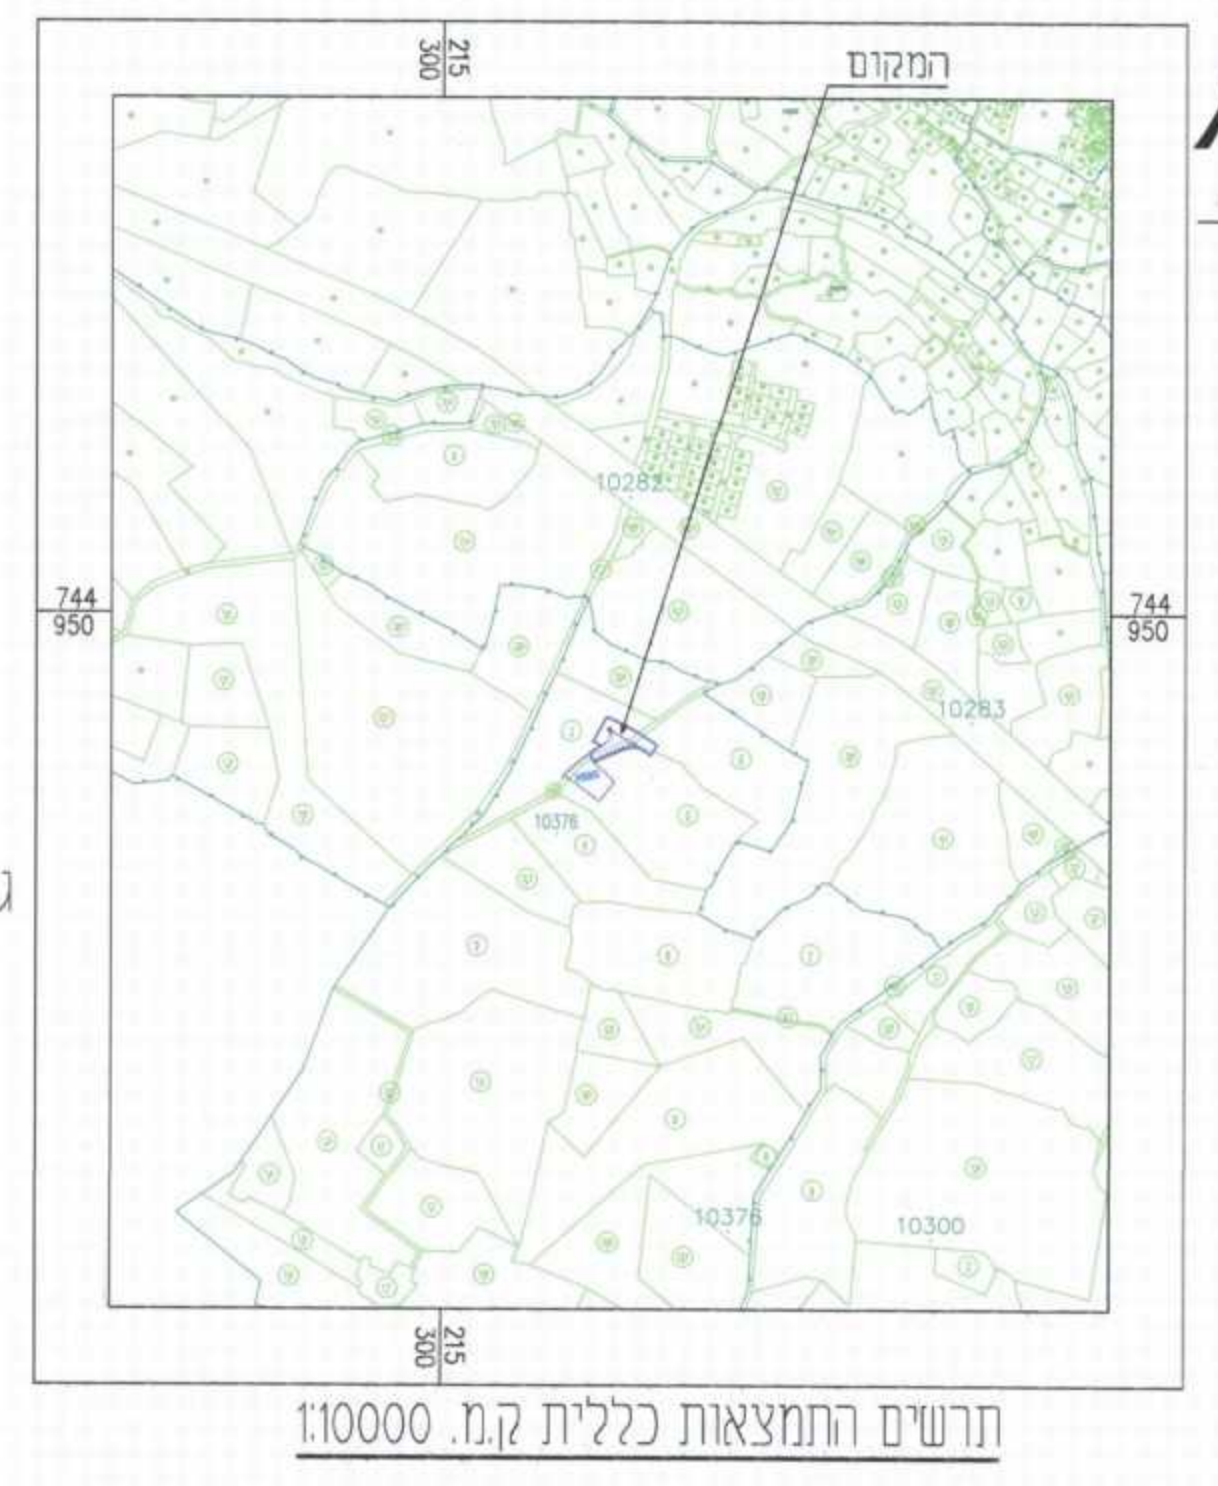


מקרא ג/7025

- גבול תוכנית מתאר ג/377 שפרעם
- איזור מגורים א'
- איזור חקלאי
- דרך קיימת או מאושרת/דרך מוצעת
- איזור מבני ציבור ומסדות חינוך
- איזור ציבורי פתוח
- דרך מעלני גל

מצב מאושר

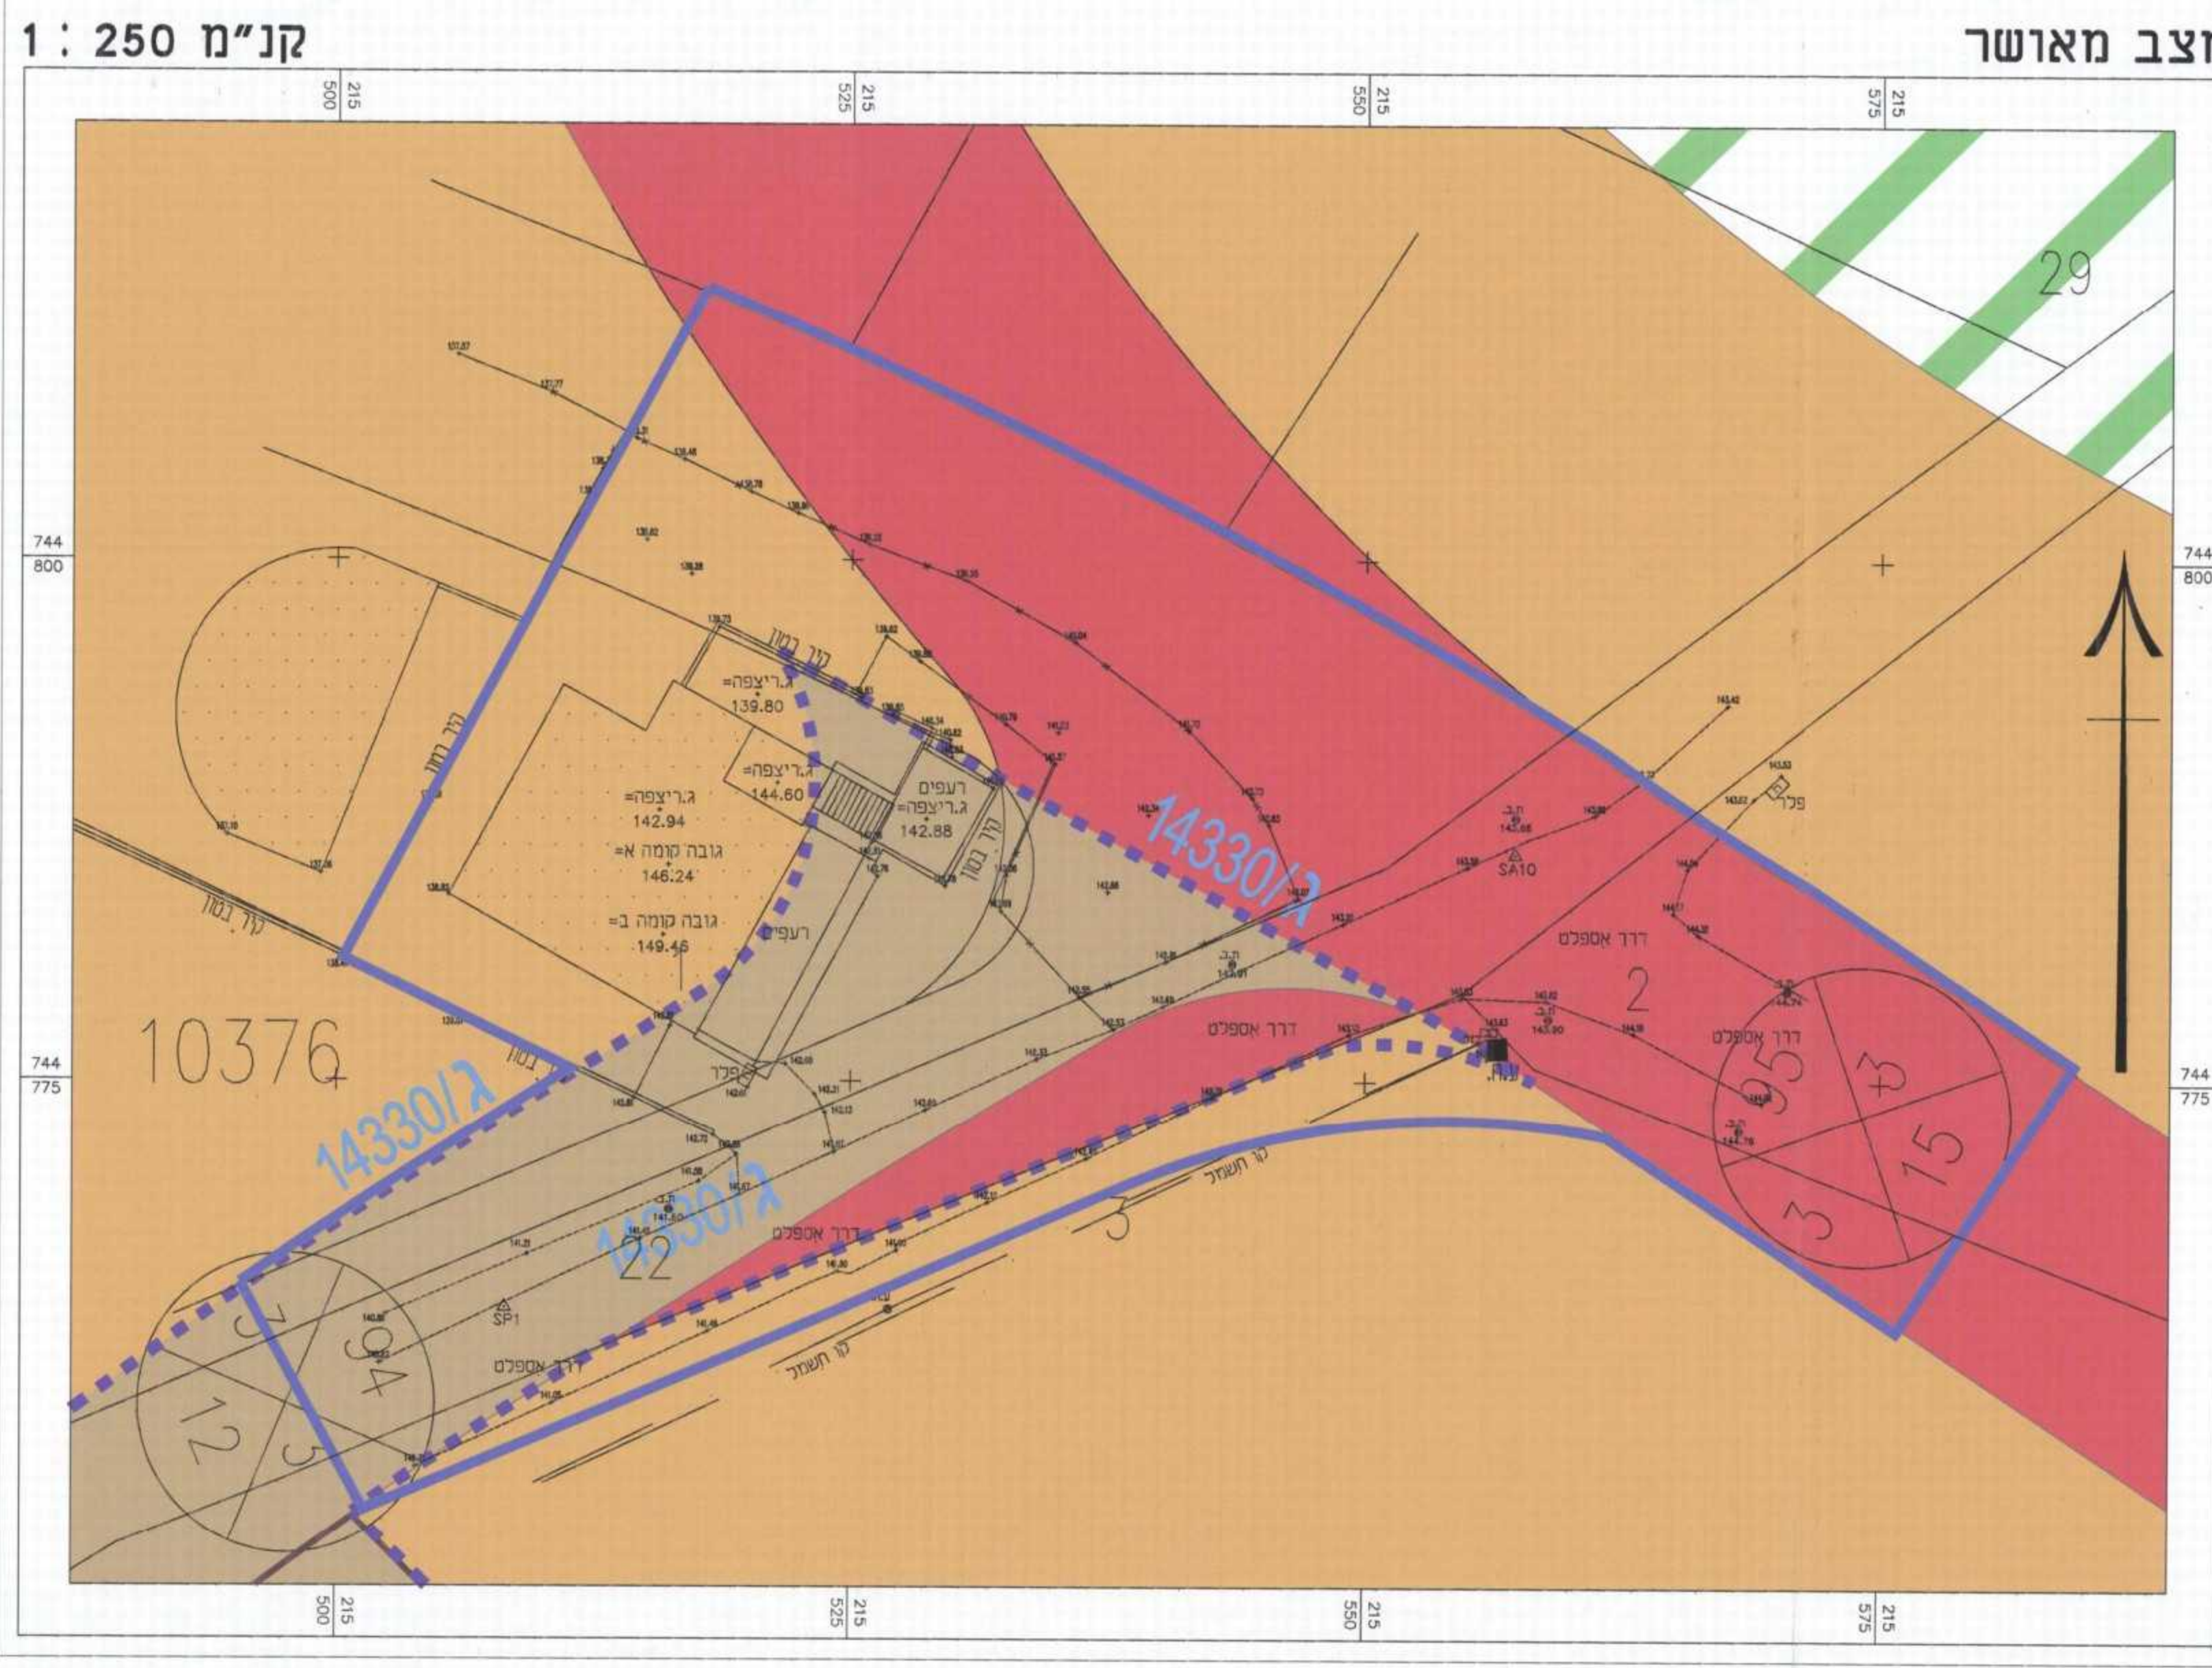

- מקרא**
מצב מאושר
- גבול התכנית
 - גבול מאושרת
 - מס' תוכנית מאושרת 14330/ג
 - מגורים א'
 - שטח חקלאי
 - דרך מאושרת לפי ג/14330
 - דרך מוצעת לפי ג/7025
 - מבנה ציבור ומסדות חינוך
 - גבול חלקה
 - גבול מגרש
 - מס' גוש 10376
 - מס' חלקה 1
 - מספר הדרך 95
 - קו בנין 3
 - רוחב הדרך 15

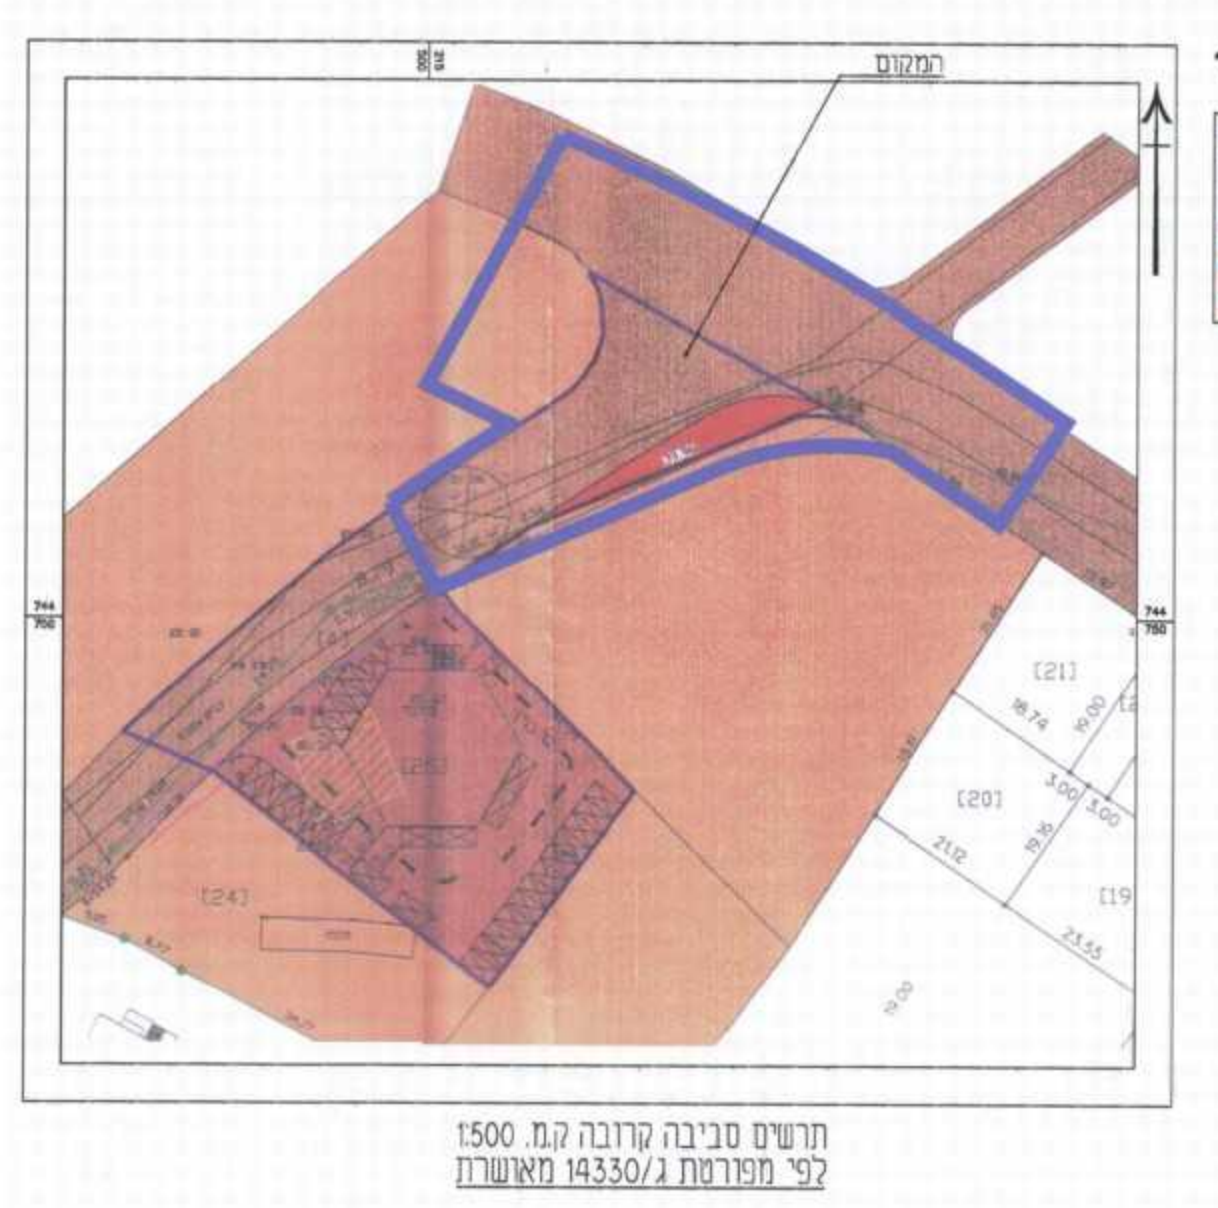

מקרא ג/14330

- גבול תוכנית מתאר ג/377 שפרעם
- איזור מגורים א'
- איזור חקלאי
- דרך קיימת או מאושרת/דרך מוצעת
- איזור מבני ציבור ומסדות חינוך
- איזור ציבורי פתוח
- דרך מעלני גל