

תשריט

סוג איחוד וחלוקה	סמכות ראשית מס' 97 בתכנית	היתרים או הרשאות
ללא איחוד וחלוקה	ועדה מקומית	תכנית שמכוחה ניתן להוציא היתרים או הרשאות

הצפון :
גבעות אלונים :
מ.מ. כפר מנדא :
1272 מ"ר :
1 : 250 :
מנה מידה :
סמך התכנית :
סמך תכנון מקומי :
שטח מקומית :
חזו :

גושים וחלקות בתכנית:

גרש	סוג הגרש	חלקות בשלמותן	חלקי חלקות
17571	מוסדר		62, 64, 66, 67
חתימת מודד מוסמך			

חותמות מוסד התכנון :

חוק התכנות הבכורי, התשס"ו: 1965-
החברה המקומית רכבת מיהל בע"מ
אזור תכנית מס 2011/2014
המחנה המקומי רכבת מיהל בע"מ
החברה ב"מ

הרש"ה נכל אישור חברה מס
2011/2014
2011/2014
2011/2014

א"ר הוועדה
א"ר הוועדה

שלב: מתן דיוקן מהדורה: תאריך: 12/12/2013

שמות וזחתימות :


יוזם התכנית 	מס': 025836370 ת.ז. מחרוזת פתחי זיידאן - ת.ז.
	סוכנת: כפר מנדא, מיקוד 17907, ת.ד. 2038
יו"ר: 050-2310001	דוא"ר: 04-9863408

מס':	מחרוזת פתחי זיידאן - ת.ז. 025836370		מגיש התכנית
שם:	כפר מנדא, מיקוד 17907, ת.ז. 2038		
ידי':	050-2310001	04-9863408	
דואר':	77		


מחוסס פתוח ידאן - ת.ז. 025836370	025836370	מחוסס פתוח ידאן - ת.ז. 025836370
פאטמה סעיד ידאן - ת.ז. 020991907	020991907	פאטמה סעיד ידאן - ת.ז. 020991907
ידאן פדיל תופיק - ת.ז. 020993442	020993442	ידאן פדיל תופיק - ת.ז. 020993442
ו א ח ר י ם		
מסמך:		
2038 תפ"ח, מילוד 17907, ת.ז. 04-9863408		
04-9863408	050-2310001	04-9863408

	תחנת שידור 04-9863408	שם: טלית טלית מערך מידות ונדסה טלית טלית מערך מודד מוסמך	שכתב: כפר מנדא, מיקוד 17907, ת.ד. 486	עורך התכנית
דואר taha_wdz@netvision.net.il	מס': 04-9863408	מהלך: 04-9863410		

	שם: טלמה טלמה תפקיד: מנהל מידות ודפוס טל: 04-9863408	דואר: 04-9863410 e-mail: taha.wtz@netvision.net.il	מס': 04-9863408 תאריך: 04-9863410	מס': 04-9863410 תאריך: 04-9863408
---	---	--	---	---

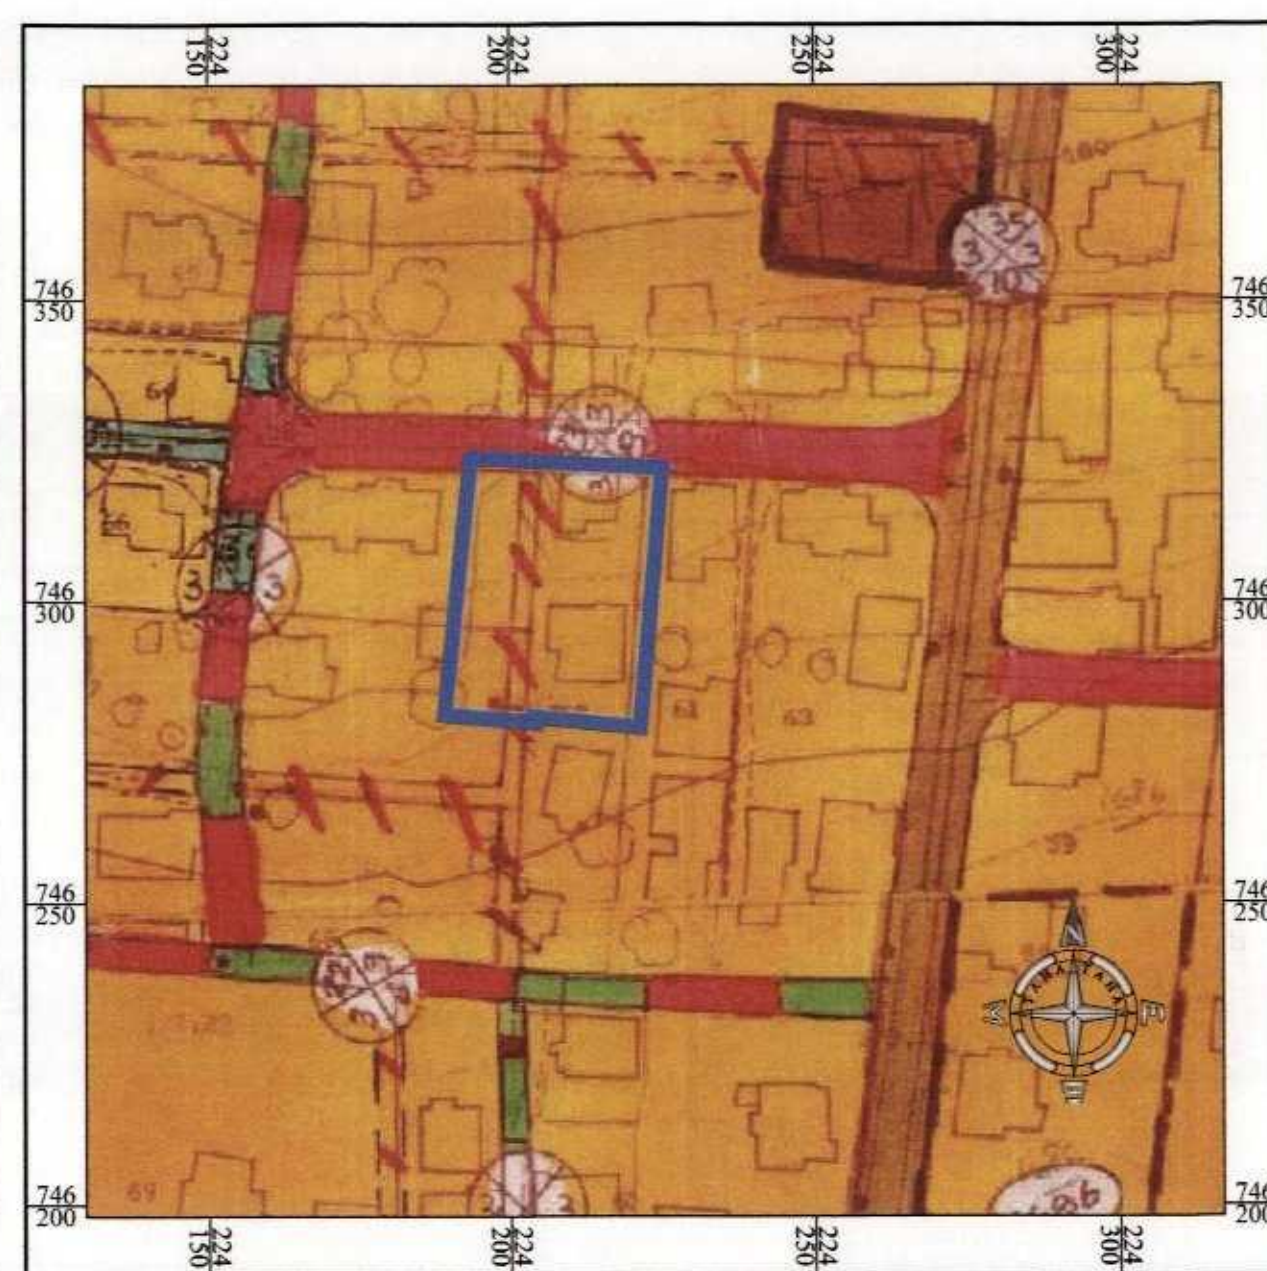

תרשיס סביבה קנ"מ 1,250 :1
עפ"י תכנית מסי ג\7676

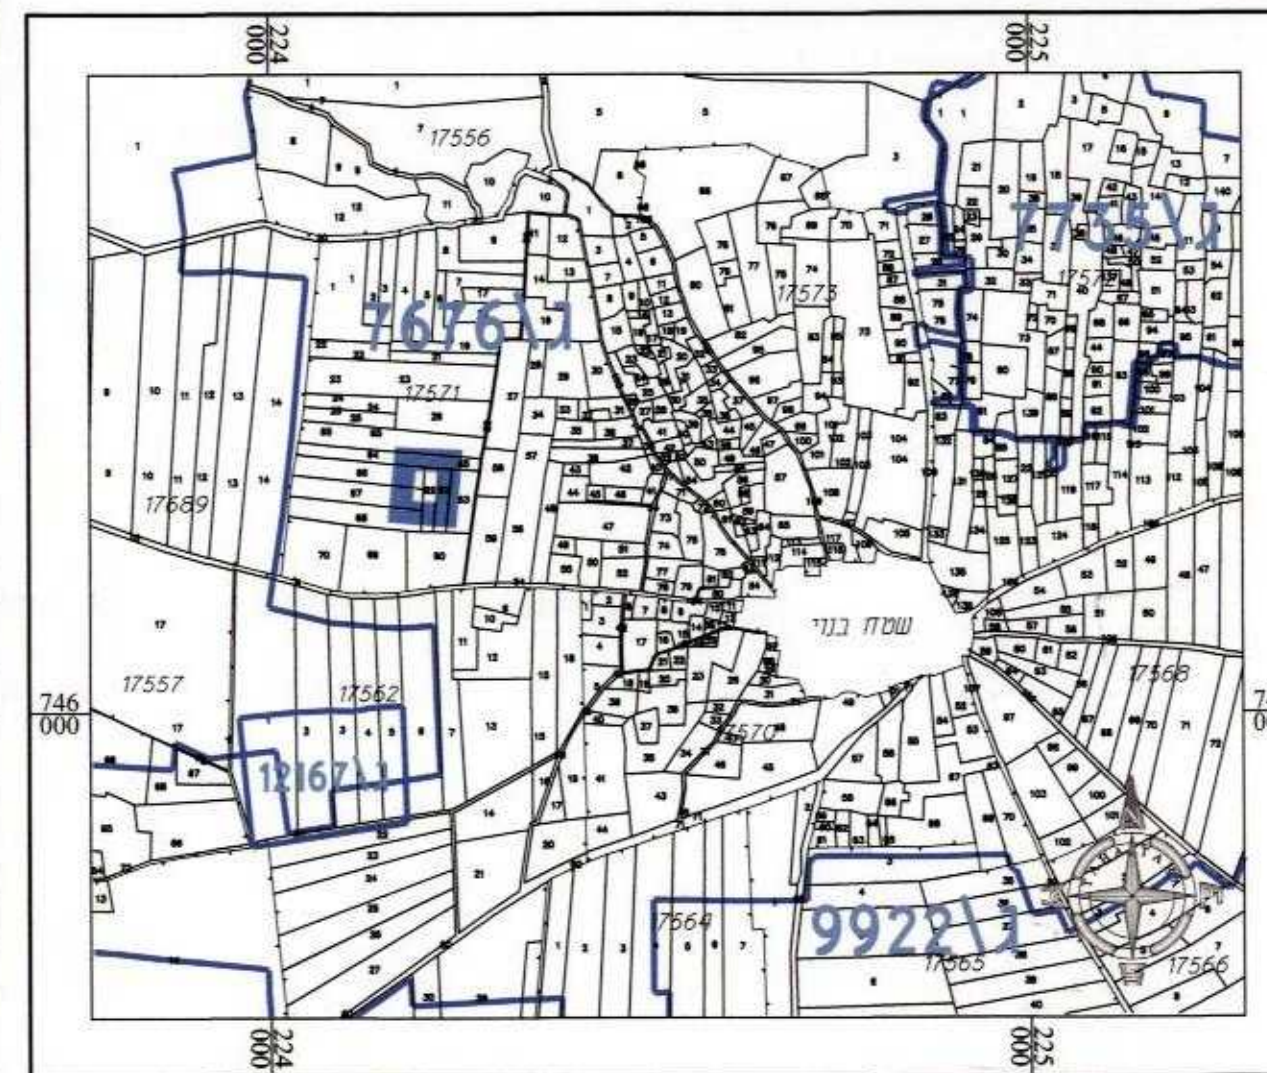


התמצאות כללית קנ"מ 10,000 : 1

כפר מנדא

המדידה המקורית



הריני מצהיר בזאת כי מדידת המפה הטופוגרפית/המצבית המהווה רקע לתוכנית זו, נערכה על ידי ביום: 10/05/2013 והיא הוכנה לפי הוראות נוהל מבא"ת ובהתאם להוראות החוק ולתקנות המודדים שבתוקף. דיוק הקו החול והקדסטר: מדידת רגפית; קו כחול (לבדי) ברומה אנליטית/מדידת אנליטית מלאה ברמת תצ"ר כפולה (חבל).


12/12/2013
תאריך
712
מספר רשיון
טארא טארא
שם המודד

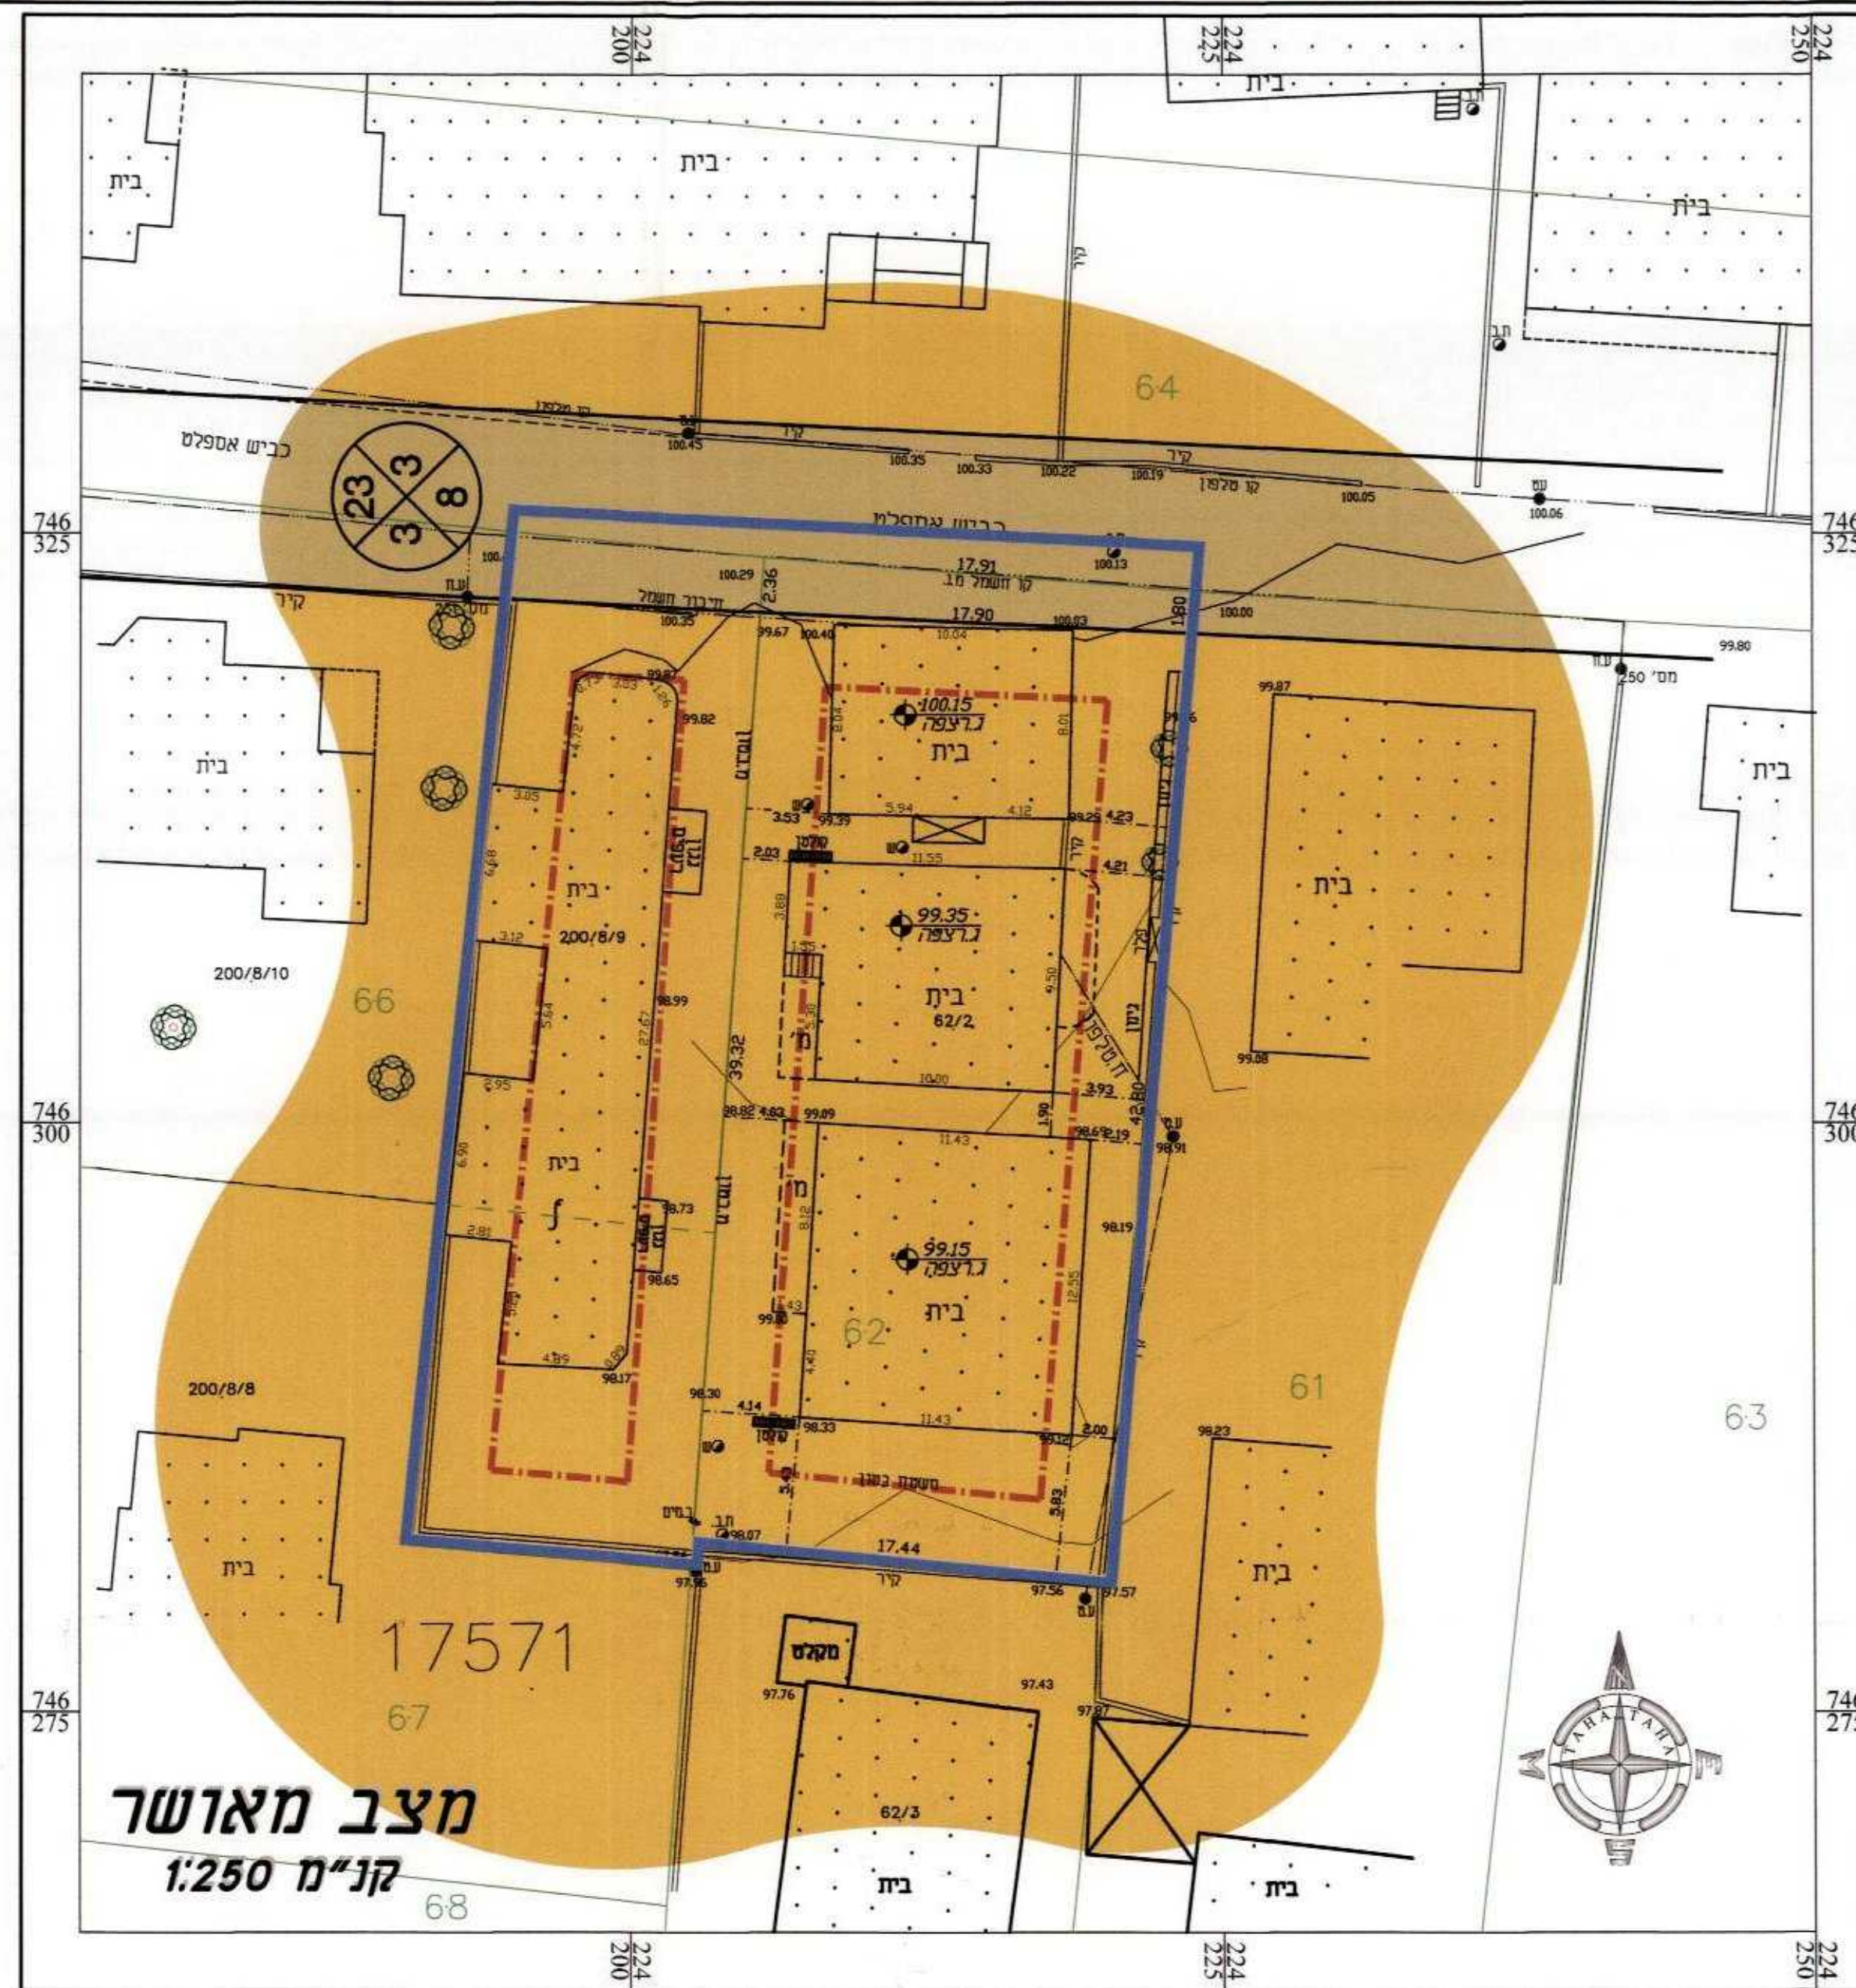

מצב מאושר
קנ"מ 1:250


מקרא מצב מאושר

 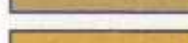	:	דרך קיימת		:	גבול תכנית
	:	מגורים א'1	17571	:	מספר גוש
	:	מספר דרך		:	קו בנין
	:	קו בניין מינימלי	62	:	גבול חלקה ומספרה
	:	רוחב דרך		:	מבנה קיים

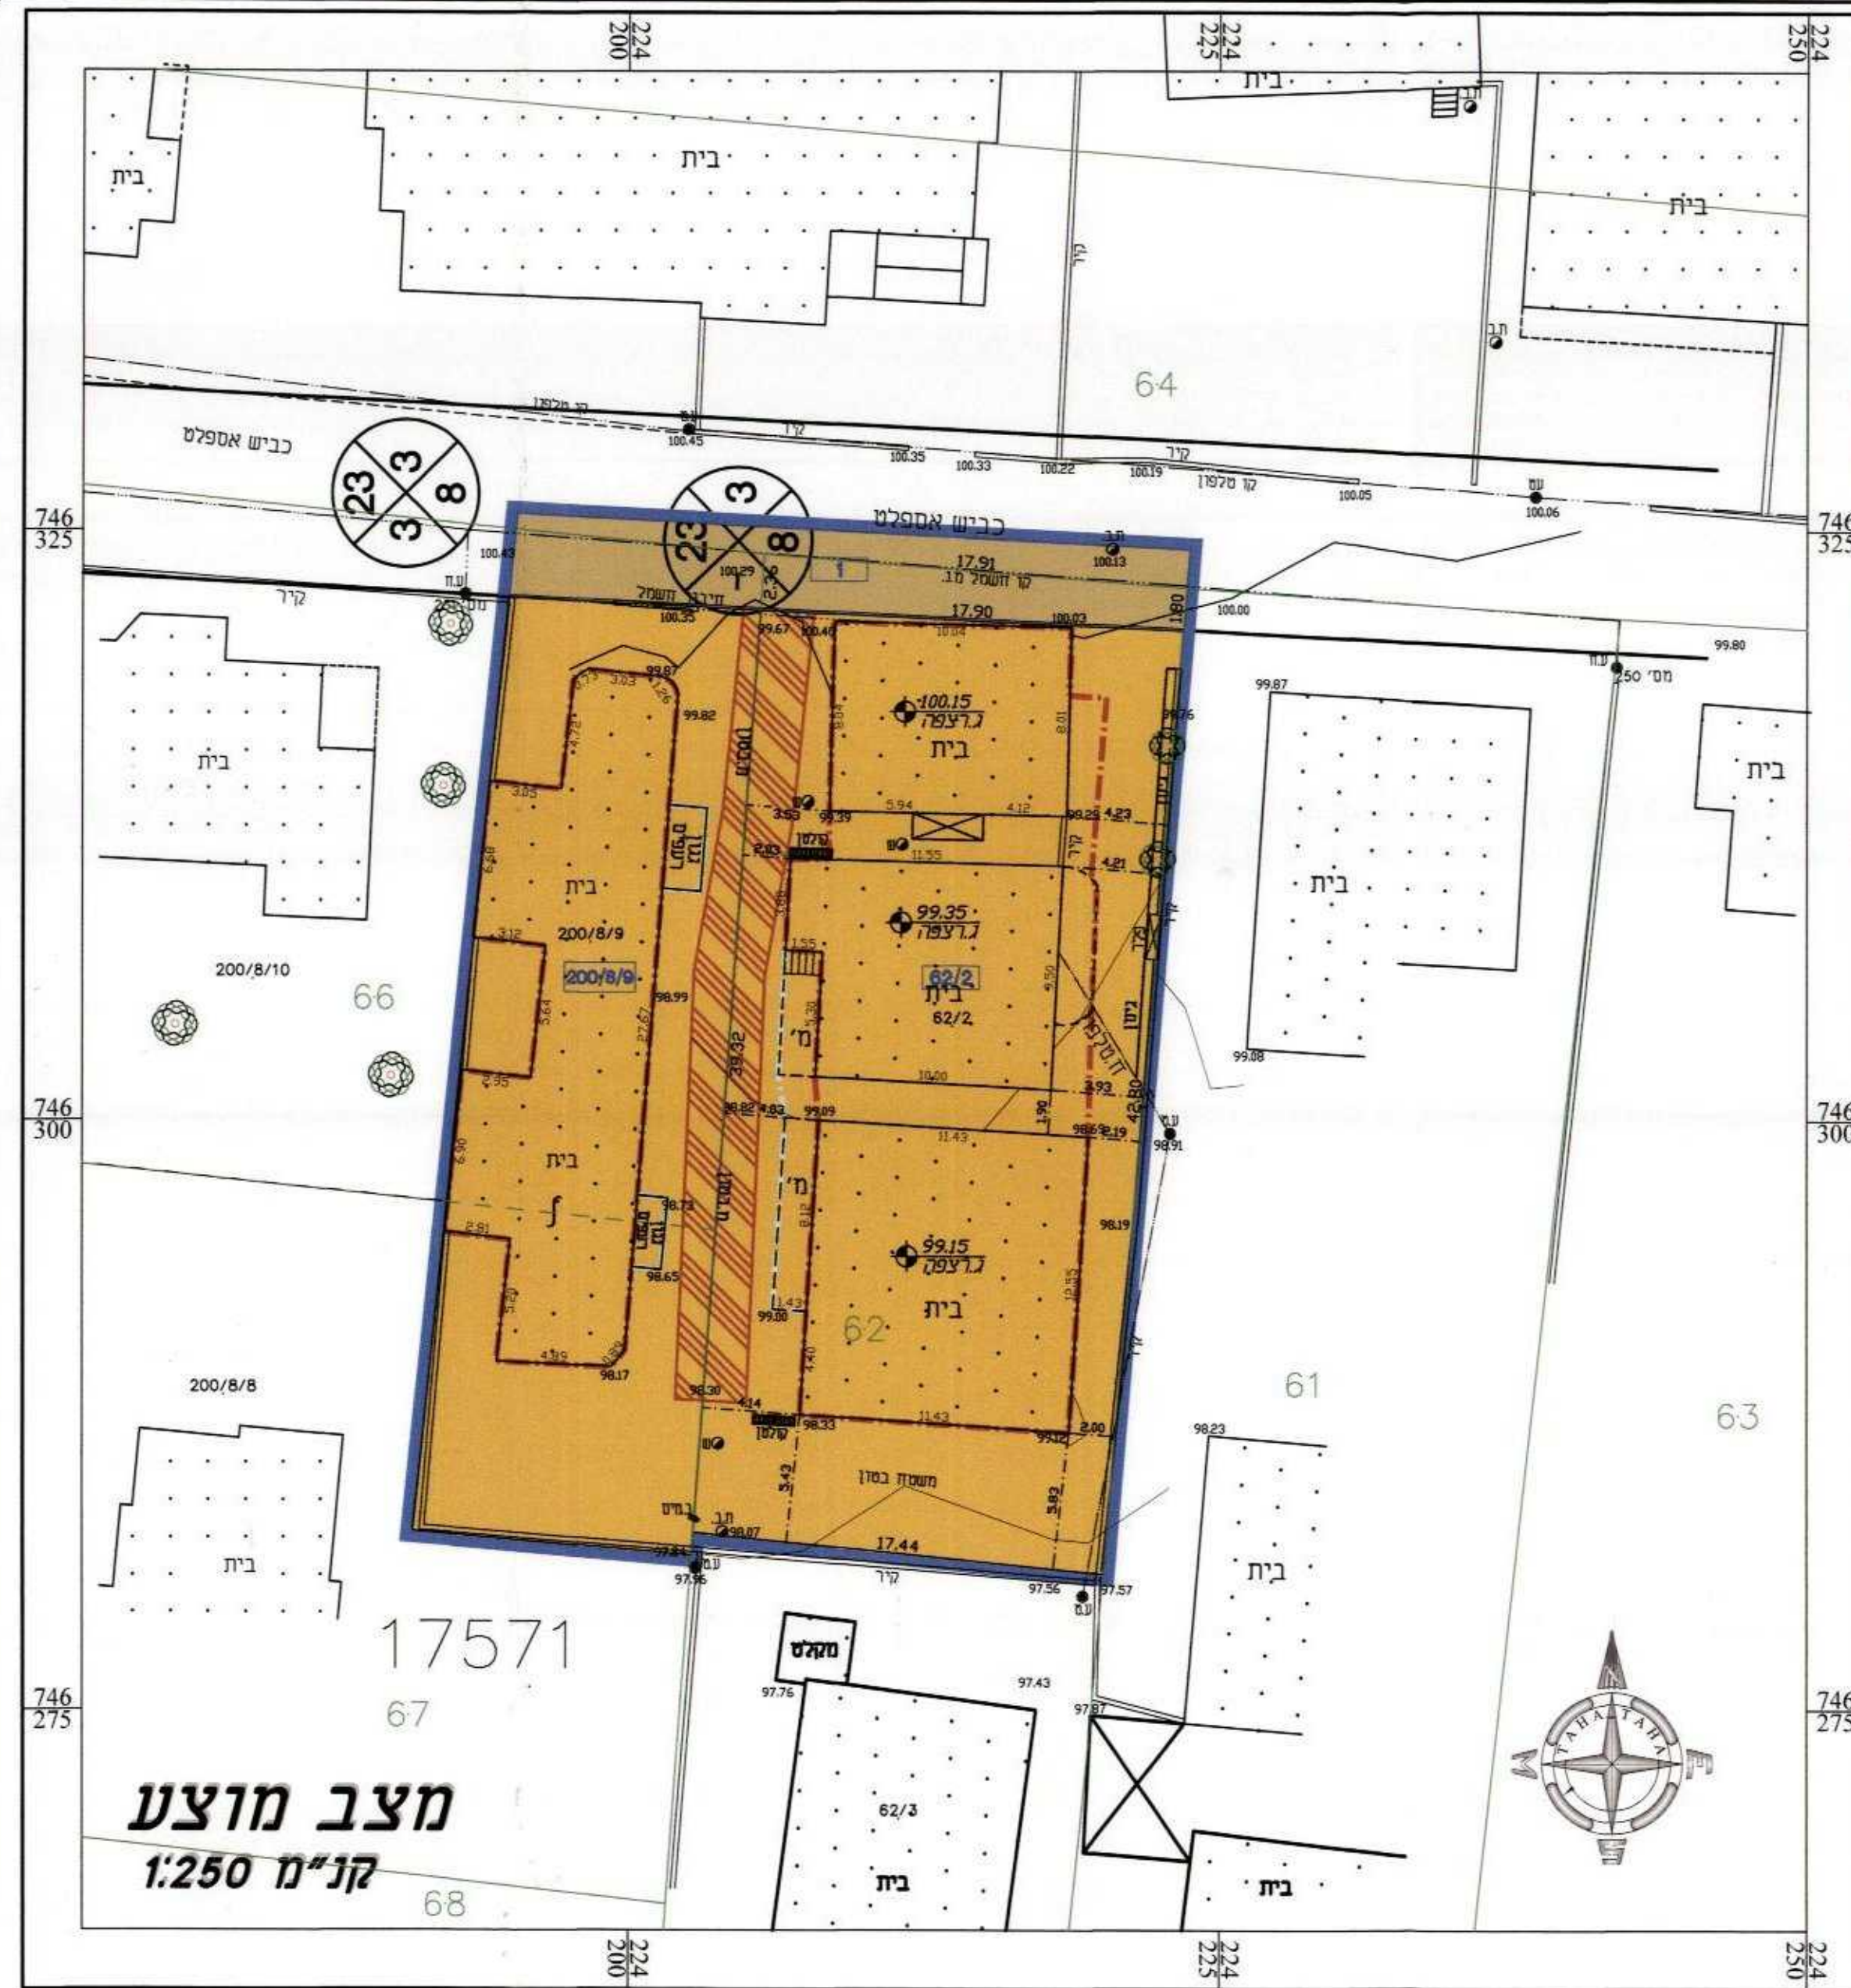

מצב מוצע
קנ"מ 1:250

מקרא מצב מוצע

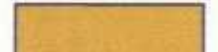	:	קו בנין עילי		:	גבול תכנית
	:	דרך קיימת		:	חיקת הנאה למעבר ברכב
	:	מגורים ב'		:	גבול חלקה ומספרה
	:	מספר דרך		:	גבול תא שטח ומספרו
	:	קו בניין מינימלי		:	קו בנין במפלס הקרקע
	:	רוחב דרך		:	