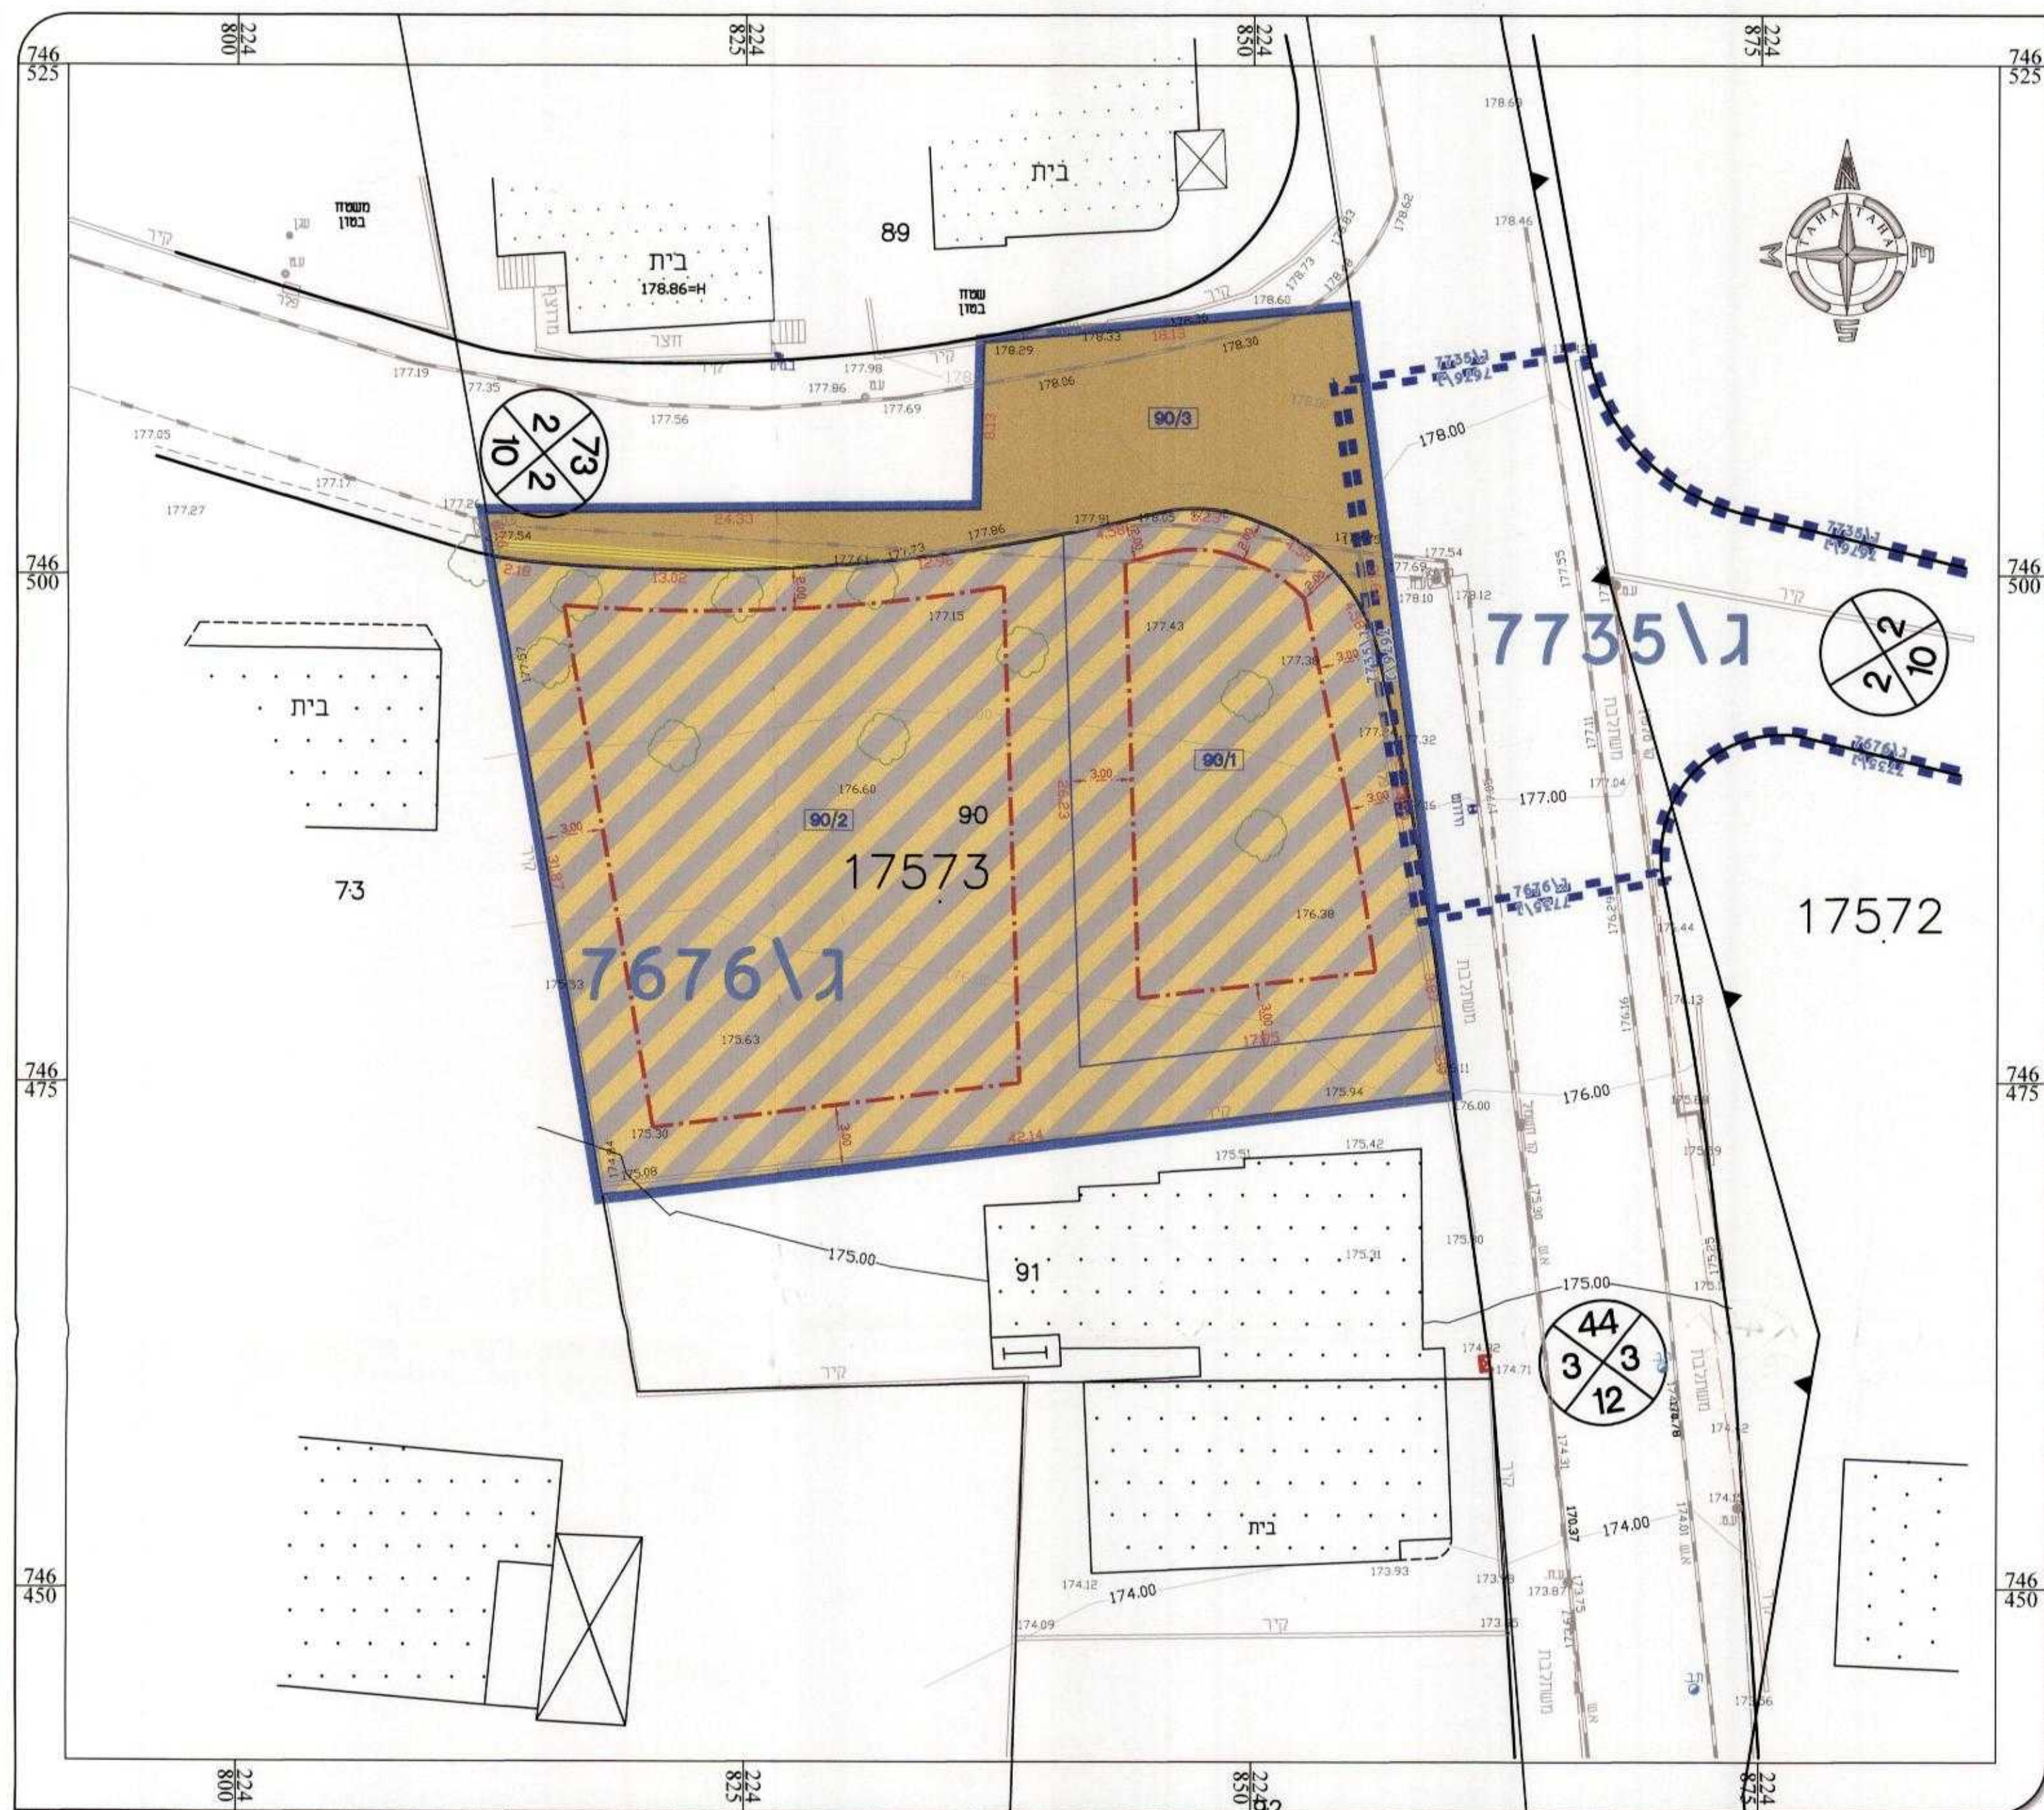
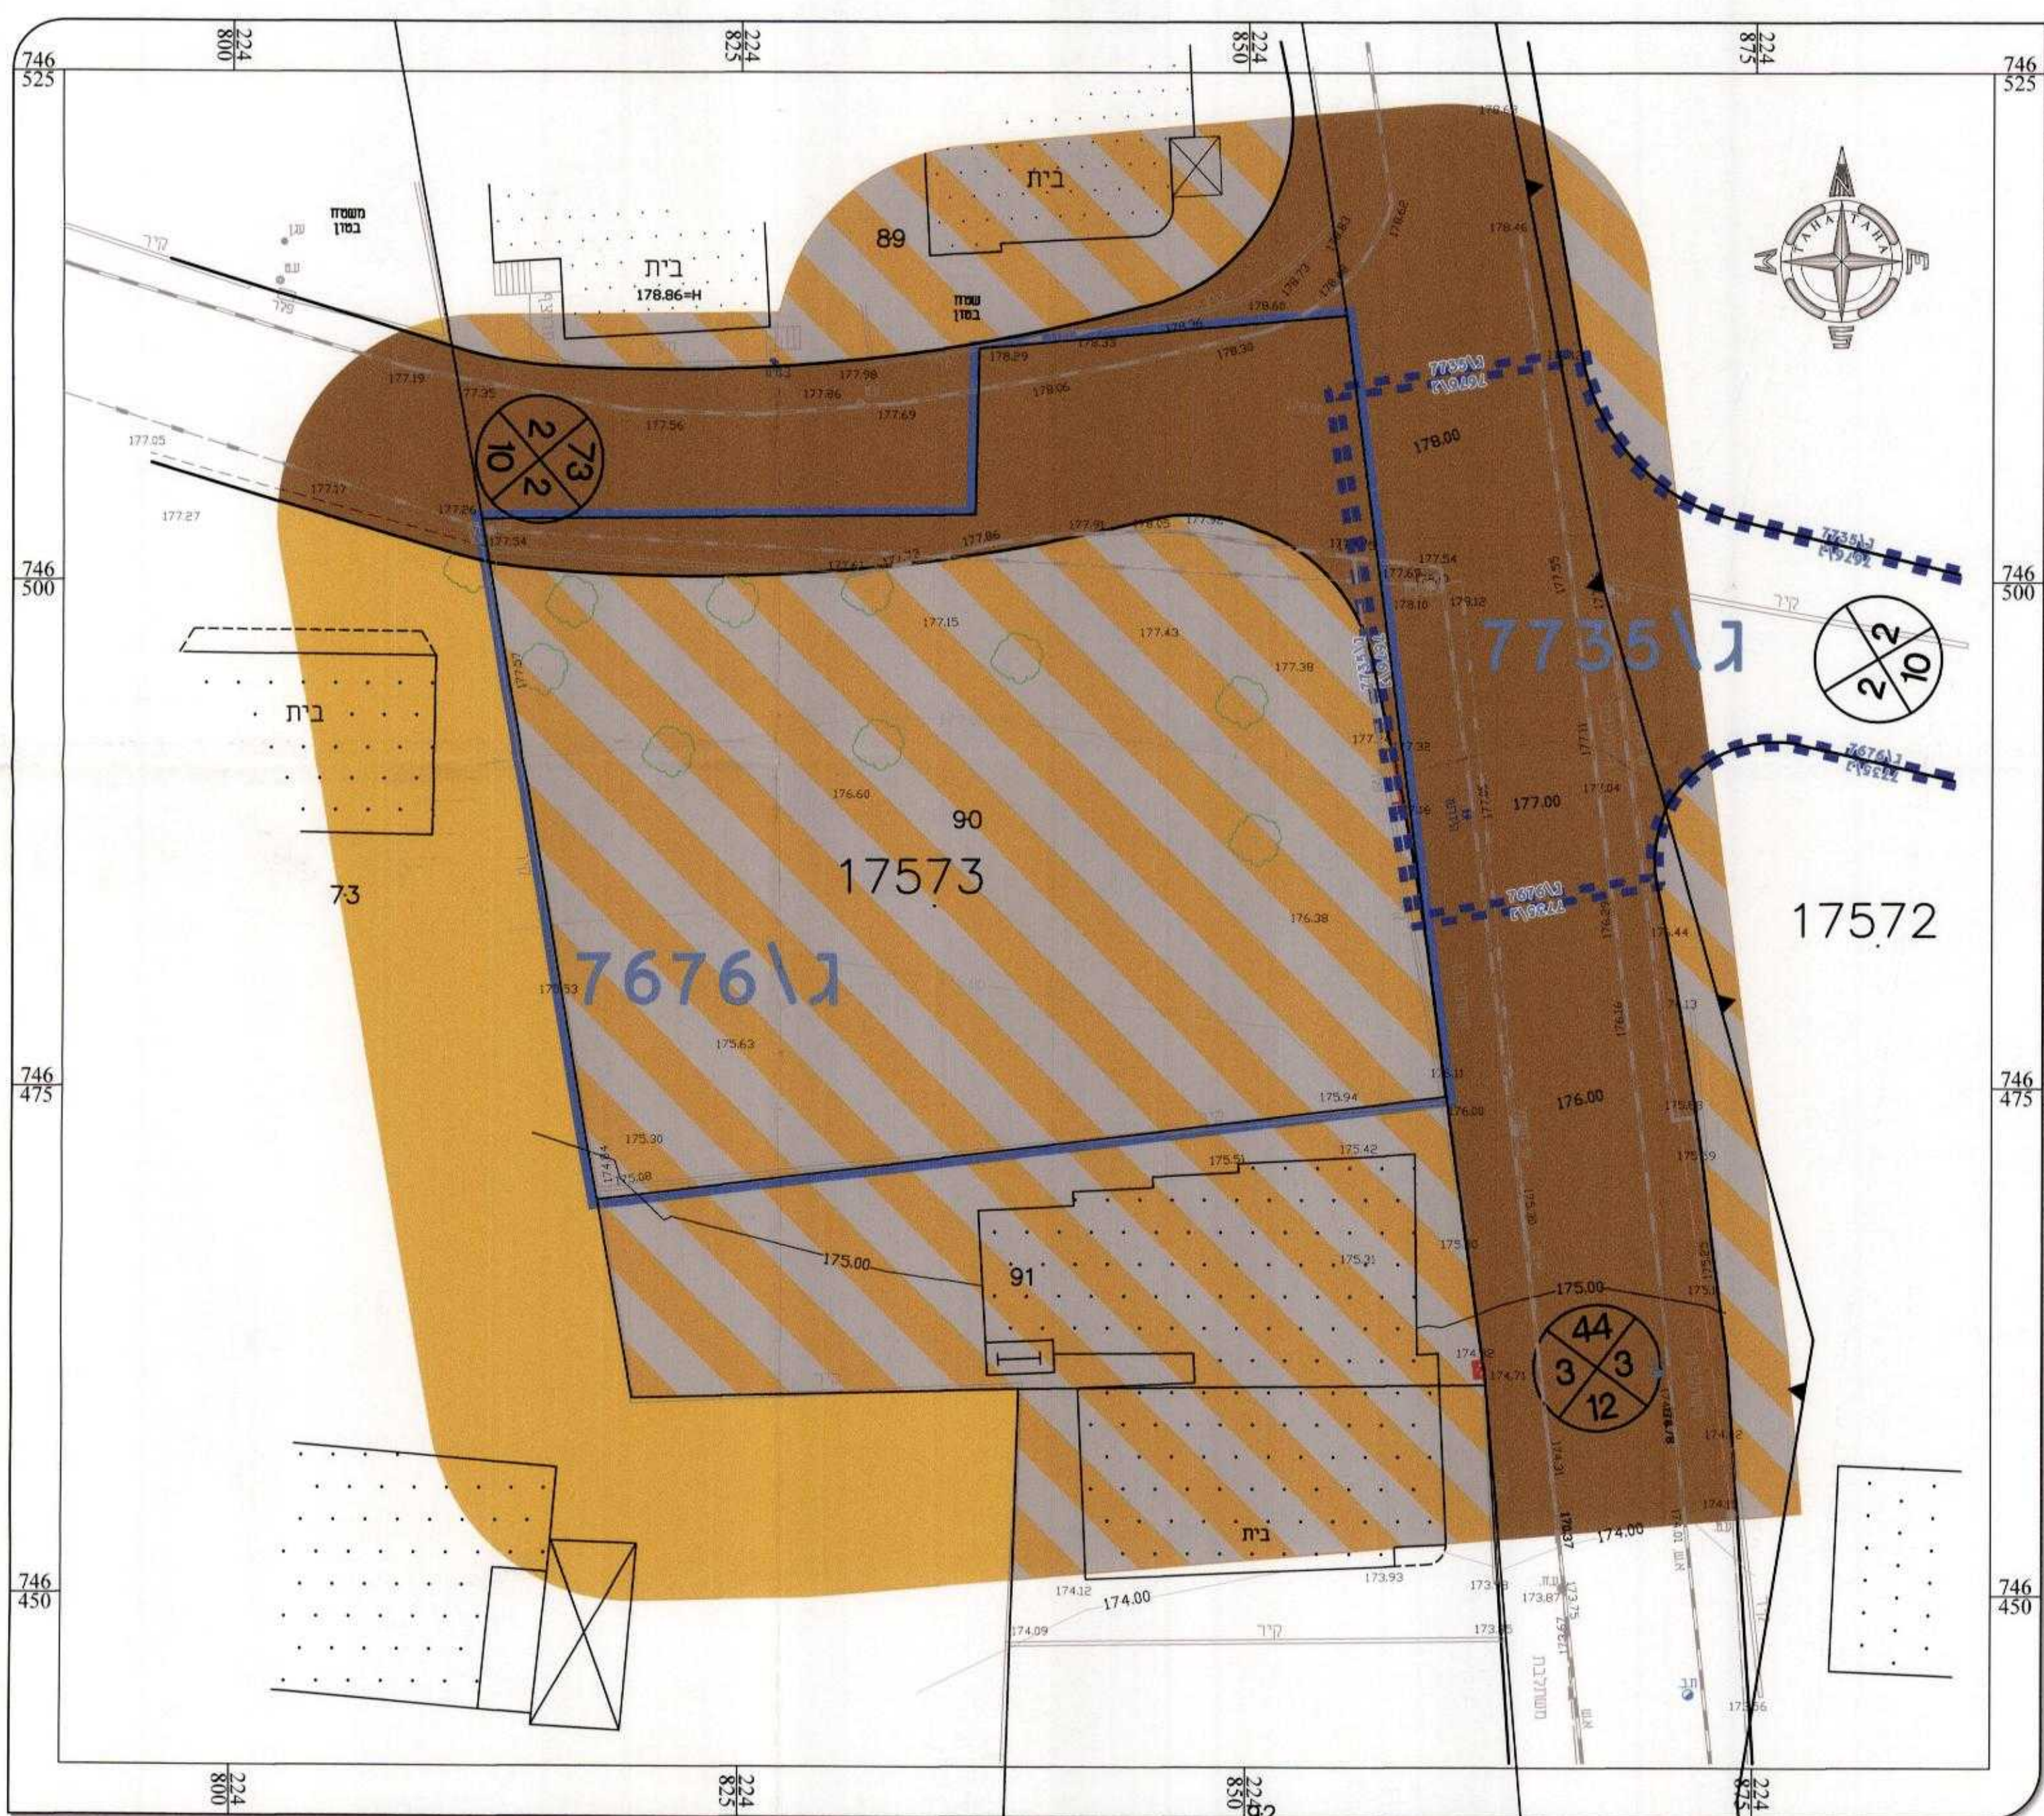




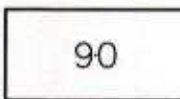
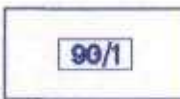
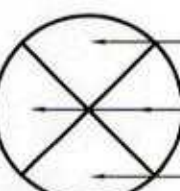
מצב מוצע
קנ"מ 1 : 250



מצב מאושר
קנ"מ 1 : 250

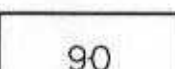
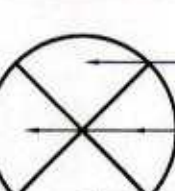
מקרא

מצב מוצע

- | | |
|---|--|
|  | גבול תכנית |
|  | גבול תכנית מאושרת |
|  | גבול גוש |
| 17573 | מספר גוש |
|  | גבול חלקה ומספרה |
|  | גבול תא שטח ומספרו |
|  | מגורים ומסחר |
|  | דרך מאושרת |
|  | קו בניין |
|  | להריסה |
|  | מספר דרך
קו בניין מימלי
יחבב דרך |

מקרא

מצב מאושר

- | | | |
|---|---|-------------------|
|  | : | גבול תכנית |
|  | : | גבול תכנית מאושרת |
|  | : | גבול גוש |
| 17573 | : | מספר גוש |
|  | : | גבול חלקה ומספרה |
|  | : | מגורים א' |
|  | : | מגורים ומסחר |
|  | : | דרך מאושרת |
|  | : | מספר דרך |
| | : | קו בניין מינימלי |
| | : | דחב דרך |

גא\מק\11\67

חלוקה ללא הסכמה - כפר מנדא
תכנית מפורטת

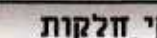
תשריט

סוג איחוד וחלוקה	מסמכת ראשית מספלת בתכנית	היתרים או הרשאות
חלוקה ללא הסכמה	ועדה מקומית	תכנית שמכוחה ניתן להוציא היתרים או הרשאות

הוועדה המקומית לחבנון ובנין
בבית אלונים
23-01-2014
בית אלונים
במחלקת ח"ט"ב

1507 מ"ר : 1 : 250

גושים וחלקות בתכנית:

גוש	סוג גורש	חלקות בשמורתן	חלקי חלקות
17573	מוסדר	90	-
מודד מוסמך	טאהא טאהא		

[illegible]

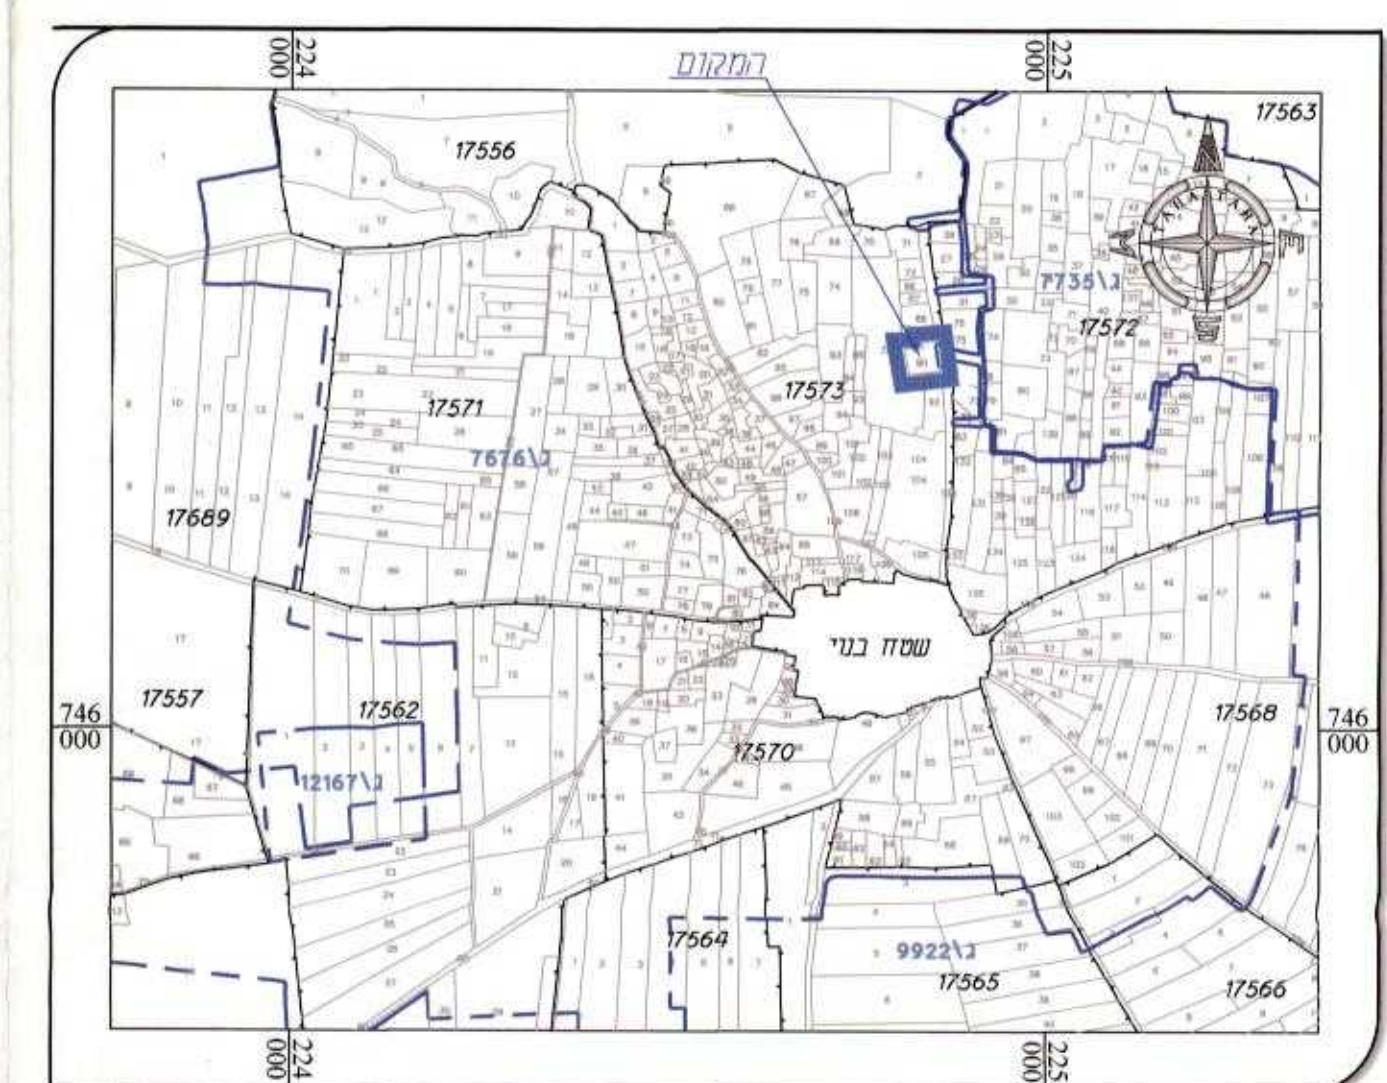
שלב: מתן תוקף מהדורה : 1 תאריך: 22/01/2014

שמות וזחתימות :

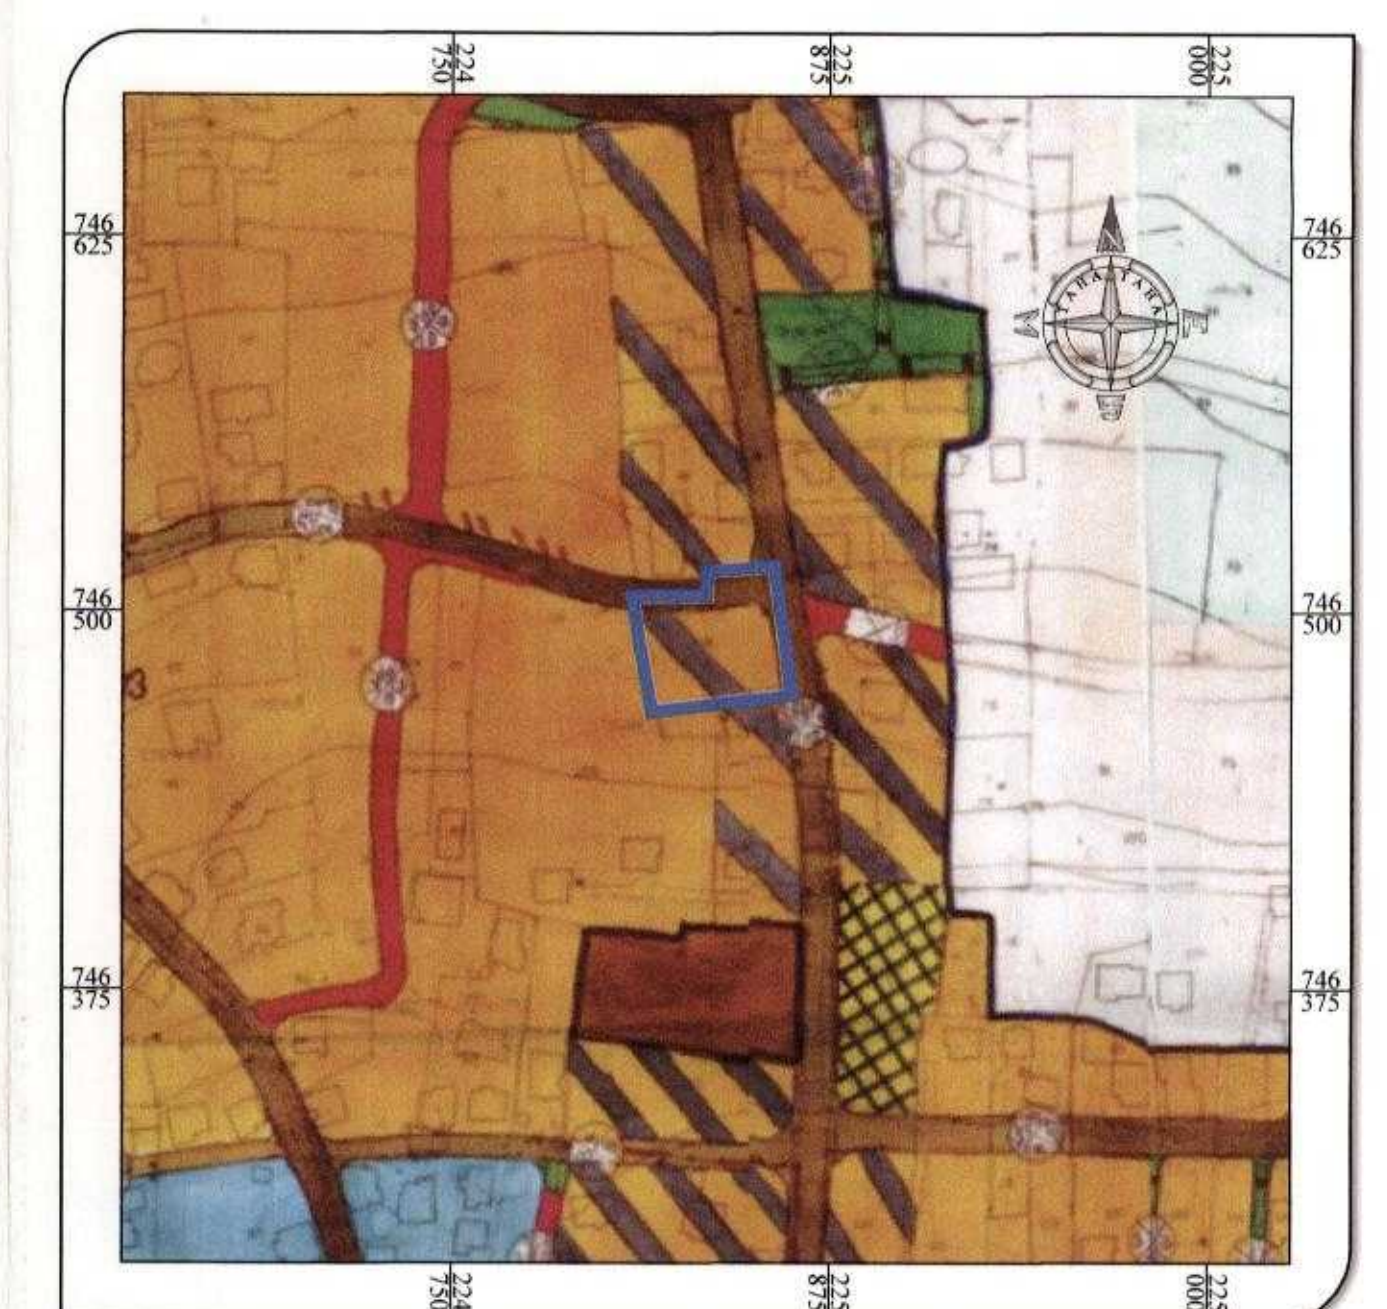
[illegible]

הריני מצווה בזאת כי מדידת המפה הטופוגרפית/המצבית המהווה רקע לחבנית זו, וערכה על ידי ביום: 19/01/2014 והיא הרכה לפי הוראות נוהל מבאת ובחומצא לנראות החוק ולחקנות המודדים שבתקף. דיוק הקו הכחול והקו הסגור: מדידה גרפית

22/01/2014
תאריך

2014
272014
272014
27

תרשים סביבה קני"מ 1:10000 - כפר מנדא



תרשים סביבה קנ"מ 1:2500 - עפ"י תכנית מס' ג/7676