

תכנית מס' ג/20001

מבני ב-2 בועינה נתיידאת -תכנית מפורטת-

תשריט

שטח תחומן	17540
שטח מותר	17548
שטח חקלאי	17548
שטח מים	17548
שטח אחר	17548

צפון: נגיל סודווי
 מרחב תכנון מקומי: מ.מ. בועינה נתיידאת
 ישיב: 23750 מ"ר
 שטח התכנית: 1500

מספר גוש	17540
מספר חלקה	17548
מספר חלקה	17548
מספר חלקה	17548
מספר חלקה	17548


חתימת מוסד התכנון:
 חתימת המועצה המקומית
 חתימת הרשות המקומית
 חתימת הרשות המחוקקת

שלב מילוי תנאים מהדורה: 3 תאריך: 30/11/2014
 למתן חוקף


שמות והתניות:	מ.מ. בועינה נתיידאת
יום והוציאו:	מ.מ. בועינה נתיידאת
מס' והוציאו:	מ.מ. בועינה נתיידאת
בעל ענין:	מ.מ. בועינה נתיידאת
בעל ענין:	מ.מ. בועינה נתיידאת
שדר התכנית:	מ.מ. בועינה נתיידאת
מדור:	מ.מ. בועינה נתיידאת
שטח:	מ.מ. בועינה נתיידאת

1-המידת המפורטת:
 רצוני מצוין בוא כי מידת המפה המפורטת/המטבית המואה רקע לתוכנית זו עובדה על ידי בים...
 חוקן ותכנונה המודים שבחוקף, דיוק הקו הבחול והקדספ: מדידה גרפית/קו כחול (בלנד) ברמה אנליטית

2-עדכניות המדידת:
 רצוני מצוין בוא כי מידת המפה המפורטת/המטבית המואה רקע לתוכנית זו עובדה על ידי בים...
 בחתם לרואת חוקן ותכנונה המודים שבחוקף

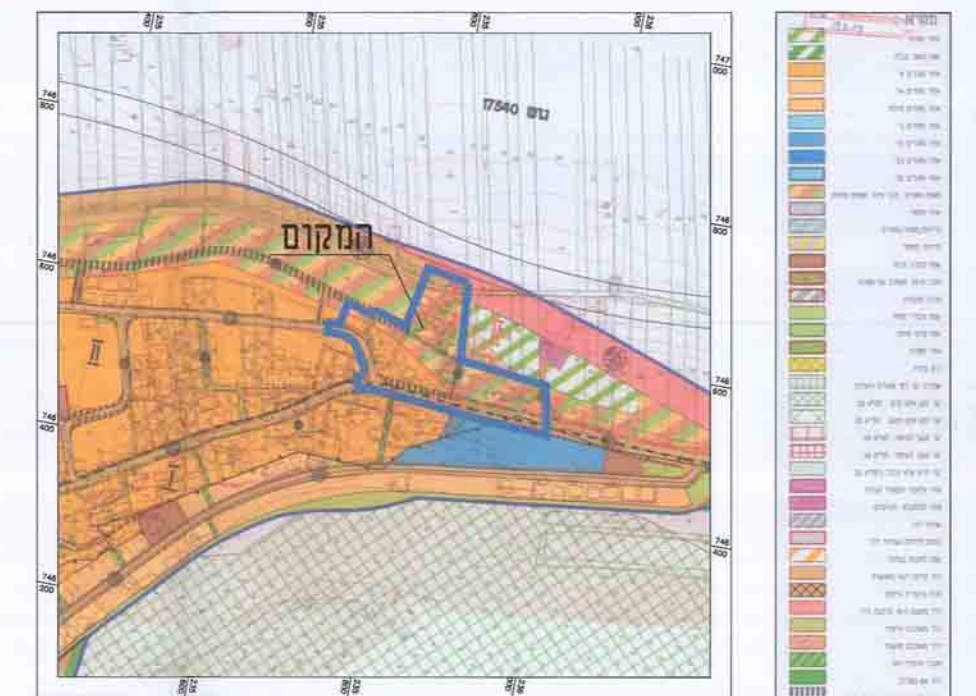

תרשים סביבה על רקע תכנית המתאר המאושרת - מס' ג/13274 - קנ"מ 1:5000

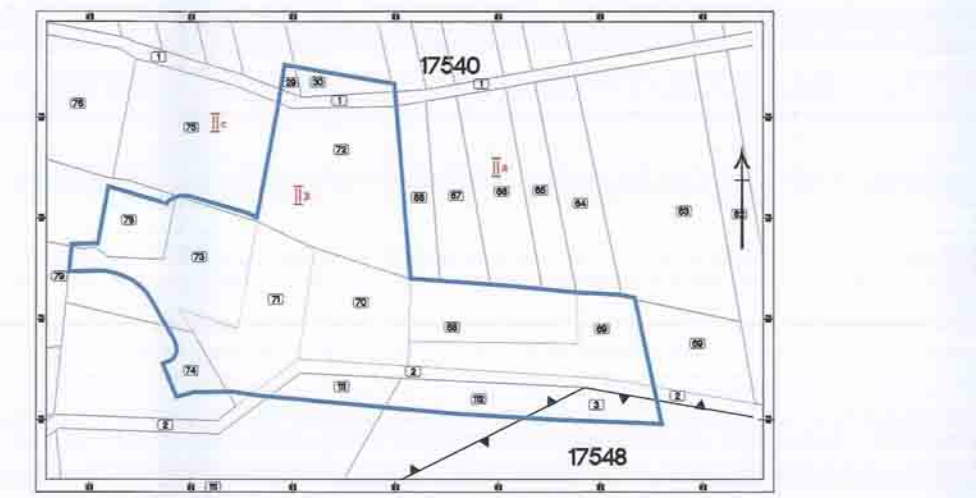

תרשים סביבה על רקע גושים וחלקות 17540, 17548



תמ"א 3-שינוי 11 ג. קנ"מ 1:25000



תמ"מ 219-עודי קרקע-ישוב כפרי קנ"מ 1:25000



תמ"א 35-תשריט מרקמים -ישוב מיוחד גדול-קנ"מ 1:25000



תמ"א 4\34-דנישות א-1


מצב מאושר קנ"מ 1:500



מקרא מצב מאושר

- גבול תכנית מוצעת
- גבול ומספר מתחם II.B
- אזור מגורים א'
- אזור מגורים ב'
- אזור חקלאי
- משולב - מגורים, מכני ציבורי ושטחים פתוחים
- דרך מאושרת
- מעבר להולכי רגל
- הצעה לתוואי דרך ו/א שינוי לתוואי
- גבול חלקה ומספרה 63
- מס' הדרך 10
- קו כבן 4
- רוחב הדרך 20

מצב מוצע קנ"מ 1:500

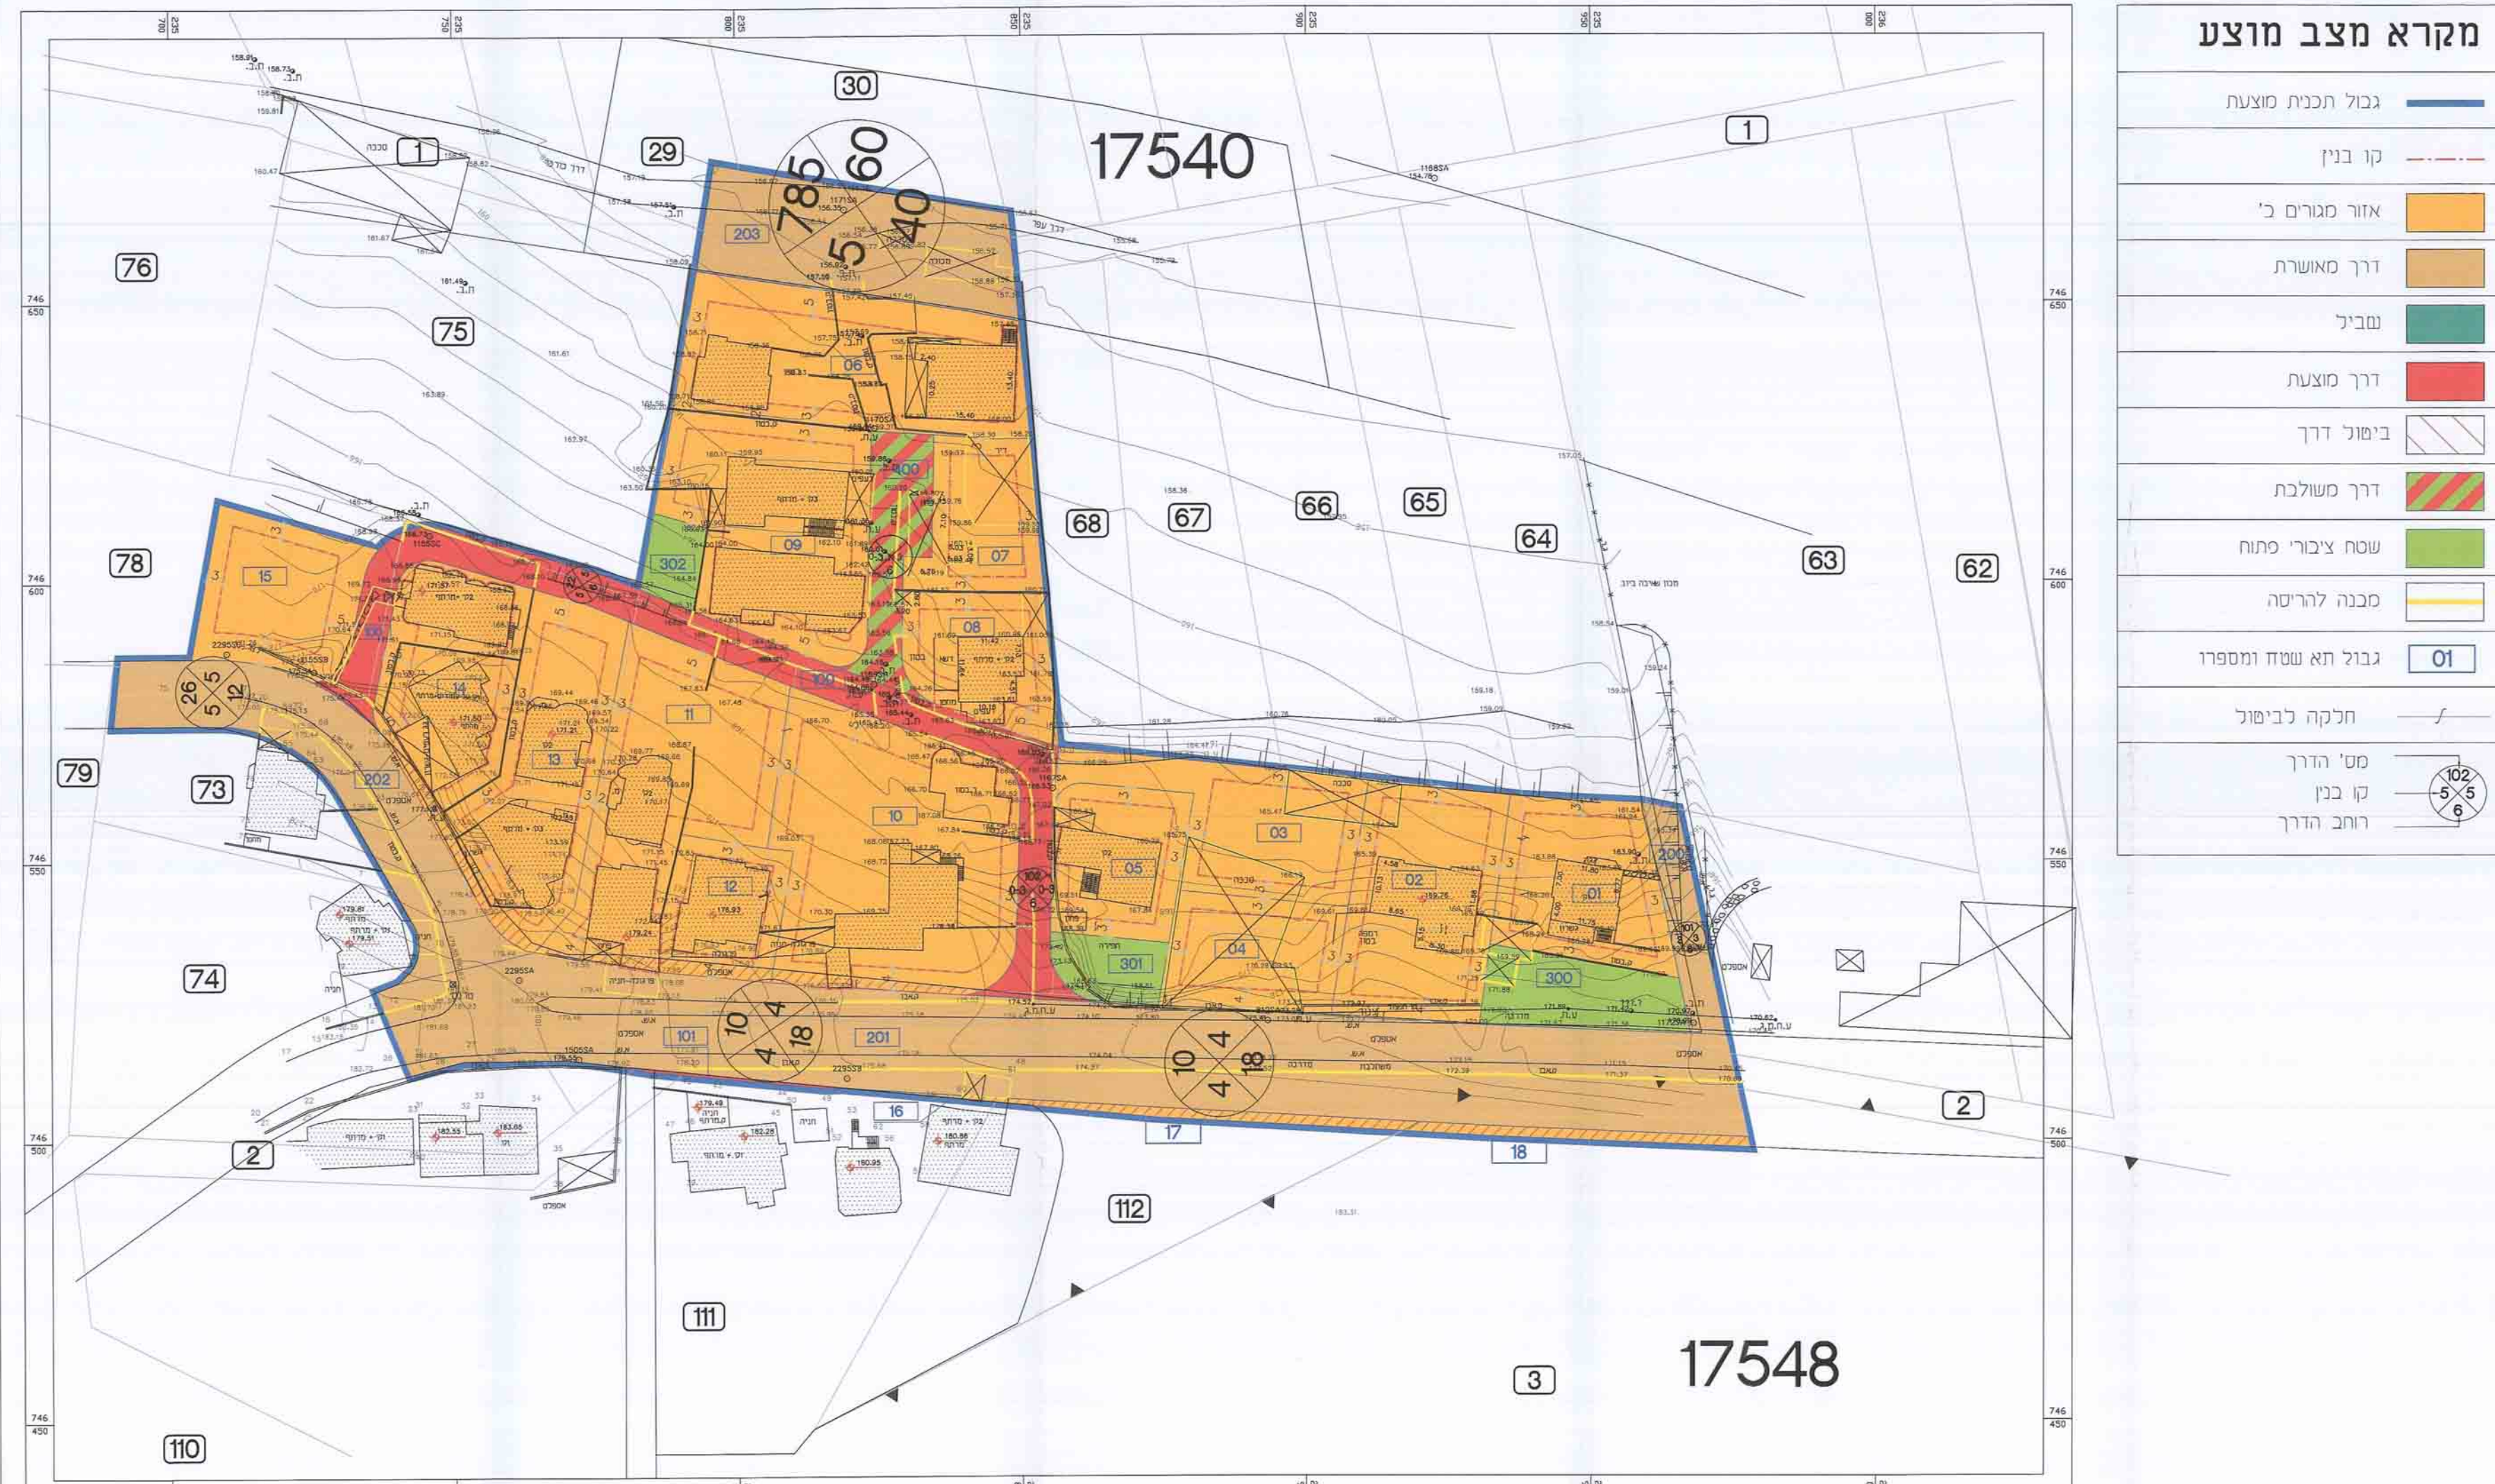

מקרא מצב מוצע

- גבול תכנית מוצעת
- קו בנין
- אזור מגורים כ'
- דרך מאושרת
- שביל
- דרך מוצעת
- ביטול דרך
- דרך משולבת
- שטח ציבורי פתוח
- מבנה להריטה
- גבול תא שטח ומספרו 01
- חלקה לביטול
- מס' הדרך 302
- קו כבן 5
- רוחב הדרך 6