תכנית מס' ג/19799
תכנית מתחם לגן ילדים דו כתתי ומועון נוער
שכונה צפונית עילוט
תכנית מפורטת
תשריט

משרד הפנים מחוז הצפון ועדה מחוזית 07-04-2014 נתקבל

איחוד וחלוקה	סמכות ראשית	אופי התכנית
ללא	ועדה מחוזית	תכנית שניתן מכוחה להוציא היתר

מחוז : צפון
מרחב תכנון מקומי : מבוא עמקים
רשות מקומית : עילוט
שטח התכנית : 0.940 ד'
קנה מידה: 1 : 250

גוש	סוג הגוש	חלקות בשלמותן	חלקי חלקות
17485	מוסדר		64.66

מודד מוסמך: בשר עבד אלראזק מודד מוסמך, רשיון מס' 554 — חתימה:

הודעה על אישור תכנית מס' 19799
פורסמה בילקוט הפרסומים מס'.........
מיום.........

משרד הפנים מחוז צפון
חוק התכנון והבניה תשכ"ה 1965
אישור תכנית מס' 19799
הועדה המחוזית לתכנון ולבניה החליטה ביום 19.2.14 לאשר את התכנית
מנהל מינהל התכנון — אלכס שפול, אדר' יו"ר הועדה המחוזית

שלב: מתן תוקף **מהדורה :** 4 **תאריך :**18.03.2014

שמות וחתימות :

יזם ומגיש התכנית	שם: מועצה מקומית עילוט		חתימה:
	כתובת: מועצה מקומית עילוט		
	טלפון: 04-6565115	פקס: 04-6564224	דוא"ל
בעל הענין בקרקע	שם: מינהל מקרקעי ישראל		חתימה:
	כתובת: ת.ד 580 נצרת עילית 17105		
	טלפון: 04-6558251	פקס: 04-6558231	דוא"ל
עורך התכנית	שם: אדריכל אימן טבעוני, ת.ז. 25785502 מס' רשיון 106833		חתימה:
	כתובת: פאולוס ה 6 , נצרת ת.ד. 2640		
	טלפון: 04-9586557	פקס: 04-9586557	דוא"ל tabony@netvision.net.il
מודד	שם: בשר עבד אלראזק מודד מוסמך, רשיון מס' 554		חתימה:
	כתובת: נצרת		
	טלפון: 04-6573174	פקס: 04-6570968	דוא"ל zohde@zahav.net.il

רשות מקרקעי ישראל - מרחב צפון

הריני מצהיר בזאת כי מדידת המפה הטופוגרפית/המצבית המהווה רקע לתוכנית זו, נערכה על ידי ביום : 14.06.2013 והיא הוכנה לפי הוראות נוהל מבא"ת ובהתאם להוראות החוק ולתקנות המודדים שבתוקף. דיוק הקו הכחול : מדידה אנליטית מלאה ברמת תצ"ר (כולל הקו הכחול).

בשיר עבד אלראזק	554		24.05.2013
שם המודד	מספר רשיון	חתימה	תאריך

תרשים התמצאות קנ"מ 1:10000

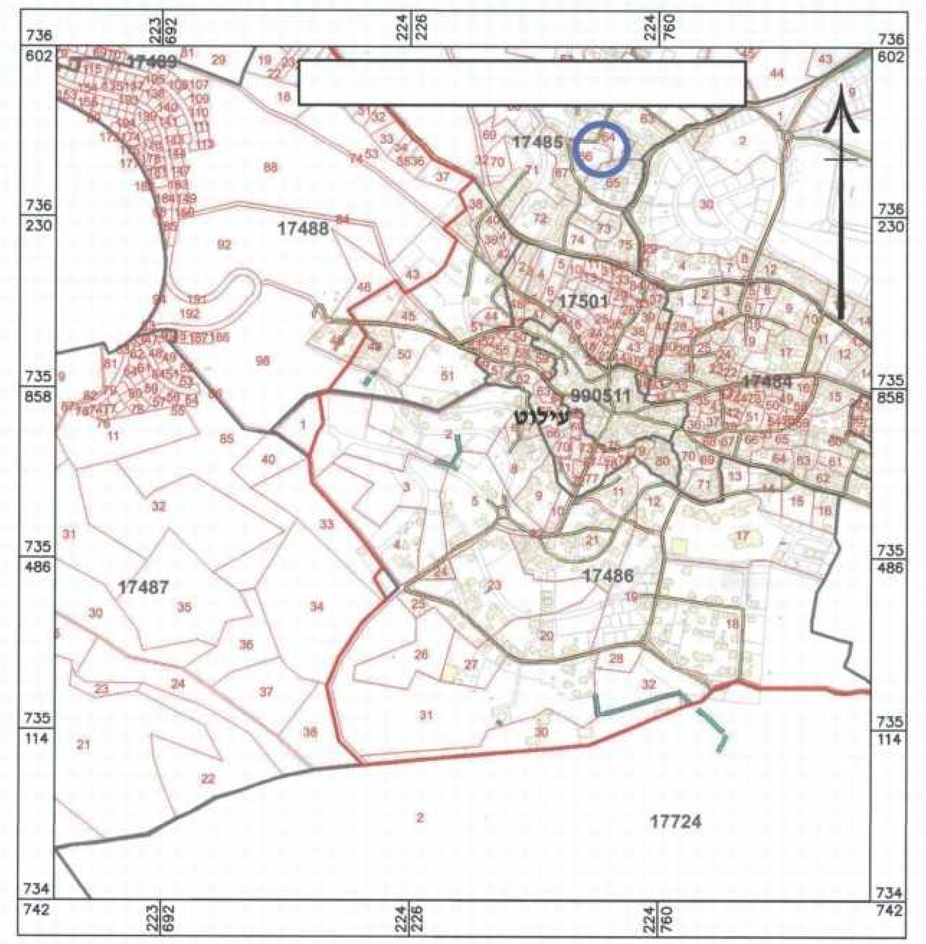

תרשים סביבה קנ"מ 1:1250

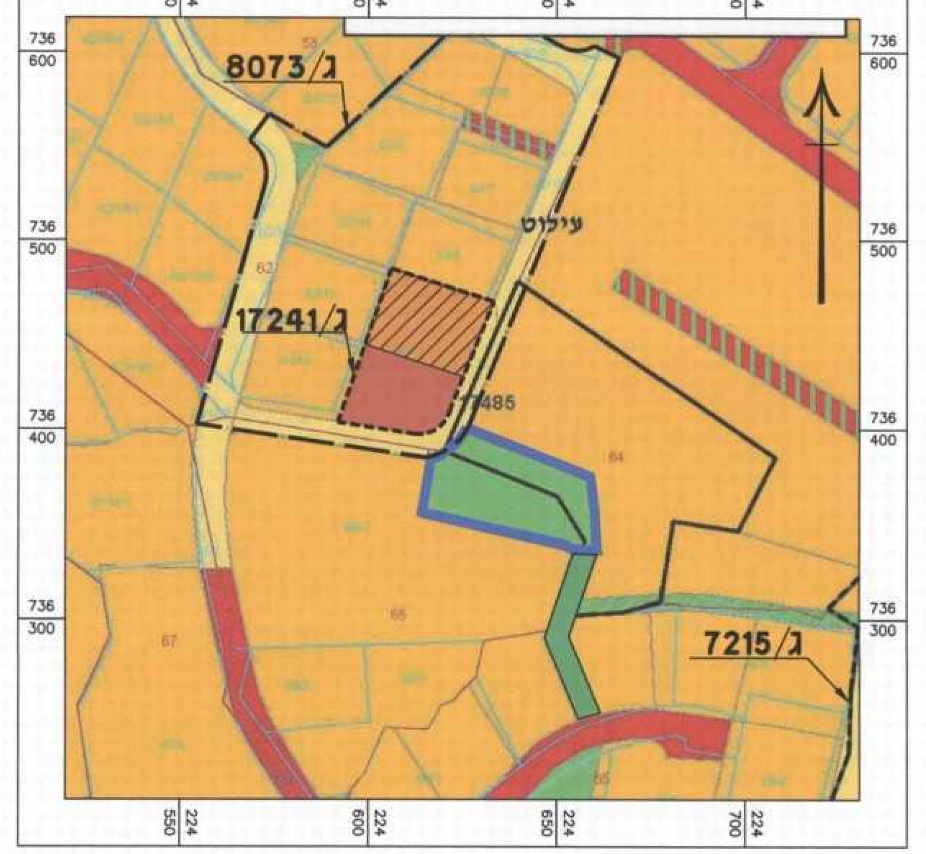

מקרא מצב מאושר

- אזור מגורים א'
- דרך קיימת או מאושרת
- שטח ציבורי פתוח
- שביל להולכי רגל
- רוזטה (מספר הדרך, קווי בנין, רוחב הדרך)
- גבול תכנית
- מספר גוש 17485
- מספר חלקה 66
- מבנה קיים
- גבול תכנית מאושרת
- גבול תכנית ג/17241
- גבול תכנית ג/8073

מצב מאושר קנ"מ 1:500

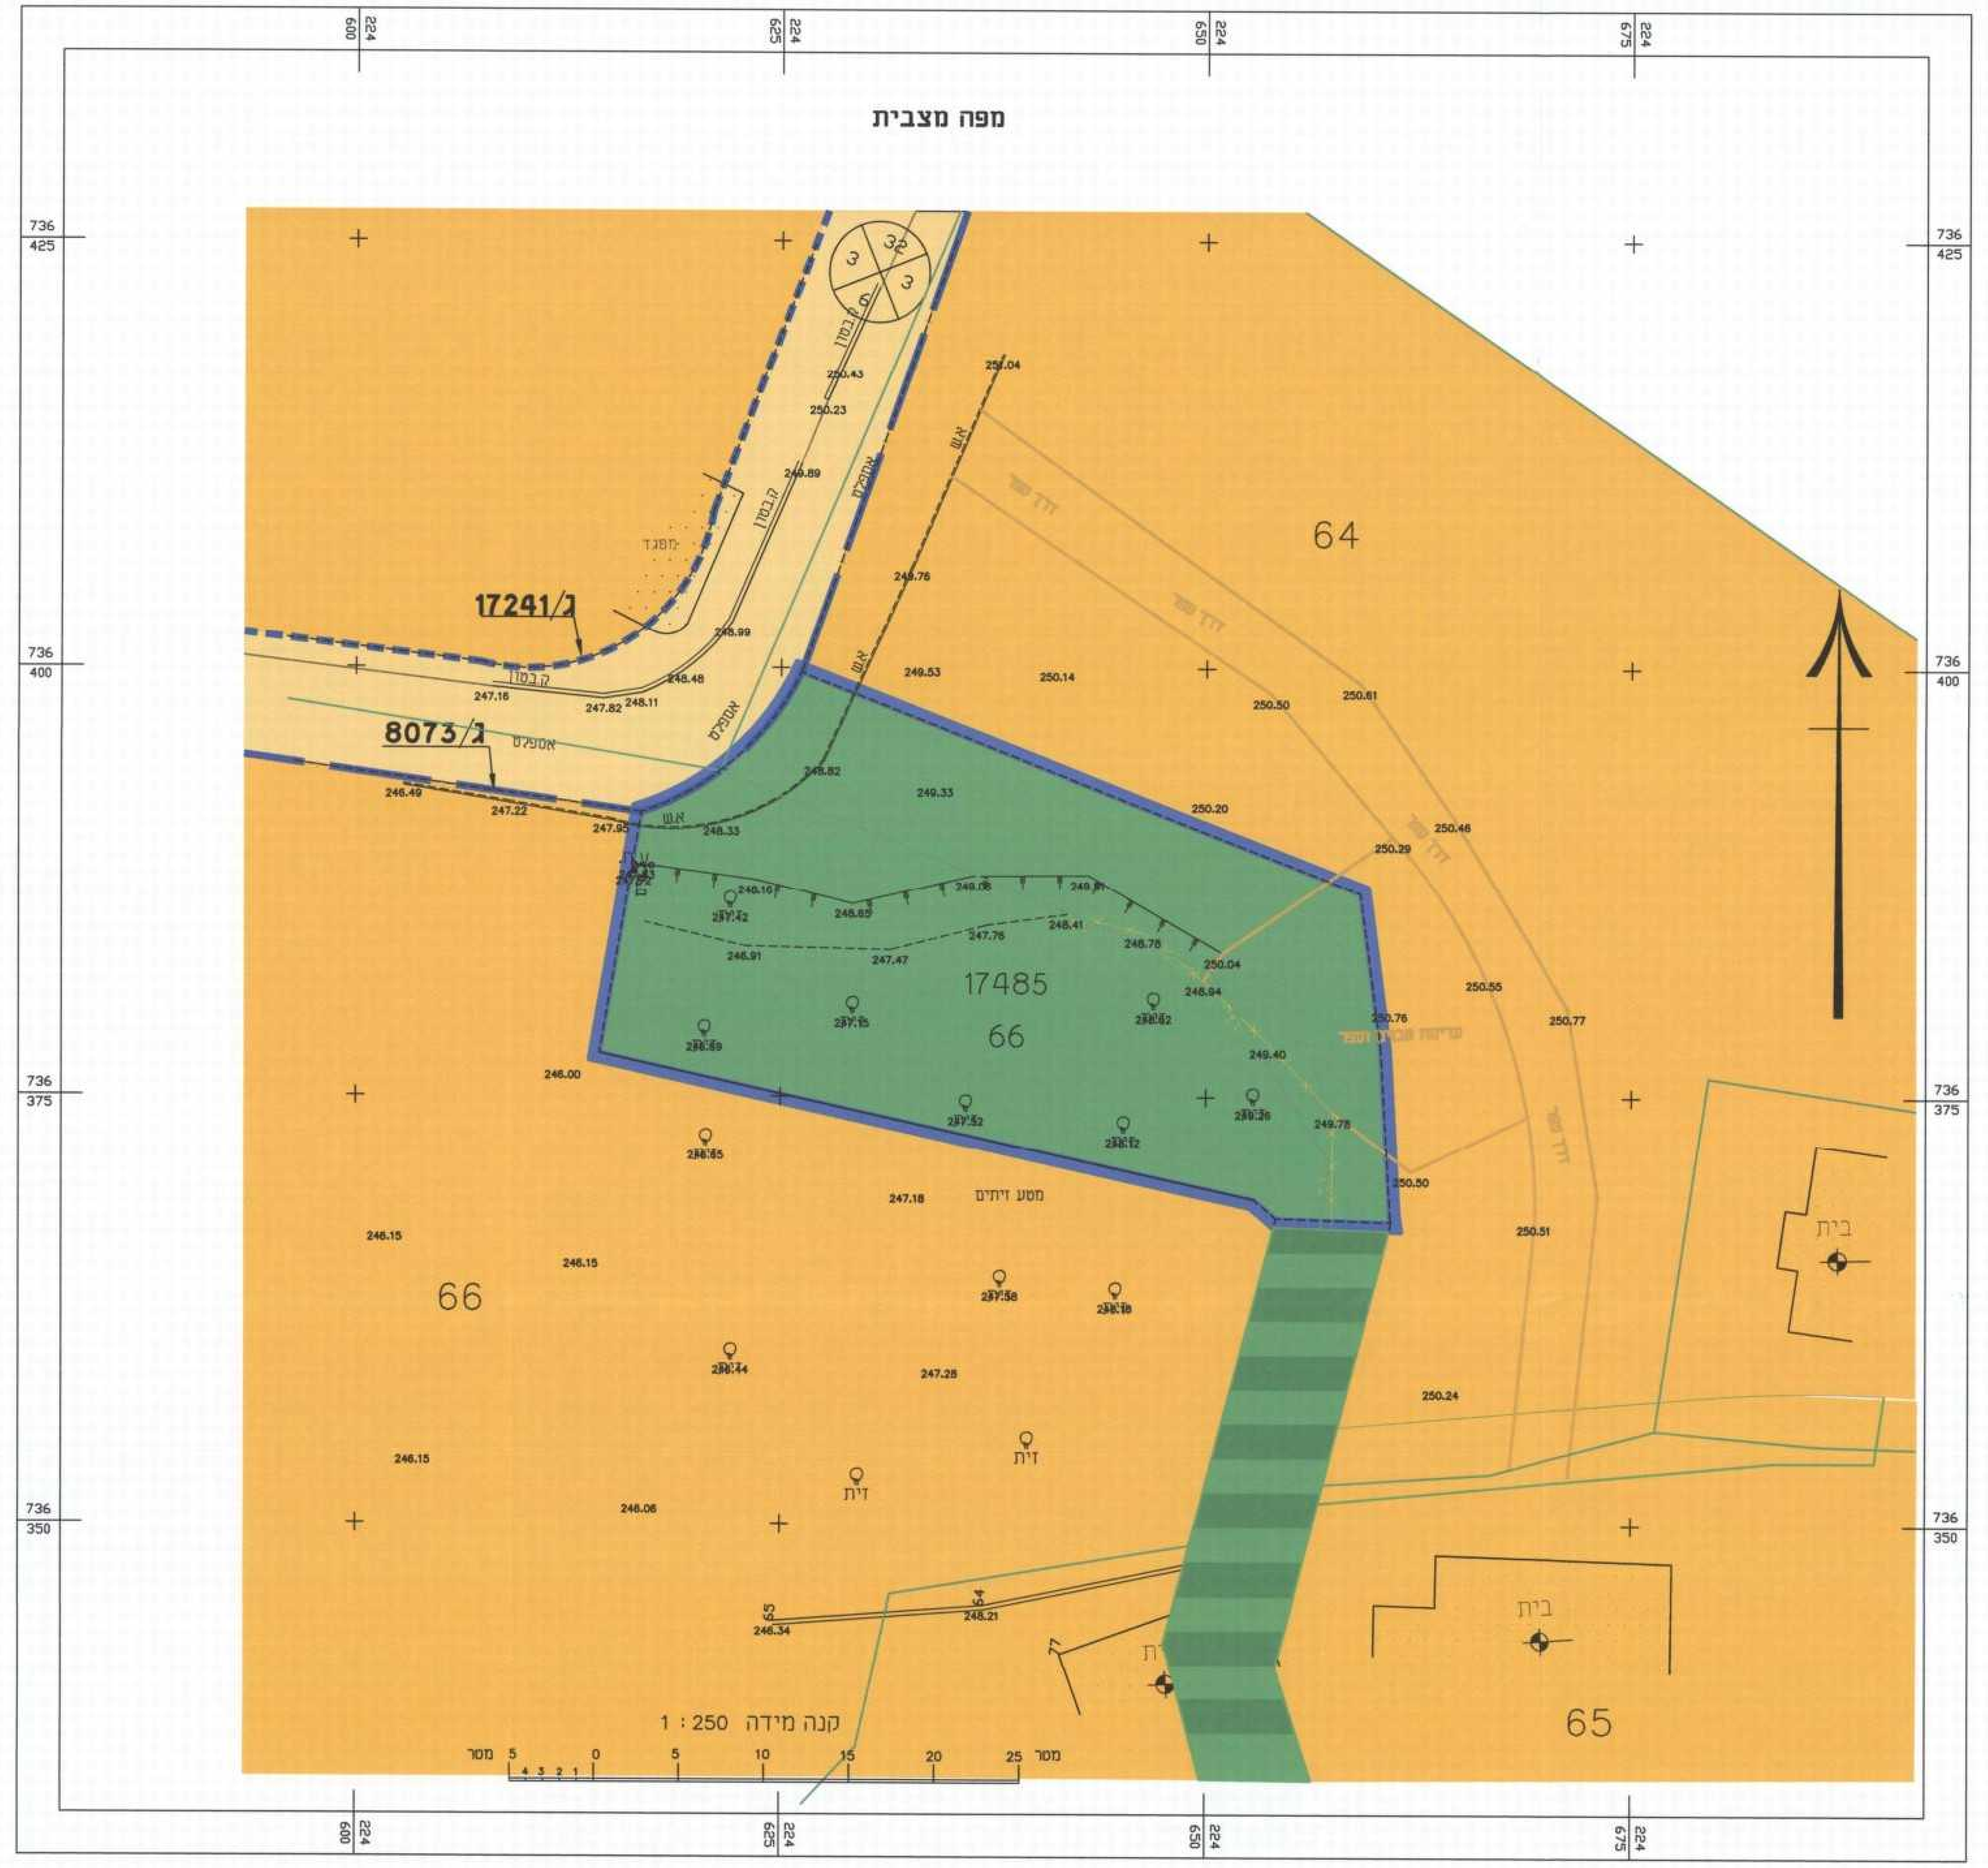

מקרא מצב מוצע :
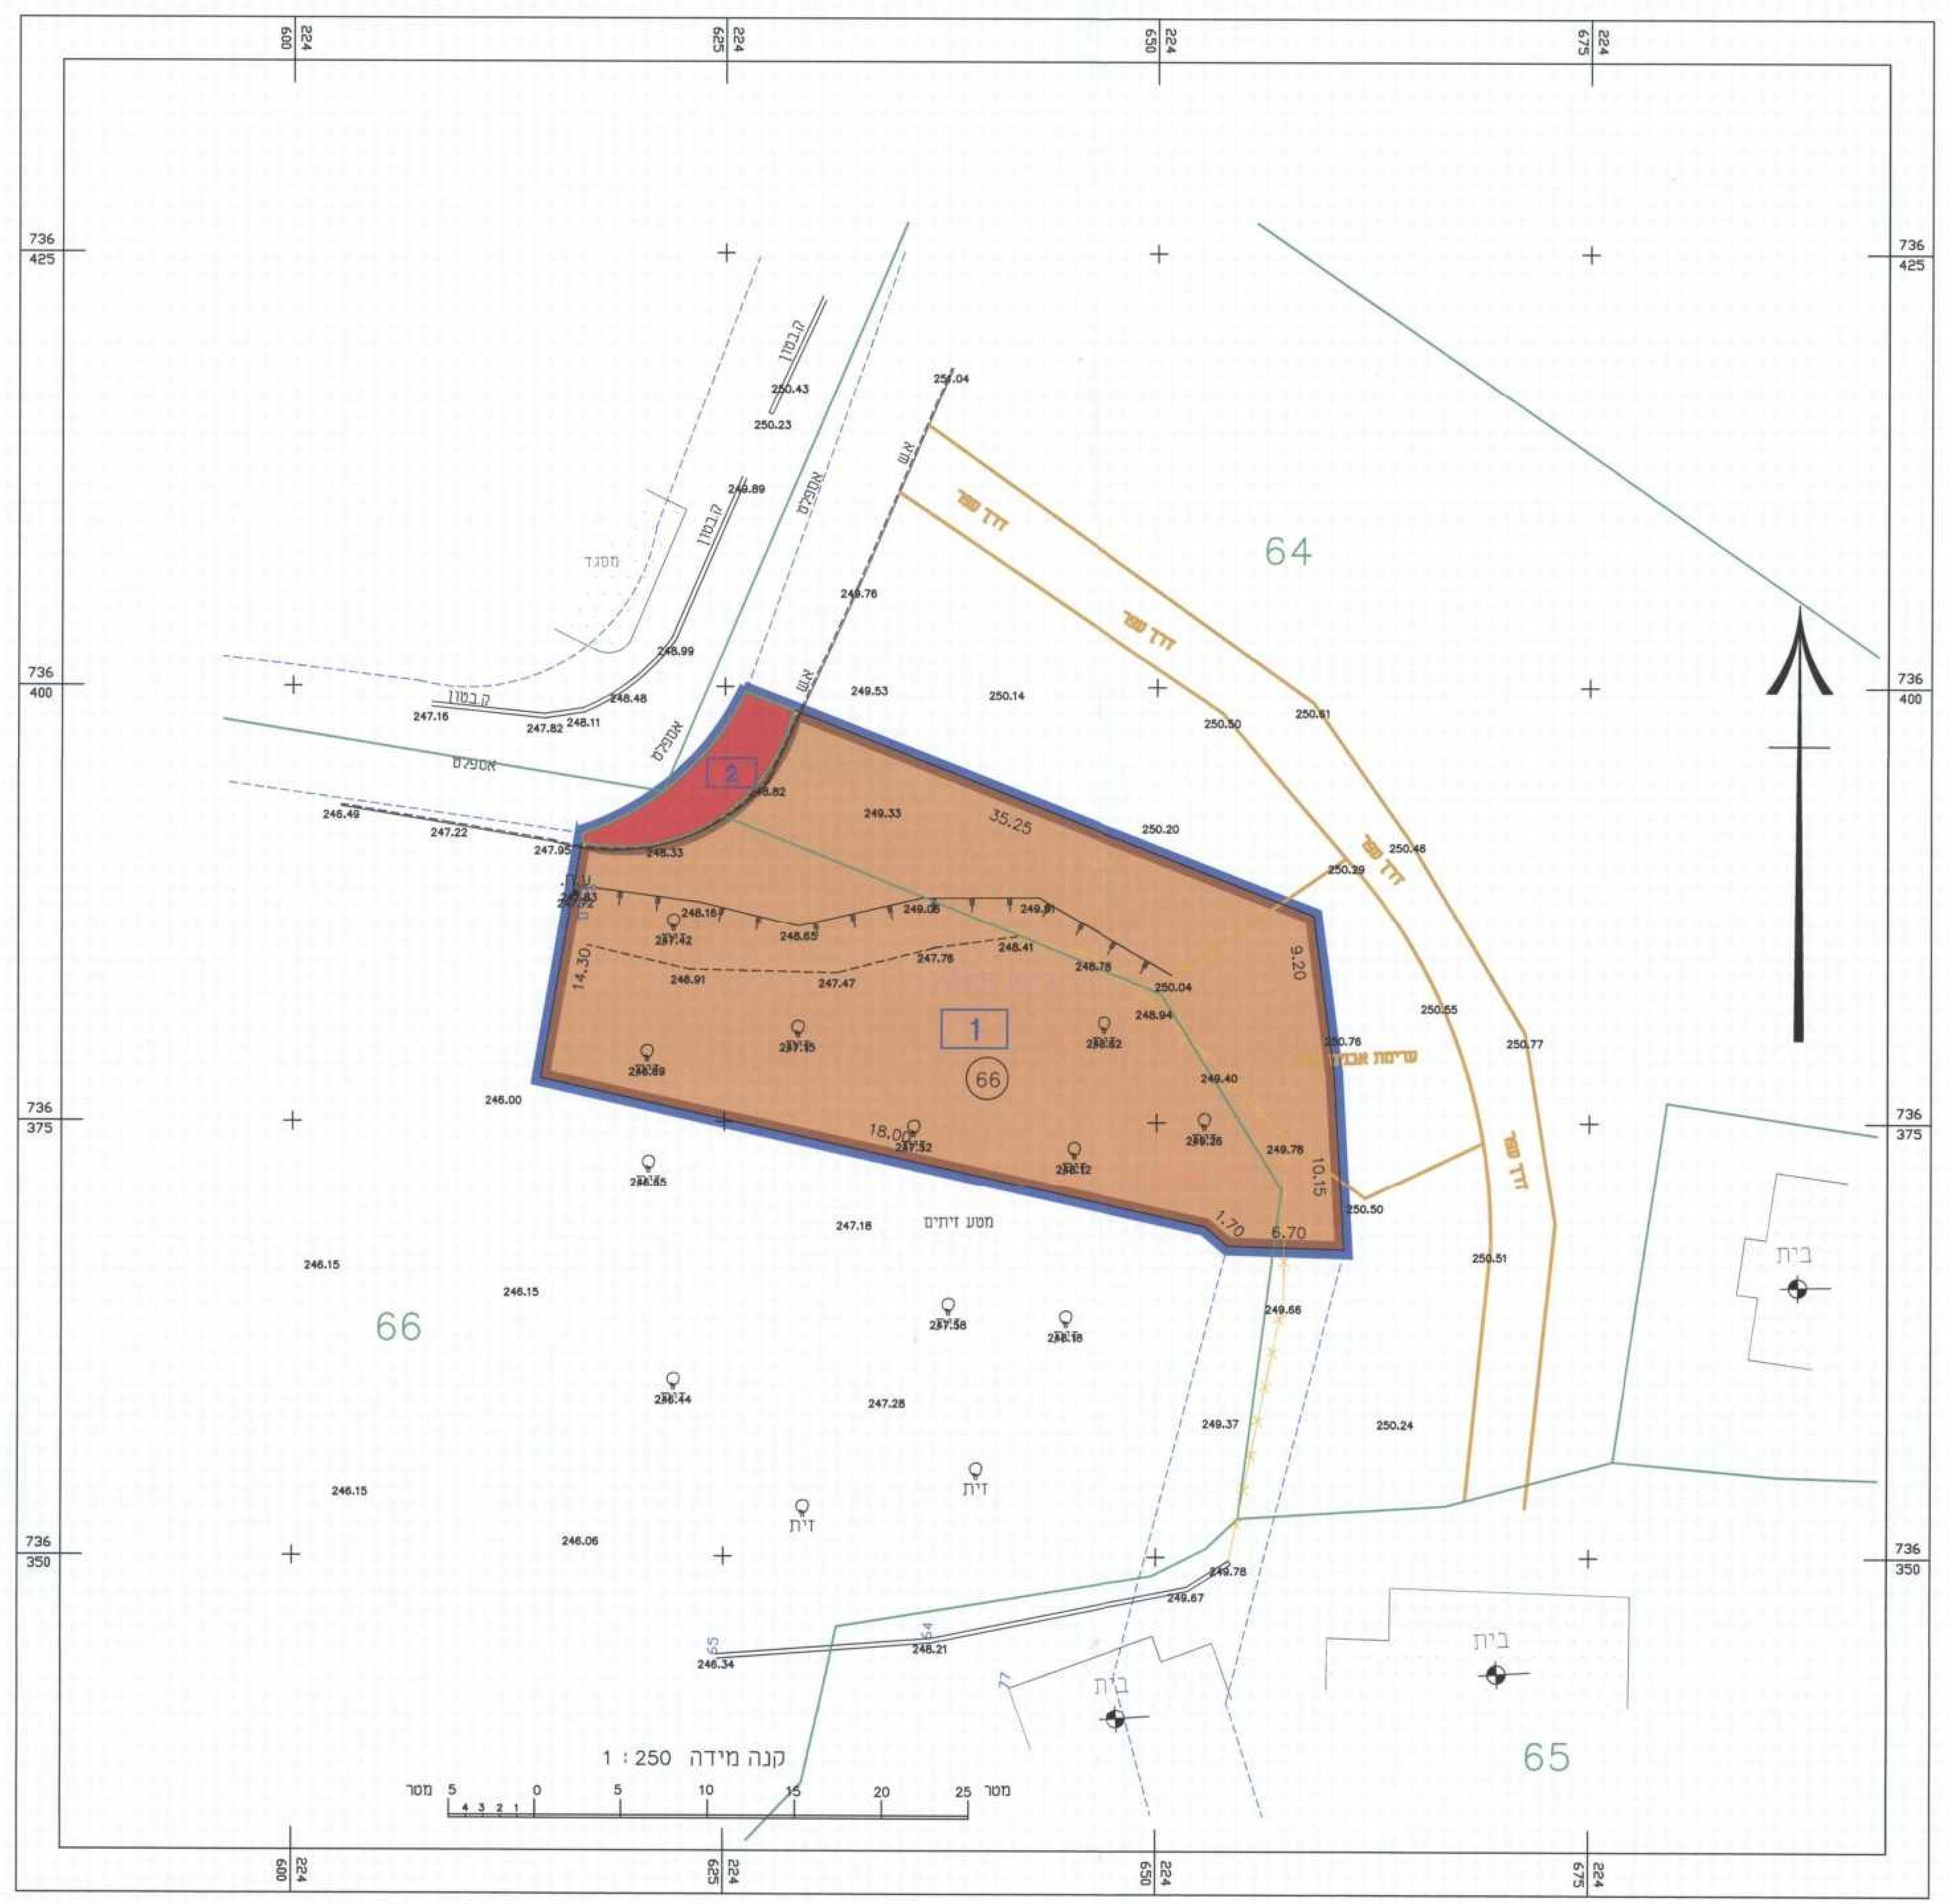
- מבנים ומוסדות ציבור לחינוך
- גבול תוכנית
- רוזטה (מס' הדרך, קו בנין, רוחב הדרך)
- מספר גוש
- מספר חלקה 66
- מספר תא שטח 1
- חניון