

תכנית מספר ג\20035

ירוקנעם עלית
הגדלת זכויות שינוי בקווי בנין ומסי יח"ד
תכנית מפורסת
תשריט

אזור חלוקה	מסכות ראשית	אופי התכנית
ללא איחוד חלוקה	ועדה מחוזית	תכנית שניתן מכוחה להוציא והתרם

מחזור: מרחב תכנון מקומי:
ירוקנעם עלית
ירוקנעם עלית
ירוקנעם עלית
שטח התכנית: 0.462 דונם
קנין: 1:250

גושים וחלקות בתכנית:

גוש	סוג רגיש	חלקות בשלמותן	חלקי חלקות
11450	מסדר	62	-

חיים שבת
הנדסה ומכרזים
תאריך: 18.06.2014

שלב: מתן תוקף
מהדורה: 6
תאריך: 18.06.2014

חותמות מוסד התכנון:

שמות וחותמות:

תאריך	חתימה	שם ומספר תפקיד	מספר דודת	שם פרטי ומשפחה
18.06.2014	[Signature]	משה הרצל	054147690	משה הרצל
-	[Signature]	משה הרצל	054147690	משה הרצל
18.06.2014	[Signature]	מ.מ.	055738629	אריה שלום
18.06.2014	[Signature]	רוחם שבת	51391654	רוחם שבת

הצהרת המודד:

הר"ר משה הרצל, בואת כי מדידת מפת המפורסמת/מצבית מורחה רגע לחובתי זו, ערכה ביום 18.06.2014, ודא רכזה לפי דרישות טוה מבאזת וברחשם לרואות חוקק ומחשפת המודדים שבחוקק. דיוק הקו רכחול והמדידה ברמה אנליטית

רוחם שבת
שם המודד
07.11.2011 תאריך
584 מספר רישון
חתימה


עדכון מדידה:

הר"ר משה הרצל, בואת כי מדידת מפת המפורסמת/מצבית מורחה רגע לחובתי זו, ערכה ביום 14/3/14, ודא רכזה לפי דרישות טוה מבאזת וברחשם לרואות חוקק ומחשפת המודדים שבחוקק. דיוק הקו רכחול והמדידה ברמה אנליטית


רוחם שבת
שם המודד
14/3/14 תאריך
584 מספר רישון
חתימה



תרשים התמצאות ק.מ. 1:5000

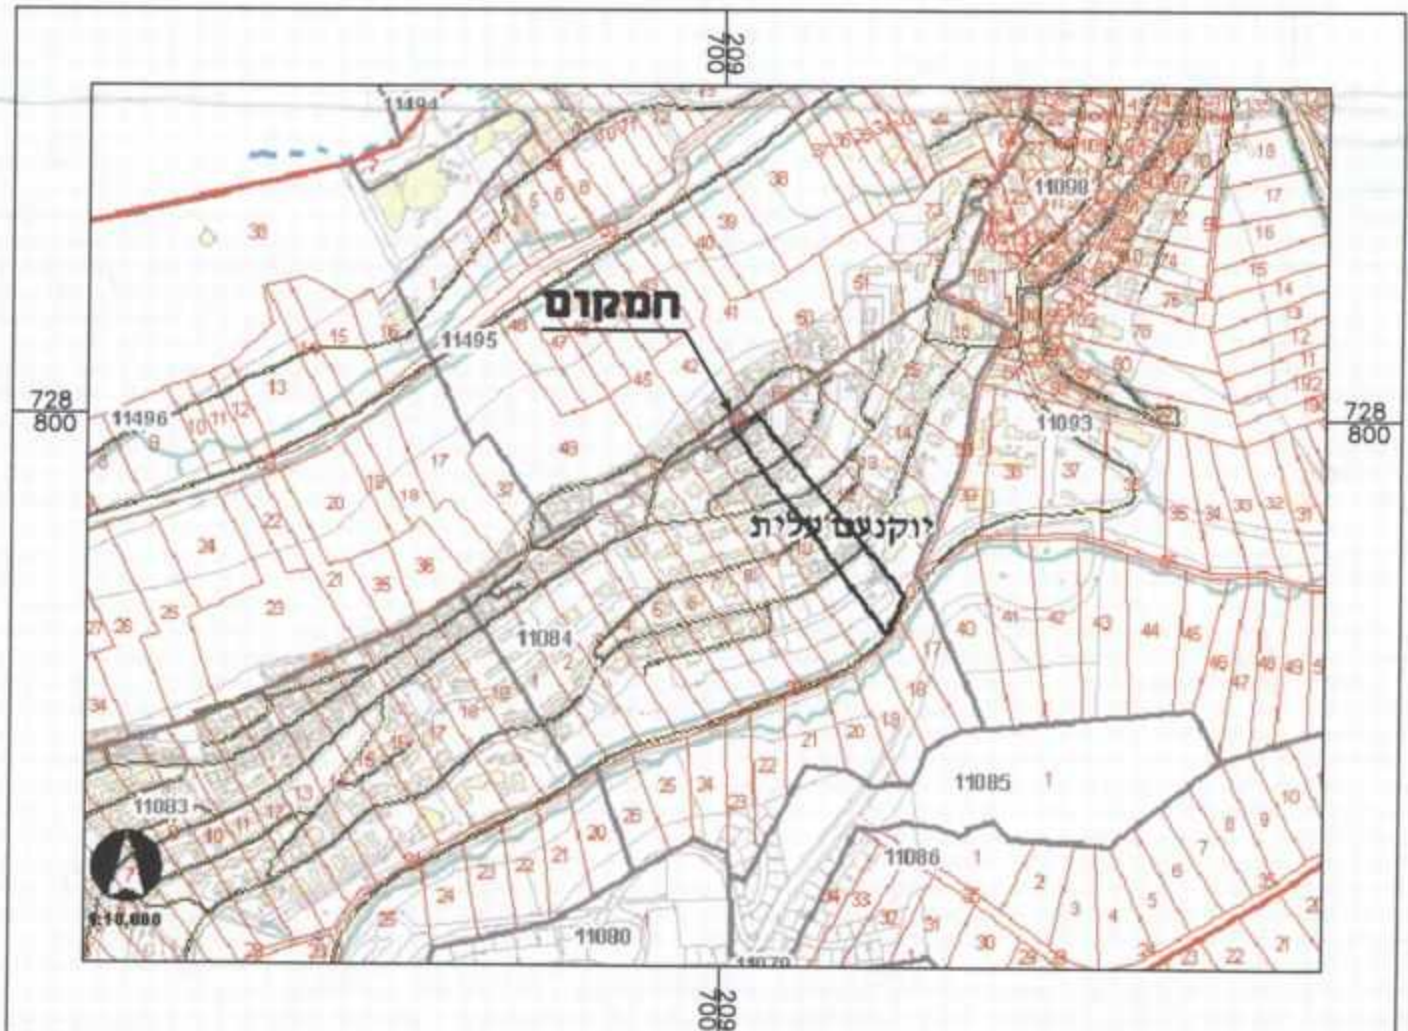

תרשים התמצאות כללית ק.מ. 1:10,000

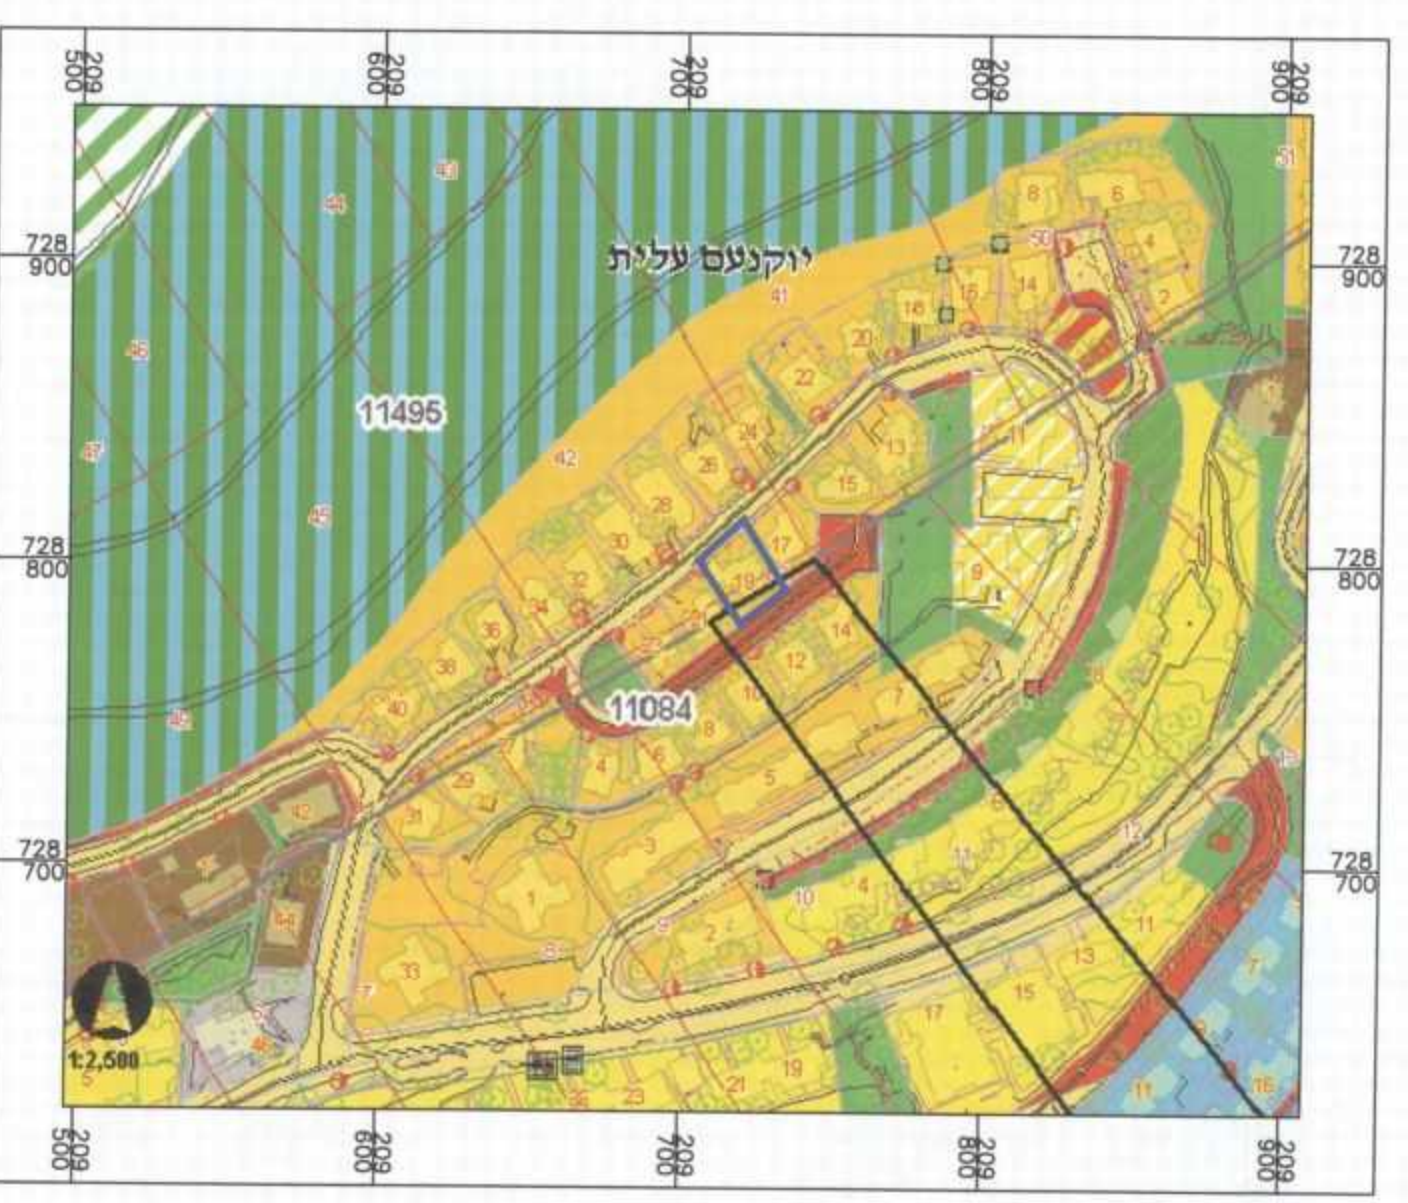


תרשים סביבה ק.מ. 1:1250
נלקח מאתר הוועדה המקומית ירוקנעם עלית

מקרא מצב מאושר:

- גבול התכנית
- קו בנין
- מגורים א'
- דרך מאושרת
- אתר עתיקות/אתר הסטורי
- מספר הדרך קו בניין
- רוחב הדרך

ייעודי הקרקע לא לפי מבא"ת 2006

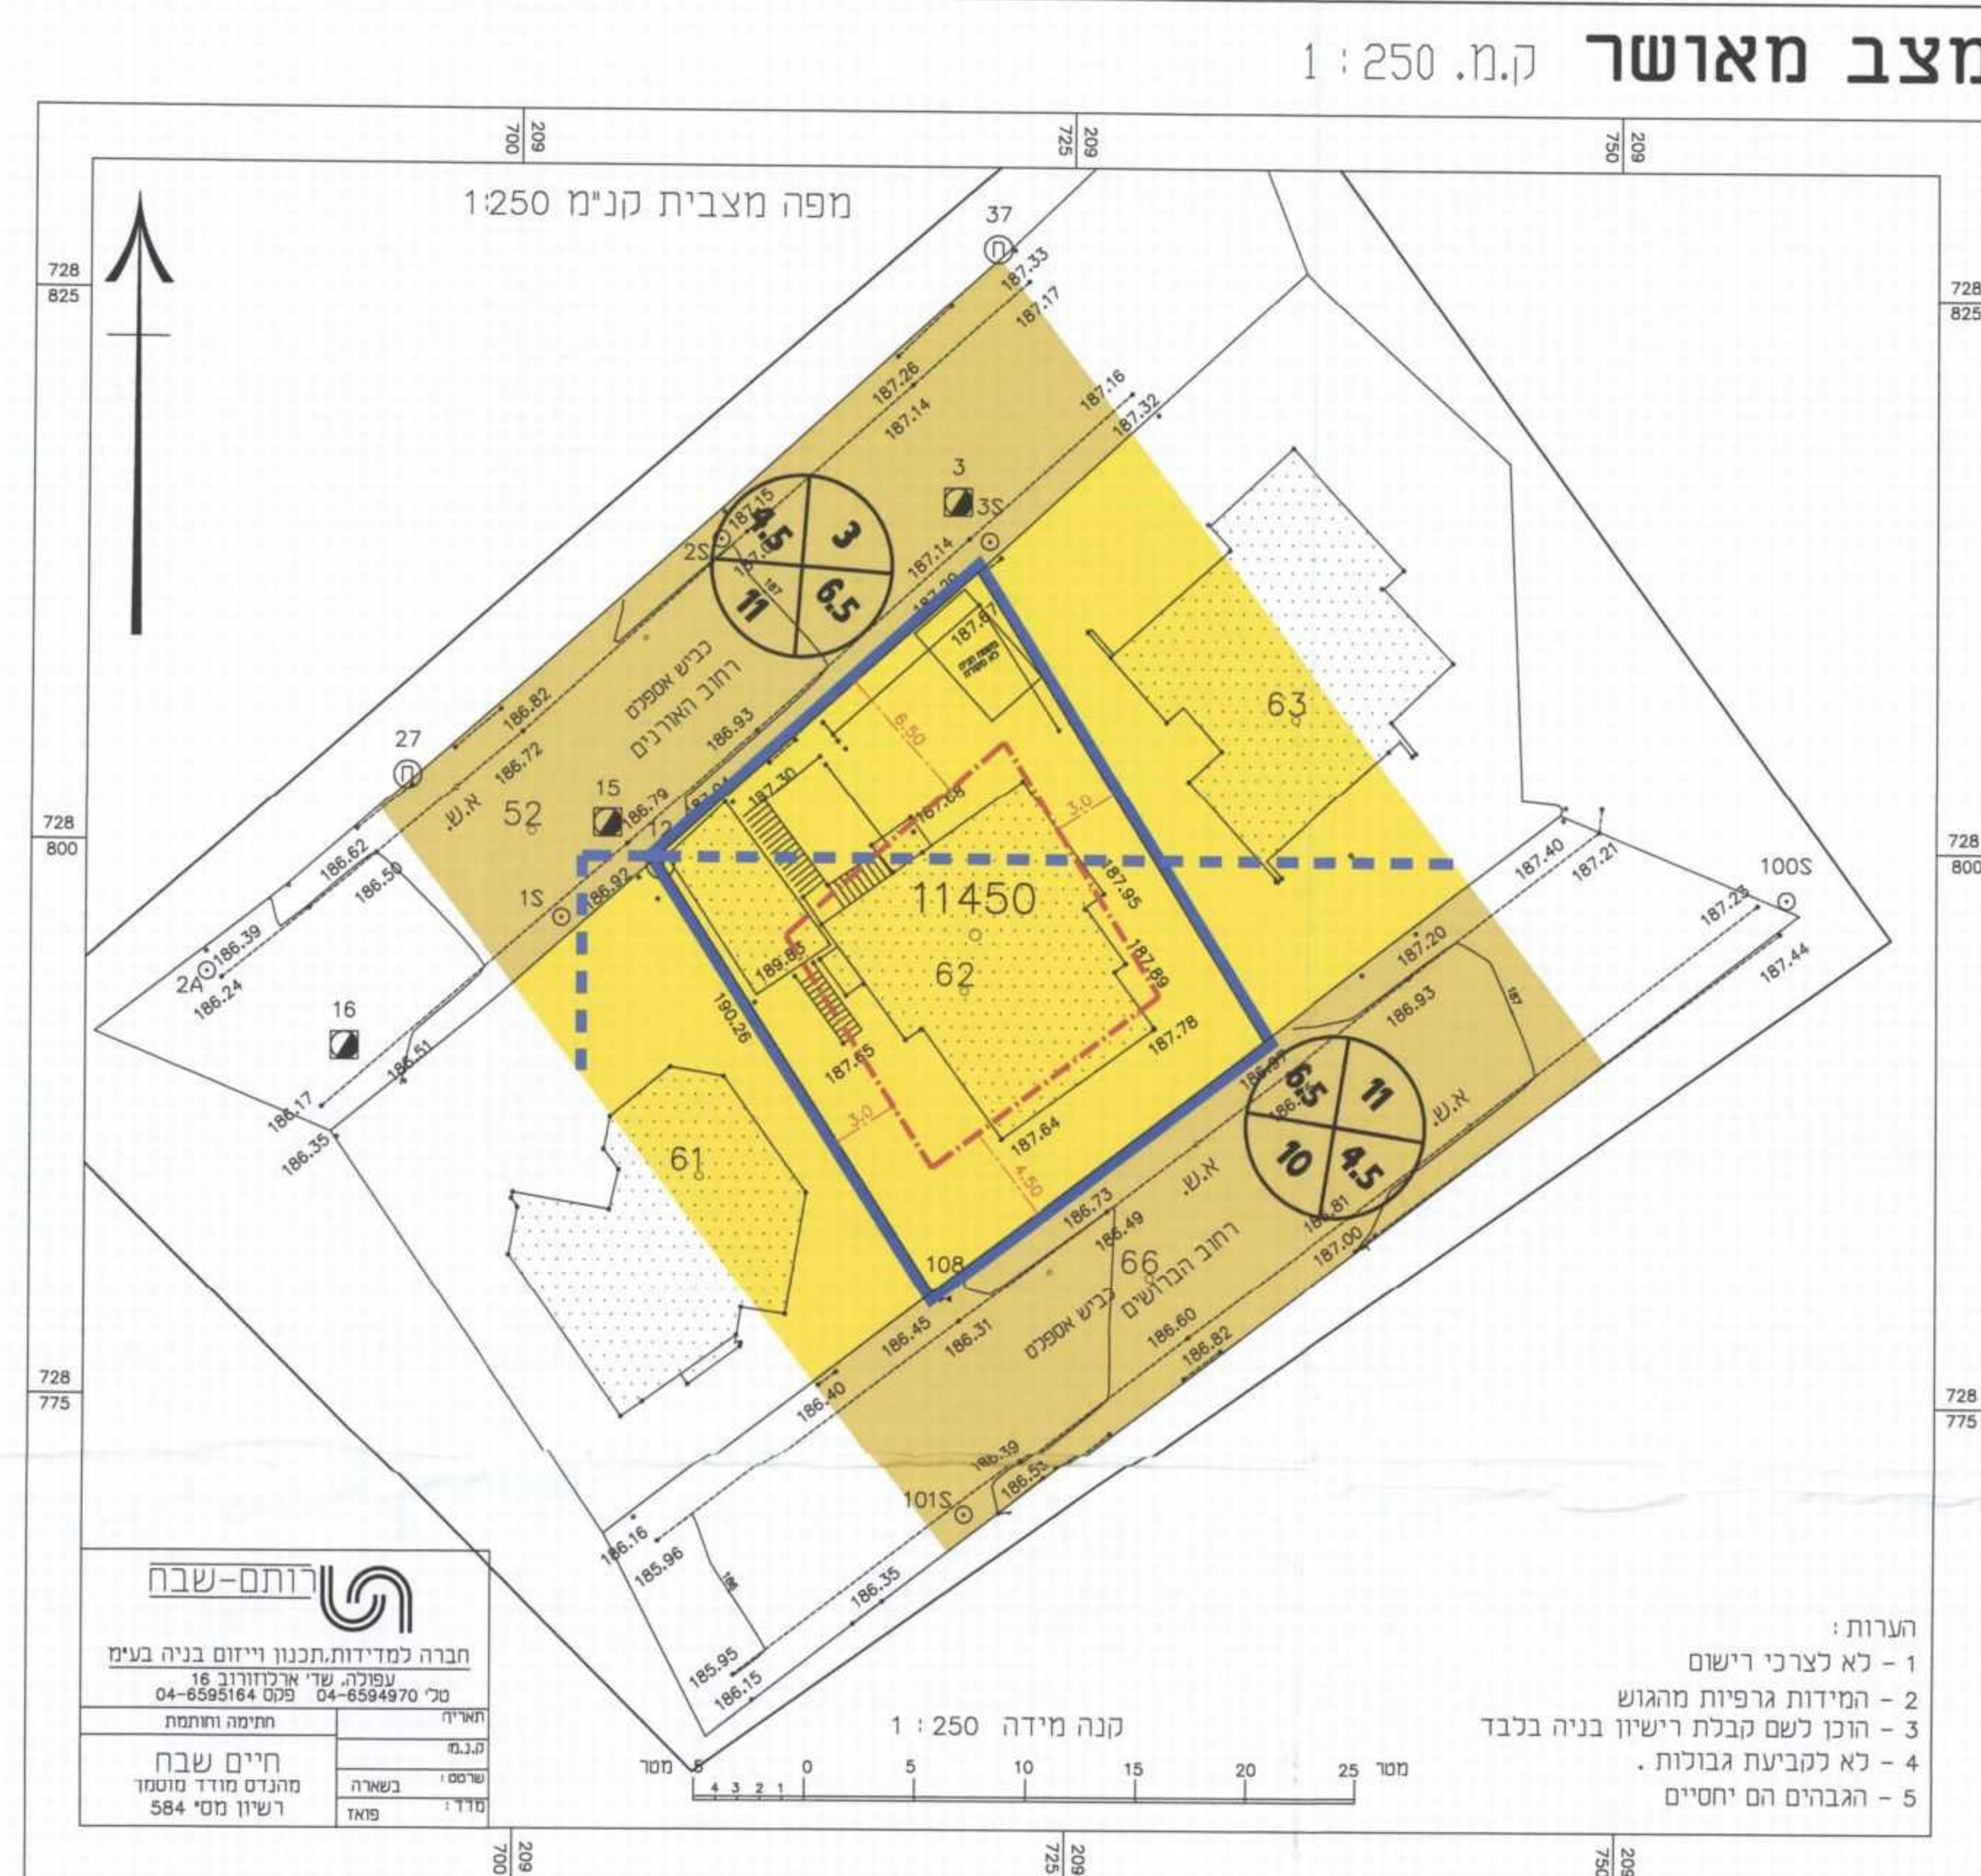


מפה מצבית קנימ 1:250

מקרא מצב מוצע:

- גבול התכנית
- קו בנין
- מספר תא שטח
- מגורים א'
- מבנה להריסה
- אתר עתיקות/אתר הסטורי
- מספר הדרך קו בניין
- רוחב הדרך

הערות:
1 - לא לצרכי רישום
2 - המידות גרפיות מהגוש
3 - הוכנו לשם קבלת רישיון בניה בכבד

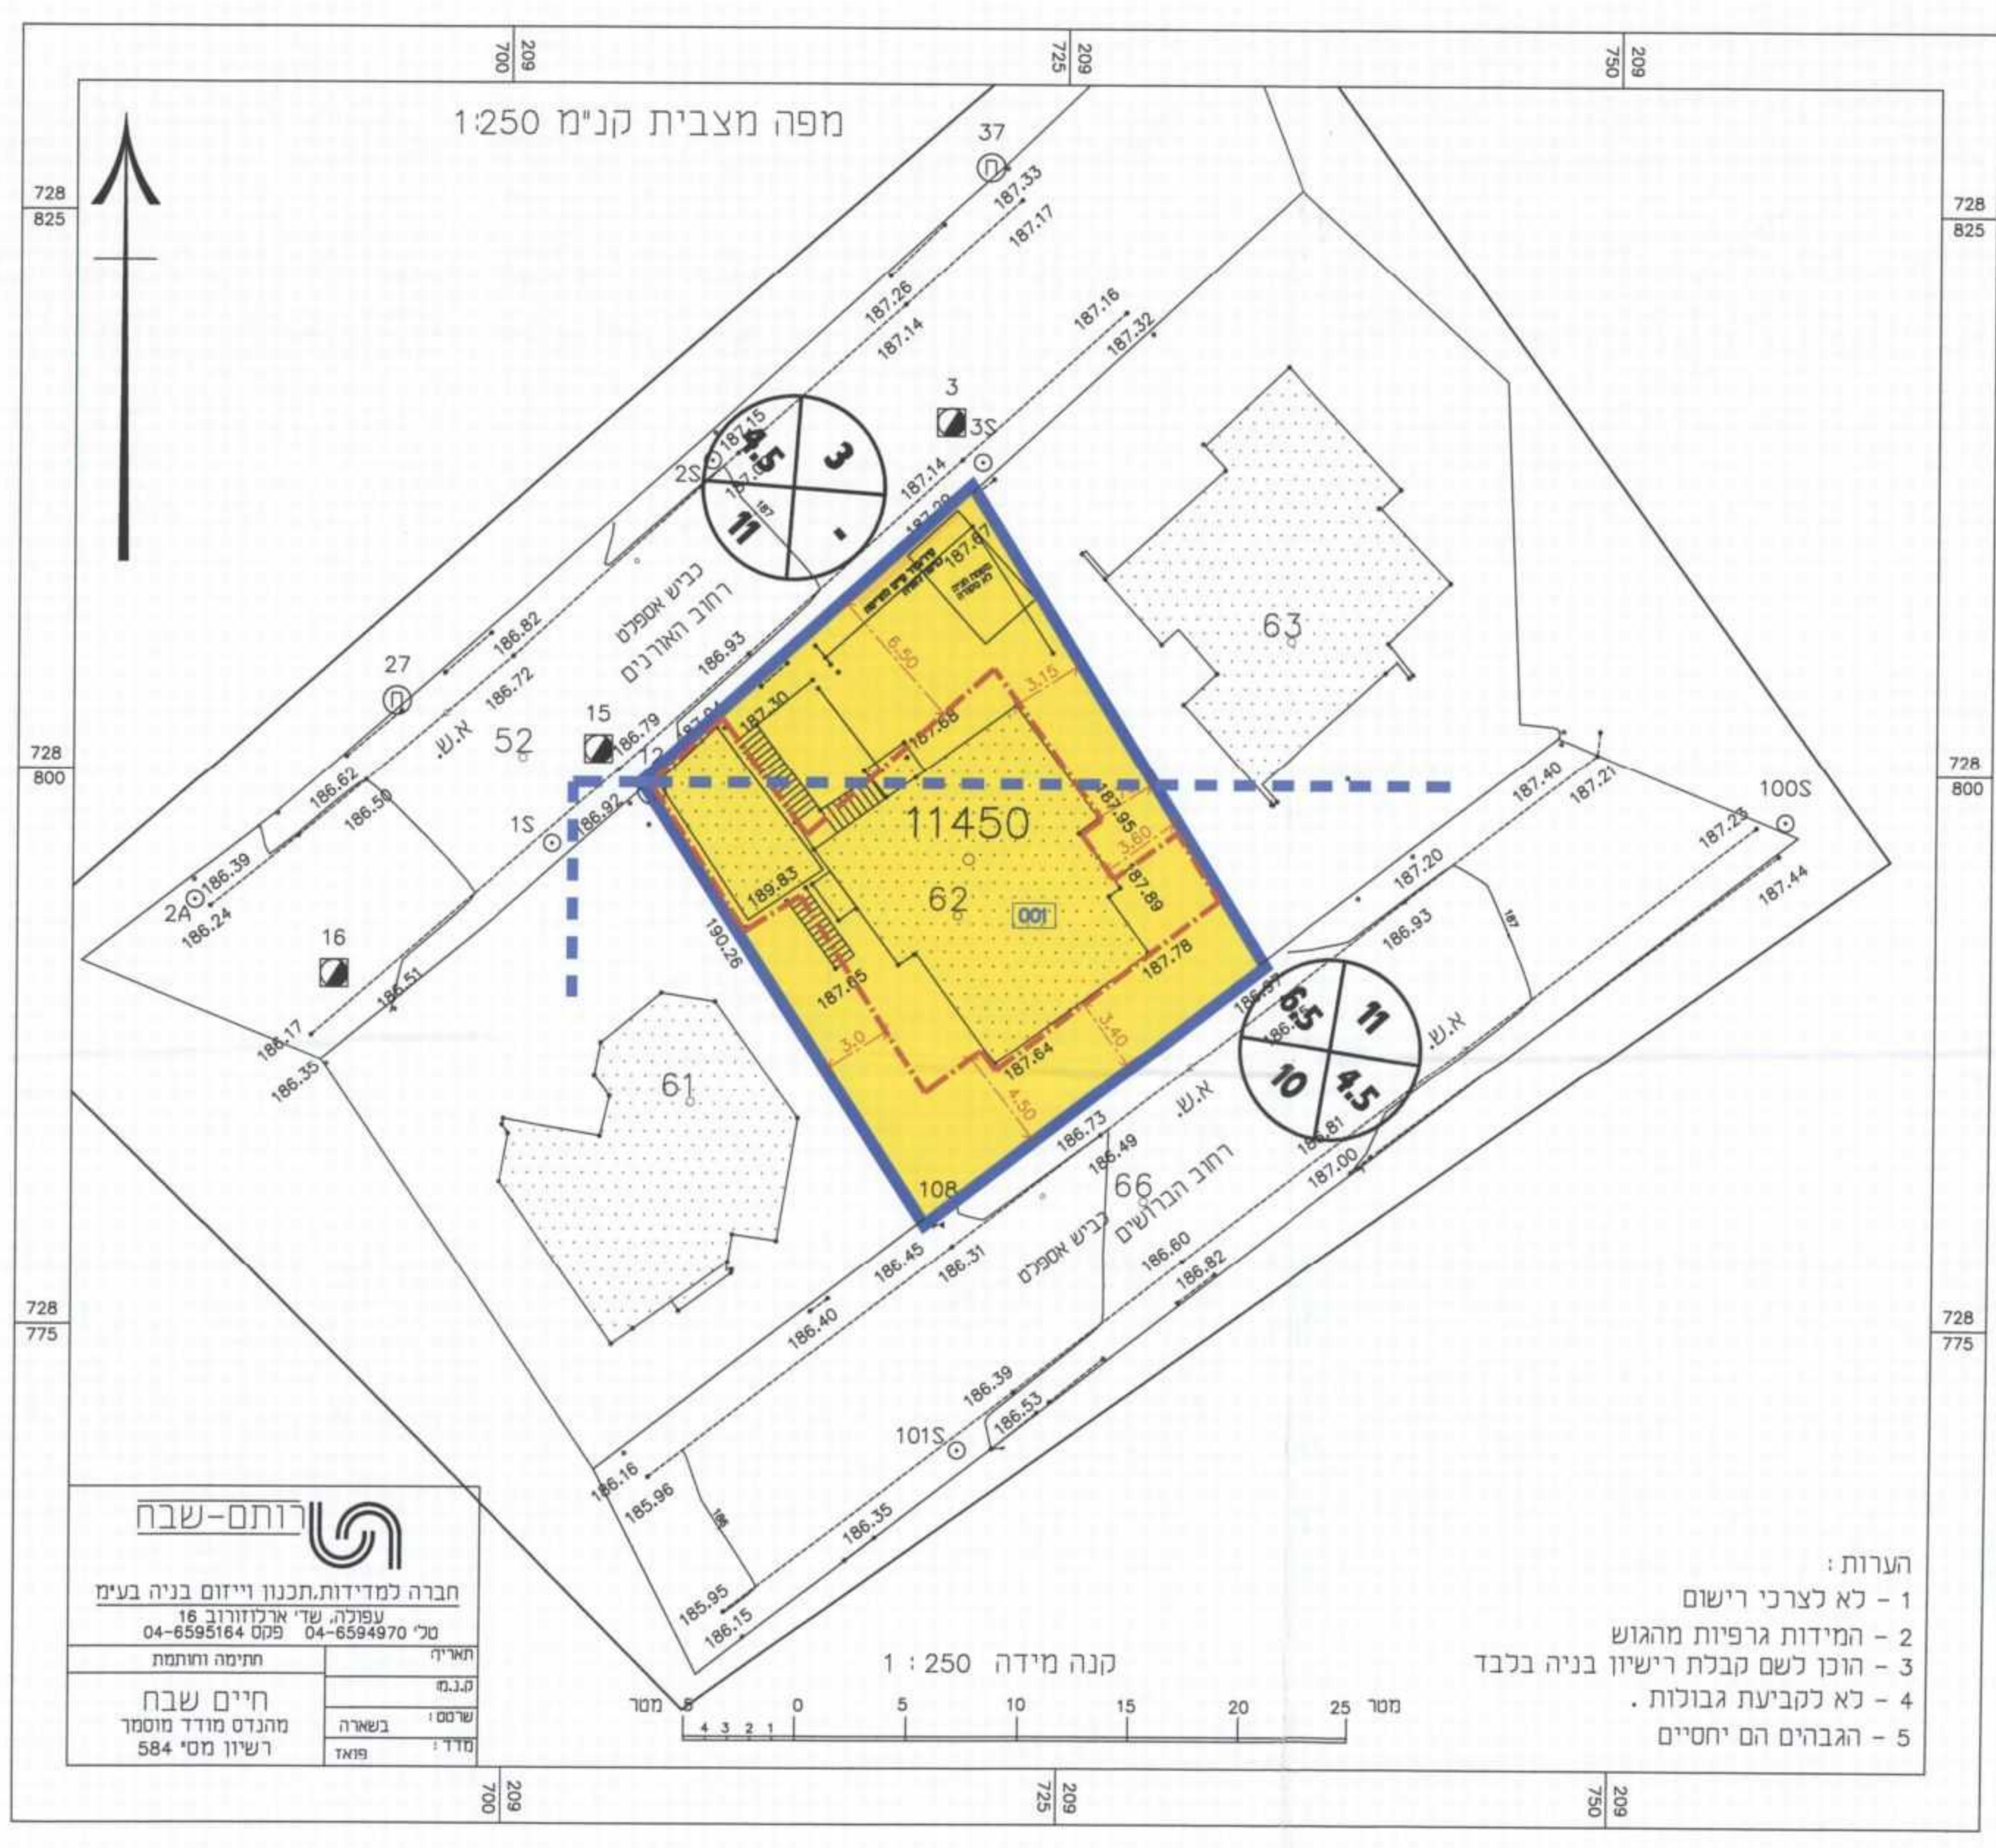

מפה מצבית קנימ 1:250

רותם-שבת
חברה למדידות, תכנון וייזום בניה בע"מ
חתימה ותחומת
חיים שבת
רשיון מס' 584