


מצב מוצע קני"מ 1:250

**מקרא מצב מוצע**

1	: מס' תא שטח
[Blue outline]	: גבול תכנית
66	: גבול חלקה ומספרה
[Red dashed outline]	: קו בנין
[Orange fill]	: מגורים ב'
[Brown fill]	: דרך מאושרת
[Circle with cross]	: מספר דרך
[Circle with cross]	: קו בניין מינימלי
[Circle with cross]	: רוחב דרך

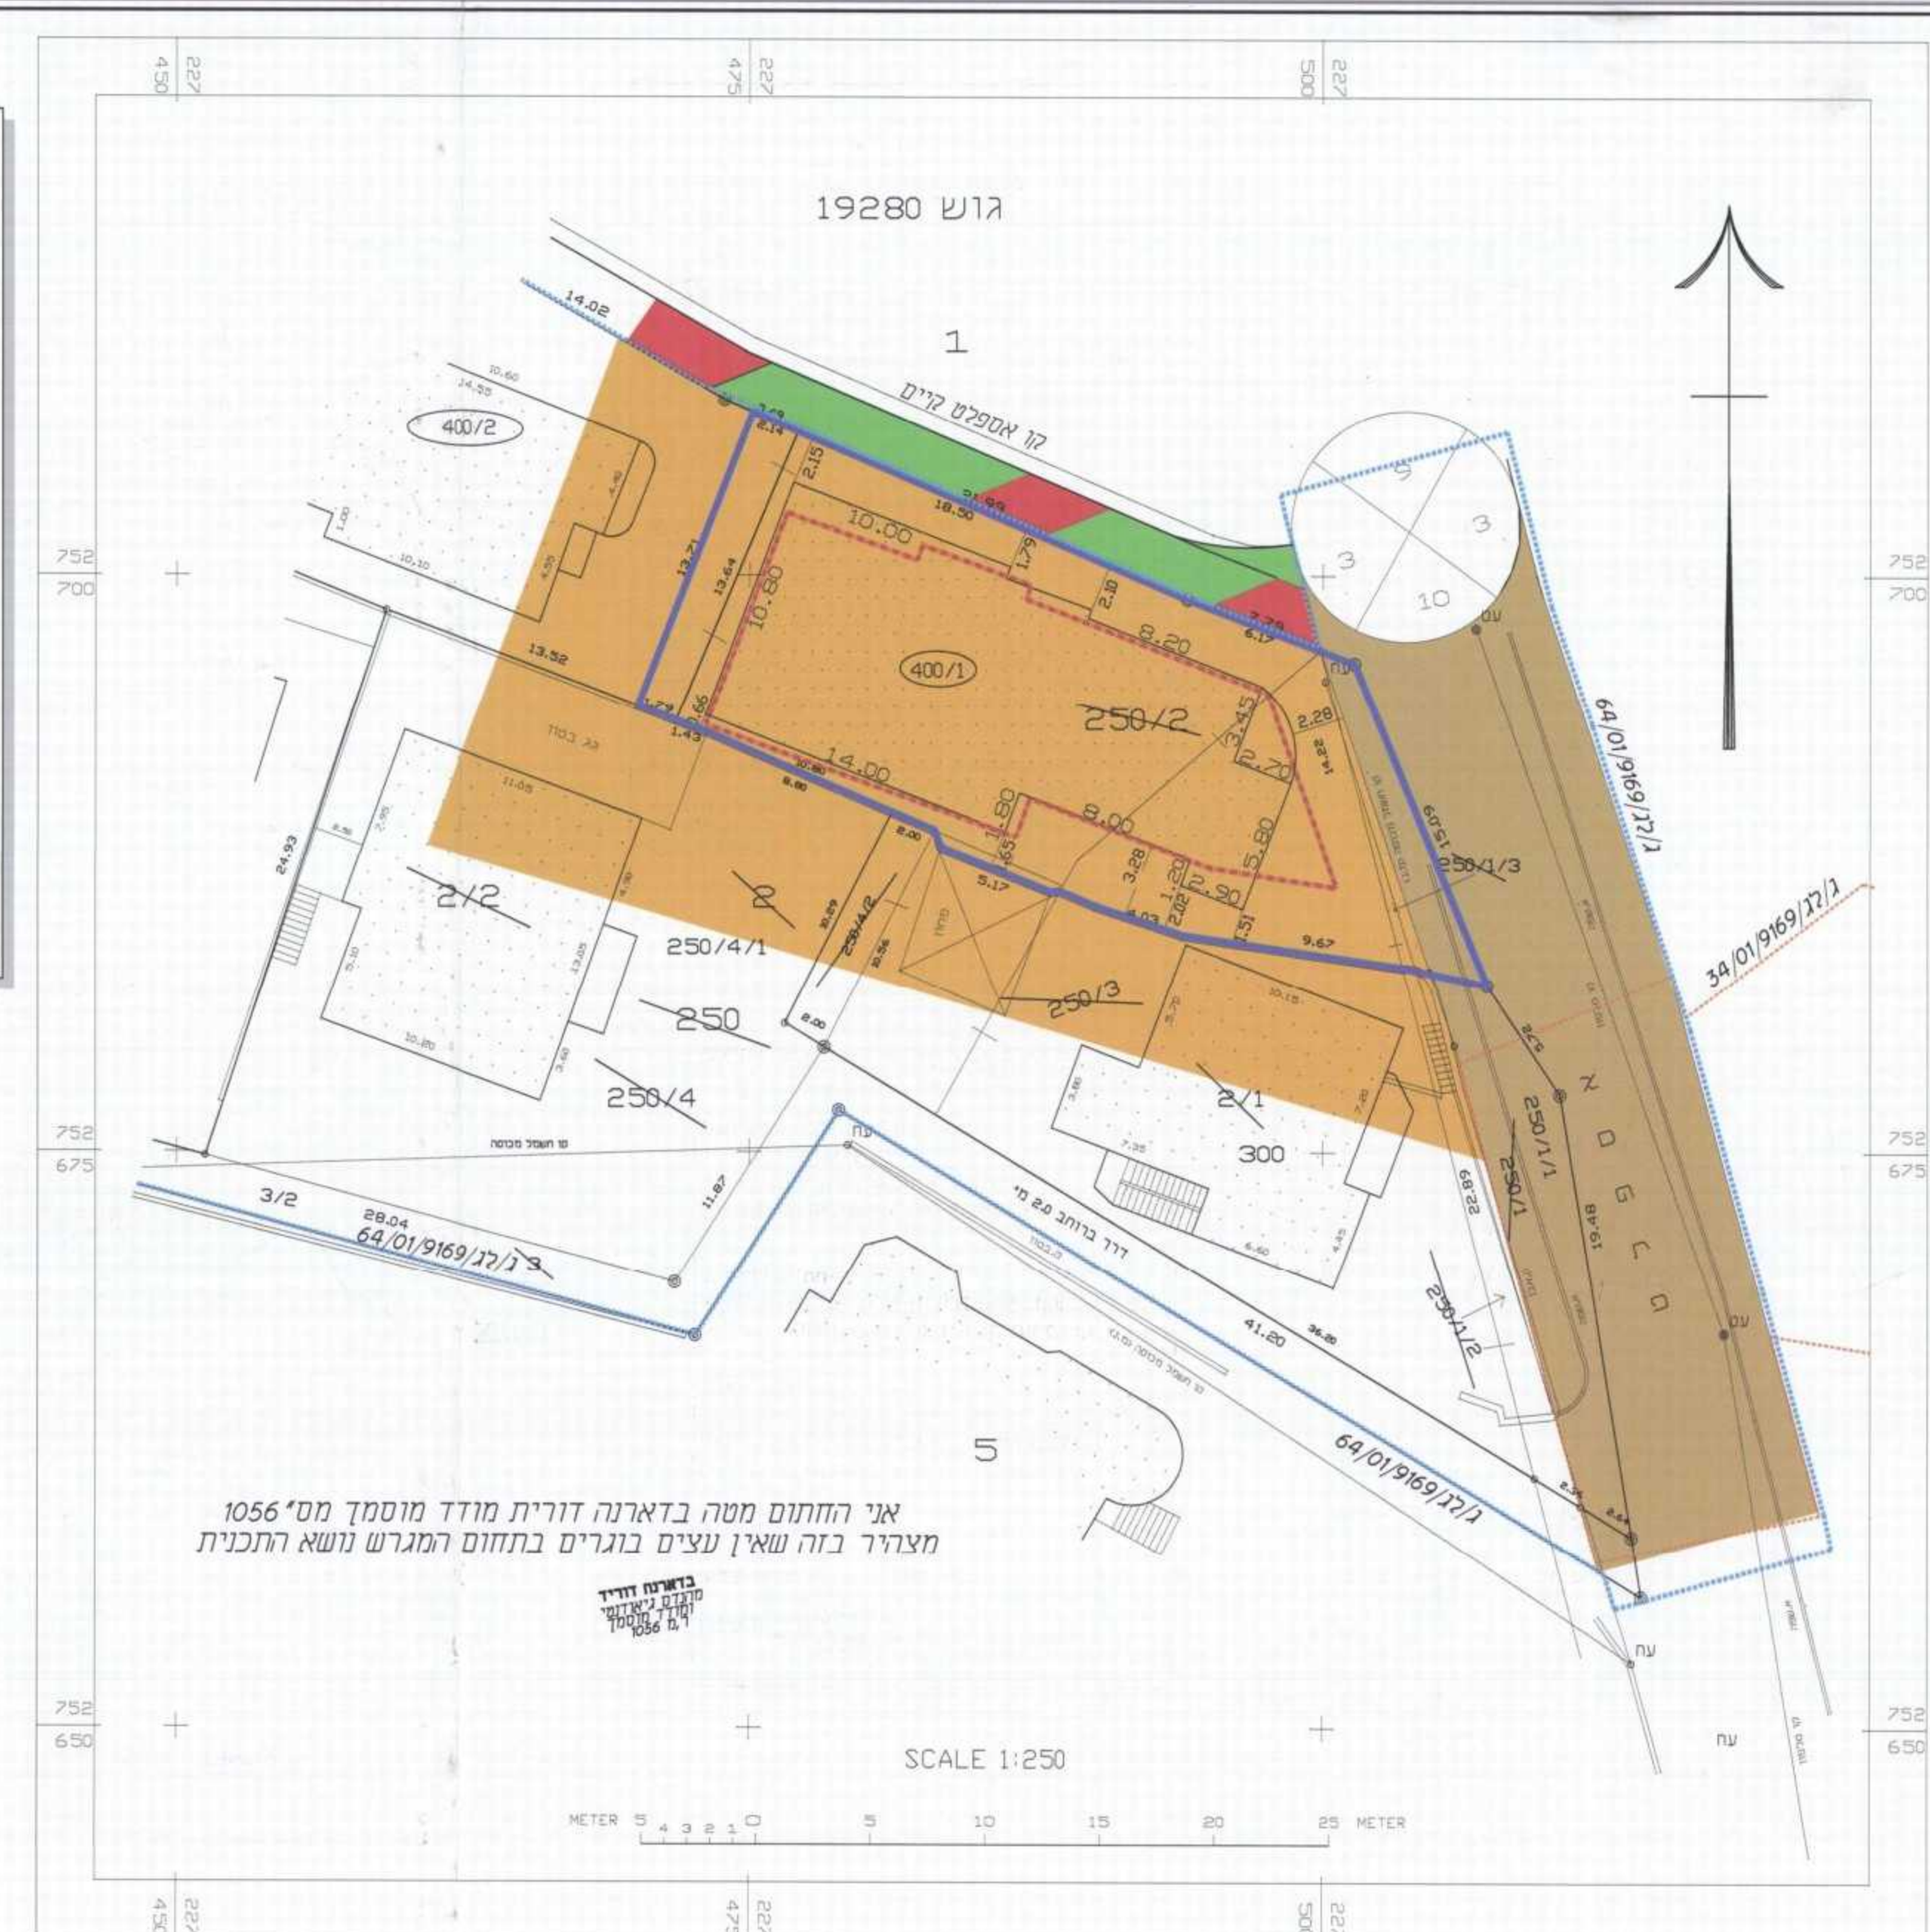


מצב מאושר קני"מ 1:250

**מקרא מצב מאושר**

[Blue outline]	: גבול תכנית
66	: גבול חלקה ומספרה
[Red dashed outline]	: קו בנין
[Orange fill]	: מגורים א'
[Brown fill]	: דרך מאושרת
[Green/Red diagonal fill]	: דרך להולכי רגל
[Circle with cross]	: מספר דרך
[Circle with cross]	: קו בניין מינימלי
[Circle with cross]	: רוחב דרך


מספר התוכנית: 20671/ג  
 רמת דיוק הקו הכולל והמסומן:  
 1 = מידה גרפית  
 2 = קו כחול (כבוד) ברמה אנכית  
 3 = מידה אנכית מלאה ברמת תצ'ר  
 1. המדידה המטרית;  
 2. הריני מצריר באד"מ כי מדידת המפה והטופוגרפיה/המצבית המהורה ומתוכנית זו. נערה על ידי:  
 ביום: 26.02/2014  
 והיא הוכנה לפי הוראות נוהל מבאית וברחאם כהוראות החוק ותקנות המודדים שבחוקם.  
 שם המודד:  
 מספר רישוי:  
 חתימה:  
 29.05/14

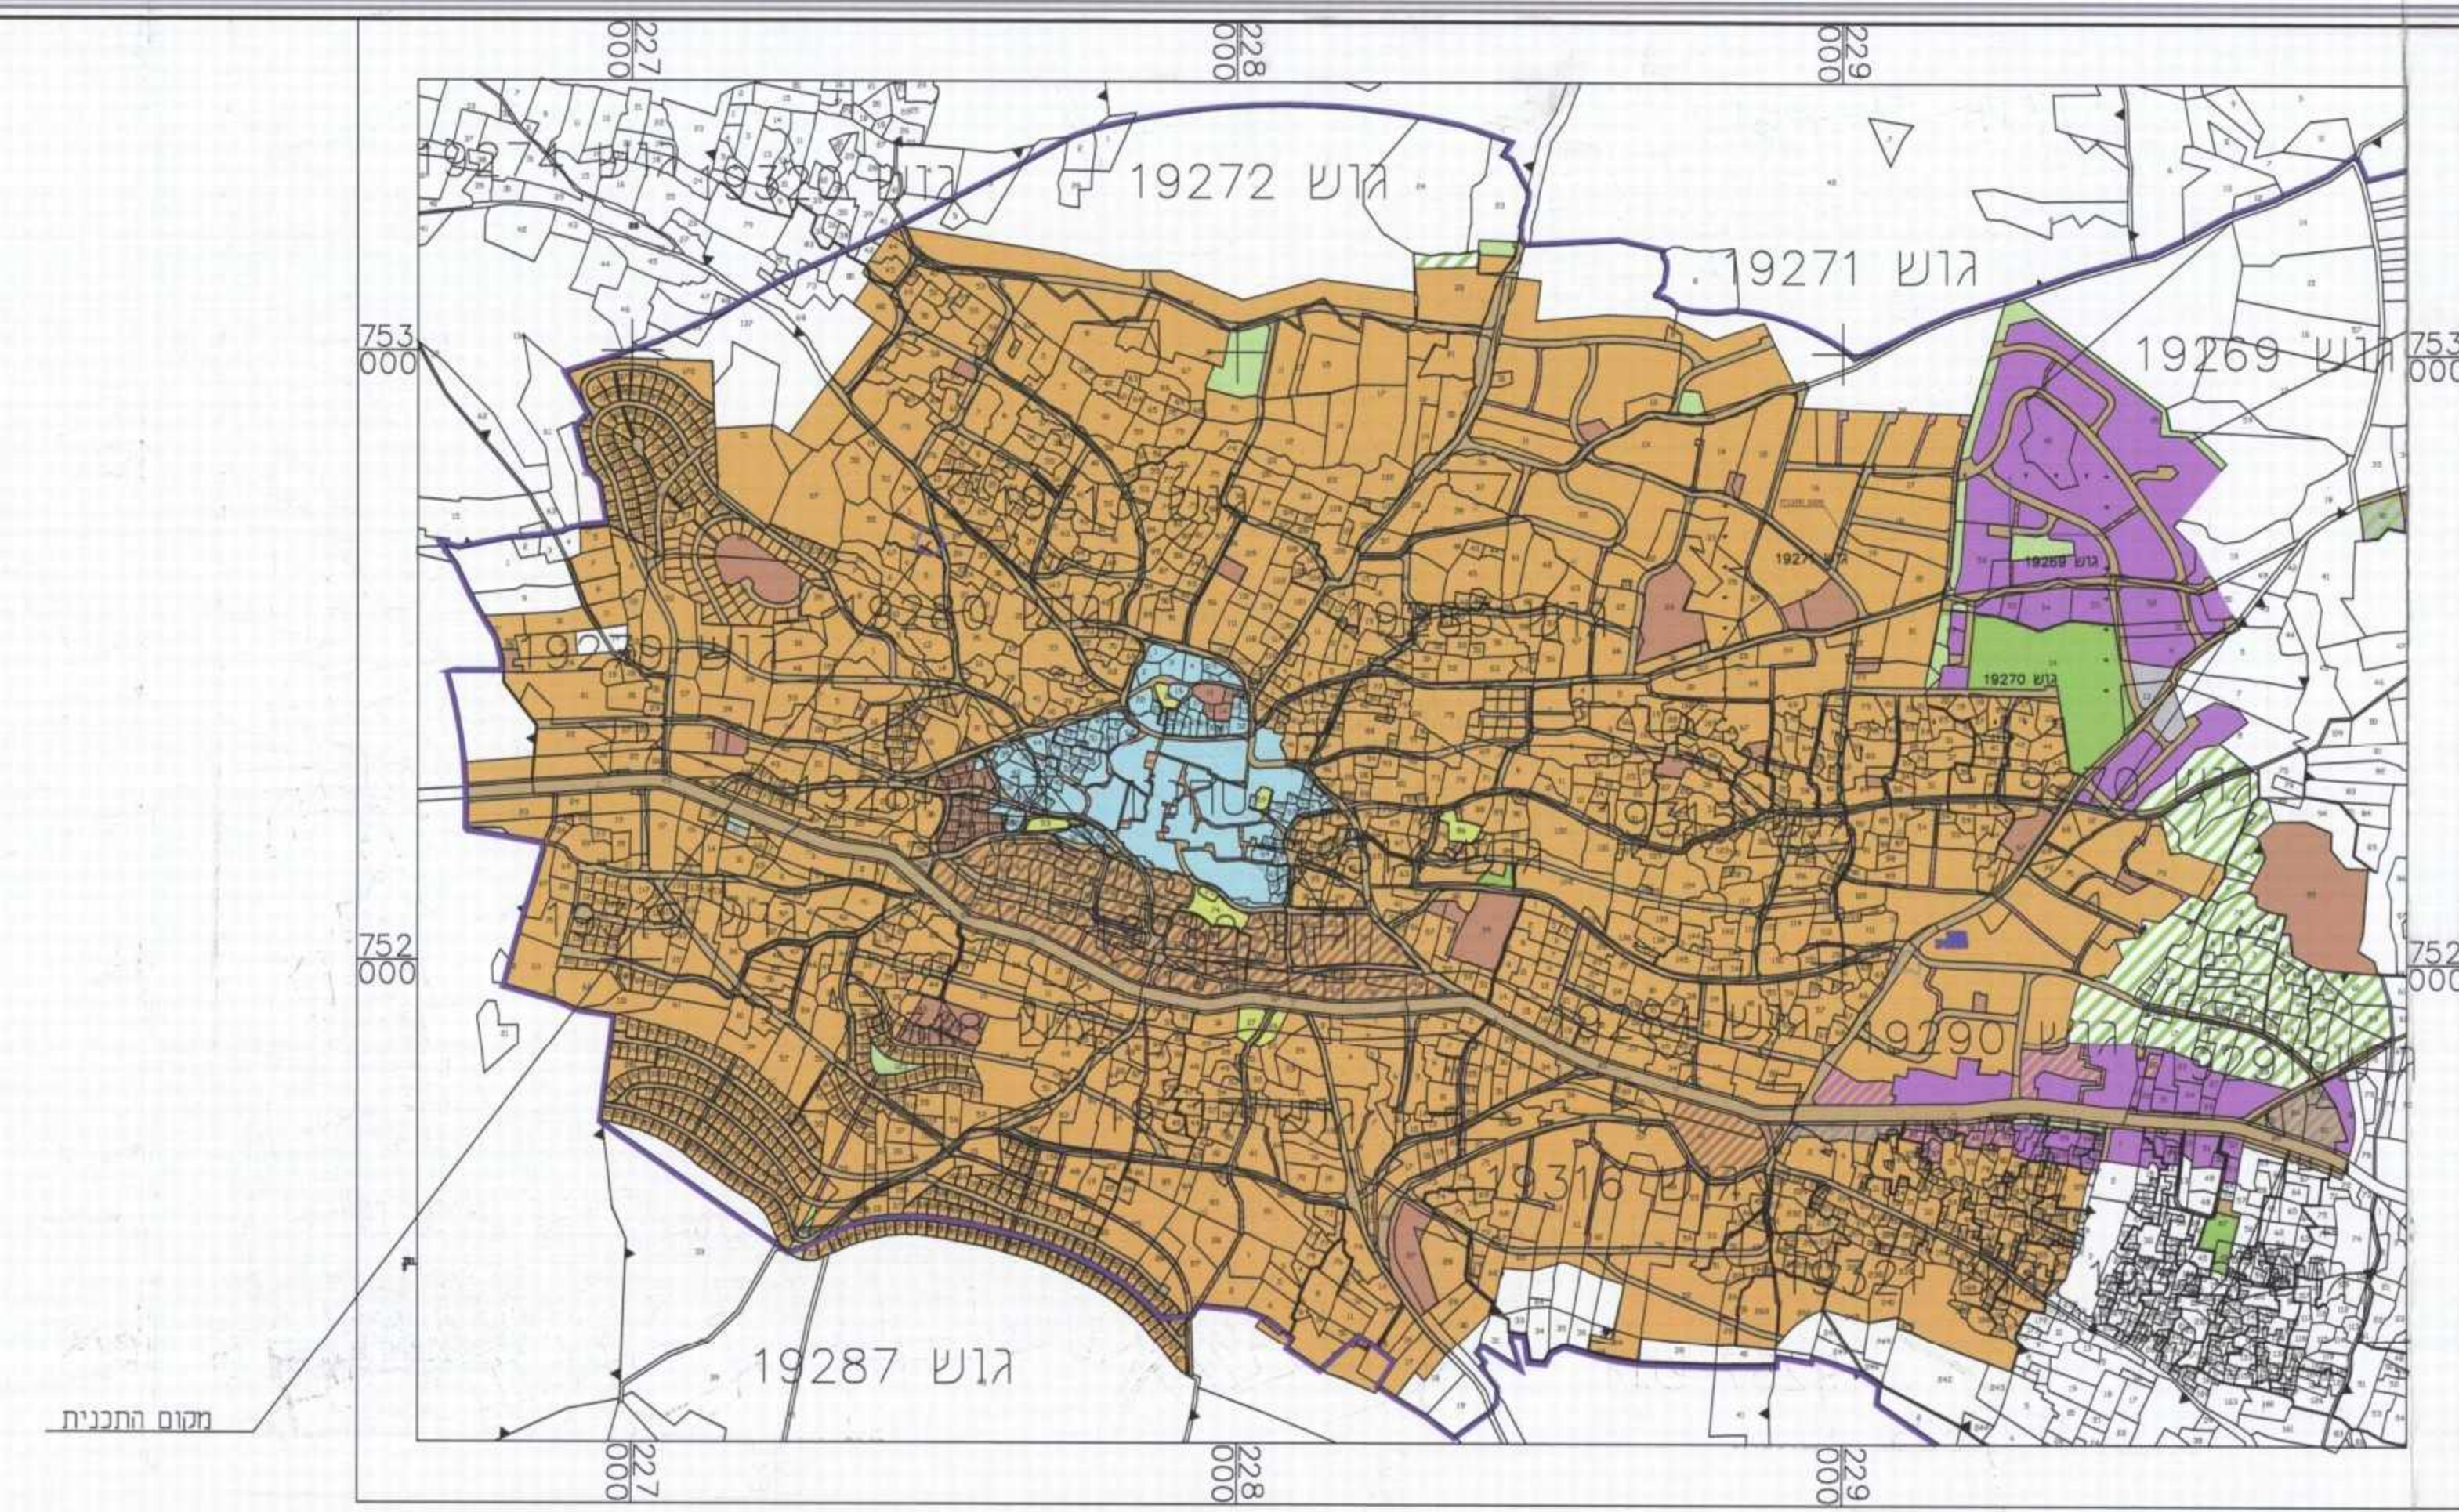

התמצאות כללית



תרשים סריבה קני"מ 1:250 סחינין

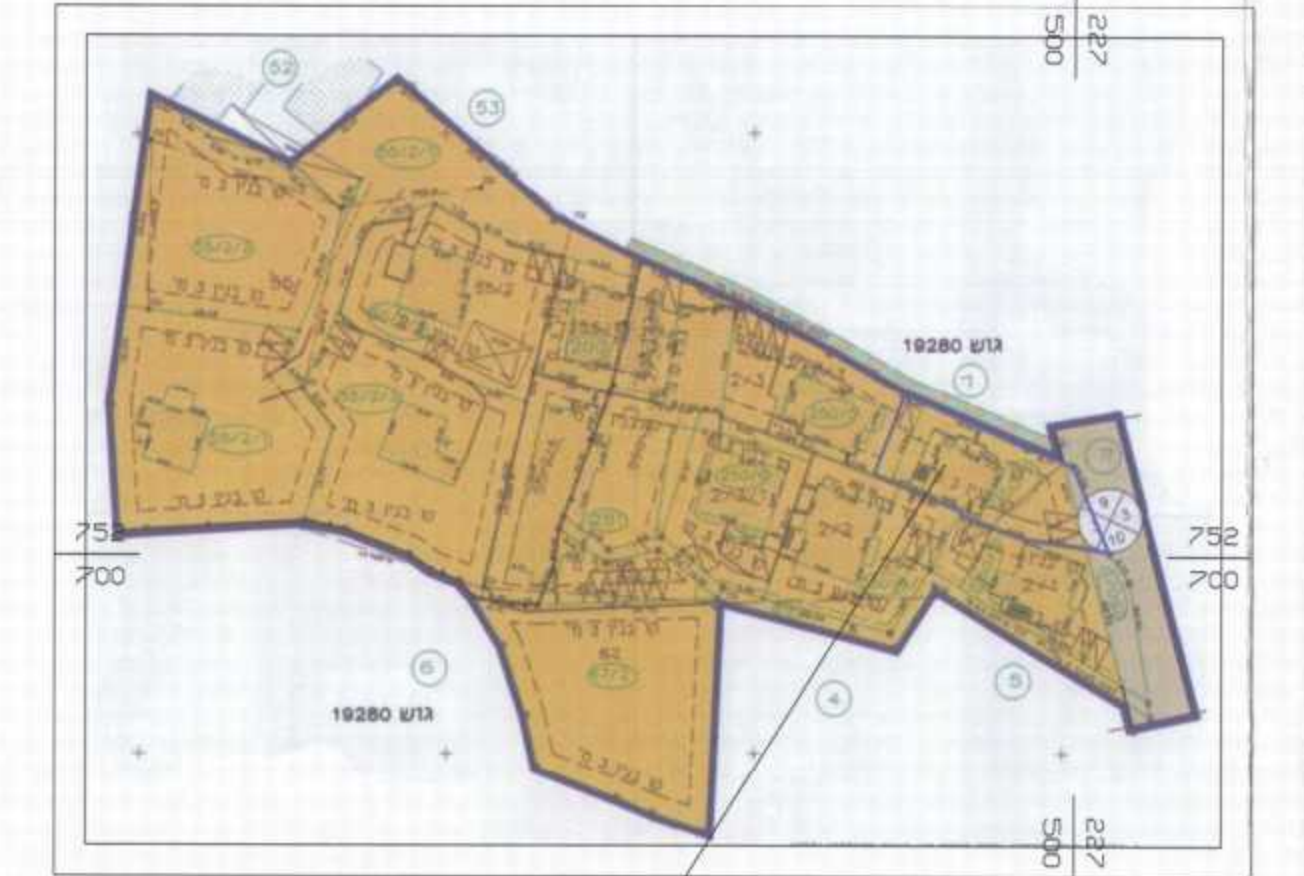

תרשים סכיבה קני"מ 1:250 לפי תכנית מס' ג/ג/9169/01/64

מספר התוכנית: 20671/ג

תכנית מפורטת לשינוי בהוראות וזכויות בנייה בסחינין

**תכנית מפורטת**

**תשריט**

סוג איחוד וחלוקה	מספר רישוי תכנית	היתרים או הרשאות
ללא איחוד וחלוקה	רועדה המחוזית	תכנית שמכוחה ניתן לדו"א (היתרים או הרשאות)

מחוז: **מחוז תל אביב**  
 מרחב תכנון מקומי: **לב הגליל**  
 רשות מקומית: **עיריית סחינין**  
 שטח התכנית: **457 מ"ר**  
 קנה מידה: **1:250**

**גושים וחלקות בתכנית:**

גוש	סוג הגוש	חלוקה בשלמותו	חלקי חלוקה
19280	מוסדר		2
מודד מוסמך			
29.05.2014			

**חוזמות מוסד התכנון:**

הרשאת שינוי תוכנית מס' 20671/ג  
 תוקף: 29.05.2014

שלב: תוקף מהדורה: 1 תאריך: 29.05.2014

**שמות וחתימות:**

יוזם התכנית	עבד אוחמד זוכריאת ת"ד 5097850 סנין	טל: 0547833499
מניח התכנית	עבד אוחמד זוכריאת ת"ד 5097850 סנין	טל: 0547833499
בעל הזכויות בקרקע	עבד אוחמד זוכריאת ת"ד 5097850 סנין	טל: 0547833499
עורך התכנית	עבד אוחמד זוכריאת ת"ד 5097850 סנין	טל: 0547833499
מודד	בדאנה דורית מודד מוסמך ת"ד 14581, מילוד 3088, ת.ד. 3088 סנין	טל: 056482922