


מצב מאושר 1:250

מקרא מצב מאושר:

- גבול תכנית
- גבול גוש ומספרו
- גבול חלקה ומספרה
- מגורים א'
- דרך מאושרת
- קו בנין
- מספר הדרך
- קו בנין
- רוחב הדרך

תרשים הסביבה - 1:1250

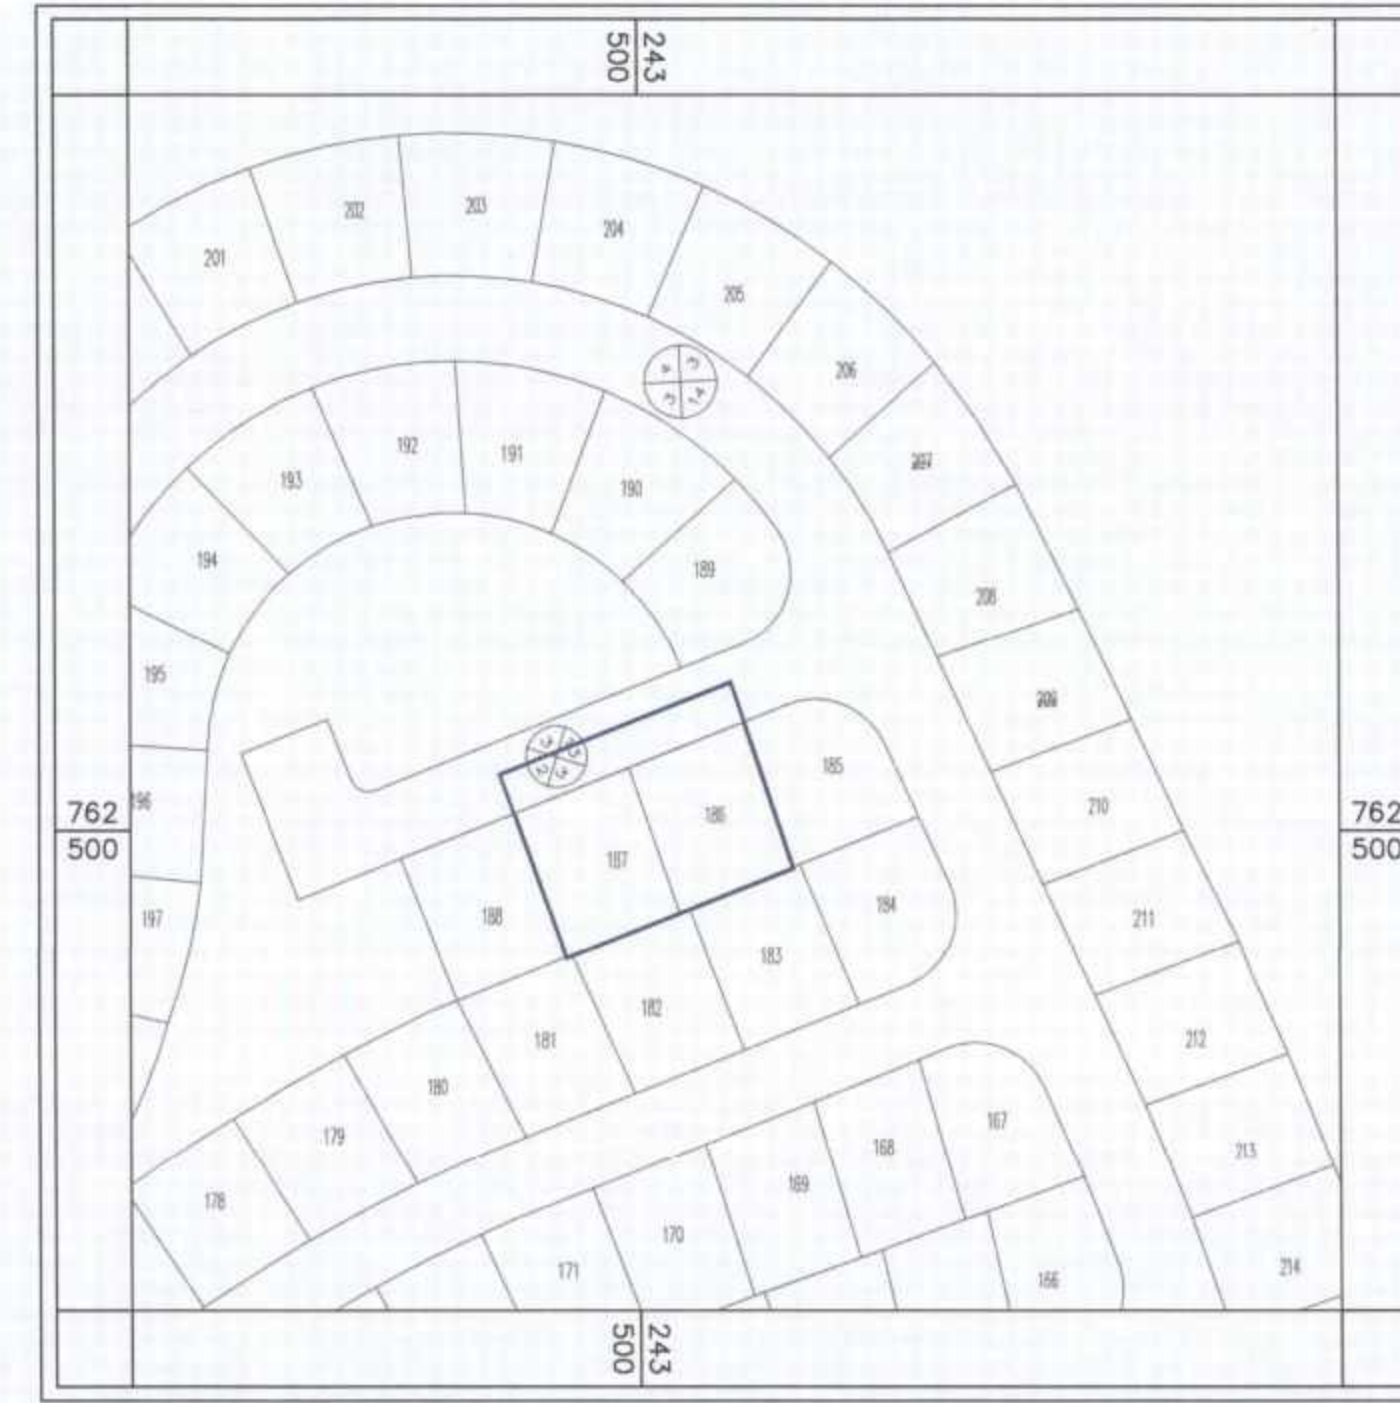

תכנית מס' 19828 ג

הגדלת מגרש 187 ושינוי קו בניין, כפר שמאי

תשרים

אחוד וחלוקה	סמכות ראשית	אופי התכנית
ללא איחוד וחלוקה	ועדה מקומית	תכנית שנתן מכתה להוציא התרים

מחוז: צפון
עיר: כפר שמאי
שטח התכנית - 1.263 דונם
קנה מידה - 1:250

גושים וחלוקות בתכנית:

סוג הגוש	גוש	חלקות בשלמות	חלקי חלקת
	14689	102, 103	9

אישור/חתימות מוסדות התכנון:



שלב: הפקדה מהדורה: 5 תאריך: 30/12/13

שמות וחתימות:

יוזם התכנית	שם:	א.ב.בני גליל	תחמה:
	כתובת:	כפר שמאי	דוא"ל:
מגיש התכנית	שם:	ועד כפר שמאי	תחמה:
	כתובת:	כפר שמאי	דוא"ל:


בעל הזכויות בקרקע	שם:	מנהל מקרקעי ישראל	תחמה:
	כתובת:	נצרת עילית	דוא"ל:
	שם:	ארד פיננס	תחמה:
	כתובת:	כפר שמאי	דוא"ל:
	שם:	גת צבי	תחמה:
	כתובת:	כפר שמאי	דוא"ל:
	שם:	050-7575079	תחמה:
	דוא"ל:	zvigat6@gmail.com	דוא"ל:

עורך התכנית	שם:	אנדר אבינה (מ"י)	תחמה:
	כתובת:	אדריכלות ונושעים	דוא"ל:
מודד	שם:	סבאג ראובן	תחמה:
	כתובת:	שרי-תור 83 קריית שמונה ת.ד. 255	דוא"ל:
	שם:	סבאג ראובן	תחמה:
	כתובת:	סבאג ראובן	דוא"ל:
	שם:	050-8964590	תחמה:
	דוא"ל:	alina690@12.net.il	דוא"ל:

עורך התכנית	שם:	אנדר אבינה (מ"י)	תחמה:
	כתובת:	אדריכלות ונושעים	דוא"ל:
מודד	שם:	סבאג ראובן	תחמה:
	כתובת:	שרי-תור 83 קריית שמונה ת.ד. 255	דוא"ל:
	שם:	סבאג ראובן	תחמה:
	כתובת:	סבאג ראובן	דוא"ל:
	שם:	050-7575079	תחמה:
	דוא"ל:	zvigat6@gmail.com	דוא"ל:

עורך התכנית	שם:	אנדר אבינה (מ"י)	תחמה:
	כתובת:	אדריכלות ונושעים	דוא"ל:
מודד	שם:	סבאג ראובן	תחמה:
	כתובת:	שרי-תור 83 קריית שמונה ת.ד. 255	דוא"ל:
	שם:	סבאג ראובן	תחמה:
	כתובת:	סבאג ראובן	דוא"ל:
	שם:	050-8964590	תחמה:
	דוא"ל:	alina690@12.net.il	דוא"ל:

הרינו מצויר בואת כי מידת חמפה המופגרת/מצבית המורה רגע תכנית זו, וערכה על ידי ביום 05-06-2013 והיא רוכה לפי תכנית התכנון והתכנון לנדרואת החוק ולתקנות המודדים שבתוקף דיוק והתחלת ההתקנה. מידת גרפייתו כחול (בלבד) ברמה אקסטרמלית/מדידה אקסטרמלית מלאה ברמה אקסטרמלית/מדידה אקסטרמלית מלאה.

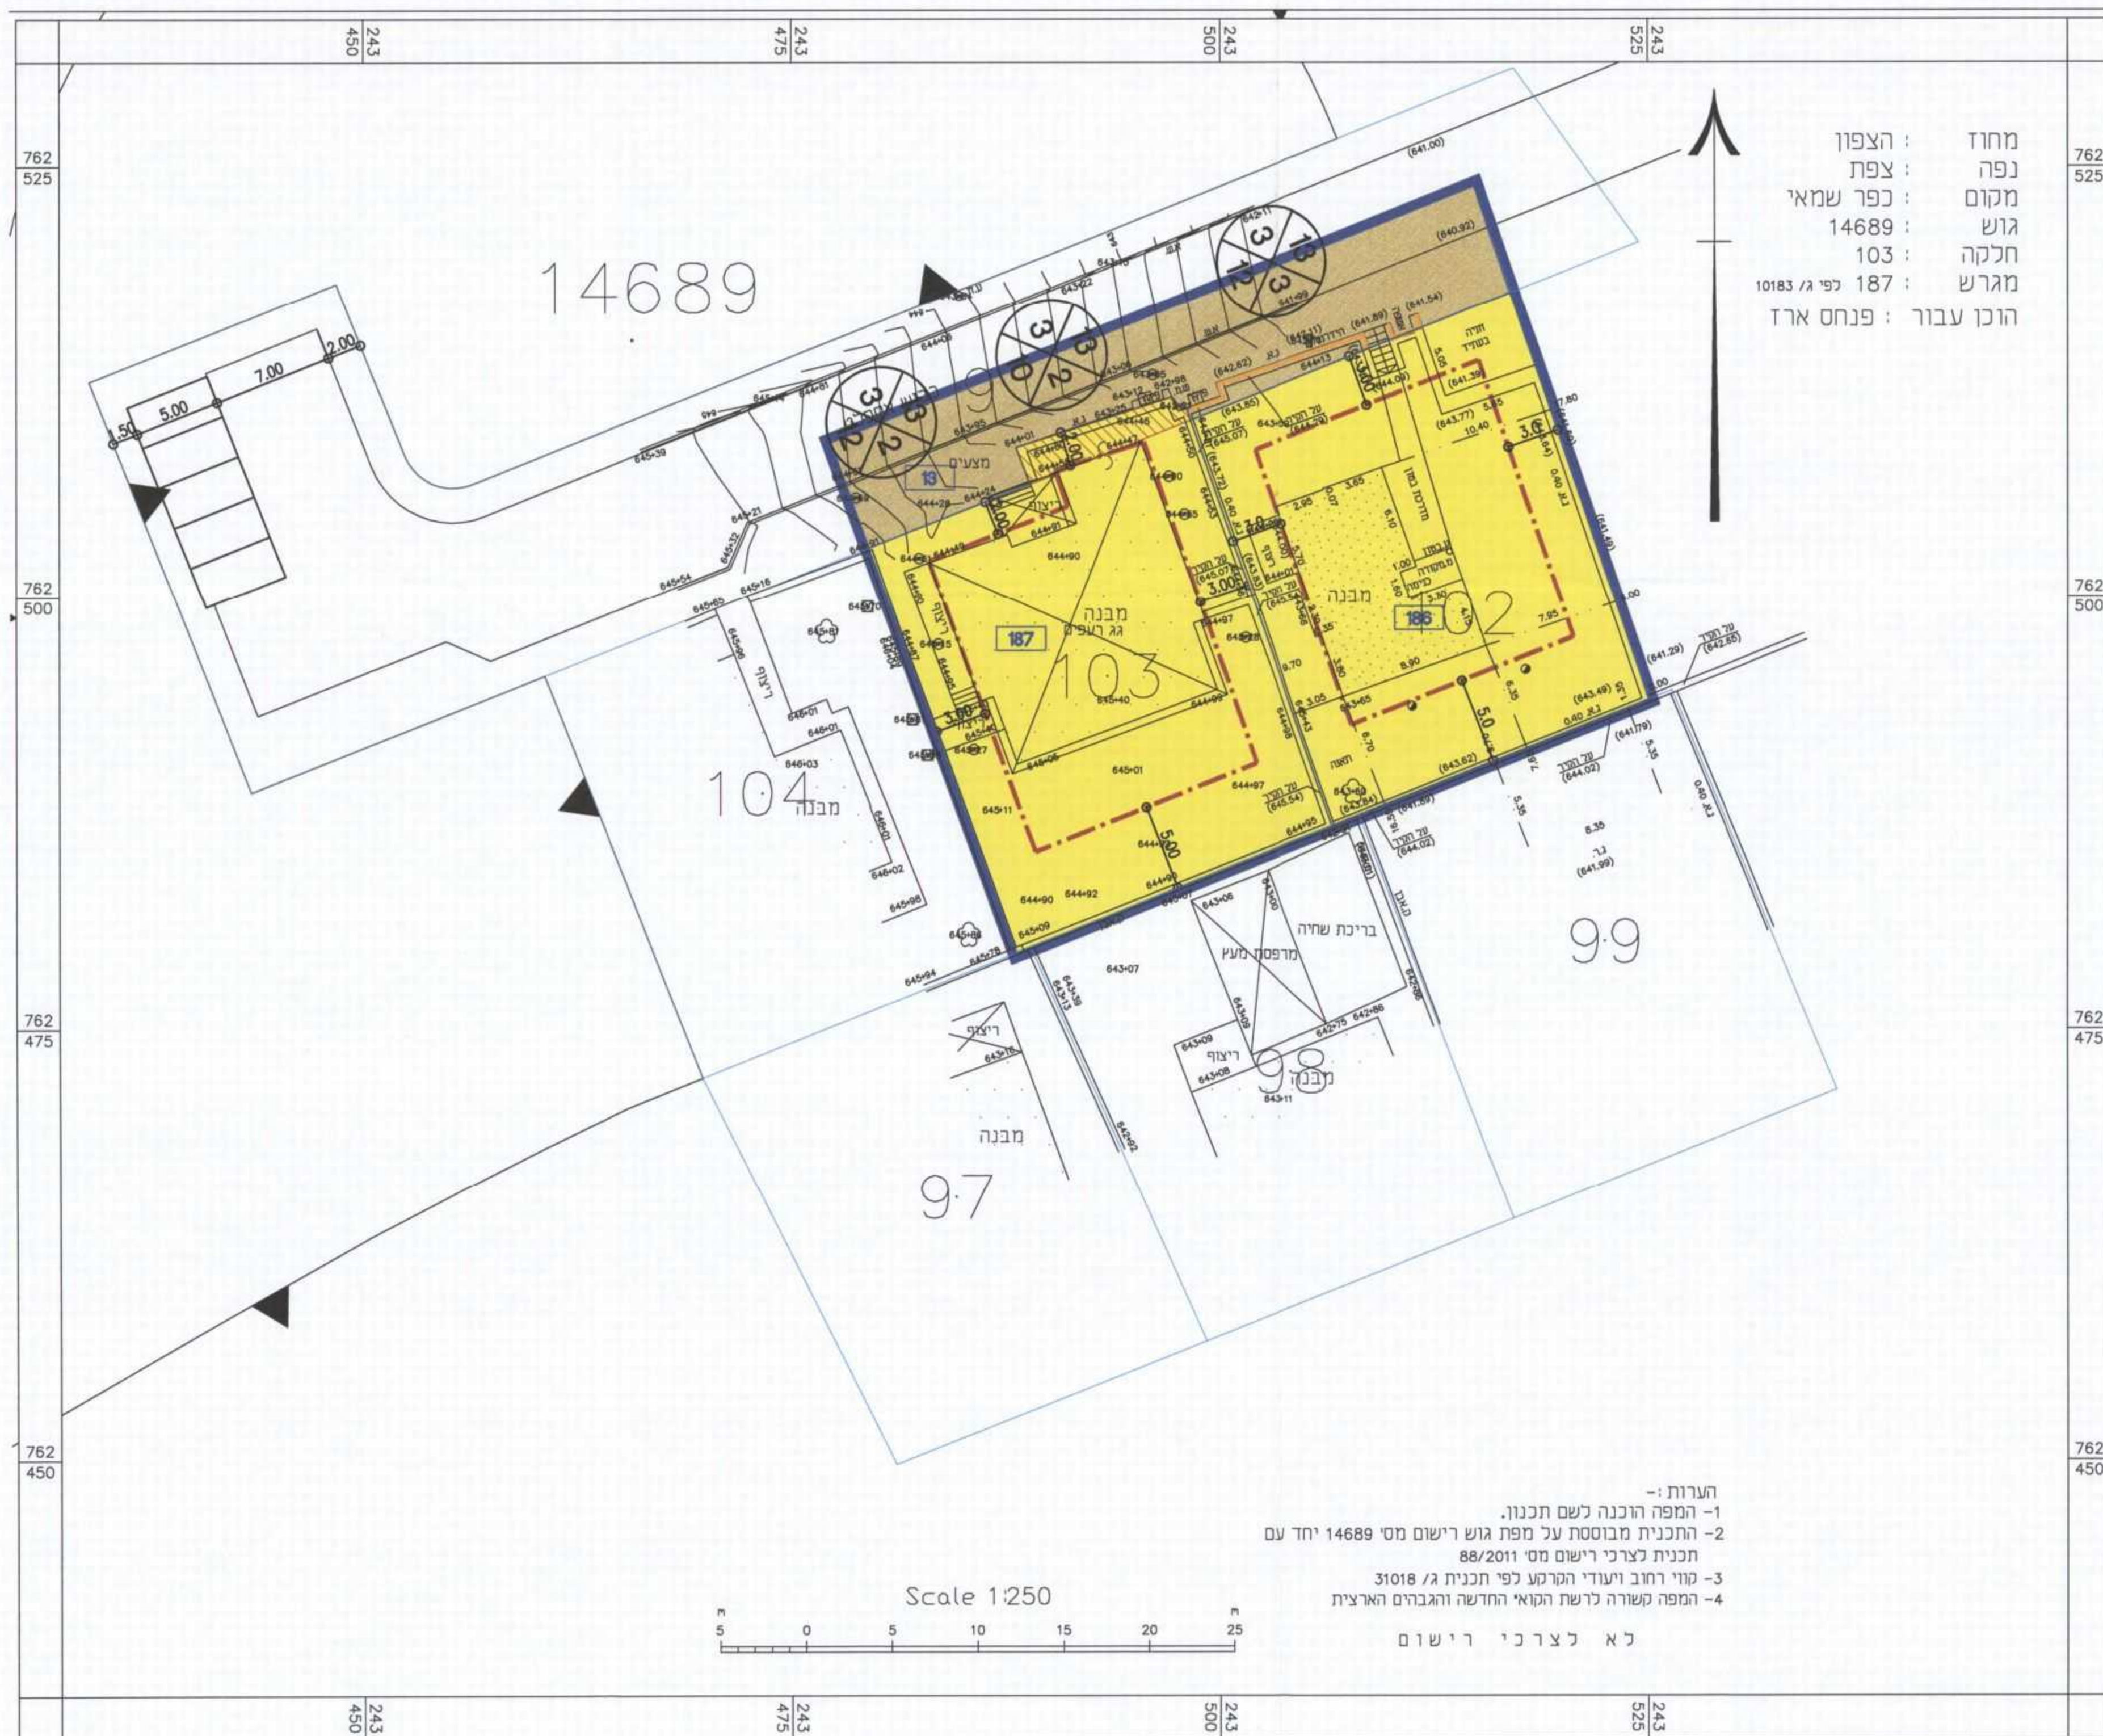

מצב מוצע 1:250

מקרא מצב מוצע:

- גבול תכנית
- גבול גוש ומספרו
- גבול חלקה ומספרה
- גבול תא שטח ומספרו
- מגורים א'
- דרך מאושרת
- דרך או מסילה לכיסול
- קו בנין
- מבנים להריסה
- מספר הדרך
- קו בנין
- רוחב הדרך
- כיסול