

- מקרא מצב מוצע**
- גבול תכנית
  - מבני משק
  - דרך מוצעת
  - מספר תא שטח
  - רזומה
  - ♣ עץ לשימור
  - ♣ עץ להעתקה
  - ♣ עץ לכריתה

**מספר התכנית ג' 20749**

**קיבוץ ניר דוד**

סוג התכנית: **נספח עצים בוגרים**  
 סוג איחוד וחלוקה: **לא**  
 סמכות ראשית: **ועדה מחוזית**  
 היתרים או הרשאות: **היתרים והרשאות**  
 מחוז: **19**  
 מרחב תכנון מקומי: **עמק המעינות**  
 רשות מקומית: **עמק המעינות**  
 ישוב: **קיבוץ ניר דוד**  
 שטח התכנית: **40.17 דונם**  
 קנה מידה: **1:1250**  
 גושים וחלקות בתכנית:

גושים בשלמות	בחלקו	חלקות בשלמותן	חלקי חלקות
	20963		17
	20962		7,8
	20965		2,6


שלב: **למתן תוקף מהדורה: 1 תאריך: 29/7/2014**

**חותמות מוסדות התכנון**

**שמות וחתימות:**

מגיש התכנית	שם: קיבוץ ניר דוד	מס': 19150	ת.ד: בית שאן 19150	טל: 04 6488060	דואר: 04 6488070	דואר: etlaw@nirdavid.net
	שם: משה חושני	מס': 19150	ת.ד: בית שאן 19150	טל: 04 6488060	דואר: 04 6488070	דואר: etlaw@nirdavid.net
יורם התכנית	שם: קיבוץ ניר דוד	מס': 19150	ת.ד: בית שאן 19150	טל: 04 6488060	דואר: 04 6488070	דואר: etlaw@nirdavid.net
	שם: משה חושני	מס': 19150	ת.ד: בית שאן 19150	טל: 04 6488060	דואר: 04 6488070	דואר: etlaw@nirdavid.net
בעל ענין בקרקע	שם: מ.מ. מחוז צפון	מס': 7105	ת.ד: סוכר חרמון 2 ת.ד. 580 נצרת עילית 7105	טל: 04 6558211	דואר: 04 6558266	דואר: tzafonchun@mmi.gov.il
	שם: קיבוץ ניר דוד	מס': 19150	ת.ד: בית שאן 19150	טל: 04 6488060	דואר: 04 6488070	דואר: etlaw@nirdavid.net
עורך התכנית	שם: אדר דניאל בר-קמה	מס': 61251	ת.ד: מתחם בנין 106 ת"א 61251	טל: 03-6233777	דואר: 03-6233700	דואר: dany_b@abt.co.il
	שם: אב מתכנים	מס': 61251	ת.ד: מתחם בנין 106 ת"א 61251	טל: 04-6782595	דואר: 04-6785643	דואר: mate@netofam.co.il
עורך נספח עצים	שם: דוד אלוני אדריכלות נוף	מס': 1924500	ק. רמות תשנה 1924500	טל: 049895705	דואר: 049895707	דואר: office@no-f.co.il
	שם: דוד אלוני אדריכלות נוף	מס': 1924500	ק. רמות תשנה 1924500	טל: 049895705	דואר: 049895707	דואר: office@no-f.co.il

מספר עץ	קוטר עץ	סוג העץ	פעולה
1	0.15	אקליפטוס	שימור
2	0.20	אקליפטוס	שימור
3	0.20	אקליפטוס	שימור
4	0.20	אקליפטוס	שימור
5	0.20	אקליפטוס	שימור
6	0.40	זית	שימור
7	0.40	זית	שימור
8	0.50	זית	שימור
9	0.40	זית	שימור
10	0.20	אקליפטוס	שימור
11	0.25	תאנה	שימור
12	0.40	שיטה	כריתה
13	0.30	שיטה	כריתה
14	0.20	שיטה	כריתה
15	0.20	שיטה	כריתה
16	0.20	שיטה	כריתה
17	0.15	שיטה	כריתה
18	0.40	שיטה	כריתה
19	0.50	זית	שימור
20	0.40	זית	שימור
21	0.30	זית	שימור
22	0.10	זרוב	שימור

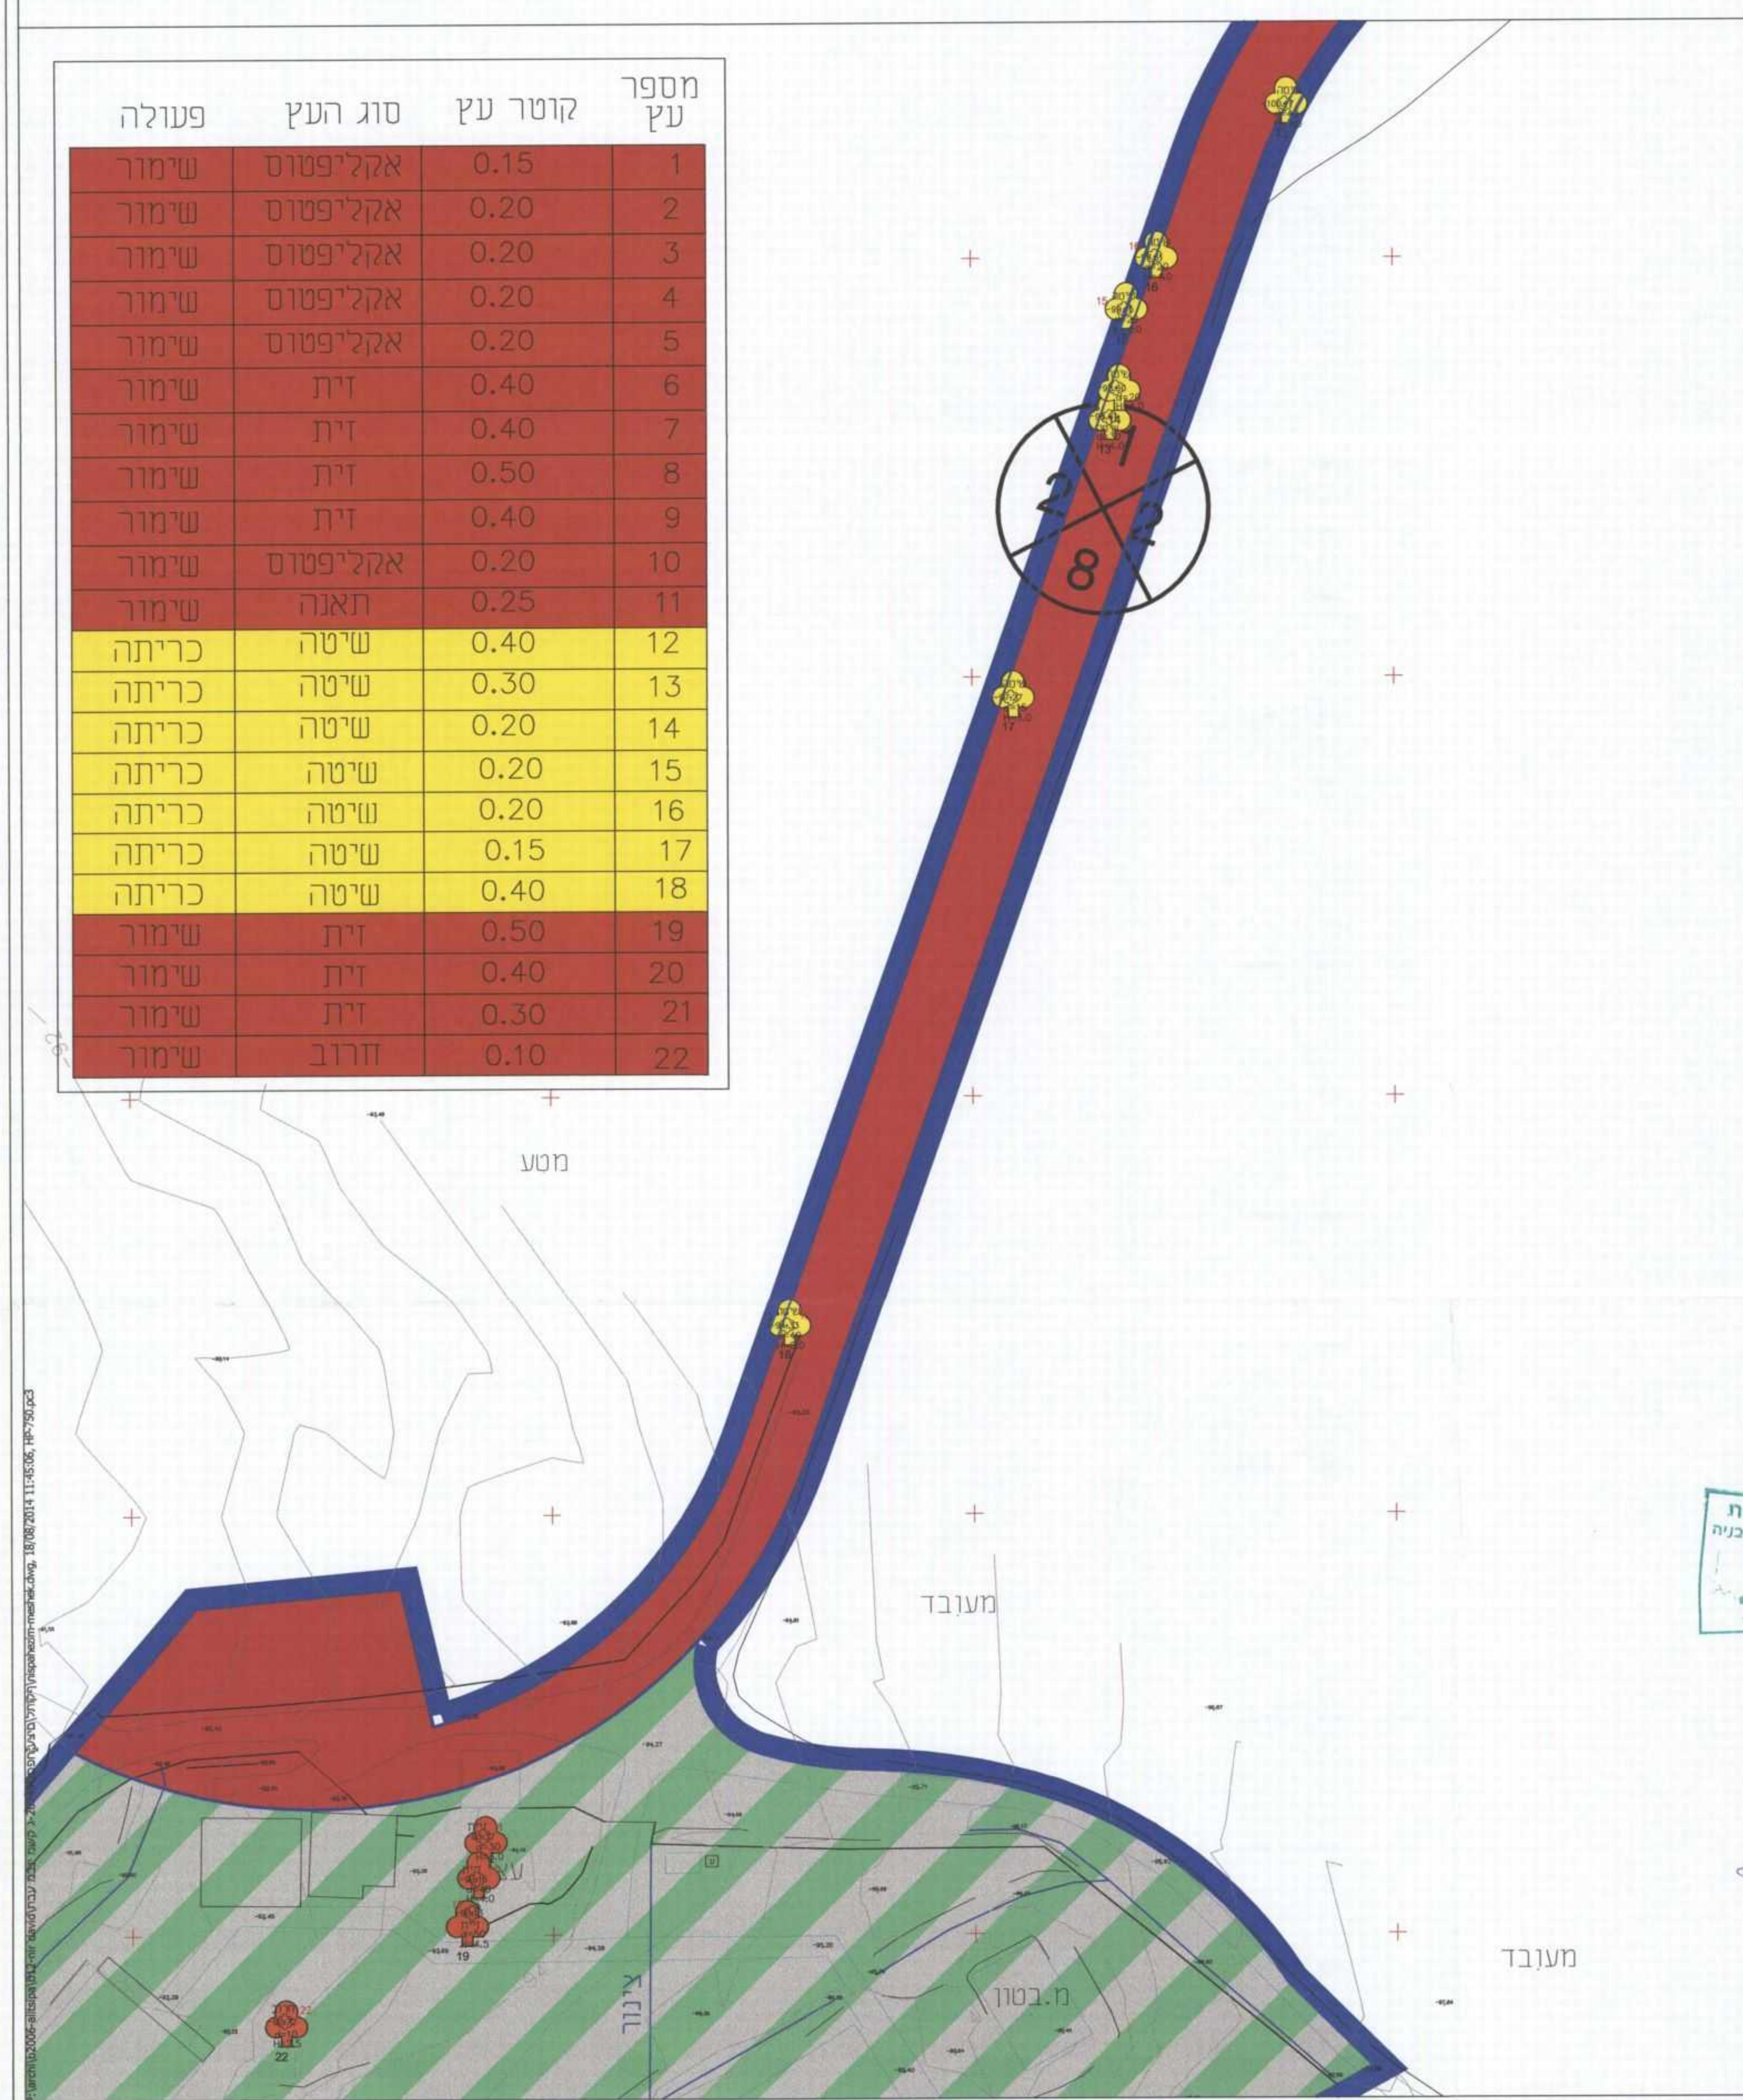

מ.א. עמק המעינות  
 הועדה הפקוסית לתכנון וכניה  
 21.08.2014  
**נתקבל**

מס' התכנית: 20749 ג'  
 מס' הגושים: 20962, 20963, 20965  
 מס' החלקות: 7,8, 17  
 מס' המספר: 1924500  
 מס' המספר: 049895705  
 מס' המספר: 049895707