


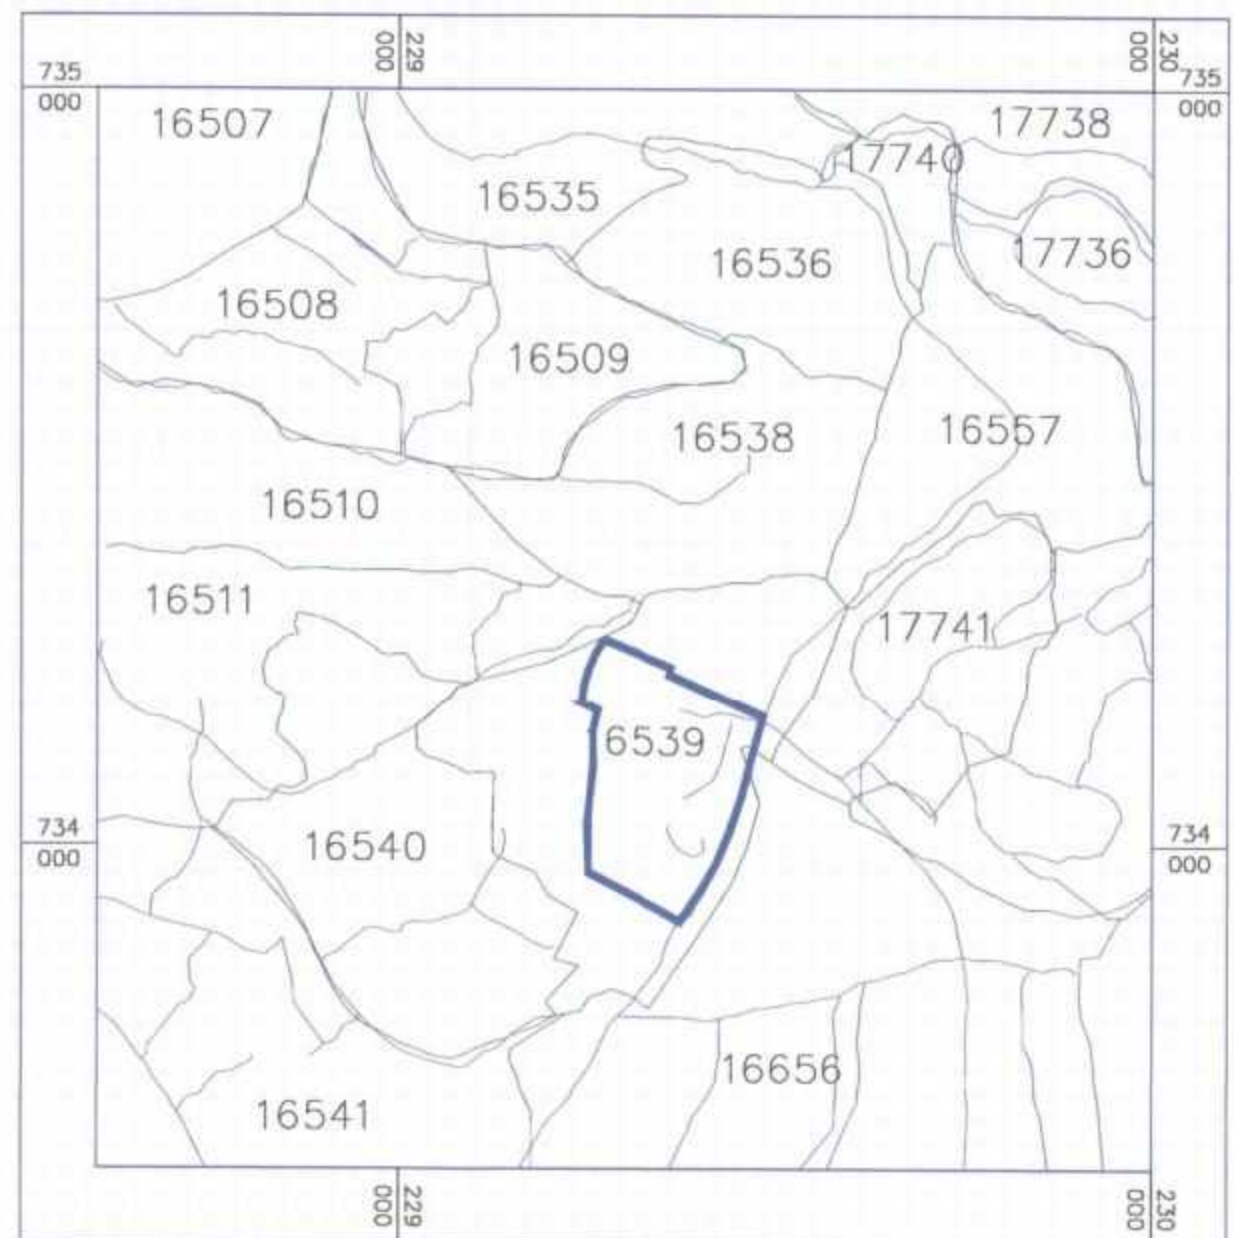

תכנית מס' ג/20563 קריית הממשלה נצרת עילית		2014-10-08 נ ת ק צ ל מסמך מס' 00000000000000000000
תשריט		
היתרים והרשאות	סמכות ראשית	איחוד וחלוקה
תכנית שממנה ניתן להוציא היתרים או הרשאות	עודה מחוזית	ללא איחוד וחלוקה

מחוז הצפון
מרחב תכנון מקומי נצרת עלית
רשות מקומית נצרת עלית
שטח התכנית - 57.324 דונם
קנה מידה - 1:1250

גושים וחלקות בתכנית :

גוש	סוג הגוש	חלקות בשלמותן	הלק חקוקת
16539	מוסדר	8	3,578,16,17
16556	מוסדר	-	20

(Handwritten notes in Hebrew are present over the table and to its left.)

שלב: מילוי תנאים למתן תוקף מהדורה: 5 תאריך: 4/09/14 אישור/חתימות מוסדות התכנון:

שמות וחתומות :

שם:	משרד האוצר, החשב הכללי, מינהל הדיור הממשלתי
משרד האוצר, החשב הכללי, בני שוחט	

מגיש ההתכנית	כתובת: רח' נגלן, קריית הממשלה, ירושלים
טלפון: 02-5317444	פקס: 02-5695377
דוא"ר: moshe@mof.gov.il	

שם: משרד האוצר, החשב הכללי,	חתימה:
-----------------------------	--------

מנהל הדיוור הממשלתי
 כתובת: רח' קפלן 1, קריית הממשלה, ירושלים
 טלפון: 02-5317444 פקס: 02-5695377
 מס' דואר: 9100
 מס' דואר חשבוני: 9100
 משרד האוצר - חשב הכללי
 יוני סלומון
 סגן מנכ"ל חשב הכללי
 amosbet@mol.gov.il - 2011

שם: מדינת ישראל - ר.מ.י. כתובת: מלון פלאזה, רחובות 2, בצרת
טלפון: 04-6558832 פקס: 04-6558211
www.mmi.gov.il

שם: עיריית נצרת עילית	כתובת: רח' גלבוע 16, נצרת עילית 17100	בעל עניין בקרקע
חתימה:	דוא"ל: adolf@nallit.org.il	

שם:	בזק החברה הישראלית		בעל עניין בקורקע
	לתקשורת בע"מ		
כתובת:	דרך מנחם בגין 132, מרכז עזריאל 2, ת"א		
טלפון:	03-6265530	פקס: 15325395835	
דוא"ל:	meir@bezeq.co.il		

שם: גולן אדריכלים בע"מ	רח' מרקובי 10, חיפה	עורך התכנית
חולל אדריכלים בע"מ	רח' מרקובי 10, חיפה	
32261	טל' 8224611	
21	טל' 8224611	



שם: מודד' סבעון, שרותי הנדסה בע"מ
כתובת: ת"ד 792, רמת ישי'

מוד	<table border="1"> <tr> <td> 04-9835292 04-9931277 04-9835292 </td> <td> 04-9931277 04-9835292 </td> <td> 04-9931277 04-9835292 </td> </tr> <tr> <td colspan="3"> מוד </td> </tr> </table>	04-9835292 04-9931277 04-9835292	04-9931277 04-9835292	04-9931277 04-9835292	מוד		
04-9835292 04-9931277 04-9835292	04-9931277 04-9835292	04-9931277 04-9835292					
מוד							


הריני מצידך בזאת כי המפה המופרפת/המצטיבה המהווה רקע לכתיבת זו, נערכה על ידי ביום: 19/11/19... והיא הוכנה לפי תוראותיו של מנהל מביאת ובזאתם להוראות החוק ולתקנות המזדמים שבתוקפן. דיוק הגו הכתוב והמקדמט: דיוק הרפס: הן כתוב והמקדמט מביאת: מדידה אנליטית מלאה ברמת חצי' ככולי הקו הכחול.

משה מרין
מנהל מביאת
19/11/19

שם המודד	מספר רישיון	חוק רישיון מס	תאריך
		640	
		054-3049042	

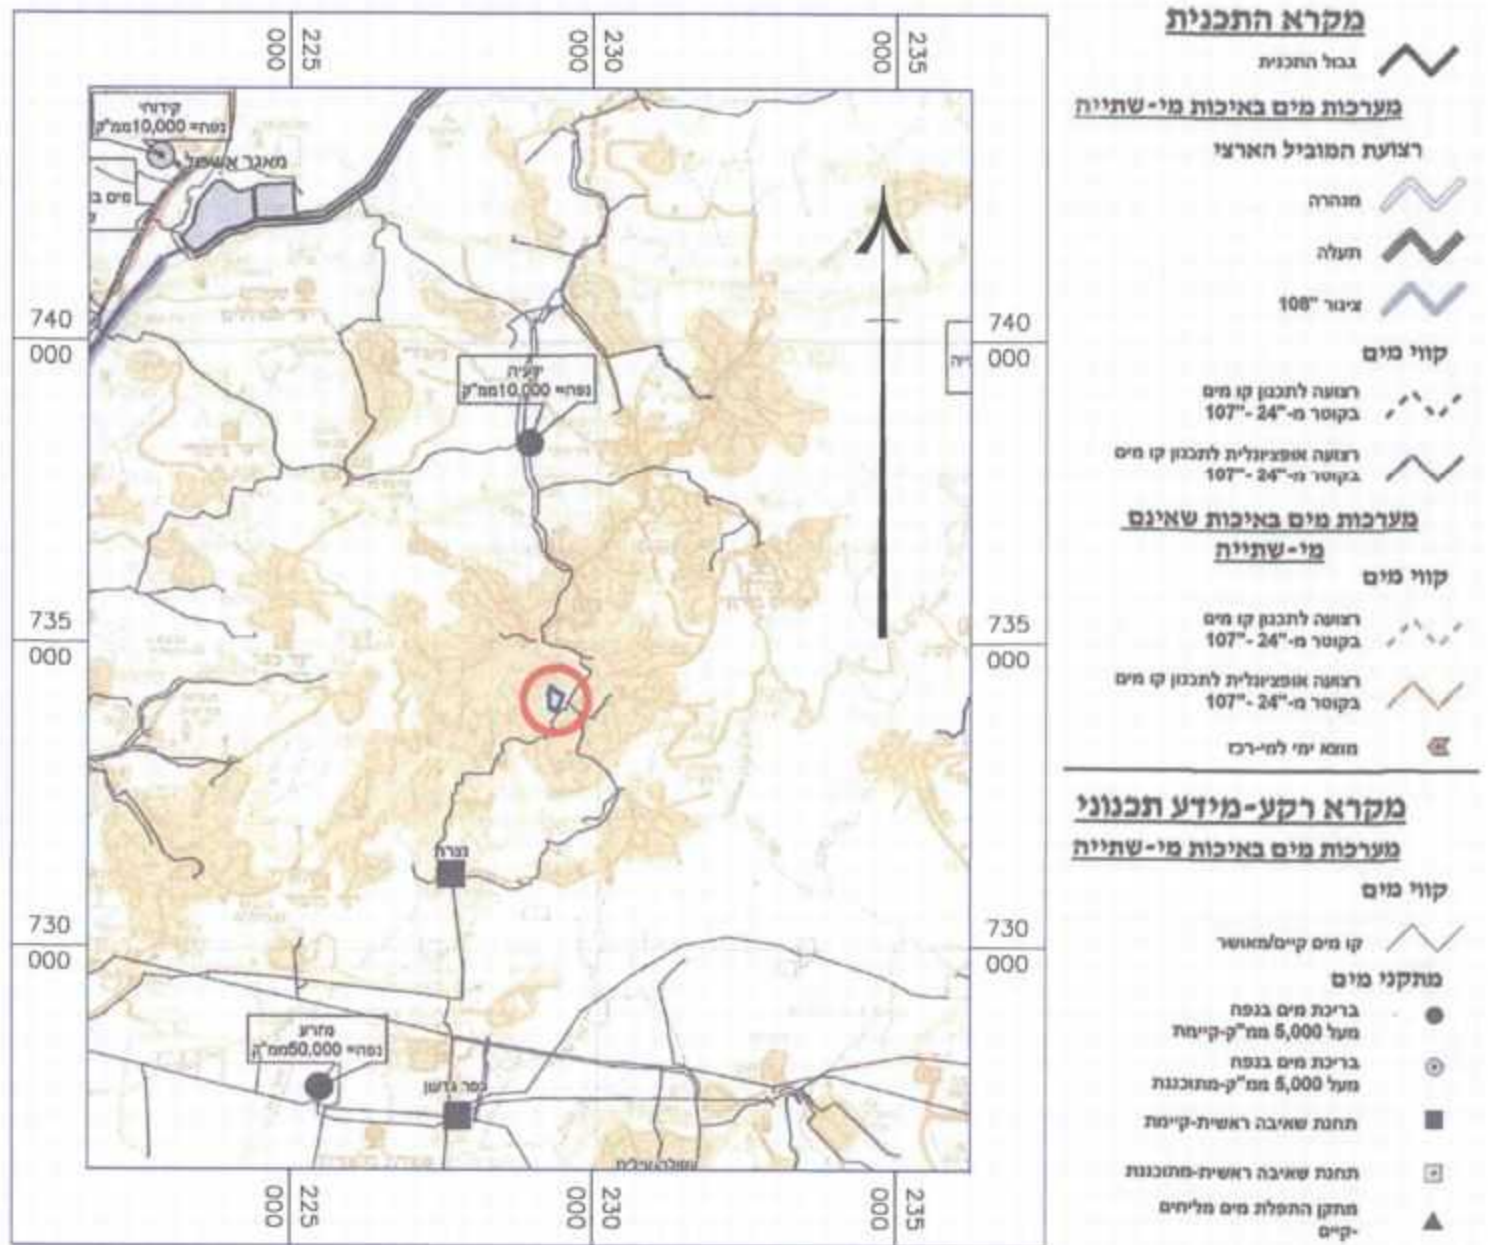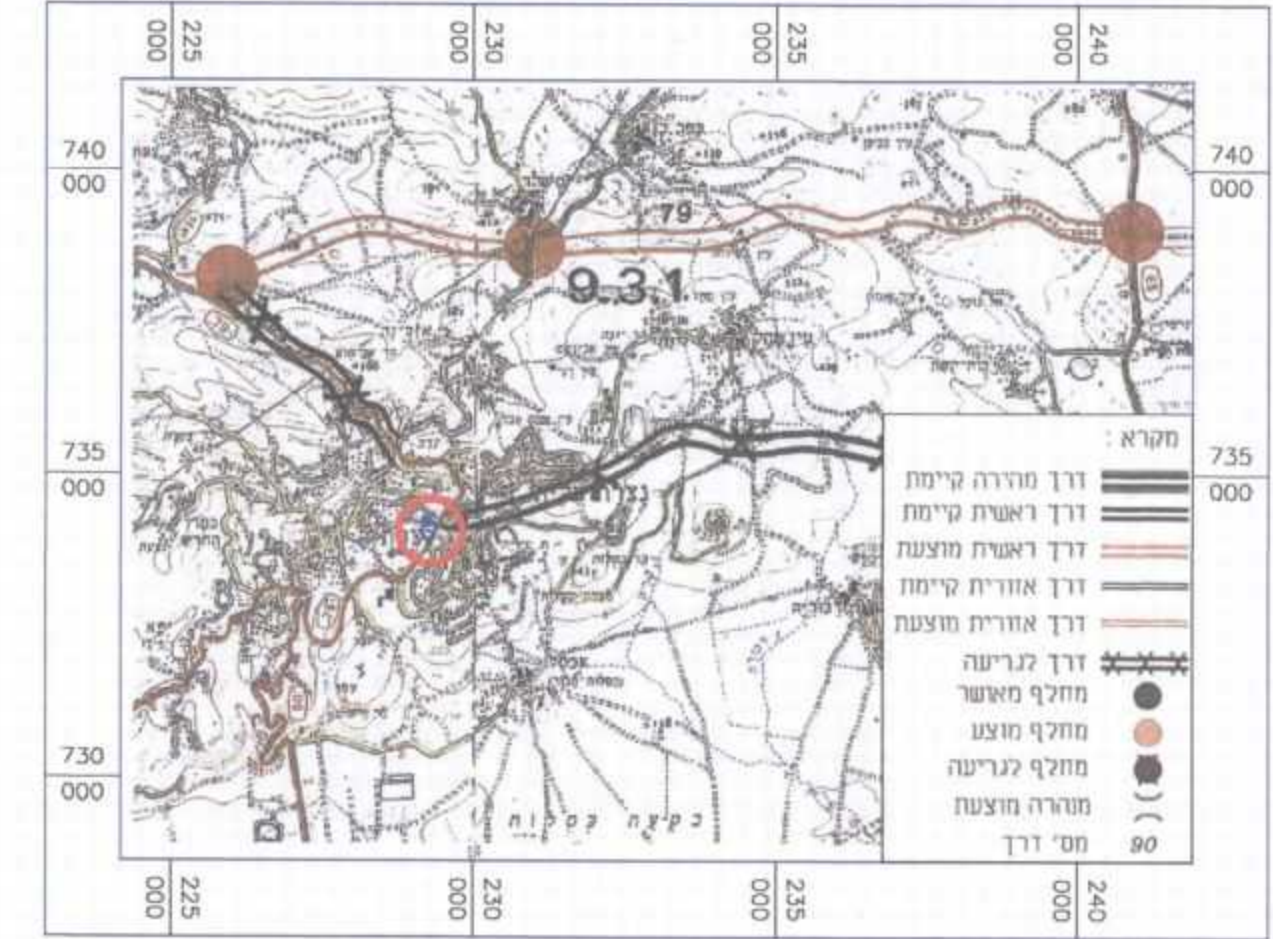[illegible]

שינוי 11ג' לתמ"א 3
לדרכים 1:1250,000

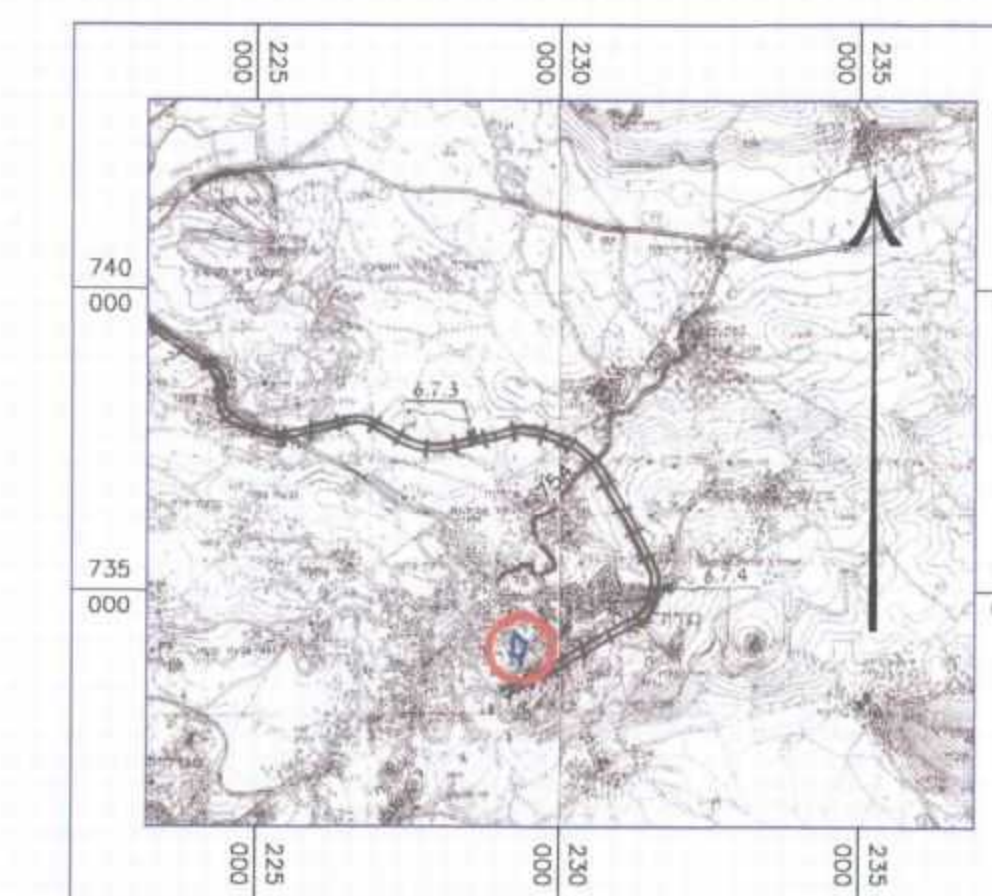

מסרה

מסירת ברזל קיימת


מסירת ברזל יחידה מתוכננת

מסירת ברזל כמולח מתוכננת


מסירת ברזל רג-מטיליתית מתוכננת



י.ת.ל. 56 (בהכנה) על רקע קרית הממשלה
נ"מ 1:2500

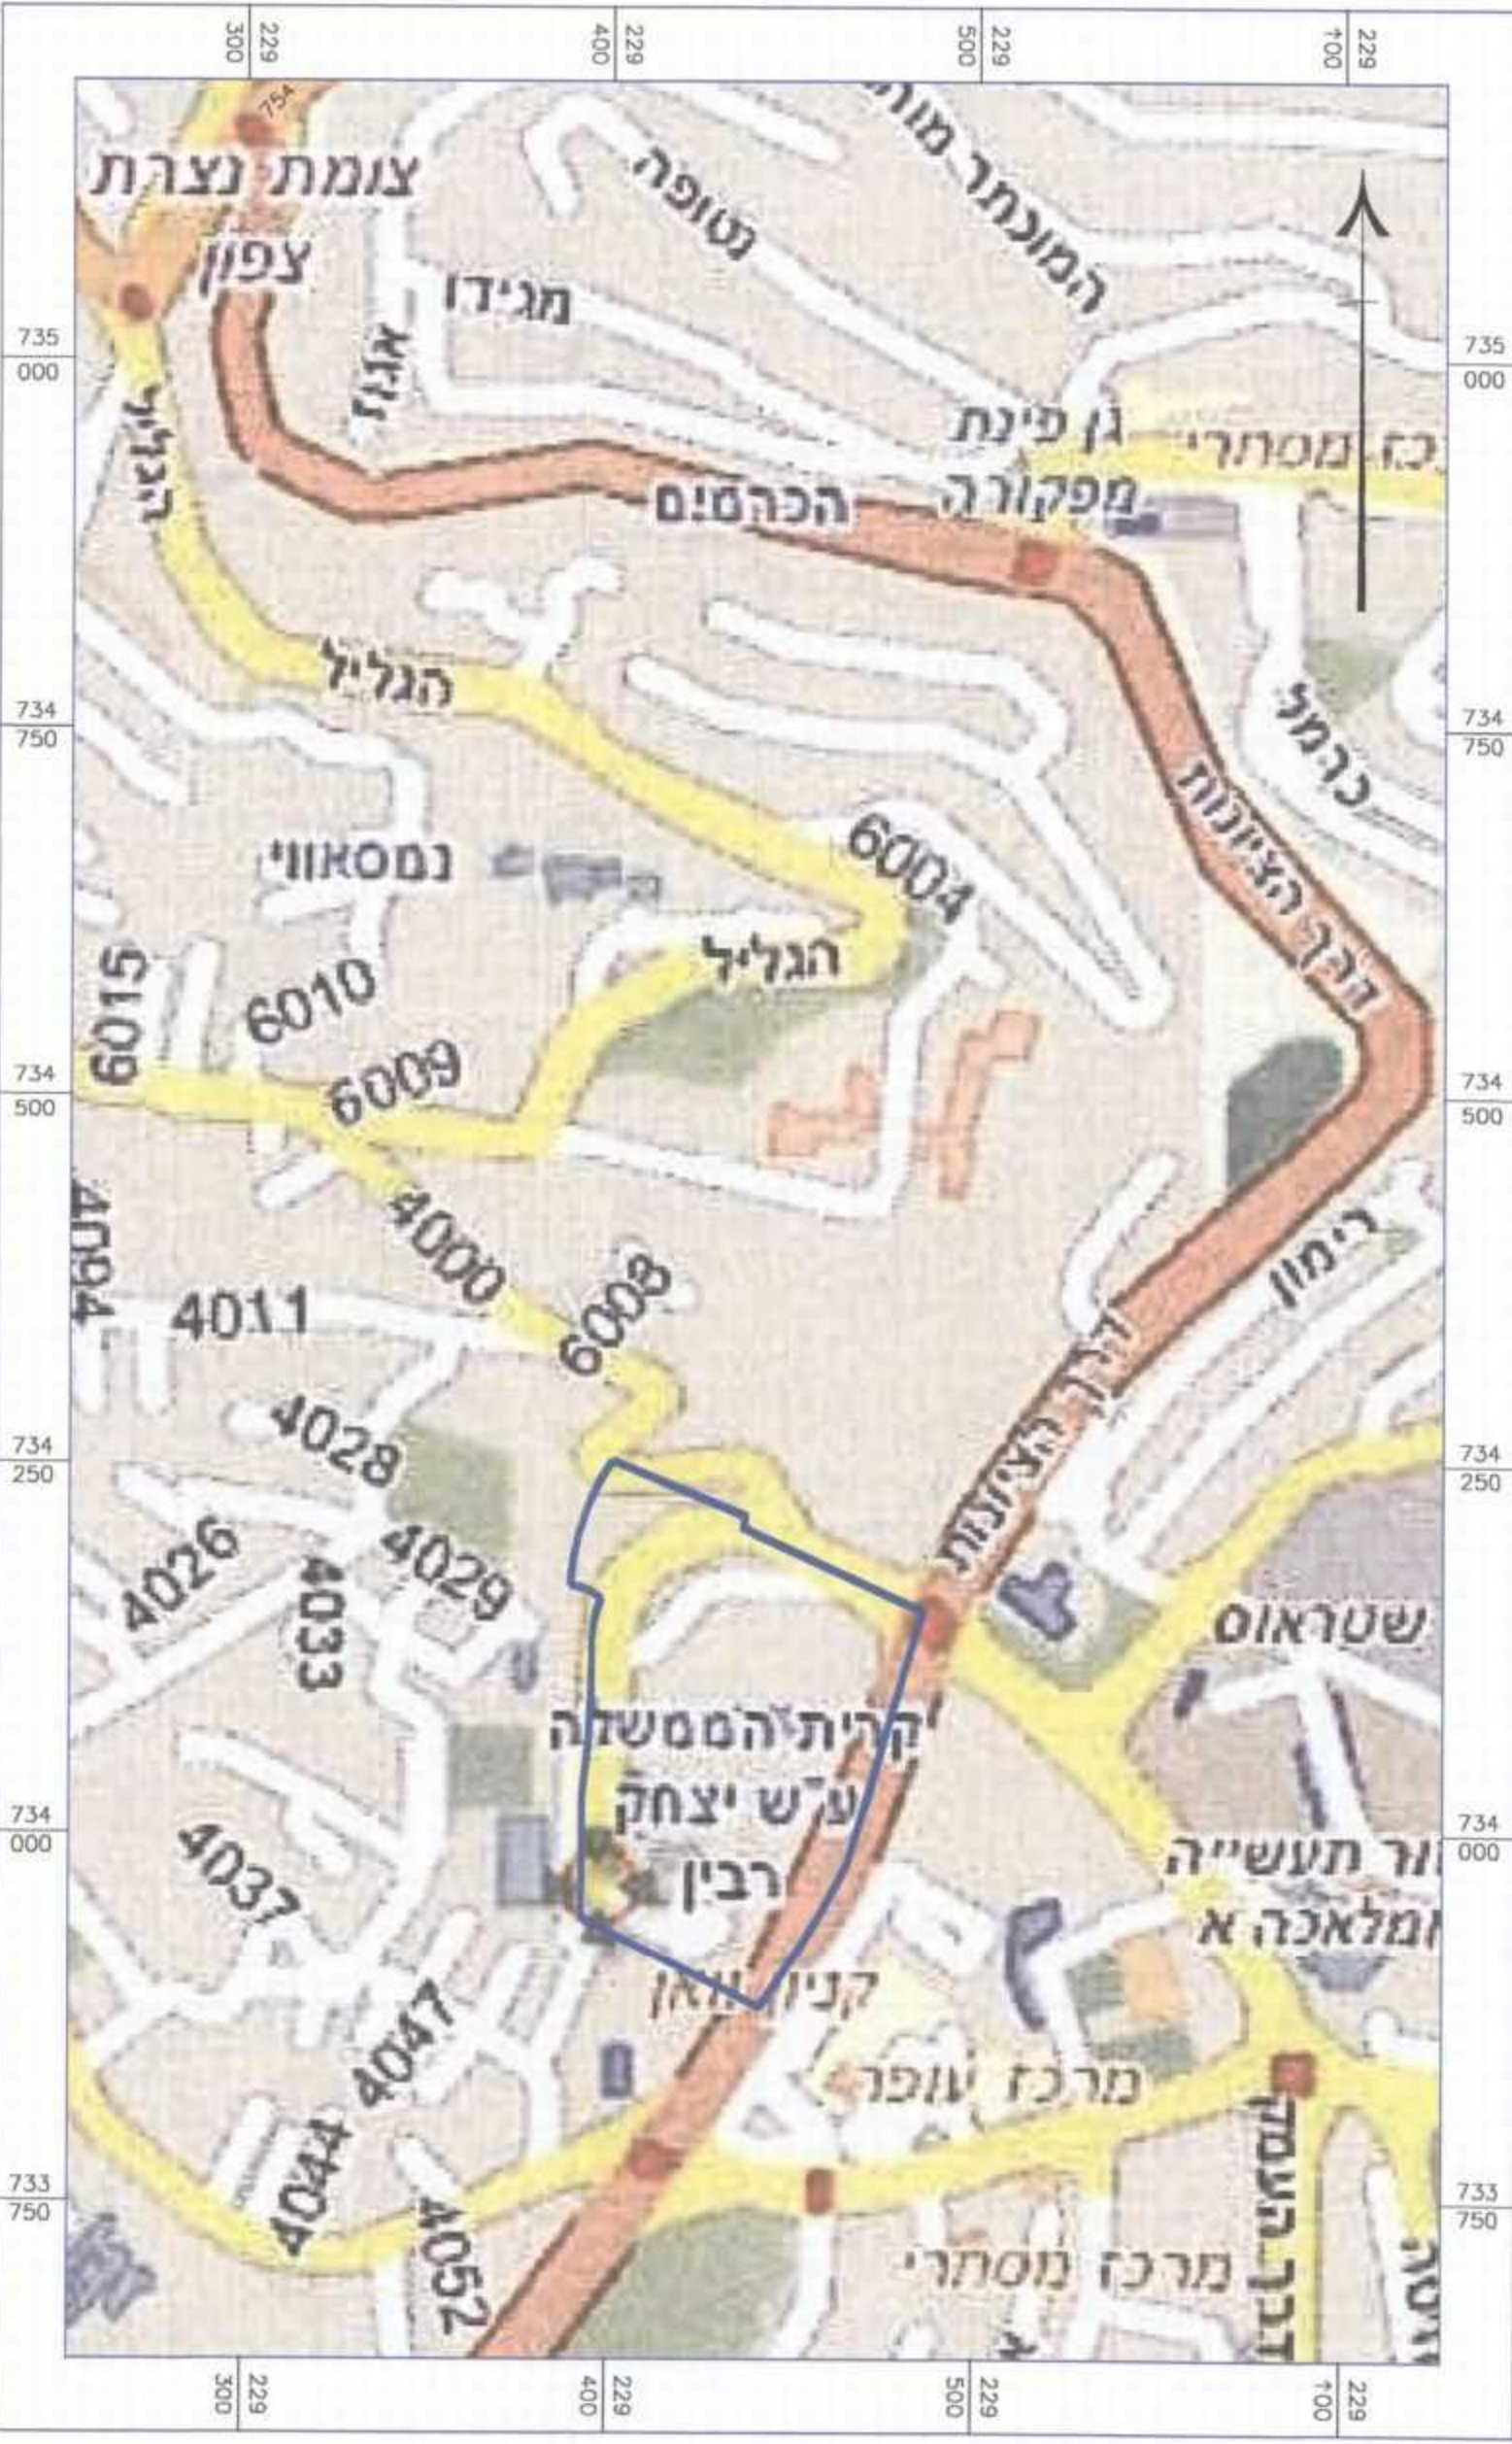

תרשים הסביבה
הקרובה 1:5000

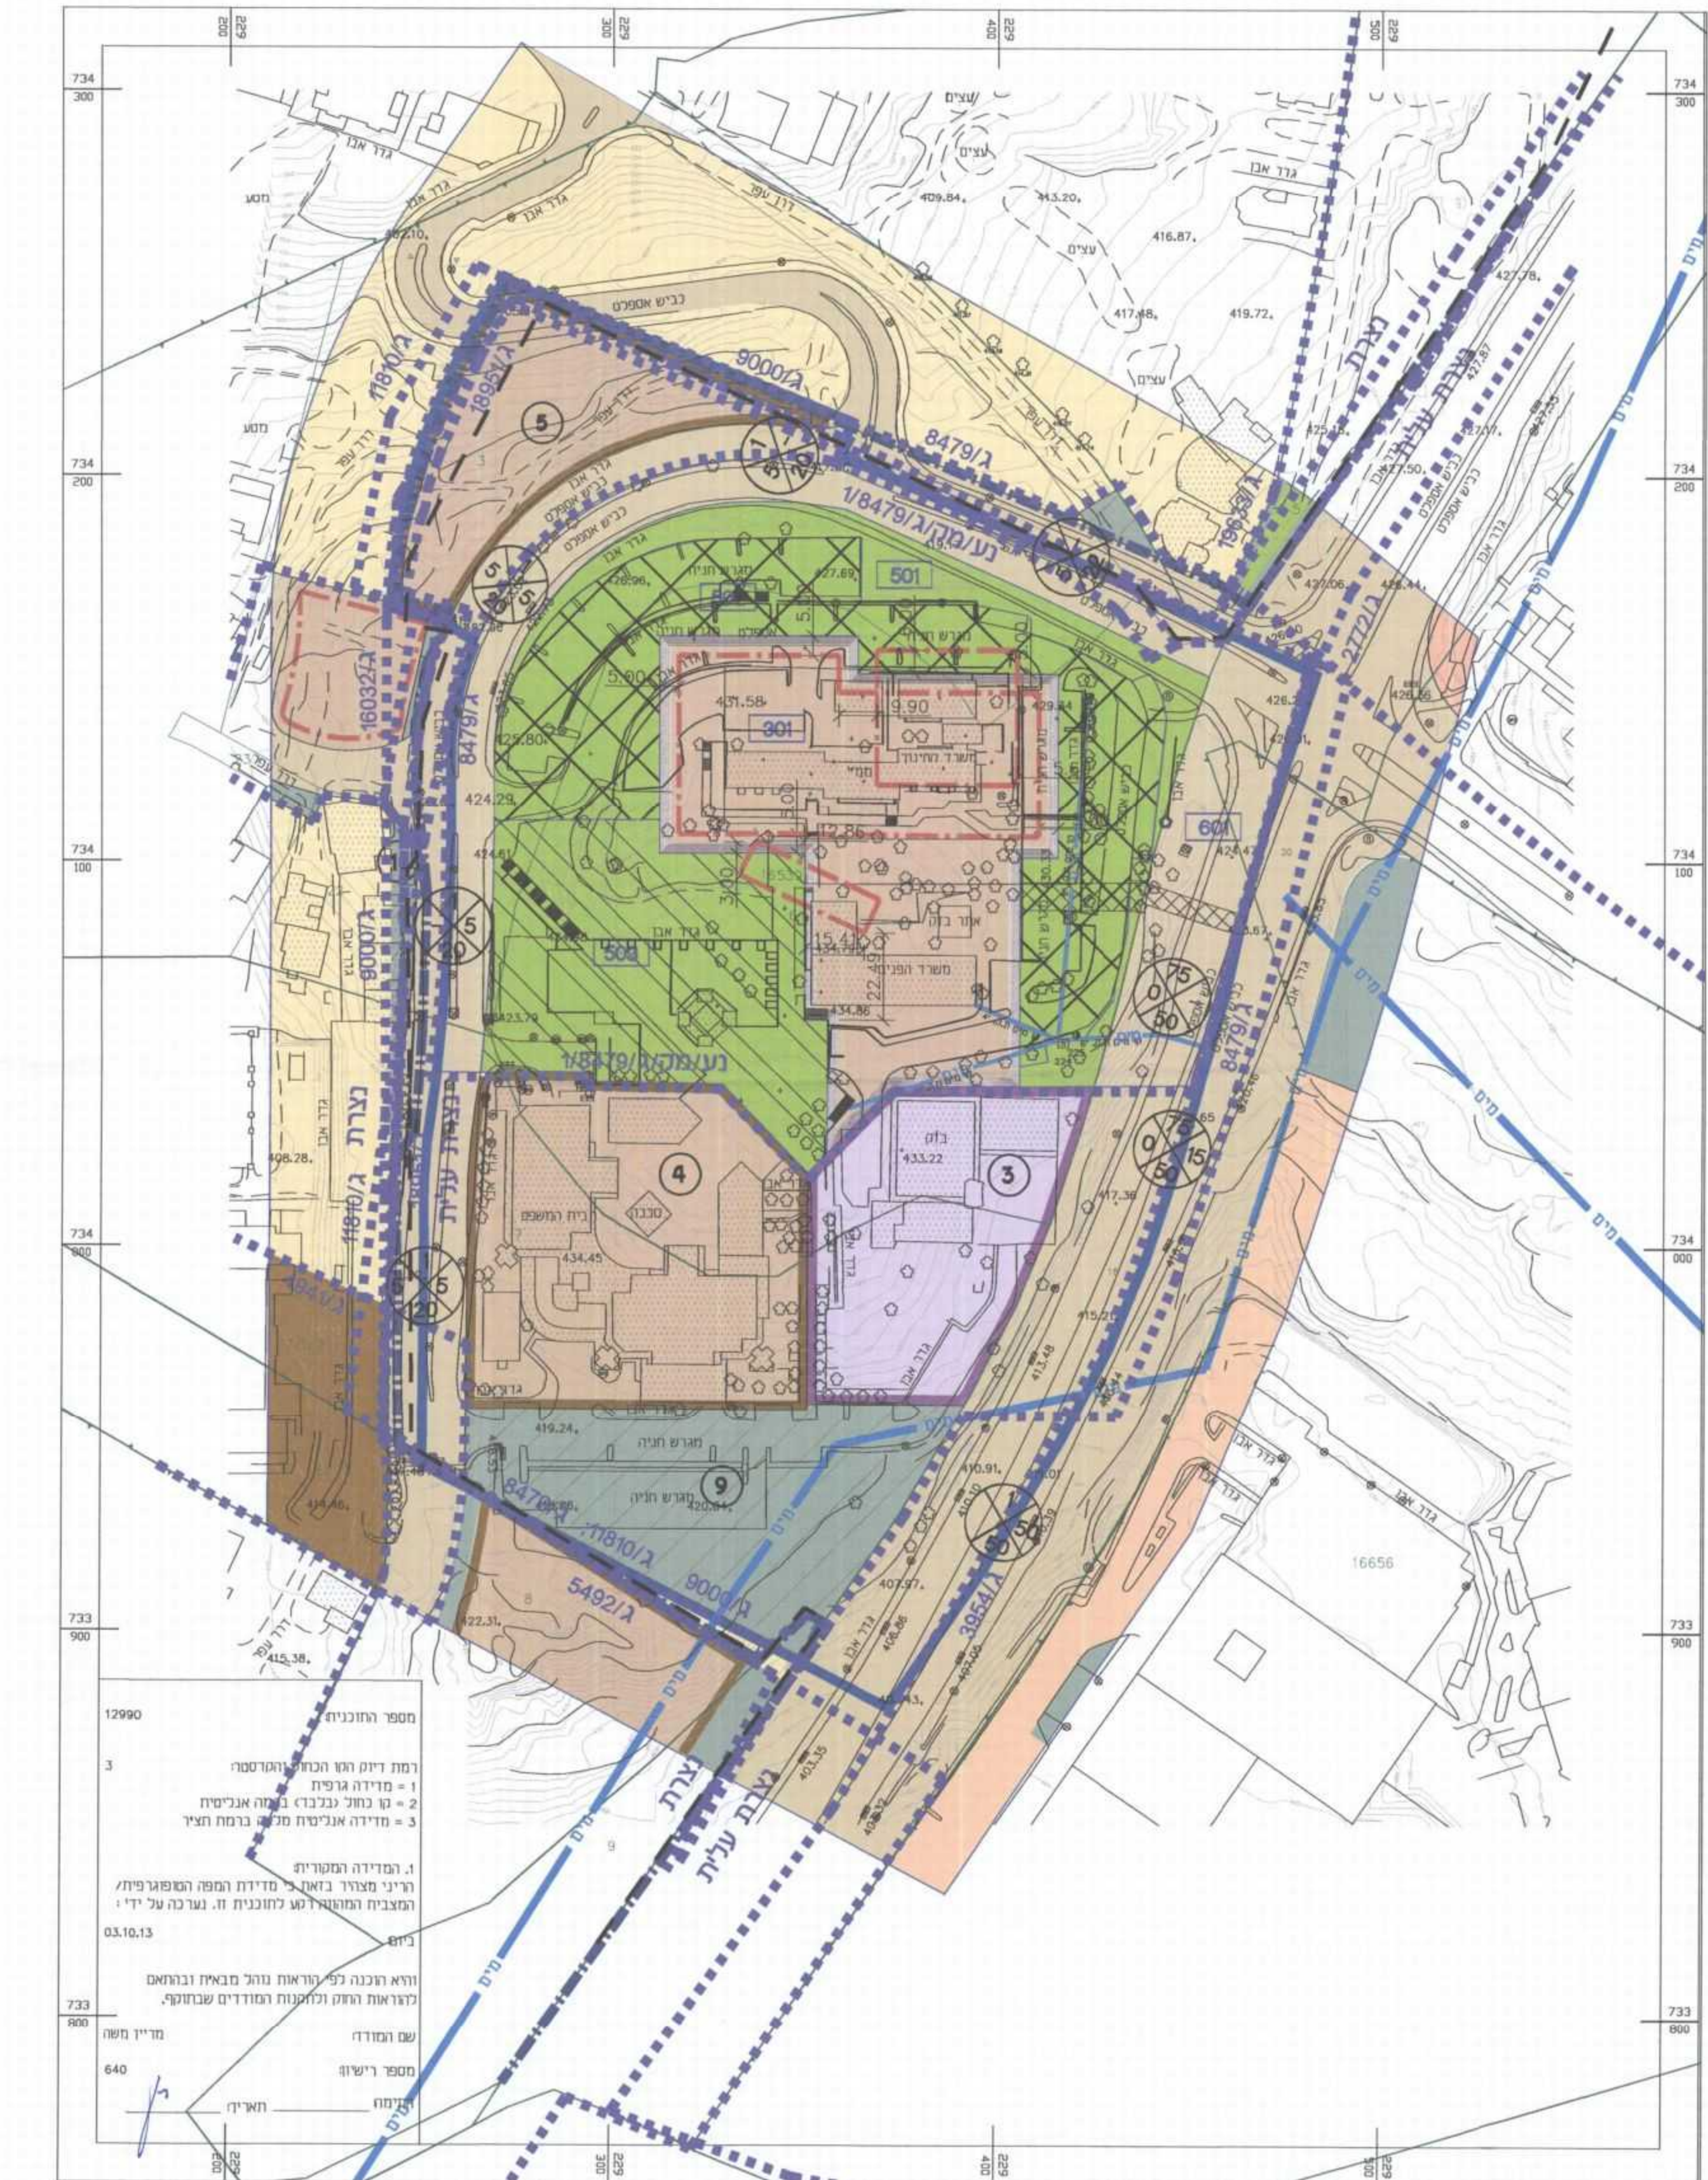

מצב מאושר 1:1250



מצב מוצע 1:1250