

מישר המים
מחיר המכר וניהול מחויבות
07-10-2014
נ ת ק צ ל
בנייה וניהול

תכנית מס ג 20763
תוספת זכויות בניה ושינוי קווי בנין במגרס 201 ביובלים

תשריט

איוורור וחלוקה	מסכות ראשית	חיתכים והרשאות
ללא איוורור וחלוקה	תבנית ממוחזרת	תבנית שמכוחה ניתן לדציף התחום הרשומה

מחזור: מרחב תכנון מקומי
משגב: מוא"ז משגב
רשות התכנית: שטח התכנית: 0.872 דונם
קנה מידה: 1:250
יישוב: יובלים

גוש	סוג הגוש	חלקות בשלטון	חלקי חלוקה
19397	מסדר	47	ריון שניידר-תכנון כניסים ונו"פ

זוהמות מוסד התכנון:

שלב: למתן תוקף מהדורה: 1 תאריך: 29.9.14

שמות וחתימות:


יוזם התכנית	נרדעם אה שגב	04-9991119
מניח התכנית	נרדעם אה שגב	04-9991119
בעל הזכויות במקרקע	מנחם טענין-שיגור	04-6560221
חוזר	נרדעם אה שגב	04-9991119
עורך התכנית	עמרם לאור-גלילת תשוב	04-9933826
מורד	ריון שניידר-תכנון כניסים ונו"פ	04-9990000

אמירה אלון
(א) אהלים תאריך התכנית 10/12/13
ולתנאים + חותמת
ואם חותמת חזקה
ובסמך אהלים אה חלקות חזקה

הריני מצהיר בזאת כי מדידת המפה והמסופר/מציבת המרחב רקע לתכנית זו נערכה על ידי ב"מ. והיא נכונה לפי הוראות נהל מבאית וברשות לדרושת החוק והמדידת המודדים שנתחבף דיוק הוא הבחול והמדטטר: מדידה גרפית/או כחול (בלבד) ברמה אגליטית/מדידה אגליטית מלאה ברמת תציר (כולל הוא הבחול) ונו"פ שניידר-תכנון כניסים ונו"פ
מדידת המפה: 73480
מורד-טענין-שיגור: 844
21.10.14
שם המורד: מספר רשון: אה חתום על התכנית מס: 99-9991119 תאריך:




תרשים סביבה על רקע גל/12487
קנ"מ 1:7500

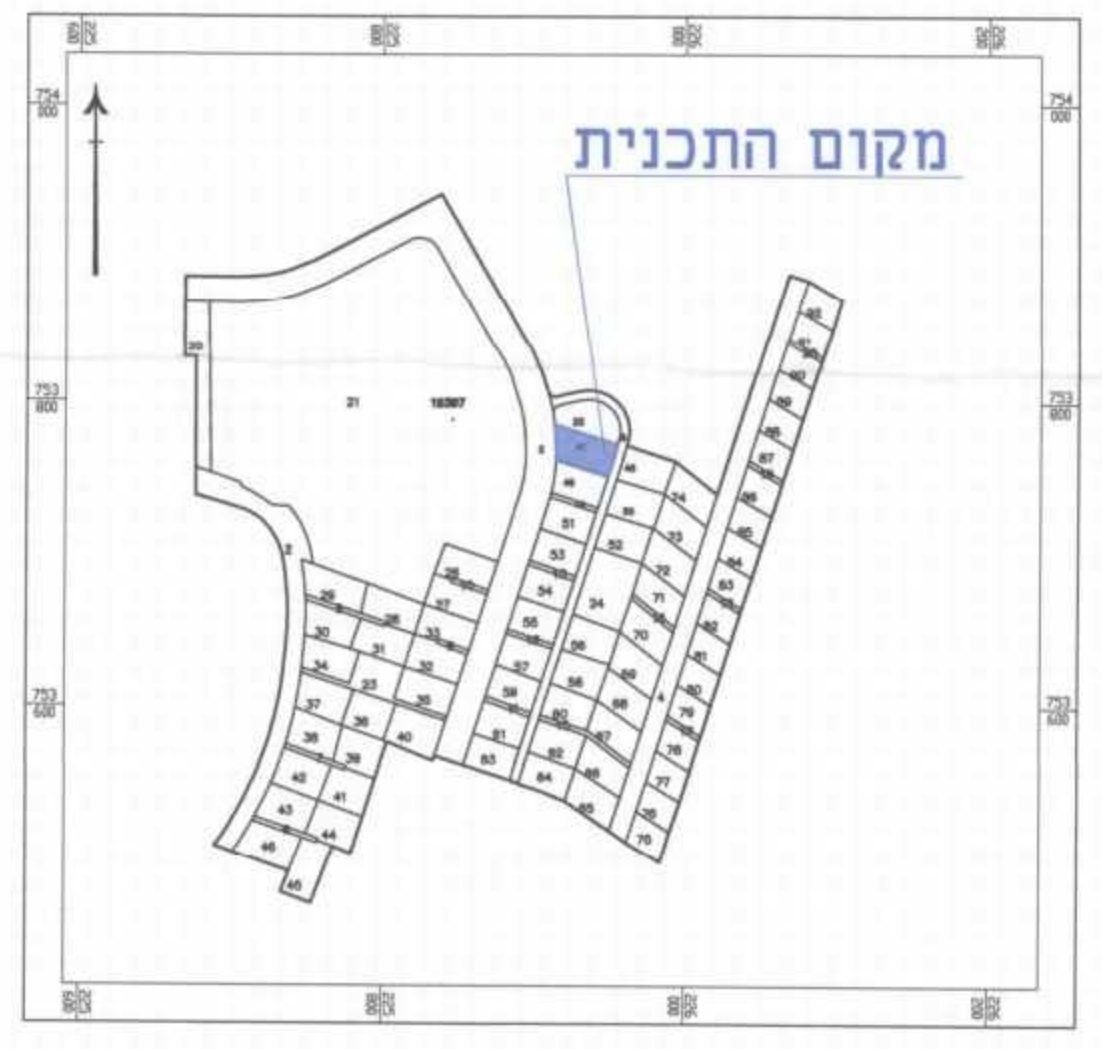

תרשים סביבה על רקע גושים וחלקות
קנ"מ 1:5000

מקרא מצב מאושר


- מגורים א (סיום) כד/3692
- שטח ציבורי פתוח
- דוד מאשפת
- גבול תכנית
- רוחבה

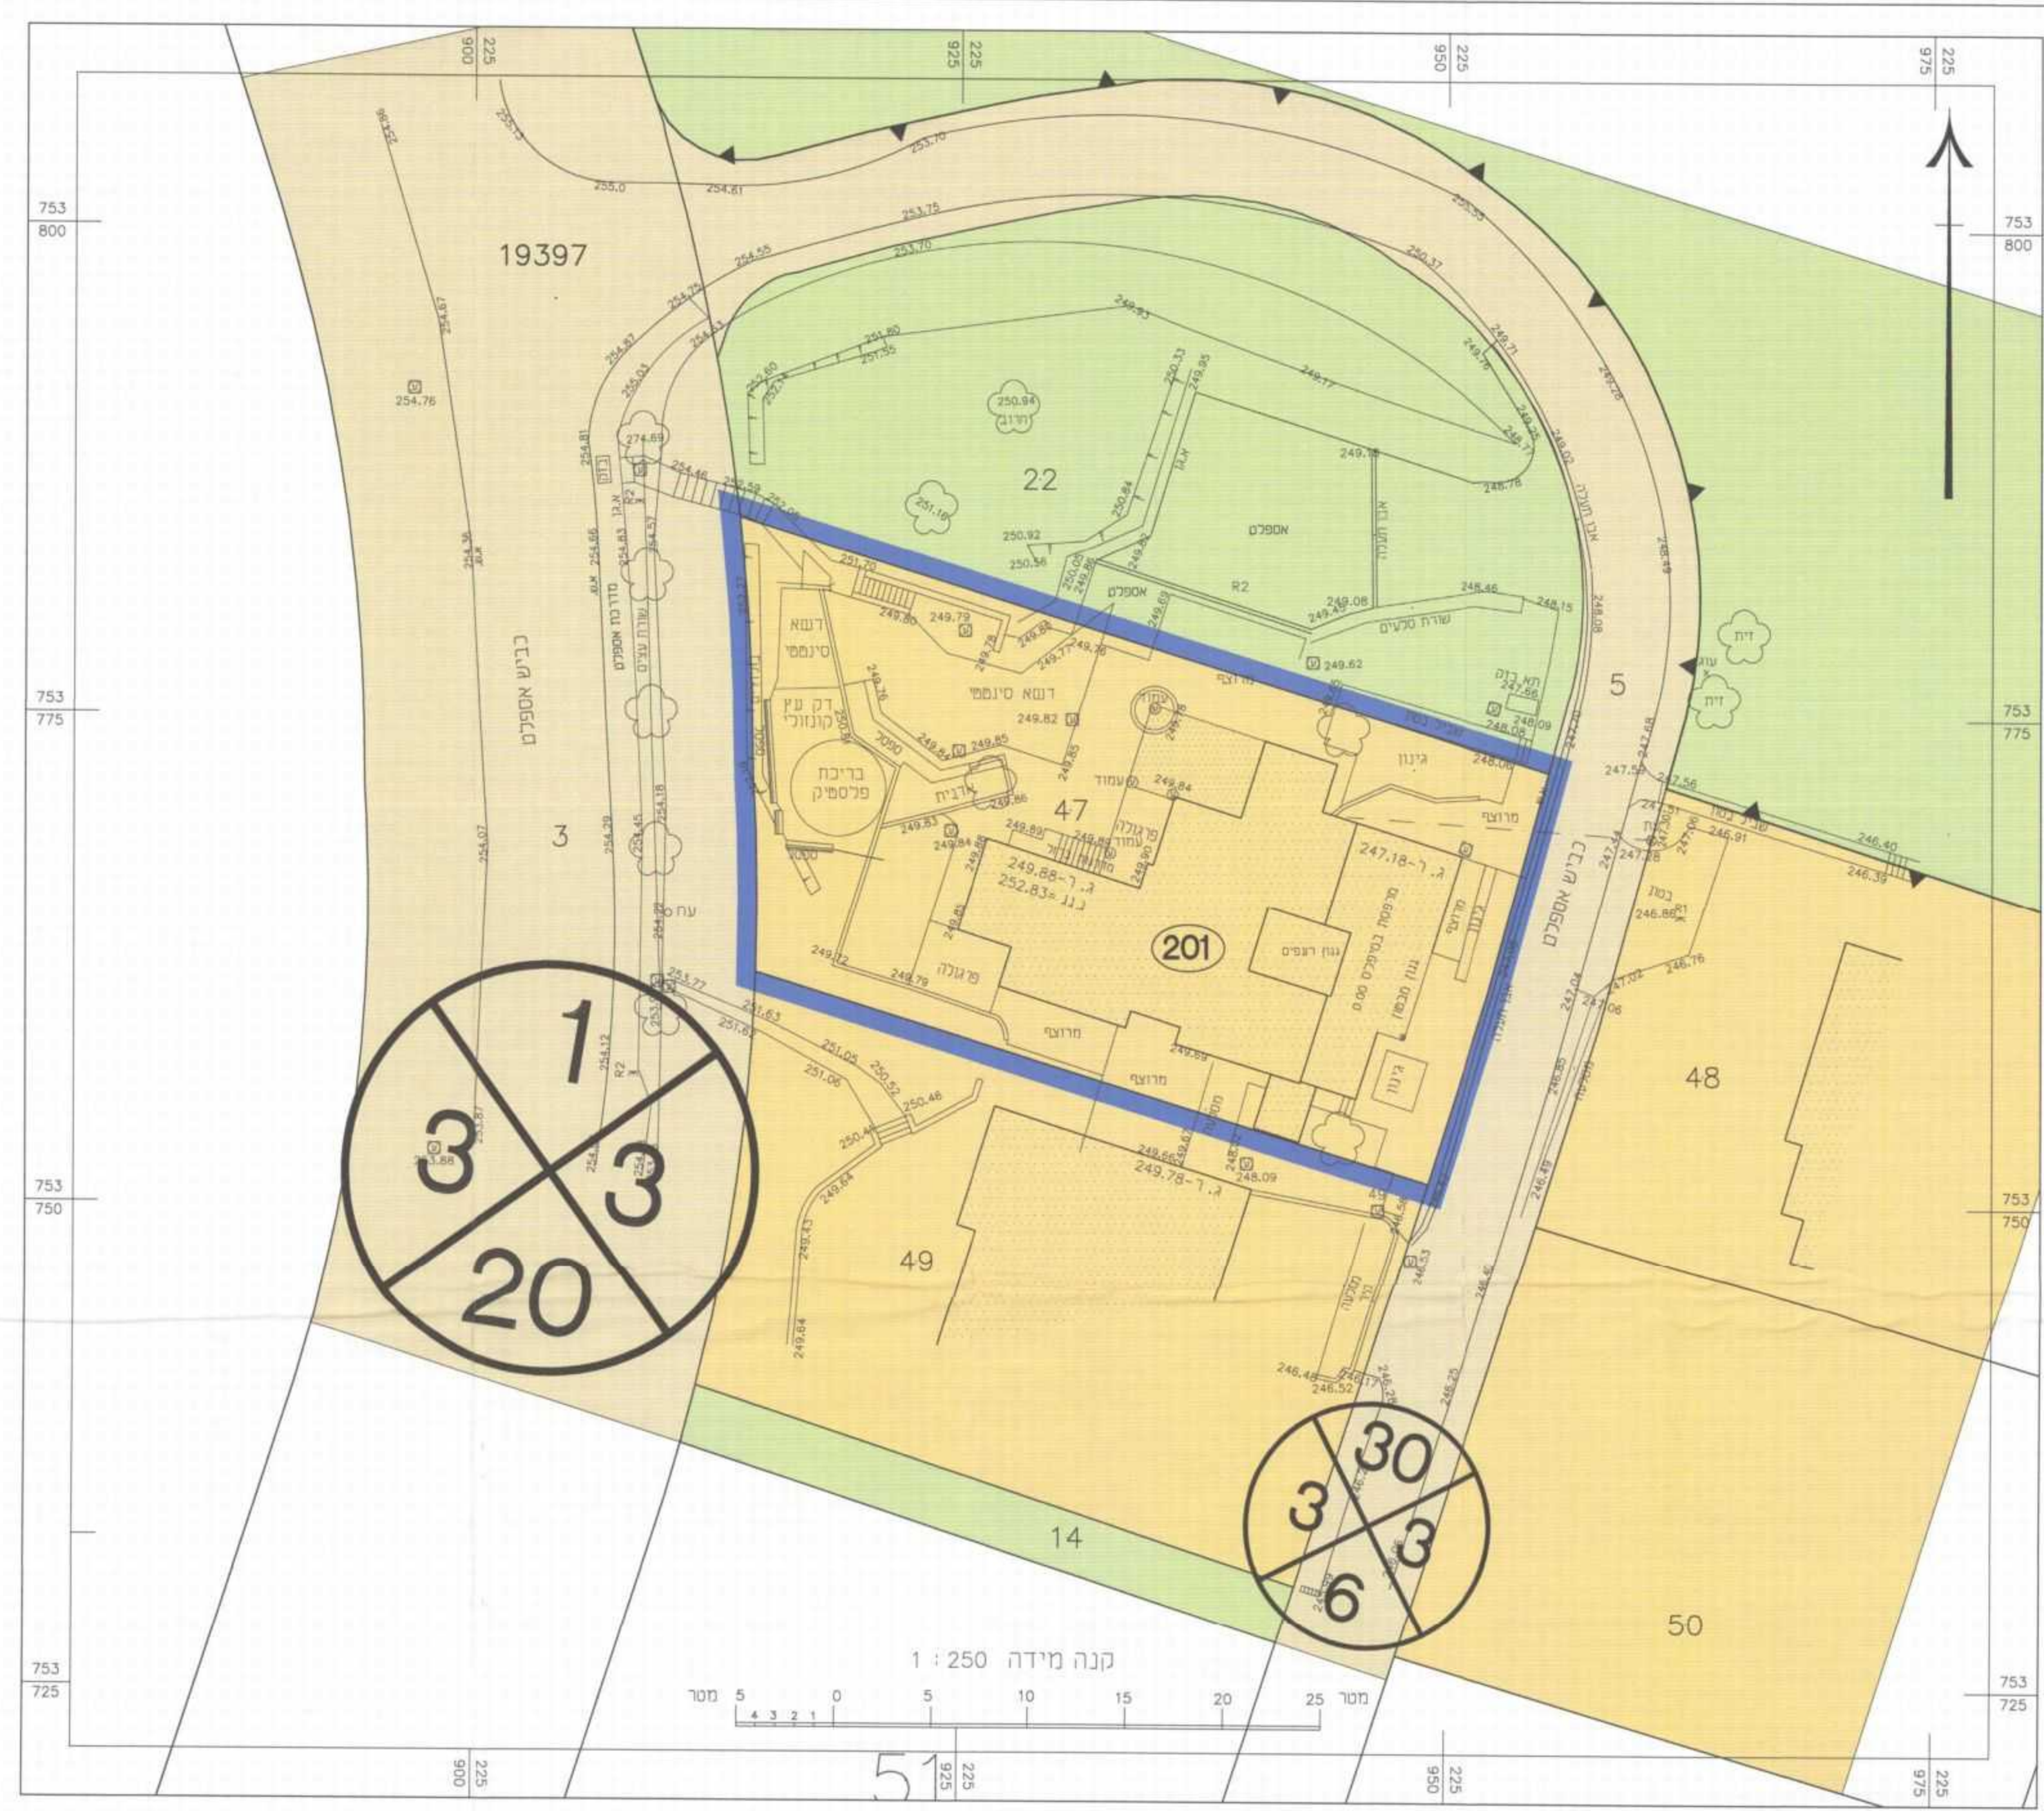

מצב מאושר קנ"מ 1:250

מקרא מצב מוצע

- מגורים א
- גבול תכנית
- כריסה
- סו בנין
- סו בנין עילי
- סו בנין לתניה
- מספר אח שטח
- ע/עשנים לשמור
- רוחבה

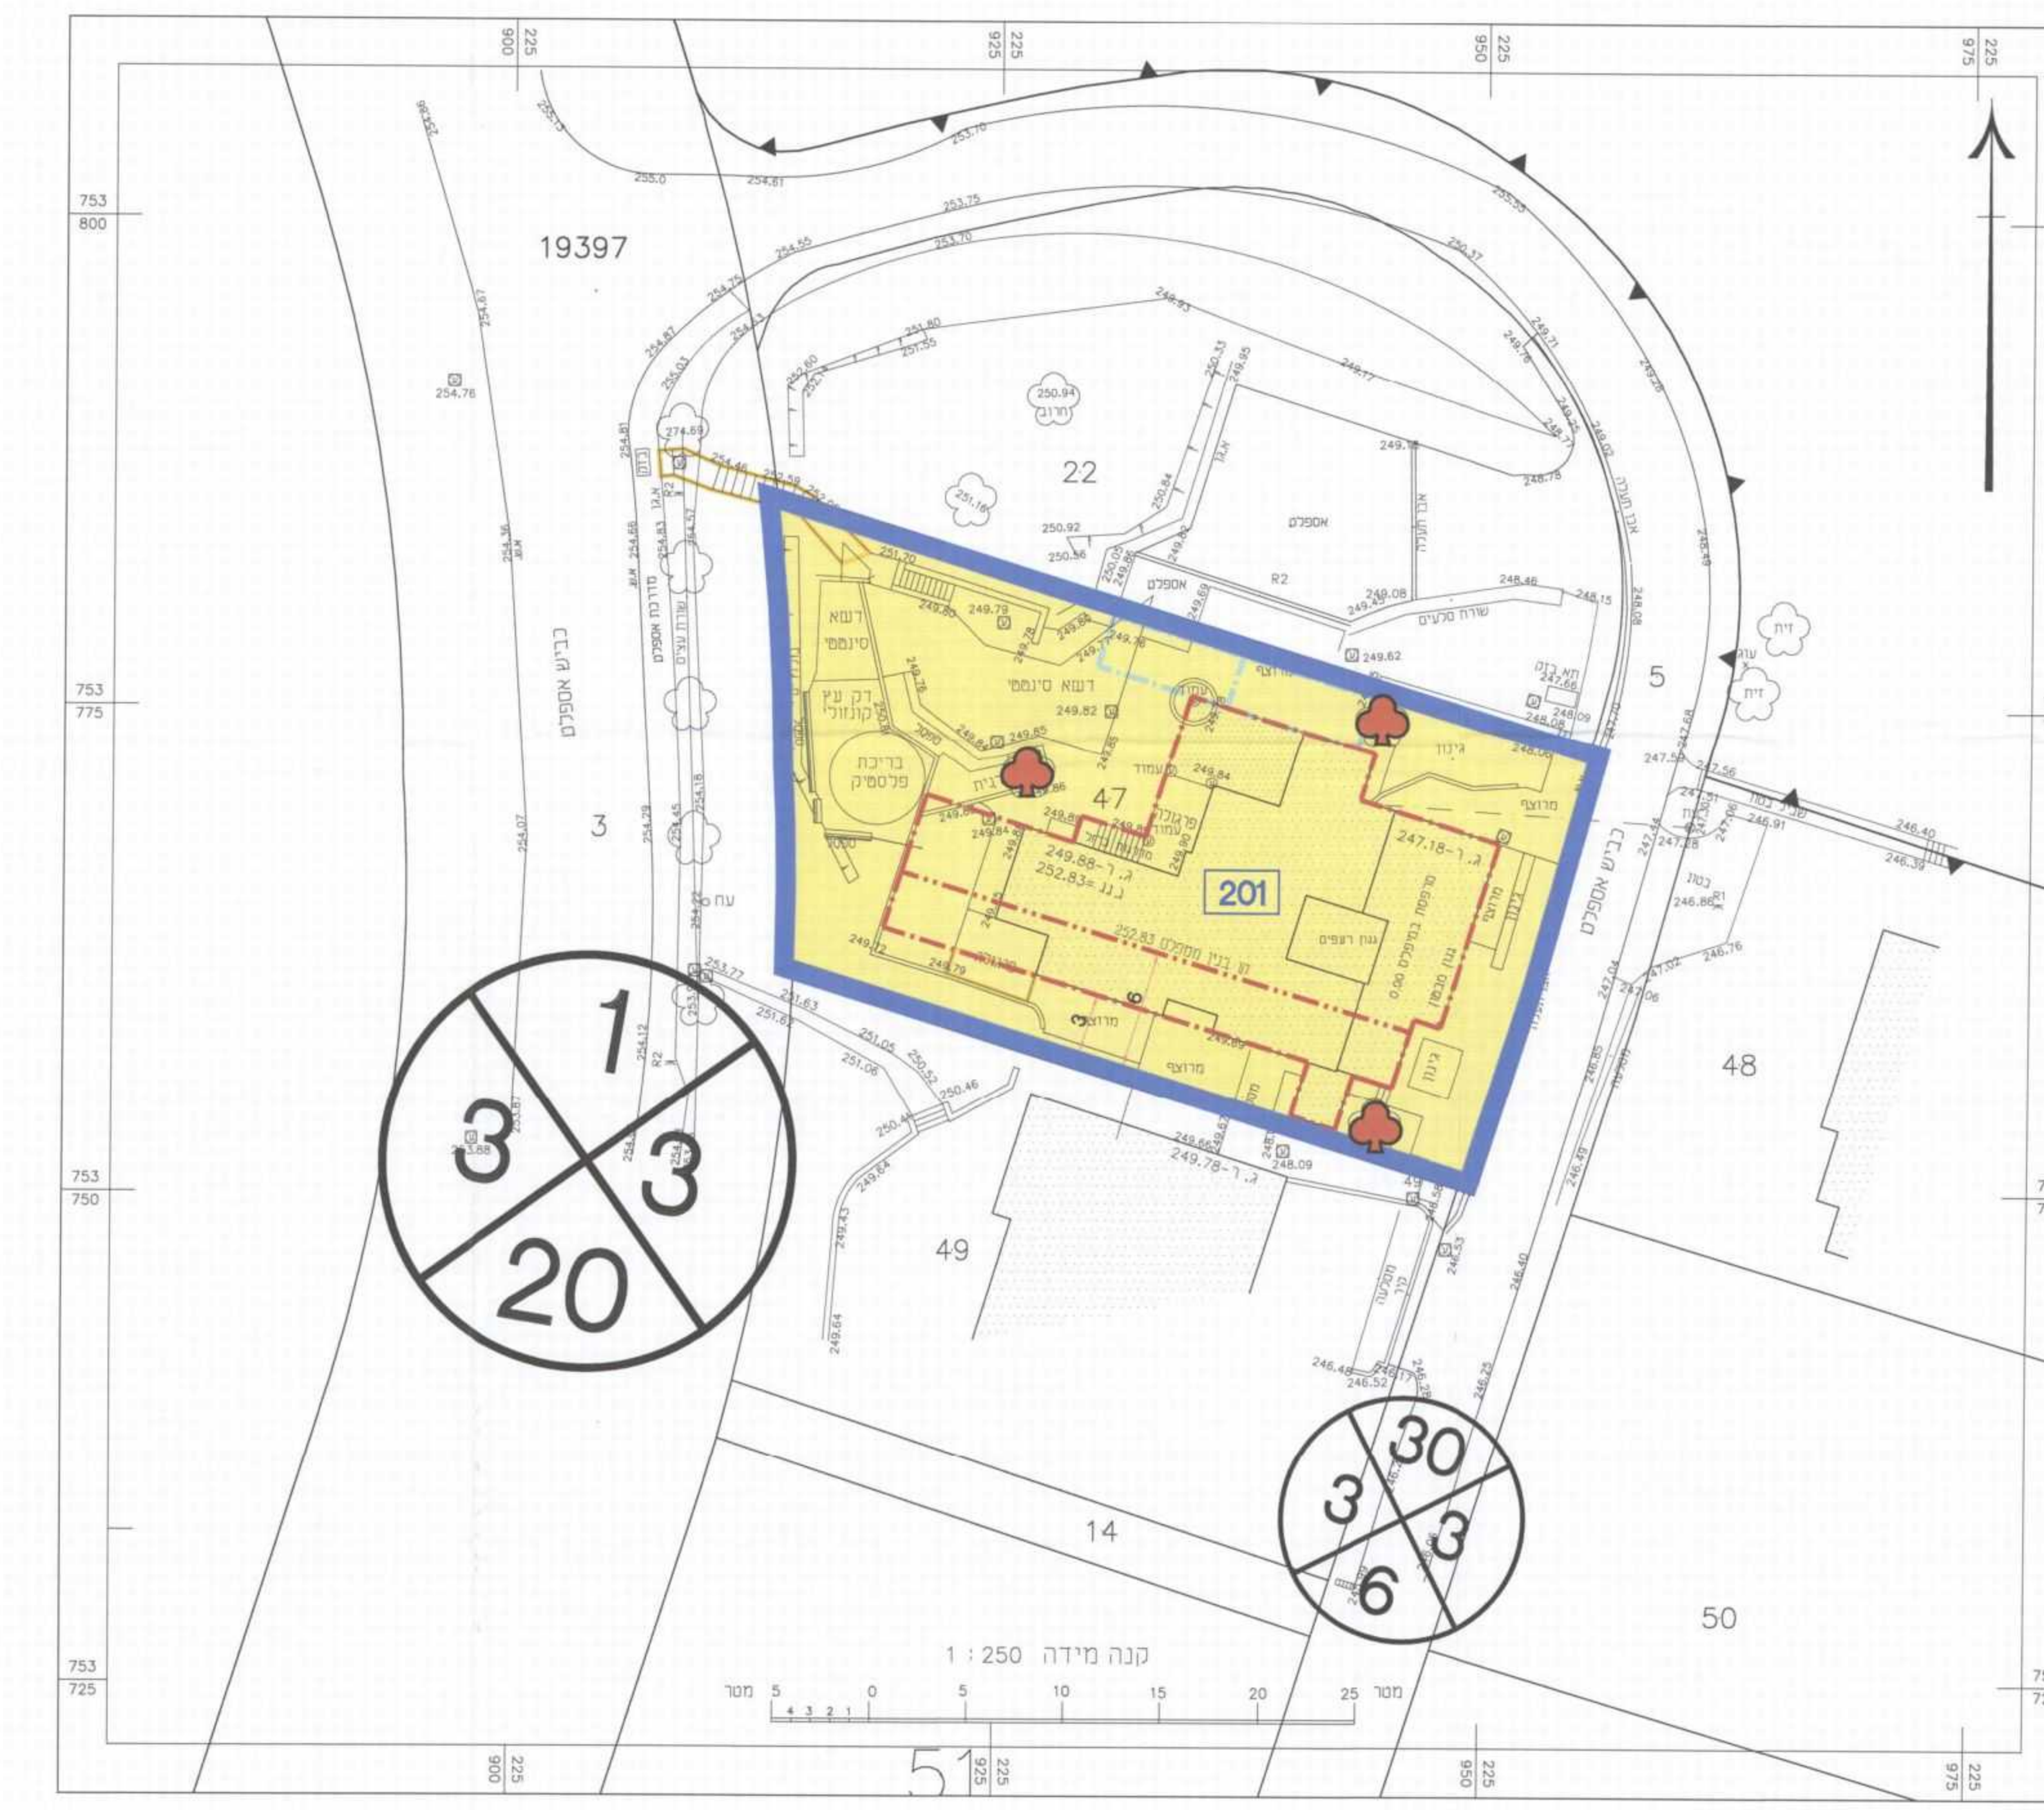

מצב מוצע קנ"מ 1:250