

01 / 1000 / 1000 החלף על אמצעי תשלום
6988 החלף על אמצעי תשלום
212/15 0100

כנף
שינוי באזור תיירות

חתימת המכנית	סוג איחוד וחלוקה	סמכות ראשית מספלת בתכנית	חתימת או הרשאות
מפורטת	בהסכמת הבעלים	ועדה מקומית	תכנית שמכוחה ניתן להוציא ריתורים או הרשאות

מחוז הצפון
מרחב תכנון מקומי רמת הגולן
רשות מקומית: מואיז רמת הגולן
ישוב: כנף

חזקת הכנייה: 53.732 דונם

קנ"ח : 1:1250

גושים וחלקות הכלולים בתכנית

חלקי חלקות	חלקות בשלמותן	גוש
70		200000

שלב: מילי פרטים מהדורה: 5 תאריך: 13.10.2014

חותמות מוסד התכנון :


[illegible]

הצהרת מודד

ורוני מזהיר בזאת כי מדידת המפה הטופוגרפית/מצבית המהורה
שקע לתכנית זו, נערכה על ידי ביום: 28.02.14 והיא הוכנה
יפי הוראות נוהל במאית ובהתאם להוראות החוק ולתקנות
ממדיים שבתוקף. דיוק הקו הכחול: קו כחול (בלבד) ברמה
מגלישית.

28/2/14	מחוז הדרום-המזרחי מנהל המבחנים מ.ר. 957	957	אימן האני פרזאט
תאריך	חתימה	מספר רשיון	שם המודד

קנה מידה 1:10000

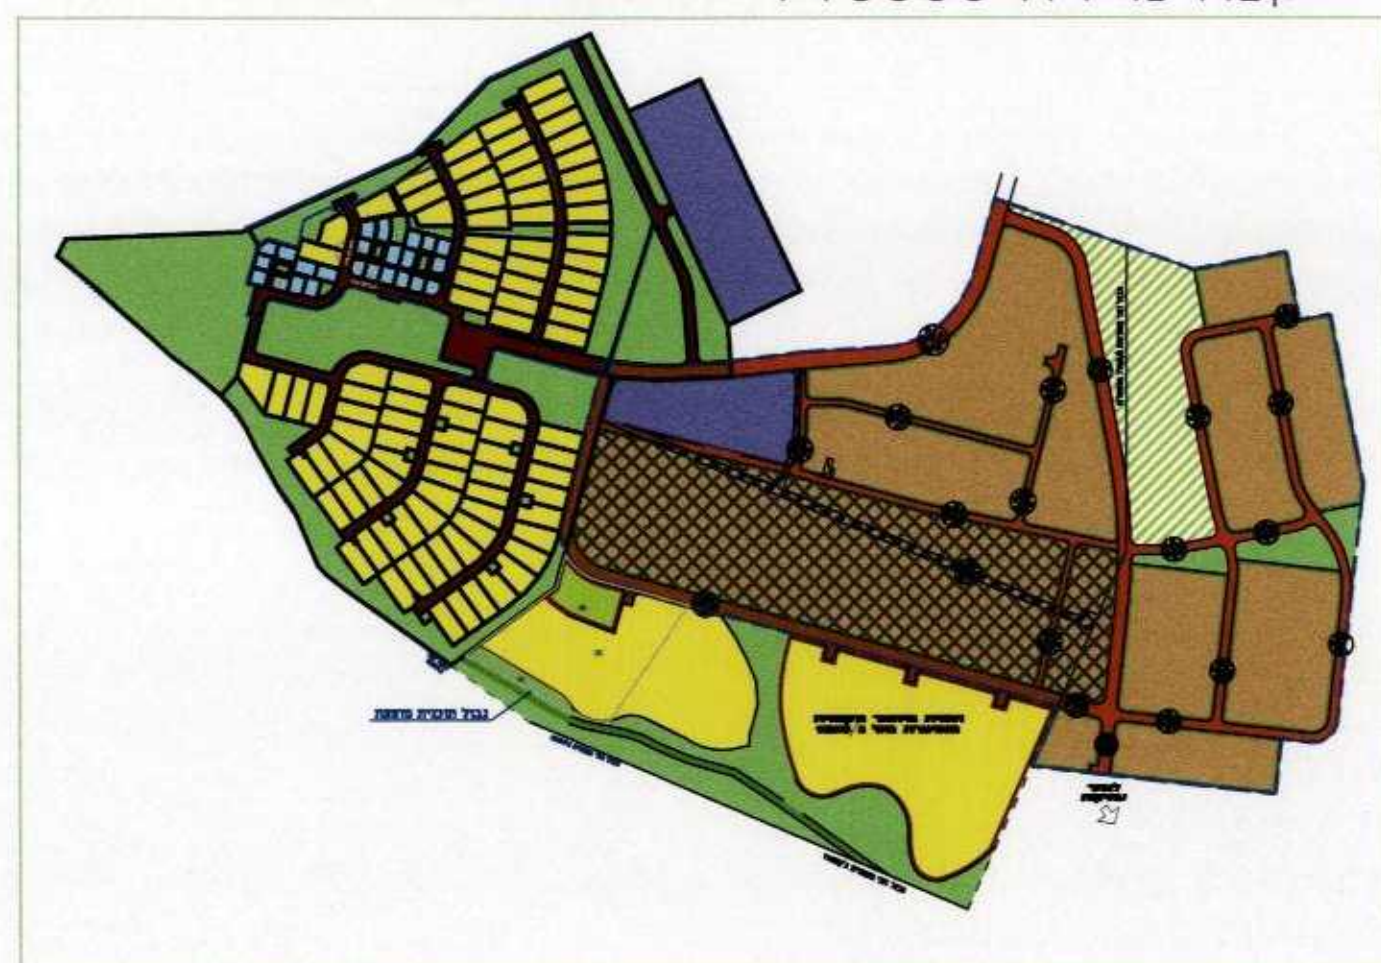

קנה מידה 1:250





מקרא- אזור משקל ותיירות	
ייעוד	סימון
שטח חקלאות	
שטח טיפוס	
שטח ציבורי פתוח	
דרך / תחנה / מאגיסט	
דרך פרטית	
אזור משקל-עיר	
אזור מגורים	
גבול תחבית מאגיסט	
גבול תחבית	

קנה מידה 1:250



יקרא
 דורות
 אדם פחוס
 דורם נמש
 המעשרה
 עת תבנית אמת
 עת תבנית
 ספר הא שח

Produced by AutoTABA Movat – www.omnitech.co.il

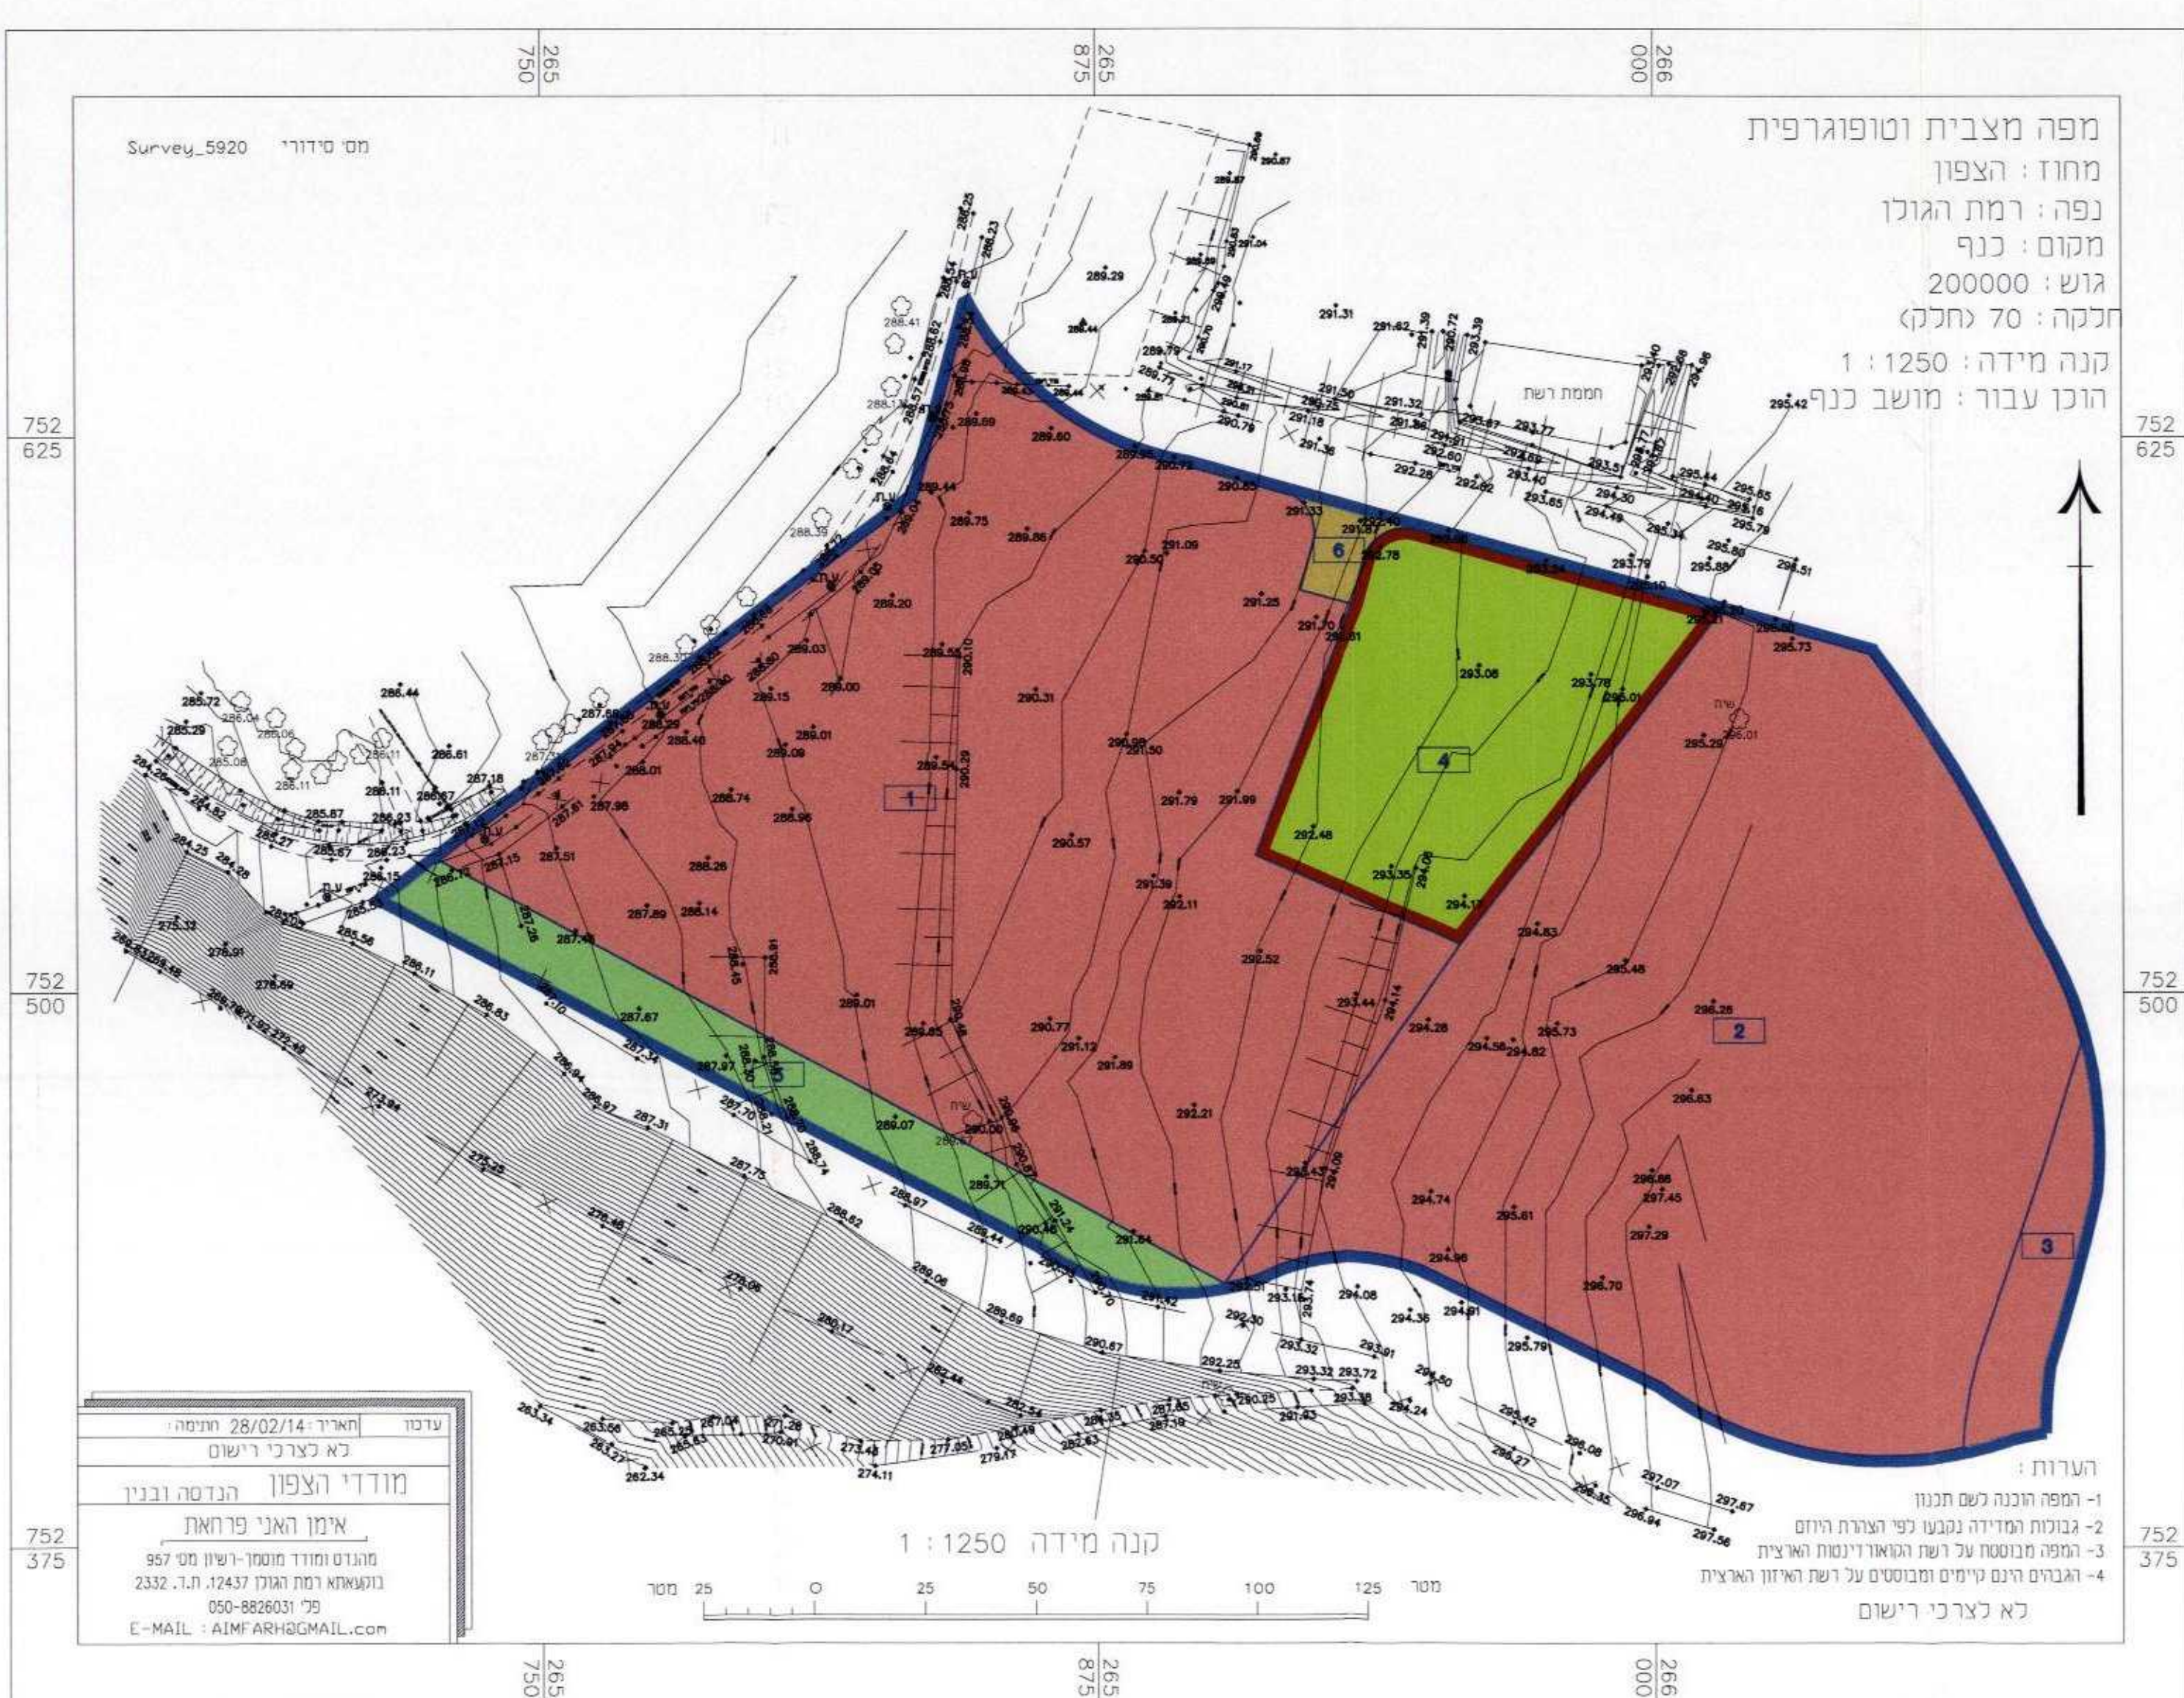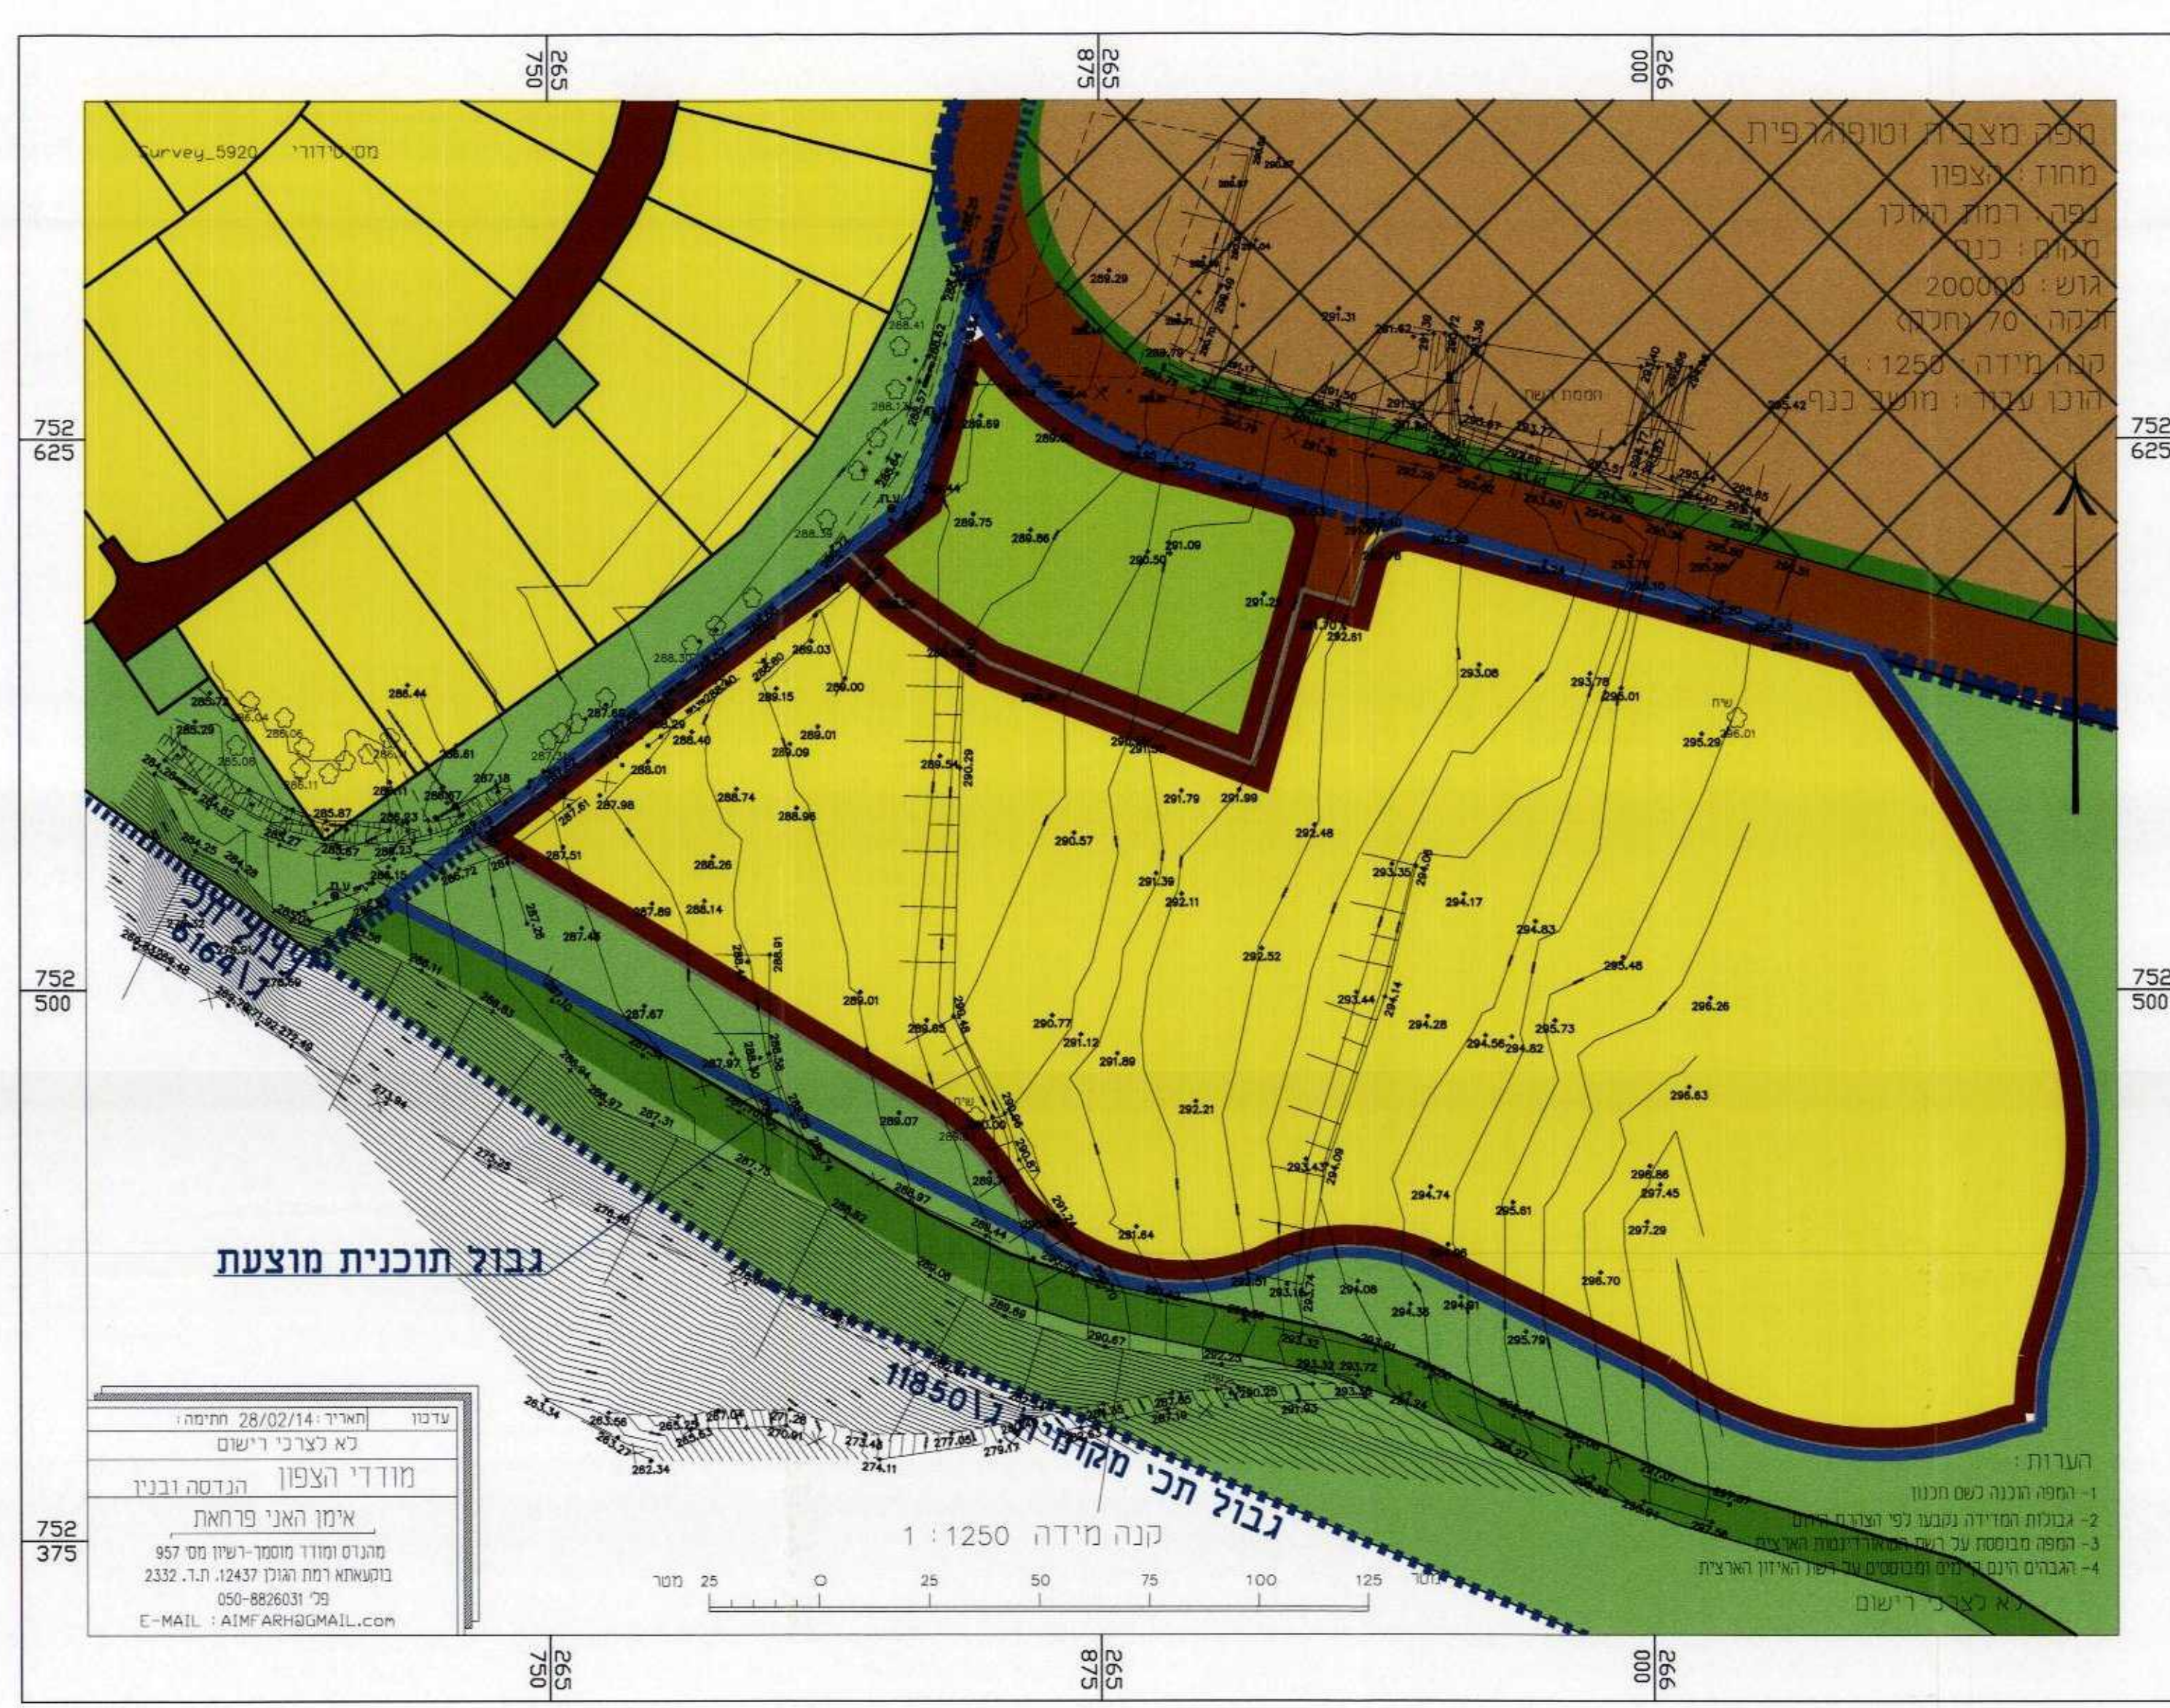

מפה מצבית וטופוגרפית
מחוז: הצפון
נפה: רמת הגולן
מקום: כנף
גוש: 200000
חלקה: 70 (חלק)
קנה מידה: 1 : 1250
הוכן עבור: מושב כנף

הערות :

- 1- המפה הוכנה לשטח
- 2- גבולות המדידה
- 3- המפה מבוססת על
- 4- הגבהים הינם קיימים

לא לצאת