

תכנית מס' **סכנין** קרית חינור וסביבתה

תכנית מפורטת
תשריט


סוג איחוד וחלוקה	מספרות ראשית	הערות או הרשאות
כא איחוד וחלוקה	ועדה מחוזית	תכנית שמכוחה לא ניתן להוציא היתרים או הרשאות

מחוז: **מרחב תכנון מקומי:**
רשות מקומית: **עיריית סכנין**
שטח התכנית: **195.44 דונם**
קנה מידה: **1 : 1250**

מקרא
מצב מוצע

- מגורים ומסחר
- מבנים ומסודות ציבור
- שטחים פתוחים
- שטח ציבורי פתוח
- דרך מאושרת
- דרך מוצעת
- דרך לביטול
- גבול תא שטח מוצע
- מס' תא שטח מוצע
- גבול התכנית
- גבול תכנית מאושרת
- מספר תכנית מאושרת
- גבול חקקה
- מספר חקקה
- גבול גוש
- מספר גוש
- מס' הדרך
- קו בנין
- רוחב הדרך
- קו מים
- קו ביוב מוצע
- קו ביוב להחלפה
- (קוטר מוצע קוטר קיים) (ø350/ø500)
- קו ביוב קיים
- קו ביוב קיים לביטול

* יעודים לא לפי מבאית 2006

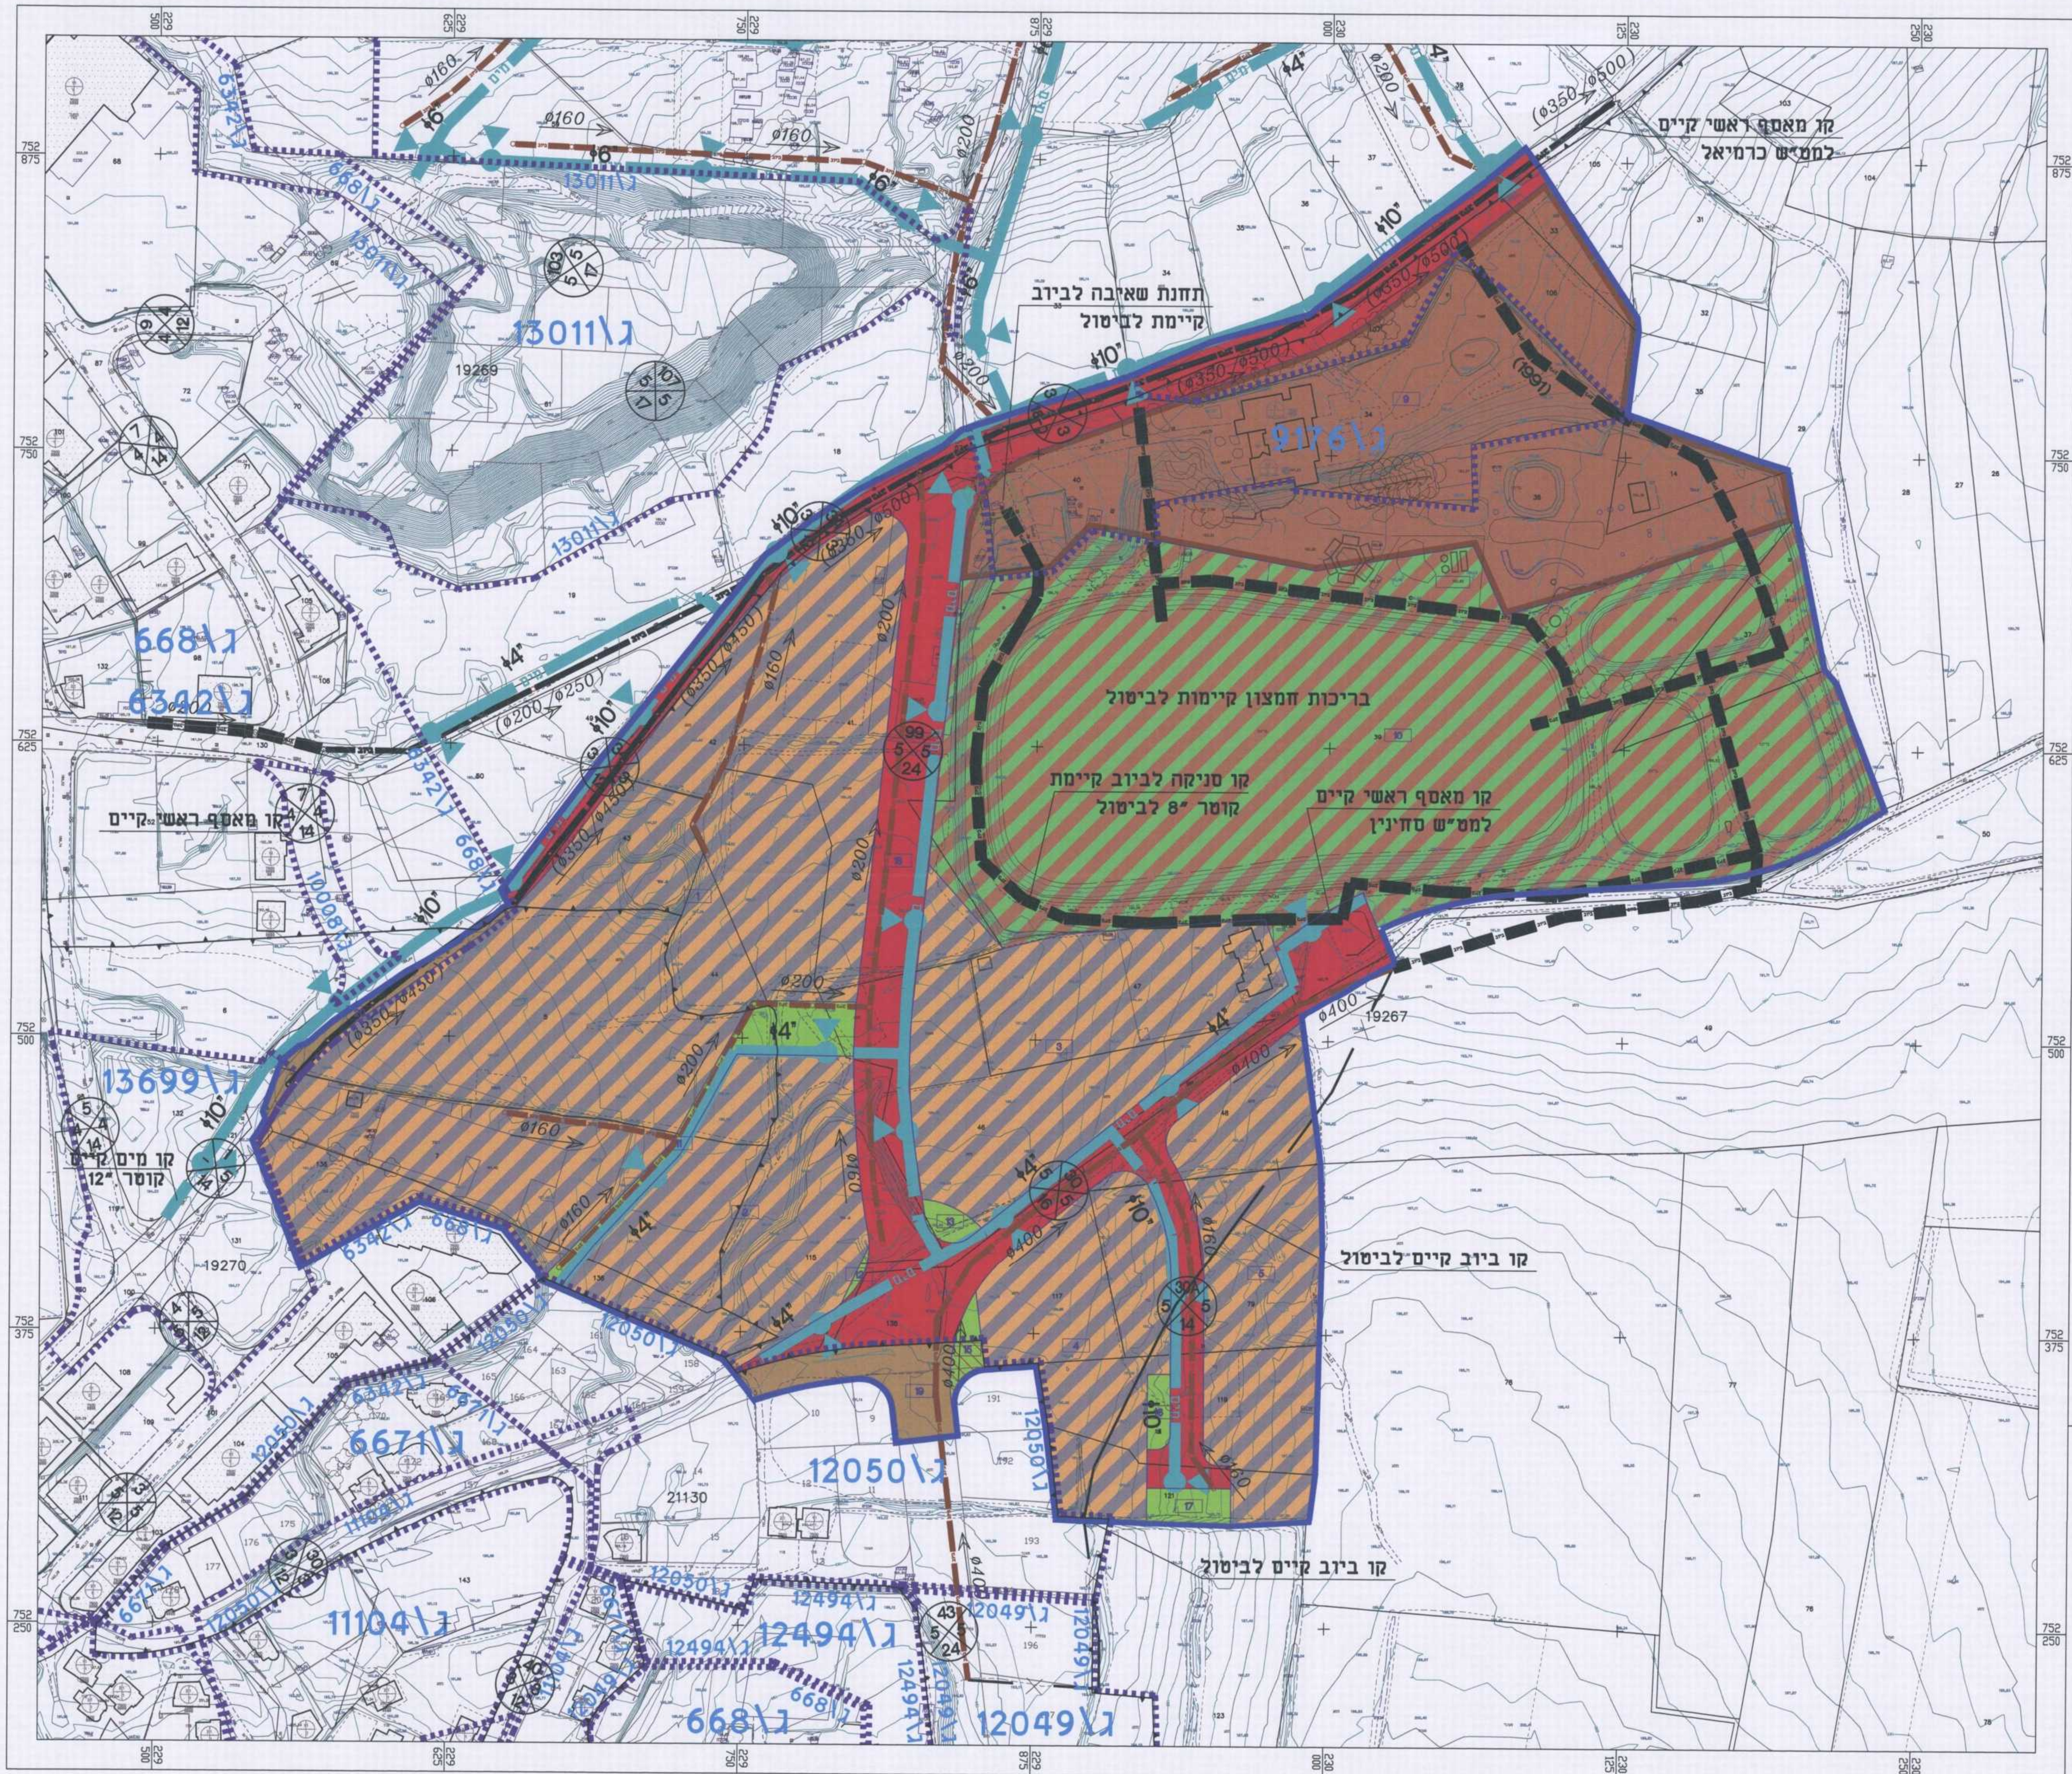

עדכון	16.01.14
עדכון	01.04.13
עדכון	26.12.10
לעיון	למכרז
לסימון	לביצוע
על שואהנה	SHAWAHNNEH ALI
מהנדס יועץ	consulting Engineer
סכנין	sakhneen
טלפון	0507-292 312
טלפקס	04-6744874
דואר אלקטרוני	E.MAIL: a-midan@zahav.net.il
מס' תכנית	12.04.10
מס' דגש	1:2500
בעלת תכנון ובניה לב הגליל	בעלת תכנון ובניה לב הגליל
מספר סניטרי מערכות מים וביוב	מספר סניטרי מערכות מים וביוב
תכנית כללית-קרית חינור וסביבתה	תכנית כללית-קרית חינור וסביבתה

מצב מוצע 1:1250