

תכנית מספר ג/21465
הגדלת אחוזי בניה, שינוי קווי הבניה
וקביעת הוראות בניה, רחי כרכום 18, כרמיאל

תכנית מפורטת

תוכנית התכנית - מספר ג/21465
 תחום התכנית - מרחב תכנון מקומי
 היחידה המרחבית - מרחב תכנון מקומי
 מספר התכנית - 18-כרכום רחי
 מספר התכנית - 21465-ג/

תשריט


אישור חלוקה	מסכת ראשית	חיתום הרשאות
27	27	27

מחזור : צפון
מרחב תכנון מקומי : כרמיאל
רשות מקומית : עיריית כרמיאל
שטח התכנית : 434.0 מ"ר
קנה מידה : 1 : 250

גושים וחלקות בתכנית :

גוש	סוג הגוש	חלקות בשלמותן	חלקי חלקות
18963	מוסדר	27	

חותמות הועדה מחוזית : חותמות מועצה מקומית :

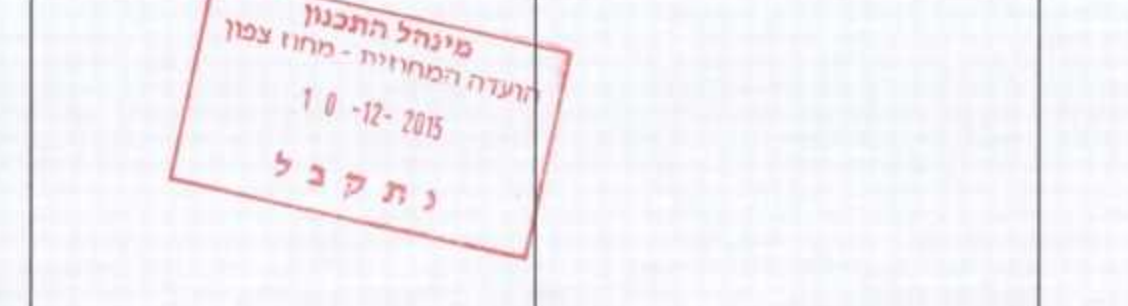

שלב : מיילוי תנאים למתן תוקף
מחזור : 1
תאריך : 2/9/15

שמות ותחומות :

מספר תכנית	30298640	שם	ג'ר אלכסנדר אילן ת.ו.
מספר תכנית	18-כרכום רחי	שם	רחי כרכום 18, כרמיאל
מספר תכנית	07-822006	שם	07-822006
מספר תכנית	07-822006	שם	07-822006
הצגרת המודד :

הריני מצהיר בזאת כי מדידת המפה המופגרת/מחזבת/מחודדת הינה למחזבת, והינה נערכה על ידי בוס : 10/06/2014 והיא הינה לפי הוראות משרד המרחב והתכנון המקומי (מ"מ) והתקנות המודדים שבתוקף. דיווח זהו החזון והמדידה : מדידה גרפית/ קו כחול (בלבד) ברמה אלג'ית/ מדידה אלג'ית מלאה ברמת תצ"ד (כלול זהו החזון)
 עם המודד : ג'ורג' חזאן
 מספר רישון : 1178
 תאריך : 24/06/2014
 איגוד חדר-המדידה : מועצה מקומית - מרחב תכנון מקומי
 חתימה : מועצה מקומית - מרחב תכנון מקומי
 רשמי : ג'ורג' חזאן

מועצה מקומית - מרחב תכנון מקומי
 18-כרכום רחי
 15-07-15
 נתקבל

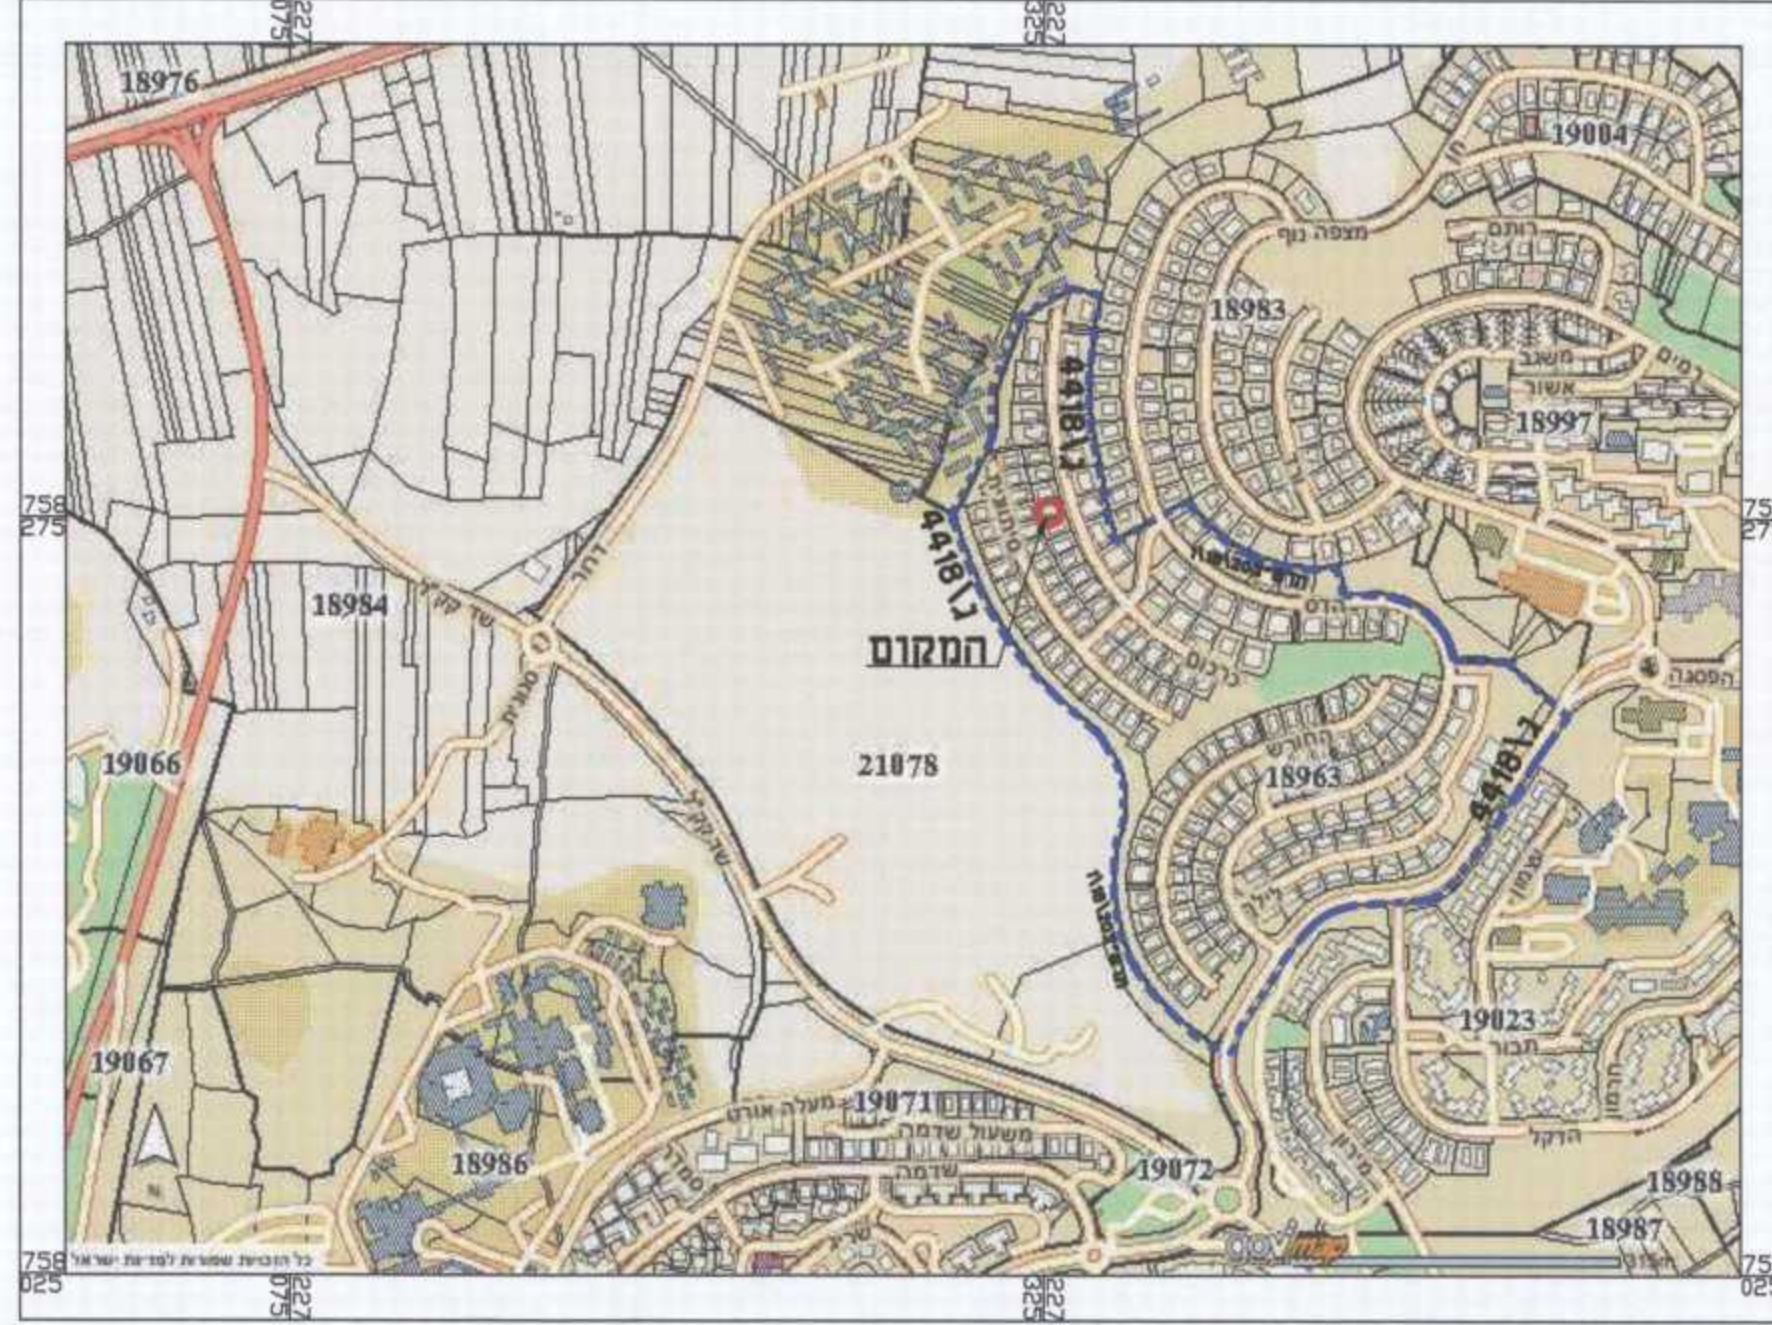

תכנית התמצאות כללית קמ"מ 10.000 : 1

- מקרא מצב מאושר**
- גבול תכנית
 - קו בניין
 - אזור מגורים בתיים או משפחתיים
 - אזור מגורים בתיים בודדים
 - מגורים א
 - דרך מוצעת
 - מספר דרך
 - קו בניין
 - רוחב דרך
 - מספר מרש



תרשים סביבה קרובה קנ"מ 1250 : 1




תכנית התמצאות כללית קמ"מ 2500 : 1



תכנית מאושרת ג' 4418 קמ"מ 1000 : 1

- מקרא מצב מוצע**
- גבול תכנית
 - קו בניין
 - רוטפת קו בניין תחתית למרתף
 - מגורים א
 - תא שטח
 - מספר דרך
 - קו בניין
 - רוחב דרך

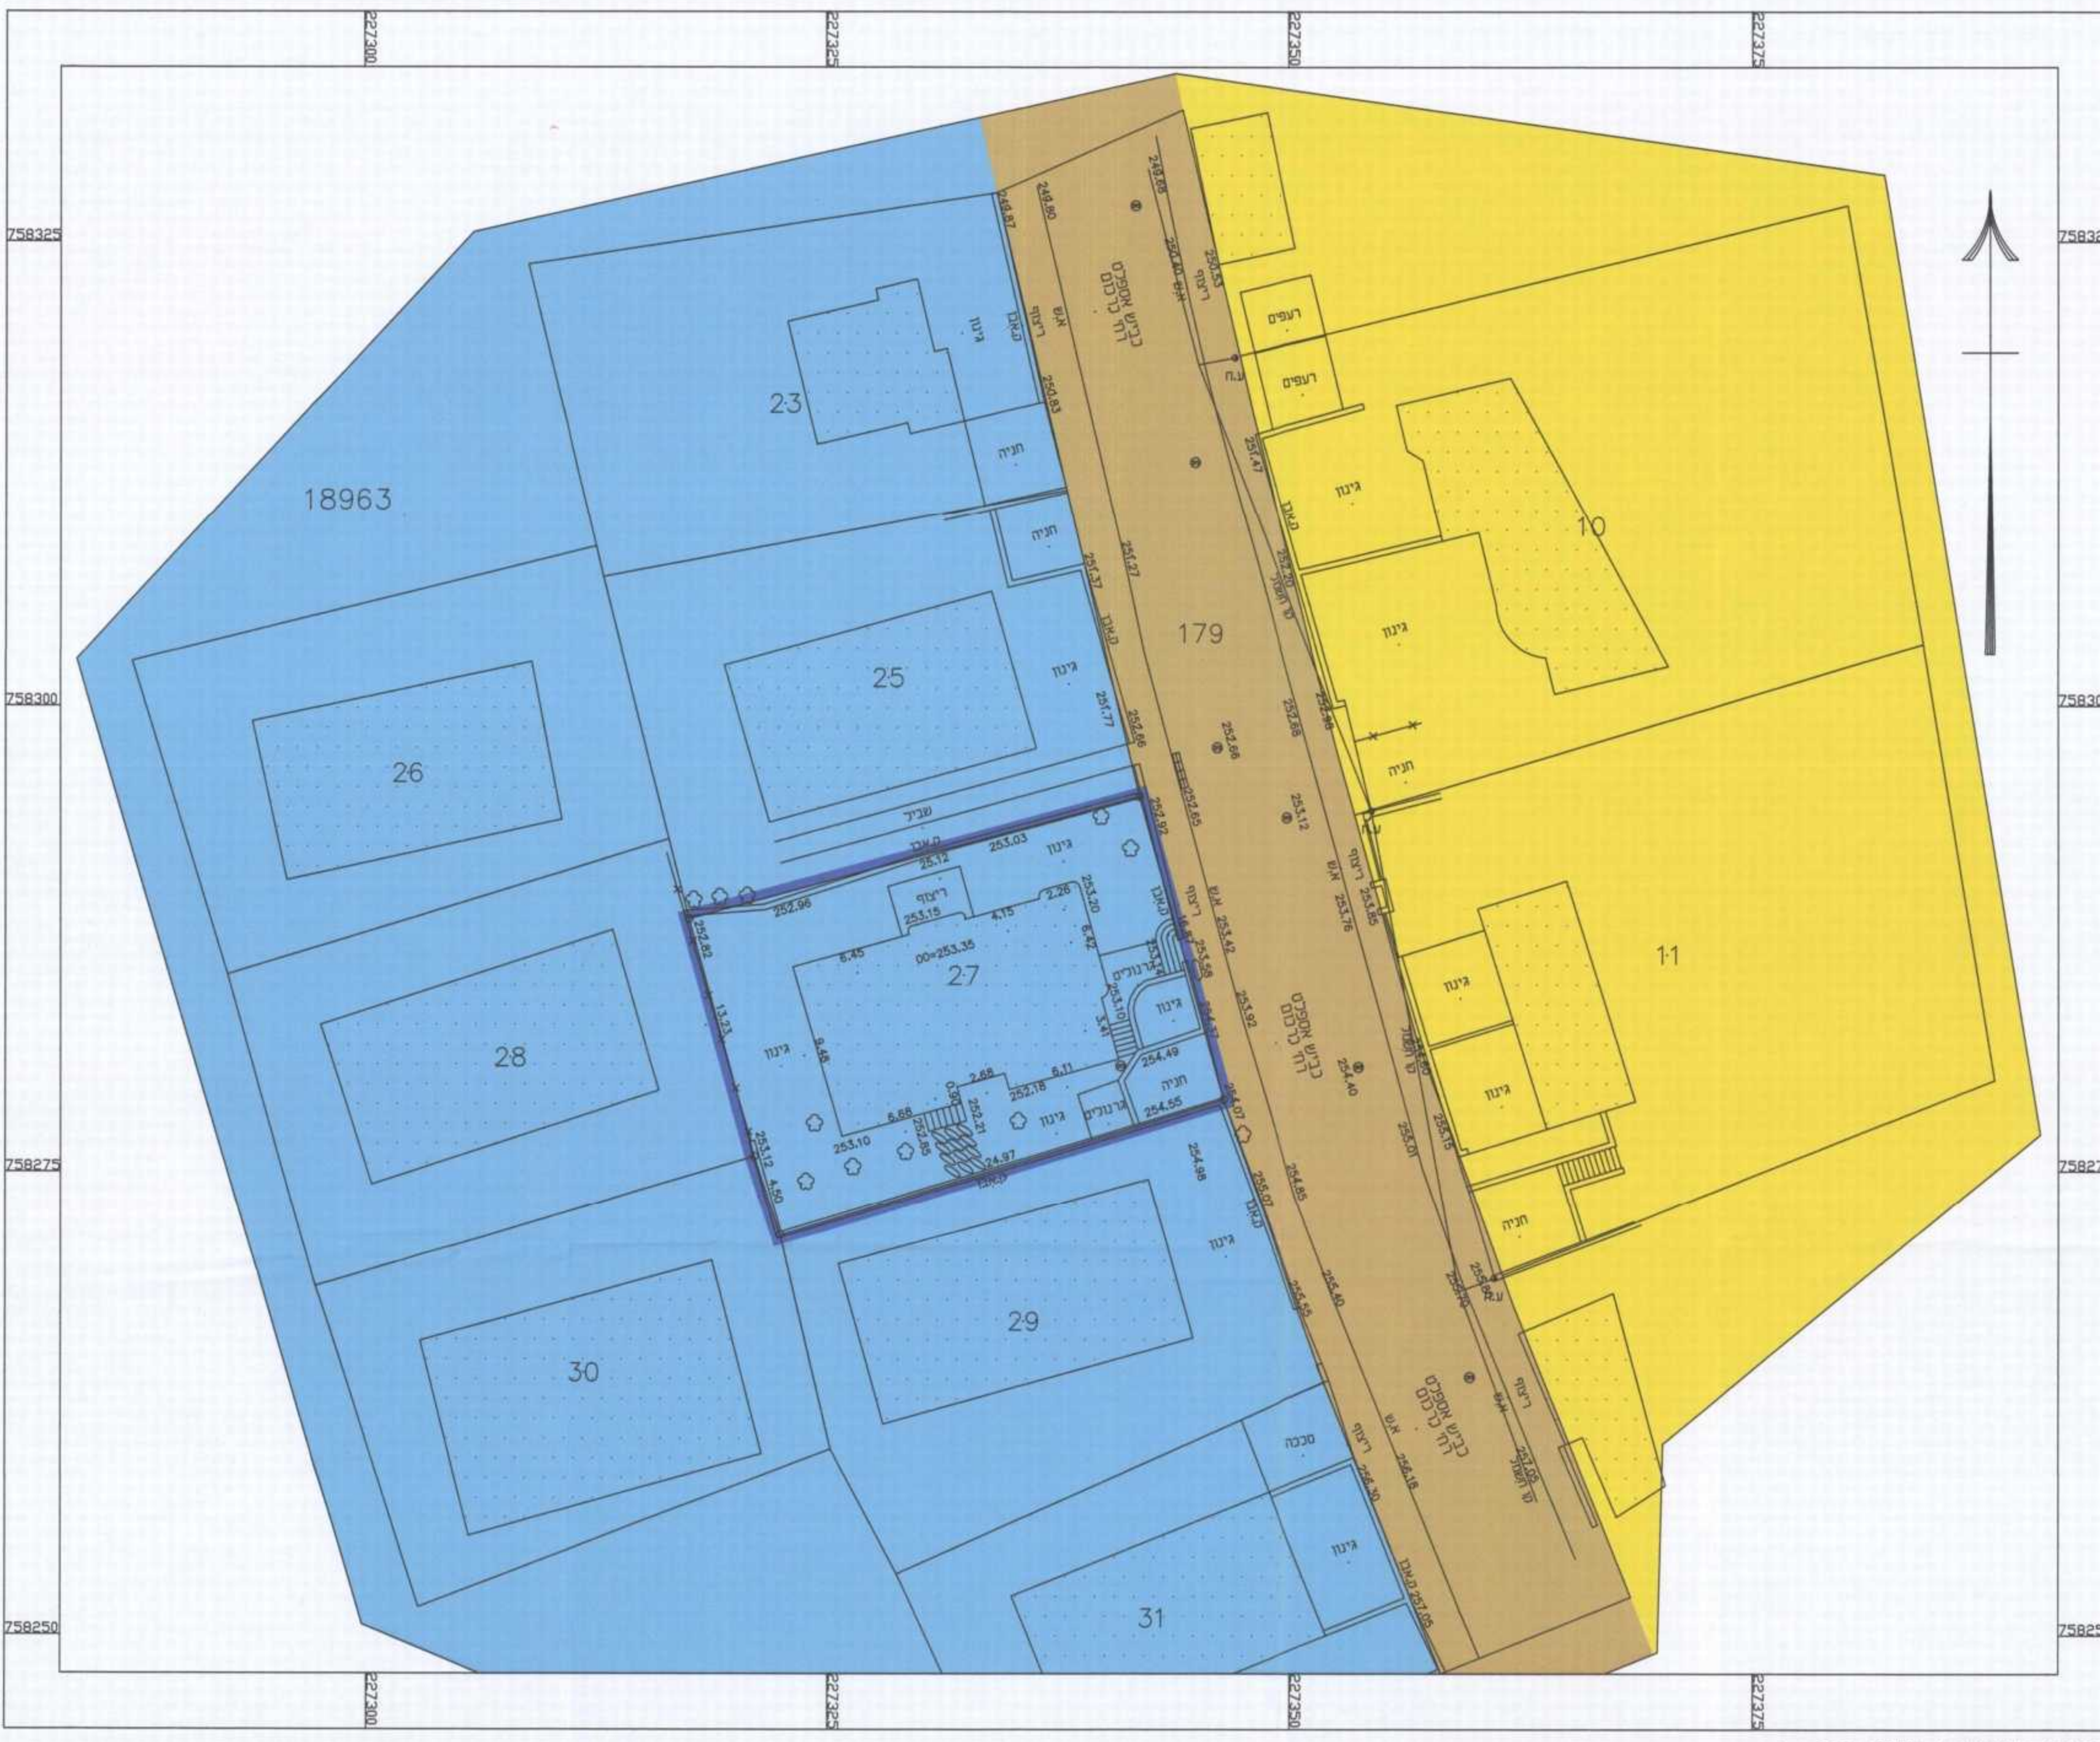

מצב מאושר קנ"מ 250 : 1



מצב מוצע קנ"מ 250 : 1