תכנית מסי ג\21538

שינוי בקווי בניין והגדלת אחוזי בניה תמרה

משרד הפנים
מחוז הצפון ועדה מחוזית
16-02-2015
נתקבל
נצרת עילית

איחוד וחלוקה	סמכות ראשית	אופי התכנית
ללא איחוד וחלוקה	ועדה מחוזית	תכנית שניתן מכוחה להוציא היתרים

מחוז : צפון
מרחב תכנון מקומי : שפלת הגליל
רשות מקומית : תמרה
שטח התכנית : 490 מ"ר
קנה מידה: 1 : 250

גושים וחלקות בתכנית:

גוש	סוג הגוש	חלקות בשלמותן	חלקי חלקות
18565			27

חותמות מוסד התכנון :

הודעה על אישור תכנית מס' 21538
פורסמה בילקוט הפרסומים מס' ____
מיום ____

משרד הפנים מחוז צפון
חוק התכנון והבניה תשכ"ה-1965
אישור תכנית מס' 21538
הועדה המחוזית לתכנון ובניה החליטה
ביום 5.2015 לאשר את התכנית
מנהל מינהל התכנון / יו"ר הועדה המחוזית

שלב: מלוי תנאים למתן תוקף **מהדורה :** 1 **תאריך :** 10/2/2015

שמות וחתימות :

יוזם התכנית מגיש התכנית	שם: בוקאעי סעיד ת"ז 300896735 בוקאעי עזאת ת"ז 054436936 כתובת: תמרה מיקוד : 24930	חתימה:
בעל הזכויות בקרקע	שם: בוקאעי סעיד ת"ז 300896735 בוקאעי עזאת ת"ז 054436936 כתובת: תמרה מיקוד : 24930	חתימה:
עורך התכנית	שם: חגאזי סאבר ת"ז 023848712 כתובת: תמרה מיקוד : 24930 טלפון: 0504070718	חתימה: חגאזי סאבר תכנון ופיקוח הנדסי מ.ר.ח/26643-תמרה דואר: eng_zbidat@yahoo.com
מודד	שם: עיאשי אברהים מהנדס אזרחי ומודד מוסמך רשיון מסי 789 כתובת: תמרה FAX 153-4-9943240 טלפון: טל. 9943240 , 054-4511985	חתימה: E-mail : ERA1.ENG@GMAIL.COM אברהים עיאשי מהנדס אזרחי ומודד מוסמך מס' רשיון 789

הצהרת המודד:

הנני מצהיר בזאת כי מדידת המפה הטופוגרפית/המצבית המהווה רקע לתכנית זו, נערכה על ידי ביום: 25.8.14 והיא הוכנה לפי הוראות נוהל מבאית ובהתאם להוראות החוק ולתקנות המודדים שבתוקף. דיוק הקו הכחול והקדסטר: מדידה גרפית/קו כחול(בלבד) ברמה אנליטית/מדידה אנליטית מלאה ברמת תציר (כולל הקו הכחול)
שם המודד: ____ מספר רישיון: 789 חתימה: ____ תאריך: 12.15

הריני מצהיר כי המפה הטופוגרפית / המצבית מהווה רקע תוכנית זו, לרבות הרקע הקדסטראלי נמצאה עדכנית /עודכנה ביום: 12.15 בהתאם להוראות החוק, ולתקנות המודדים שבתוקף.
שם המודד: ____ מספר רישיון: 789 חתימה: ____ תאריך: 12.15

תרשים סביבה
קנ"מ 1:10,000

תרשים סביבה
קנ"מ 1:1250

מקרא
מצב מאושר

גבול התכנית
מגורים "א" תכנית מס' ג/6958
קו בניה
גבול חלקה ומספר
מספר הדרך
קו בניין
רוחב הדרך

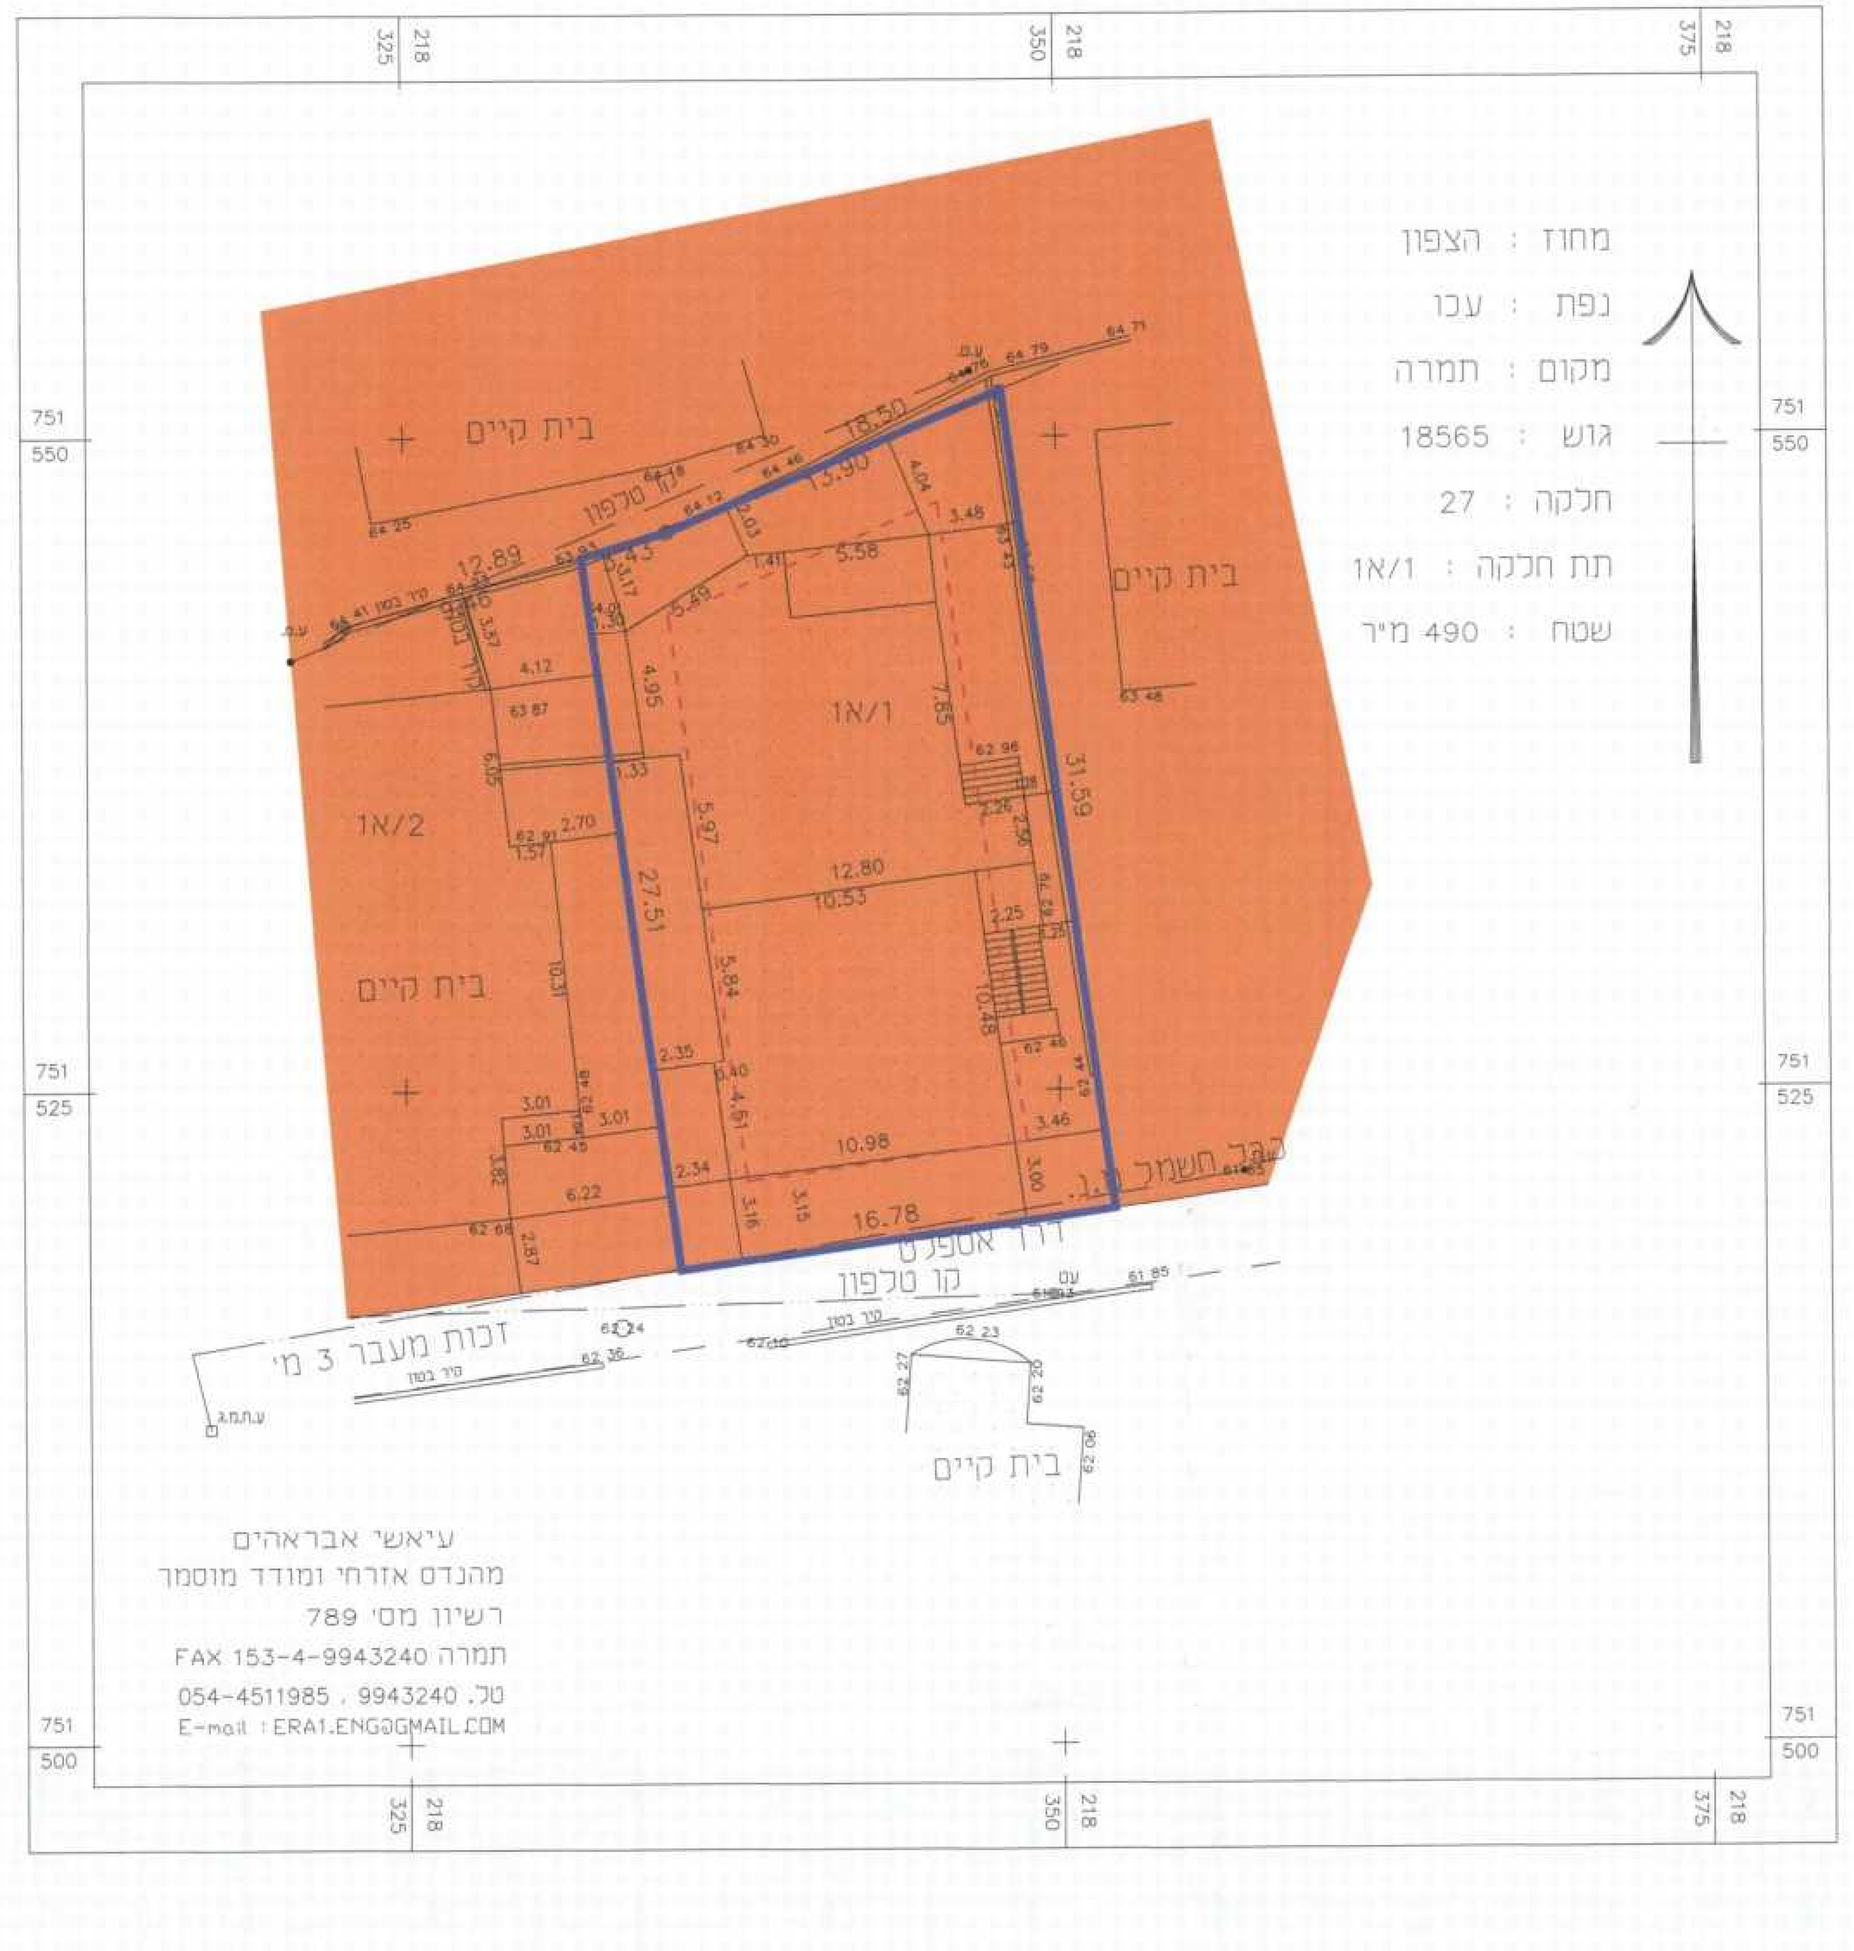

מקרא
מצב מוצע
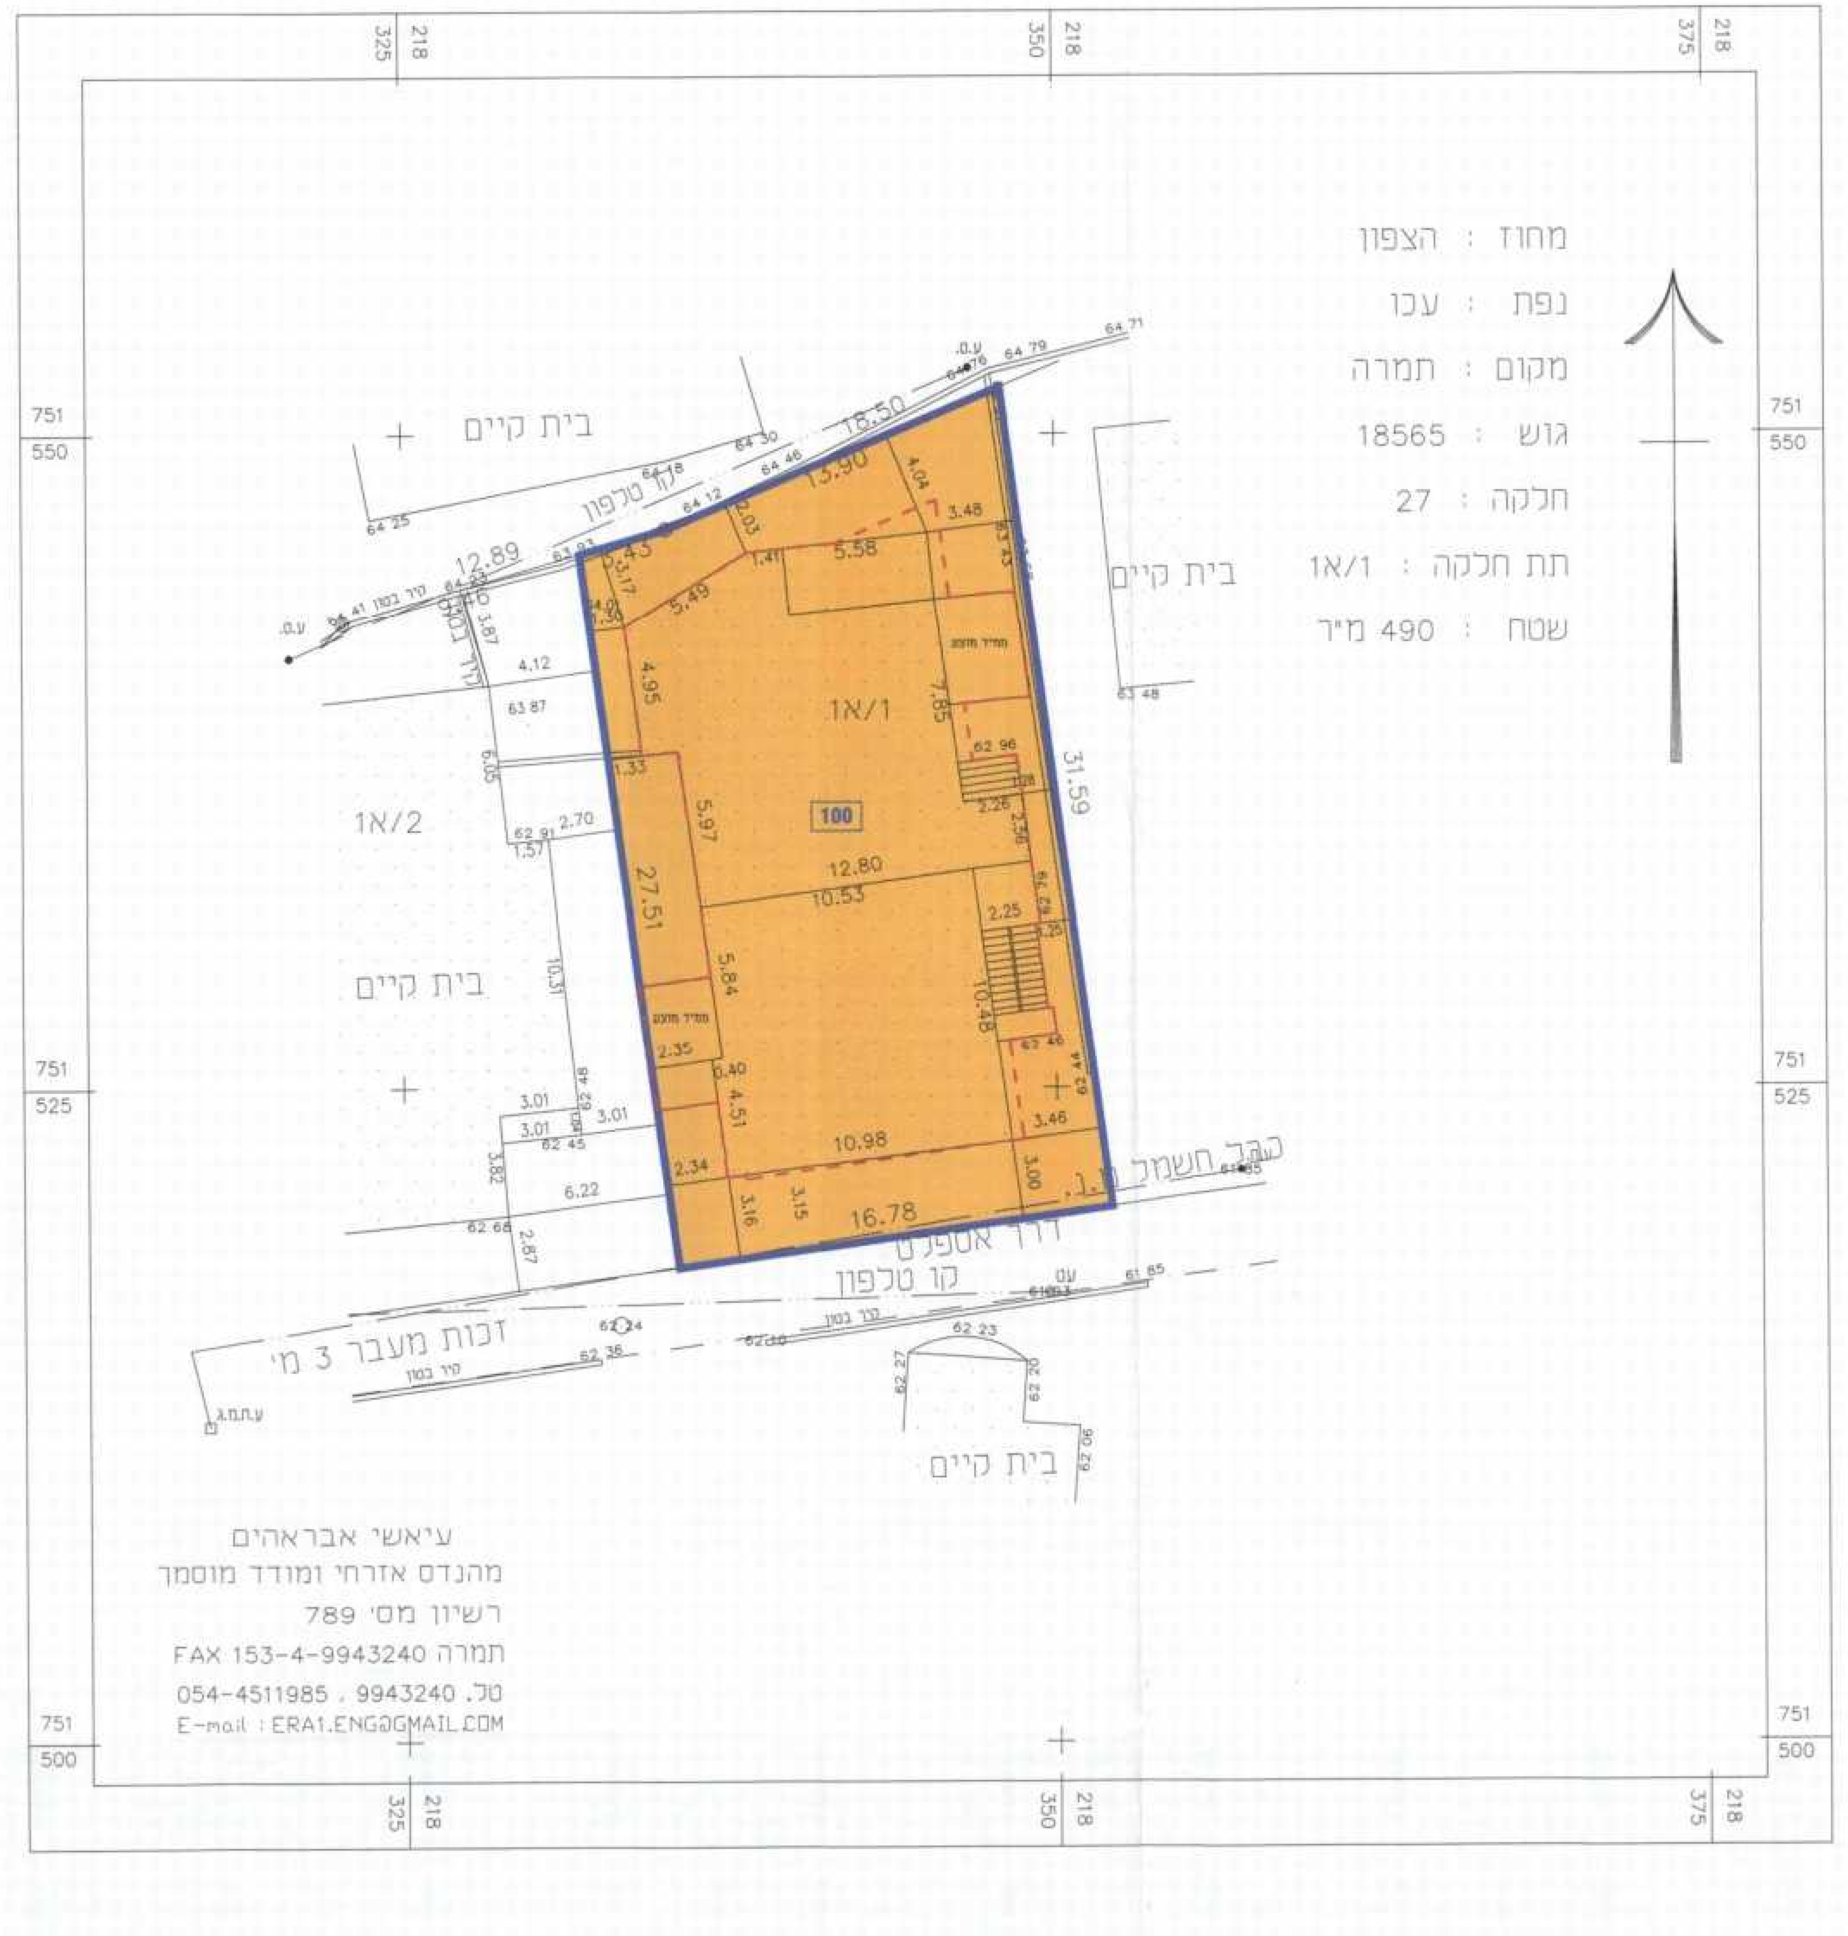
גבול התכנית
גבול תא שטח ומספר
מגורים ב'
קו בניה
גבול חלקה ומספר
מספר הדרך
קו בניין
רוחב הדרך