

תכנית מסי ג/1911

עילבון
תוכנית מפורטת להרחבת מפעל באזור תעשיה-עילבון

תכנית מפורטת
תשריט

איחוד וחלוקה	סמכות ראשית	אופי התכנית
ללא איחוד וחלוקה	ועדה מחוזית	תכנית שמכוחה ניתן להוציא תרשים

מחוז :
מרחב תכנון מקומי :
רשות מקומית :
שטח התכנית :
קנה מידה :
הצפון
ולתיב ג'ליז מזרחי
עילבון
1.730 ד'
1:250

גוש	סוג הגוש	חלקות בשלמותן	חלקות
15412	מוסדר	///	48

אוסטין מועדון מוסק
כפר כנא ת.ד. 565
040389068 ע.מ.

הוצאת תשריט
הוצאת תשריט
הוצאת תשריט

שלב : הגשה
הפקדה
מתן תוקף
מהדורה : 01
02
03
תאריך : 10.03.2013
01.09.2014
20.06.2015

שמות וחתימות :

מגיש התכנית	שם :	מס' :	ת.ד. :	חתימה :
	יאסר פרא	23280886	ת.ד. 16972	
	עילבון	050-8422237	050	

ריש בפועל	שם :	מס' :	ת.ד. :	חתימה :
	יאסר פרא	23280886	ת.ד. 16972	
	עילבון	050-8422237	050	

בעלי הזכויות בקרקע	שם :	מס' :	ת.ד. :	חתימה :
1	מ.מ.ישראל	23280886	ת.ד. 050-8422237	
	יאסר פרא	23280886	ת.ד. 050-8422237	
	חברים			
	פרטים נוספים			

עורך התכנית	שם :	מס' :	ת.ד. :	חתימה :
	אבו יונס עבד אכמע	2856	ת.ד. 04-6746039	
	סחין סאס	052-2855025	050	

מודד	שם :	מס' :	ת.ד. :	חתימה :
	אסמעי' מועב	1202	ת.ד. 040389068	
	כפר כנא	16930	ת.ד. 565	


הצהרת המודד :
1. הצהרת המודד :
הריני מצהיר כי לא הייתי מעורב בהכנת תוכנית זו, ונכחתי על ידי כיום 22.07.2012


אסמעי' מועב
מס' 1202
ת.ד. 040389068
כפר כנא ת.ד. 565
040389068 ע.מ.


מקרא

- דרך מוצעת
- תעשיה
- מגורים א'
- שביל להולכי רגל
- שטח חקלאי

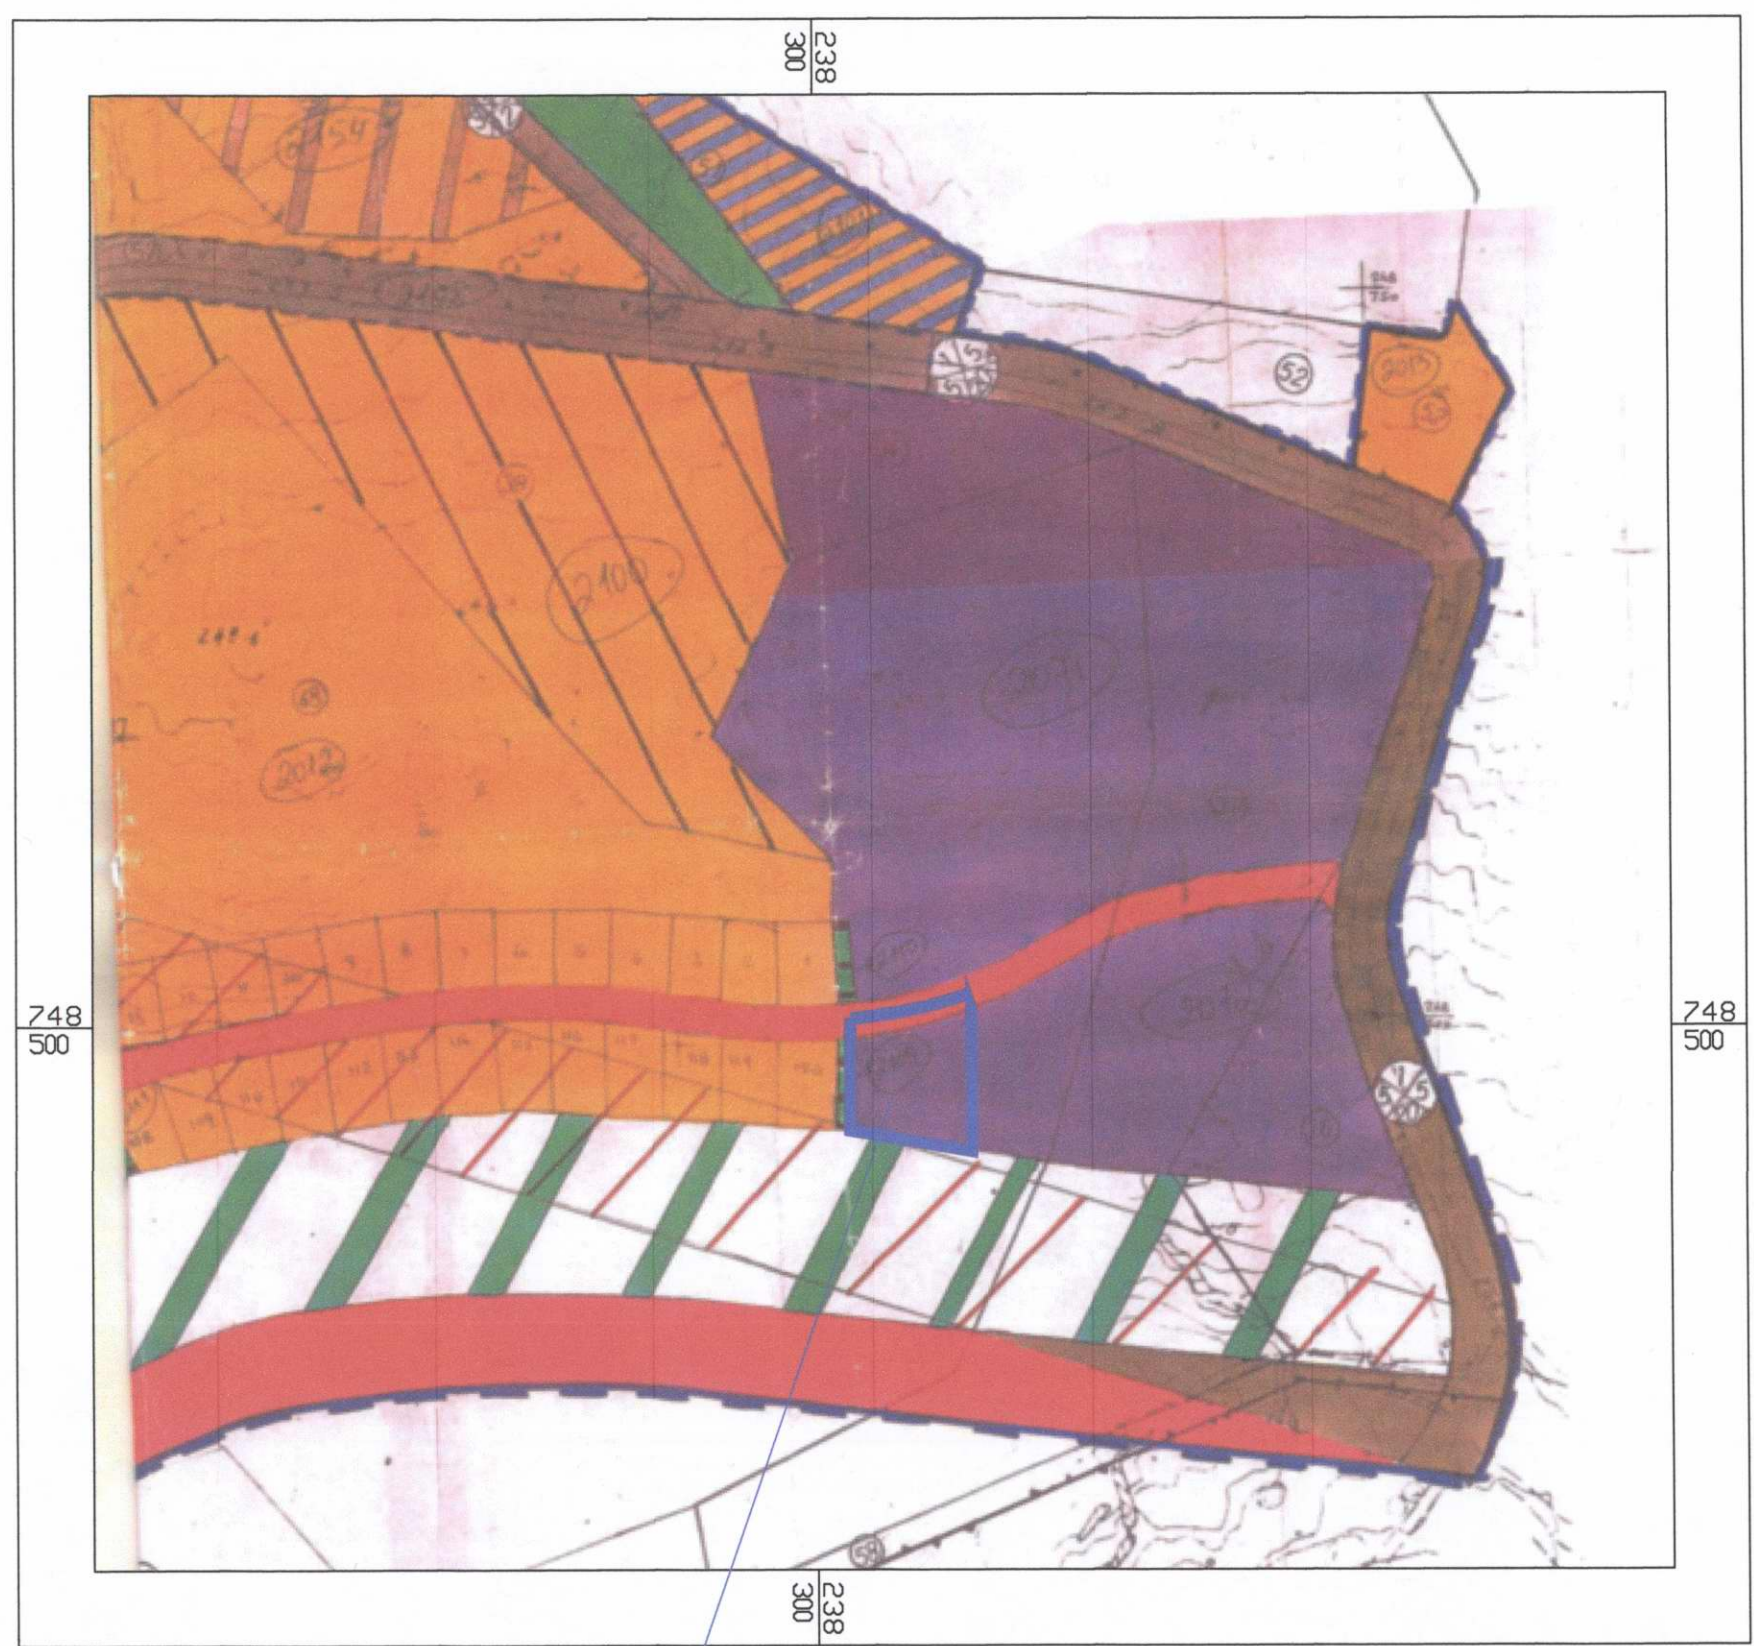

תרשים סביבה
על רקע תכנית ג/5516
קנ"מ 1:2500

מיקום התכנית

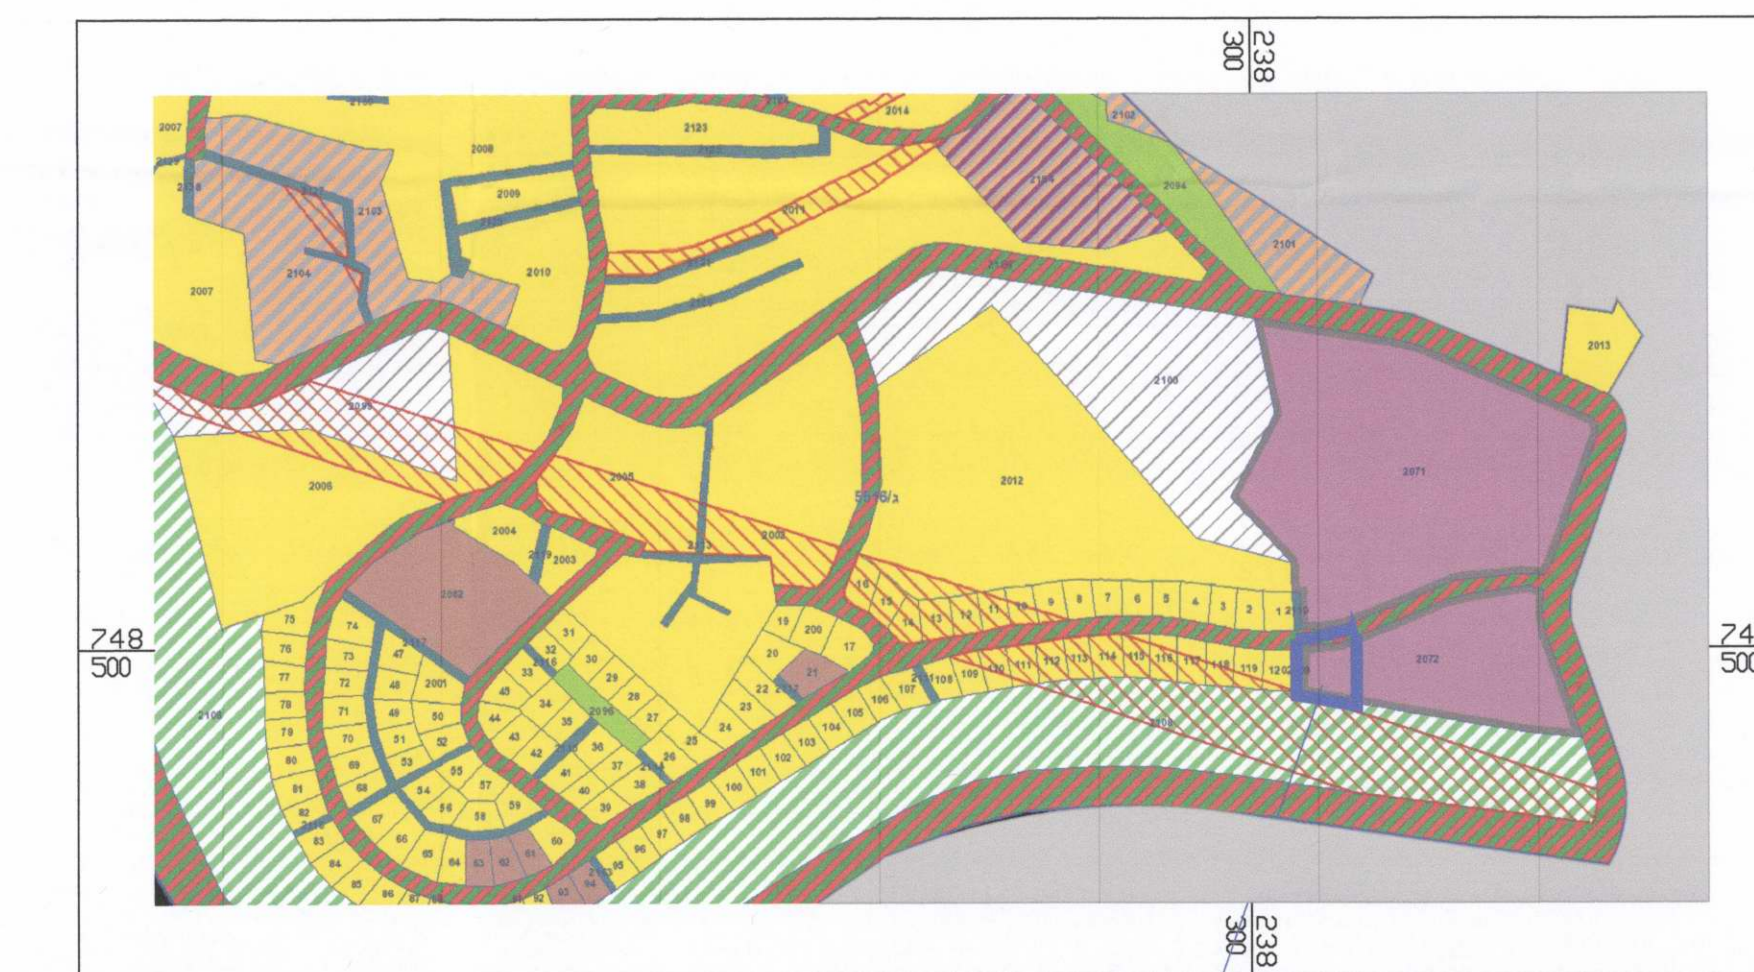


תרשים סביבה
על רקע תכנית ג/5516
קנ"מ 1:5000

מיקום התכנית

מקרא
מצב קיים :

- גבול התכנית
- גבול תכנית מאושרת
- דרך מאושרת
- מלאכה
- אזור מגורים
- שביל להולכי רגל
- שטח חקלאי

גבול ומס' חלקה
מספר הדרך
קווי בנין
רוחב הדרך
48
28
3
8

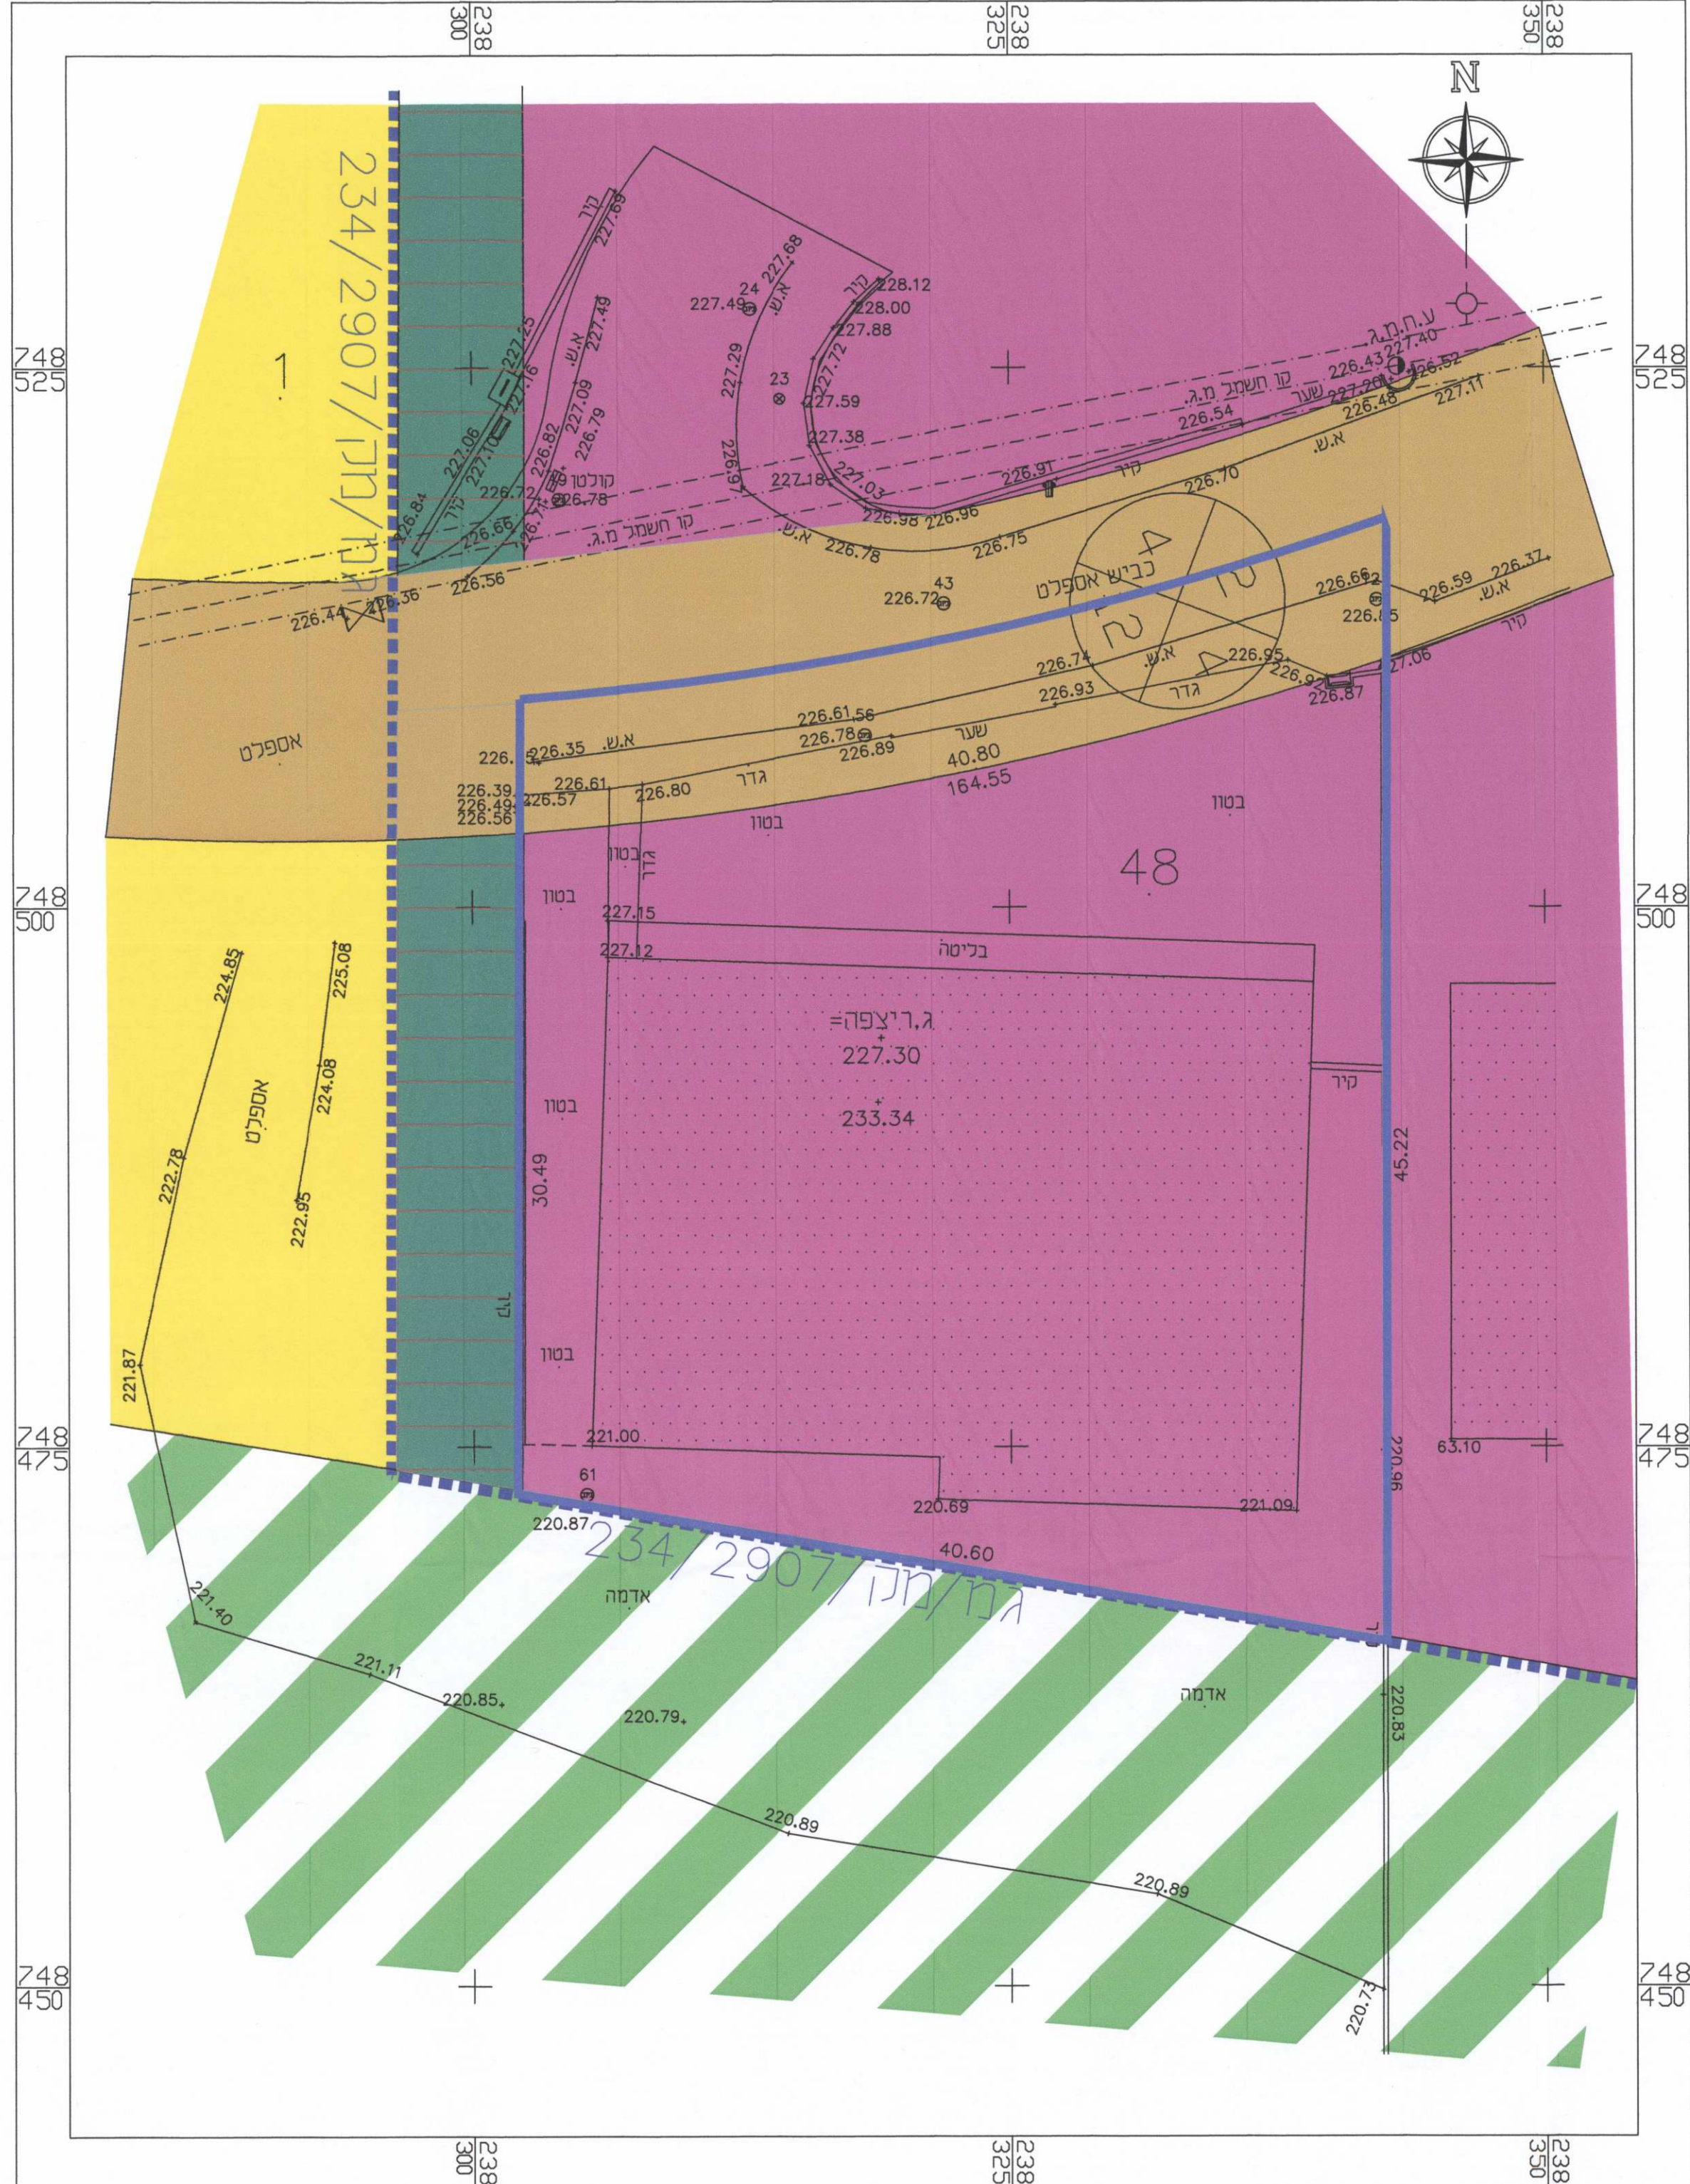


מצב קיים :
קנ"מ 1:250

מקרא
מצב מוצע :

- גבול התכנית
- דרך מאושרת
- תעשיה
- גבול ומס' חלקה
- מספר הדרך
- קווי בנין
- רוחב הדרך
- מספר תא שטח
- גבול תא שטח
- קו בניין מוצע

48
28
3
8
001

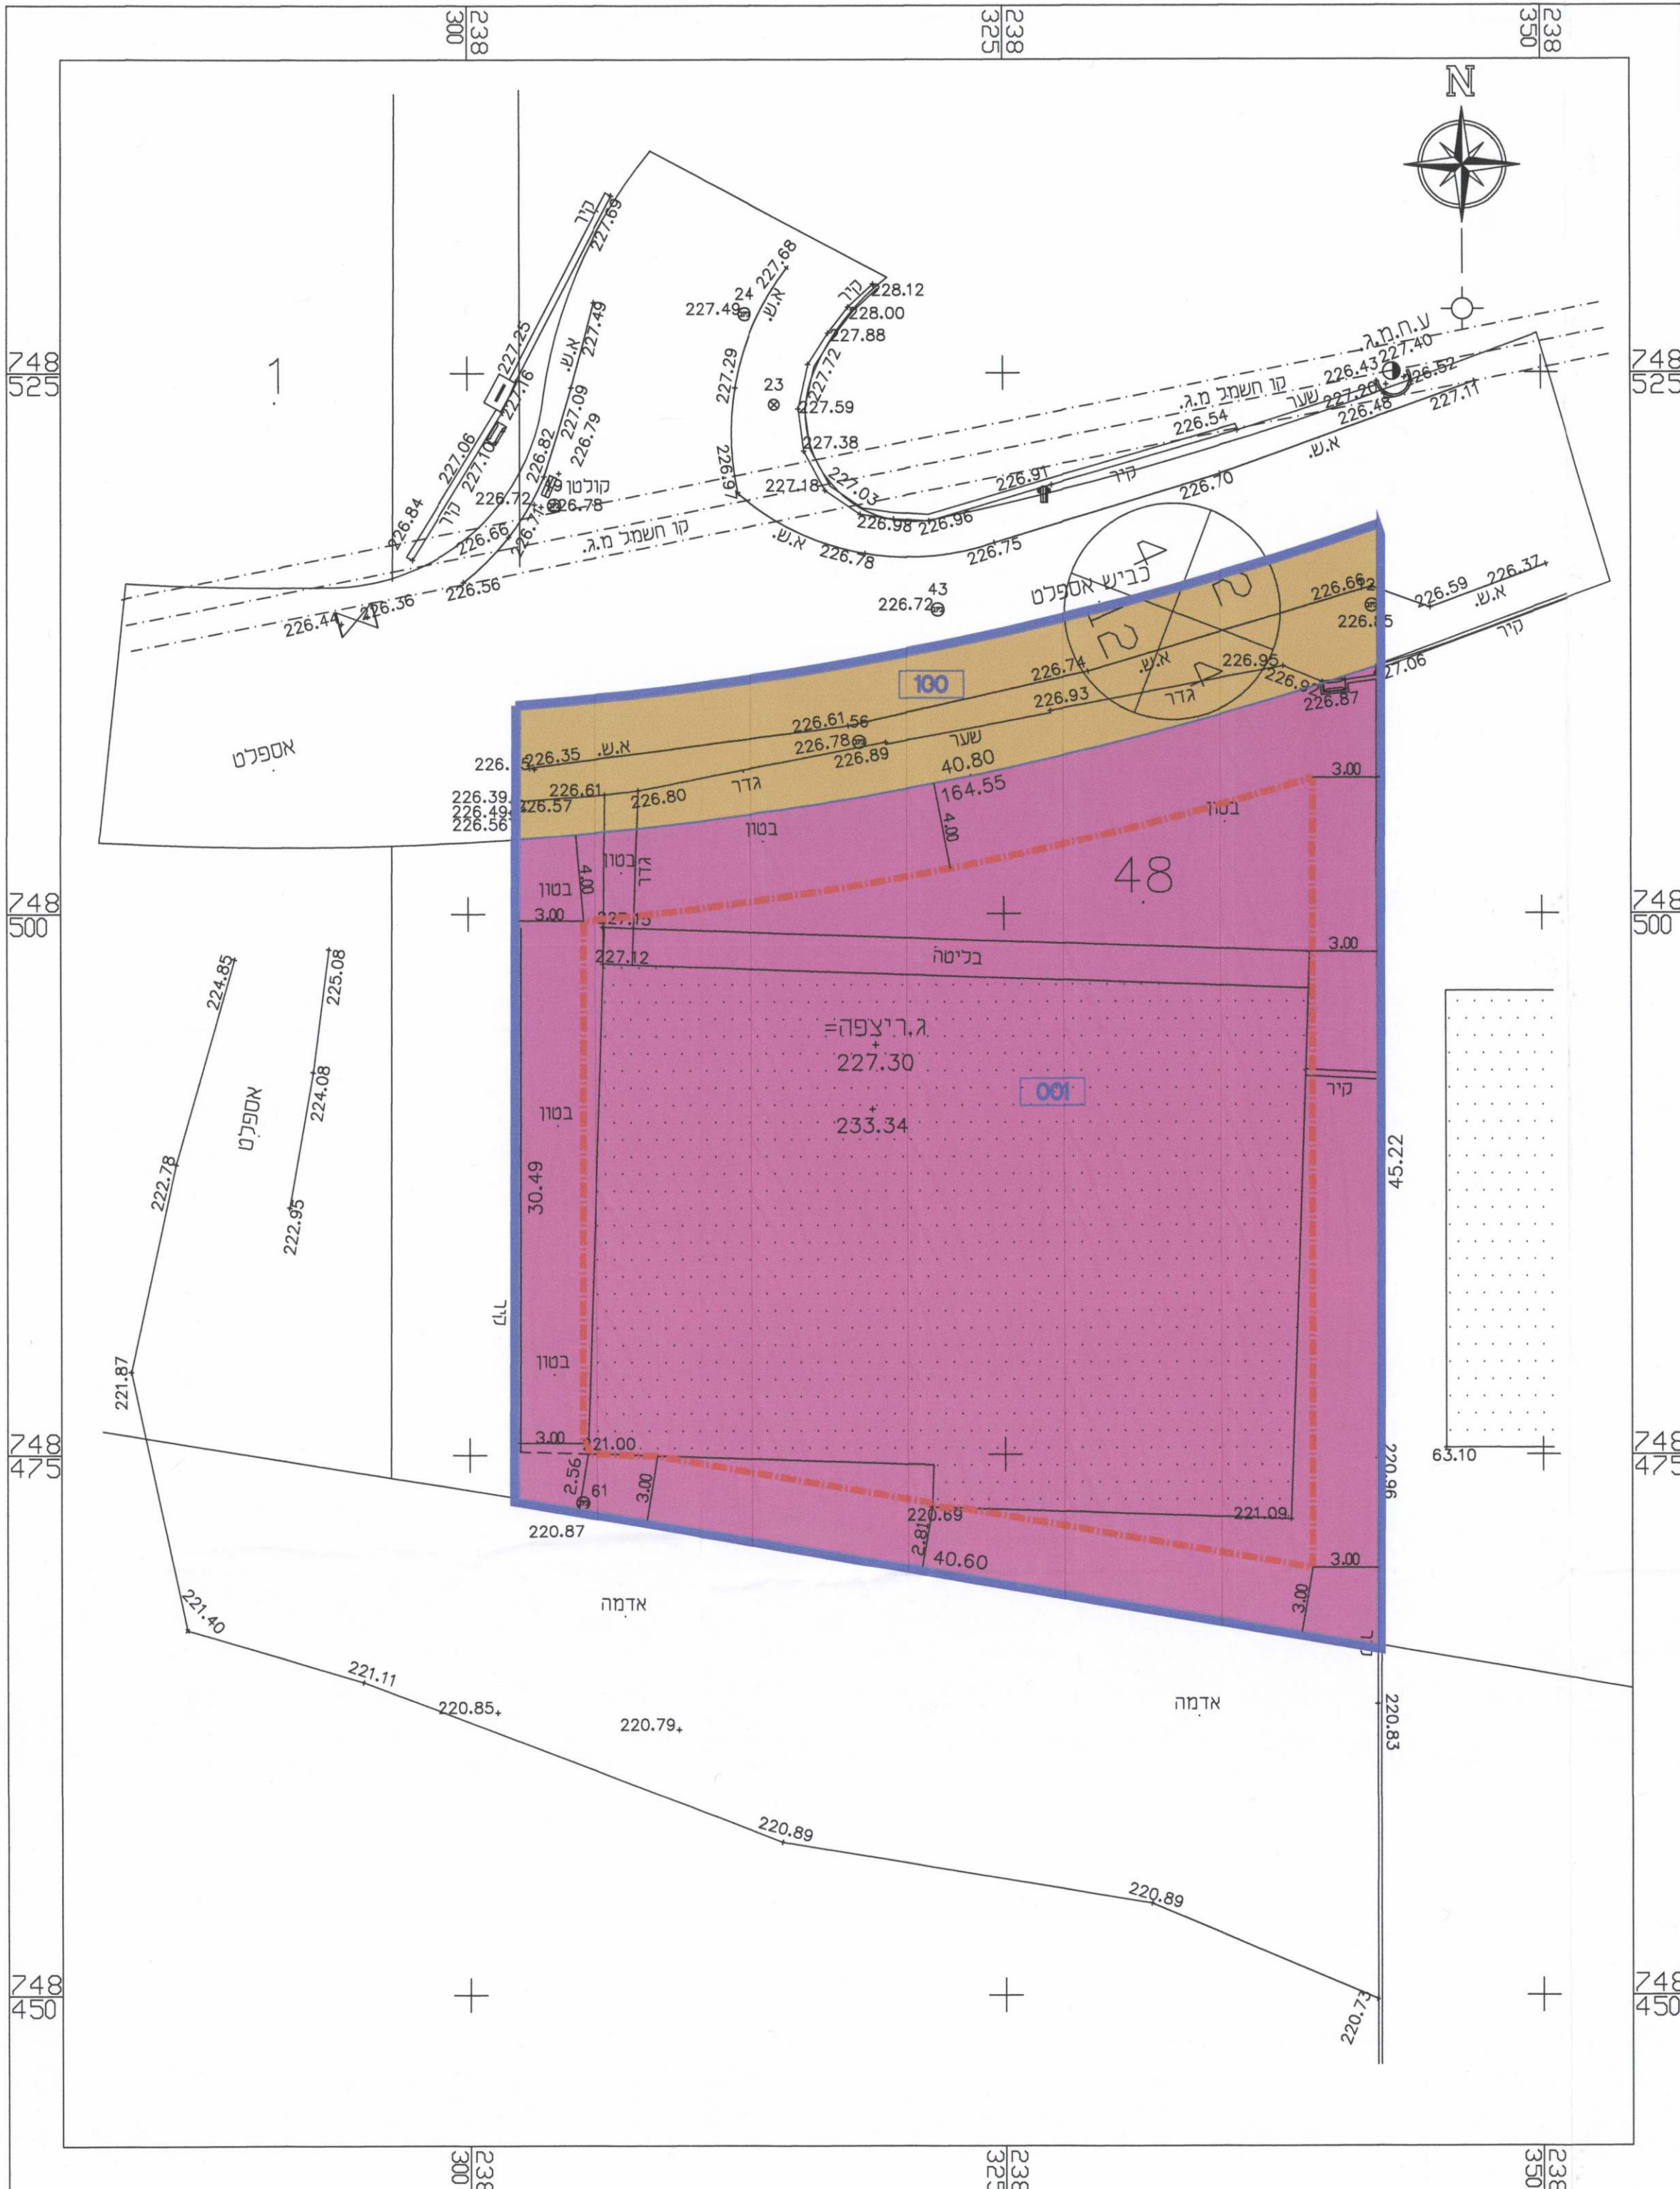

מצב מוצע :
קנ"מ 1:250