אושר כולל תנאי

201362500 M

חוק התכנון והבנייה, התשכ"ה - 1965

תכנית מפורטת

מס' 219-0246470

גו/מק/חד נס/127 - שינוי קווי בנין ותוספת בריכה במגרש 127 בחד נס

תשריט מצב מוצע	גיליון 1 מתוך 1	
מחוז	צפון	
מרחב תכנון מקומי	גולן	
רשות מקומית	גולן	
ישוב	חד-נס	
תכנית בסמכות	מקומית	
איחוד וחלוקה	ללא איחוד וחלוקה	
היתרים או הרשאות	תכנית שמכוחה ניתן להוציא היתרים או הרשאות	
מונה תדפיס התשריט	6	
מועד הפקה	18/03/2015	13:16
מהדורה	1	
שלב	הגשה	
שטח התכנית	0.481 דונם	קנה מידה 1:250

שמות וחתימות*

מגיש תכנית	סל ירון אלדר תאגיד:	חתימה:
עורך ראשי	סליה ארז תאגיד:	חתימה:
יזם	סל ירון אלדר תאגיד:	חתימה:

בעלי ענין בקרקע*

בעלים	תאגיד: רשות מקרקעי ישראל	חתימה:
חוכר	סל ירון אלדר תאגיד:	חתימה:

טבלת גושים וחלקות*

מספר גוש	חלק/ כל הגוש	מספרי חלקות בשלמותן	מספרי חלקות בחלקיותן
201000	חלק		79

* כמפורט בהוראות / הודעה

מקרא

- גבול התכנית
- גבול גוש 1234 ומספרו
- גבול חלקה 5 ומספרה
- תא שטח 1 ומספרו
- מספר הדרך 1 / קווי בנין 2 / רוחב הדרך 3 / 4
- מגורים א
- קו-בנין
- מידות

אישורים

ועדה מקומית

אישור תכנית מס 219-0246470

הועדה המקומית החליטה לאשר את תכנית זו בישיבה מס 2014/03 בימים 2/10/14

יעקב ניקוב אלי מלכה
מהנדס הועדה יו"ר הועדה

הודעה על אישור תכנית מס 219-0246470

פורסם בילקוט הפרסומים מס 7067

מיום 15/12/

הריני מצהיר בזאת כי המפה הטופוגרפית/המצבית המהווה רקע לתכנית זו, נערכה על ידי ביום 30/05/2014 ו/או נבדקה לפי הוראות מנהל מבא"ת ובהתאם להוראות החוק ולתקנות המודדים שבתוקף. קיק הקו הכחול והקדסטר: קו כחול (בלבד) ברמה אפיונית

אימן האני פרחאת	957	
שם המודד	מספר רשיון	תאריך
		חתימה

תרשים התמצאות 1:1500

שנת צילום אויר: 2012/2014
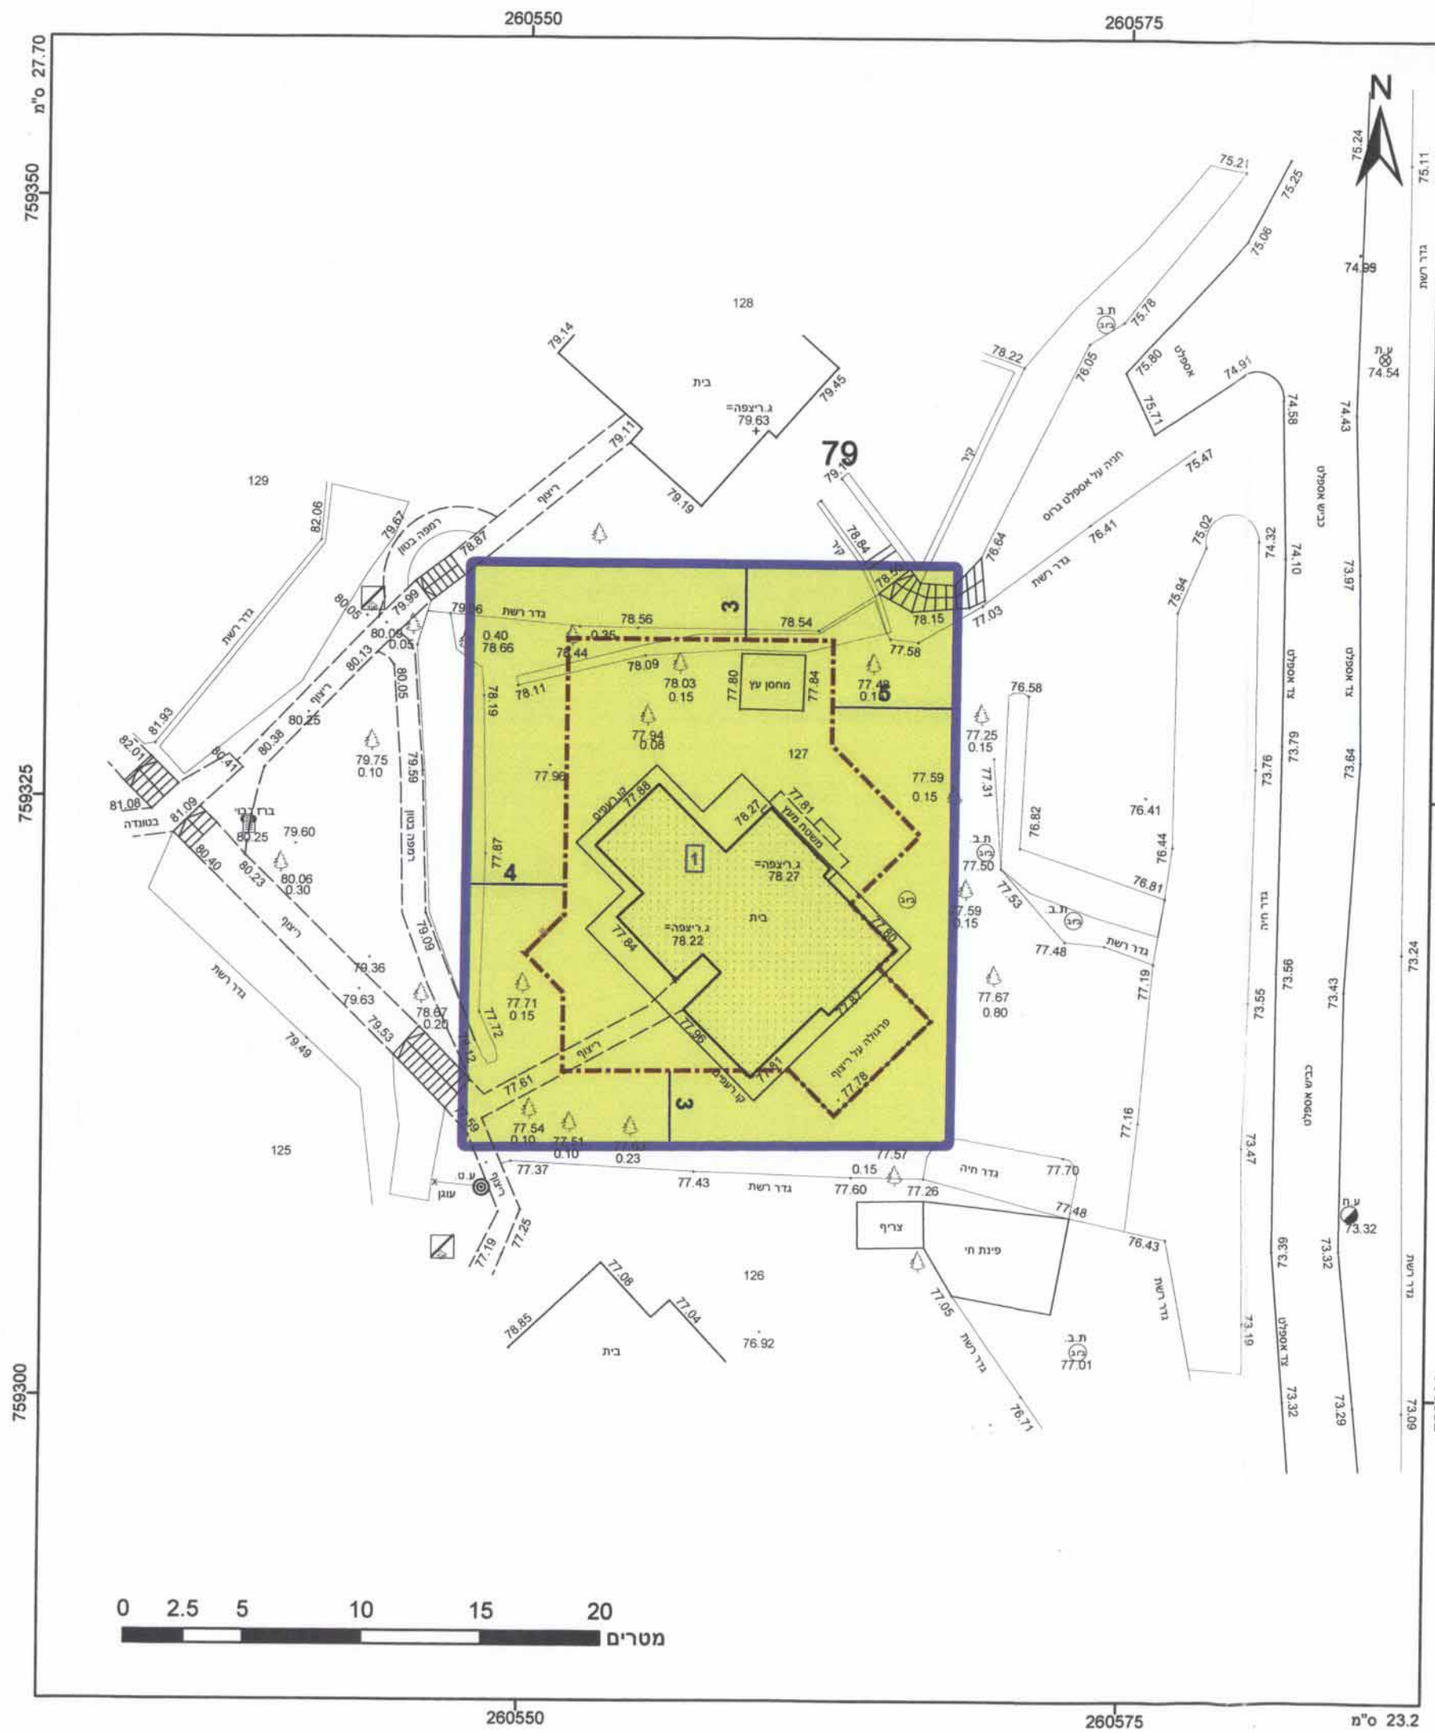
גרסת מערכת 02.2012