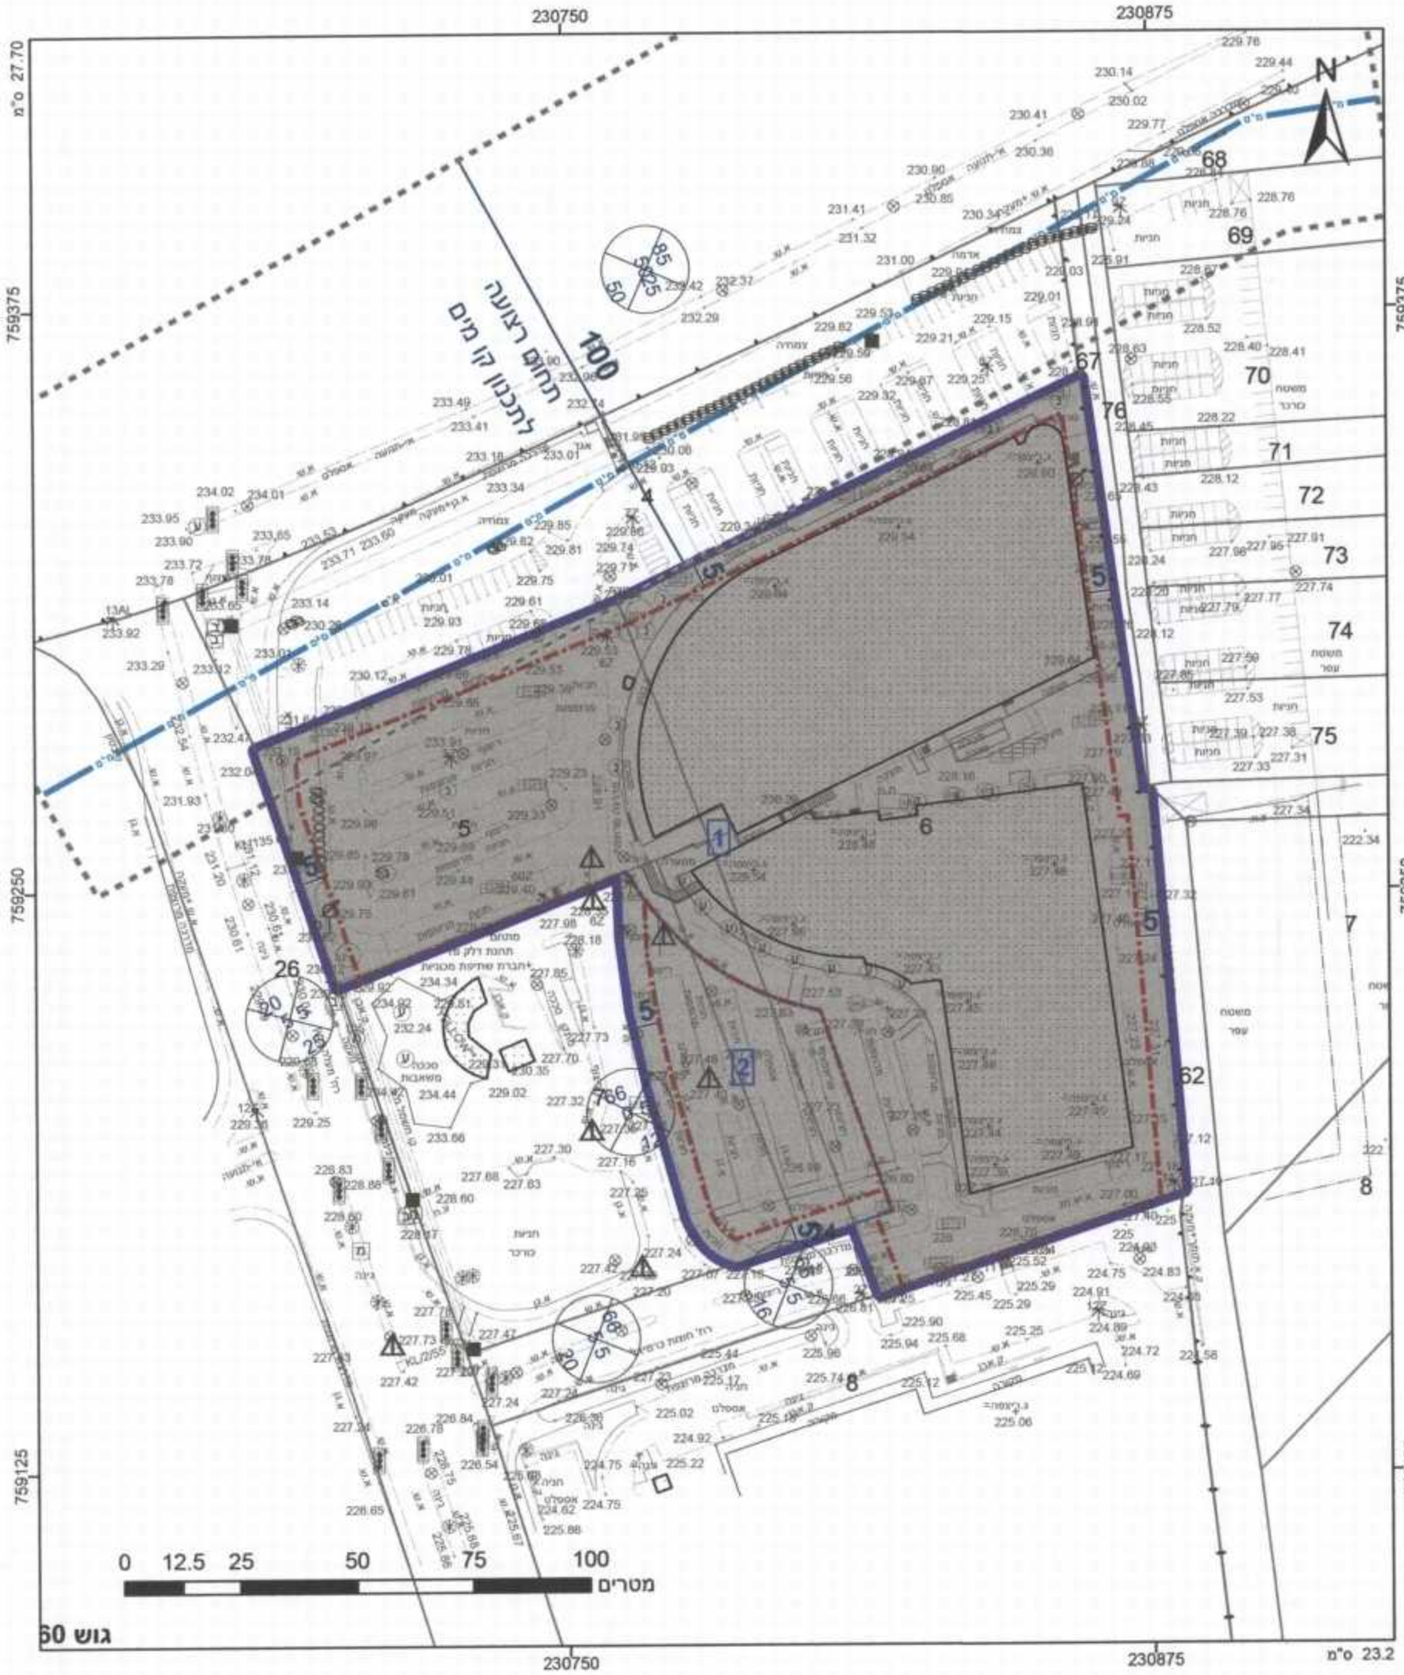

מקרא

גבול התכנית	
גוש 1234	גבול גוש ומספרו
5	גבול חלקה ומספרה
1	תא שטח ומספרו
1 2 3 4	מספר הדרך / קוי בנין / רחב הדרך

- מסחר
- תחום השפעה
- קו-בנין
- קו מים "4 ומעלה
- מידות

אישורים

משרד הפנים מחוז צפון
חוק התכנון והבניה תשכ"ה-1965
אישור תכנית מס' 02/6/39
הועדה המחוזית לתכנון ובניה החליטה
ביום 20/04/11 לאשרות התכנית
מנהל מינהל התכנון
אורי אילוי יו"ר הועדה המחוזית

הודעה על אישור תכנית מס' 02/6/39
פורסמה בילקוט הפרסומים מס' _____
מיום _____

הריני מצהיר בזאת כי המפה הטופוגרפית/המצבית המהווה רקע לתכנית זו, נערכה על ידי ביום 25.02.2014 והיא הוכנה לפי הוראות נוהל מבא"ת ובהתאם להוראות החוק ולתקנות המודדים שבתוקף. דיוק הקו הכחול והקדסטר: מדידה אנליטית מלאה ברמת תצ"ר

ק.זייד ש.זייד ובניו	596
שם המודד	מספר רשיון
ש. זייד ובניו הנדסה ומדידות בע"מ	9.7.15
חתימה	תאריך

ח.פ. 511639551

יחמה 3, טירת כרמל
טל 04-8571234

חוק התכנון והבנייה, התשכ"ה - 1965
תכנית מפורטת

מס' 208-0216739
מתחם חוצות כרמיאל-תוספת שטחי שרות, תוכנית מס' ג/21808

תשריט מצב מוצע	גיליון 1 מתוך 1
מחוז	צפון
מרחב תכנון מקומי	כרמיאל
רשות מקומית	כרמיאל
ישוב	כרמיאל
תכנית בסמכות	מחוזית
איחוד וחלוקה	ללא איחוד וחלוקה
היתרים או הרשאות	תכנית שמכוחה ניתן להוציא היתרים או הרשאות
מונה תדפיס התשריט	13
מועד הפקה	24/06/2015 15:02
מהדורה	1
שלב	מילוי תנאים למתן תוקף
שטח התכנית	21.878 דונם קנה מידה 1:1250

שמות וחתימות*

מגיש תכנית	תאגיד: גבריאלים ייזום והשקעות	חתימה:
עורך ראשי	יגאל צמיר תאגיד: צמיר אדריכלים ומתכנני ערים בע"מ	חתימה:
יזם	תאגיד: גבריאלים ייזום והשקעות	חתימה:

בעלי ענין בקרקע*

חוכר	תאגיד: גבריאלים ייזום והשקעות	חתימה:

גבריאלים ייזום והשקעות בע"מ

טבלת גושים וחלקות*

מספר גוש	חלק/ כל הגוש	מספרי חלקות בשלמותן	מספרי חלקות בחלקיותן
19160	חלק	5-6	7,24

* כמפורט בהוראות / הודעה

תרשים התמצאות 1:7500

שנת צילום אויר: 2012/2014
גרסת מערכת 02.2012