

תכנית מס' גו\מק\9960\01

הצרכת שטחים,
שכונת בנה ביתך,
בני יהודה

תשריט

תכנית מתאר מקומית

סוג איחוד וחלוקה	סמכות ראשית מספלת בתכנית	היתרים או הרשות	קלא איחוד וחלוקה
מספלת בתכנית	מספלת בתכנית	מספלת בתכנית	מספלת בתכנית

מחזור	הצפון
מרחב תכנון מקומי	גולן
רשות מקומית	מועצה אזורית גולן
ישוב	בני יהודה
שטח התכנית	2048 מ"ר
קנה מידה	1 : 1000

גושים וחלקות בתכנית:	חלקות בשלמותן	חלקי חלקות
גוש	200001	2

חותמת מודד:

חוקת התכנית

שלב: מתן חוקה מהדורה: 2 תאריך: 10/03/2016

חותמות מוסד התכנון:




שמות וחתימות:


שם פרטי ומשפחה	סמ' יחידה	שם המשרד המעדי	חתימה	חתימה
מניש התכנית		ועדה לזכויות		
יוזם התכנית		ועדה לזכויות		
בעל הזכויות בקרקע		רשות מקומית		
עורך התכנית	80981905	משרד		
מודד		משרד		

הצחת המודדת:

רצוי שמידע באתר כי מידות המפתח והשטחים המצויים במפת התכנון הם בערכים מקוריים ונכונים. 22/4/16	10/10	שם המודד
---	---------	-------	----------

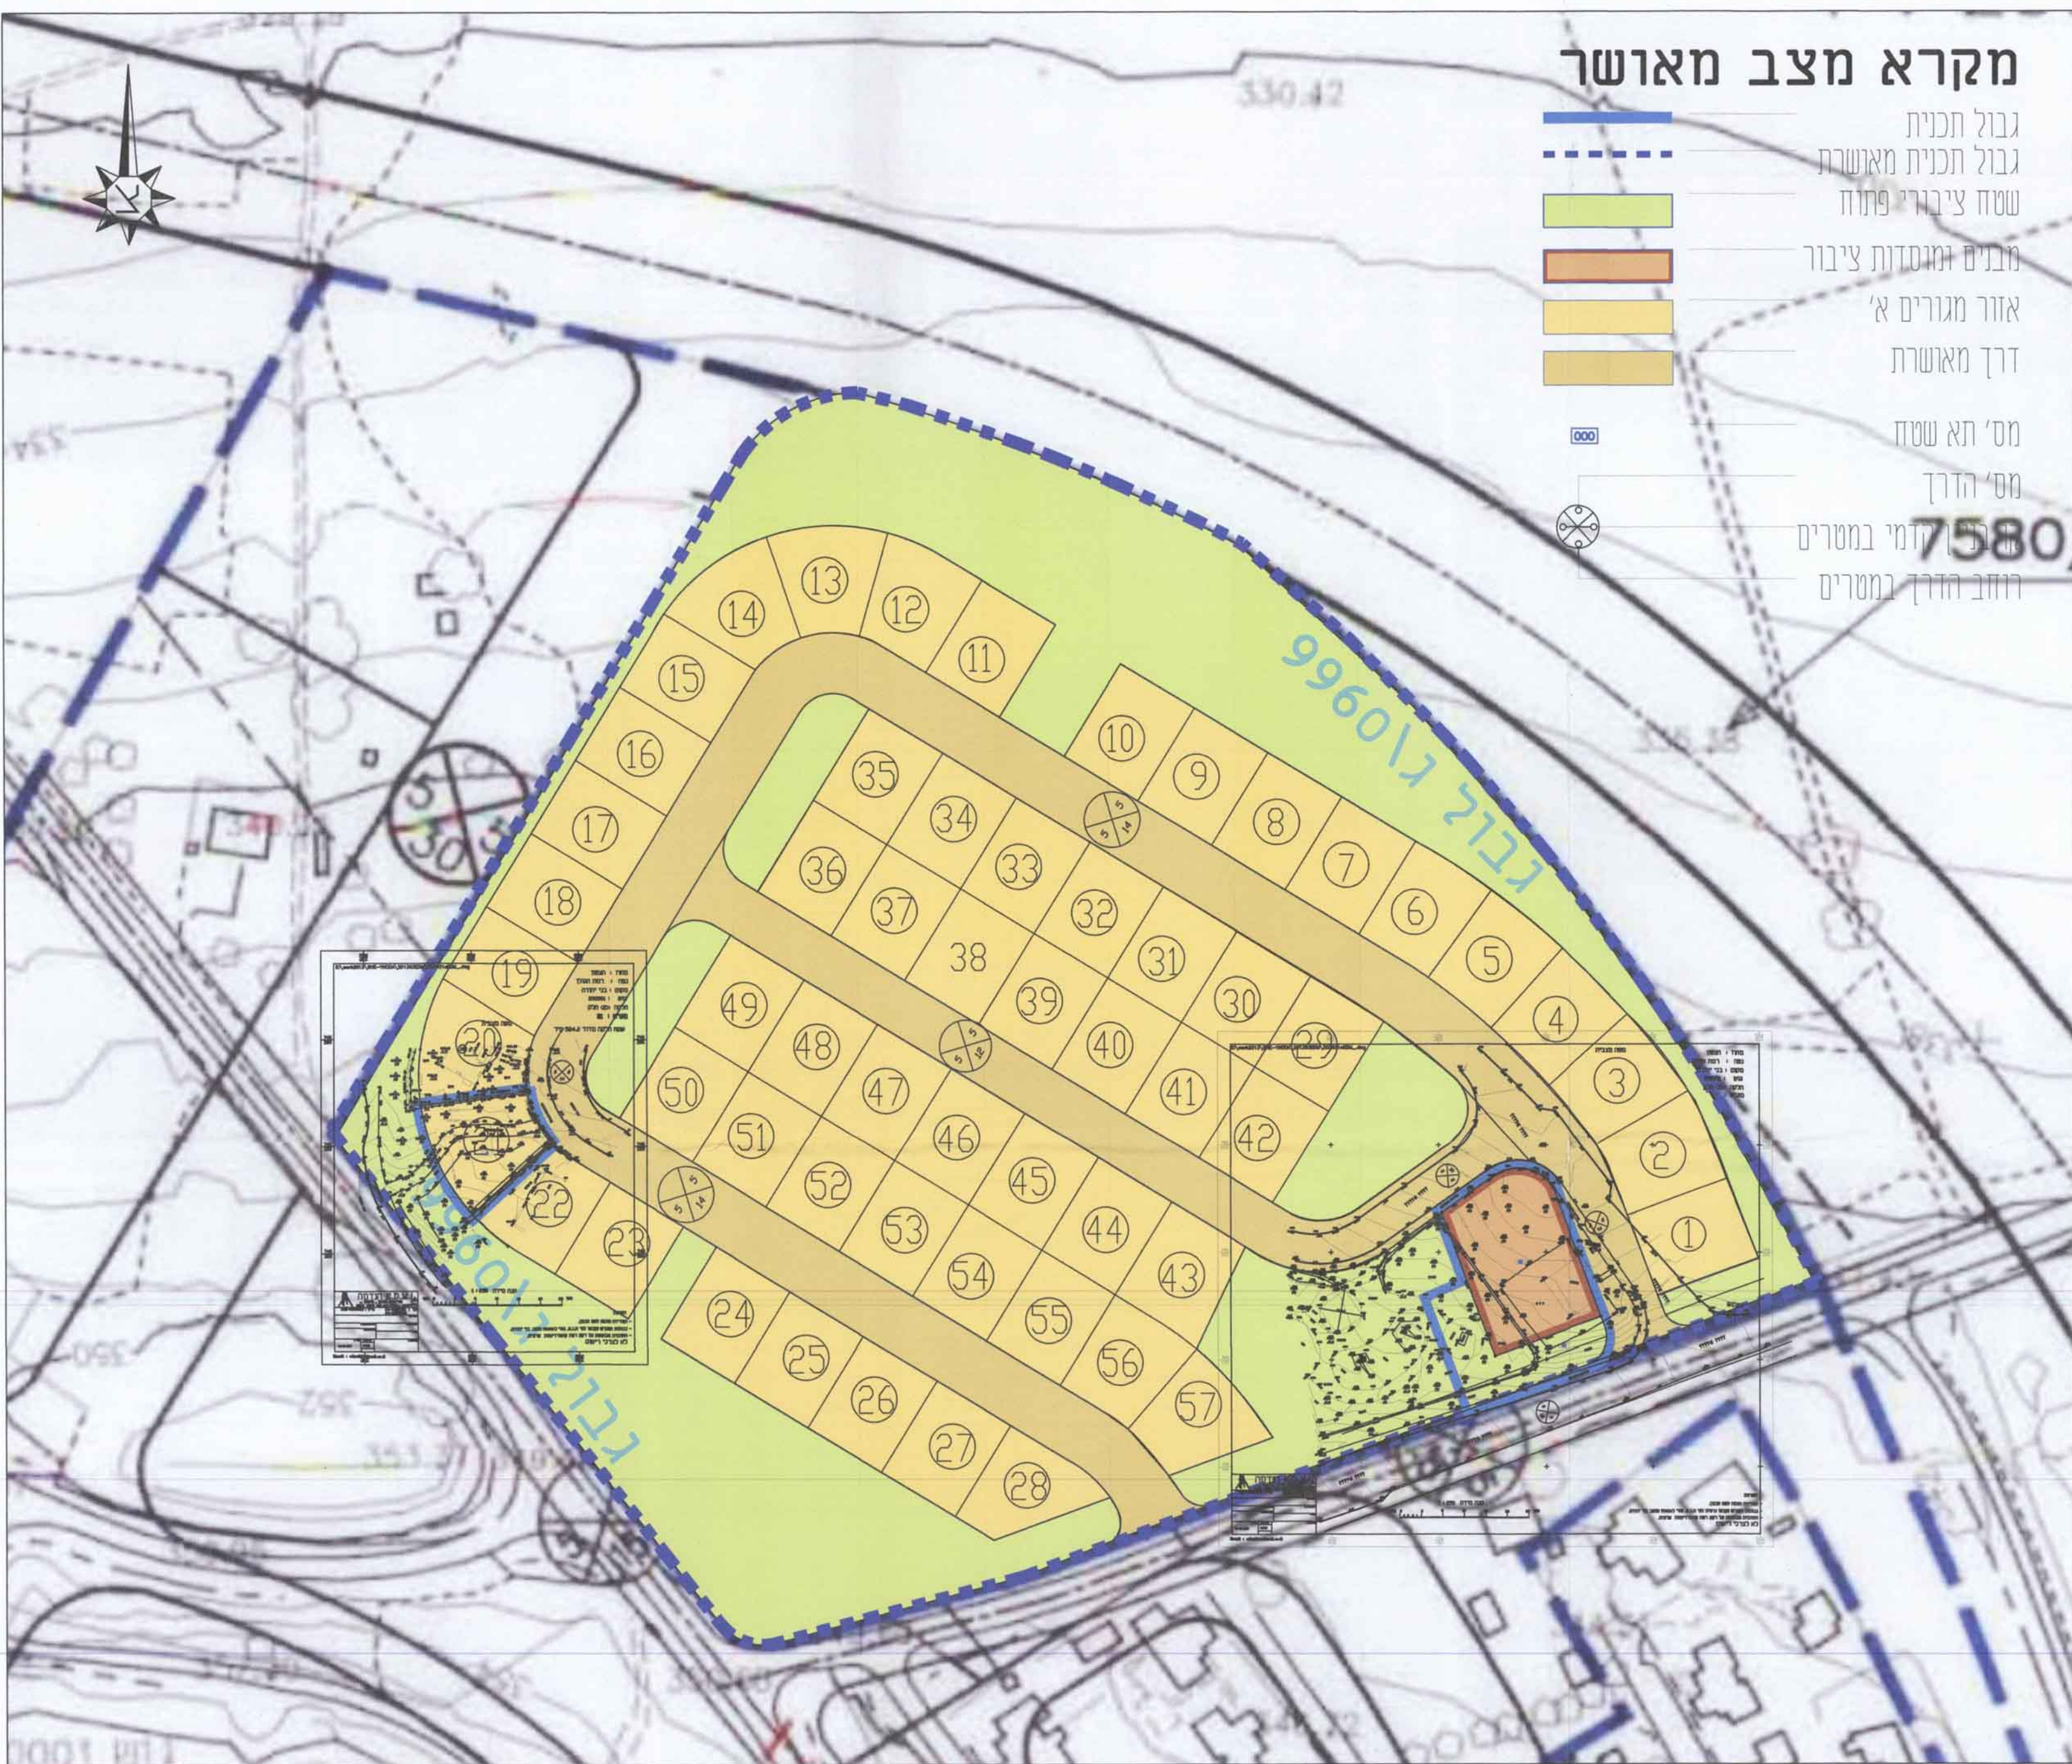


מצב מאושר קנ"מ 1:1000

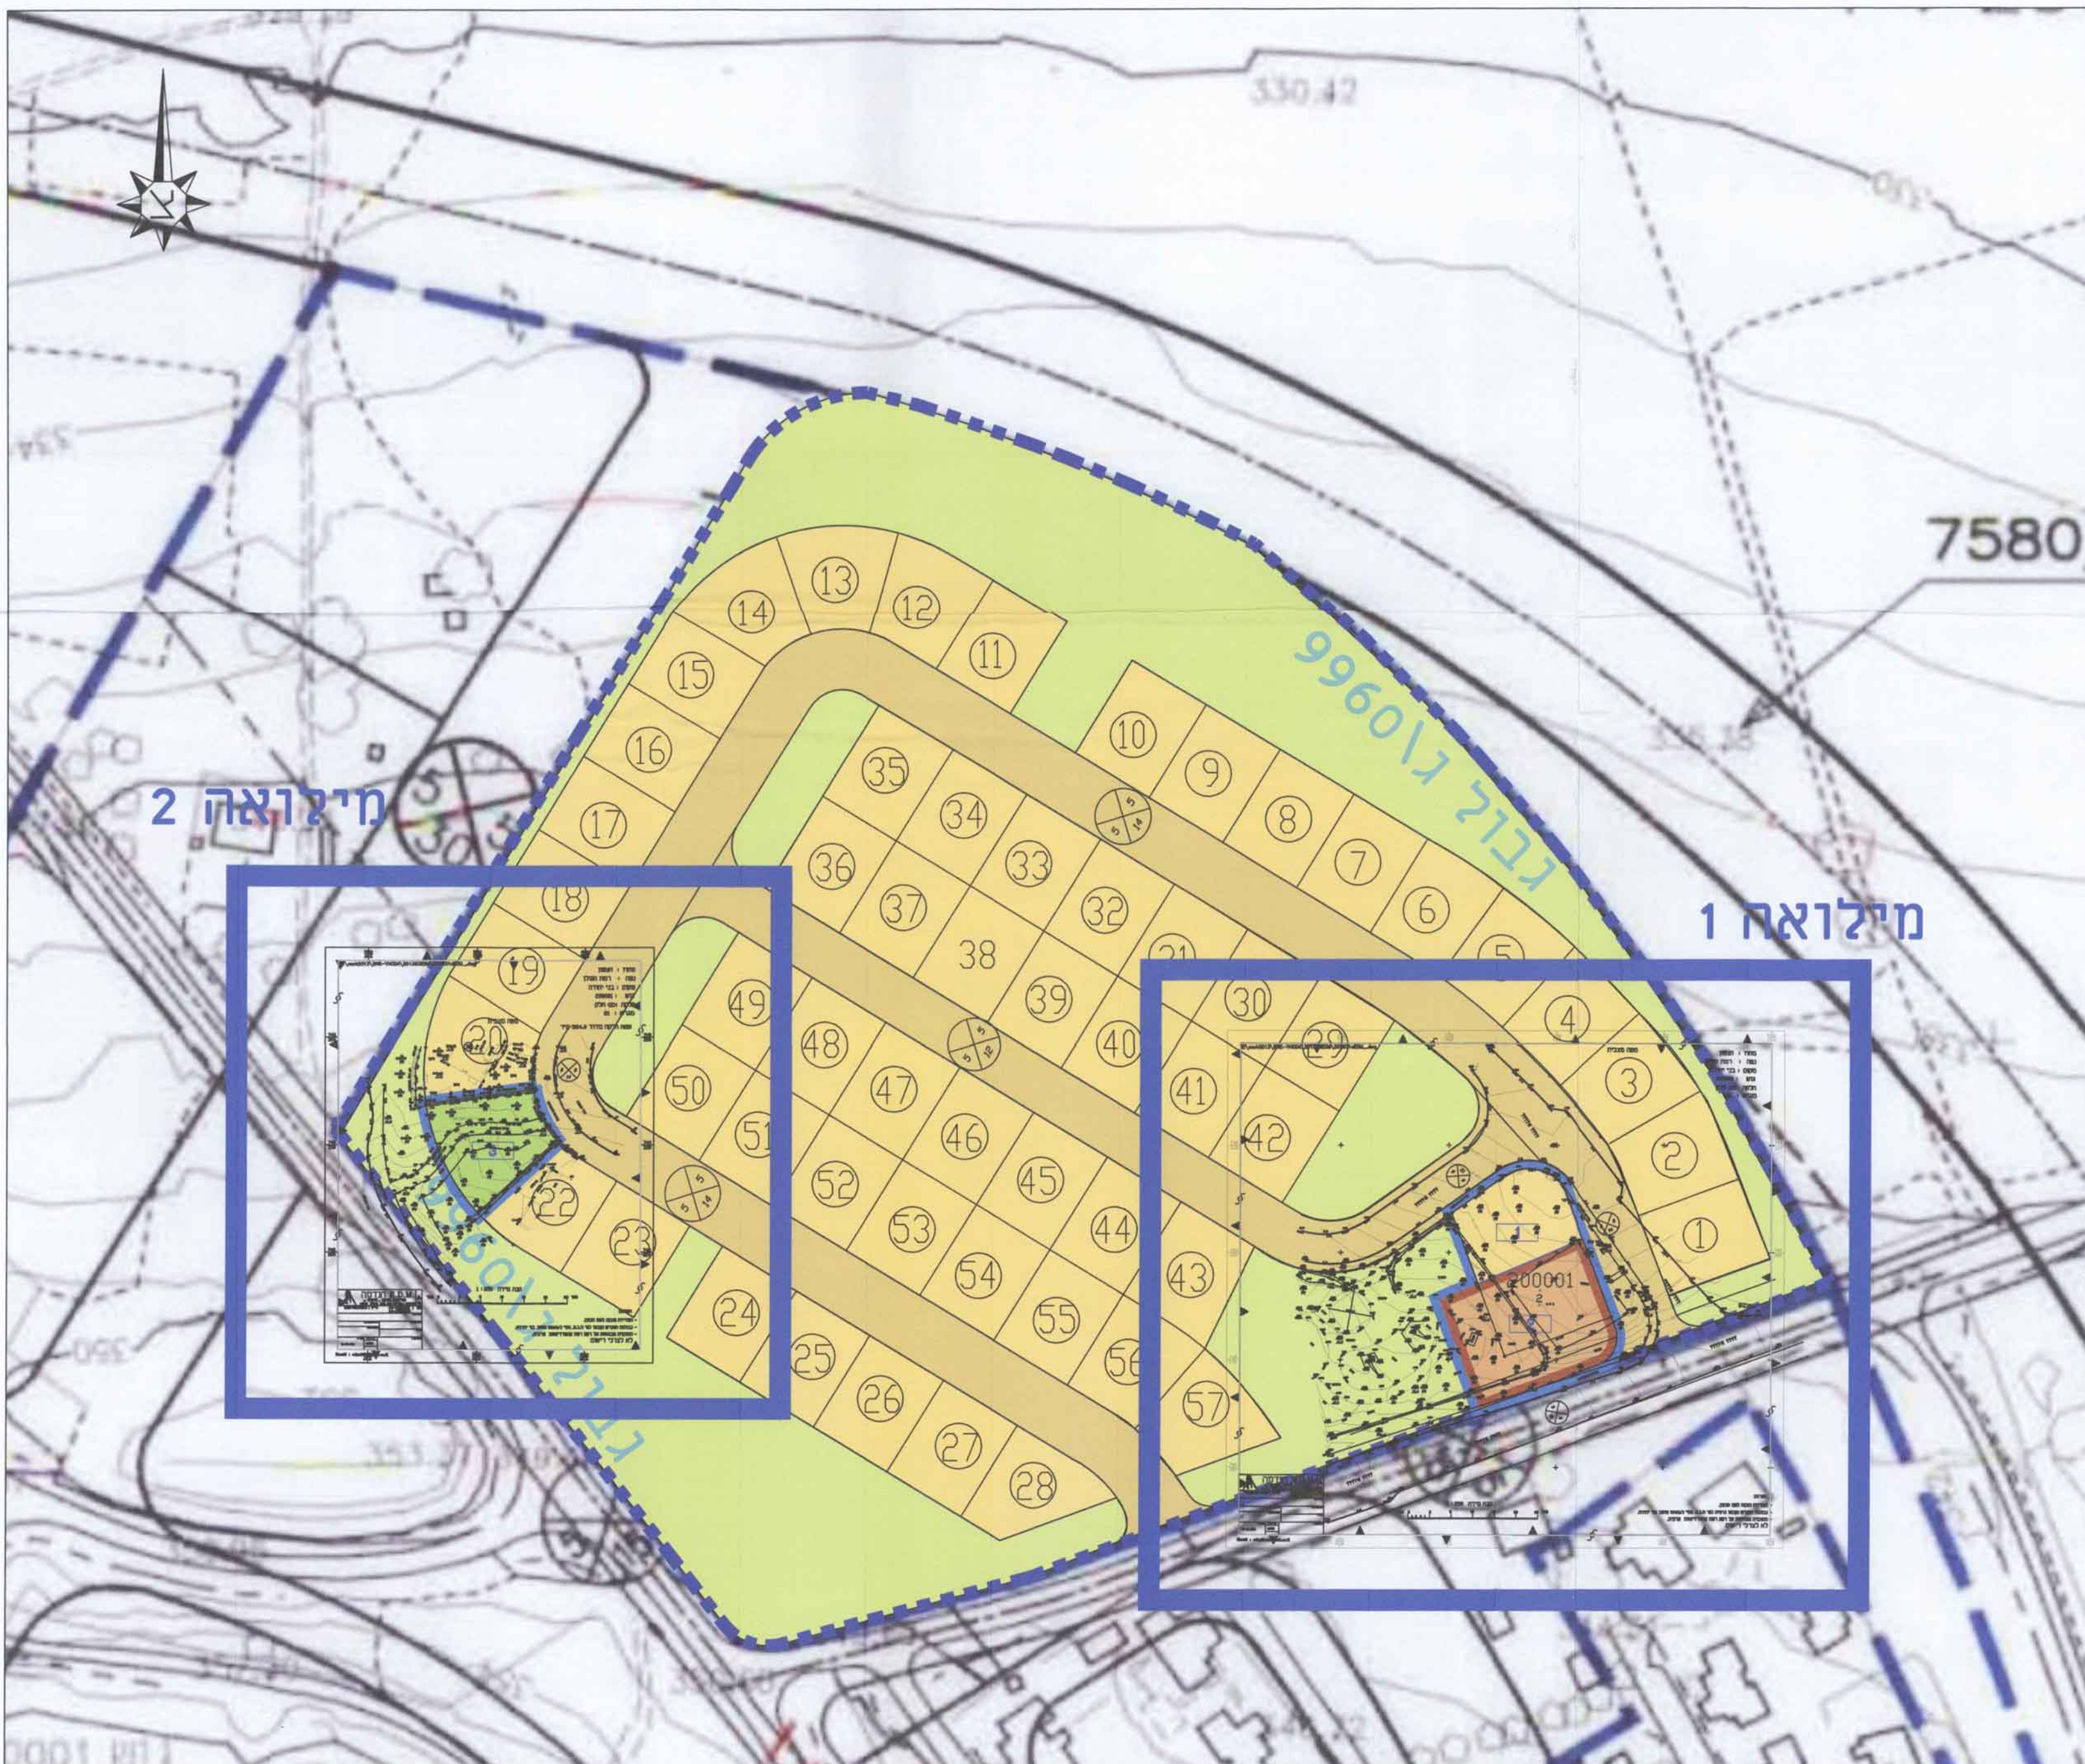

מצב מוצע קנ"מ 1:1000



מילואה 1 קנ"מ 1:250

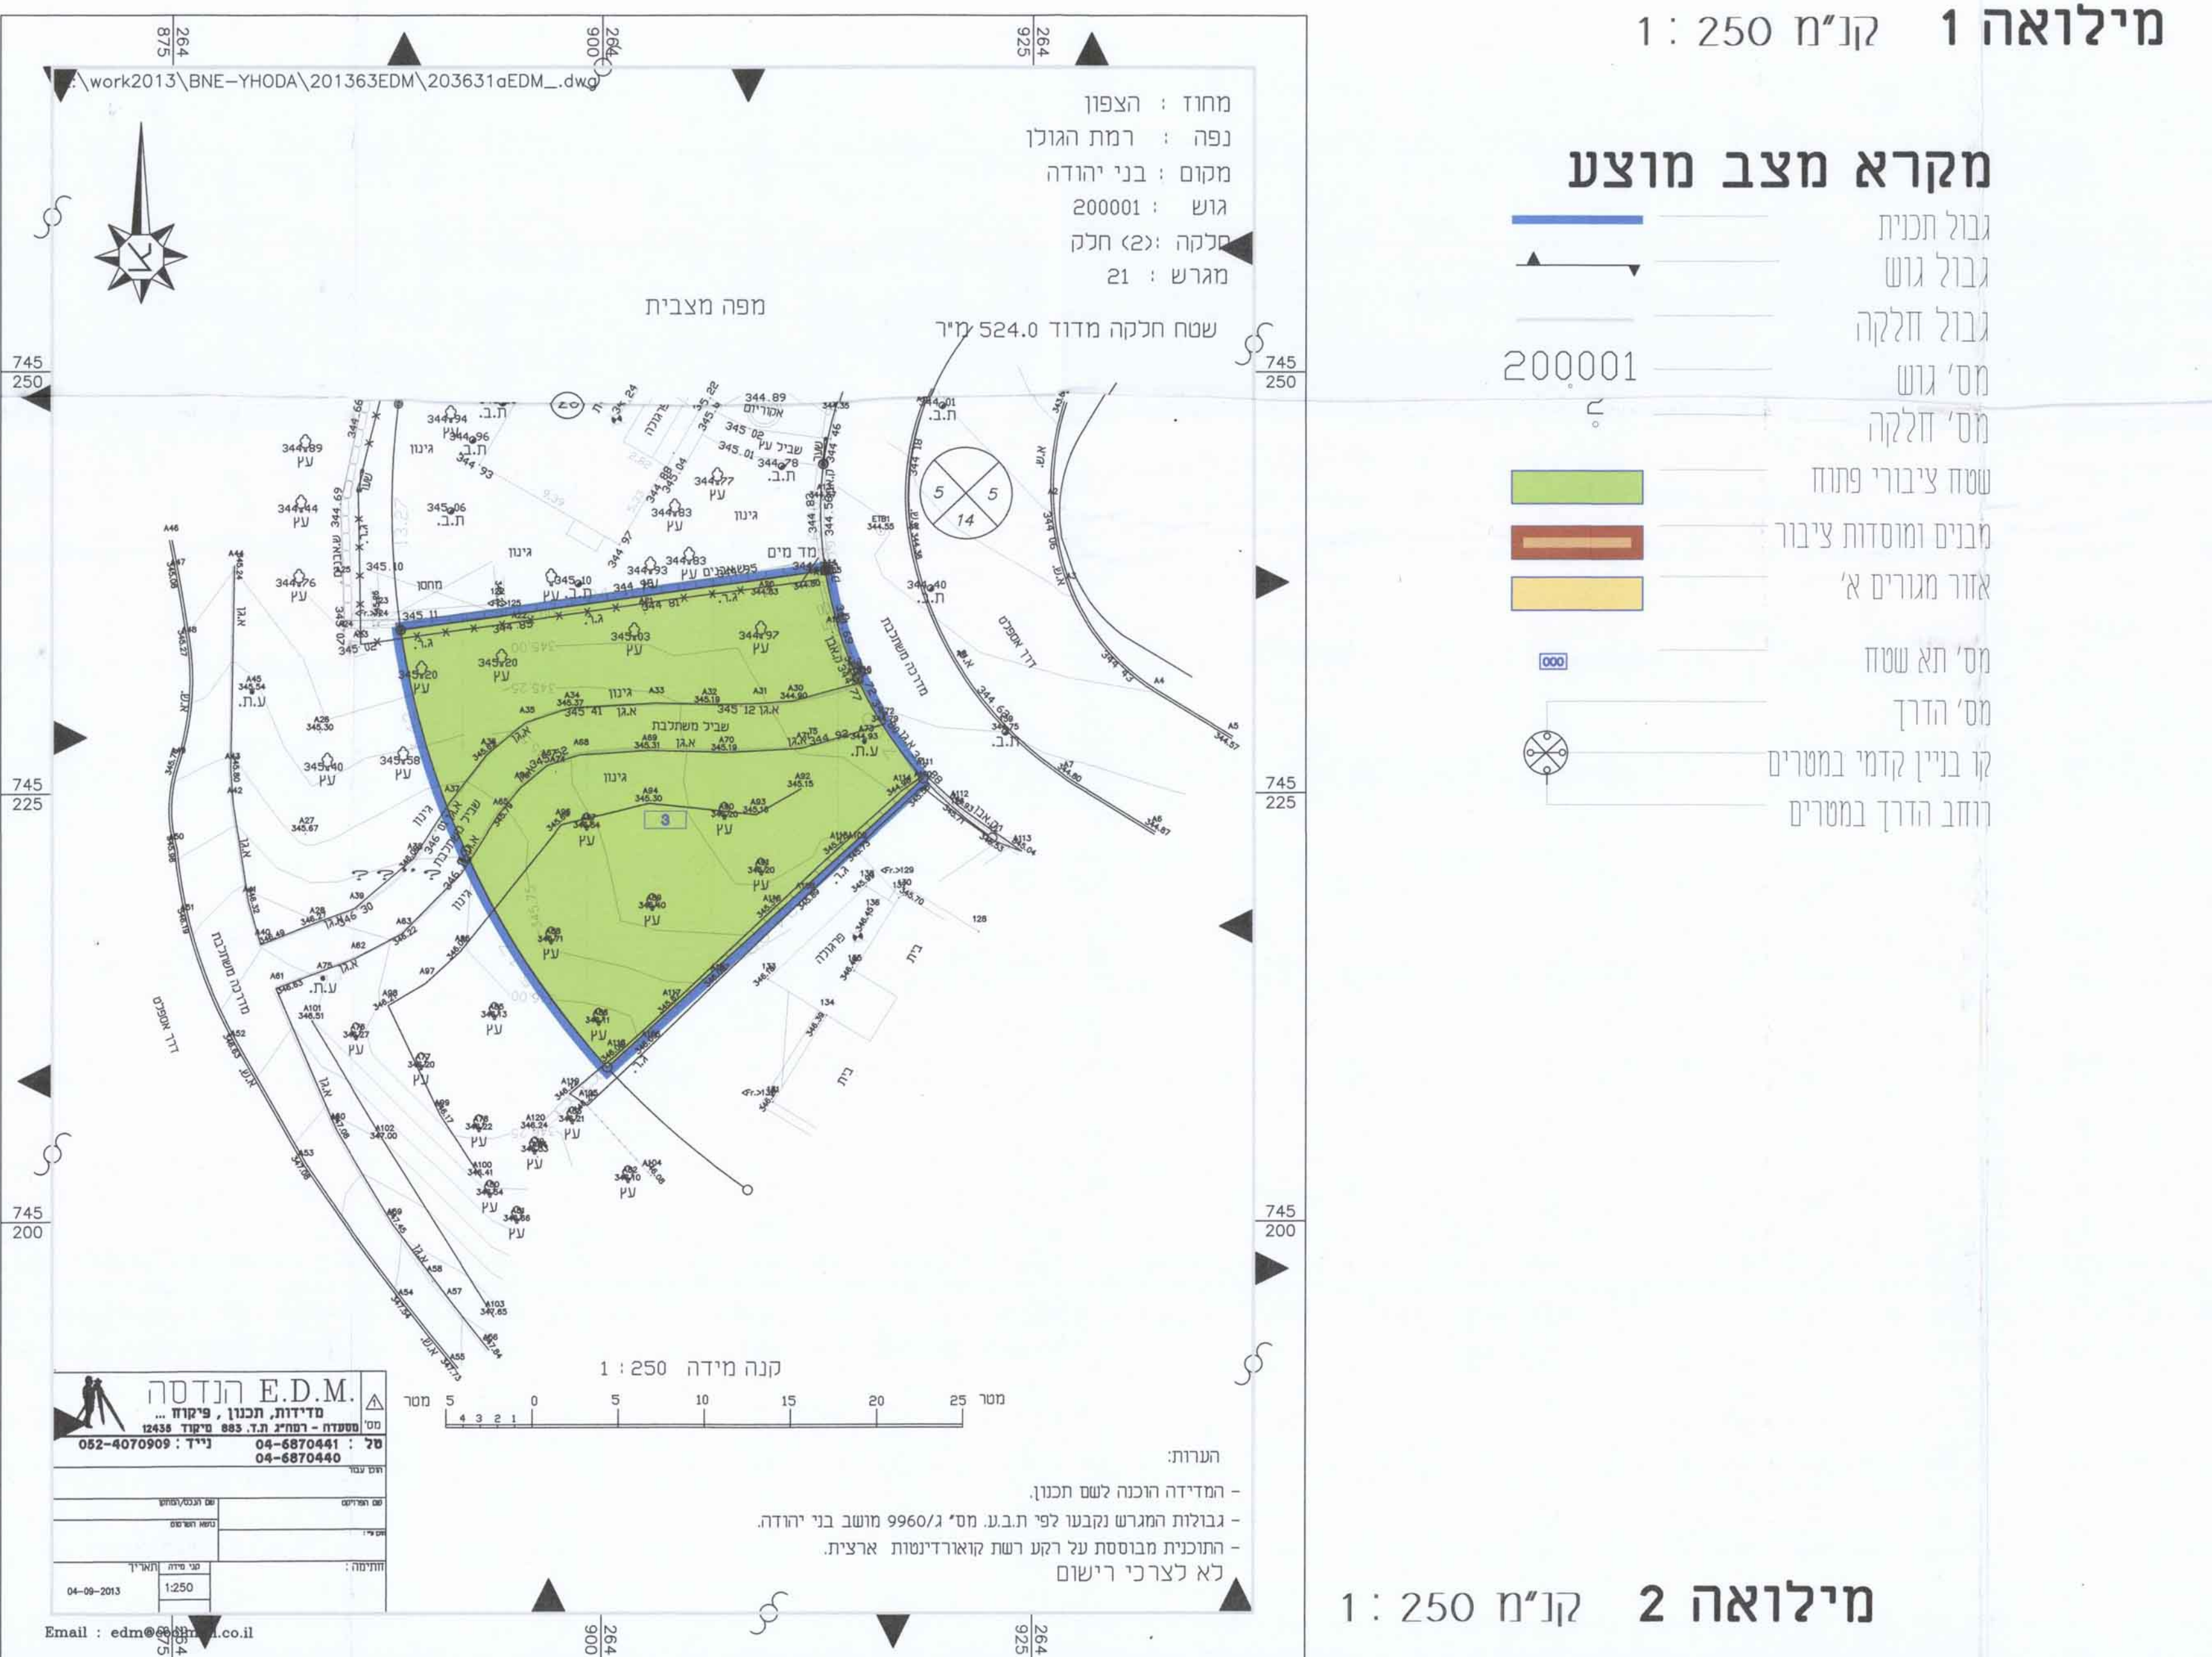

מילואה 2 קנ"מ 1:250