

302N

חוק התכנון והבנייה, התשכ"ה - 1965
תכנית מפורטת

מס' 254-0265397

שם התכנית:
שינוי זכויות בניה-מגרש 133
גבעת אלה

מצב מאושר גליון 1 מתוך 1

שם ותפוצ	קנים
מצב מאושר	1850
תושים סביבה כללי	140.000
תושים גושם חלקות	12.500
מתוך תביע מאושרת מס' 4720	14.250

תאריך: 30/10/2015


הודעה על אישור תכנית מס' 254-0265397
פורסמה בלשכת ההנדסה מס' 109
עמוד 2015 מס' 16 ס' 85

חוק התכנון והבנייה (תשכ"ה) 1965
הועדה לתכנון ובניה "הירוקים"
הועדה דור בת"ת מס' 109
בשינוי מס' 133
החלטת הוועדה המשותפת
ע"י ועדת המשנה

שמות וחתימות:

שם	חתימה
איתי זחבי	
איתי זחבי	


שם: חתום
חתימת

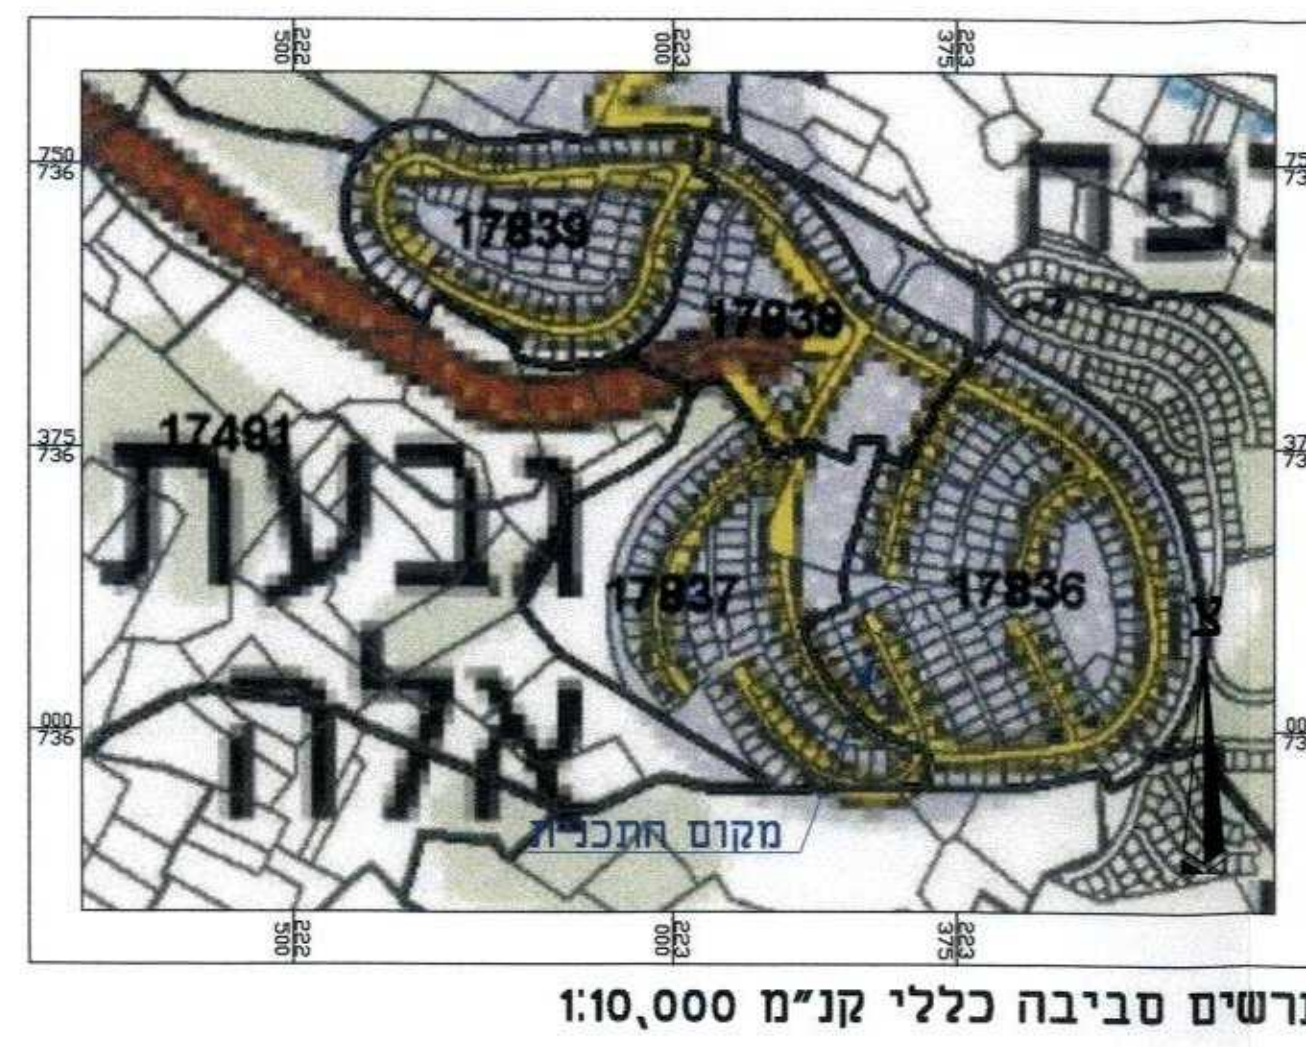

תרשים סביבה כללי קני"מ 1:10,000



תרשים גושם חלקות קני"מ 1:2,500

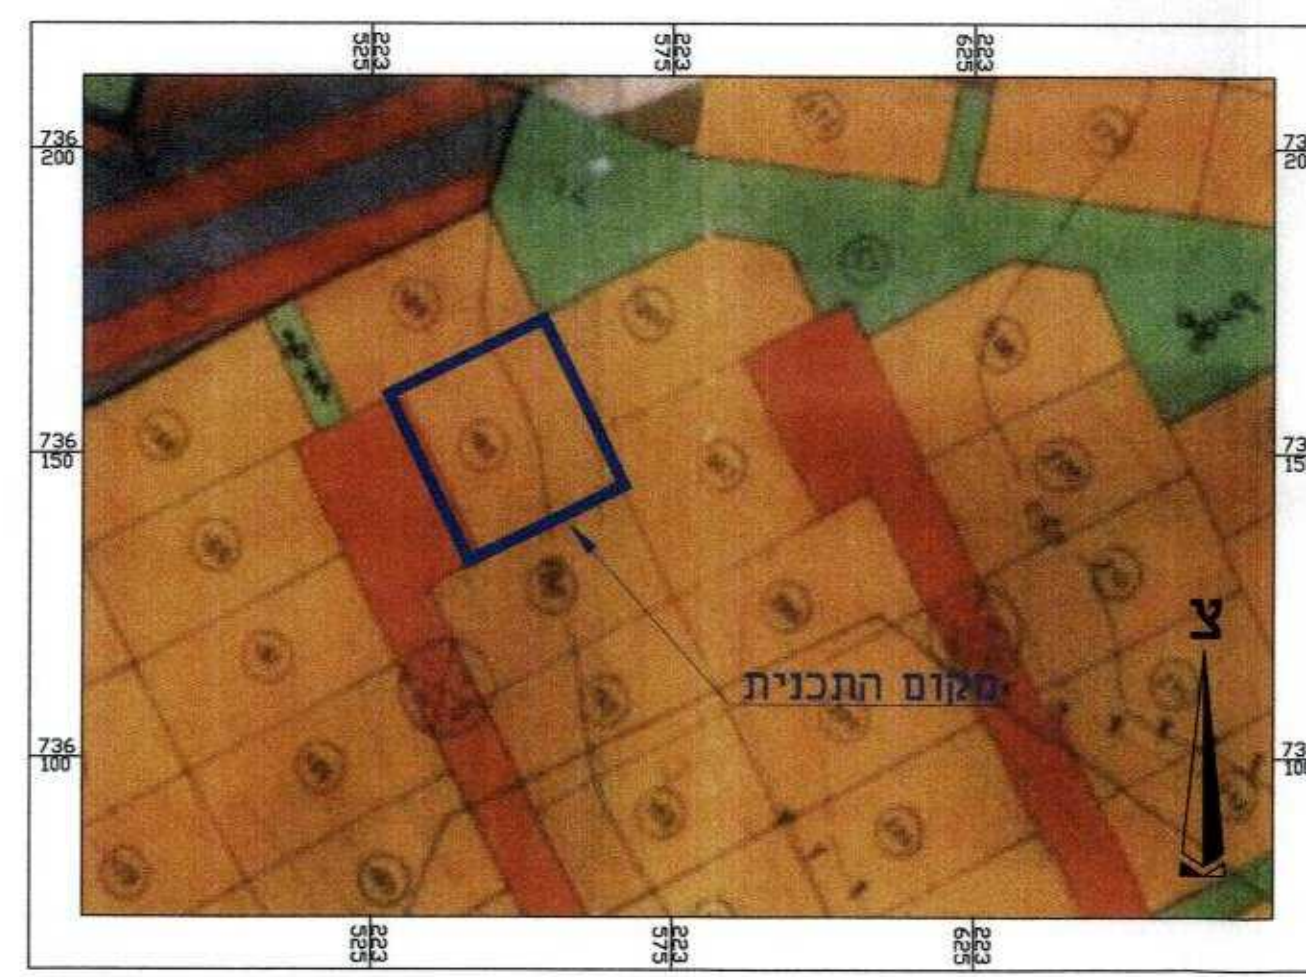


מתוך תביע מאושרת מס' 4720 קני"מ 1:1250

מצב מאושר


ממרא

- גבול ותכנית
 - גבול ומס' תכנית מאושרת
 - קו בניה
 - איזור מגורים
 - דרך מאושרת
 - שטח ציבורי פתוח
 - גבול חלקה
- 17623
3
- 000
5
00

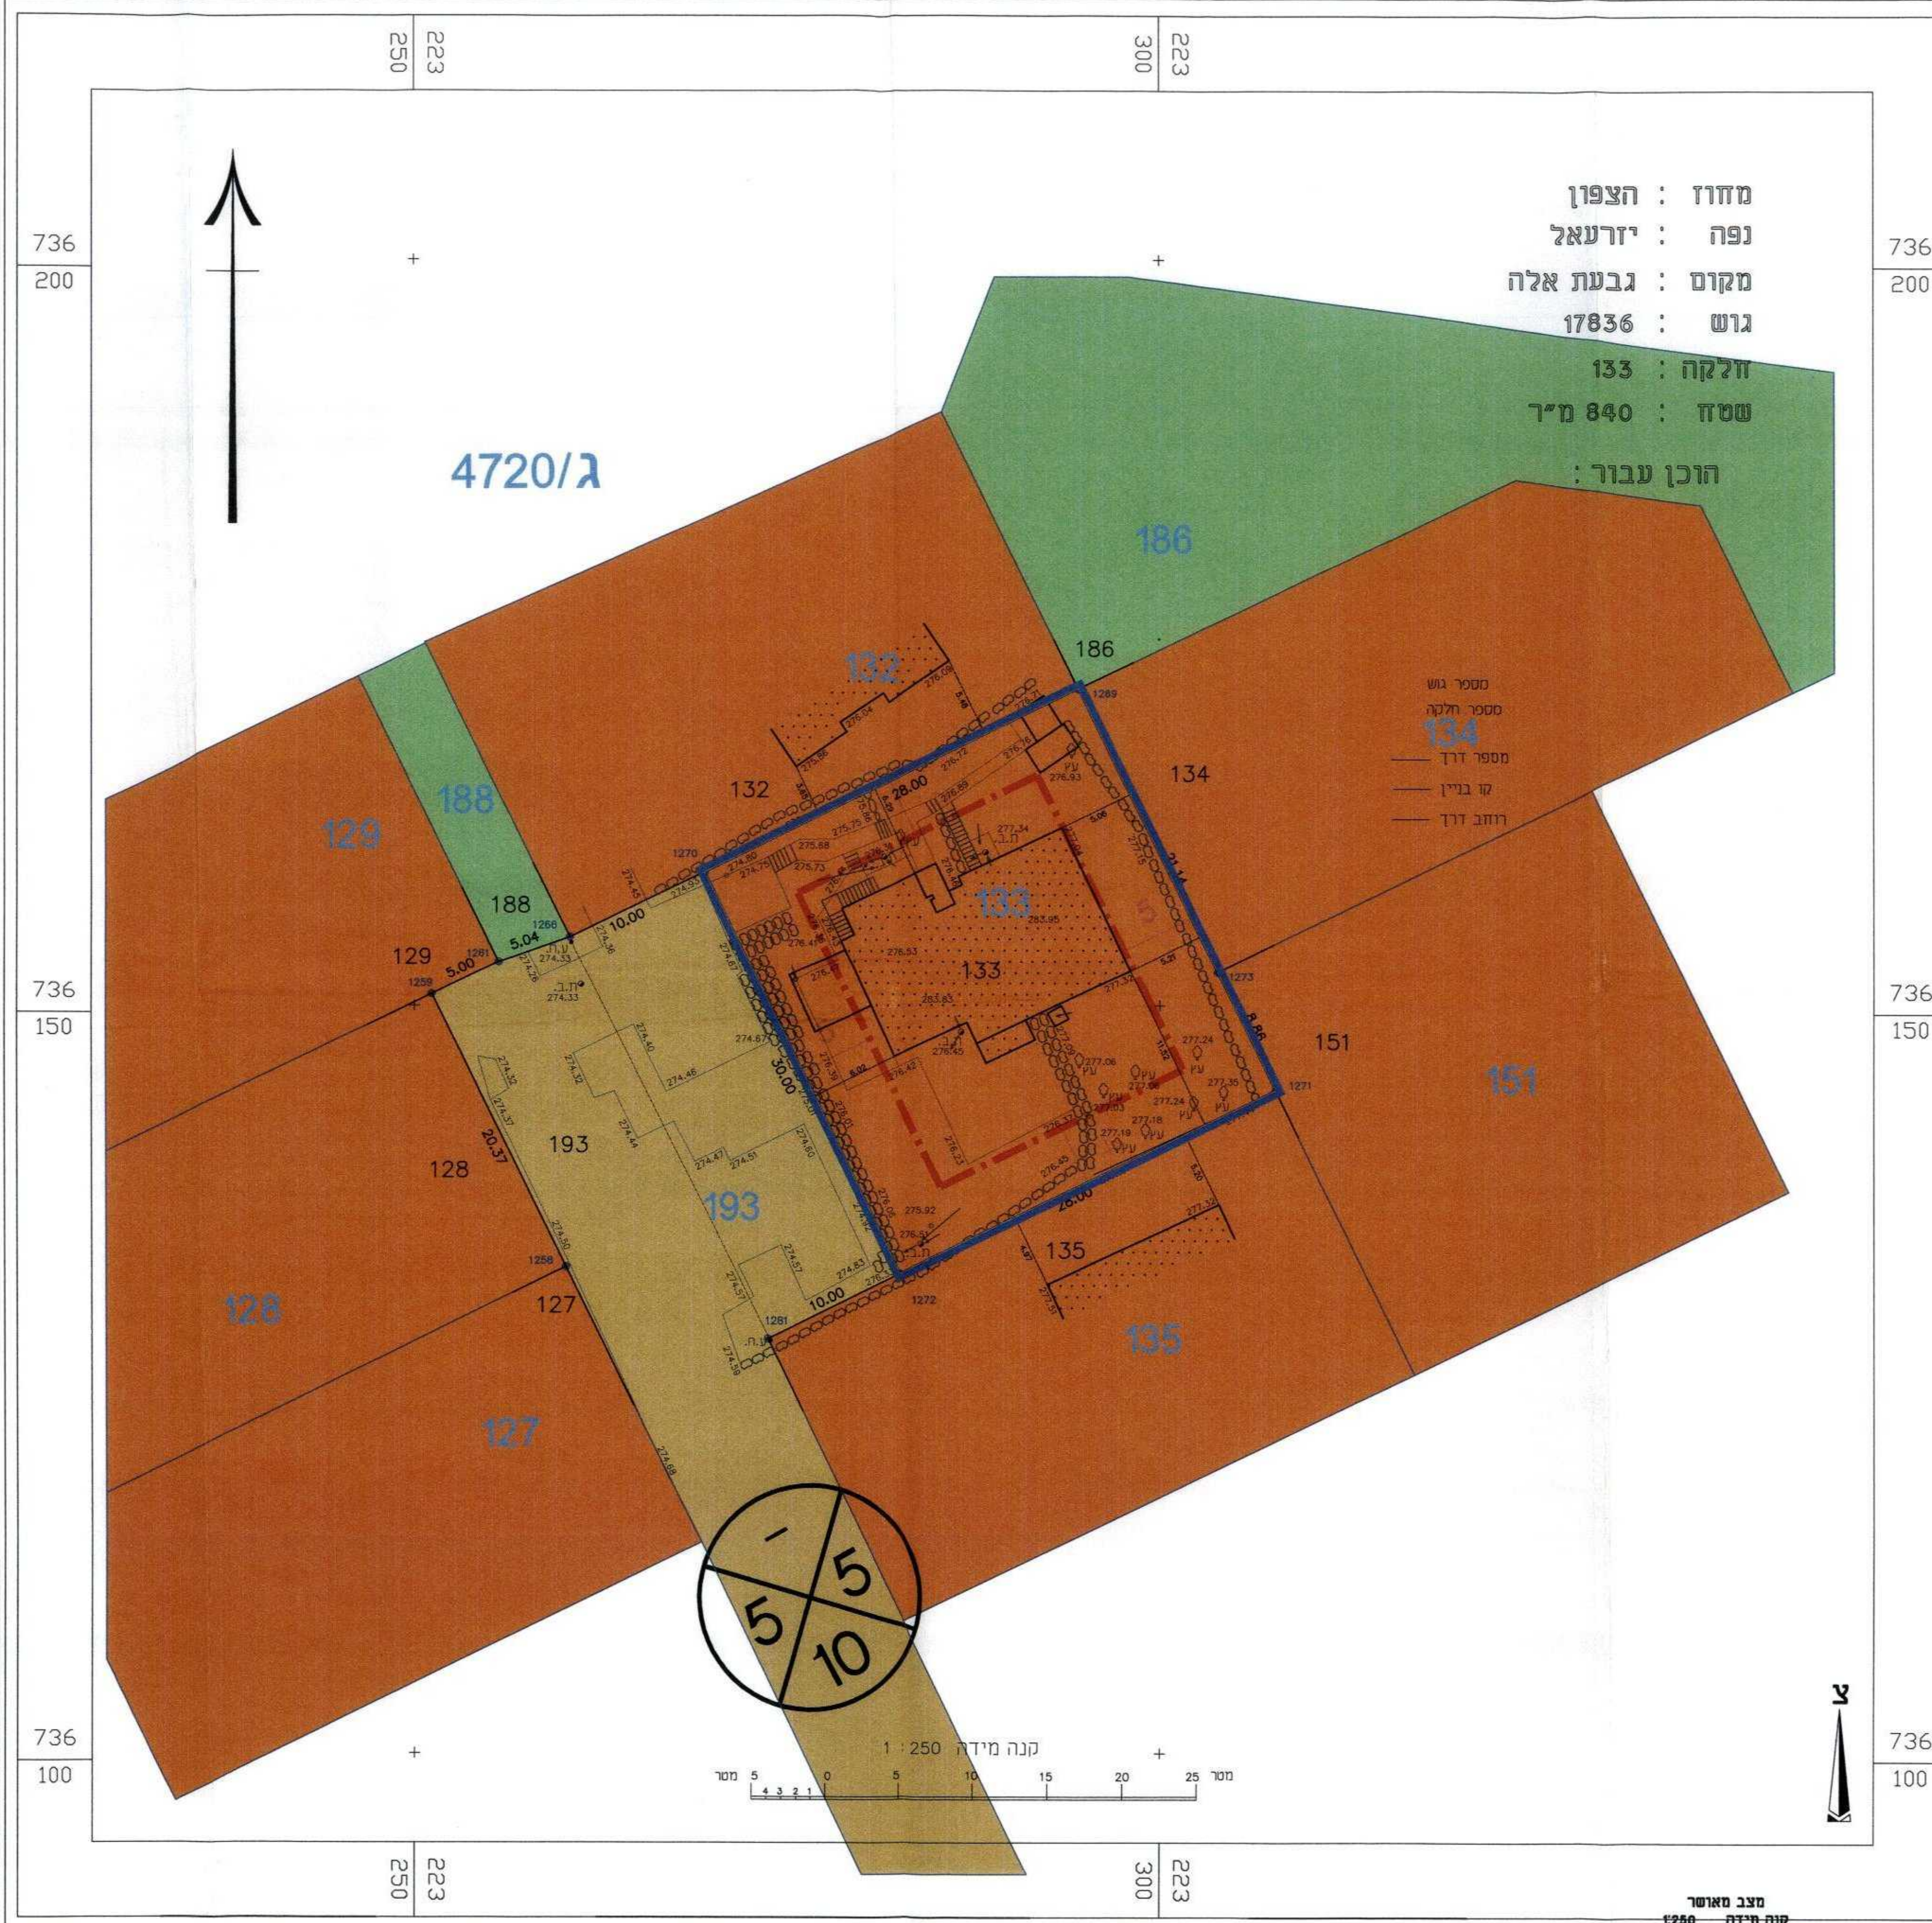

מחזור : הצפון
נפה : יזרעאל
מקום : גבעת אלה
גוש : 17836
חלקה : 133
שטח : 840 מ"ר
הוכן עבור :

מספר גוש
מספר חלקה
מספר דרך
קו בניה
רוחב דרך

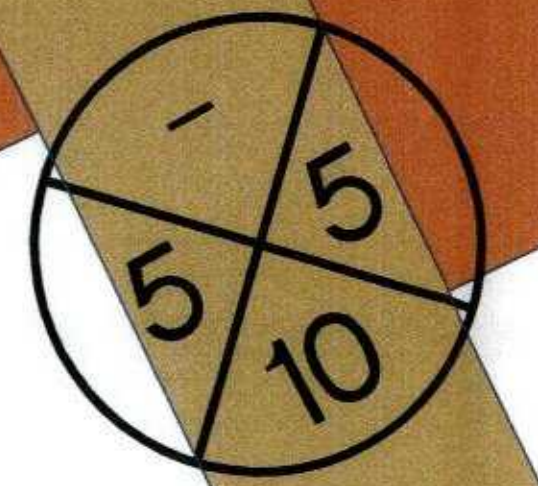

קנה מידה 1 : 250
מסר 5 4 3 2 1 0 5 10 15 20 25

מצב מאושר
קנה מידה 1 : 250

תכנית מצב מאושר קנ"מ 1:250

תכנית 254-0265397 מס' 103459301/12015
נפח מצב מאושר 103459301/12015