

חוק התכנון והבנייה, התשכ"ה - 1965  
תכנית מפורטת



215-0285700

שינוי קווי בניין 52-16662  
עפולה


מצב מאושר גליון 1 מתוך 1

שם הנספח	קנימ
מצב מאושר	1250
תרשים סביבה	14250
תרשים נוסף	12500
תרשים נוסף	-
תמונה נוספת	-

תאריך 27.01.2015

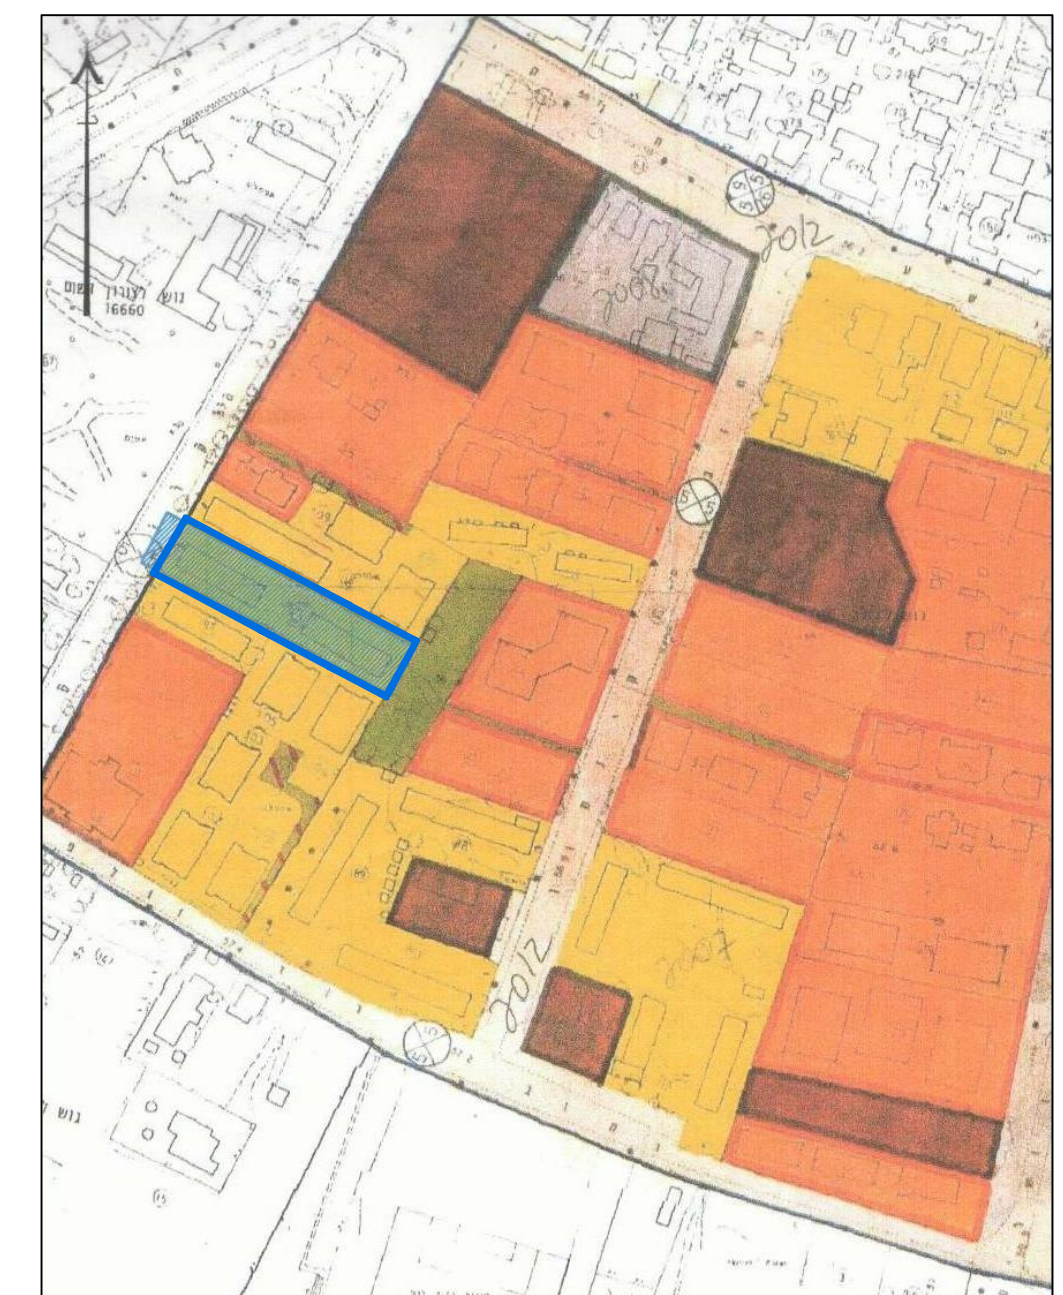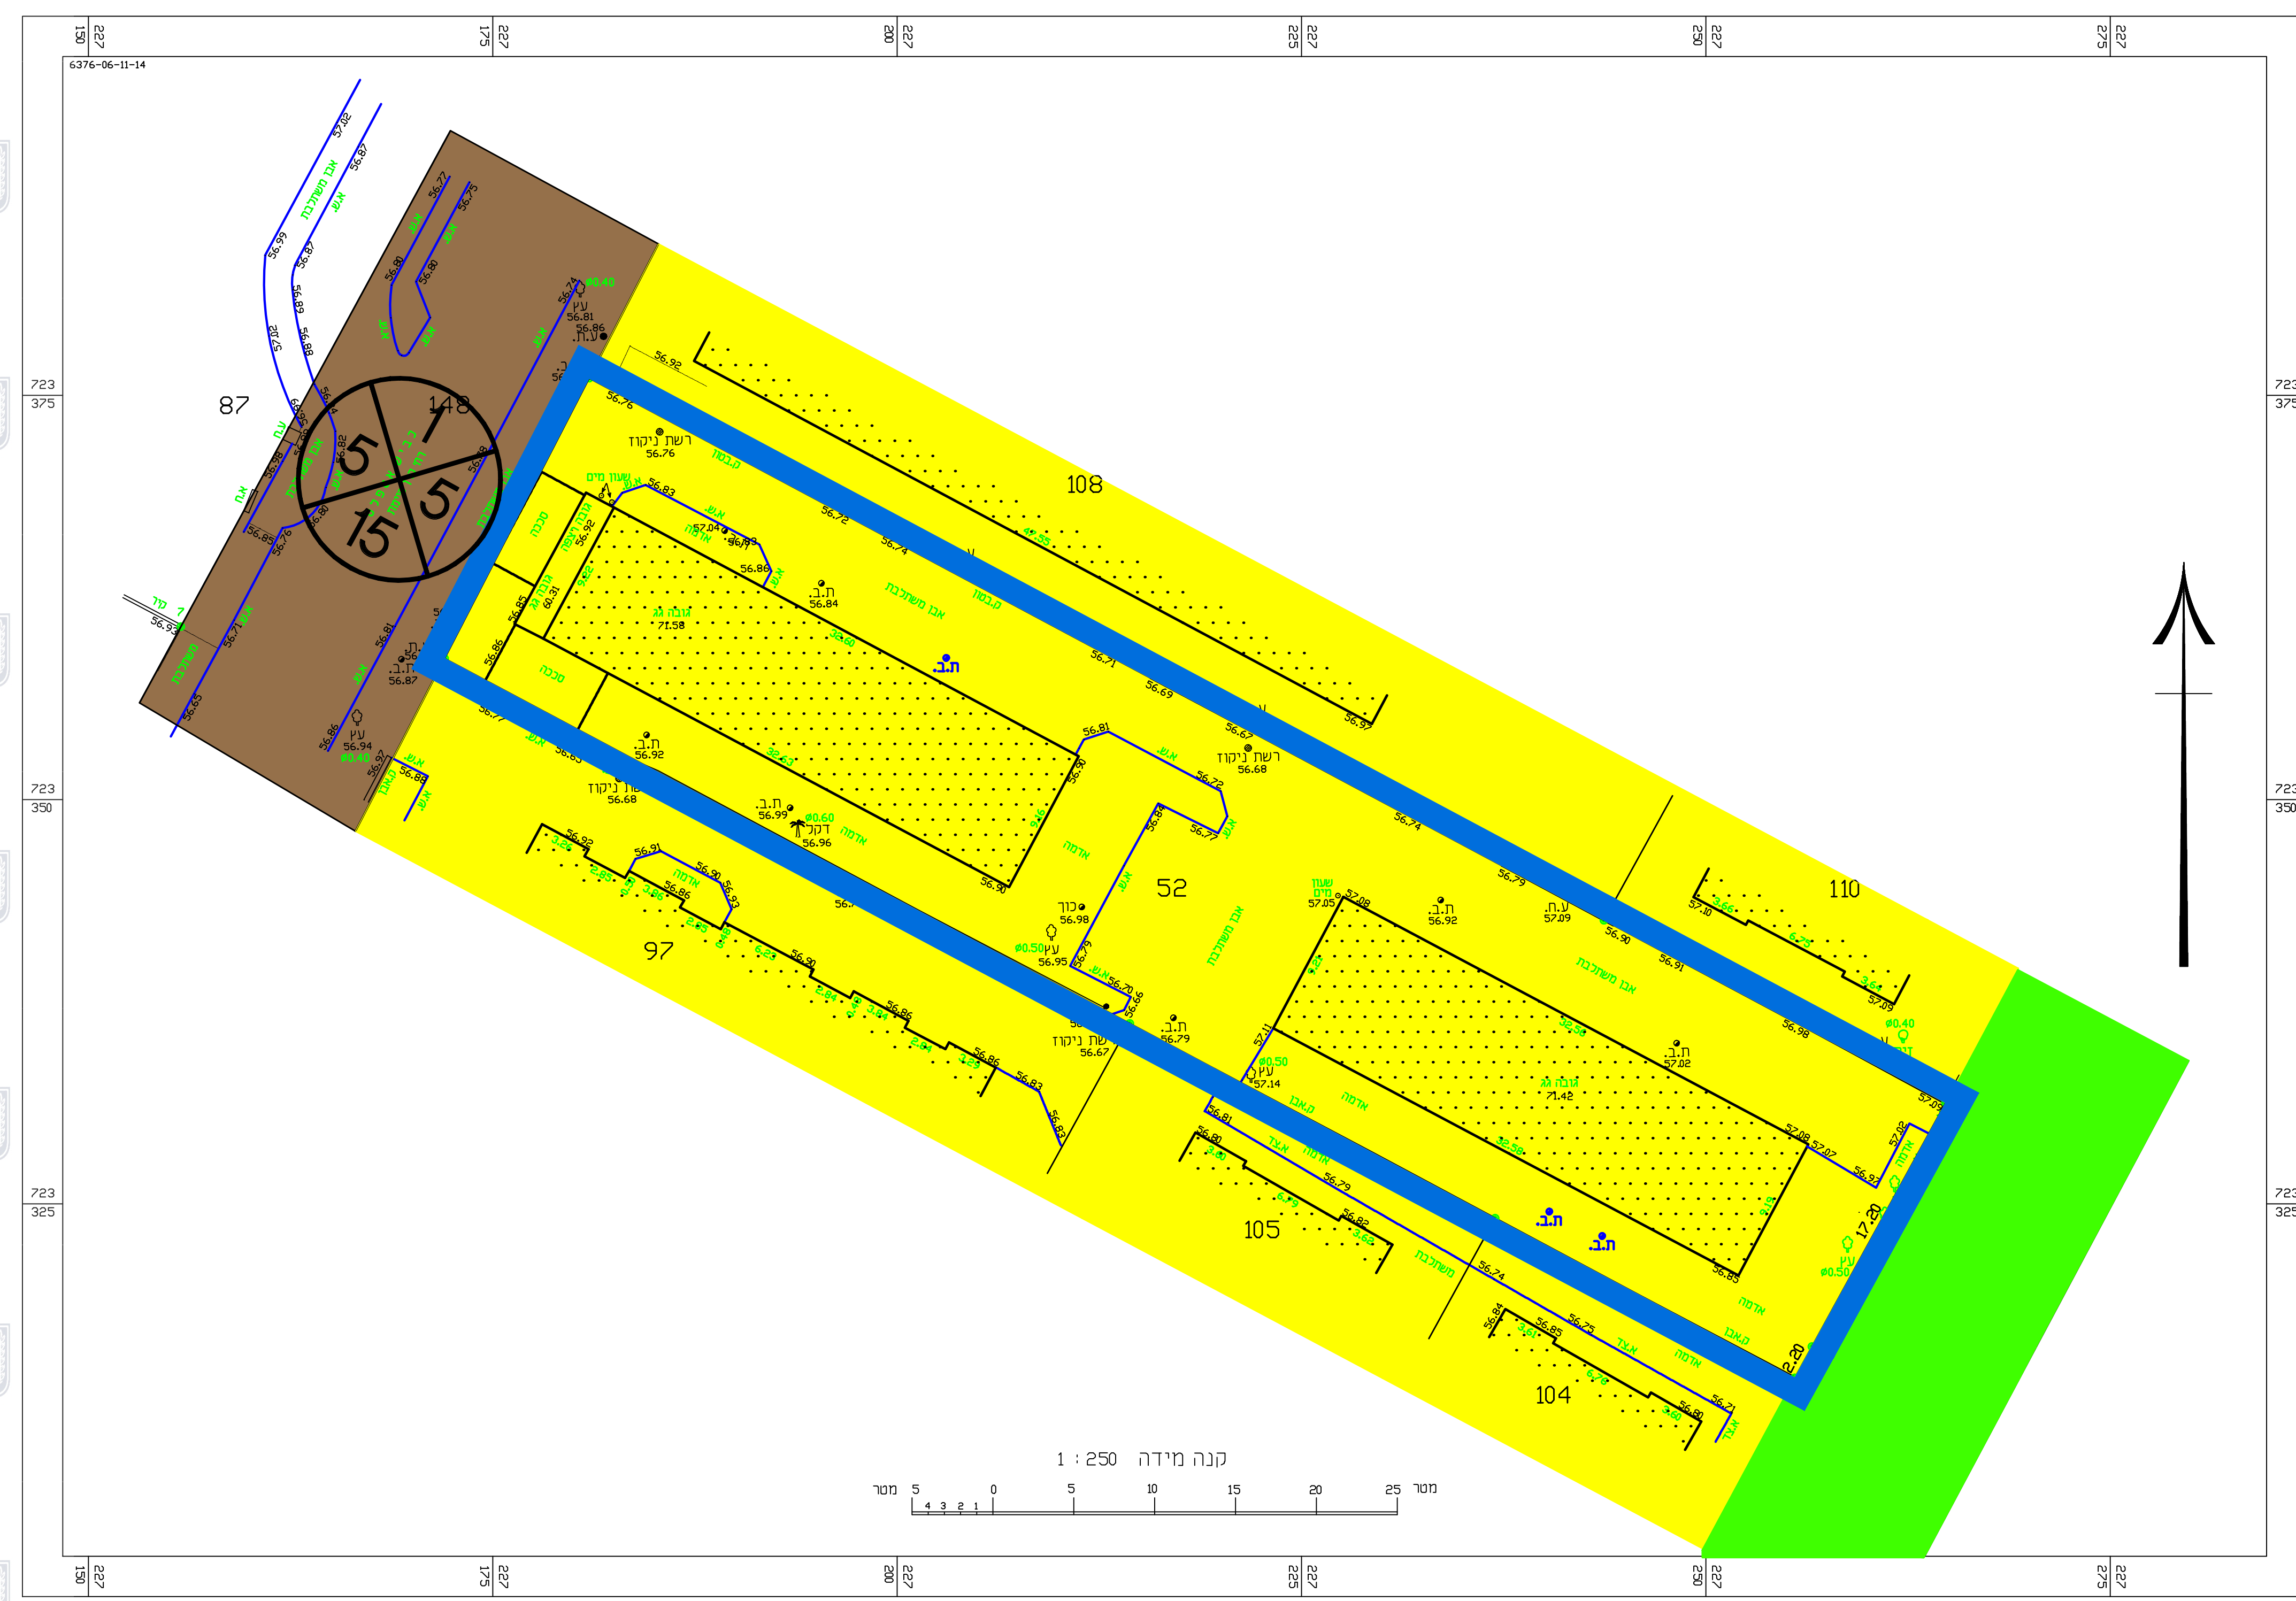

מקרא :

-  גבול התכנית
-  דרך מאושרת
-  אזור מגורים ג'
-  שטח ציבורי פתוח
-  מס' הדרך
-  קו בניין
-  רוחב הדרך

שמות רחתימות:

עורך התוכנית	שם: אדריכל אחמד זועבי	חתימה:
	תאריך: ----	