


מצב מאושר

קנ"מ 1 : 250

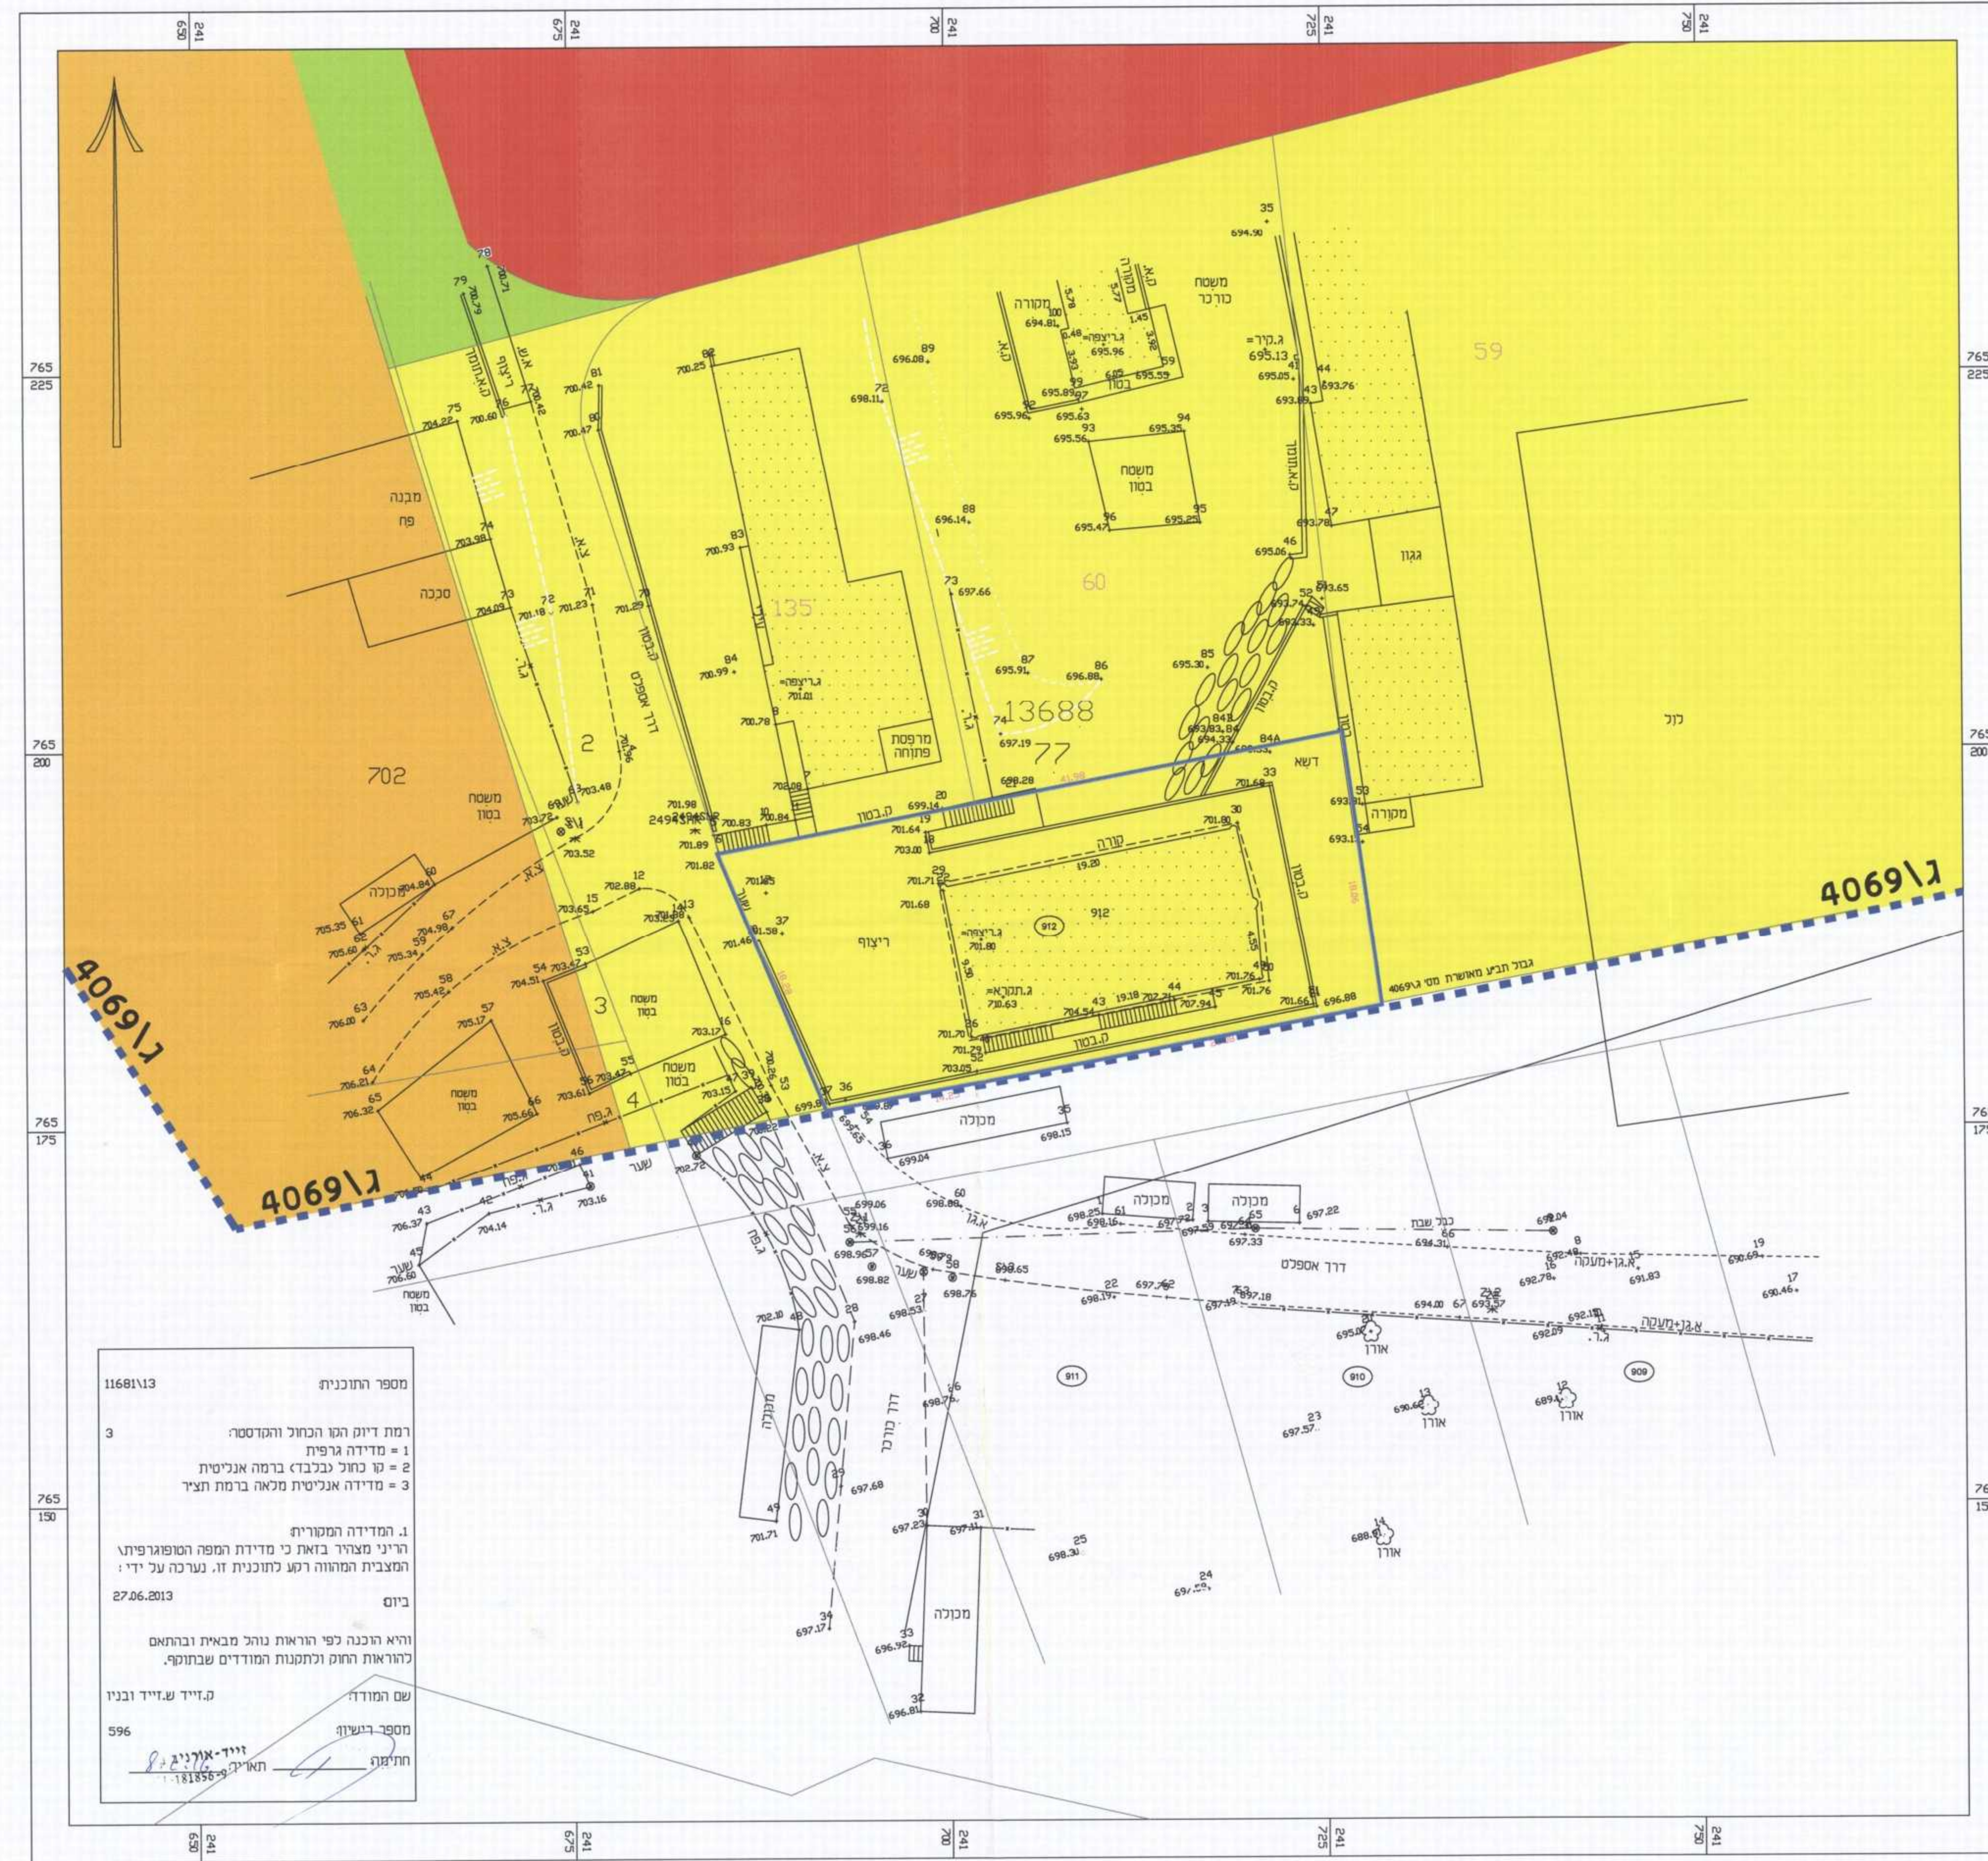

מספר התוכנית
11681/13

רמת דיוק הגובה הנכסל והודגסר:
1 = סדירה לרפית
2 = נט כוחל ככבדו בומה אנליטית
3 = סדירה אנליטית מלאה ברמת תציר

1. המדידה המטרית
הריני מצורף בואת כי סדירת המפה הטופוגרפית
המצבית המורה רמק לתוכנית זו. נערכה על ידי:
27.06.2013

ביום

וראי תוכנה לפי תרואת נוהל מבאת ובהתאם
לרואת הרמק ולתמנת המודדים שבתוקף.

שם המורה
מספר רישון
תאריך תחילה

זייד-ארלינג
181556


מקרא

מצב מאושר

- גבול התכנית
- גבול תכניות תקופות
- אזור מגורים א'
- דרך
- קורת הרשיבי 4069/ג' תביע 4069/ג'
- בניין קיים
- מספר חלקה
- מספר הדרך
- רוחב הדרך
- גבול נוש



תרשים סביבה לפי
ג'4069 מאושרת
קנה מידה 1: 5000

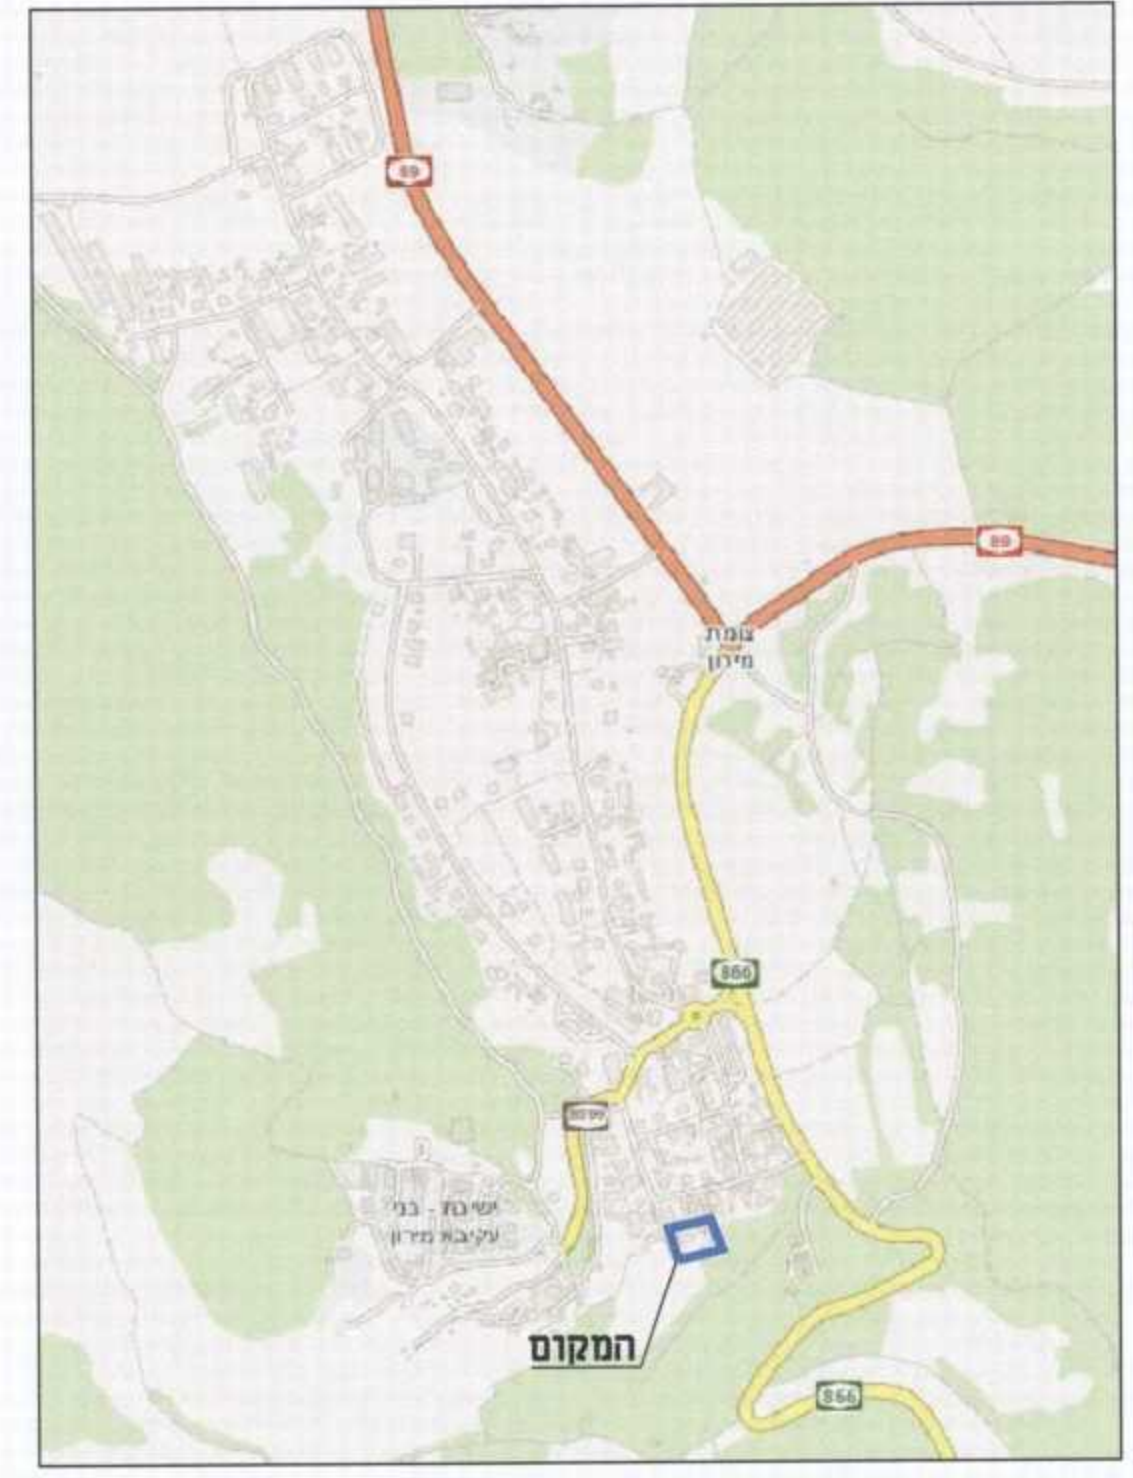

תרשים היתמצאות
קנה מידה 1: 5000

מצב מאושר

מיטל התכנון תת"מ
10-02-2016
תוכנית מ"מ
מ"מ-ת"מ-ת"מ
מ"מ-ת"מ-ת"מ

מירון
שינוי הוראות בניה במגרש 912

תחולה	רקע
תיאור תאריך עריכת הנספח	15/03/2015

רשימת התרשימים	קנ"מ
שם תרשים	-
שם תרשים	-
שם תרשים	-
שם תרשים	-

עורך הנספח	שם:	שם:	תחילה:
	תאריך:	שם:	שם:
		שם:	שם:

מיטל התכנון - סניף
רחם המנהל התכנון, תל-אביב - 2013
209-0308221

209-0308221