חוק התכנון והבנייה, התשכ"ה - 1965
תכנית מפורטת

מס' 257-0313312

שינוי בהוראות וזכויות הבניה במגרש 6/38 - ריינה

תשריט מצב מוצע	גיליון 1 מתוך 1		
מחוז	צפון		
מרחב תכנון מקומי	מבוא העמקים		
רשות מקומית	ריינה		
ישוב	ריינה		
תכנית בסמכות	מקומית		
איחוד וחלוקה	ללא איחוד וחלוקה		
היתרים או הרשאות	תכנית שמכוחה ניתן להוציא היתרים או הרשאות		
מונה תדפיס התשריט	4		
מועד הפקה	29/07/2016	10:08	
שטח התכנית	0.2 דונם	קנה מידה	1:250

שמות*

מגיש תכנית	נג'יב חביב תאגיד:
עורך ראשי	סאמר תיים תאגיד: סאמר תיים
יזם	נג'יב חביב תאגיד:
בעלים	נג'יב חביב תאגיד:

טבלת גושים וחלקות*

מספר גוש	חלק/ כל הגוש	מספרי חלקות בשלמותן	מספרי חלקות בחלקיותן
17526	חלק		38

* הרשימה המלאה מפורטת בהוראות התכנית / בהודעה שפורסמה בעיתונות וברשומות

תרשים התמצאות 1:1500

שנת צילום אויר: 2012/2014
גרסת מערכת 12.2015

מקרא

גבול התכנית
גבול גוש ומספרו 1234
גבול חלקה ומספרה 5
תא שטח ומספרו 1
מספר הדרך
קווי בנין
רוחב הדרך

מגורים ב
קו-בנין
קו בנין תחתי/תת קרקעי
מידות

אישורים

הריני מצהיר בזאת כי המפה הטופוגרפית/המצבית המהווה רקע לתכנית זו, נערכה על ידי ביום 27/03/2015 והיא הוכנה לפי הוראות נוהל מבא"ת ובהתאם להוראות החוק ולתקנות המודדים שבתוקף. דיוק הקו הכחול והקדסטר: קו כחול (בלבד) ברמה אנליטית
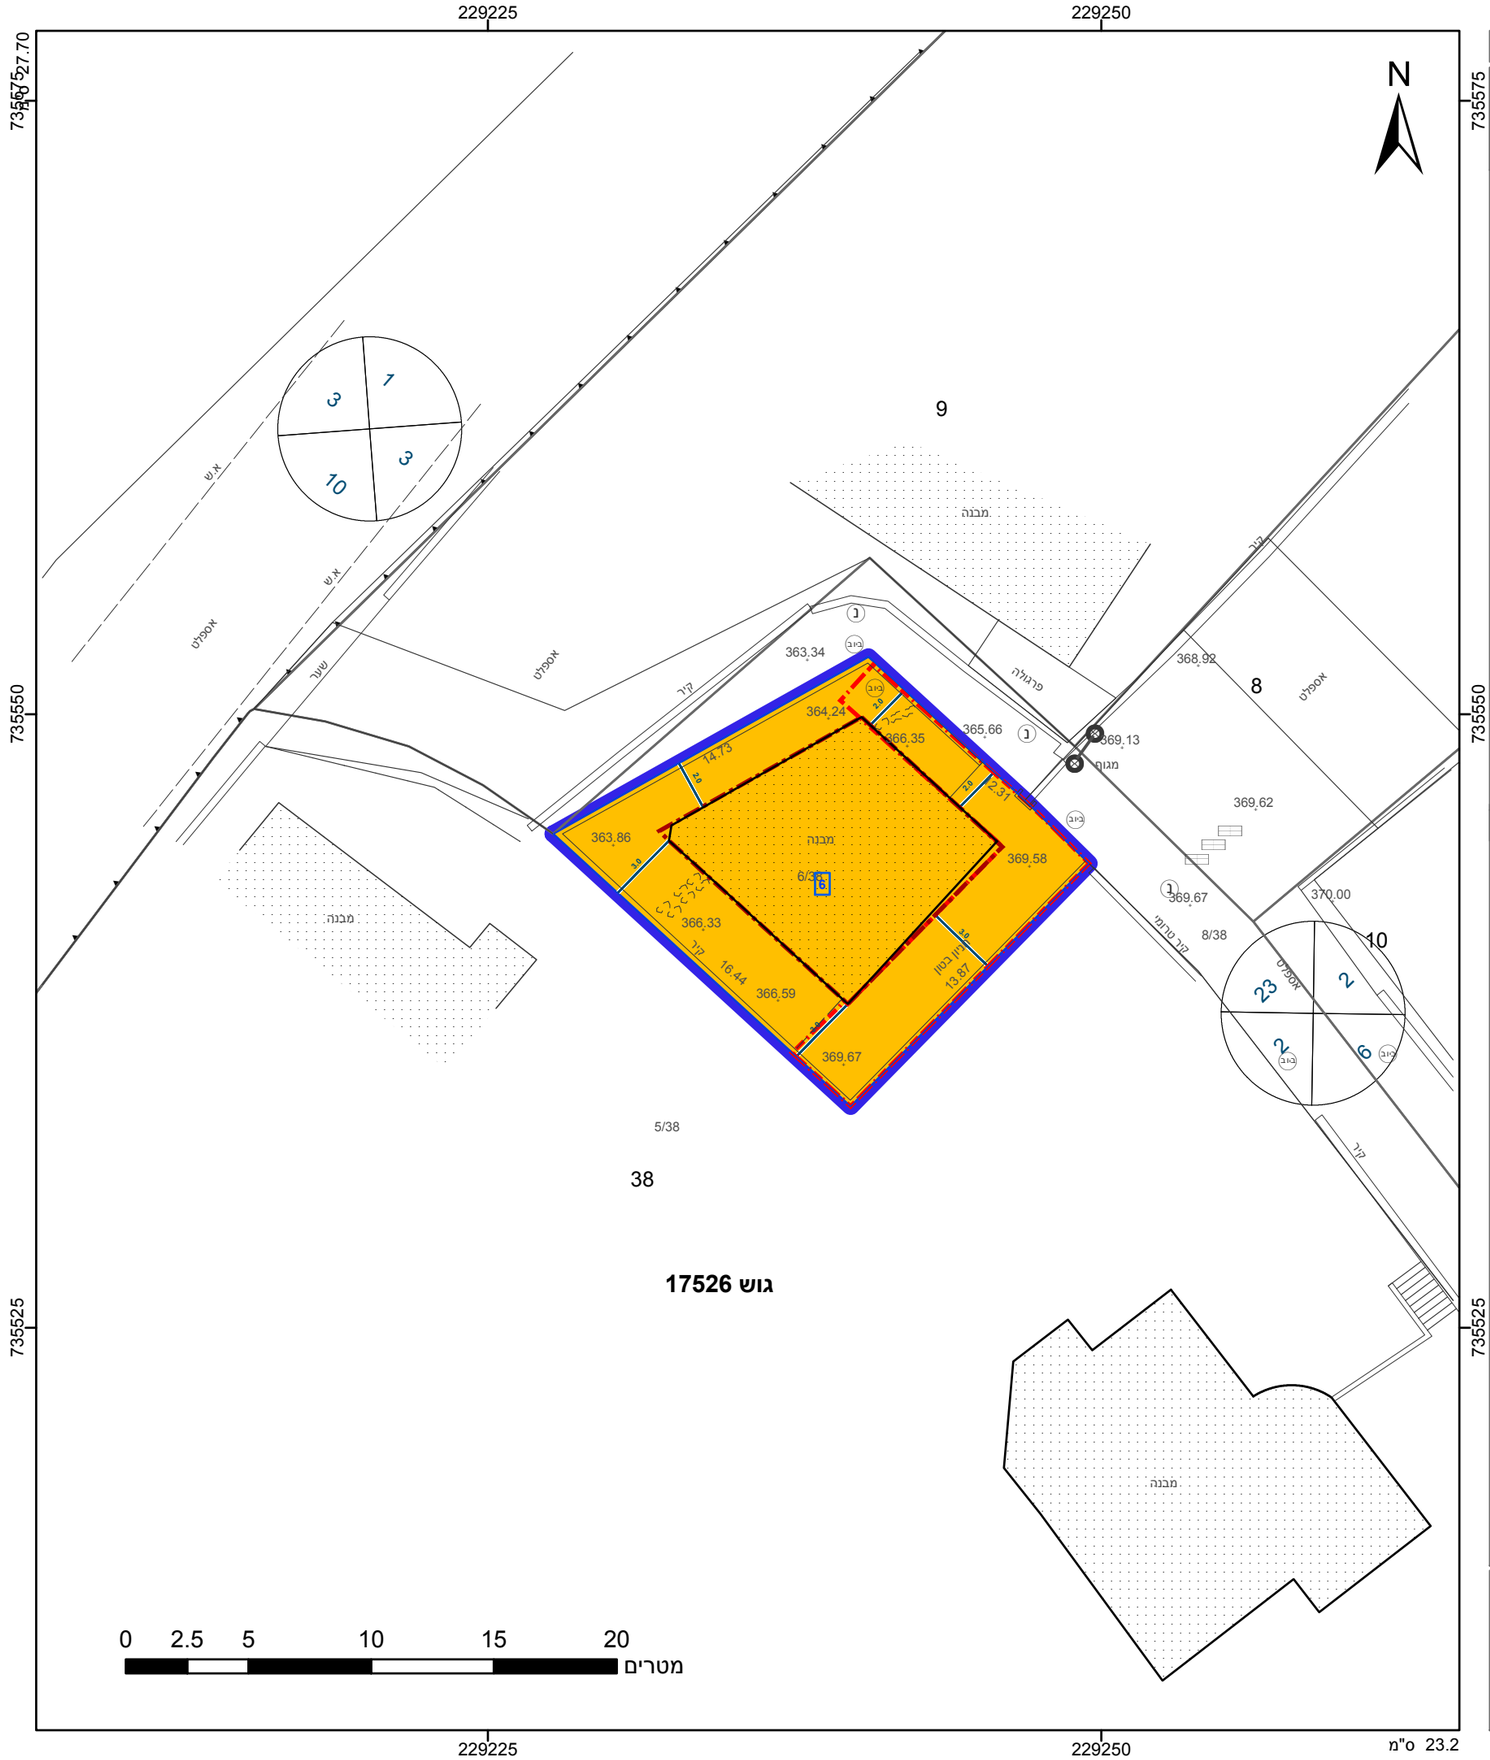
נג'יב חביב	727
שם המודד	מספר רשיון
חתימה	תאריך