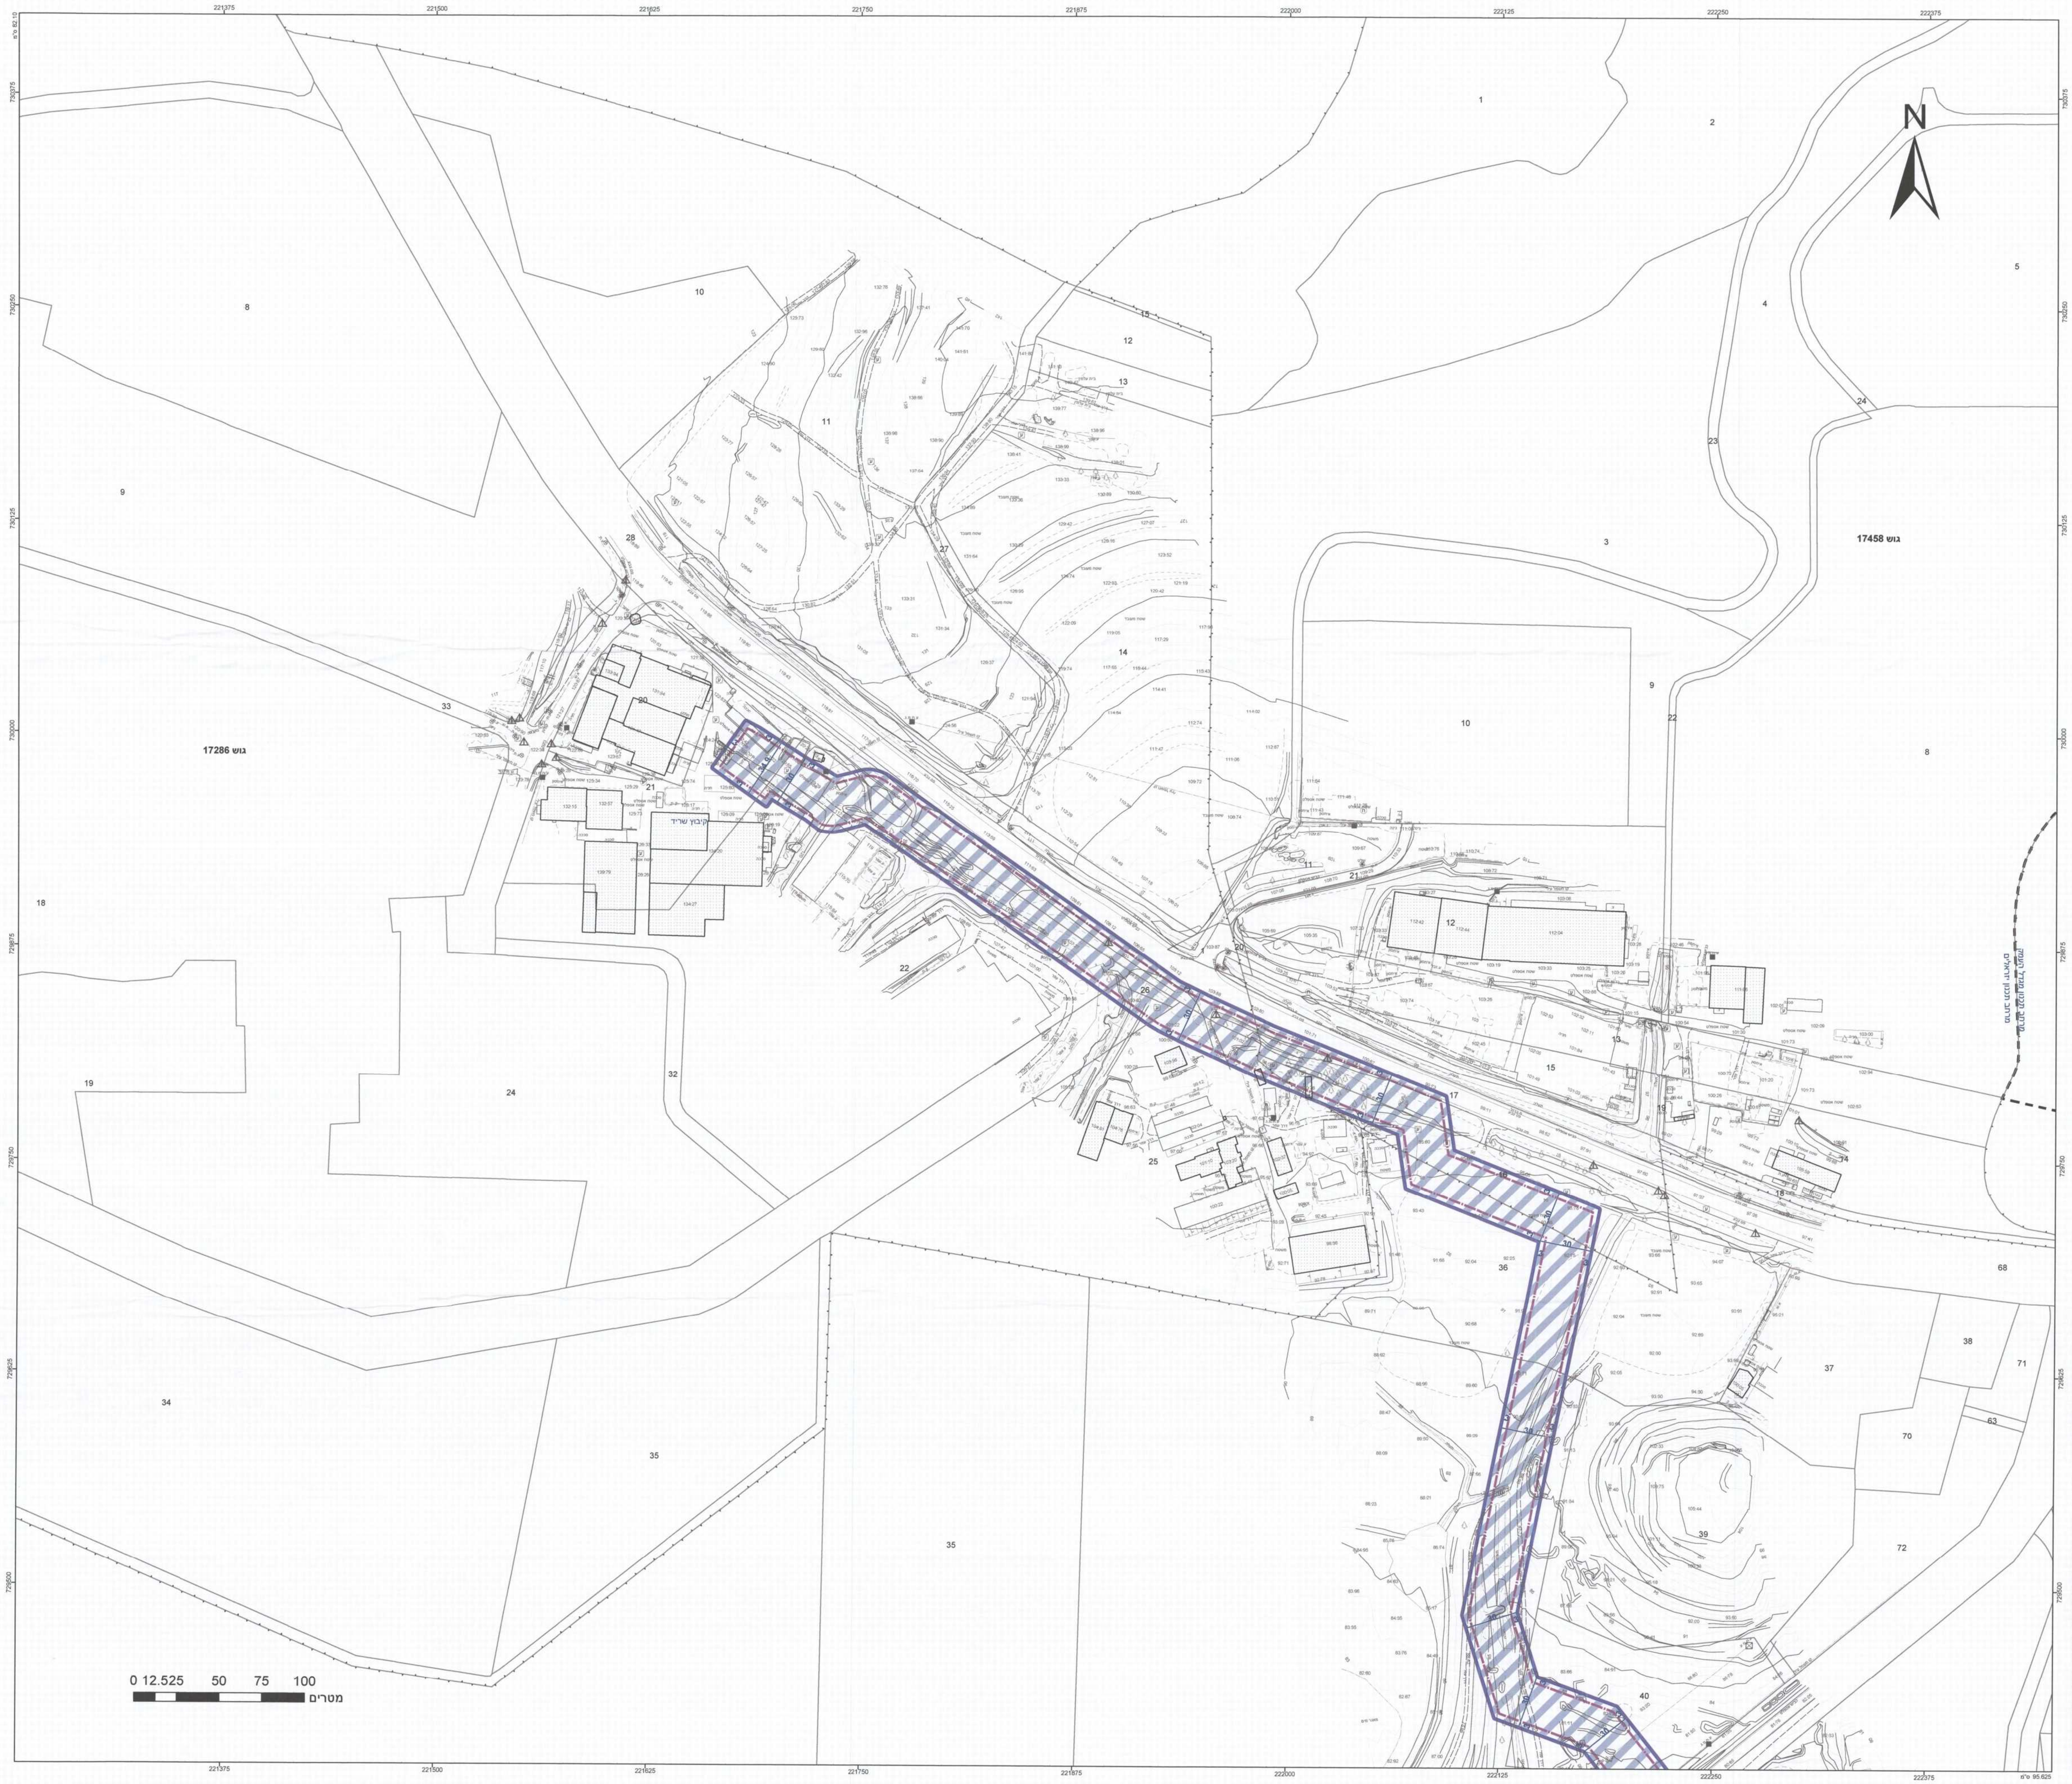

מקרא

- ▭ גבול תכנית
- 140 תא שטח ומספרו
- גוש 1234 גבול גוש ומספרו
- 6 גבול חלקה ומספרה
- רחטת דרך: מספר הדרך, קוי בנין, רחב הדרך
- ▨ מגבלות בניה ופיתוח
- ⬚ גבול מסדרון תשתיות ת"ק
- - - גבול מרחב תכנון
- — מידות

מקרא מפת מדידה

מקרא

- מבנה
- צריף\סככה\חממה
- אספלט
- אבן שפה
- דרך עפר
- גדר תיל \ רשת
- גדר אבן\קיר
- גדר אבן\ קיר אבן\ גדר\ בטון
- שפת ואדי
- מדרון עליון\ שיפוע טבעי
- עץ
- 12.85 נקודת גובה אופיינית
- קו גובה משני (1.0, 0.5 מ')
- 123 קו גובה ראשי (5.0, 2.5, 1.0 מ')
- שוחת ביקורת כללית
- עמוד כללי
- ארון כללי
- עמוד תאורה
- עמוד תקשורת
- ע. חשמל עץ
- ע. חשמל בטון
- ע. חשמל תעלה
- ע.חשמל, זוית
- שוחתי גוב מים
- שוחת ביוב
- שוחת ניקוז
- גוב תקשורת

תרשים התמצאות - קנ"מ 1:50000

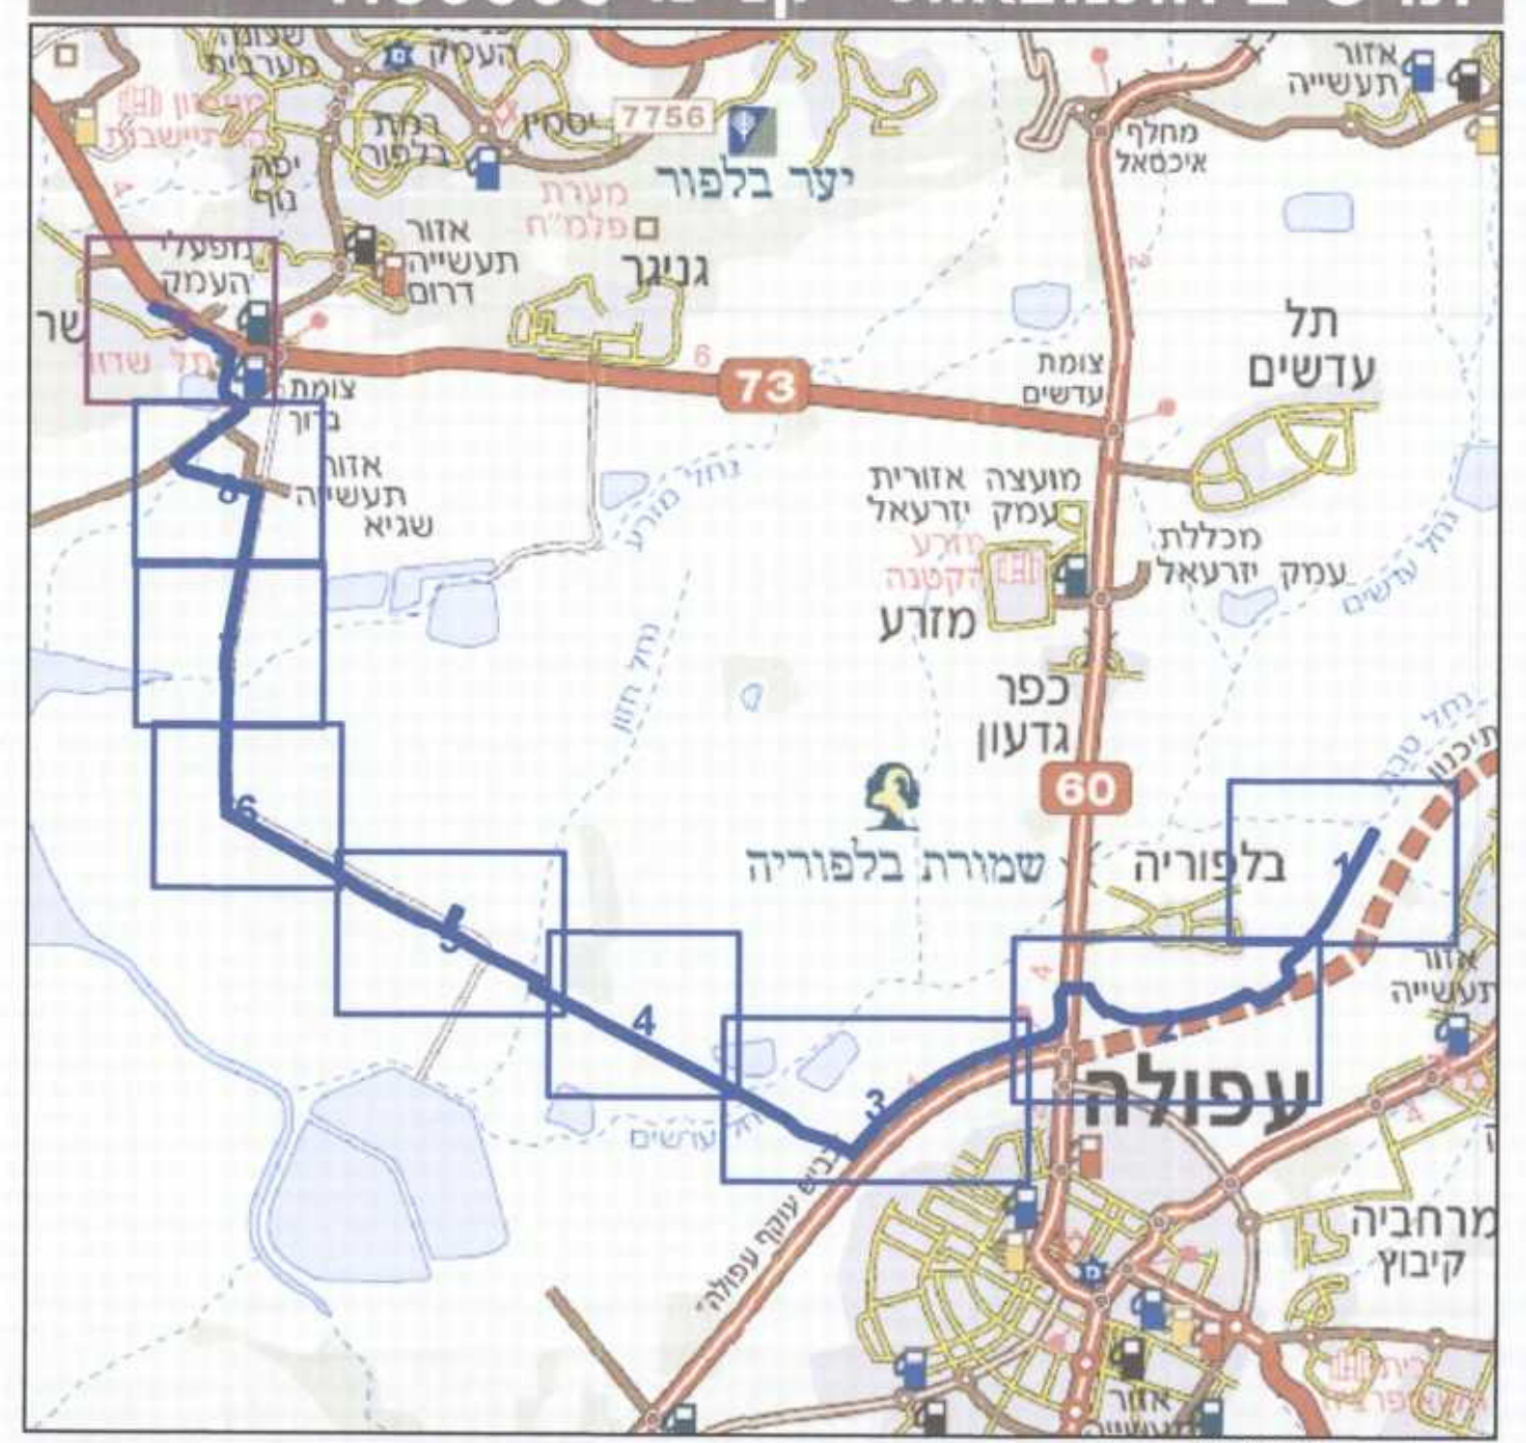

תרשים סביבה - קנ"מ 1:7500

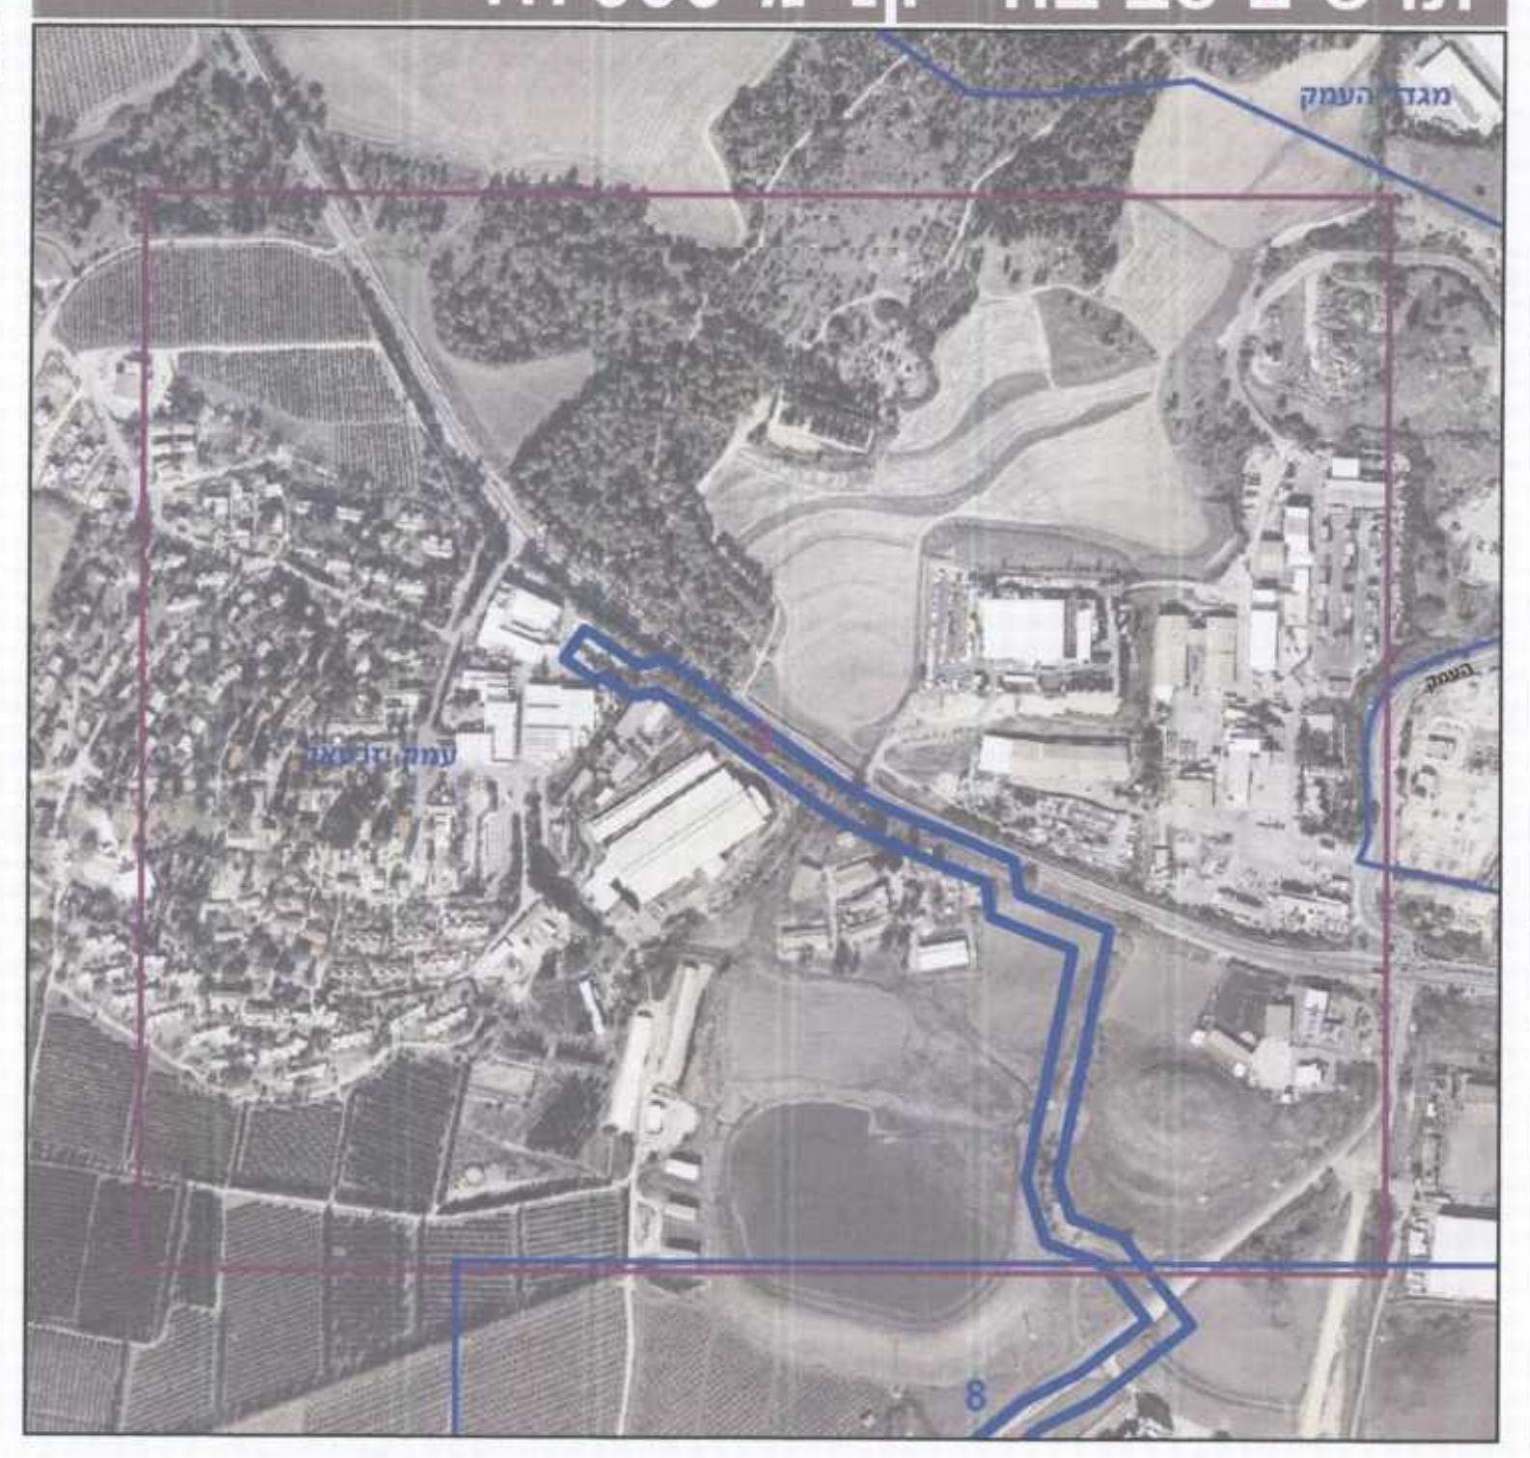

חוק התכנון והבנייה, התשכ"ה - 1965

תכנית עבודה לרשת חלוקה

משרד הפנים
מחוז הצפון ועדה מחוזית
21-10-2015
נתקבל

מס' 254-0311365

תכנית עבודה לרשת חלוקה לגז טבעי בלחץ נמוך מא"ת עפולה לקיבוץ שריד

תשריט מצב מוצע — גיליון 9 מתוך 9

מחוז	צפון
מרחב תכנון מקומי	עפולה, יזרעאלים
רשות מקומית	
ישוב	
תכנית בסמכות	רשות רישוי לגז טבעי
איחוד וחלוקה	ללא איחוד וחלוקה
היתרים או הרשאות	תכנית שמכוחה ניתן להוציא היתרים או הרשאות
מונה תדפיס התשריט	12
מועד הפקה	08/10/2015 15:06
שלב	הגשה · מהדורה 1
שטח התכנית	399.459 דונם · קנה מידה 1:1250

אישורים

מינהל התכנון - מחוז צפון
חוק משק הגז הטבעי, התשס"ב - 2002
רשות רישוי למתקני גז טבעי - מחוז צפון
בישיבתה מס' 2015004 מיום 28.5.15
אישרה את תכנית העבודה ל
12.8.15
למי תכנית מס' ____ תאריך: ____
יו"ר הועדה המחוזית · מתכנן המחוז

רשות רישוי למתקני גז טבעי
מחוז הצפון

שמות וחתימות*

מגיש התכנית	נתן גלבוע תאגיד: סופר אנ.ג'י חדרה והעמקים חברה לחלוקת גז טבעי בע"מ	חתימה:
עורך ראשי	רינת תורג'מן תאגיד: TMNG	חתימה:
יזם	בעל זיכיון, נתן גלבוע תאגיד: סופר אנ.ג'י חדרה והעמקים חברה לחלוקת גז טבעי בע"מ	חתימה:

סופר אנ.ג'י חדרה והעמקים חברה לחלוקת גז טבעי בע"מ ח.פ. 514820869

TMNG Ltd ח.פ. 51-401832-1

בעלי ענין בקרקע*

בבעלות מדינה	תאגיד: רשות מקרקעי ישראל	חתימה:

* כמפורט בהוראות / הודעה

טבלת גושים וחלקות*

מספר גוש	חלק/ כל הגוש	מספרי חלקות בשלמותן	מספרי חלקות בחלקיותן
16694	חלק		2,13,17-18
16713	חלק		3-8,10-11,14-16,37-44
16715	חלק		20,23-25
16719	חלק		12-15,24,31-32
16720	חלק		6-7
16721	חלק		2,5,8,11,14,17,19-20,32-38
16731	חלק		1,3,33
16732	חלק		1,3-6,8
16733	חלק		2,16-18,33,35
16734	חלק		12-15,27-28,30-33,35,40-41
16735	חלק		12,18,21,24-26,31-34,37-38,54-55
16736	חלק		7,19-20,25,30-31,43-45,49
16737	חלק		1,16-20,24-25
16749	חלק		44-45
16755	חלק		1-6,8-9,20

* לפירוט נוסף יש לפנות להוראות התכנית

הריני מצהיר בזאת כי המפה הטופוגרפית/המצבית המהווה רקע לתכנית זו, נערכה על ידי ביום 26.12.2014 והיא הוכנה לפי הוראות נוהל מבא"ת ובהתאם להוראות החוק ולתקנות המודדים שבתוקף. דיוק הקו הכחול והקדסטר: מדידה גרפית

מיפוי והנדסה בע"מ ח.פ. 513627034

שם המודד	מספר רשיון	חתימה	תאריך
שגיא שרייבר	1070		13/10/15

גרסת מערכת 02.2012